
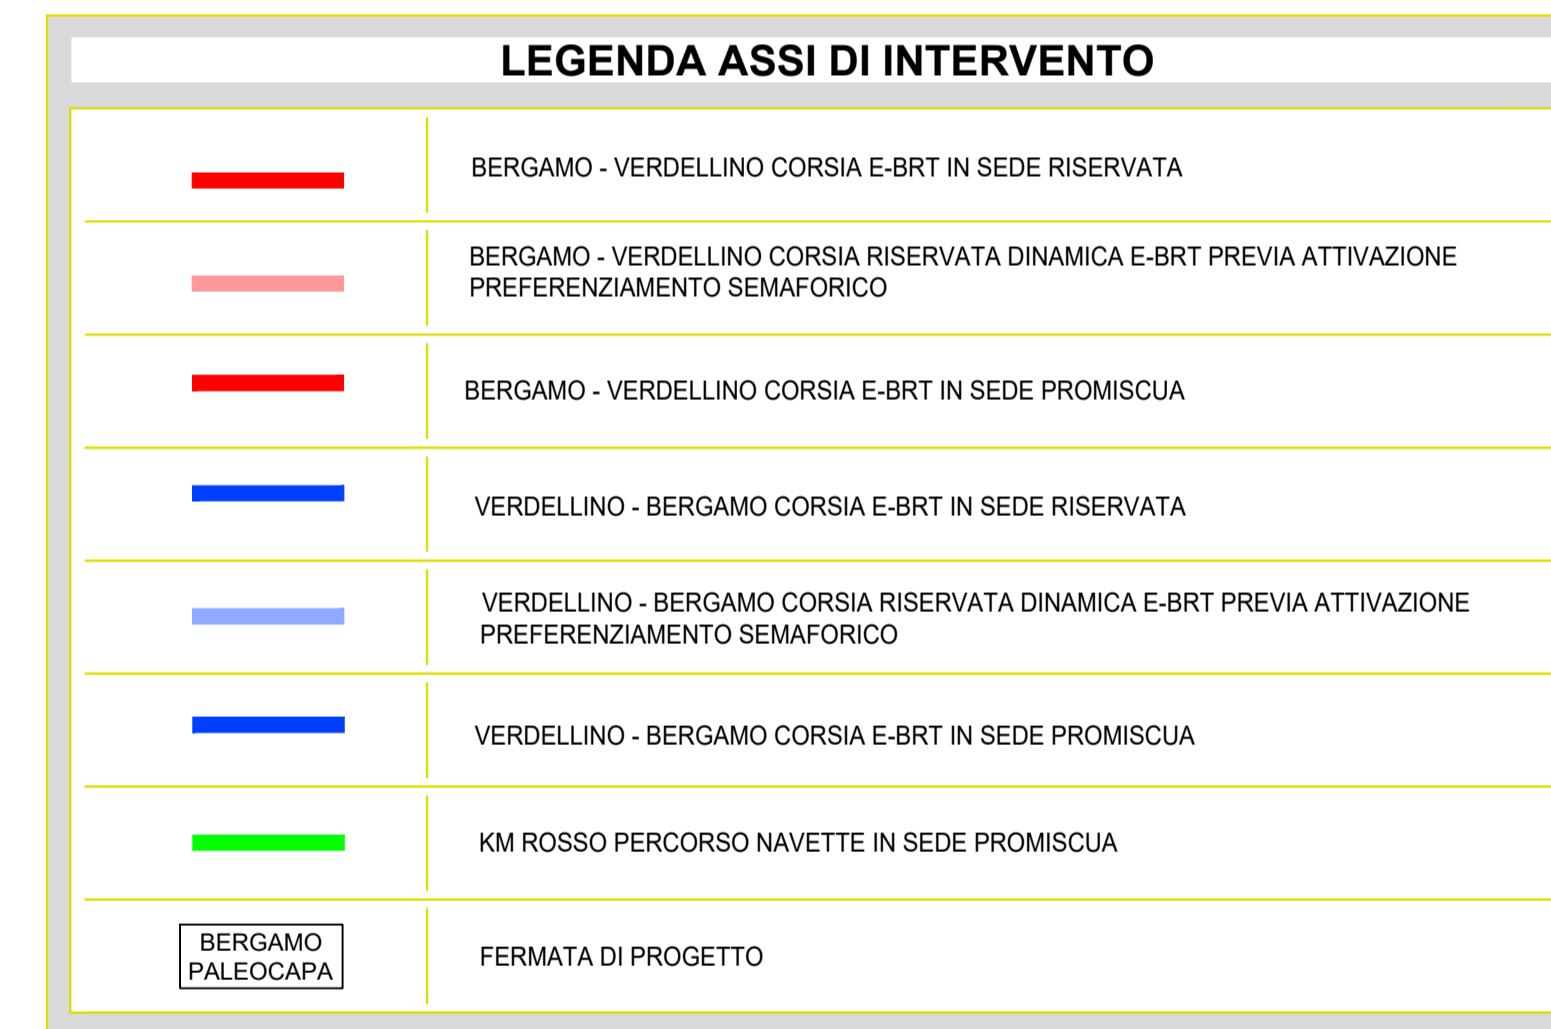


PLANIMETRIA DI CANTIERE
Capolinea Bergamo - scala 1:500

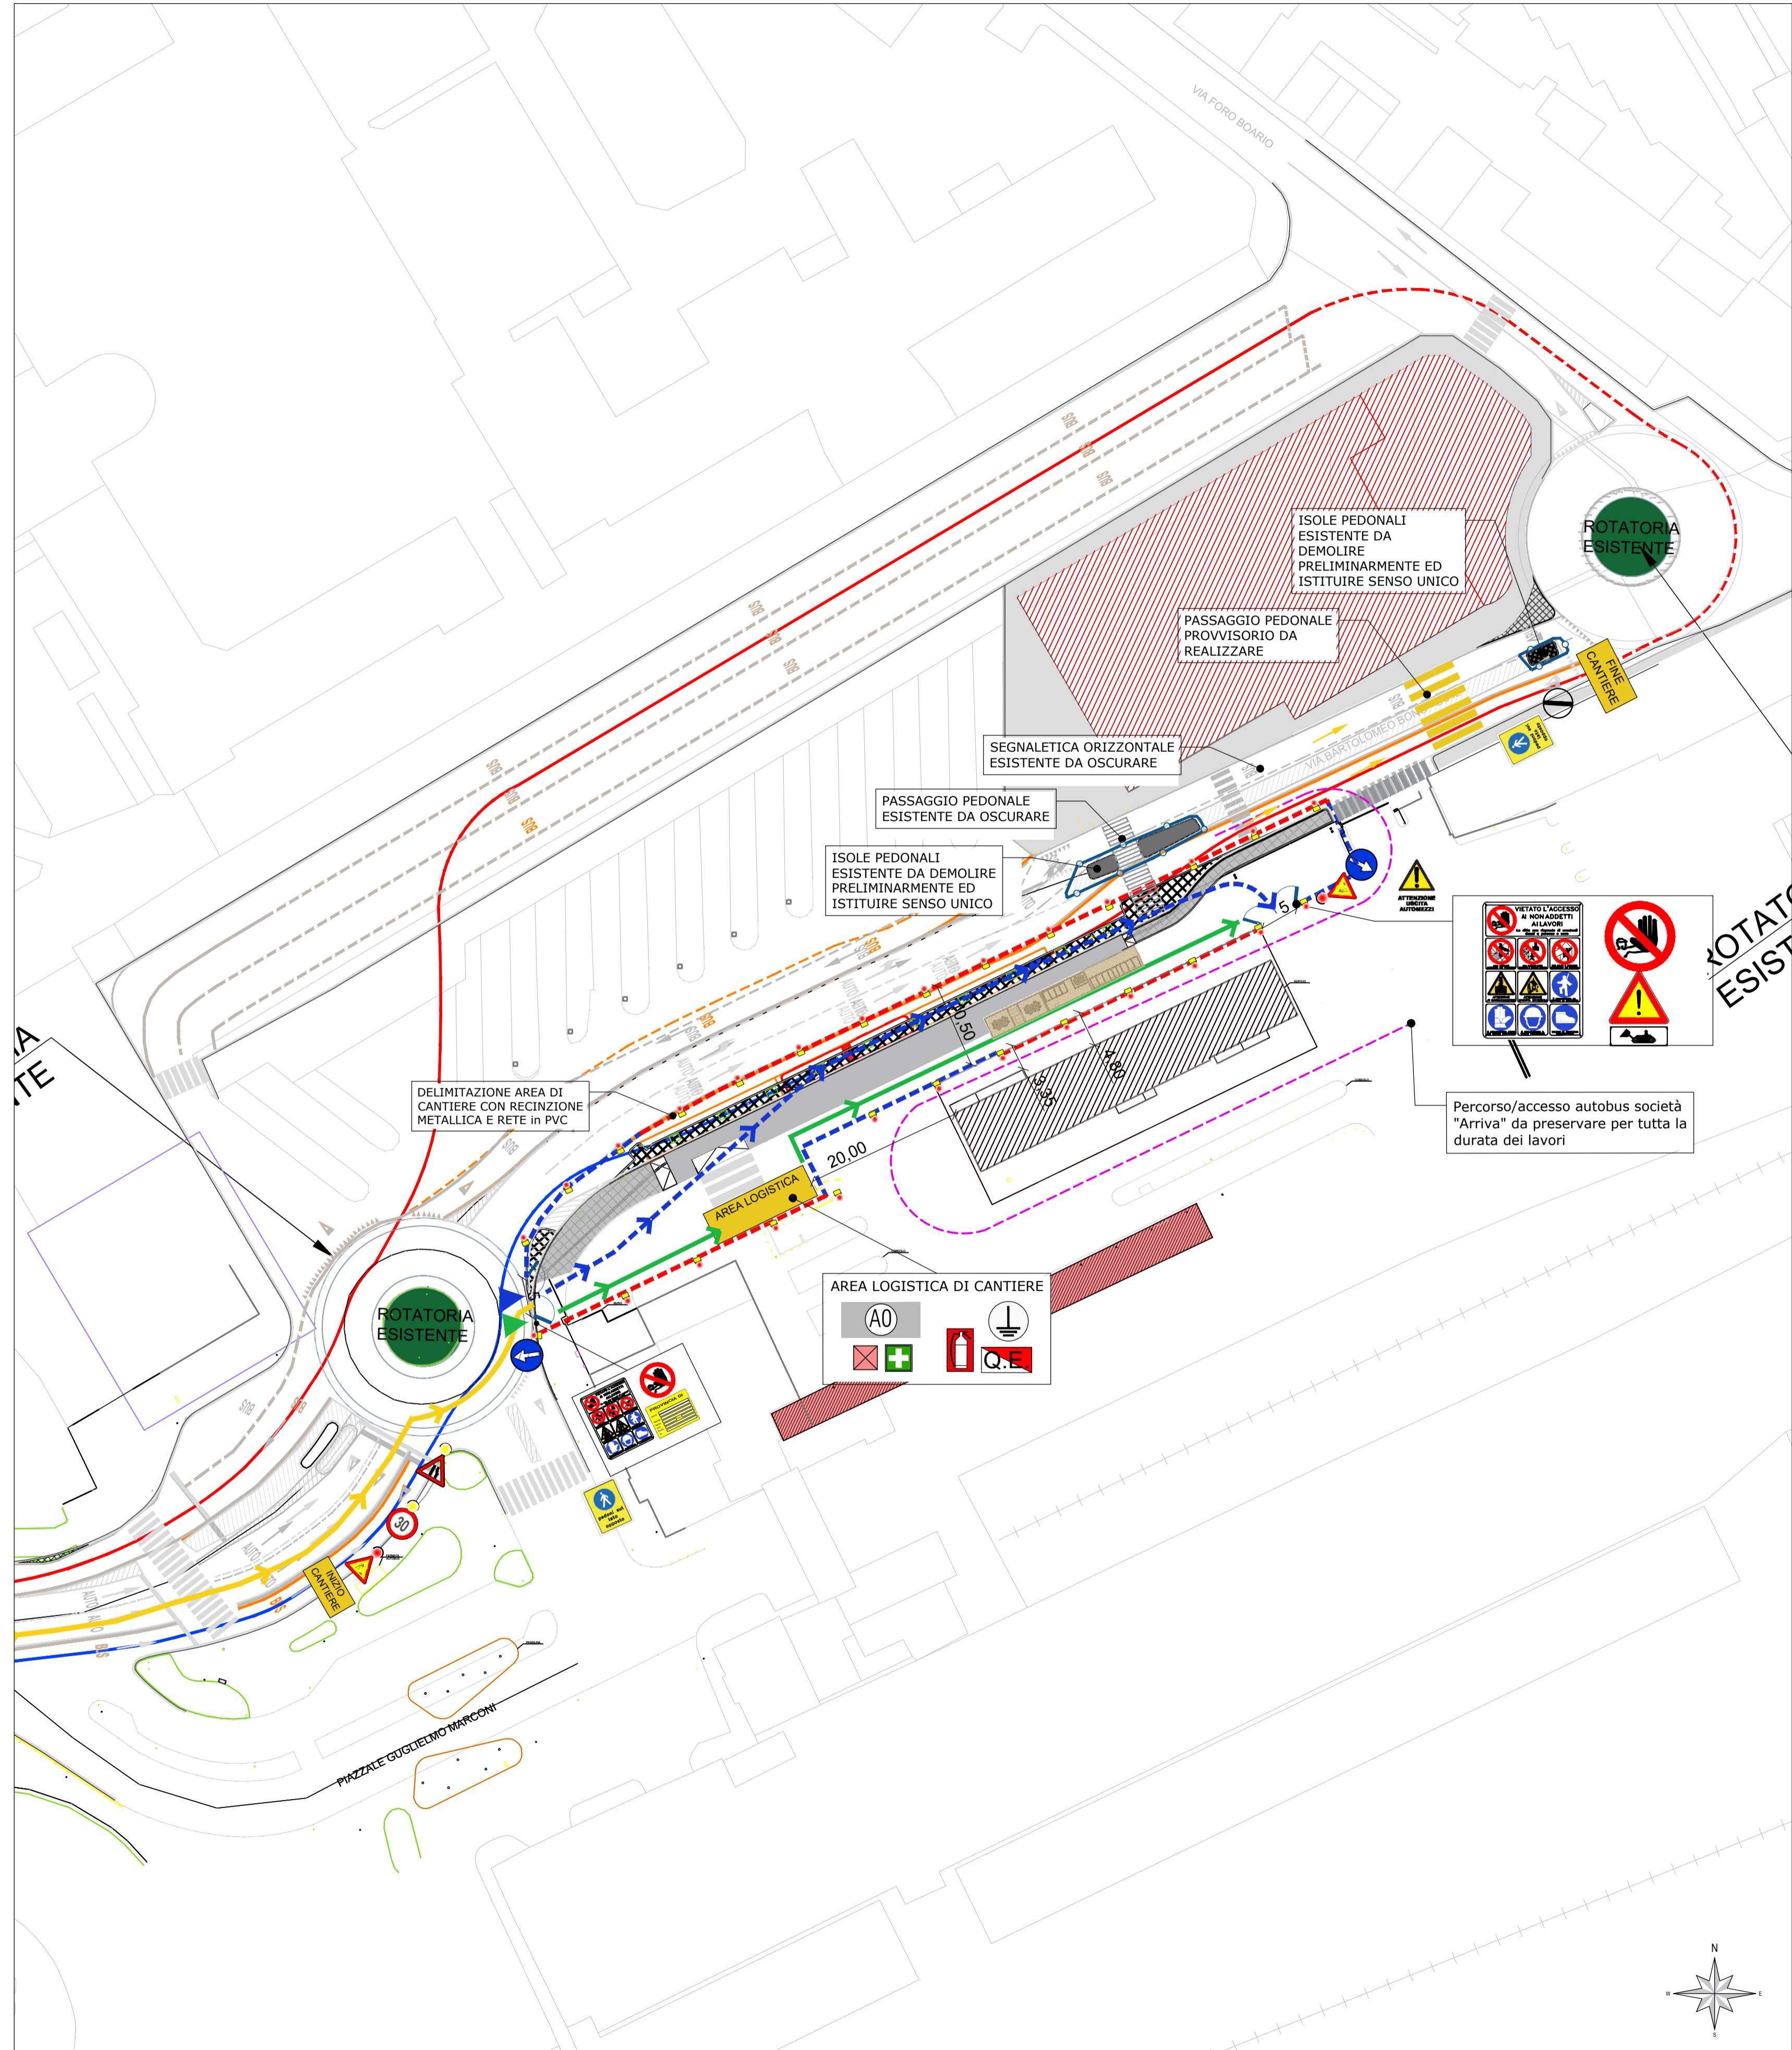


NOTE
- **cartellonistica stradale:** sempre conforme per caratteristiche e posizionamento a quanto prescritto dagli schemi tipici indicati dal D.M. 10/07/2002 e dal corpo di polizia locale del comune in sede di rilascio dell'ordinanza.

FASE UNICA di cantierizzazione

- RICONFIGURAZIONE DELLE ISOLE SPARTITRAFFICO** mediante demolizione e rifacimento di quelle esistenti;
- PRINCIPALE INTERVENTO:** realizzazione nuovo capolinea E-BRT

INQUADRAMENTO GENERALE Asse Bergamo/Verdellino
Individuazione area cantiere: Capolinea Bergamo

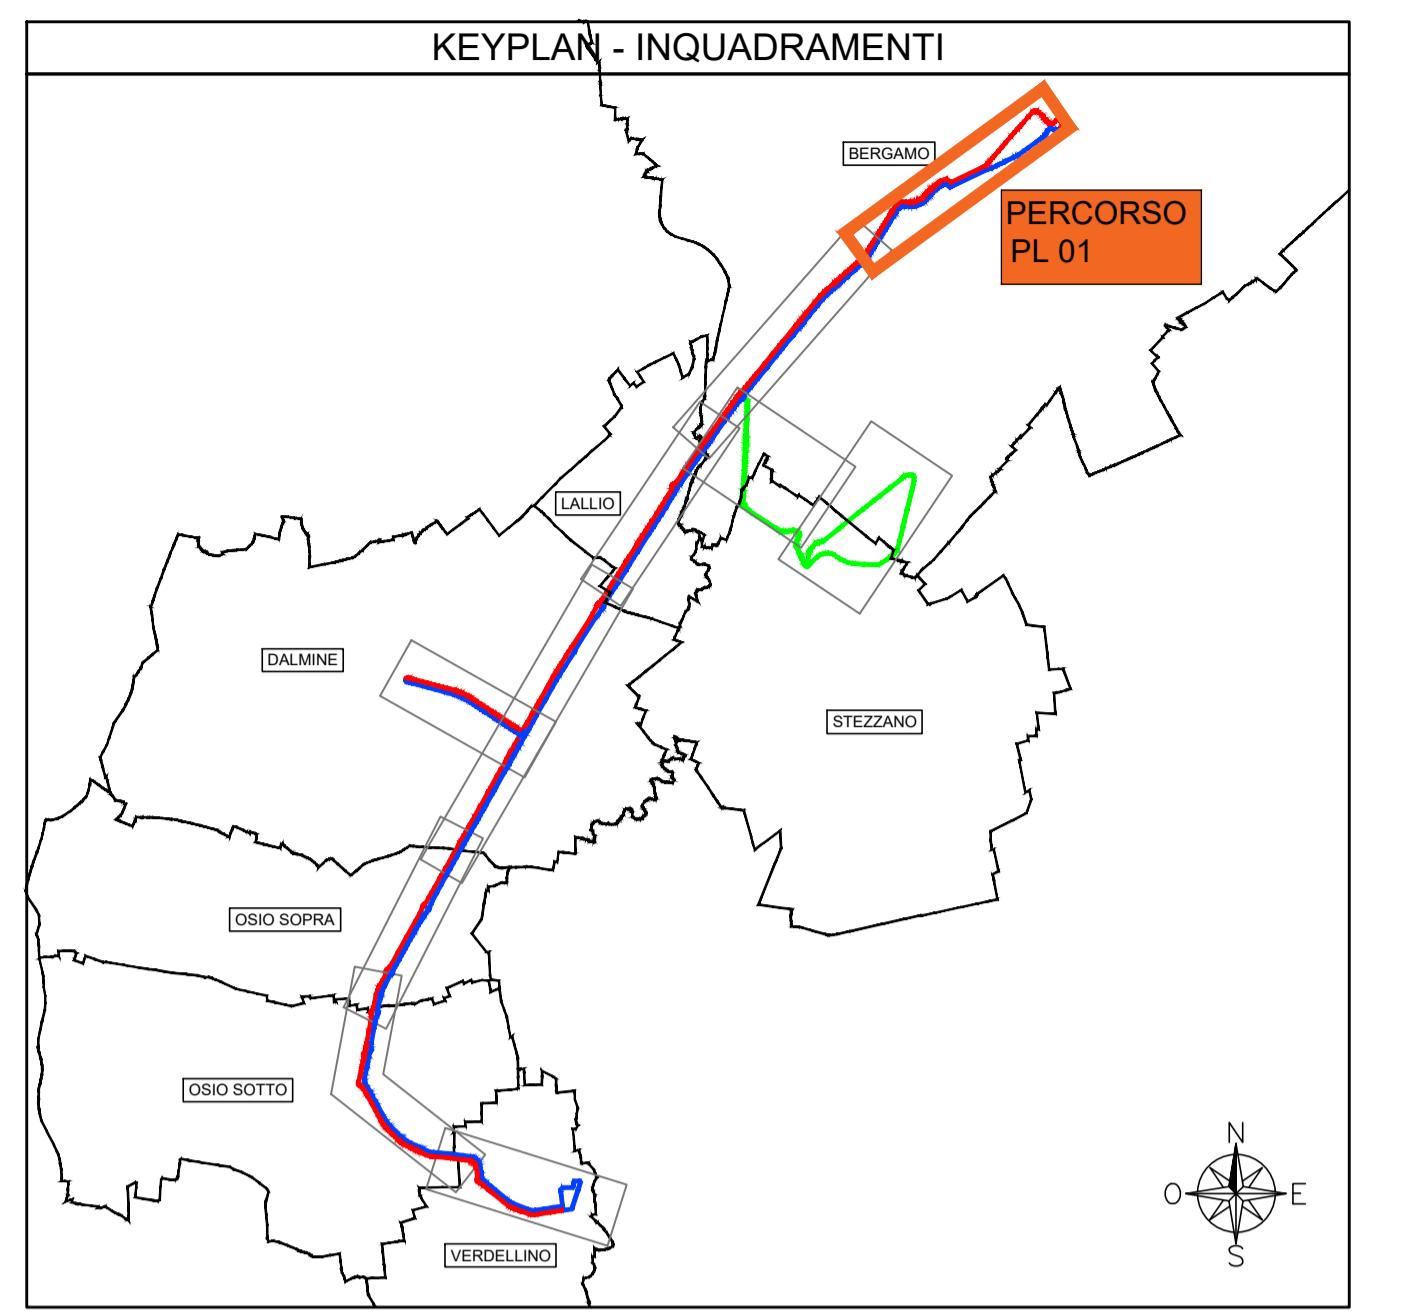

INDIVIDUAZIONE AREA DI CANTIERE e schema della viabilità esistente:
Cantiere: C.00 - Capolinea Bergamo



**REALIZZAZIONE DI UN SISTEMA E-BRT TRA I COMUNI DI BERGAMO, DALMINE E VERDELLINO
PROGETTO DEFINITIVO**

CUP: H11B21006730001 - CIG: 9562909A25

APPALTATORE	Vitali S.p.A. your construction partner	Mandanti: Artelia Sas Rue Simone Veil 16 93400 Saint-Ouen-sur-Seine (France) ERREGI Piazza del Viminale 14 00184 Roma (RM)
PROGETTISTI Capogruppo/mandatario:	Artelia Italia S.p.A. Piazza G. Marconi 25 00144 - Roma (RM)	Studio Carrara Via Tasso 89 24121 - Bergamo (BG)
	pide	Pide Via Fosse 13 36063 Marostica (VI)
	OPINI	OPINI Via Cavour 2 22074 - Lomazzo (CO)
IL PROGETTISTA	IL PROGETTISTA E RESPONSABILE DELL'INTEGRAZIONE	IL RESPONSABILE UNICO DEL PROCEDIMENTO
Arch. Giampiero Angelucci	Ing. Marco Gonella	Ing. C. Rita Donato
A A Novembre 2023	Prima emissione	SF G. Angelucci M. Gonella
REV DATA	Tipo di emissione	REDATTO
		CONTROLLATO
		APPALTO INTEGRATO
		17. SICUREZZA, CANTIERIZZAZIONE, BONIFICA ORDIGNI BELLCICI
		Cantiere C.00 Capolinea Bergamo
IDENTIFICAZIONE ELABORATO		SCALA: 1:500
Commissione	Lotto	Fase
B 2 3 D 0 0	P 0	Traff.
	P 8	Tipo doc.
	C A B R C 0	Disciplina / WBS 1-2
	0 0 2 1	Progressivo doc.
	A	Revisione
		DATA: NOVEMBRE 2023