

| LEGENDA                                                                           |   |                                                                                   |                                                                                         |                                                                                   |                                            |
|-----------------------------------------------------------------------------------|---|-----------------------------------------------------------------------------------|-----------------------------------------------------------------------------------------|-----------------------------------------------------------------------------------|--------------------------------------------|
|   | VIABILITÀ DI ACCESSO AL SITO                                                                                                  |  | ISOLA PEDONALE DA DEMOLIRE                                                              |  | ISOLA PEDONALE DA RICOSTRUIRE              |
|   | VIABILITÀ PEDONALE DEL PERSONALE DI CANTIERE                                                                                  |  | VIABILITÀ CARRABILE DEL PERSONALE DI CANTIERE ALL'INTERNO DEL SITO                      |                                                                                   |                                            |
|   | ACCESSO PEDONALE DEL PERSONALE DI CANTIERE                                                                                    |  | ACCESSO CARRABILE DEL PERSONALE DI CANTIERE                                             |                                                                                   |                                            |
|   | AREA DI STOCCAGGIO TEMPORANEO DI MATERIALI E ATTREZZATURE                                                                     |  | VIABILITÀ CARRABILE MEZZI DI CANTIERE                                                   |                                                                                   |                                            |
|   | AREA DI LAVORO FISSA   |  | ACCESSO CARRABILE MEZZI DI CANTIERE                                                     |                                                                                   |                                            |
|   | AREA INDICATIVA DI STAZIONAMENTO DEL MEZZO AUTOGRU                                                                            |  | RECINZIONE PREFABBRICATA IN PANNELLI DI RETE ELETTRISALDATA E RETE DI PLASTICA STAMPATA |                                                                                   |                                            |
|   | SERVIZIO IGIENICO  SERVIZIO IGIENICO CHIMICO |  | BARRIERA NEW JERSEY IN CEMENTO                                                          |  | BARRIERA NEW JERSEY RIEMPIBILI             |
|   | AREA SPOGLIATOI E UFFICI DI CANTIERE                                                                                          |  | QUADRO ELETTRICO DI CANTIERE                                                            |                                                                                   |                                            |
|   | VIABILITÀ ORDINARIA   |  | VIABILITÀ DI CANTIERE                                                                   |  | IMPIANTO DI MESSA A TERRA                  |
|  | ESTINTORE   |  | VIETATO L'ACCESSO AI NON ADDETTI AI LAVORI                                              |  | DISPOSITIVO LUMINOSO A LUCE ROSSA / GIALLA |
|  | MEZZI DI LAVORO IN AZIONE   |  | PASSAGGIO OBBLIGATORIO                                                                  |  |                                            |
|   | SEGNALETICA DI SICUREZZA   |  | CARTELLO DI CANTIERE                                                                    |  | CASSETTA DI PRONTO SOCCORSO                |

| LEGENDA ASSI DI INTERVENTO |   |
|----------------------------|---|
|                            | BERGAMO - VERDELLINO CORSIA E-BRT IN SEDE RISERVATA                                                 |
|                            | BERGAMO - VERDELLINO CORSIA RISERVATA DINAMICA E-BRT PREVIA ATTIVAZIONE PREFERENZIAMENTO SEMAFORICO |
|                            | BERGAMO - VERDELLINO CORSIA E-BRT IN SEDE PROMISCUA                                                 |
|                            | VERDELLINO - BERGAMO CORSIA E-BRT IN SEDE RISERVATA                                                 |
|                            | VERDELLINO - BERGAMO CORSIA RISERVATA DINAMICA E-BRT PREVIA ATTIVAZIONE PREFERENZIAMENTO SEMAFORICO |
|                            | VERDELLINO - BERGAMO CORSIA E-BRT IN SEDE PROMISCUA                                                 |
|                            | KM ROSSO PERCORSO NAVETTE IN SEDE PROMISCUA                                                         |
|                            | BERGAMO - VERDELLINO PERCORSO NAVETTE IN SEDE PROMISCUA                                             |
|                            | FERMATI DI PROGETTO                                                                                 |

**NOTE**


- **cartellonistica stradale:** sempre conforme per caratteristiche e posizionamento a quanto prescritto dagli schemi tipici indicati dal D.M. 10/07/2002 e dal corpo di polizia locale del comune in sede di rilascio dell'ordinanza.

**NOTE**

- **segnaletica orizzontale esistente:** da sovrascrivere con colore giallo 50.00 m. prima e dopo l'area di cantiere
- **segnaletica orizzontale esistente:** da cancellare dove non utilizzabile


## PLANIMETRIA DI CANTIERE - percorso PL08 - Cantiere C.42 - Capolinea Verdellino - Fase 1

Scala 1:500

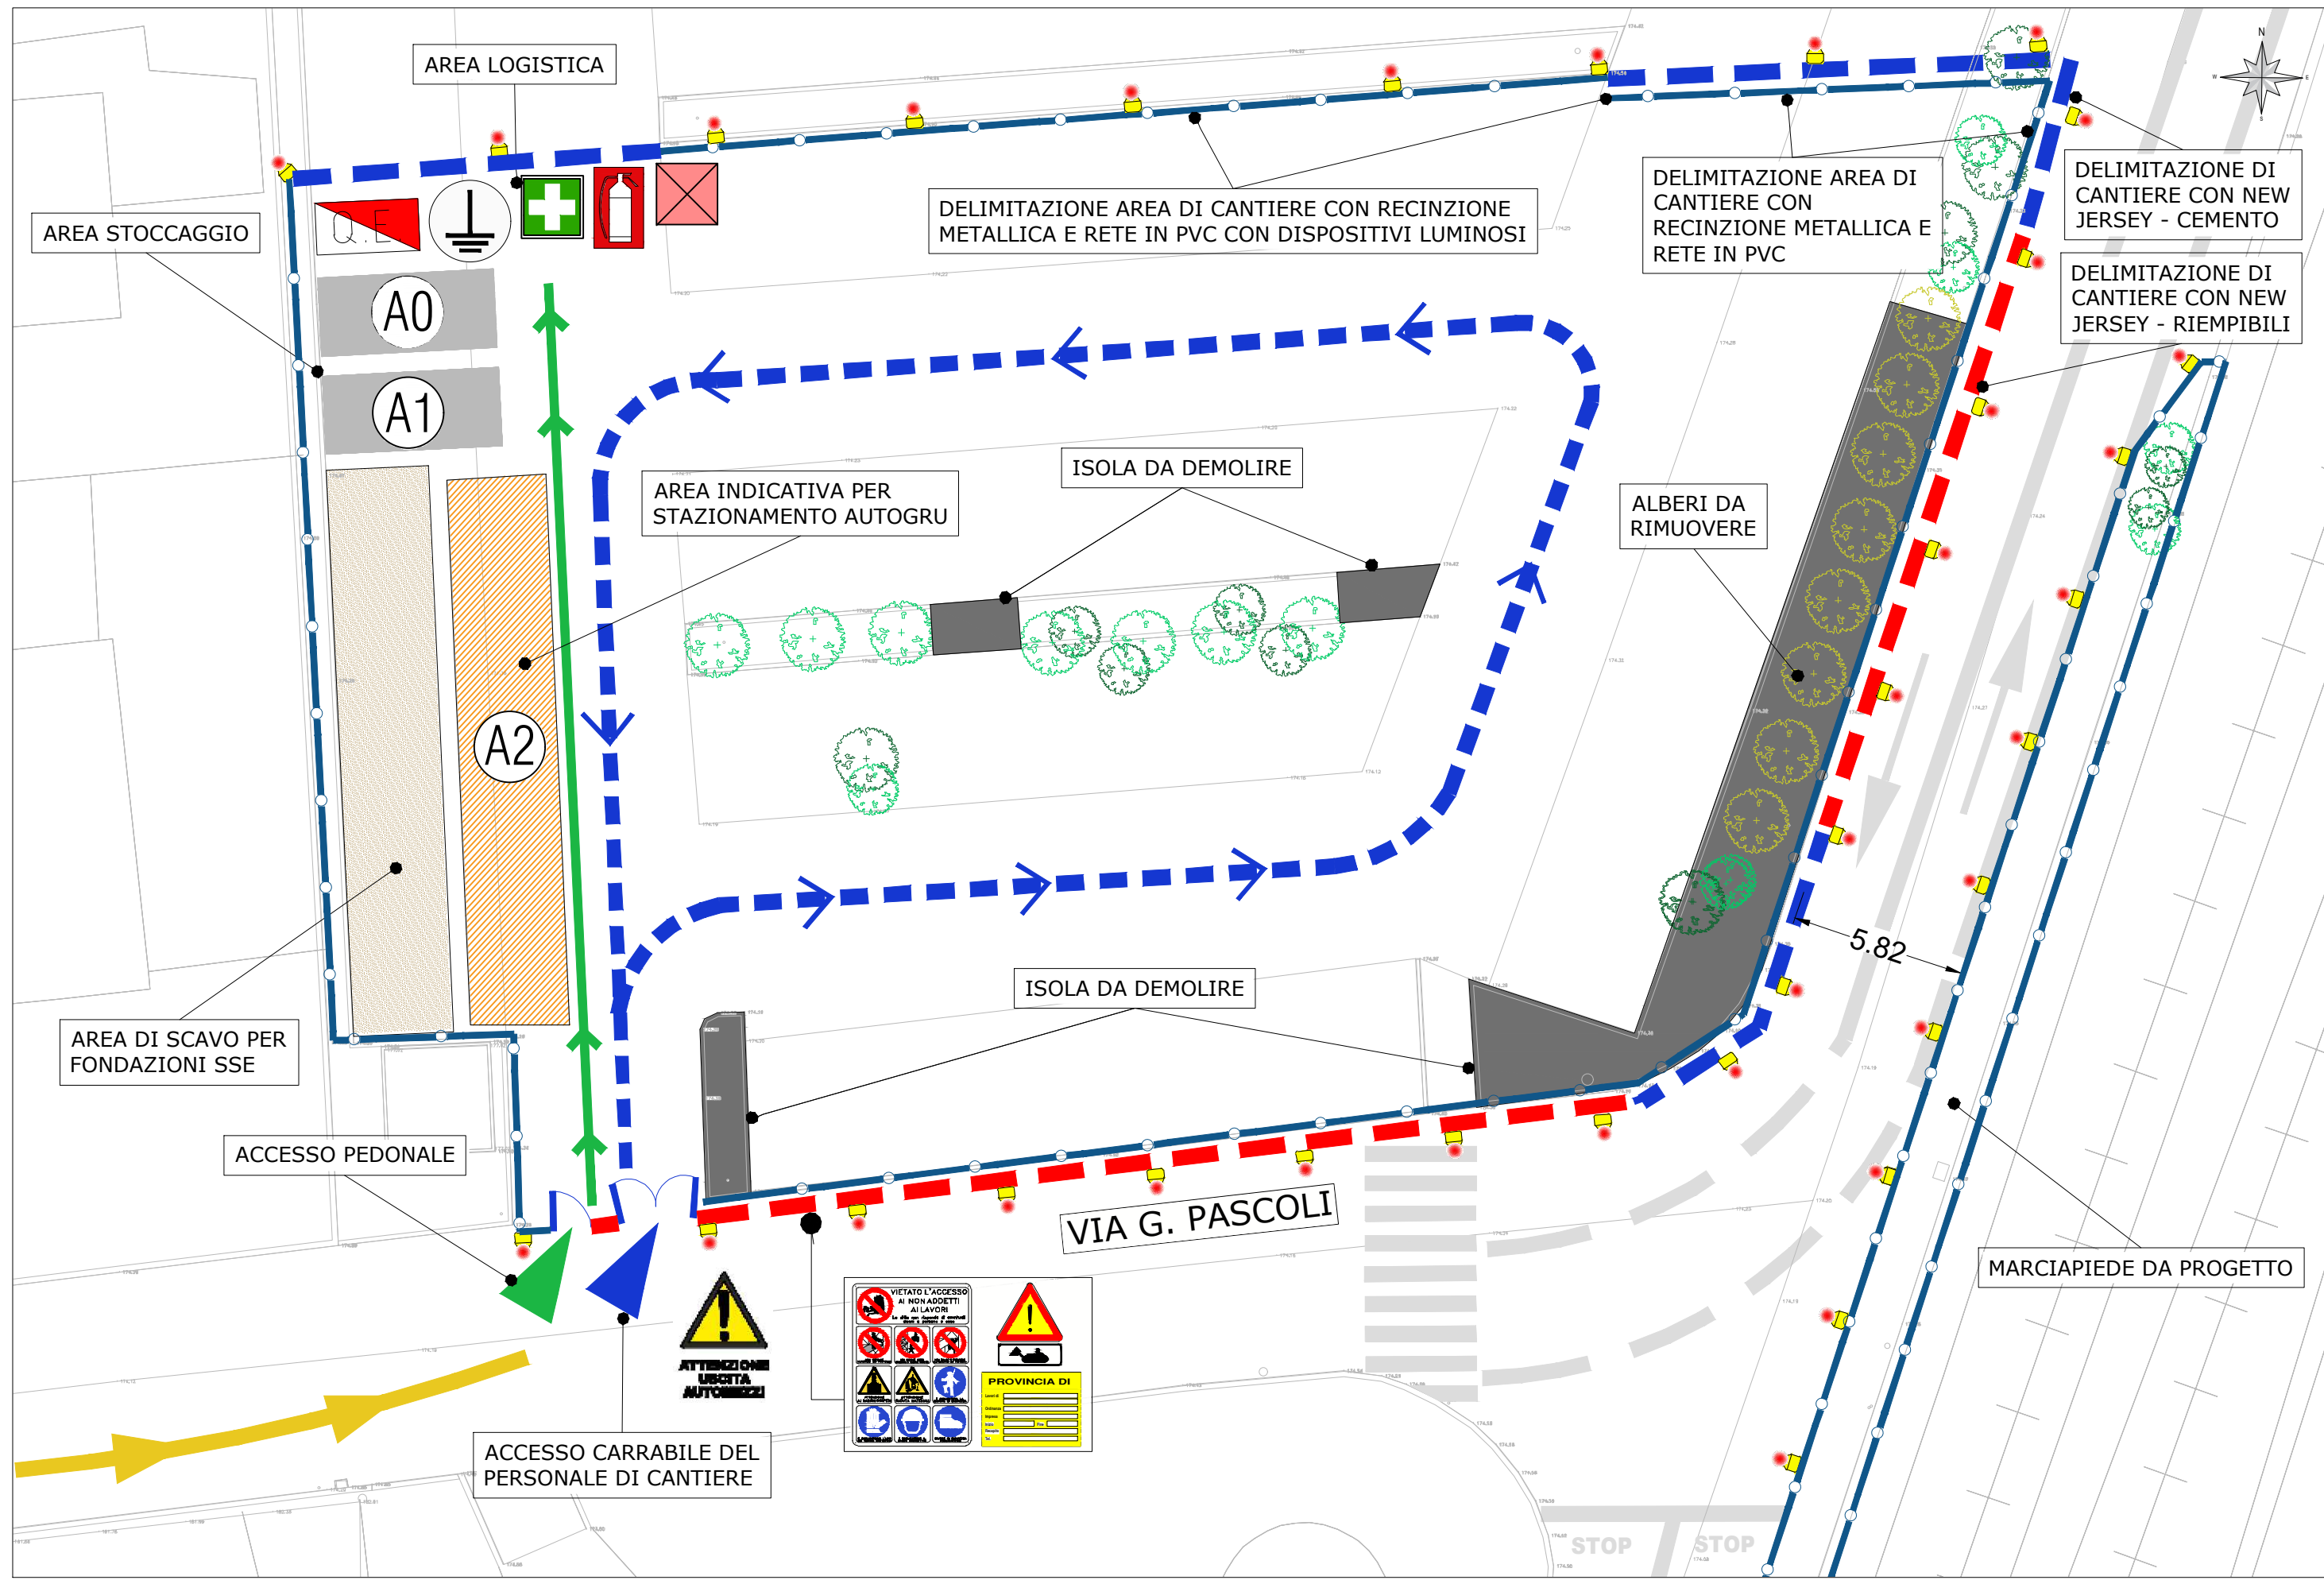


## PLANIMETRIA DI CANTIERE - percorso PL08 - Cantiere C.42 - Capolinea Verdellino - Fase 2

Scala 1:500

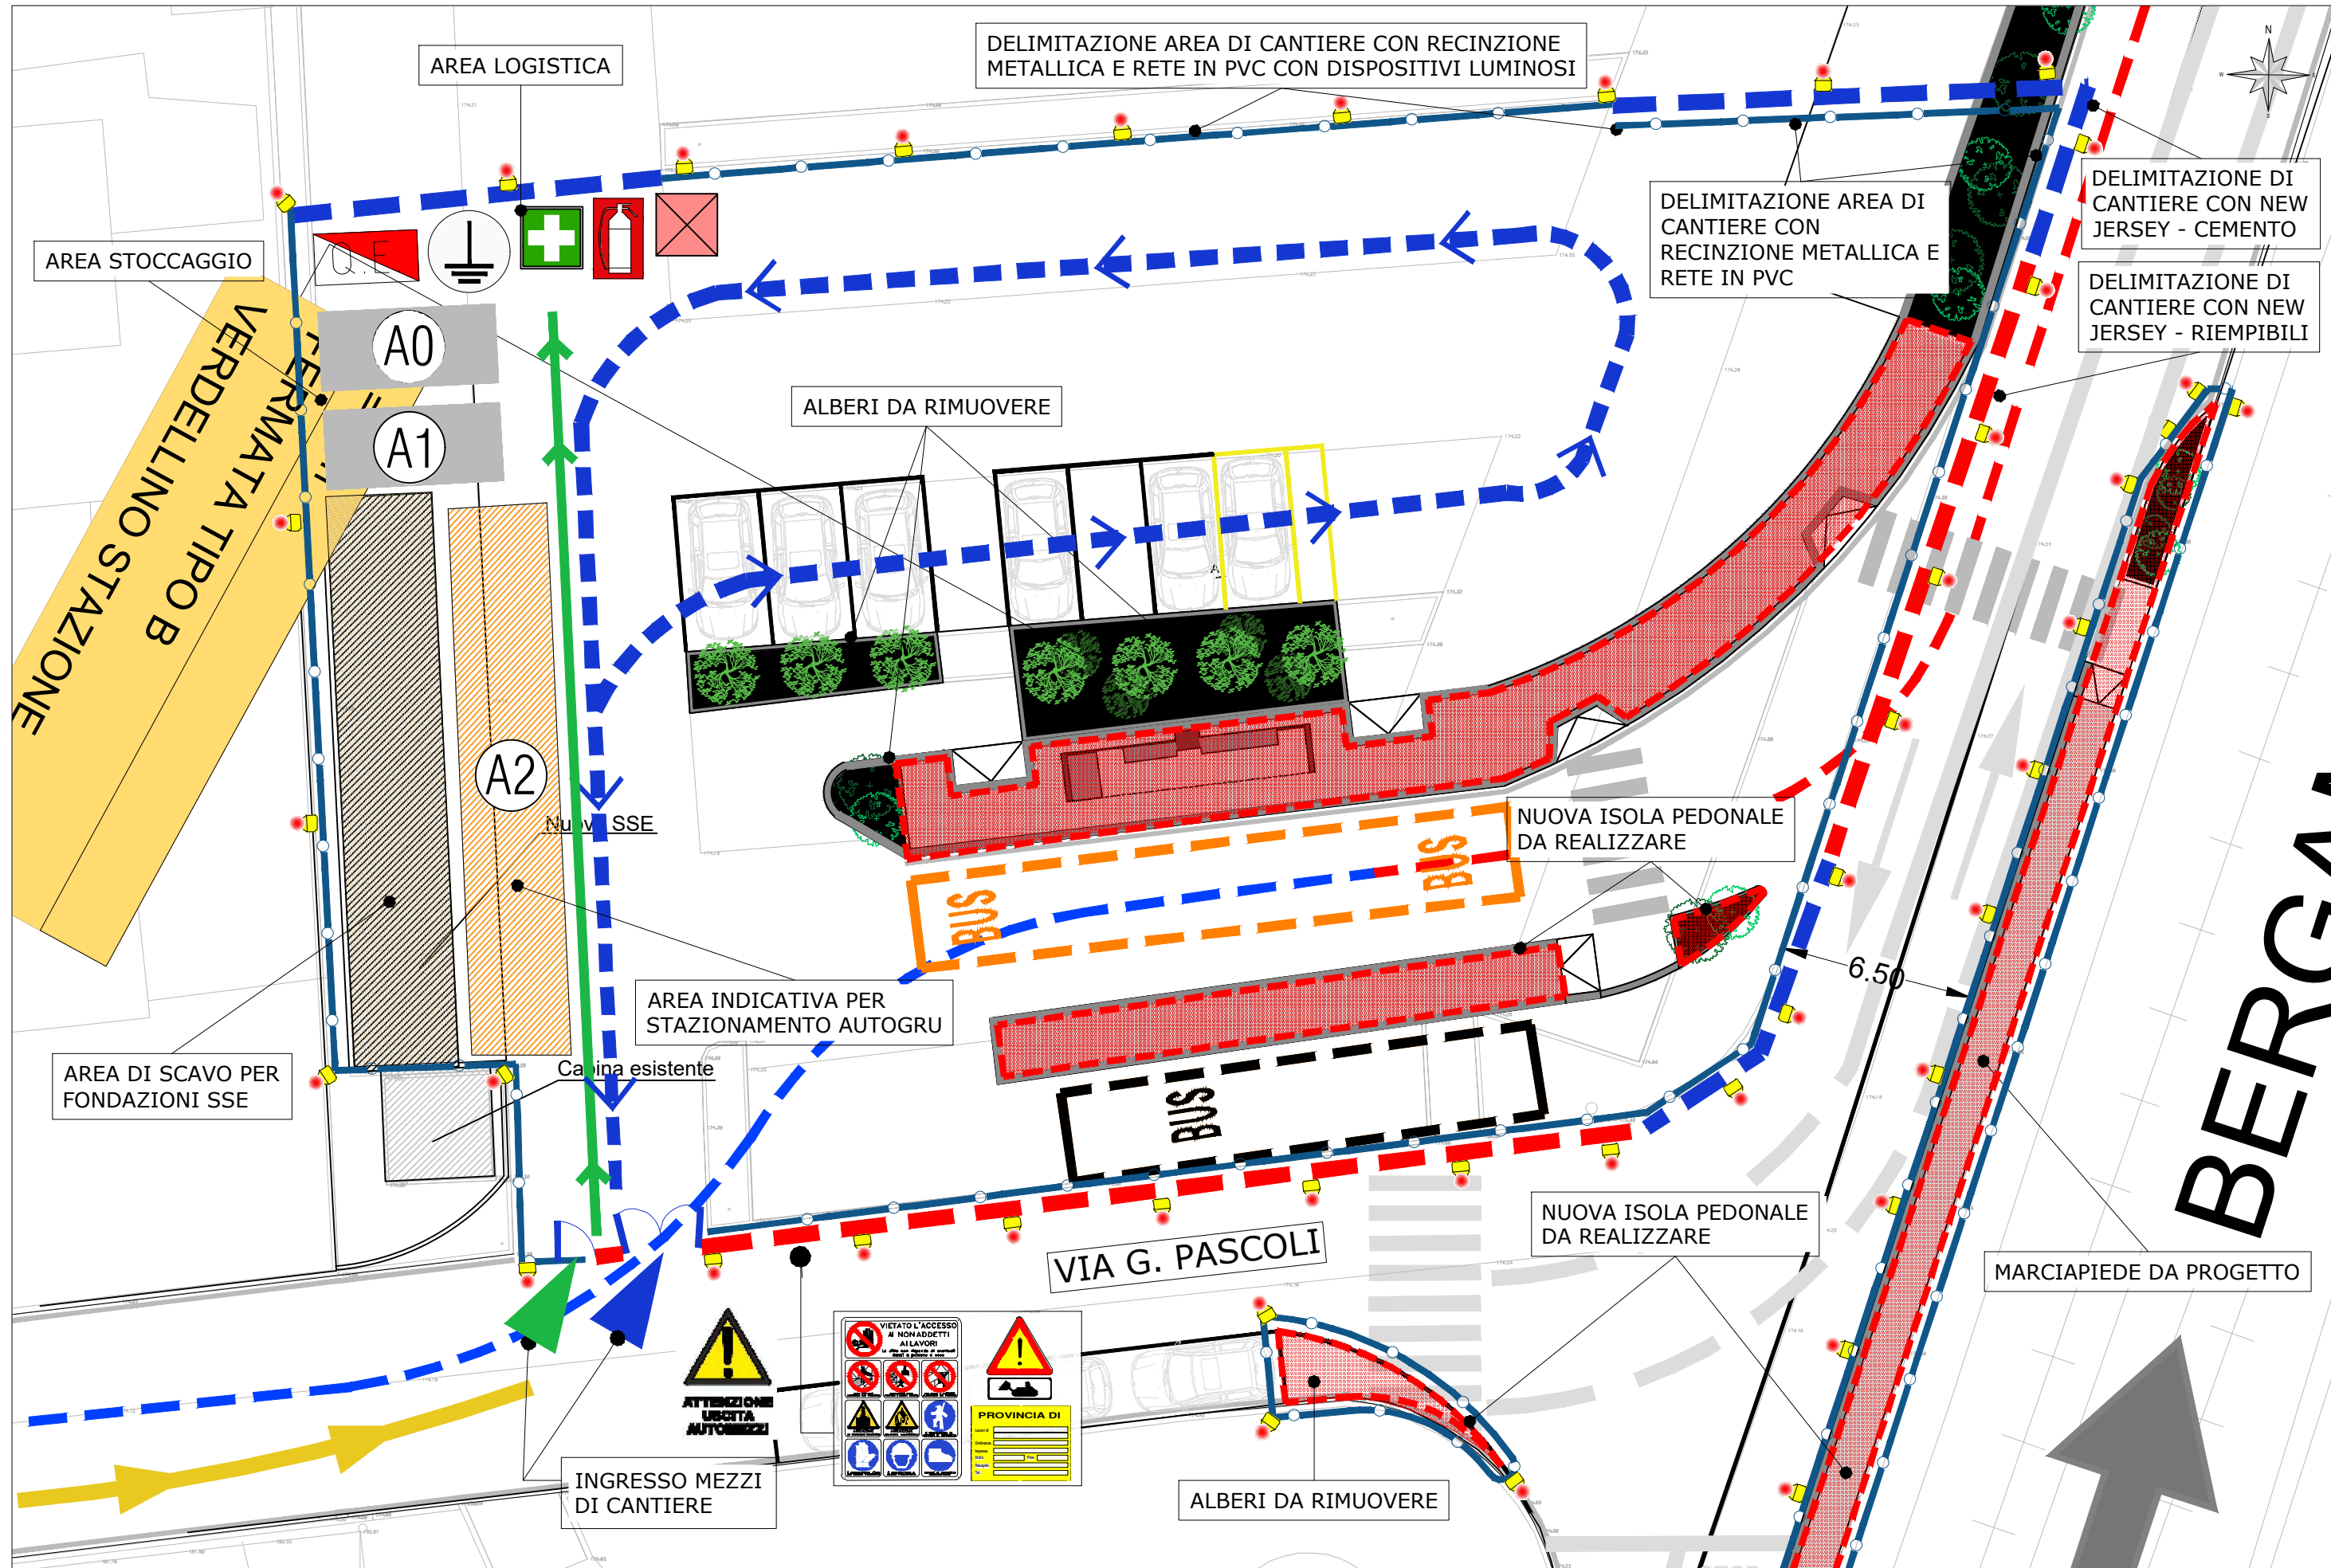

## INQUADRAMENTO GENERALE Asse Bergamo Verdellino

KEYPLAN: PERCORSO PL08

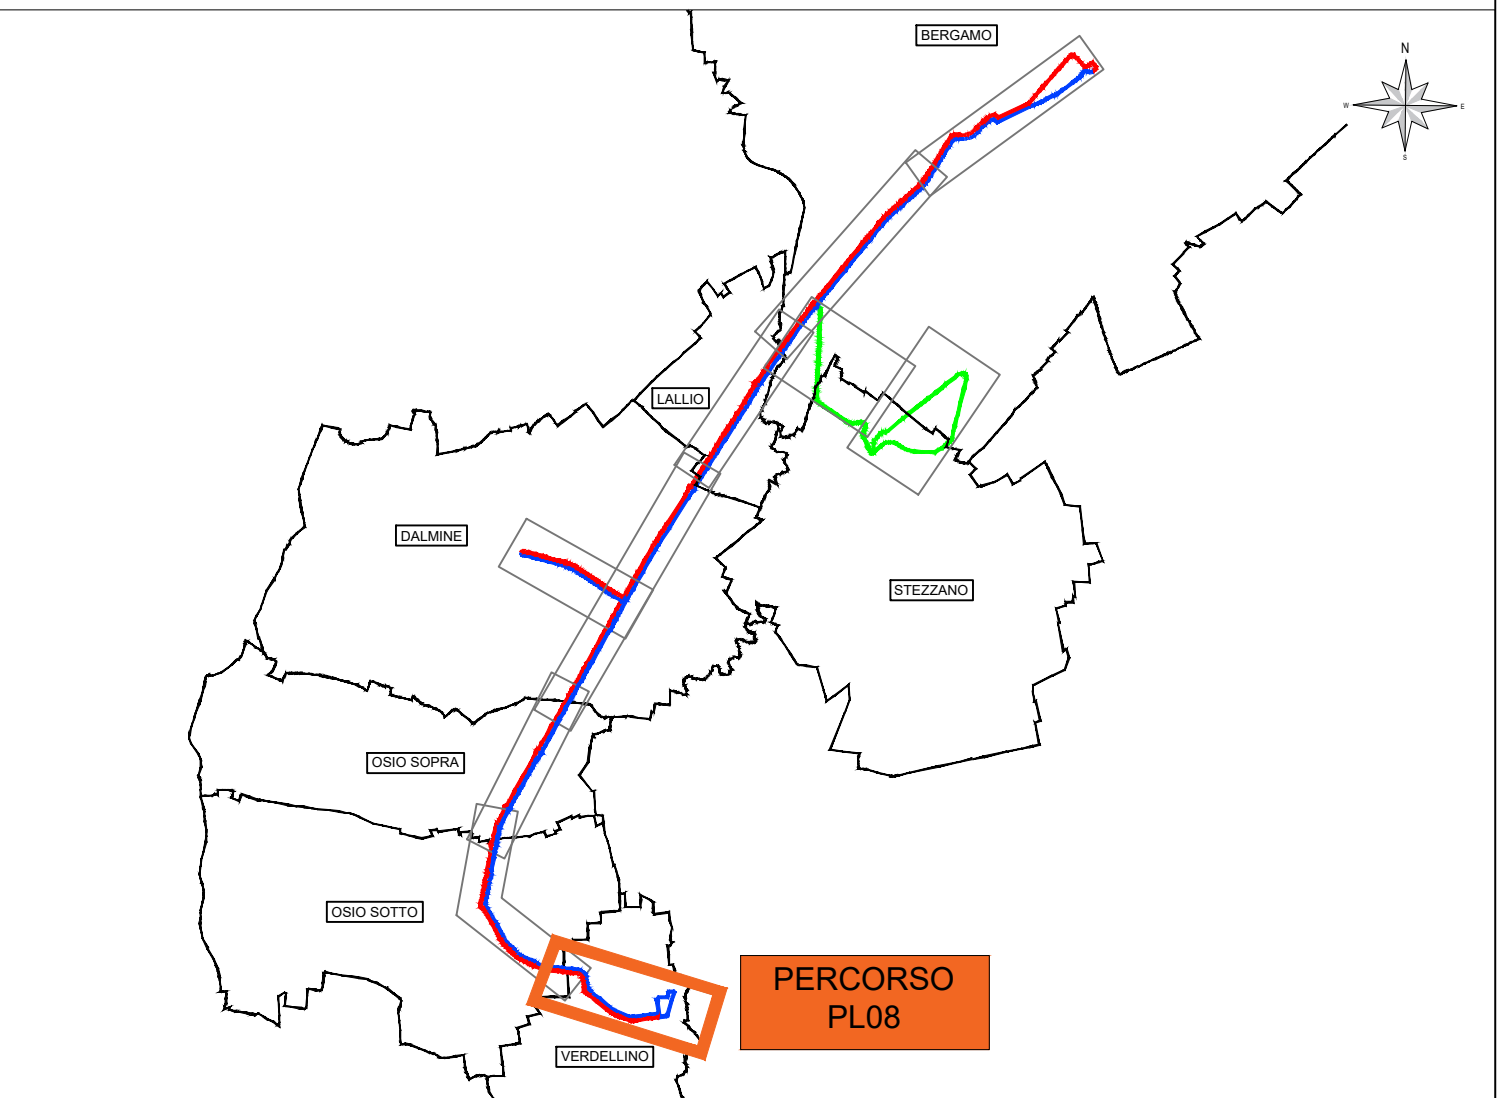

## INDIVIDUAZIONE AREA DI CANTIERE e schema della viabilità esistente: Cantiere C.42 - Capolinea Verdellino



|   |   |   |
|---|---|---|
|   |   | <p>Finanziato dall'Unione europea</p> <p>Ministero delle Infrastrutture e dei Trasporti</p> <p>Italiadomani</p> <p>Regione Lombardia</p> <p>Provincia di Bergamo</p> <p>Comune di Bergamo</p> |
| <p>Finanziato dall'Unione Europea - Next Generation EU - Trasporto regio di massa - Misura M2C2 - 4.2 del PNRR</p>   |   |   |
| <p>SOGGETTO ATTUATORE DI PRIMO LIVELLO</p> <p></p> <p>COMUNE DI BERGAMO</p> <p>Piazza Giacomo Matteotti, 27 - 24122 Bergamo (BG)</p>   |   |   |
| <p>SOGGETTO ATTUATORE DI SECONDO LIVELLO</p> <p></p> <p>ATB Mobilità S.p.A.</p> <p>Via Gleno, 13 - 24125 Bergamo (BG)</p>   |   |   |
| <p><b>REALIZZAZIONE DI UN SISTEMA E-BRT TRA I COMUNI DI BERGAMO, DALMINE E VERDELLINO</b></p> <p><b>PROGETTO DEFINITIVO</b></p> <p>CUP: H11B21006730001 - CIG: 9562909A25</p>                                                             |   |   |
| <p>APPALTATORE</p> <p></p> <p>Vitali S.p.A.</p> <p>Via Lombardia 2/A</p> <p>20068 -Peschiera Borromeo (MI)</p>   | <p>Mandante:</p> <p></p> <p>Artelia Sas</p> <p>Rue Simone Vol 16</p> <p>93400 Saint-Ouen-sur-Seine (France)</p> |   |
| <p>PROGETTISTI</p> <p>Capogruppo/mandataria:</p> <p></p> <p>Studio Carrara</p> <p>Via T. Tasso 89</p> <p>24121 - Bergamo (BG)</p>   | <p></p> <p>Pide</p> <p>Via Fosse 13</p> <p>35063 Marostica (VI)</p>                                             |   |
| <p>IL PROGETTISTA</p> <p>Arch. Giampiero Angelucci</p>   | <p>IL PROGETTISTA E RESPONSABILE DELL'INTEGRAZIONE</p> <p>Ing. Marco Gonella</p>                                |   |
| <p>IL RESPONSABILE UNICO DEL PROCEDIMENTO</p> <p>Ing. C. Rita Donato</p>   |   |   |
| <p>A</p> <p>Novembre 2023</p> <p>Prima emissione</p> <p>AMGF</p> <p>G. Angelucci</p> <p>M. Gonella</p>   | <p>REV</p> <p>DATA</p> <p>TIPO DI EMISSIONE</p> <p>REDATTO</p> <p>CONTROLLATO</p> <p>APPROVATO/INTEGRAZIO</p>   |   |
| <p>5.7 PLANIMETRIE DI DETTAGLIO</p> <p>Percorso PL08</p> <p>Cantiere C.42 - Capolinea Verdellino - Fase 1 - Fase 2</p>   |   |   |
| <p>IDENTIFICAZIONE ELABORATO</p> <p>Commissa</p> <p>Lotto</p> <p>Fase</p> <p>Tratto</p> <p>Tipo doc.</p> <p>Disciplina / WBS 1-2</p> <p>Progressivo doc</p> <p>Revisione</p> <p>SCALA:</p> <p>1:500</p> <p>DATA:</p> <p>NOVEMBRE 2023</p> |   |   |