LEGENDA

- VIABILITÀ DI ACCESSO AL SITO
- ISOLA PEDONALE DA DEMOLIRE
- ISOLA PEDONALE DA RICOSTRUIRE
- VIABILITÀ PEDONALE DEL PERSONALE DI CANTIERE
- VIABILITÀ CARRABILE DEL PERSONALE DI CANTIERE ALL'INTERNO DEL SITO
- ACCESSO PEDONALE DEL PERSONALE DI CANTIERE
- ACCESSO CARRABILE DEL PERSONALE DI CANTIERE
- A0 AREA DI STOCCAGGIO TEMPORANEO DI MATERIALI E ATTREZZATURE
- VIABILITÀ CARRABILE MEZZI DI CANTIERE
- A1 AREA DI LAVORO FISSA
- ACCESSO CARRABILE MEZZI DI CANTIERE
- A2 AREA INDICATIVA DI STAZIONAMENTO DEL MEZZO AUTOGRÙ
- RECINZIONE PREFABBRICATA IN PANNELLI DI RETE ELETTROSALDATA E RETE DI PLASTICA STAMPATA
- A3 SERVIZIO IGIENICO / SERVIZIO IGIENICO CHIMICO
- BARRIERA NEW JERSEY IN CEMENTO
- BARRIERA NEW JERSEY REMPIBILI
- A4 AREA SPOGLIATOI E UFFICI DI CANTIERE
- QUADRO ELETTRICO DI CANTIERE
- VIABILITA' ORDINARIA / VIABILITA' DI CANTIERE
- IMPIANTO DI MESSA A TERRA
- ESTINTORE
- VIETATO L'ACCESSO AI NON ADDETTI AI LAVORI
- MEZZI DI LAVORO IN AZIONE
- DISPOSITIVO LUMINOSO A LUCE ROSSA / GIALLA
- SEGNALETICA DI SICUREZZA
- PASSAGGIO OBBLIGATORIO
- CARTELLO DI CANTIERE
- CASSETTA DI PRONTO SOCCORSO

LEGENDA ASSI DI INTERVENTO

- BERGAMO - VERDELLINO CORSIA E-BRT IN SEDE RISERVATA
- BERGAMO - VERDELLINO CORSIA RISERVATA DINAMICA E-BRT PREVIA ATTIVAZIONE PREFERENZIAMENTO SEMAFORICO
- BERGAMO - VERDELLINO CORSIA E-BRT IN SEDE PROMISCUA
- VERDELLINO - BERGAMO CORSIA E-BRT IN SEDE RISERVATA
- VERDELLINO - BERGAMO CORSIA RISERVATA DINAMICA E-BRT PREVIA ATTIVAZIONE PREFERENZIAMENTO SEMAFORICO
- VERDELLINO - BERGAMO CORSIA E-BRT IN SEDE PROMISCUA
- KM ROSSO PERCORSO NAVETTE IN SEDE PROMISCUA
- BERGAMO PALEOCAPA — FERMATA DI PROGETTO

LEGENDA MARCIAPIEDI A SERVIZIO DELLE FERMATE E-BRT

- MARCIAPIEDI DI NUOVA REALIZZAZIONE A SERVIZIO DELLE FERMATE DEL E-BRT
- MARCIAPIEDI DI NUOVA REALIZZAZIONE
- DEMOLIZIONI

NOTE

- **cartellonistica stradale:** sempre conforme per caratteristiche e posizionamento a quanto prescritto dagli schemi tipici indicati dal D.M. 10/07/2002 e dal corpo di polizia locale del comune in sede di rilascio dell'ordinanza.

NOTE

- **segnaletica orizzontale esistente:** da sovrascrivere con colore giallo 50.00 m. prima e dopo l'area di cantiere
- **segnaletica orizzontale esistente:** da cancellare dove non utilizzabile

PLANIMETRIA DI CANTIERE - percorso PL06 - Cantiere Deposito per Levate
FASE 1 - scala 1:500

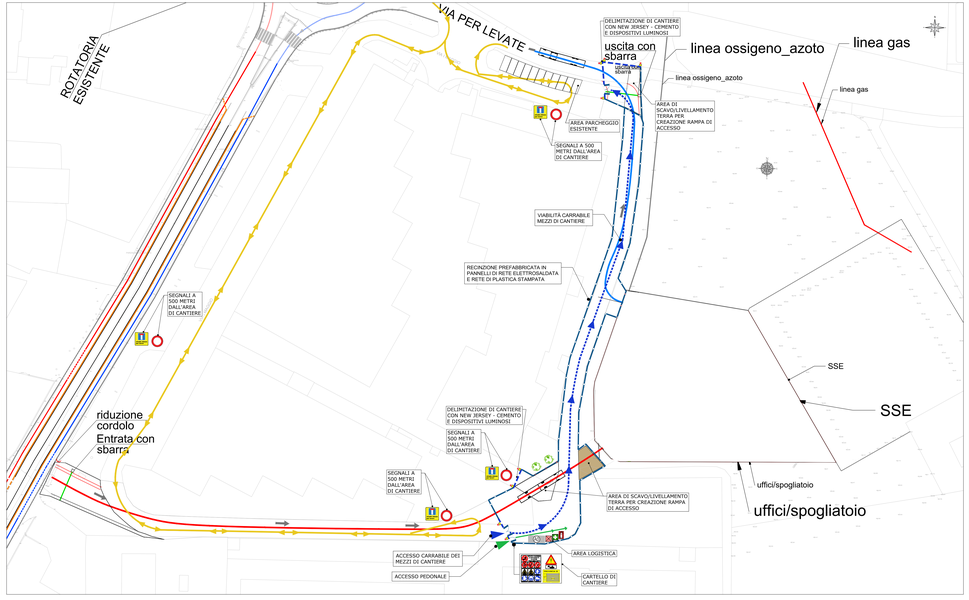

PLANIMETRIA DI CANTIERE - percorso PL06 - Cantiere Deposito per Levate
FASE 2 - scala 1:500

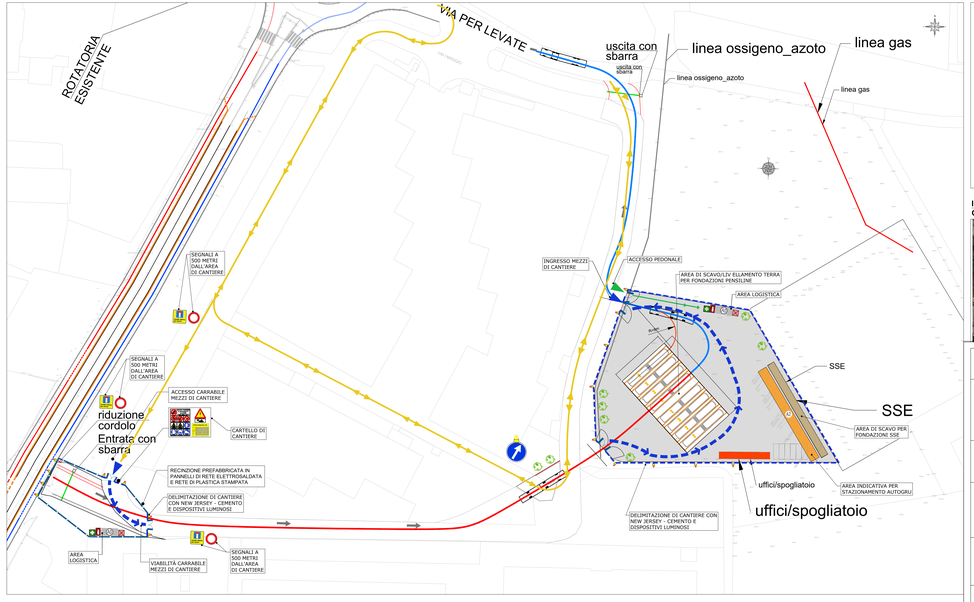

INQUADRAMENTO GENERALE Asse Bergamo Verdellino
KEYPLAN: PERCORSO PL06

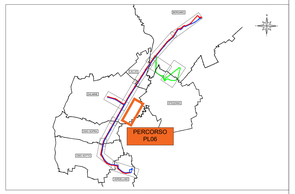

INDIVIDUAZIONE AREA DI CANTIERE e schema della viabilità esistente:
Cantiere Deposito per Levate

Finanziato dall'Unione europea NextGenerationEU — Ministero delle Infrastrutture e dei Trasporti — Italiadomani PIANO NAZIONALE DI RIPRESA E RESILIENZA — Regione Lombardia — Provincia di Bergamo — Comune di Bergamo

Finanziato dall'Unione Europea - Next Generation EU - Fondo Aree di Rilancio - Misura M12 - 1C.1a del PNRR

SOGGETTO ATTUATORE (STRADE COMUNALI)

COMUNE DI BERGAMO
COMUNE DI BERGAMO
Piazza Giacomo Matteotti, 27 - 24122 Bergamo (BG)

SOGGETTO ATTUATORE (E SECONDO LIVELLO)

ATB Mobilità S.p.A.
Via Gleno, 13 - 24125 Bergamo (BG)

REALIZZAZIONE DI UN SISTEMA E-BRT TRA I COMUNI DI BERGAMO, DALMINE E VERDELLINO

PROGETTO DEFINITIVO

CUP: H11B21000730001 - CIG: 9582909A20

APPALTATORE

Vitali S.p.A.
via Lombardia 2/A
20068 -Peschiera Borromeo (MI)

PROGETTISTI
(capogruppo/mandataria)

Artelia Italia S.p.A.
Piazza G. Marconi 25
00144 - Roma (RM)

IL PROGETTISTA
Arch. Giampiero Angelucci

IL PROGETTISTA E RESPONSABILE DELL'INTEGRAZIONE
Ing Mario Gonella

IL RESPONSABILE UNICO DEL PROCEDIMENTO
Ing. C. Rita Donato

Mandanti:
Artelia Sas — Rue Georges Haré 16, 75013 Paris (Francia) — (Francia)
ERREGI — Piazza del Vimine 14, 00144 Roma (RM)
Studio Carrera — Via T. Tasso 89, 24122 - Bergamo (BG)
Pide — Via Cavour 13, 20030 Meda(Mb) (CO)
Pini — Via Cavour 2, 22014 - Lurnasco (CO)

r. a.	Novembre 2023	Prima emissione	AMGF	G. Angelucci	M. Gonella
rev.	data	note emissione	redatto	controllo	verifica/approvazione

17.SICUREZZA, CANTIERIZZAZIONE, BONIFICA ORDIGNI BELLICI
Percorso PL06
Cantiere Deposito per Levate - Fase 1 - Fase 2

IDENTIFICAZIONE ELABORATO

Commessa	Lotto	Fase	Tratto	Tipo doc.	Disciplina / WBS 1-2	Progressivo doc.	Revisione	Scala	
B2	3D	0 0	D 0	0	P 8 C A B R C	0 0 3 6	A	-	DATA: NOVEMBRE 2023