


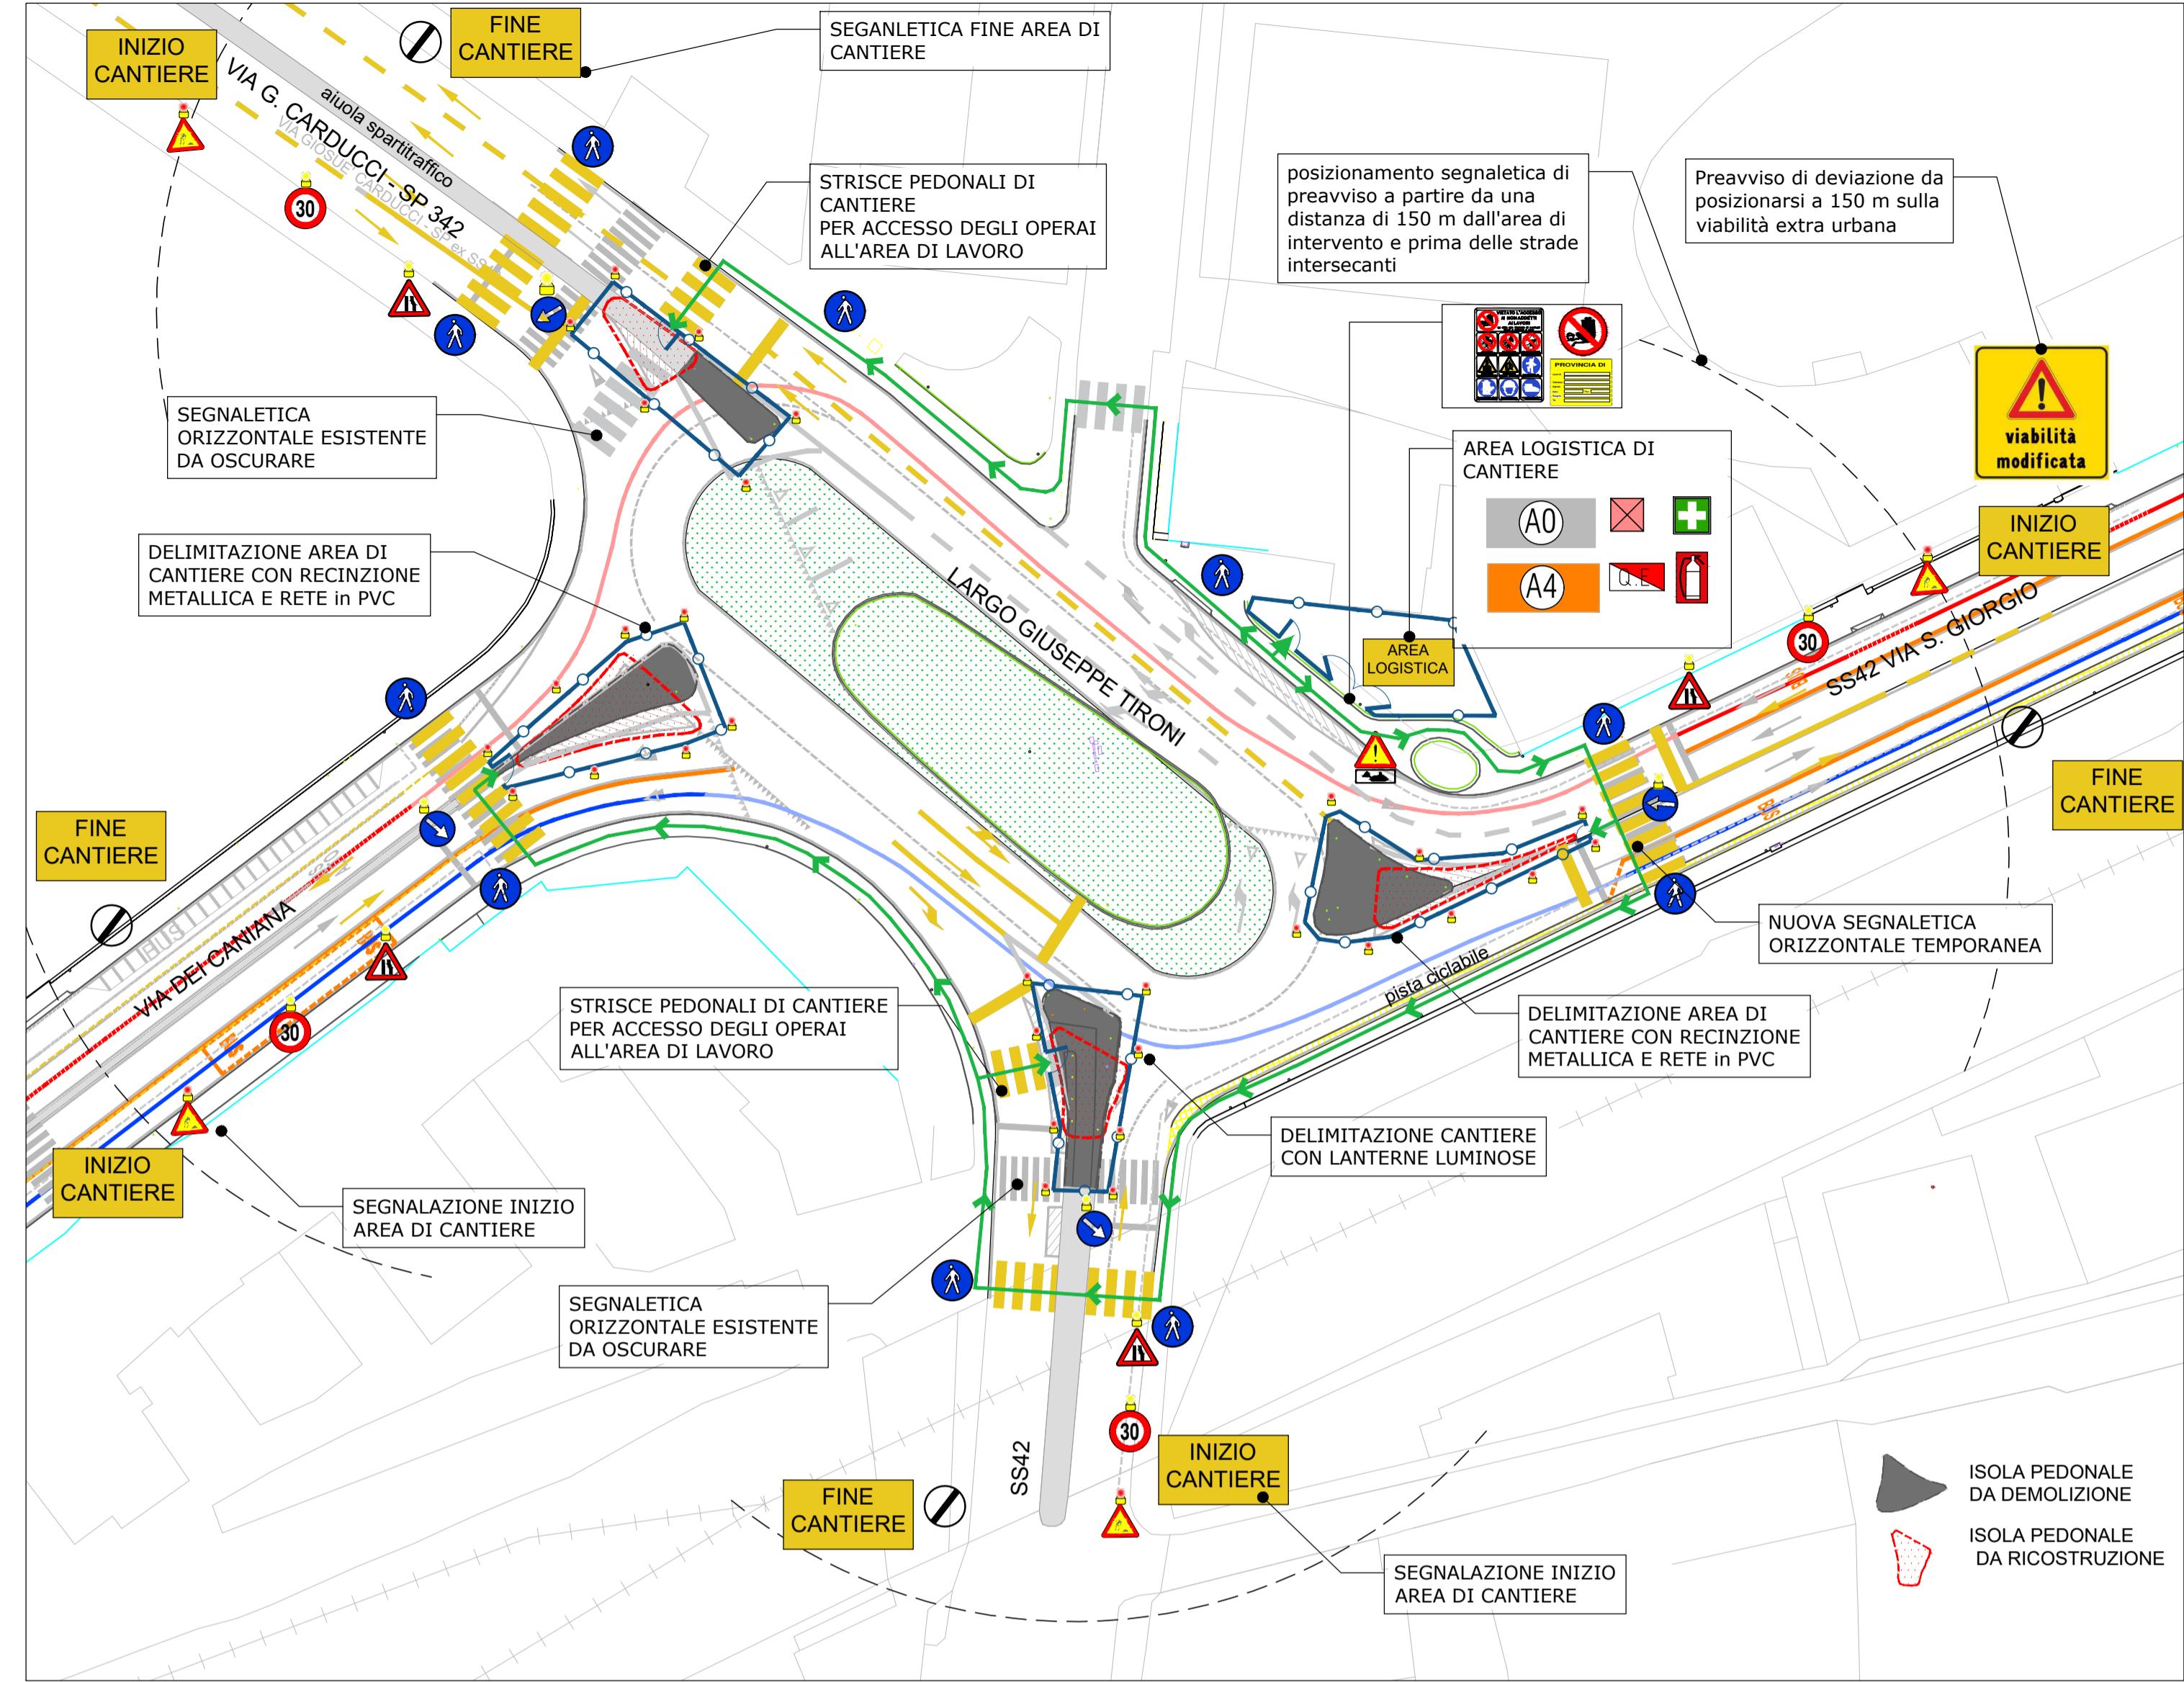


PLANIMETRIA DI CANTIERE - LARGO GIUSEPPE TIRONI - FASE 1 - Scala 1:500




INQUADRAMENTO GENERALE Asse Bergamo/Verdellino

Individuazione area cantiere: Capolinea Bergamo

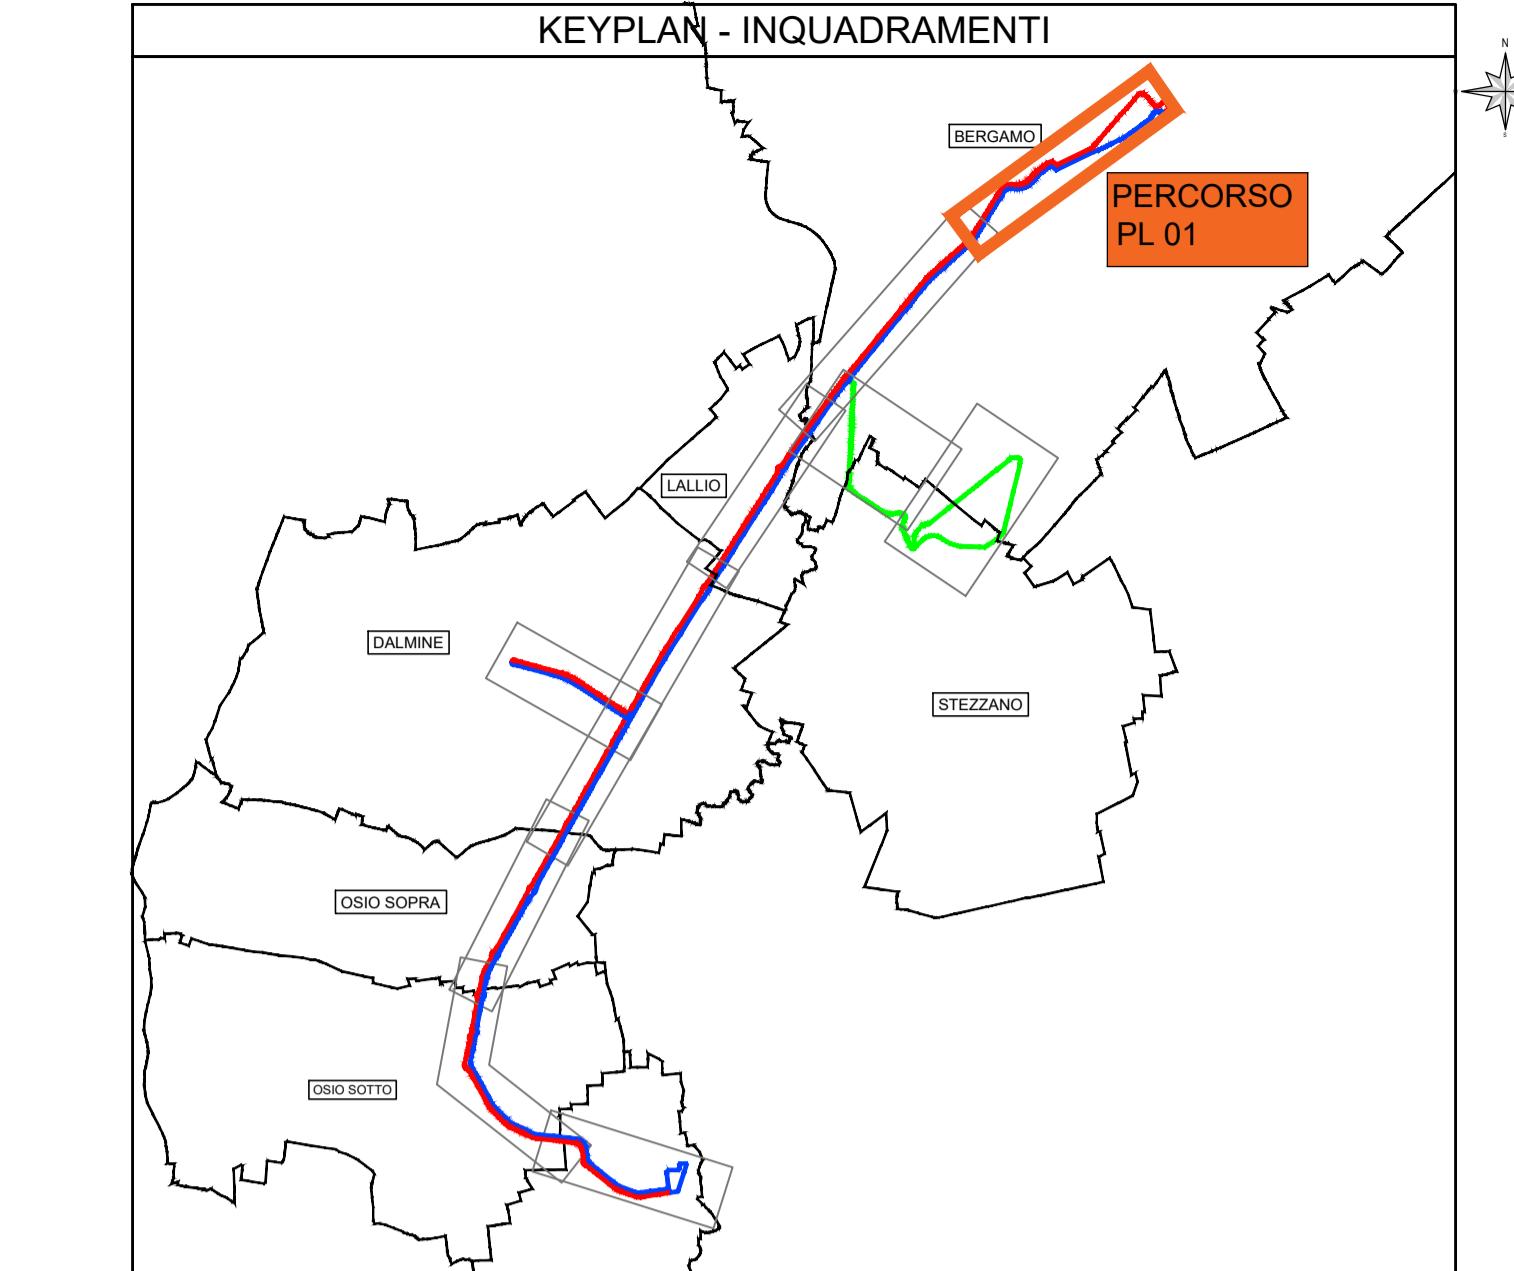

INQUADRAMENTO Asse Bergamo/Verdellino

Schema della viabilità esistente

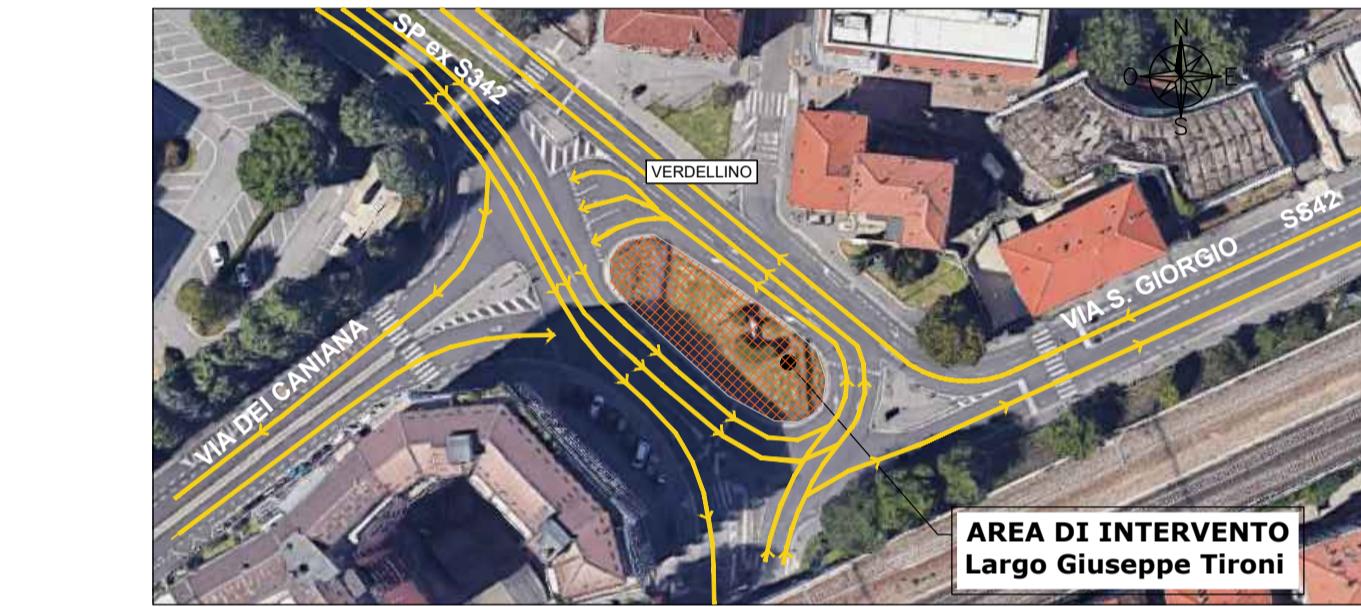

LEGENDA ASSI DI INTERVENTO

	BERGAMO - VERDELLINO CORSIA E-BRT IN SEDE RISERVATA
	BERGAMO - VERDELLINO CORSIA RISERVATA DINAMICA E-BRT PREVIA ATTIVAZIONE PREFERENZIAMENTO SEMAFORICO
	BERGAMO - VERDELLINO CORSIA E-BRT IN SEDE PROMISCUA
	VERDELLINO - BERGAMO CORSIA E-BRT IN SEDE RISERVATA
	VERDELLINO - BERGAMO CORSIA RISERVATA DINAMICA E-BRT PREVIA ATTIVAZIONE PREFERENZIAMENTO SEMAFORICO
	VERDELLINO - BERGAMO CORSIA E-BRT IN SEDE PROMISCUA
	KM ROSSO PERCORSO NAVETTE IN SEDE PROMISCUA
BERGAMO PALEOCAPA	FERMATA DI PROGETTO

NOTE


- **cartellonistica stradale:** sempre conforme per caratteristiche e posizionamento a quanto prescritto dagli schemi tipici indicati dal D.M. 10/07/2002 e dal corpo di polizia locale del comune in sede di rilascio dell'ordinanza.

- **RICONFIGURAZIONE DELLE ISOLE SPARTITRAFFICO** mediante demolizione e rifacimento di quelle esistenti;
 - **PRINCIPALE INTERVENTO SULLA VIABILITÀ:** riduzione temporanea delle correggiate intersecate dagli interventi.

FASE 2 di cantierizzazione
Questa fase è successiva al completamento degli interventi per la realizzazione delle nuove

Questa fase è successiva al completamento degli interventi per la realizzazione delle nuove isole spartitraffico e prevede:

- **RICONFIGURAZIONE DELLA ROTONDA PRINCIPALE DI LARGO GIUSEPPE TIRONI**
 - **PRINCIPALE INTERVENTO SULLA VIABILITÀ:** riduzione temporanea delle strade interessate e chiusura di della corsia di marcia più vicina alla rotonda di Largo G. Tironi in quanto occupata dalla recinzione di cantiere

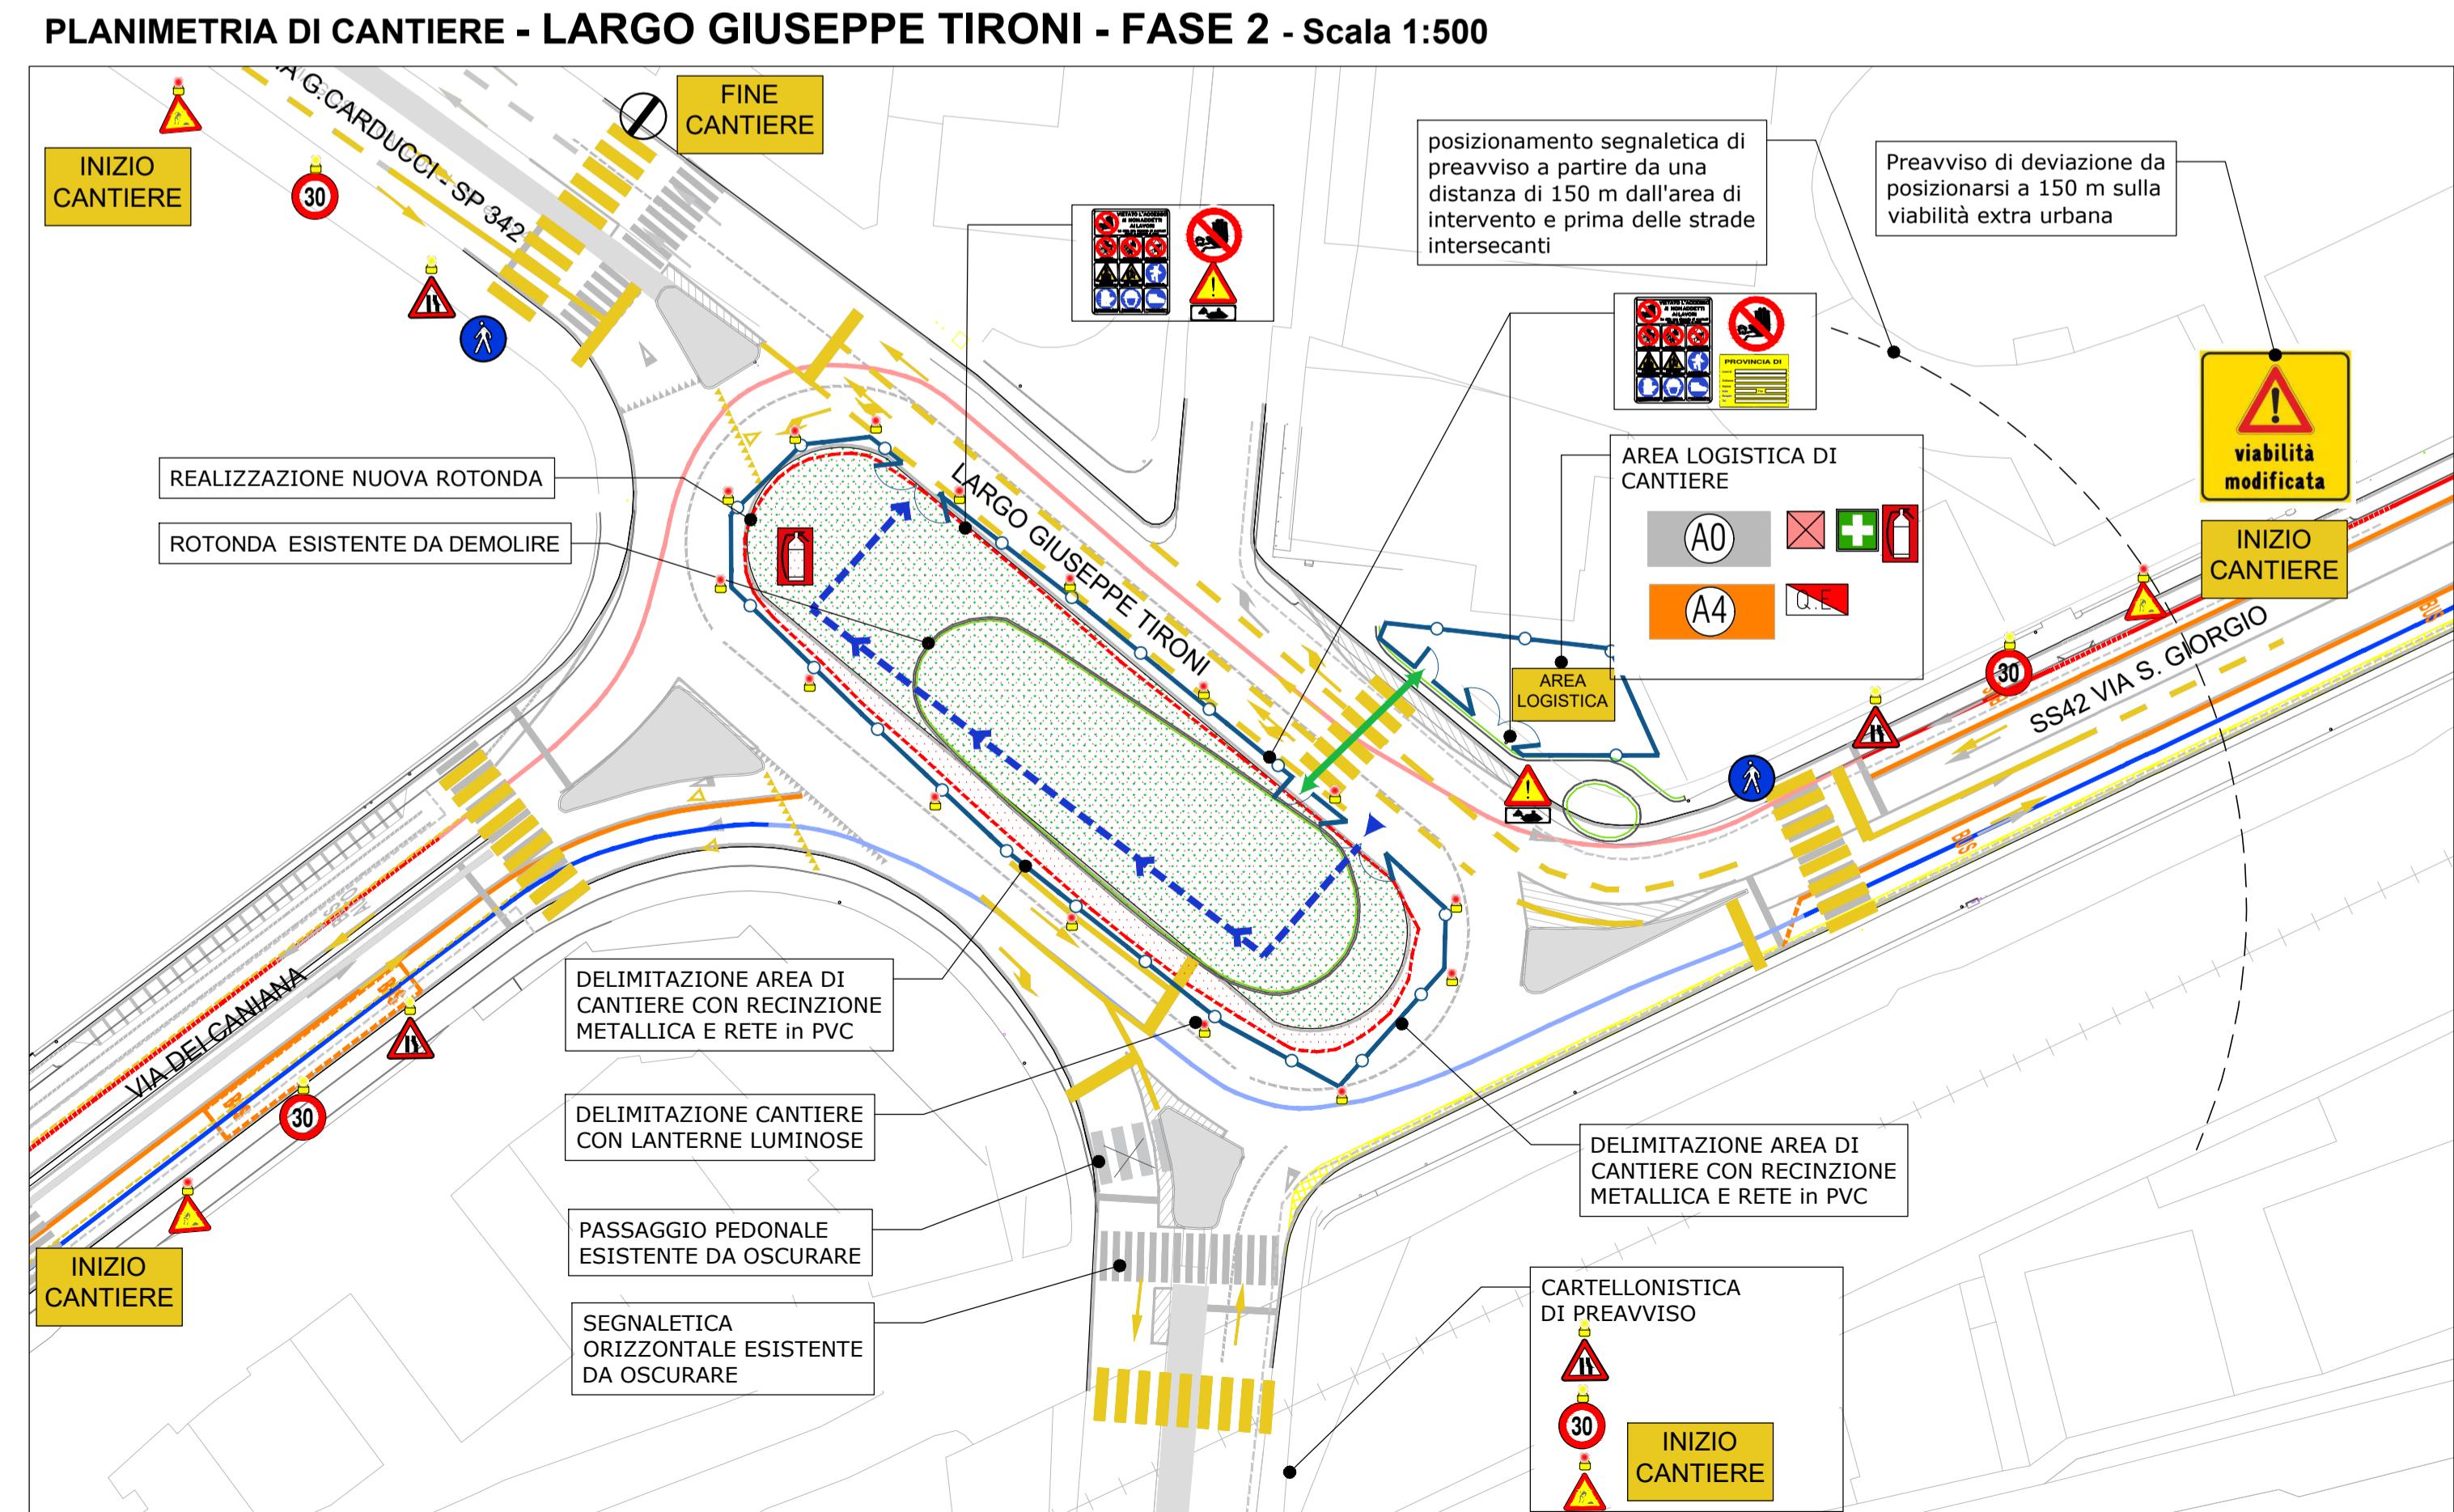

REALIZZAZIONE DI UN SISTEMA E-BRT TRA I COMUNI DI BERGAMO, DALMINE E VERDELLINO

PROGETTO DEFINITIVO

CUP: H11B21006730001 - CIG: 9562909A25

APPALTATORE		Vitali S.p.A. via Lombardia 2/A 20068 -Peschiera Borromeo (MI) 						Mandanti:		Artelia Sas Rue Simone Veil 16 93400 Saint-Ouen-sur-Seine (France)	
											
PROGETTISTI										Studio Carrara Via T. Tasso 89 24121 - Bergamo (BG)	
Capogruppo/mandataria:										Pide Via Fosse 13 36063 Marostica (VI)	
		Artelia Italia S.p.A. Piazza G. Marconi 25 00144 - Roma (RM)								Pini Via Cavour 2 22074 - Lomazzo (CO)	
IL PROGETTISTA			IL PROGETTISTA E RESPONSABILE DELL'INTEGRAZIONE			IL RESPONSABILE UNICO DEL PROCEDIMENTO					
Arch. Giampiero Angelucci			Ing. Marco Gonella			Ing. C. Rita Donato					
A	Novembre 2023	Prima emissione	E.C.	G. Angelucci	M. Gonella						
REV	DATA	TIPO DI EMISSIONE	REDATTO	CONTROLLATO	APPROVATO/AUTORIZZATO						
17. SICUREZZA, CANTIERIZZAZIONE, BONIFICA ORDIGNI BELLICI Cantiere C.05.1 Largo Tironi											
											
IDENTIFICAZIONE ELABORATO Commessa Lotto Fase Tratto Tipo doc. Disciplina / WBS 1-2 Progressivo doc Revisione B 2 3 D 0 0 D 0 0 P 9 C A B R C 0 0 2 3 A SCALA: 1.500 DATA: NOVEMBRE 2023											