LEGENDA

- VIABILITÀ DI ACCESSO AL SITO
- ISOLA PEDONALE DA DEMOLIRE
- ISOLA PEDONALE DA RICOSTRUIRE
- VIABILITÀ PEDONALE DEL PERSONALE DI CANTIERE
- VIABILITÀ CARRABILE DEL PERSONALE DI CANTIERE ALL'INTERNO DEL SITO
- ACCESSO PEDONALE DEL PERSONALE DI CANTIERE
- ACCESSO CARRABILE DEL PERSONALE DI CANTIERE
- A0 — AREA DI STOCCAGGIO TEMPORANEO DI MATERIALI E ATTREZZATURE
- VIABILITÀ CARRABILE MEZZI DI CANTIERE
- A1 — AREA DI LAVORO FISSA
- ACCESSO CARRABILE MEZZI DI CANTIERE
- A2 — AREA INDICATIVA DI STAZIONAMENTO DEL MEZZO AUTOGRU
- RECINZIONE PREFABBRICATA IN PANNELLI DI RETE ELETTROSALDATA E RETE DI PLASTICA STAMPATA
- A3 — SERVIZIO IGIENICO
- SERVIZIO IGIENICO CHIMICO
- BARRIERA NEW JERSEY IN CEMENTO
- BARRIERA NEW JERSEY RIEMPIBILI
- A4 — AREA SPOGLIATOI E UFFICI DI CANTIERE
- QE — QUADRO ELETTRICO DI CANTIERE
- VIABILITA' ORDINARIA
- VIABILITA' DI CANTIERE
- IMPIANTO DI MESSA A TERRA
- ESTINTORE
- VIETATO L'ACCESSO AI NON ADDETTI AI LAVORI
- MEZZI DI LAVORO IN AZIONE
- DISPOSITIVO LUMINOSO A LUCE ROSSA / GIALLA
- SEGNALETICA DI SICUREZZA
- PASSAGGIO OBBLIGATORIO
- CARTELLO DI CANTIERE
- CASSETTA DI PRONTO SOCCORSO

LEGENDA ASSI DI INTERVENTIO

- BERGAMO - VERDELLINO CORSIA E-BRT IN SEDE RISERVATA
- BERGAMO - VERDELLINO CORSIA RISERVATA DINAMICA E-BRT PREVIA ATTIVAZIONE PREFERENZIAMENTO SEMAFORICO
- BERGAMO - VERDELLINO CORSIA E-BRT IN SEDE PROMISCUA
- VERDELLINO - BERGAMO CORSIA E-BRT IN SEDE RISERVATA
- VERDELLINO - BERGAMO CORSIA RISERVATA DINAMICA E-BRT PREVIA ATTIVAZIONE PREFERENZIAMENTO SEMAFORICO
- VERDELLINO - BERGAMO CORSIA E-BRT IN SEDE PROMISCUA
- KM ROSSO PERCORSO NAVETTE IN SEDE PROMISCUA
- BERGAMO PALEOCAPA — FERMATA DI PROGETTO

NOTE

- **cartellonistica stradale:** sempre confome per caratteristiche e posizionamento a quanto prescritto dagli schemi tipici indicati dal D.M. 10/07/2002 e dal corpo di polizia locale del comune in sede di rilascio dell'ordinanza.

CANTIERE DEPOSITO VIA MONTE GLENO FASE 1

- demolizione della pista ciclabile
- realizzazione rimessa scoperta
- realizzazioni sottostazioni elettriche

CANTIERE DEPOSITO VIA MONTE GLENO FASE 2

- realizzazione stalli E-BRT

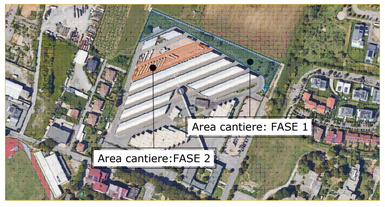

PLANIMETRIA AREA DI CANTIERE E AREA CIRCOSTANTE
DEPOSITO VIA MONTE GLENO
FASE 1: STUDIO DELLA CIRCOLAZIONE CARRABILE - Scala 1:1000

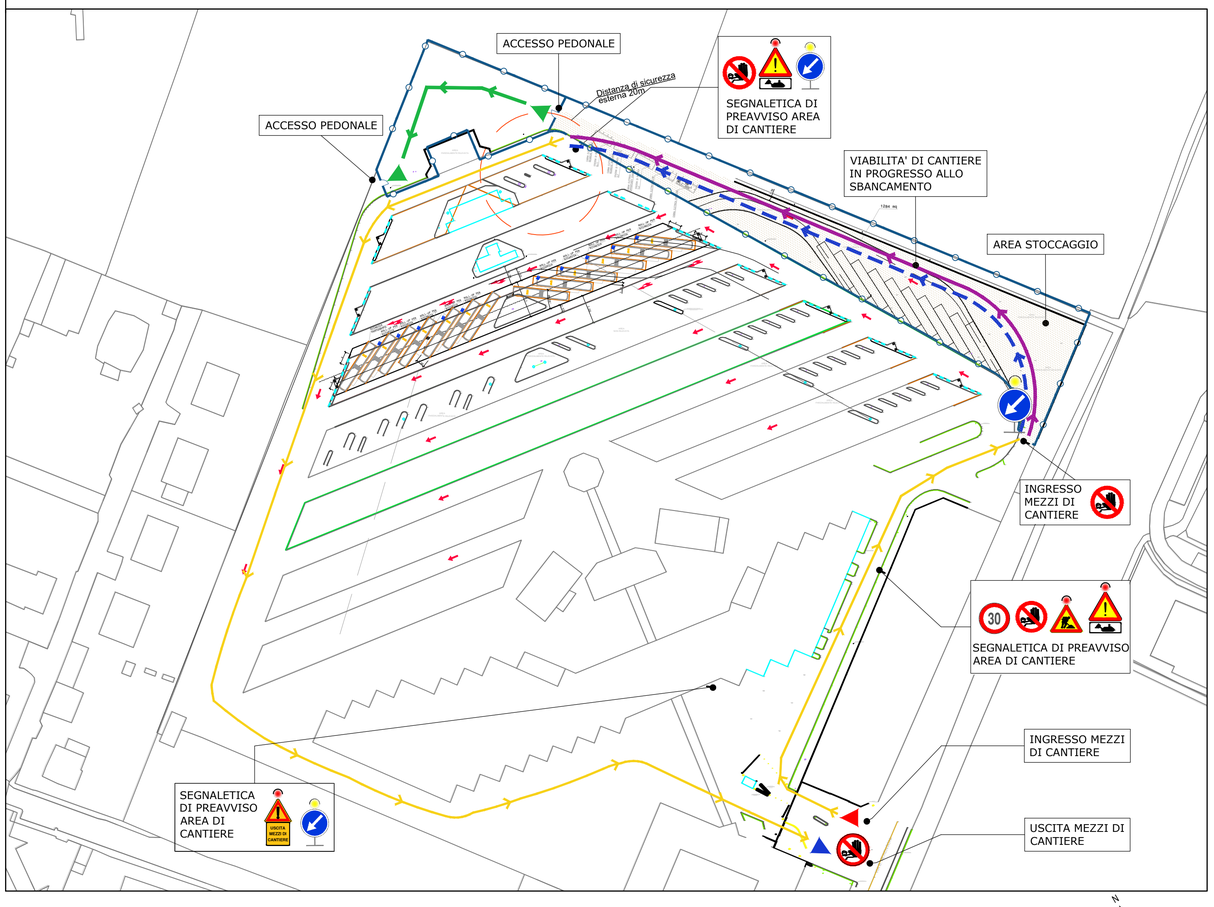

PLANIMETRIA AREA DI CANTIERE
DEPOSITO VIA MONTE GLENO
FASE 1 - Scala 1:500

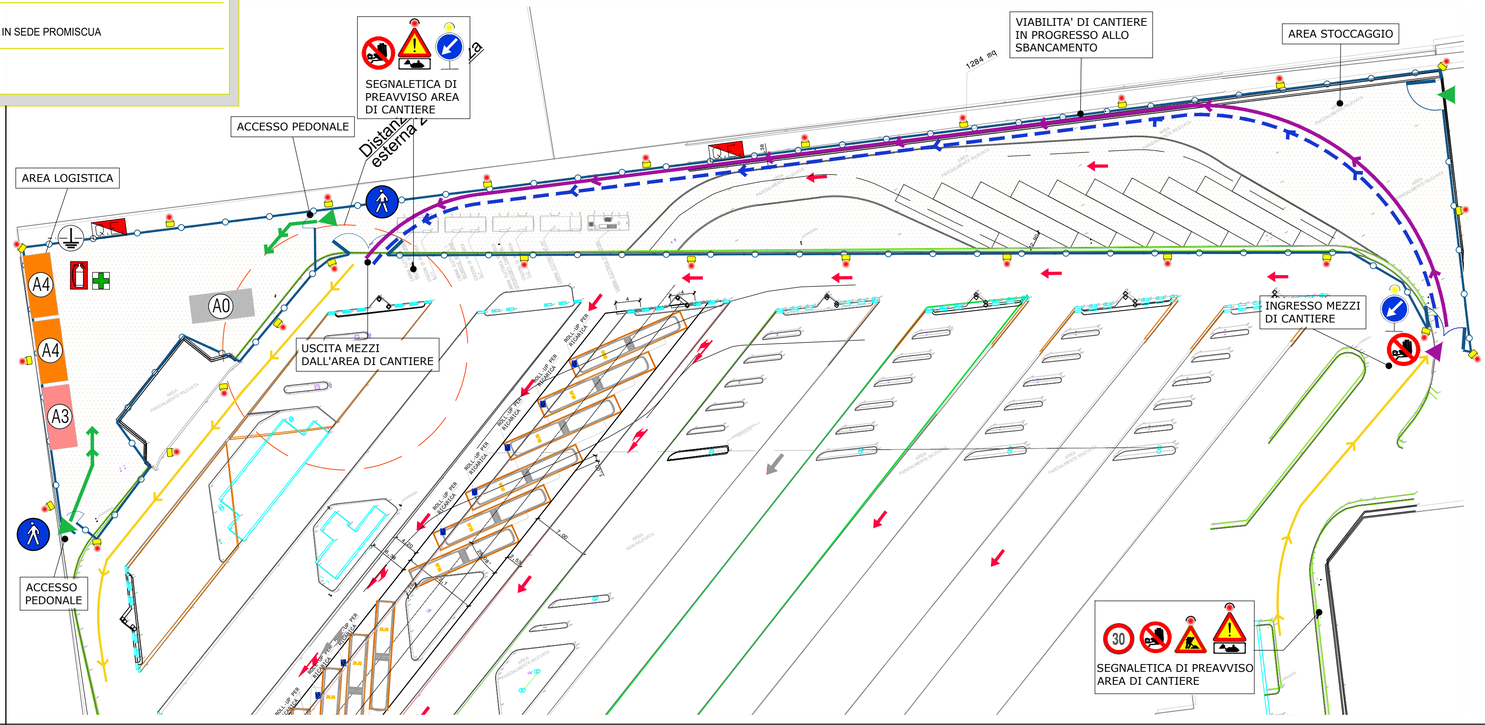

INQUADRAMENTO GENERALE Asse Bergamo/Verdellino

KEYPLAN - INQUADRAMENTI

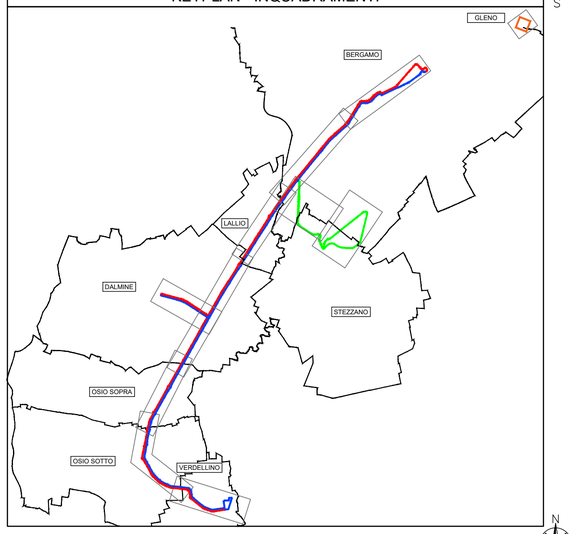

INDIVIDUAZIONE AREA DI CANTIERE e schema della viabilità esistente: Cantiere: Deposito Gleno

Finanziato dall'Unione europea NextGenerationEU — Ministero delle Infrastrutture e dei Trasporti — Italiadomani — Regione Lombardia — Provincia di Bergamo — Comune di Bergamo

Finanziato dall'Unione Europea - Next Generation EU - Trasporto rapido di massa - Misura M2C2 - 4.2 del PNRR

SOGGETTO ATTUATORE DI PRIMO LIVELLO

COMUNE DI BERGAMO
Piazza Giacomo Matteotti, 27 - 24122 Bergamo (BG)

SOGGETTO ATTUATORE DI SECONDO LIVELLO

ATB Mobilità S.p.A.
Via Gleno, 13 - 24125 Bergamo (BG)

REALIZZAZIONE DI UN SISTEMA E-BRT TRA I COMUNI DI BERGAMO, DALMINE E VERDELLINO

PROGETTO DEFINITIVO

CUP: H11B21006730001 - CIG: 9562909A25

APPALTATORE

Vitali S.p.A.
via Lombardia 2/A
20068 -Peschiera Borromeo (MI)

PROGETTISTI
Capogruppo/mandataria:

Artelia Italia S.p.A.
Piazza G. Marconi 25
00144 - Roma (RM)

Mandanti:

Artelia Sas
Rue Simone Veil 16
93400 Saint-Ouen-sur-Seine (France)

ERREGI
Piazza del Viminale 14
00184 Roma (RM)

Studio Carrara
Via T. Tasso 89
24121 - Bergamo (BG)

Pide
Via Fosse 13
36063 Marostica (VI)

Pini
Via Cavour 2
22074 - Lomazzo (CO)

IL PROGETTISTA: Arch. Giampiero Angelucci

IL PROGETTISTA E RESPONSABILE DELL'INTEGRAZIONE: Ing.Marco Gonella

IL RESPONSABILE UNICO DEL PROCEDIMENTO: Ing. C. Rita Donato

REV	DATA	TIPO DI EMISSIONE	REDATTO	CONTROLLATO	APPROVATO/AUTORIZZATO
A	Novembre 2023	Prima emissione	AMGF	G. Angelucci	M. Gonella

17.SICUREZZA, CANTIERIZZAZIONE, BONIFICA ORDIGNI BELLICI (BOB)

Cantiere deposito via Gleno fase 1

ORDINE DEGLI ARCHITETTI GIAMPIERO ANGELUCCI N° 7844 ROMA

IDENTIFICAZIONE ELABORATO

Commessa	Lotto	Fase	Tratto	Tipo doc.	Disciplina / WBS 1-2	Progressivo doc	Revisione
B23D	00	D	00	PZ	CABRC0	034	A

SCALA: 1:1000 / 1:500

DATA: NOVEMBRE 2023