


LEGENDA			
	VIABILITÀ DI ACCESSO AL SITO		ISOLA PEDONALE DA DEMOLIRE
	VIABILITÀ PEDONALE DEL PERSONALE DI CANTIERE		VIABILITÀ CARRABILE DEL PERSONALE DI CANTIERE ALL'INTERNO DEL SITO
	ACCESSO PEDONALE DEL PERSONALE DI CANTIERE		ACCESSO CARRABILE DEL PERSONALE DI CANTIERE
	AREA DI STOCCAGGIO TEMPORANEO DI MATERIALI E ATTREZZATURE		VIABILITÀ CARRABILE MEZZI DI CANTIERE
	AREA DI LAVORO FISSA		ACCESSO CARRABILE MEZZI DI CANTIERE
	AREA INDICATIVA DI STAZIONAMENTO DEL MEZZO AUTOGRU		RECINZIONE PREFABBRICATA IN PANNELLI DI RETE ELETTROSALDATA E RETE DI PLASTICA STAMPATA
	SERVIZIO IGIENICO		SERVIZIO IGIENICO CHIMICO
	AREA SPOGLIATOI E UFFICI DI CANTIERE		BARRIERA NEW JERSEY IN CEMENTO
	AREA SPOGLIATOI E UFFICI DI CANTIERE		BARRIERA NEW JERSEY RIEMPIBILI
	VIABILITÀ ORDINARIA		VIABILITÀ DI CANTIERE
	ESTINTORE		IMPIANTO DI MESSA A TERRA
	MEZZI DI LAVORO IN AZIONE		VIETATO L'ACCESSO AI NON ADDETTI AI LAVORI
	SEGNALETICA DI SICUREZZA		DISPOSITIVO LUMINOSO A LUCE ROSSA / GIALLA
	SEGNALETICA DI SICUREZZA		PASSAGGIO OBBLIGATORIO
	SEGNALETICA DI SICUREZZA		CASSETTA DI PRONTO SOCCORSO
	SEGNALETICA DI SICUREZZA		CASSETTA DI PRONTO SOCCORSO
	SEGNALETICA DI SICUREZZA		CASSETTA DI PRONTO SOCCORSO

LEGENDA ASSI DI INTERVENTO	
	BERGAMO - VERDELLINO CORSIA E-BRT IN SEDE RISERVATA
	BERGAMO - VERDELLINO CORSIA RISERVATA DINAMICA E-BRT PREVIA ATTIVAZIONE PREFERENZIAMMENTO SEMAFORICO
	BERGAMO - VERDELLINO CORSIA E-BRT IN SEDE PROMISCUA
	VERDELLINO - BERGAMO CORSIA E-BRT IN SEDE RISERVATA
	VERDELLINO - BERGAMO CORSIA RISERVATA DINAMICA E-BRT PREVIA ATTIVAZIONE PREFERENZIAMMENTO SEMAFORICO
	VERDELLINO - BERGAMO CORSIA E-BRT IN SEDE PROMISCUA
	KM ROSSO PERCORSO NAVETTE IN SEDE PROMISCUA
	FERMATA DI PROGETTO

LEGENDA MARCIAPIEDI A SERVIZIO DELLE FERMATE E-BRT	
	MARCIAPIEDI DI NUOVA REALIZZAZIONE A SERVIZIO DELLE FERMATE DEL E-BRT
	MARCIAPIEDI DI NUOVA REALIZZAZIONE
	DEMOLIZIONI

PLANIMETRIA DI CANTIERE - percorso PL09 - Cantiere C.43 Fermata Stezzano Cascinetto

Scala 1:500

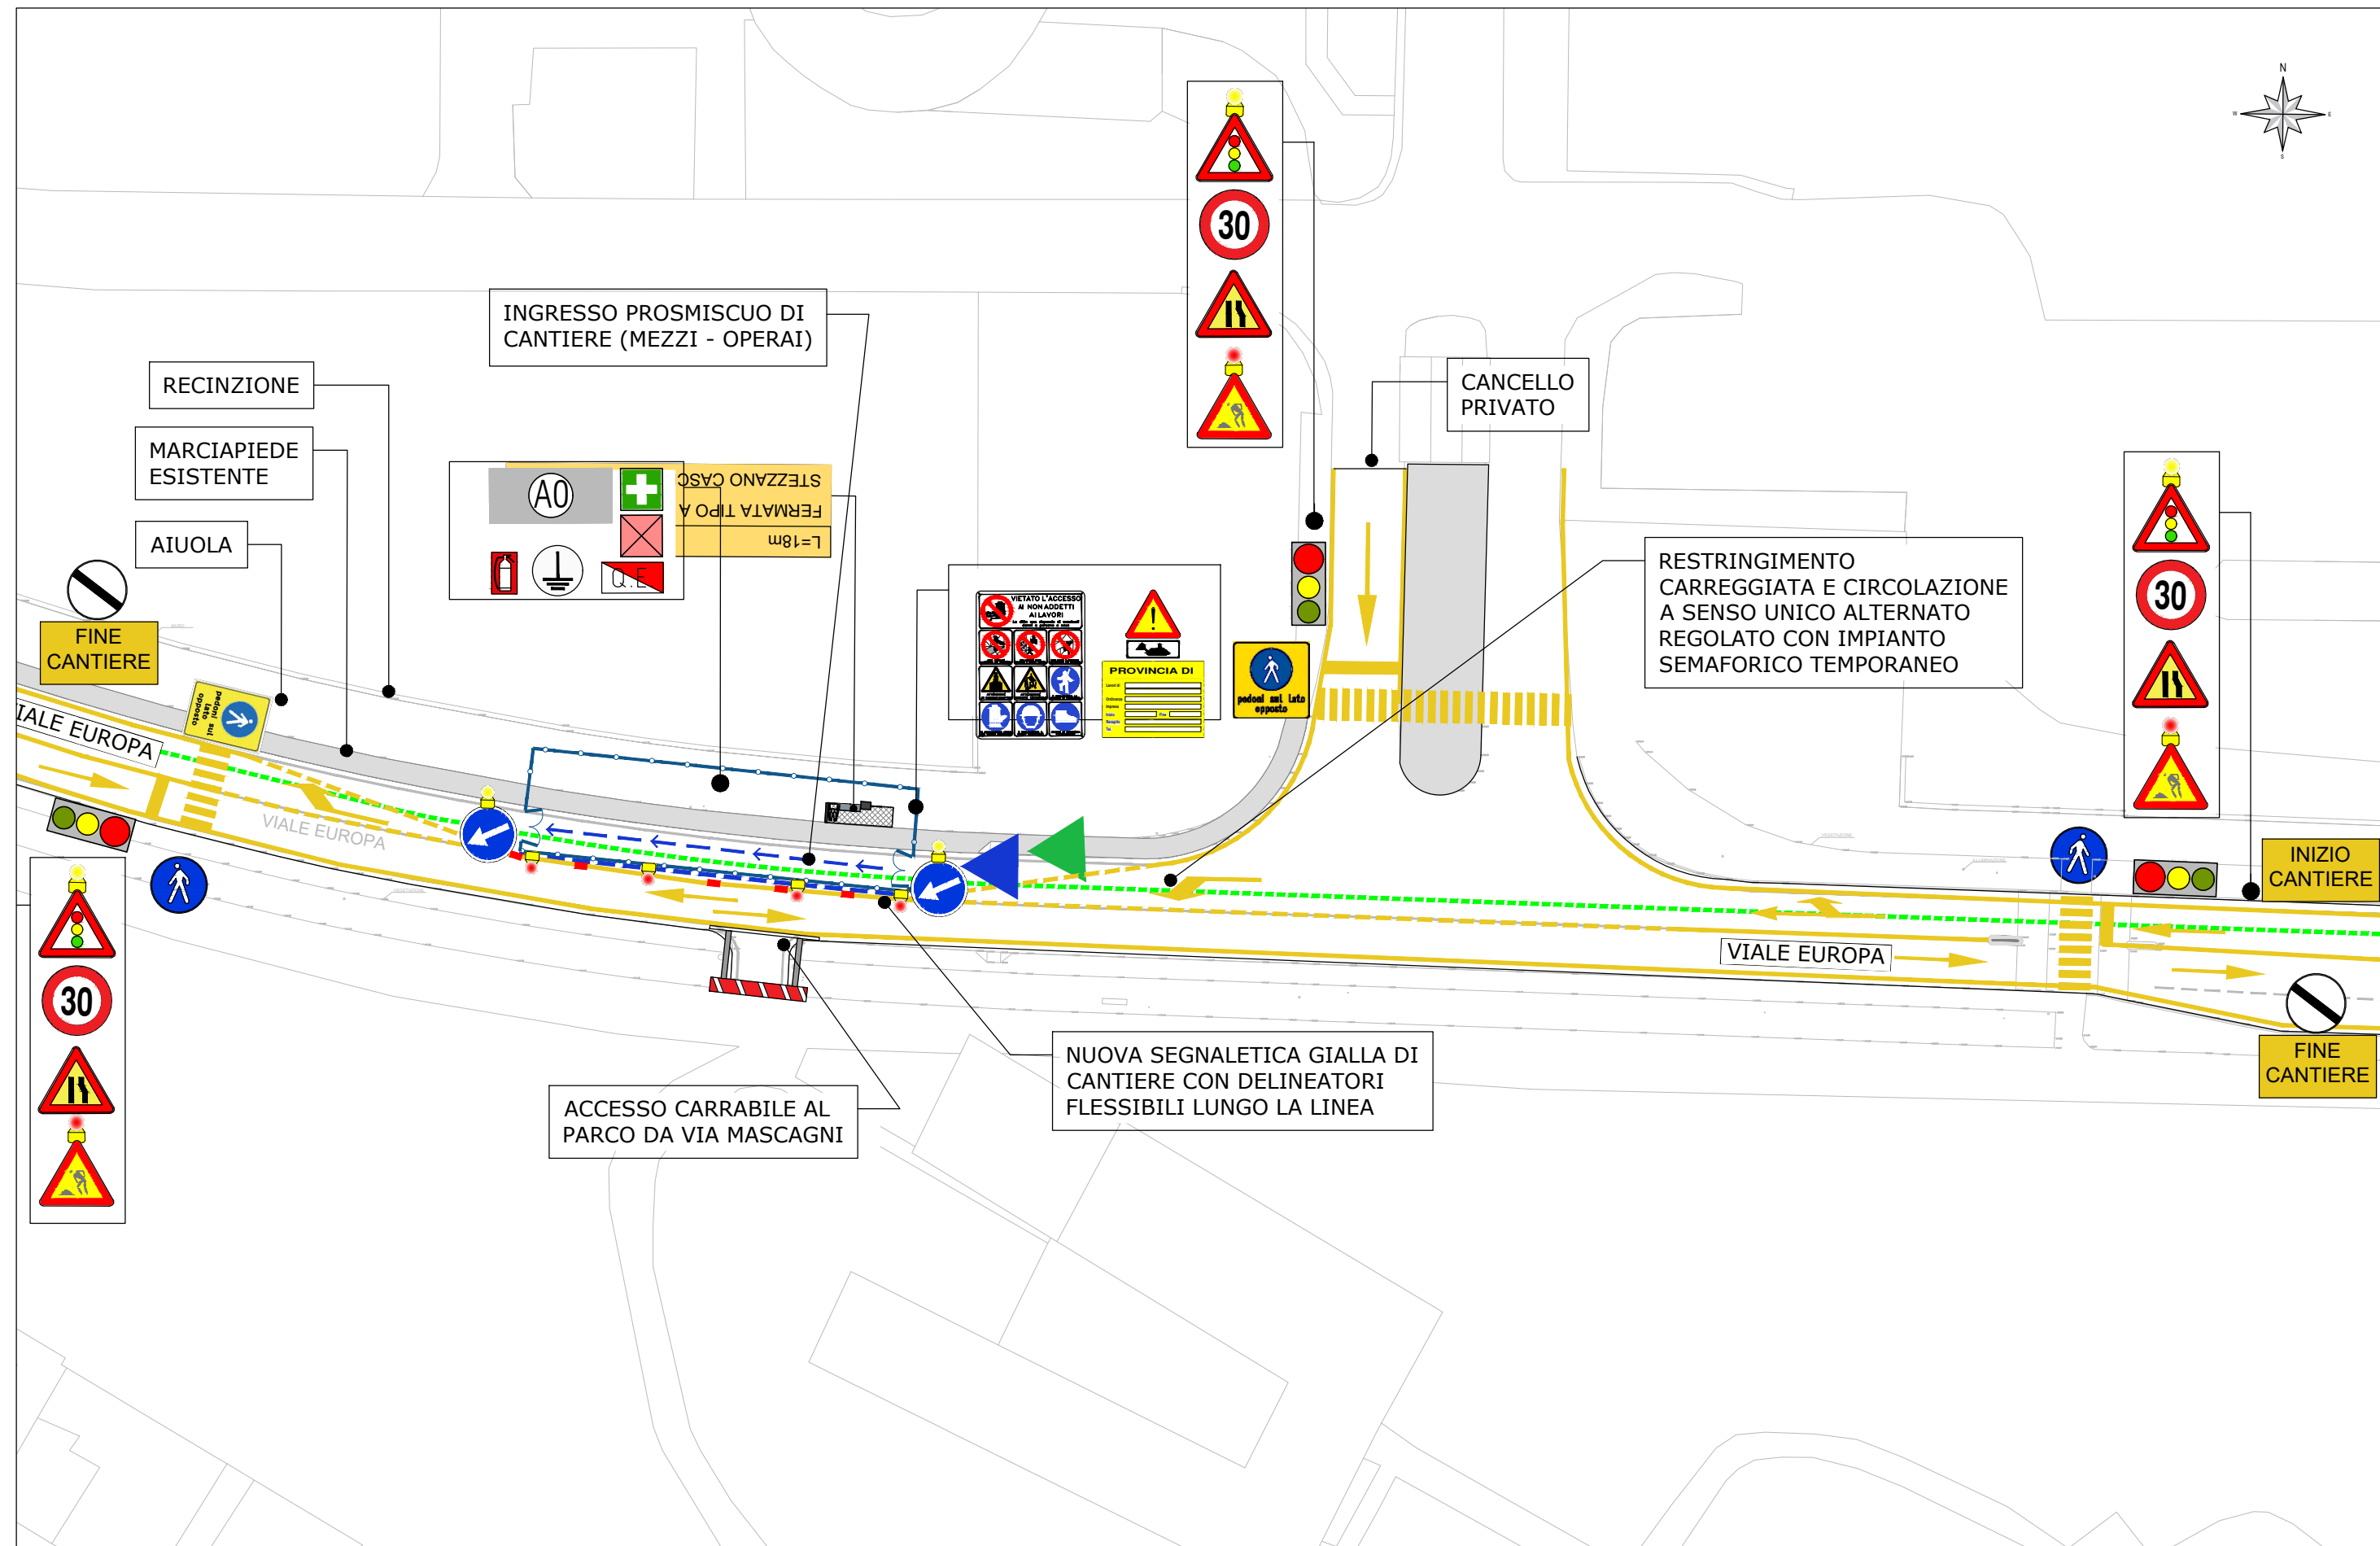


PLANIMETRIA DI CANTIERE - percorso PL09 - Cantiere C.43 Fermata Stezzano Stazione

Scala 1:500



INQUADRAMENTO GENERALE Asse Kilometro Rosso

KEYPLAN: PERCORSO PL09

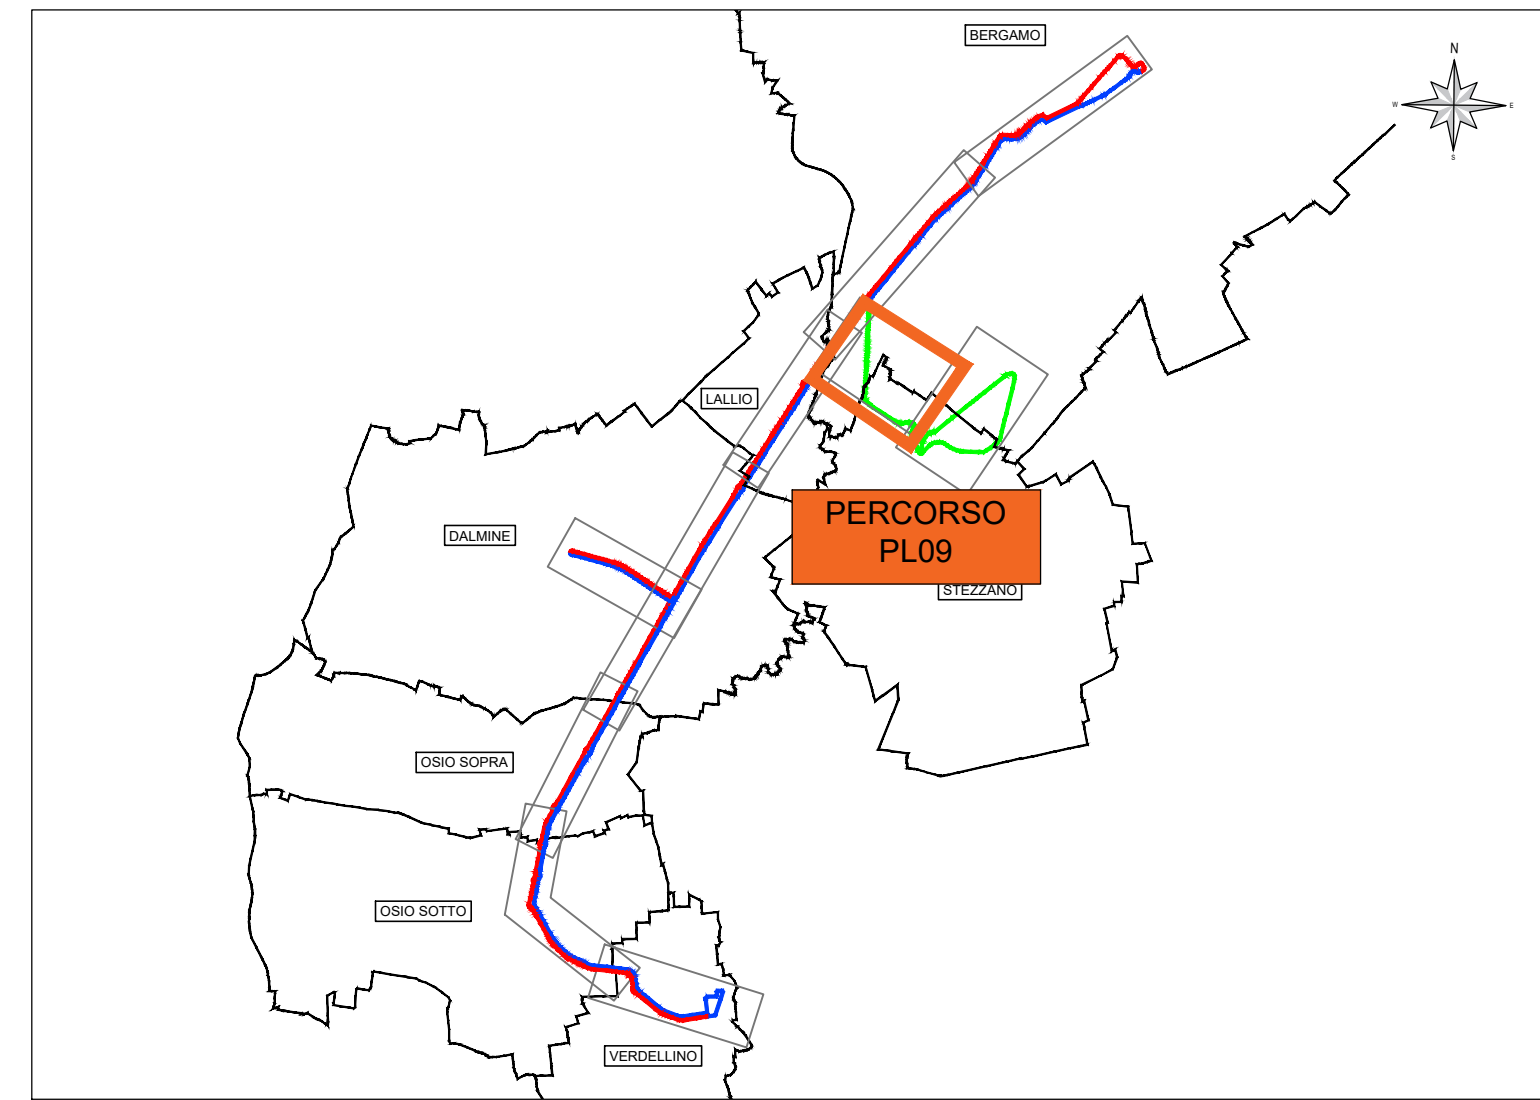

INDIVIDUAZIONE AREA DI CANTIERE e schema della viabilità esistente: Cantiere C.43 - Fermata Stezzano Cascinetto e Fermata Stezzano Stazione



SOGGETTO ATTUATORE DI PRIMO LIVELLO COMUNE DI BERGAMO Piazza Giacomo Matteotti, 27 - 24122 Bergamo (BG)																				
SOGGETTO ATTUATORE DI SECONDO LIVELLO ATB Mobilità S.p.A. Via Gleno, 13 - 24125 Bergamo (BG)																				
REALIZZAZIONE DI UN SISTEMA E-BRT TRA I COMUNI DI BERGAMO, DALMINE E VERDELLINO PROGETTO DEFINITIVO CUP: H11B21006730001 - CIG: 9562909A25																				
APPALTATORE Vitali S.p.A. via Lombardia 2/A 20068 -Peschiera Borromeo (MI)		Mandanti: Artelia Sas Rue Simone Veil 16 93410 Saint-Ouen-sur-Seine (France) ERREGI Piazza del Viminale 14 00184 Roma (RM) Studio Carrara Via T. Tasso 89 24121 - Bergamo (BG) Pide Via Fosse 13 36063 Marostica (VI) Pini Via Cavour 2 22074 - Lomazzo (CO)																		
PROGETTISTI Capogruppo/mandatario: ARTELIA Passion & Solutions Italia Artelia Italia S.p.A. Piazza G. Marconi 25 00144 - Roma (RM)		IL PROGETTISTA Arch. Giampiero Angelucci IL PROGETTISTA E RESPONSABILE DELL'INTEGRAZIONE Ing. Marco Gonella IL RESPONSABILE UNICO DEL PROCEDIMENTO Ing. C. Rita Donato																		
17. SICUREZZA, CANTIERIZZAZIONE, BONIFICA ORDIGNI BELICI Percorso PL09 Cantiere F.07 - Fermata Stezzano Cascinetto e Fermata Stezzano Stazione tipologico palina																				
IDENTIFICAZIONE ELABORATO <table border="1"> <tr> <td>Commissa</td> <td>Lotto</td> <td>Fase</td> <td>Tratto</td> <td>Tipo doc.</td> <td>Disciplina / VBS 1-2</td> <td>Progressivo doc.</td> <td>Revisione</td> </tr> <tr> <td>B23D</td> <td>00</td> <td>D00</td> <td>P8</td> <td>CABRC</td> <td>0033</td> <td>A</td> <td></td> </tr> </table> SCALA: 1:500 DATA: NOVEMBRE 2023					Commissa	Lotto	Fase	Tratto	Tipo doc.	Disciplina / VBS 1-2	Progressivo doc.	Revisione	B23D	00	D00	P8	CABRC	0033	A	
Commissa	Lotto	Fase	Tratto	Tipo doc.	Disciplina / VBS 1-2	Progressivo doc.	Revisione													
B23D	00	D00	P8	CABRC	0033	A														