


## KEY-PLAN 1:10000

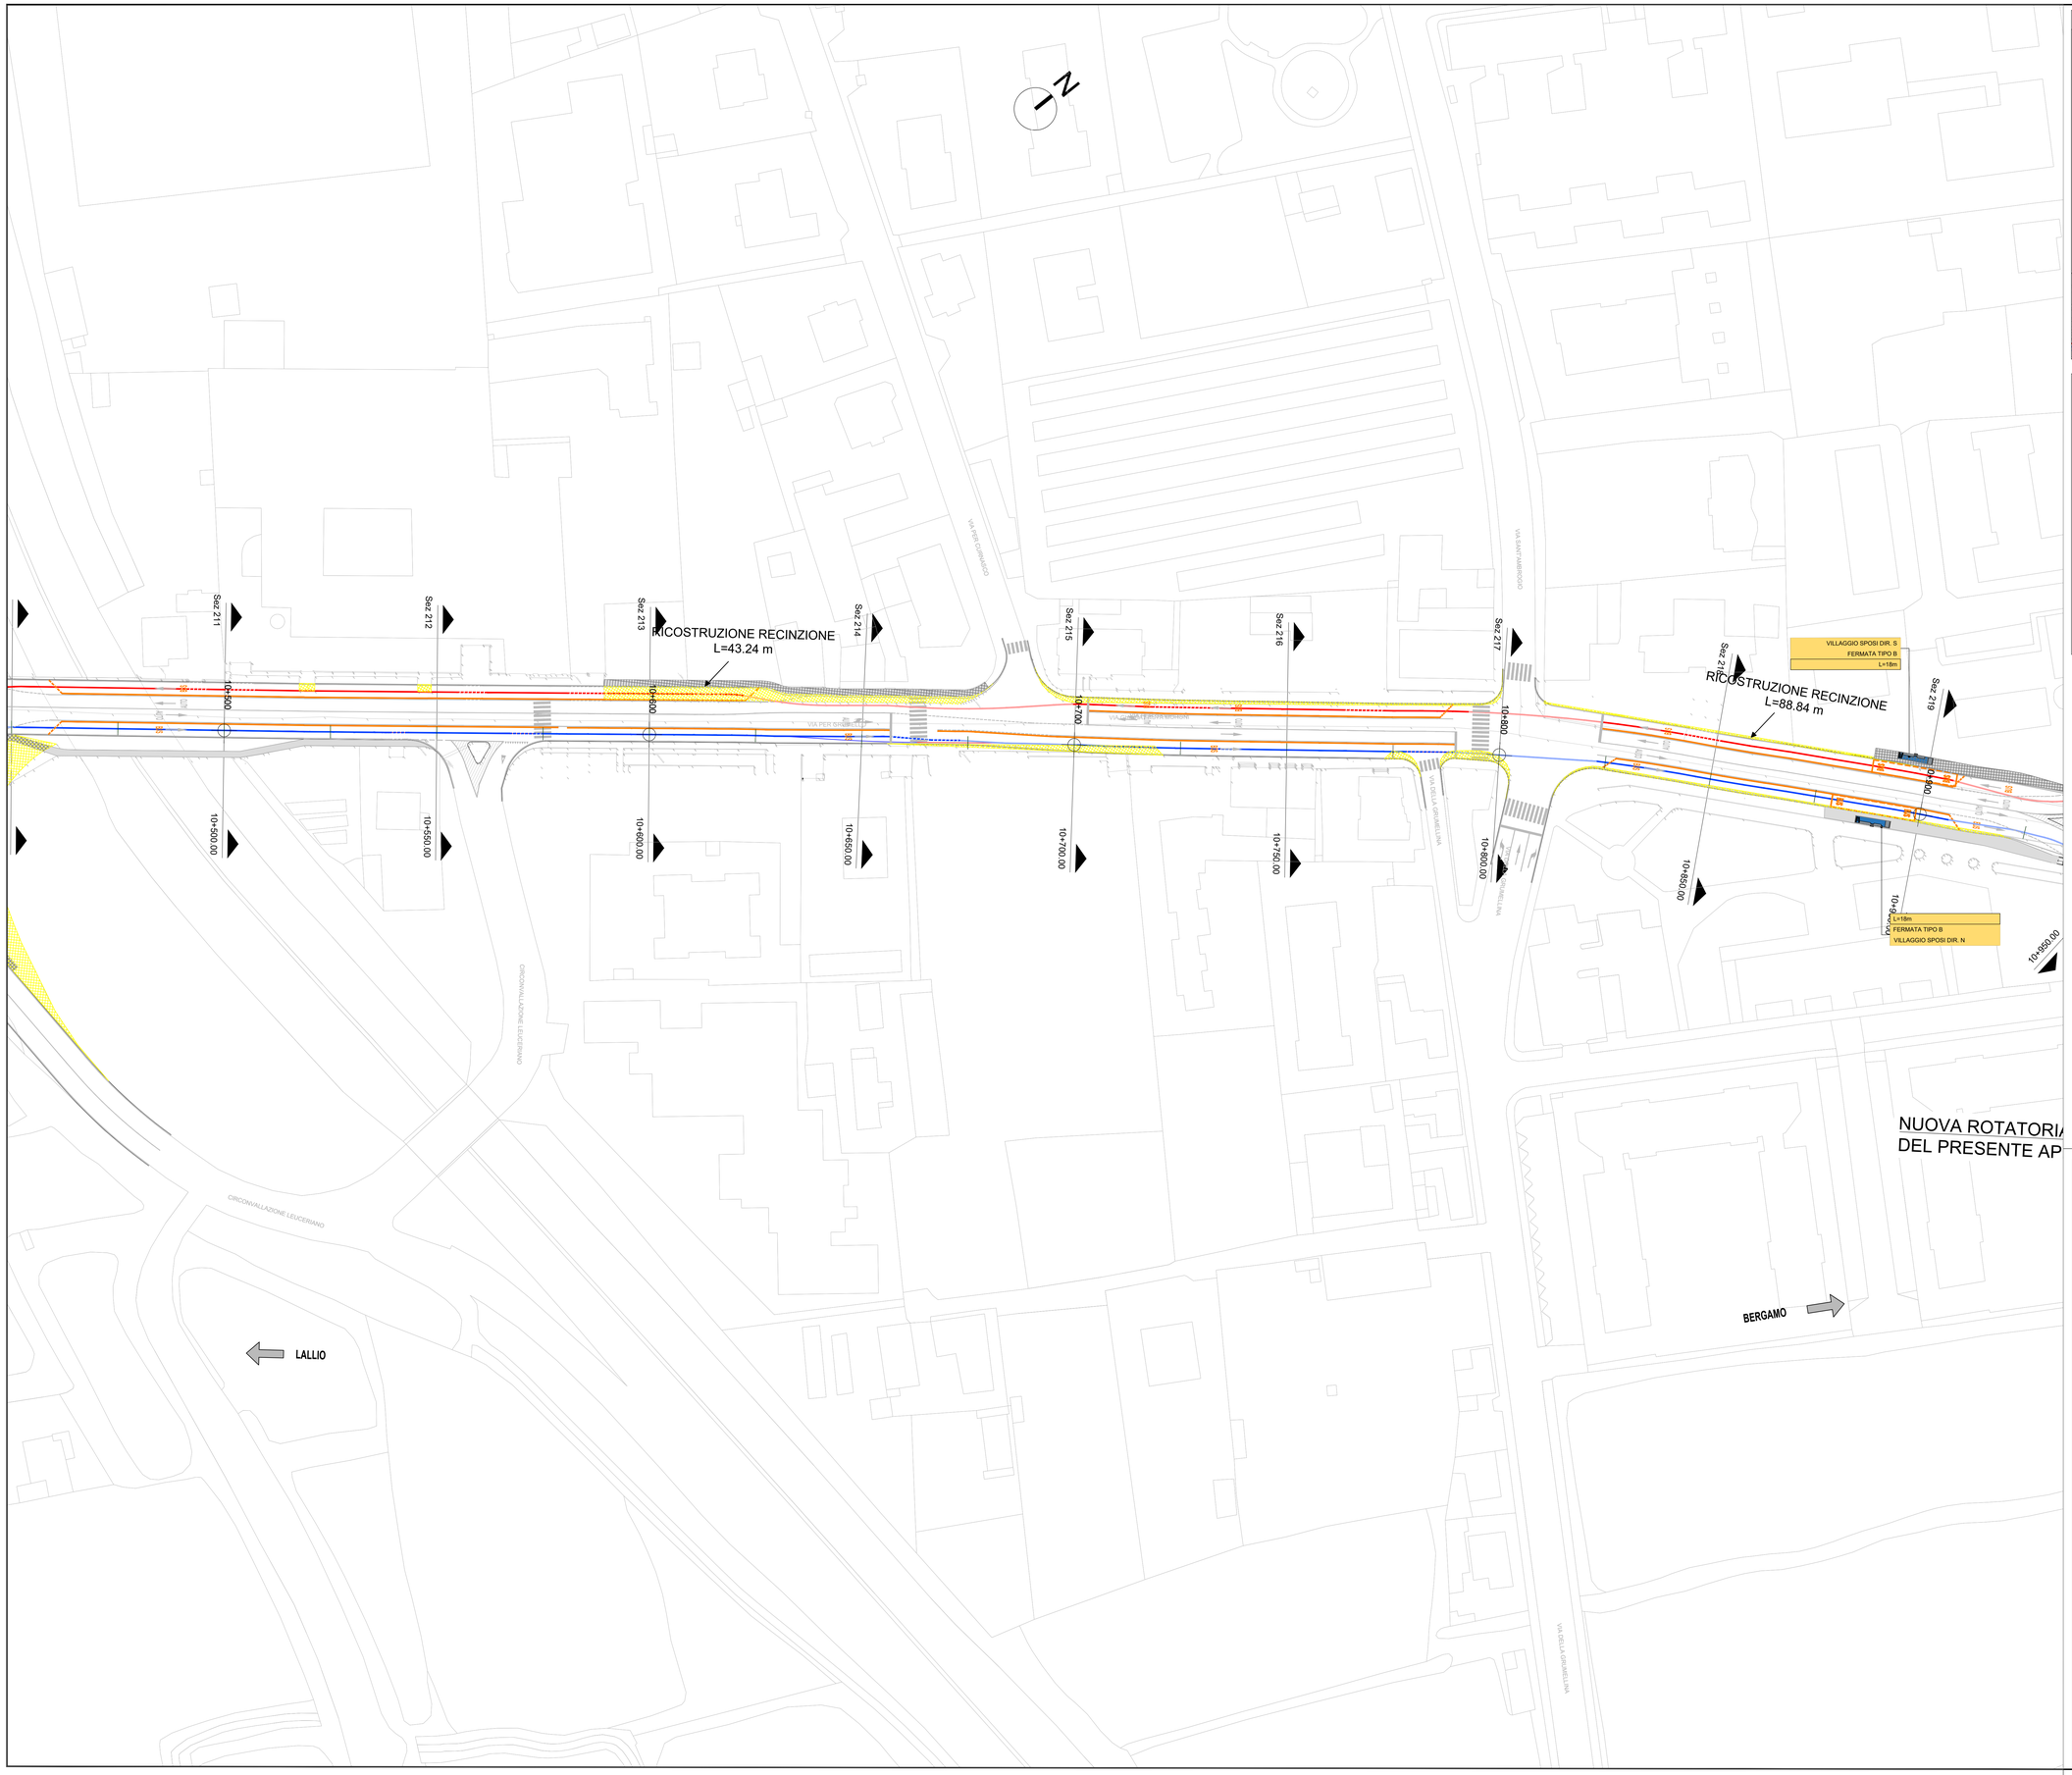


## LEGENDA

- VERDELLINO - BERGAMO CORSIA E-BRT IN SEDE PROMISCUA
- BERGAMO - VERDELLINO CORSIA E-BRT IN SEDE PROMISCUA
- VERDELLINO - BERGAMO CORSIA E-BRT IN SEDE RISERVATA
- BERGAMO - VERDELLINO CORSIA E-BRT IN SEDE RISERVATA
- VERDELLINO - BERGAMO CORSIA RISERVATA DINAMICA E-BRT PREVIA ATTIVAZIONE PREFERENZIAMENTO SEMAFORICO
- BERGAMO - VERDELLINO CORSIA RISERVATA DINAMICA E-BRT PREVIA ATTIVAZIONE PREFERENZIAMENTO SEMAFORICO
- DEMOLIZIONI
- MARCIAPIEDI ESISTENTI
- MARCIAPIEDI DI NUOVA REALIZZAZIONE

Finanziato dall'Unione europea NextGenerationEU

Ministero delle Infrastrutture e dei Trasporti

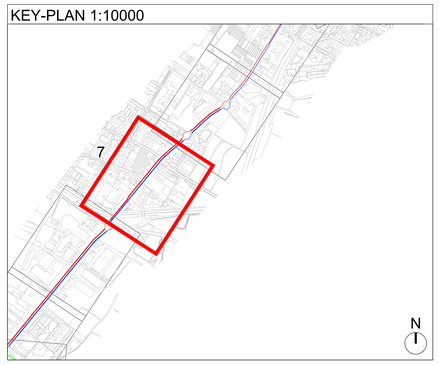Italiadomani PIANO NAZIONALE DI RIPRESA E RESILIENZA

Regione Lombardia

PROVINCIA DI BERGAMO

COMUNE DI BERGAMO

Finanziato dall'Unione Europea - Next Generation EU - Trasporto rapido di massa - Misura M2C2 - 4.2 del PNRR

SOGGETTO ATTUATORE DI PRIMO LIVELLO

COMUNE DI BERGAMO

COMUNE DI BERGAMO
Piazza Giacomo Matteotti, 27 - 24122 Bergamo (BG)

SOGGETTO ATTUATORE DI SECONDO LIVELLO

ATB Mobilità S.p.A.
Via Gleno, 13 - 24125 Bergamo (BG)

# REALIZZAZIONE DI UN SISTEMA E-BRT TRA I COMUNI DI BERGAMO, DALMINE E VERDELLINO

# PROGETTO DEFINITIVO

CUP: H11B21006730001 - CIG: 9562909A25

APPALTATORE

Vitali S.p.A.
via Lombardia 2/A
20068 -Peschiera Borromeo (MI)

PROGETTISTI
Capogruppo/mandataria:

Artelia Italia S.p.A.
Piazza G. Marconi 25
00144 - Roma (RM)

Mandanti:

Artelia Sas
Rue Simone Veil 16
93400 Saint-Ouen-sur-Seine
(Francia)

ERREGI
Piazza del Viminale 14
00184 Roma (RM)

Studio Carrara
Via T. Tasso 89
24121 - Bergamo (BG)

Pide
Via Foise 13
36063 Marostica (VI)

Pini
Via Cavour 2
22074 - Lomazzo (CO)

| IL PROGETTISTA | IL PROGETTISTA E RESPONSABILE DELL'INTEGRAZIONE | IL RESPONSABILE UNICO DEL PROCEDIMENTO |
|---|---|---|
| Ing. Arch. Giovanni Zallocco | Ing.Marco Gonella | Ing. C. Rita Donato |

| REV | DATA | TIPO DI EMISSIONE | REDATTO | CONTROLLATO | APPROVATO/AUTORIZZATO |
|---|---|---|---|---|---|
| A | Novembre 2023 | EMISSIONE | La Ragione | Conte | Zallocco |

5.3_PLANIMETRIE DI TRACCIAMENTO

5.3.1_ASSE PRINCIPALE

ASSE PRINCIPALE - PLANIMETRIA DI PROGETTO - TAV. 7

IDENTIFICAZIONE ELABORATO

| Commessa | Lotto | Fase | Tratto | Tipo doc. | Disciplina / WBS 1-2 | Progressivo doc. | Revisione |
|---|---|---|---|---|---|---|---|
| B23D01 | D00 | P8 | IF | BRC0 | | 007 | A |

SCALA: 1:500

DATA: NOVEMBRE 2023