


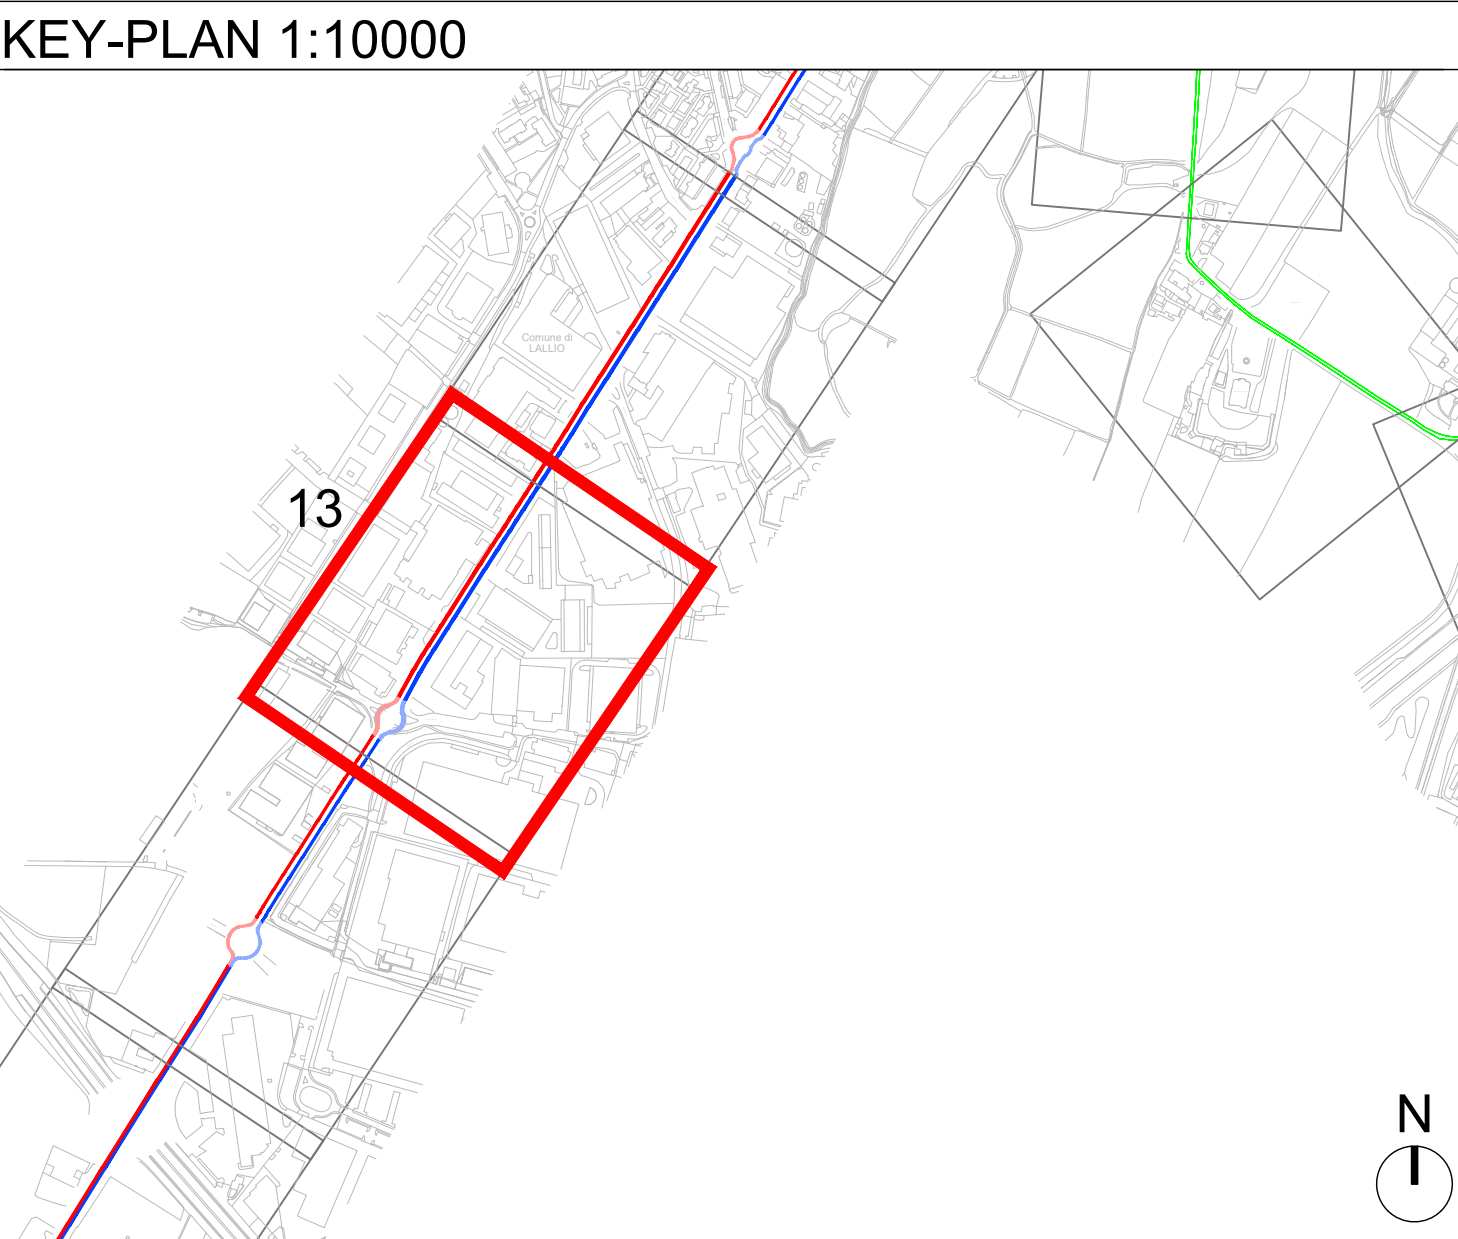

LEGENDA

- VERDELLINO - BERGAMO CORSIA E-BRT IN SEDE PROMISCUA
- BERGAMO - VERDELLINO CORSIA E-BRT IN SEDE PROMISCUA
- VERDELLINO - BERGAMO CORSIA E-BRT IN SEDE RISERVATA
- BERGAMO - VERDELLINO CORSIA E-BRT IN SEDE RISERVATA
- VERDELLINO - BERGAMO CORSIA RISERVATA DINAMICA E-BRT PREVIA ATTIVAZIONE PREFERENZIAMENTO SEMAFORICO
- BERGAMO - VERDELLINO CORSIA RISERVATA DINAMICA E-BRT PREVIA ATTIVAZIONE PREFERENZIAMENTO SEMAFORICO
- DEMOLIZIONI
- MARCIAPIEDI ESISTENTI
- MARCIAPIEDI DI NUOVA REALIZZAZIONE

Finanziato dall'Unione europea

Ministero delle Infrastrutture e dei Trasporti

Italiadomani

Regione Lombardia

Procedo dall'Unione Europea - Next Generation EU - Trasporto rapido di massa - Mission 1022 - 4.2.4a 7995

COMUNE DI BERGAMO

COMUNE DI BERGAMO

Piazza Giacomo Matteotti, 27 - 24122 Bergamo (BG)

ATB

ATB Mobilità S.p.A.

Via Gleno, 13 - 24125 Bergamo (BG)

REALIZZAZIONE DI UN SISTEMA E-BRT TRA I COMUNI DI BERGAMO, DALMINE E VERDELLINO

PROGETTO DEFINITIVO

CUP: H11B21006730001 - CIG: 9662999A25

APPALTATORE

VITALI

Vitali S.p.A.

via Lombardia 2/A

20068 -Peschiera Borromeo (MI)

PROGETTISTI

Capogruppo/mandataria:

ARTELIA

Passioni & Soluzioni Italia

Artelia Italia S.p.A.

Piazza G. Marconi 25

00144 - Roma (RM)

IL PROGETTISTA E RESPONSABILE DELL'INTEGRAZIONE

Ing. Arch. Giovanni Zalocco

Ing. Marco Gonella

Ing. C. Rita Donato

A	Novembre 2023	EMISSIONE	La Regione	Conte	Zalocco
---	---------------	-----------	------------	-------	---------

REV	DATA	TITOLO DI EMISSIONE	REDAZIONE	CONTROLLATO	APPROVATO/AUTORIZZATO
-----	------	---------------------	-----------	-------------	-----------------------

5.3.1 ASSE PRINCIPALE

ASSE PRINCIPALE - PLANIMETRIA DI PROGETTO - TAV. 13

IDENTIFICAZIONE ELABORATO	Commissa	Lotto	Fase	Tipo doc.	Descrizione / WBS 1-2	Progressivo doc.	Revisione	SCALA:
B23D01D00P81FBR C0013A								1:500

DATA: NOVEMBRE 2023