


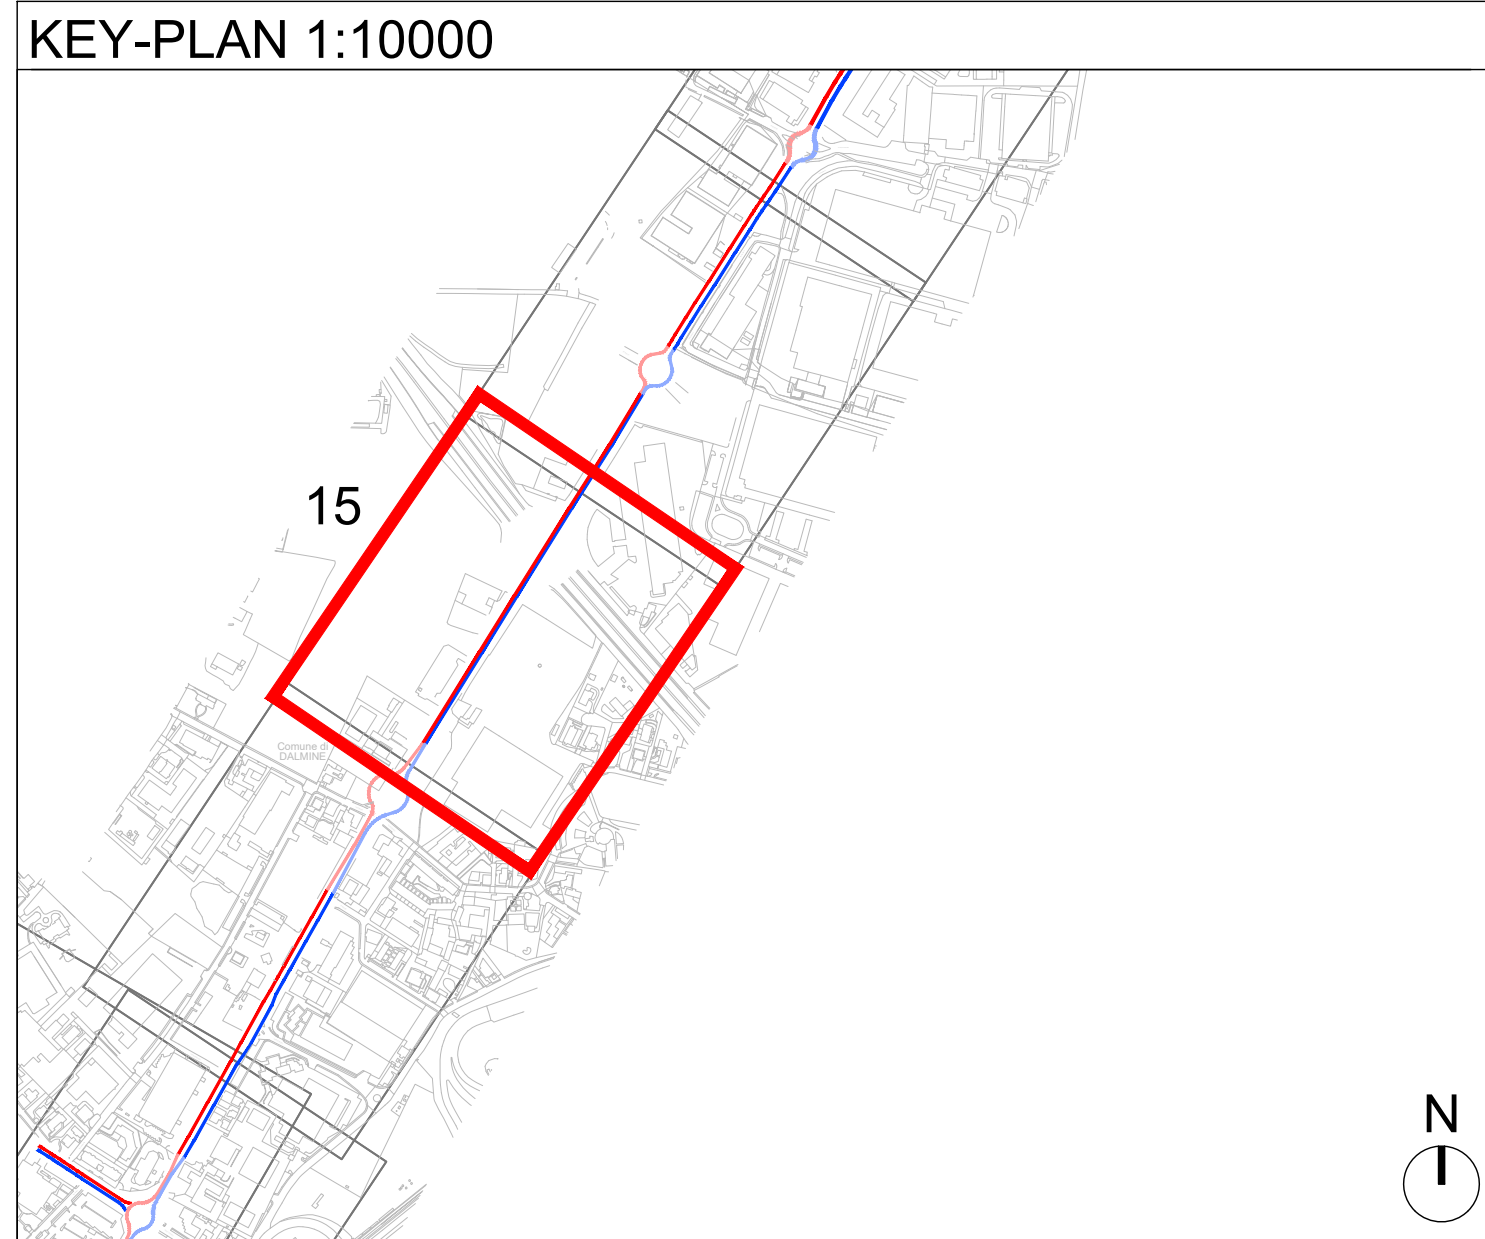

LEGENDA

	VERDELLINO - BERGAMO CORSIA E-BRT IN SEDE PROMISCUA
	BERGAMO - VERDELLINO CORSIA E-BRT IN SEDE PROMISCUA
	VERDELLINO - BERGAMO CORSIA E-BRT IN SEDE RISERVATA
	BERGAMO - VERDELLINO CORSIA E-BRT IN SEDE RISERVATA
	VERDELLINO - BERGAMO CORSIA RISERVATA DINAMICA E-BRT PREVIA ATTIVAZIONE PREFERENZIAMENTO SEMAFORICO
	BERGAMO - VERDELLINO CORSIA RISERVATA DINAMICA E-BRT PREVIA ATTIVAZIONE PREFERENZIAMENTO SEMAFORICO
	DEMOLIZIONI
	MARCIAPIEDI ESISTENTI
	MARCIAPIEDI DI NUOVA REALIZZAZIONE

Finanziato dall'Unione europea

Ministero delle Infrastrutture e dei Trasporti

Italia domini

Regione Lombardia

Progetto dell'Unione Europea - Next Generation EU - Trasporto rapido di massa - Misura 1002 - 4.2 del FERS

COMUNE DI BERGAMO

COMUNE DI BERGAMO

Piazza Giacomo Matteotti, 27 - 24122 Bergamo (BG)

ATB

ATB Mobilità S.p.A.

Via Gleno, 13 - 24125 Bergamo (BG)

REALIZZAZIONE DI UN SISTEMA E-BRT TRA I COMUNI DI BERGAMO, DALMINE E VERDELLINO

PROGETTO DEFINITIVO

CUP: H11B21006730001 - CIG: 9662999A25

APPALTATORE

VITALI

Vitali S.p.A.

via Lombardia 2/A

20068 - Peschiera Borromeo (MI)

PROGETTISTI

Capogruppo mandataria:

ARTELIA

Passioni & Soluzioni Italia

Artelia Italia S.p.A.

Piazza G. Marconi 25

00144 - Roma (RM)

IL PROGETTISTA

Ing. Arch. Giovanni Zalocco

IL PROGETTISTA E RESPONSABILE DELL'INTEGRAZIONE

Ing. Marco Gonnella

IL RESPONSABILE UNICO DEL PROCEDIMENTO

Ing. C. Rita Donato

A.	Novembre 2023	EMISSIONE	La Regione	Conte	Zalocco
REV	DATA	TITOLO EMISSIONE	REDAZIONE	CONTROLLATO	APPROVATO/AUTORIZZATO

5.3 PLANIMETRIE DI TRACCIAMENTO

5.3.1 ASSE PRINCIPALE

ASSE PRINCIPALE - PLANIMETRIA DI PROGETTO - TAV. 15

IDENTIFICAZIONE ELABORATO				SCALA:	
Commessa	Lotto	Fase	Tratto	Disegnata / WBS	Revisione
B23D	01	D	00	P8	I
F	B	R	C	0	015A
DATA:					NOVEMBRE 2023