


Capolinea Bergamo

SCALA 1 : 20

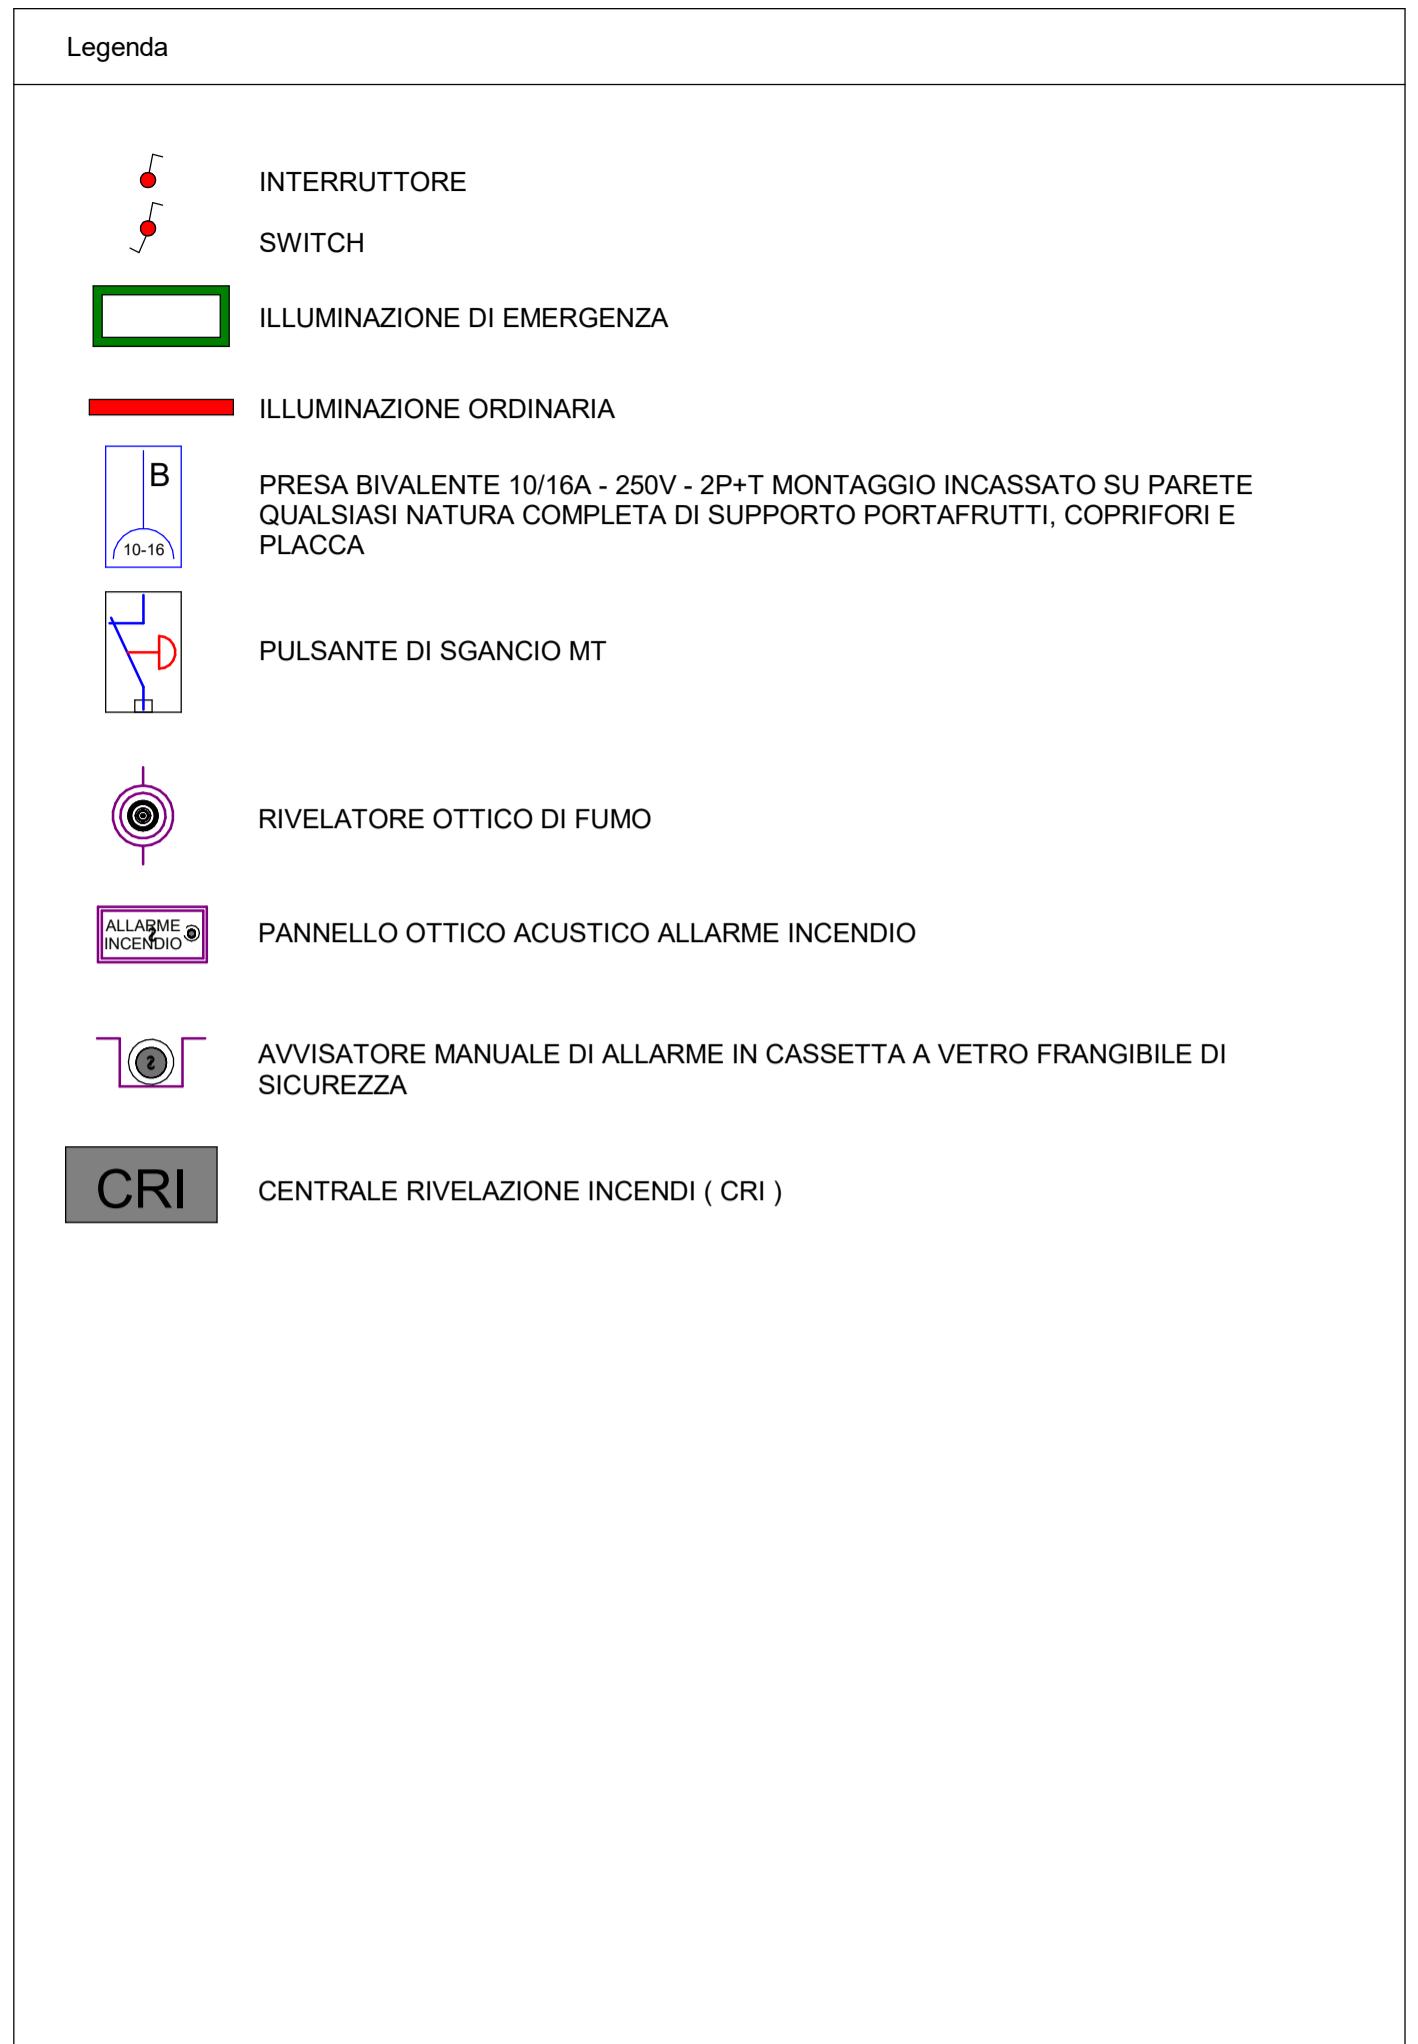

Finanziato dall'Unione europea NextGenerationEU

Ministero delle Infrastrutture e dei Trasporti

Italiadomani

Regione Lombardia

Provincia di Bergamo

Comune di Bergamo

COMUNE DI BERGAMO
Piazza Giacomo Matteotti, 27 - 24122 Bergamo (BG)

ATB Mobilità S.p.A.
Via Gleno, 13 - 24125 Bergamo (BG)

REALIZZAZIONE DI UN SISTEMA E-BRT TRA I COMUNI DI BERGAMO, DALMINE E VERDELLINO

PROGETTO DEFINITIVO

APPALTATORE	CUP: H11B21006730001 - CIG: 9562909A25	Mandanti:																		
VITALI your construction partner		Artelia Sas Rue Simone Veil 16 93400 Saint-Ouen-sur-Seine France																		
		ErreGi Piazza del Viminale 14 00184 Roma (RM)																		
		Studio Carrara Via T. Tasso 89 24121 - Bergamo (BG)																		
		Pide Via Fosse 13 36063 Marostica (VI)																		
		Pini Via Cavour 2 22074 - Lomazzo (CO)																		
PROGETTISTI Capogruppo/mandataria		IL PROGETTISTA E RESPONSABILE DELL'INTEGRAZIONE																		
ARTELIA Passion & Solutions Italia		Ing. Marco Gonella																		
		IL DIRETTORE TECNICO																		
		Ing. C. Rita Donato																		
REV	DATA	TIPO DI EMISSIONE	REDATTO	CONTROLLATO	APPROVATO/AUTORIZZATO															
A	20/11/2023	Prima Emissione	LSI	CARONI	ZALOCCO															
IMPIANTI ELETTRICI - Capolinea Bergamo																				
Cабина di trasformazione MT/BT																				
Planimetria impianto luce e forza motrice e rivelazione fumi																				
IDENTIFICAZIONE ELABORATO																				
Compresa	Lotto	Fase	Trofeo	Disciplina / WBS 1.2	Scalma															
B	2	3	D	0	0	D	0	0	P	C	L	F	B	R	C	1	0	7	7	A
Progressivo doc.	Revisione	DATA	20/11/2023																	