

SOGGETTO ATTUATORE DI PRIMO LIVELLO



COMUNE DI BERGAMO

COMUNE DI BERGAMO

Piazza Giacomo Matteotti, 27 - 24122 Bergamo (BG)

SOGGETTO ATTUATORE DI SECONDO LIVELLO



ATB Mobilità S.p.A.

Via Gleno, 13 - 24125 Bergamo (BG)

REALIZZAZIONE DI UN SISTEMA E-BRT TRA I COMUNI DI BERGAMO, DALMINE E VERDELLINO

PROGETTO DEFINITIVO

CUP: H11B21006730001 - CIG: 9562909A25

APPALTATORE



Vitali S.p.A.
via Lombardia 2/A
20068 -Peschiera Borromeo (MI)

PROGETTISTI

Capogruppo/mandataria:



Artelia Italia S.p.A.
Piazza G. Marconi 25
00144 - Roma (RM)

Mandanti:



Artelia Sas
Rue Simone Veil 16
93400 Saint-Ouen-sur-Seine
(France)



ERREGI
Piazza del Viminale 14
00184 Roma (RM)



Studio Carrara
Via T. Tasso 89
24121 - Bergamo (BG)



Pide
Via Fosse 13
36063 Marostica (VI)



Pini
Via Cavour 2
22074 - Lomazzo (CO)

IL PROGETTISTA E RESPONSABILE DELL'INTEGRAZIONE

Ing. Marco Gonella

IL DIRETTORE TECNICO

IL RESPONSABILE UNICO DEL PROCEDIMENTO

Ing. C. Rita Donato

A	Ottobre 2023	EMISSIONE	VITALE	CARONI	ZALOCCHIO
REV	DATA	TIPO DI EMISSIONE	REDATTO	CONTROLLATO	APPROVATO/AUTORIZZATO

SCHEMA ELETTRICO QBT CAPOLINEA DI BERGAMO

IDENTIFICAZIONE ELABORATO

Commessa

Lotto

Fase

Tratto

Tipo doc.

Disciplina / WBS 1-2

Progressivo doc

Revisione

SCALA:

DATA:

OTTOBRE 2023

B 2 3 D 0 0 D 0 0 D X L F B R C 1

0 8 8 A

00	01	02	03	04	05	06	07	08	09	10	11	12	13	14	15
A															
B															
C															
D															
E															
F															
G															
H															
I															
J															

				DATA	OTTOBRE 2023
				DISEG.	
				VISTO	
REV.	MODIFICA	DATA	FIRMA	APPR.	

CLIENTE

DITTA ESECUTRICE

IMPIANTO

DESCRIZIONE

QGBT
QUADRO QGBT
CAPOLINEA DI BERGAMO



ARTELIA

ARTELIA ITALIA S.p.A.
Piazza Guglielmo Marconi 25 - 00144 ROMA
☎ (+39) 06 59193300 📠 (+39) 06 54211042
Web: www.it.arteliagroup.com

SCHEMA

FOGLIO
1

DI
26


COMMESSA


FILE
QBT_CAP. BERG.DWG

UBICAZIONE

FUNZIONE

A norma di legge ci riserviamo la proprieta' di questo disegno facendone assoluto divieto di riprodurlo in tutto o in parte o di renderlo comunque noto a terzi senza nostra espressa autorizzazione.

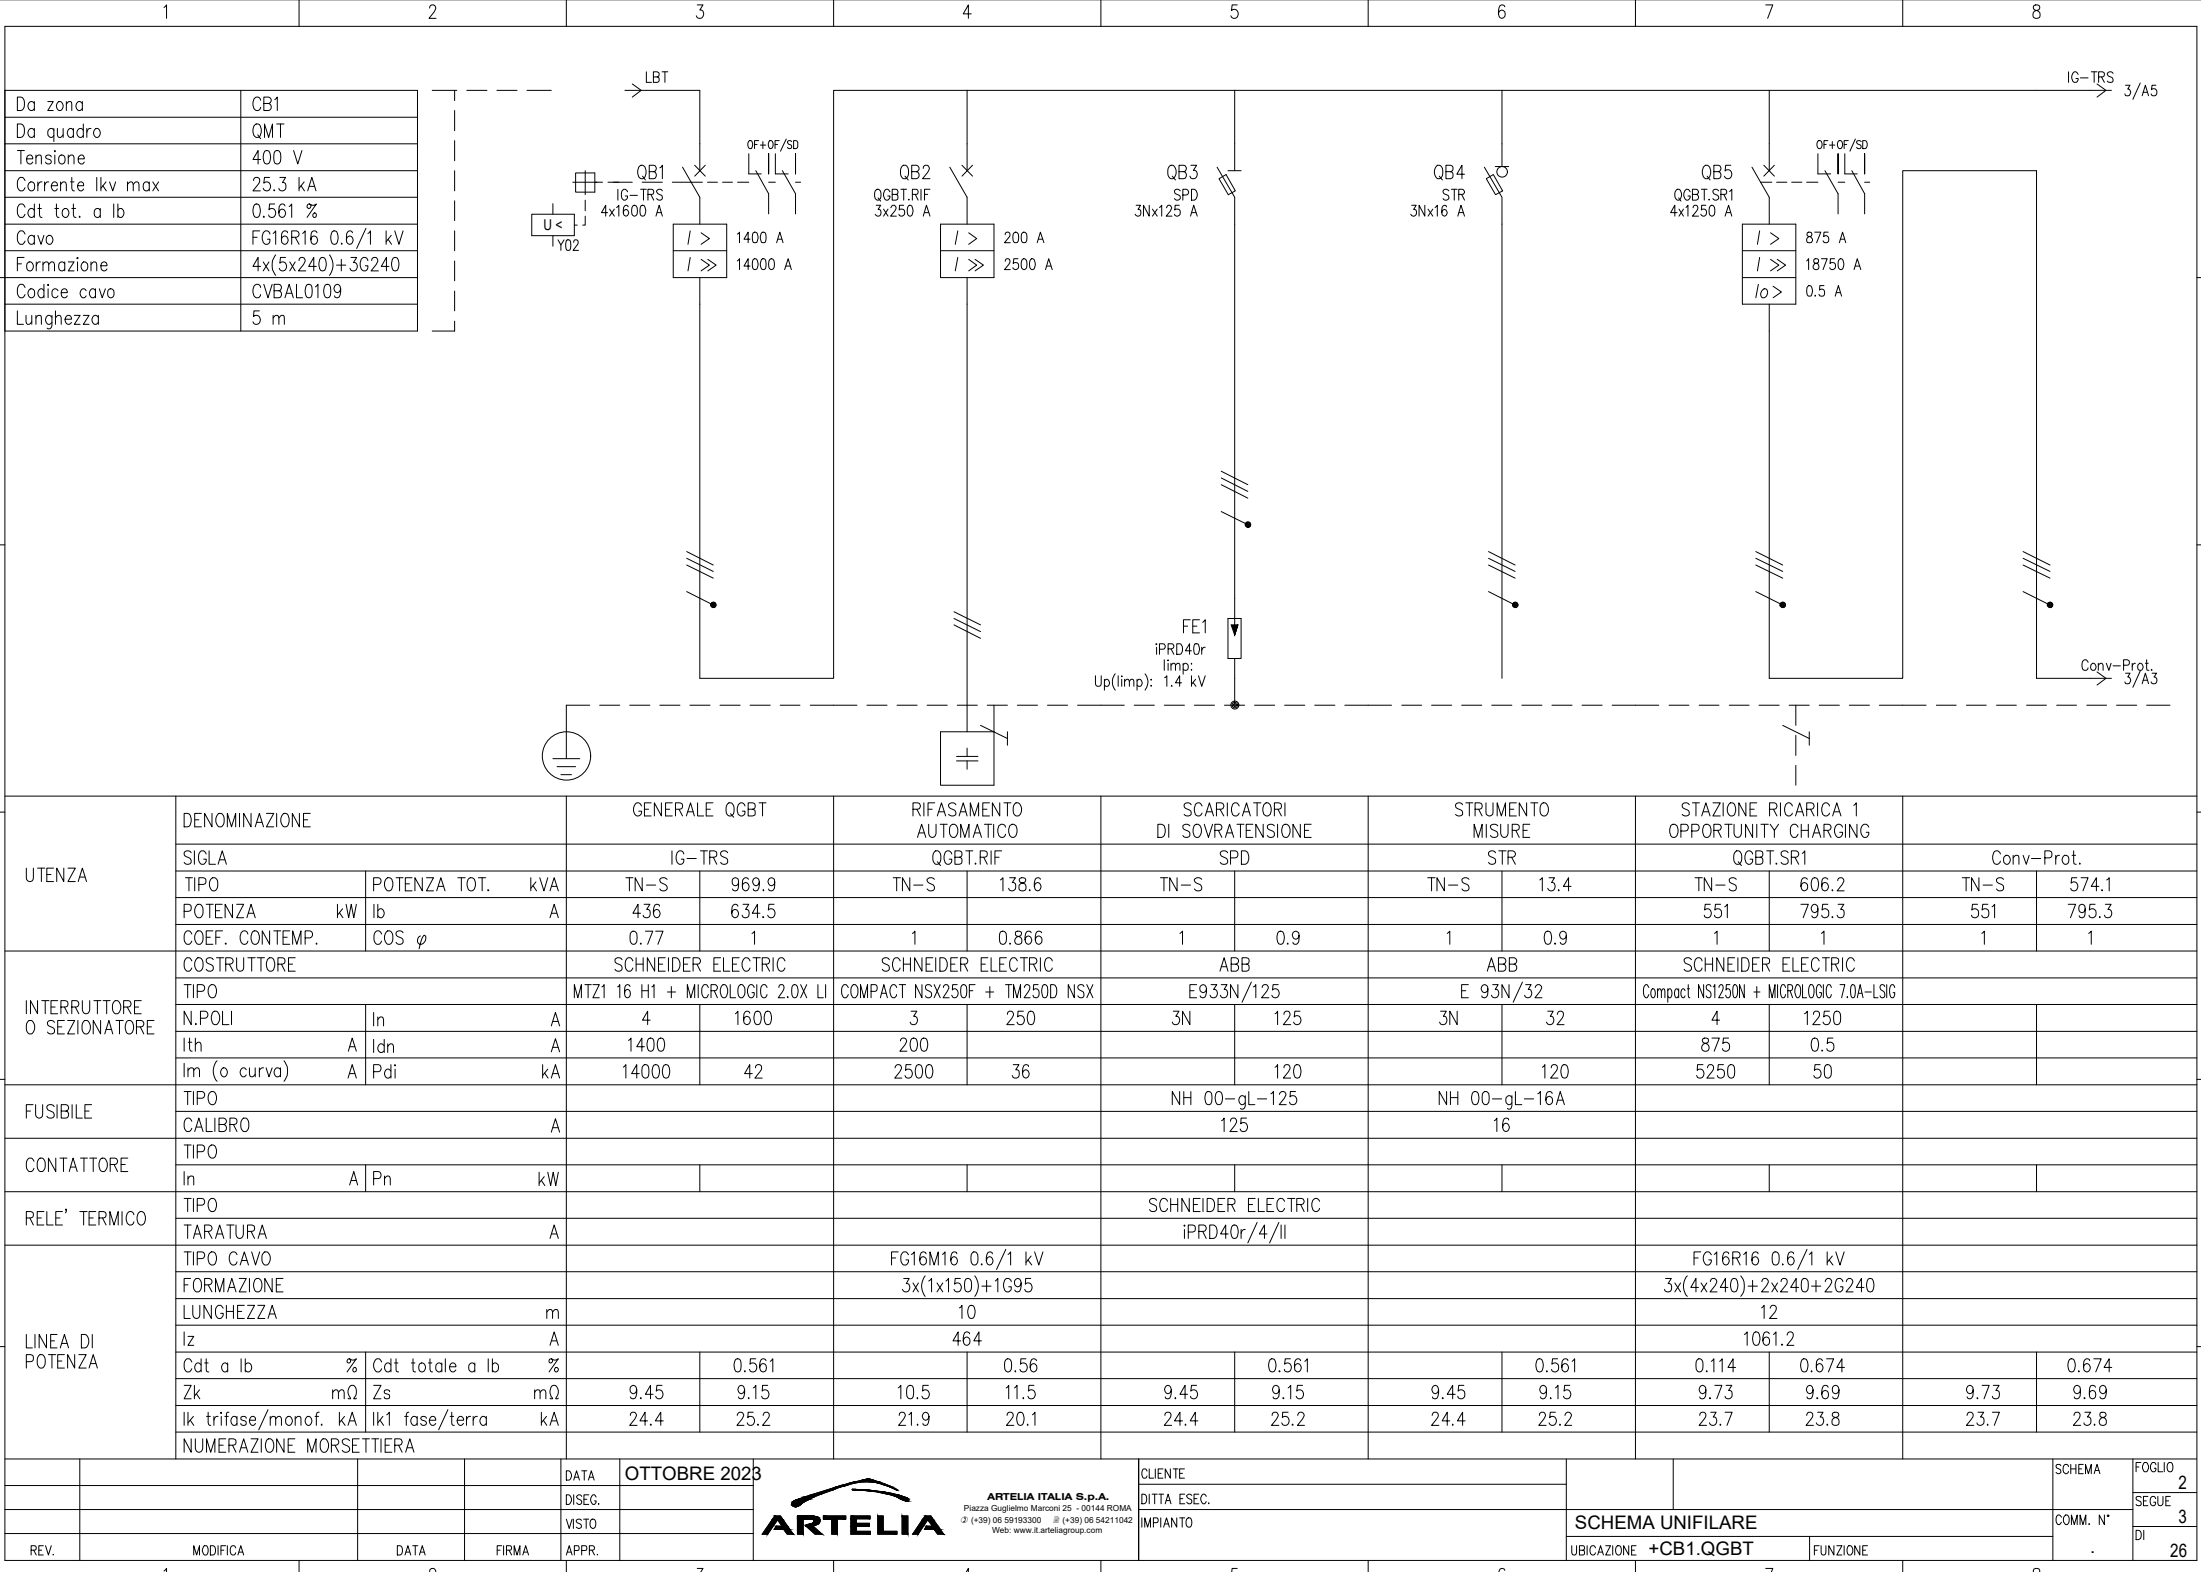

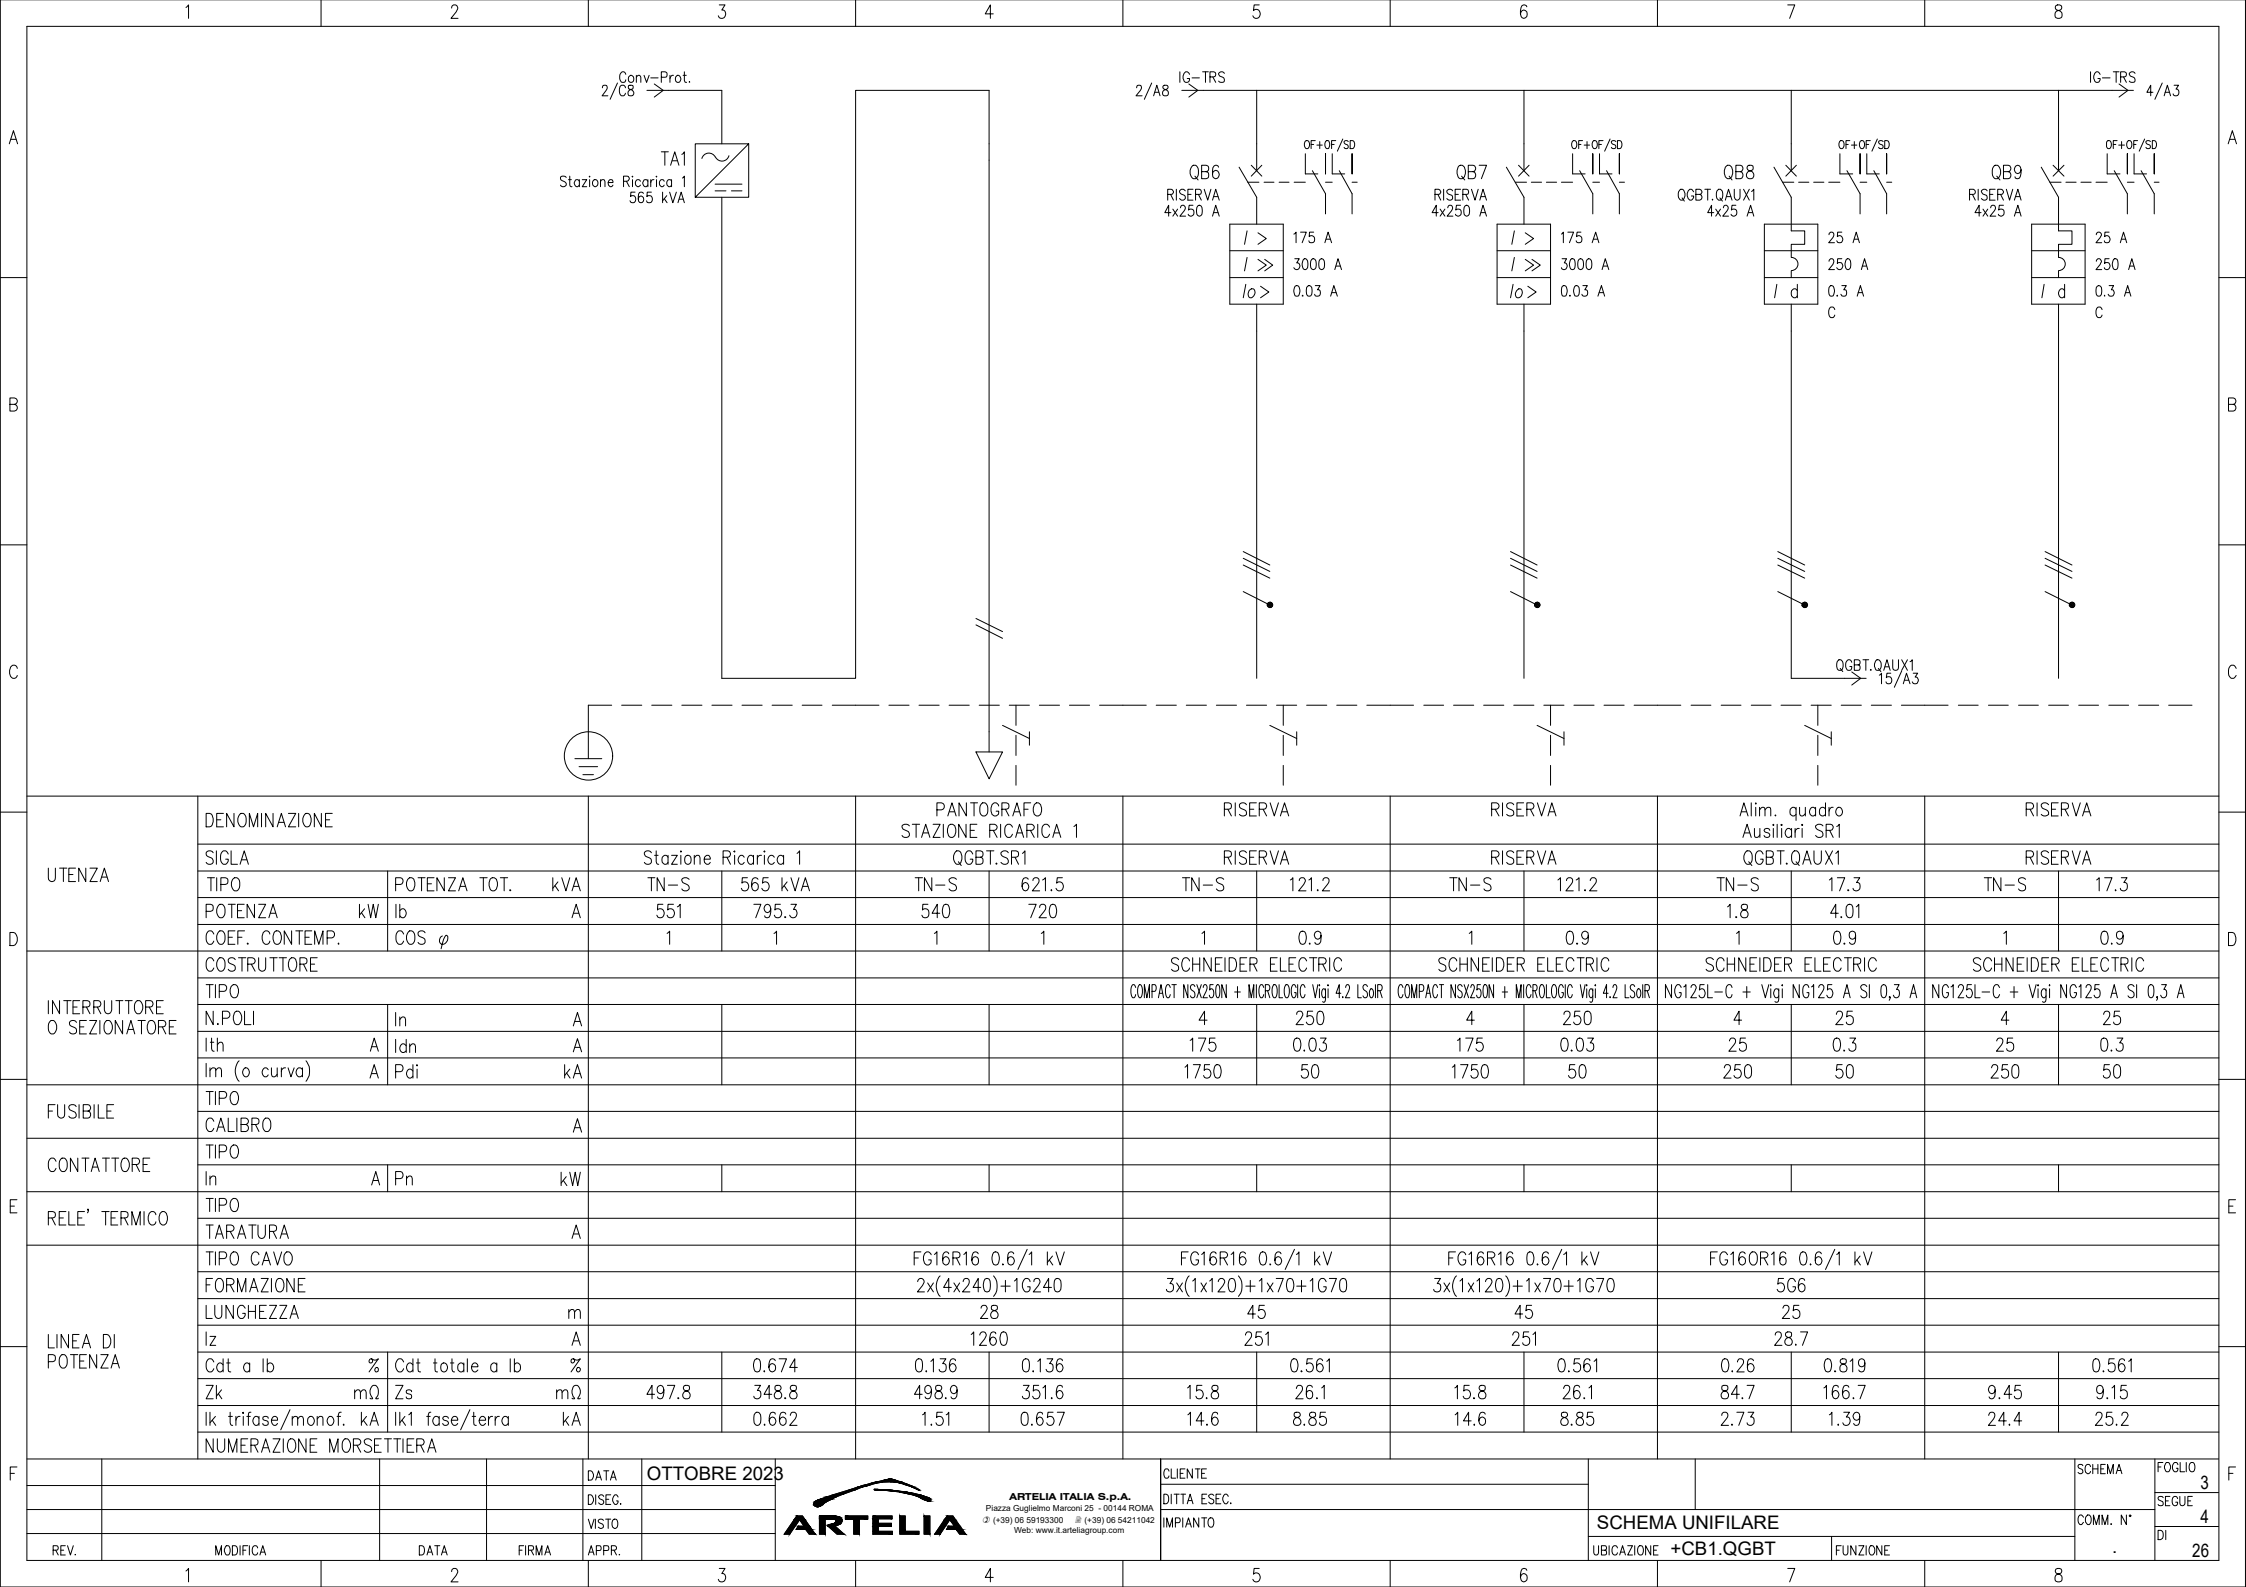

B

C

D

E

F

A

B

C

D


E


F


UTENZA	DENOMINAZIONE					PANTOGRAFO STAZIONE RICARICA 1		RISERVA		RISERVA		Alim. quadro Ausiliari SR1		RISERVA			
	SIGLA			Stazione Ricarica 1		QGBT.SR1		RISERVA		RISERVA		QGBT.QAUX1		RISERVA			
	TIPO	POTENZA TOT.	kVA	TN-S	565 kVA	TN-S	621.5	TN-S	121.2	TN-S	121.2	TN-S	17.3	TN-S	17.3		
	POTENZA	kW	lb	A	551	795.3	540	720					1.8	4.01			
	COEF. CONTEMP.	COS φ		1	1	1	1	1	0.9	1	0.9	1	0.9	1	0.9		
INTERRUTTORE O SEZIONATORE	COSTRUTTORE							SCHNEIDER ELECTRIC		SCHNEIDER ELECTRIC		SCHNEIDER ELECTRIC		SCHNEIDER ELECTRIC			
	TIPO							COMPACT NSX250N + MICROLOGIC Vigi 4.2 LSaR		COMPACT NSX250N + MICROLOGIC Vigi 4.2 LSaR		NG125L-C + Vigi NG125 A SI 0,3 A		NG125L-C + Vigi NG125 A SI 0,3 A			
	N.POLI	In	A					4	250	4	250	4	25	4	25		
	Ith	A	Idn	A					175	0.03	175	0.03	25	0.3	25	0.3	
	Im (o curva)	A	Pdi	kA				1750	50	1750	50	250	50	250	50		
FUSIBILE	TIPO																
	CALIBRO			A													
CONTATTORE	TIPO																
	In	A	Pn	kW													
RELE' TERMICO	TIPO																
	TARATURA			A													
LINEA DI POTENZA	TIPO CAVO					FG16R16 0.6/1 kV		FG16R16 0.6/1 kV		FG16R16 0.6/1 kV		FG16R16 0.6/1 kV					
	FORMAZIONE					2x(4x240)+1G240		3x(1x120)+1x70+1G70		3x(1x120)+1x70+1G70		5G6					
	LUNGHEZZA			m		28		45		45		25					
	Iz			A		1260		251		251		28.7					
	Cdt a lb	%	Cdt totale a lb	%		0.674	0.136		0.561		0.561	0.26	0.819		0.561		
	Zk	mΩ	Zs	mΩ	497.8	348.8	498.9	351.6	15.8	26.1	15.8	26.1	84.7	166.7	9.45	9.15	
	Ik trifase/monof. kA		Ik1 fase/terra	kA		0.662	1.51	0.657	14.6	8.85	14.6	8.85	2.73	1.39	24.4	25.2	
	NUMERAZIONE MORSETTIERA																
				DATA	OTTOBRE 2023	 ARTELIA ARTELIA ITALIA S.p.A. Piazza Guglielmo Marconi 25 - 00144 ROMA ☎ (+39) 06 59193300 ☎ (+39) 06 54211042 Web: www.it.arteliagroup.com		CLIENTE				SCHEMA UNIFILARE		SCHEMA		FOGLIO	
				DISEG.				DITTA ESEC.						SEQUE		3	
				VISTO				IMPIANTO						COMM. N°		DI	
REV.	MODIFICA			DATA	FIRMA			APPR.						UBICAZIONE	+CB1.QGBT		FUNZIONE



SCHEMA UNIFILARE
UBICAZIONE +CB1.QGBT
FUNZIONE

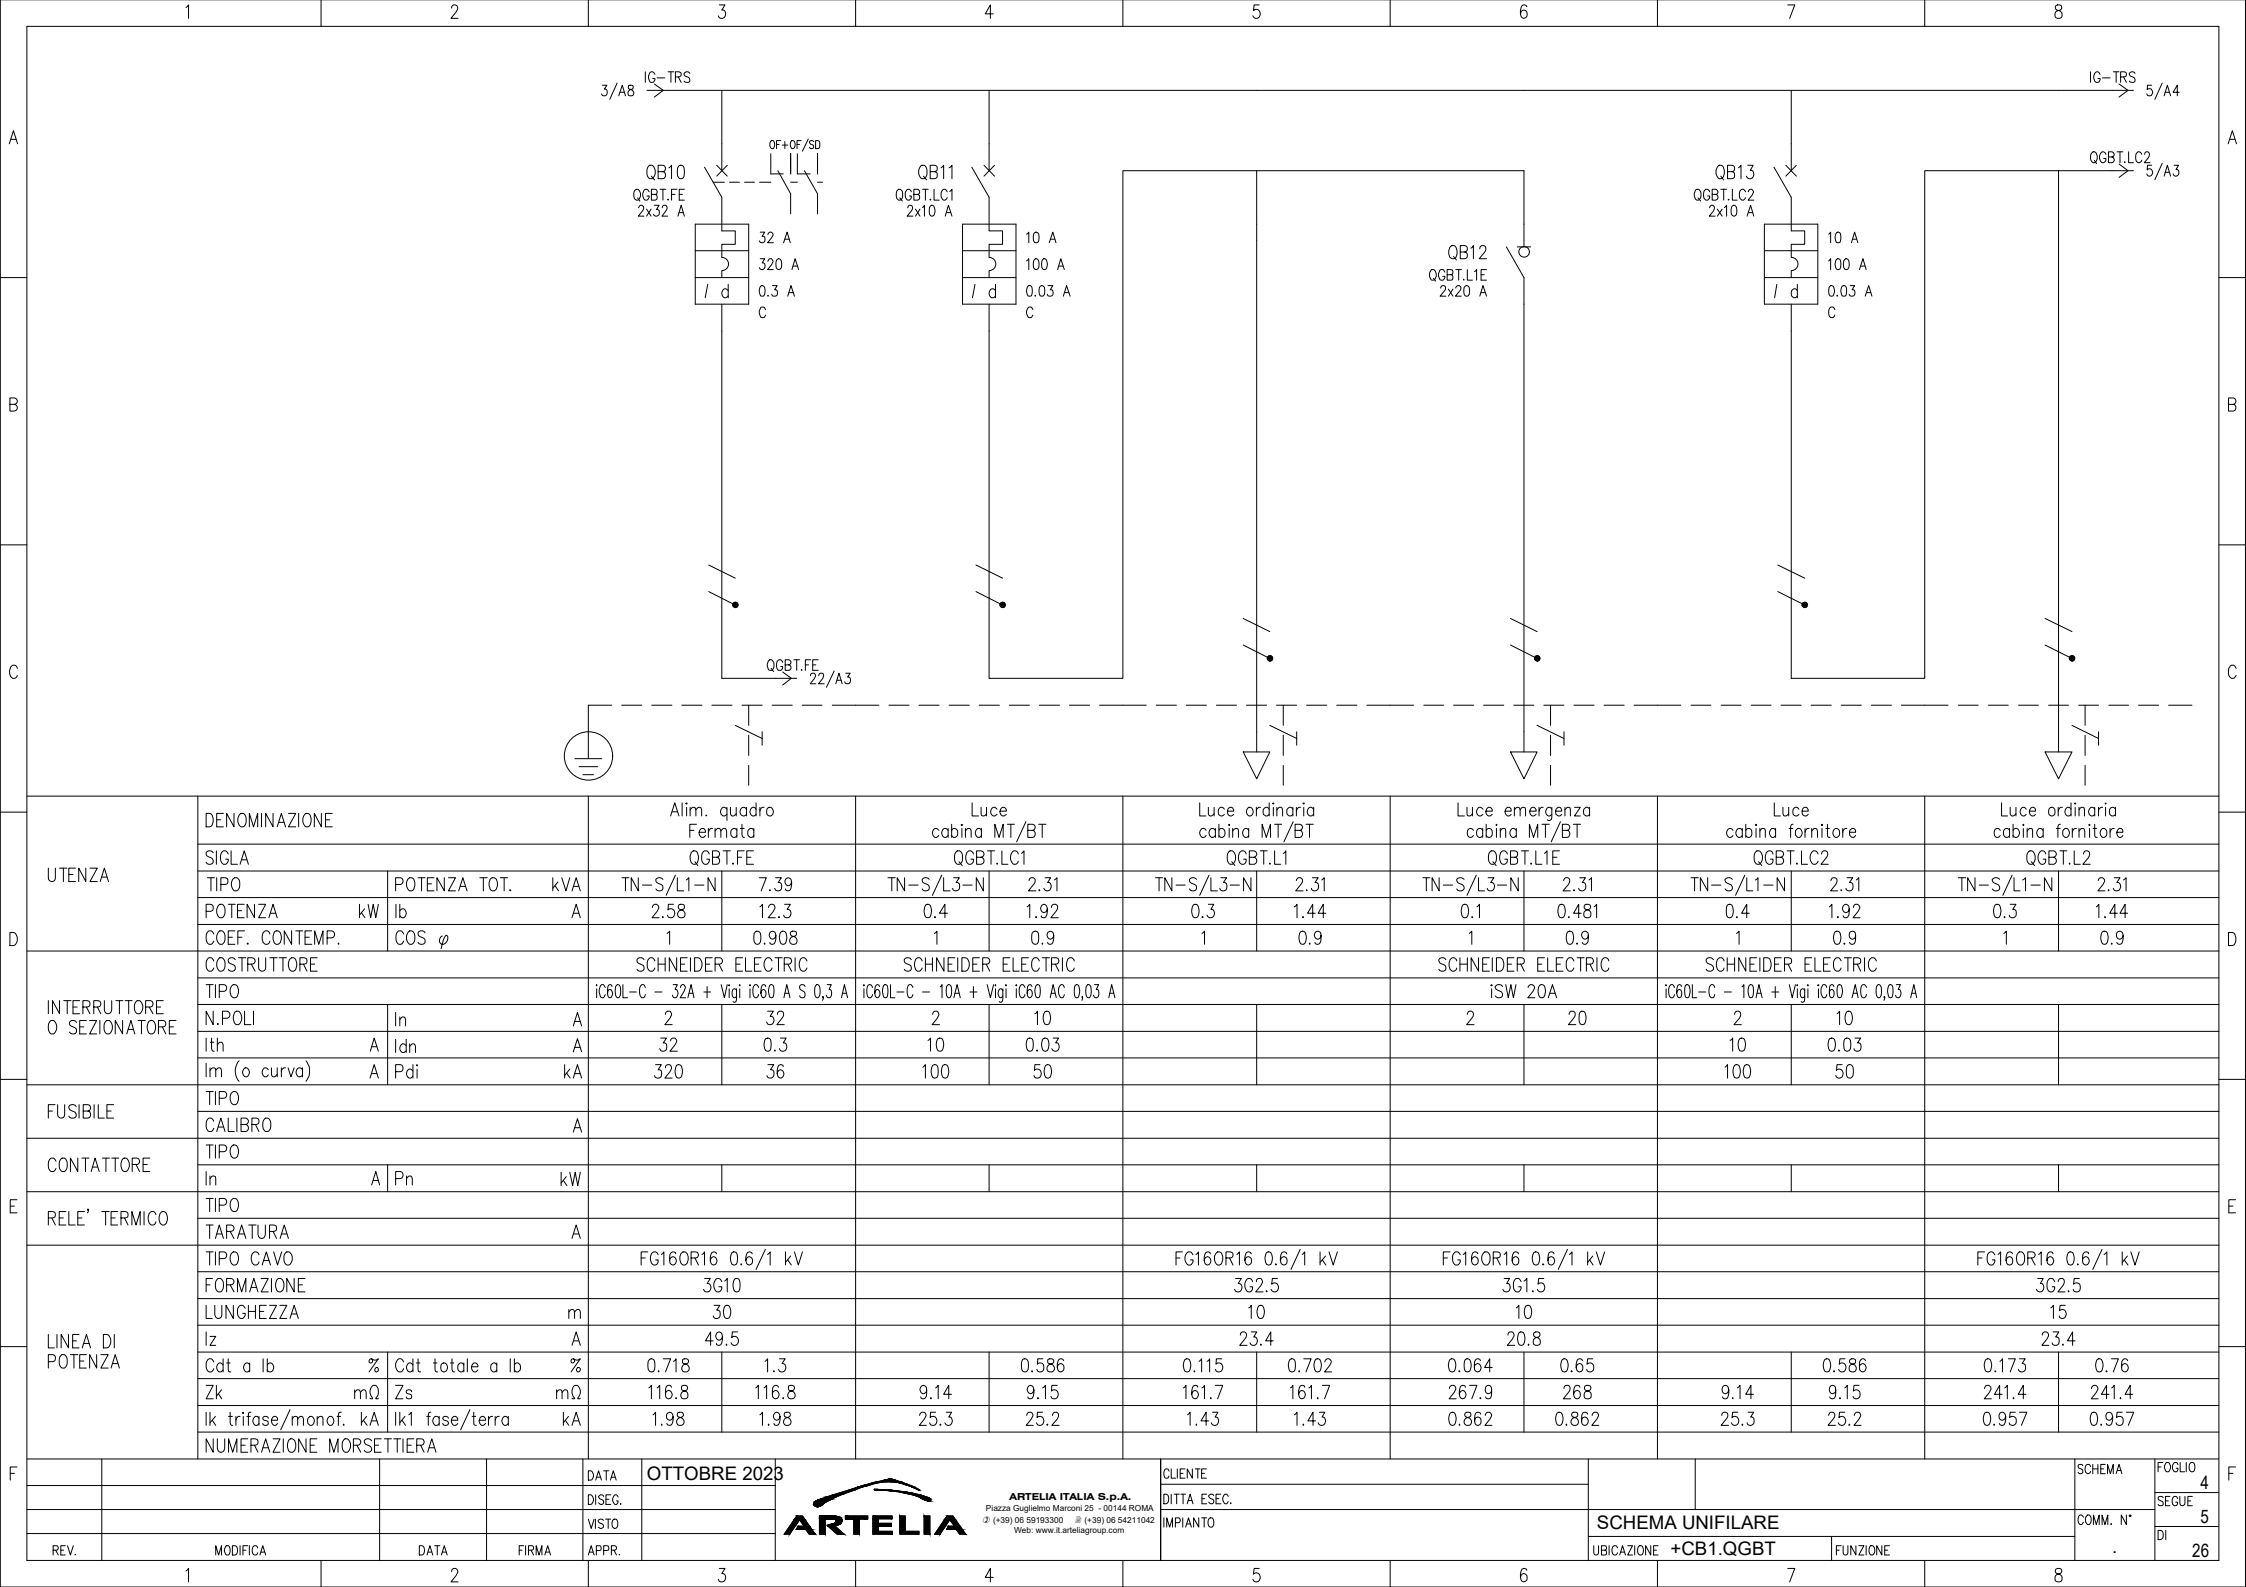

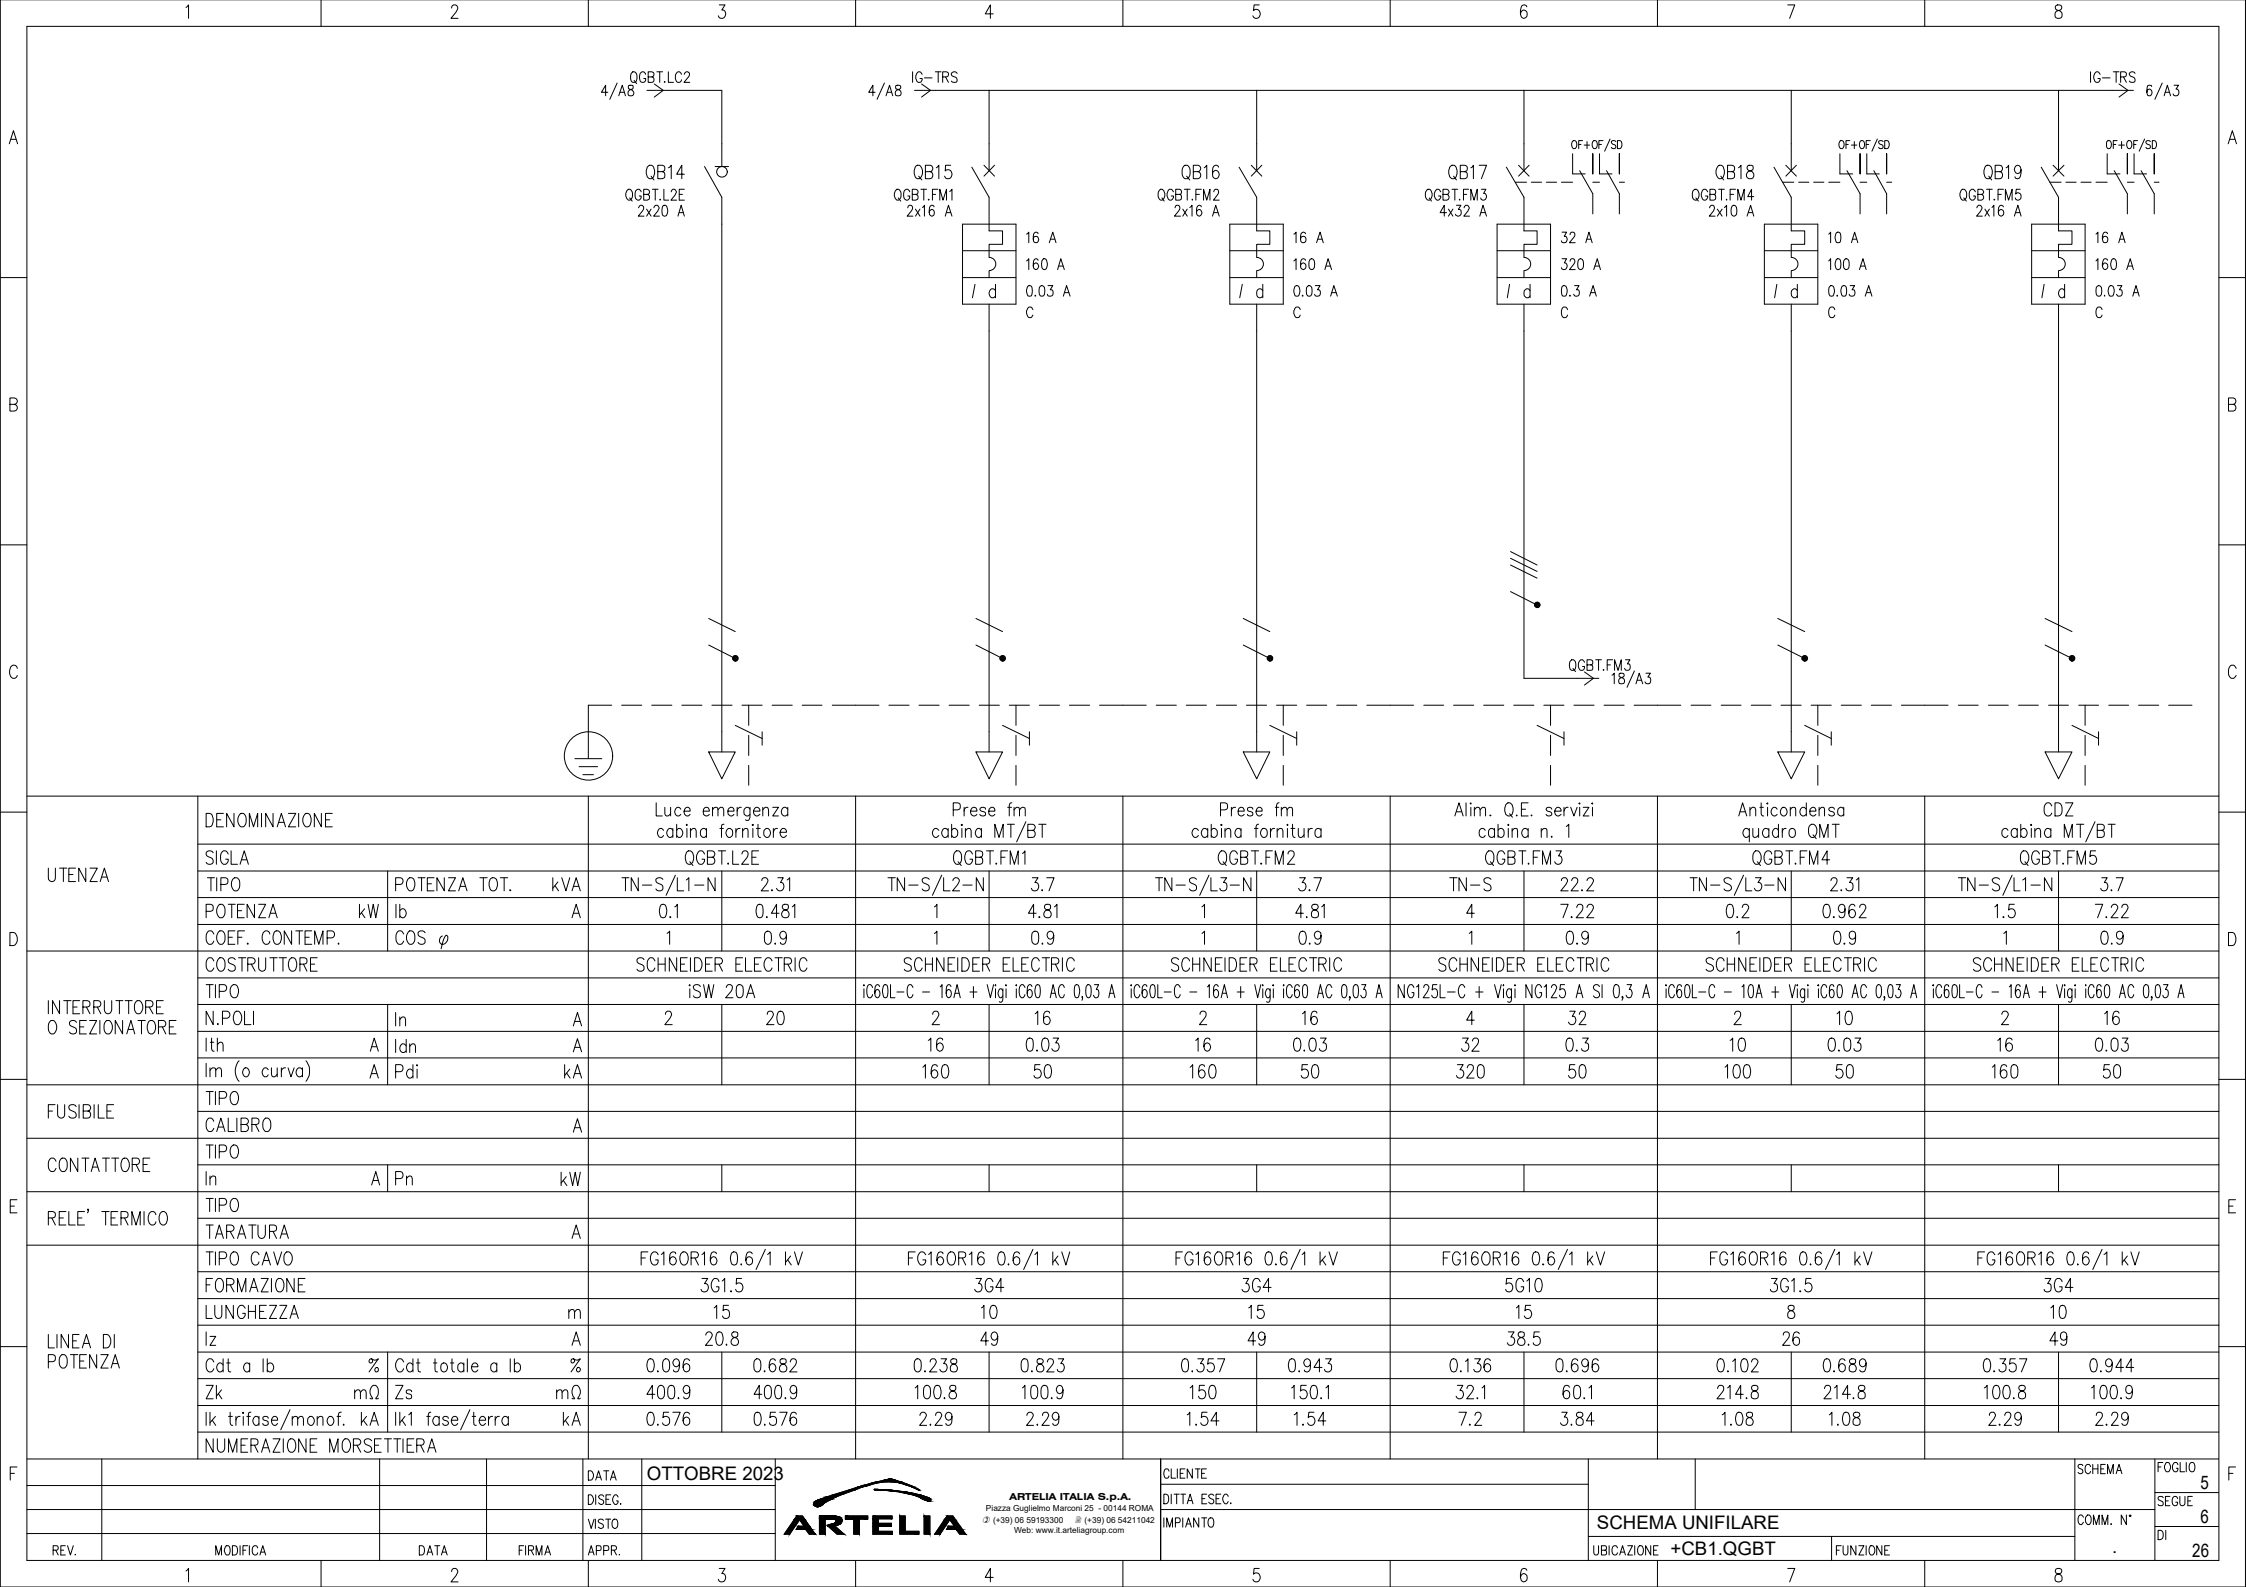

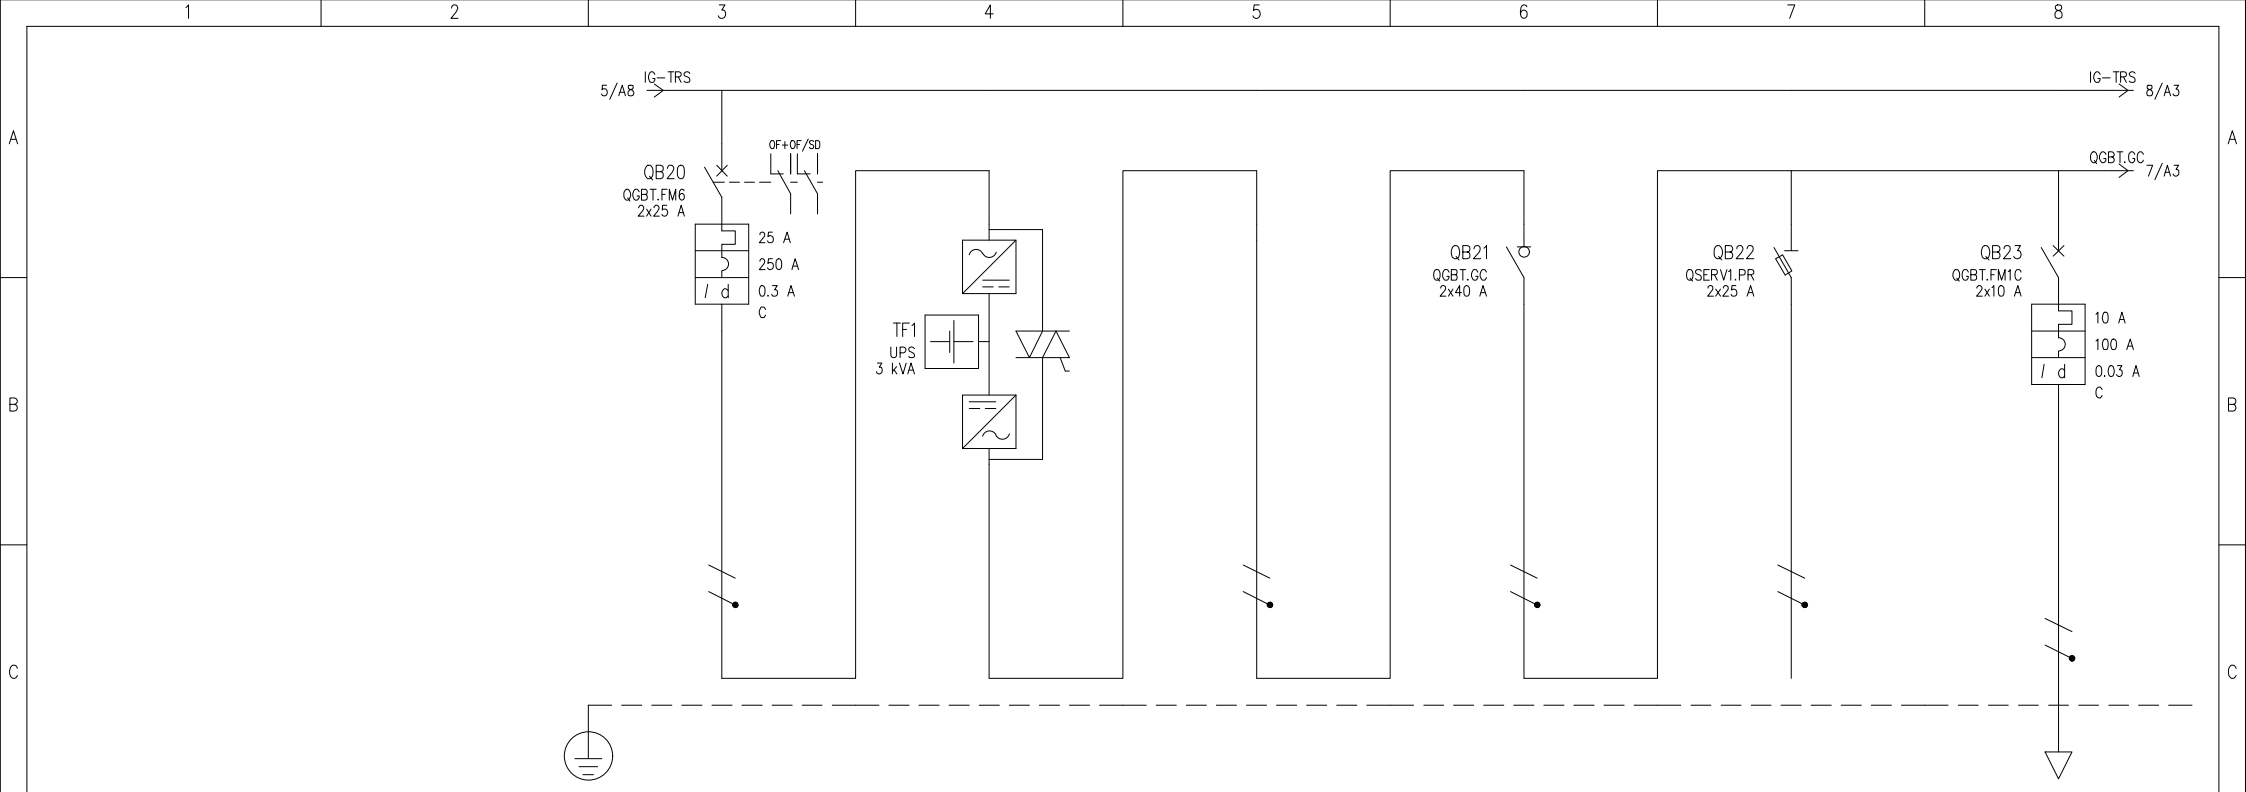

D	UTENZA	DENOMINAZIONE			Alim. UPS				Linea UPS		Generale continuità		PRESENZA RETE		Ausiliri 230Vac quadro QMT	
		SIGLA			QGBT.FM6		UPS		UPS		QGBT.GC		QSERV1.PR		QGBT.FM1C	
		TIPO	POTENZA TOT.	kVA	TN-S/L3-N	5.78	TN-S/L3-N	3 kVA	TN-S/L3-N	3.3	TN-S/L3-N	3.3	TN-S/L3-N	3.3	TN-S/L3-N	2.31
		POTENZA	kW	lb	A	2.37	10.4	2.37	10.4	2.13	10.1	2.13	10.1			0.5
	COEF. CONTEMP.	COS φ		1	0.99	1	0.99	1	0.911	1	0.911	1	0.9	1	0.9	
	INTERRUTTORE O SEZIONATORE	COSTRUTTORE			SCHNEIDER ELECTRIC				SCHNEIDER ELECTRIC		SCHNEIDER ELECTRIC		SCHNEIDER ELECTRIC		SCHNEIDER ELECTRIC	
		TIPO			iC60L-C - 25A + Vigi iC60 A 0,3 A				iSW 40A		STI 2P 10,3X38		iC60N-C - 10A + Vigi iC60 A 0,03 A			
		N.POLI	In	A	2	25					2	40	2	32	2	10
		Ith	A	Idn	A	25	0.3								10	0.03
		Im (o curva)	A	Pdi	kA	250	50							120	100	20
FUSIBILE		TIPO											NH 00-gL-25A			
	CALIBRO			A								25				
E	CONTATTORE	TIPO														
		In	A	Pn	kW											
	RELE' TERMICO	TIPO														
		TARATURA			A											
	LINEA DI POTENZA	TIPO CAVO			FG160R16 0.6/1 kV				FG160R16 0.6/1 kV						FG160R16 0.6/1 kV	
		FORMAZIONE			3G4				3G4						3G1.5	
		LUNGHEZZA			m		3		5						5	
		Iz			A		49		49						26	
		Cdt a lb	%	Cdt totale a lb	%	0.169	0.755			0.255	0.255		0.255		0.16	0.415
		Zk	mΩ	Zs	mΩ	32.8	19	32.8	19	81.5	66.9	81.5	66.9	81.5	66.9	214.2
Ik trifase/monof. kA		Ik1 fase/terra		kA	7.05	12.1	7.05	12.1	2.83	3.45	2.83	3.45	2.83	3.45	1.08	1.74
NUMERAZIONE MORSETTIERA																
F					DATA	OTTOBRE 2023		CLIENTE				SCHEMA		FOGLIO		
					DISEG.			DITTA ESEC.						6		
					VISTO			IMPIANTO				COMM. N°		7		
	REV.	MODIFICA		DATA	FIRMA	APPR.					UBICAZIONE +CB1.QGBT		FUNZIONE		DI 26	




ARTELIA ITALIA S.p.A.
Piazza Guglielmo Marconi 25 - 00144 ROMA
☎ (+39) 06 59193300 ☎ (+39) 06 54211042
Web: www.it.arteliagroup.com


SCHEMA UNIFILARE

UBICAZIONE +CB1.QGBT

FUNZIONE

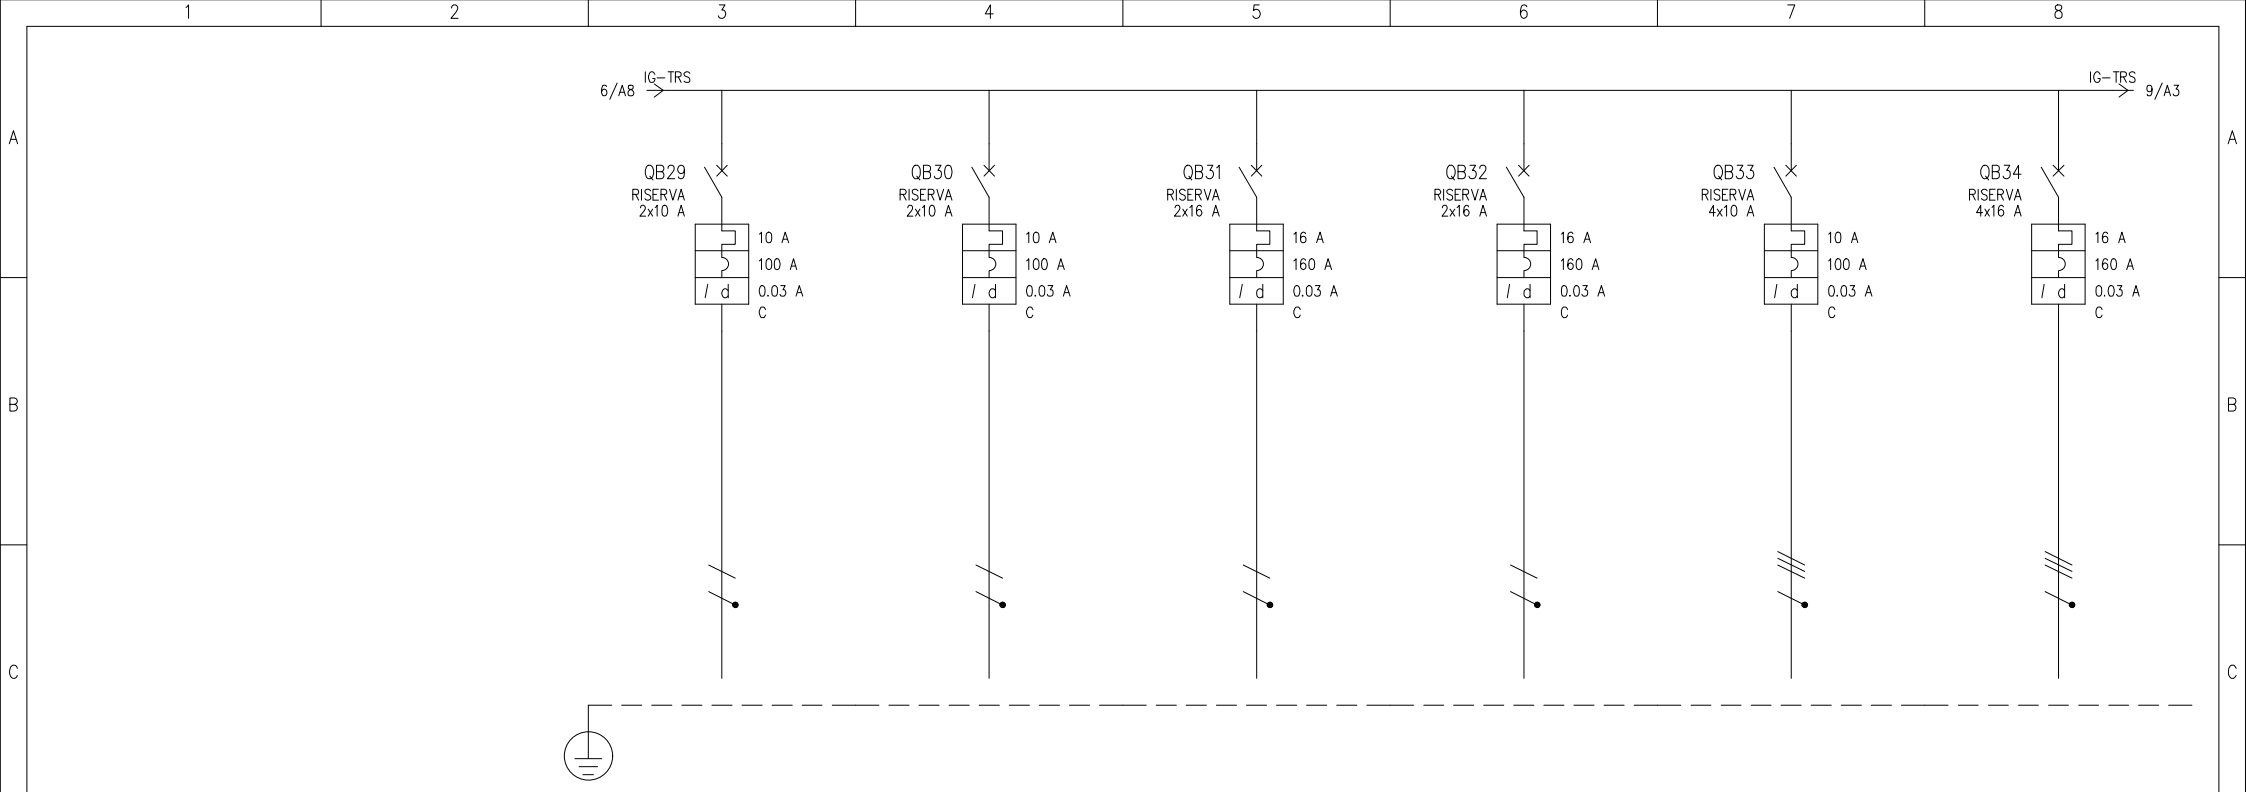

D	UTENZA	DENOMINAZIONE		Riserva		Riserva		Riserva		Riserva		Riserva				
		SIGLA		RISERVA		RISERVA		RISERVA		RISERVA		RISERVA				
		TIPO	POTENZA TOT. kVA	TN-S/L1-N	2.31	TN-S/L2-N	2.31	TN-S/L3-N	3.7	TN-S/L3-N	3.7	TN-S	6.93	TN-S	11.1	
		POTENZA kW	lb A													
	COEF. CONTEMP.	COS φ	1	0.9	1	0.9	1	0.9	1	0.9	1	0.9	1	0.9		
	INTERRUTTORE O SEZIONATORE	COSTRUTTORE		SCHNEIDER ELECTRIC		SCHNEIDER ELECTRIC		SCHNEIDER ELECTRIC		SCHNEIDER ELECTRIC		SCHNEIDER ELECTRIC		SCHNEIDER ELECTRIC		
		TIPO		iC60L-C - 10A + Vigi iC60 A 0,03 A		iC60L-C - 10A + Vigi iC60 A 0,03 A		iC60L-C - 16A + Vigi iC60 A 0,03 A		iC60L-C - 16A + Vigi iC60 A 0,03 A		NG125L-C + Vigi NG125 AC 0,03 A		NG125L-C + Vigi NG125 AC 0,03 A		
		N.POLI	In A	2	10	2	10	2	16	2	16	4	10	4	16	
		Ith A	Idn A	10	0.03	10	0.03	16	0.03	16	0.03	10	0.03	16	0.03	
		Im (o curva) A	Pdi kA	100	50	100	50	160	50	160	50	100	50	160	50	
E	FUSIBILE	TIPO														
		CALIBRO		A												
	CONTATTORE	TIPO														
		In A	Pn kW													
	RELE' TERMICO	TIPO														
		TARATURA		A												
	LINEA DI POTENZA	TIPO CAVO														
		FORMAZIONE														
		LUNGHEZZA		m												
		Iz A														
Cdt a lb %		Cdt totale a lb %		0.586		0.585		0.586		0.586		0.561		0.561		
Zk mΩ		Zs mΩ	9.14	9.15	9.14	9.15	9.14	9.15	9.14	9.15	9.45	9.15	9.45	9.15		
F	Ik trifase/monof. kA		Ik1 fase/terra kA		25.3		25.2		25.3		25.2		24.4		25.2	
	NUMERAZIONE MORSETTIERA															
					DATA	OTTOBRE 2023							SCHEMA	FOGLIO		
					DISEG.								SEGUE	8		
				VISTO								COMM. N°	9			
REV.		MODIFICA	DATA	FIRMA	APPR.					SCHEMA UNIFILARE				DI	26	
										UBICAZIONE +CB1.QGBT		FUNZIONE				

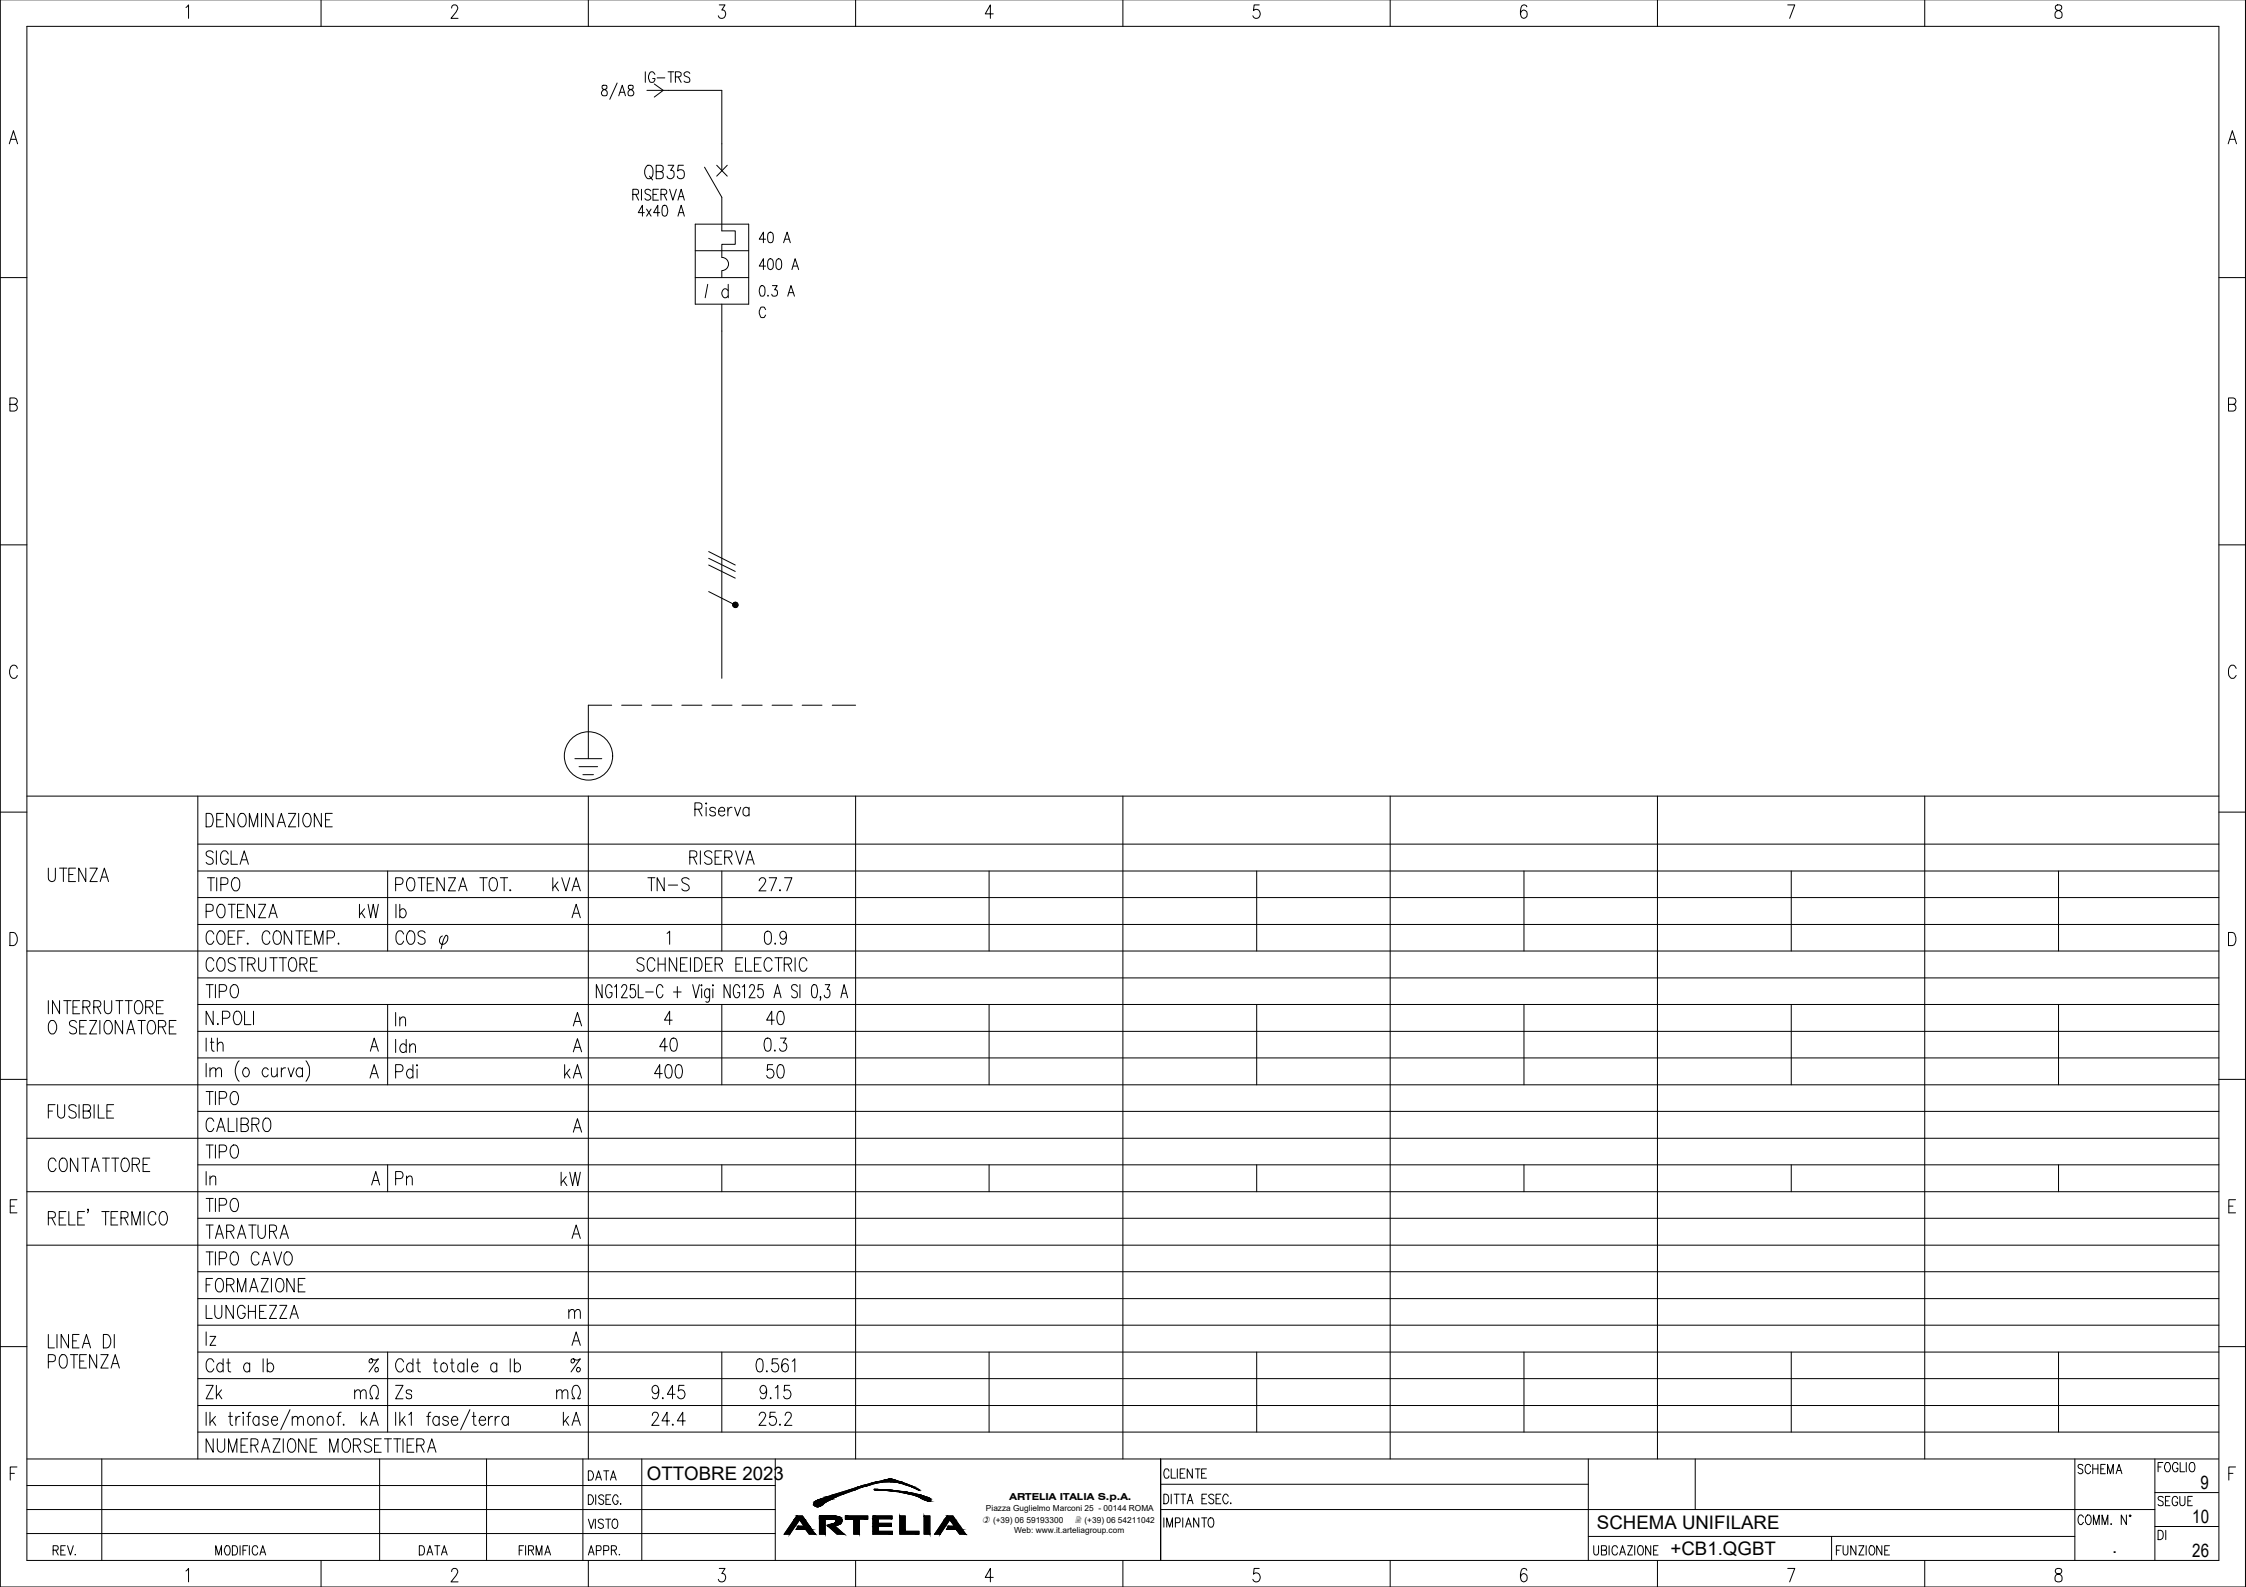

D	UTENZA	DENOMINAZIONE		Riserva										
		SIGLA		RISERVA										
		TIPO	POTENZA TOT.	kVA	TN-S	27.7								
		POTENZA	kW	lb	A									
	COEF. CONTEMP.	COS φ		1	0.9									
	INTERRUTTORE O SEZIONATORE	COSTRUTTORE			SCHNEIDER ELECTRIC									
		TIPO			NG125L-C + Vigi NG125 A SI 0,3 A									
		N.POLI	In	A	4	40								
		Ith	A	Idn	A	40	0.3							
		Im (o curva)	A	Pdi	kA	400	50							
E	FUSIBILE	TIPO												
		CALIBRO			A									
	CONTATTORE	TIPO												
		In	A	Pn	kW									
	RELE' TERMICO	TIPO												
		TARATURA			A									
	LINEA DI POTENZA	TIPO CAVO												
		FORMAZIONE												
		LUNGHEZZA			m									
		Iz			A									
		Cdt a lb	%	Cdt totale a lb	%		0.561							
		Zk	mΩ	Zs	mΩ	9.45	9.15							
		Ik trifase/monof. kA	Ik1 fase/terra		kA	24.4	25.2							
NUMERAZIONE MORSETTIERA														




ARTELIA ITALIA S.p.A.
Piazza Guglielmo Marconi 25 - 00144 ROMA
☎ (+39) 06 59193300 ☎ (+39) 06 54211042
Web: www.it.arteliagroup.com

CLIENTE												SCHEMA		FOGLIO	
DITTA ESEC.														9	
IMPIANTO														SEGUE	
														10	
														DI	
														26	

SCHEMA UNIFILARE				COMM. N°			
UBICAZIONE		+CB1.QGBT		FUNZIONE			

DIMENSIONI QUADRO (mm)	
ALTEZZA	2100
LARGHEZZA	3106
PROFONDITA'	665

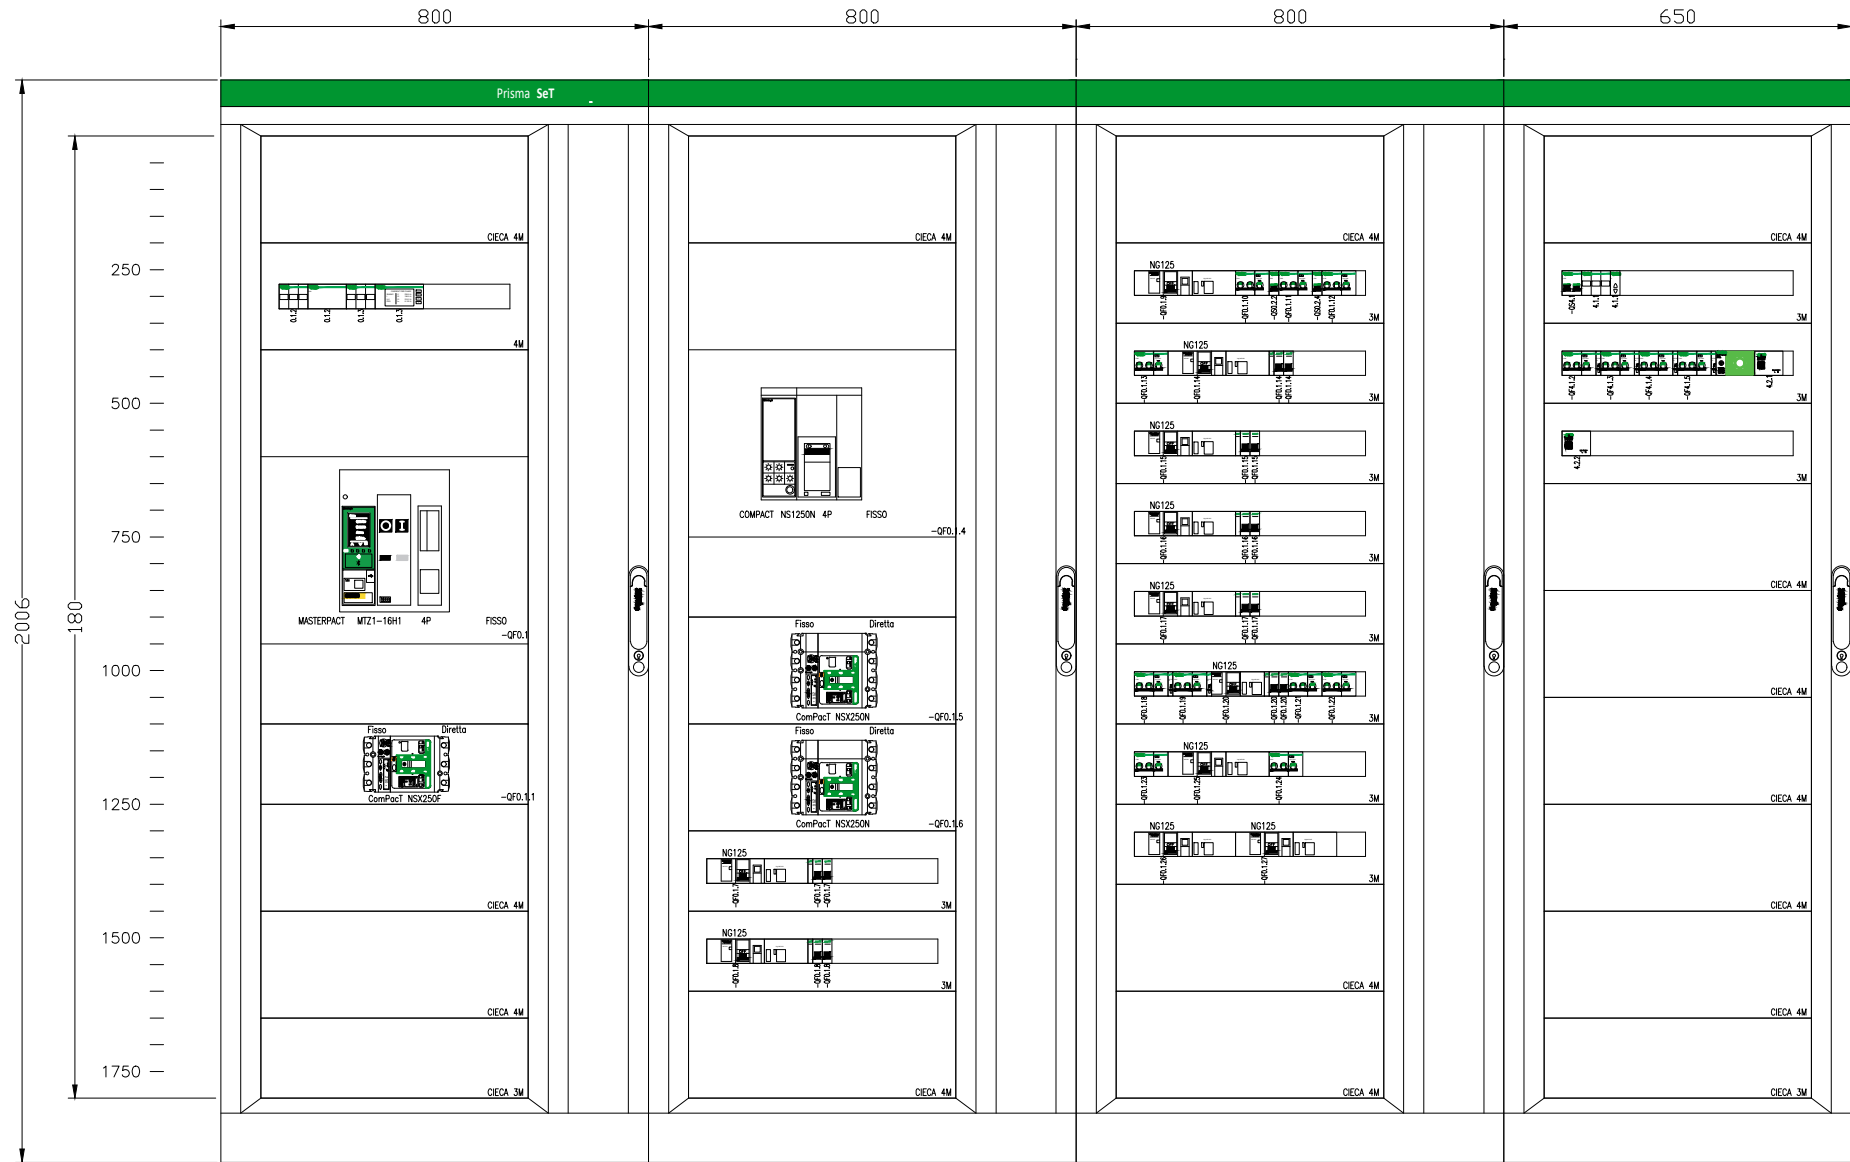


				DATA	OTTOBRE 2023					SCHEMA	FOGLIO
				DISEG.							10
				VISTO						COMM. N°	11
REV.	MODIFICA	DATA	FIRMA	APPR.							DI
1		2		3		4	5	6	7	8	26



ARTELIA ITALIA S.p.A.
Piazza Guglielmo Marconi 25 - 00144 ROMA
☎ (+39) 06 59193300 ☎ (+39) 06 54211042
Web: www.it.arteliagroup.com

CLIENTE							SCHEMA UNIFILARE		
DITTA ESEC.									
IMPIANTO							UBICAZIONE	FUNZIONE	

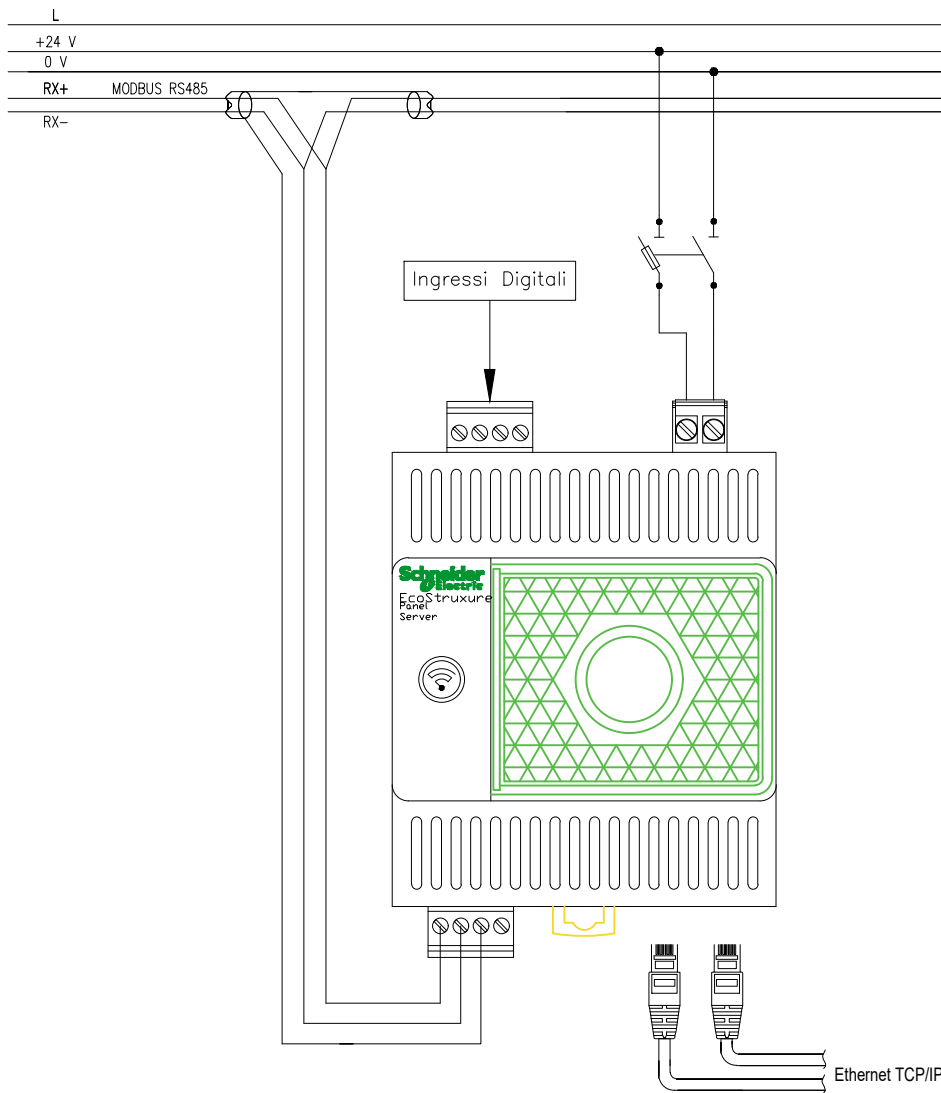

EcoStruxure Panel Server Advance cod. PAS800L/PAS800/PAS800P

Dispositivo Energy Server dotato di pagine web integrate e memoria locale, in grado di garantire una connessione ai software di supervisione e monitoraggio come EcoStruxure Power Monitoring Expert, ai sistemi BMS e ad applicazioni cloud come EcoStruxure Facility Expert. Le funzioni principali del dispositivo sono:

- Gateway all-in-one per prelevare e storicizzare in un unico dispositivo i dati provenienti sia dai sensori wireless che dai dispositivi Modbus ed ottimizzare la gestione dell'energia
- Funzionamento semplificato tramite pagine web integrate user friendly e possibilità di gestire allarmi per una migliore gestione degli asset elettrici
- Messa in servizio semplificata tramite EcoStruxure Power Commissioning, tramite rilevamento automatico dei device e funzionamento plug & play
- Prodotto sicuro, progettato e sviluppato secondo i rigidi canoni della cybersecurity in conformità a IEC 62443-4-1

Applicazioni Cloud:

EcoStruxure Panel Server è nativamente connesso alla piattaforma di monitoraggio cloud Facility Expert (QR code sullo schema), con la quale è possibile accedere in maniera aggregata ai dati dei consumi di impianti ed edifici. La piattaforma consente di accedere da remoto ai dati di monitoraggio di tutti i siti connessi, effettuare benchmarking delle grandezze energetiche per utenza/ area / sito, allocare i costi generati dalle utenze, generare dei report automatici mensilmente.

Caratteristiche tecniche:

- Alimentazione: Da 110 a 277 V CA/CC (+/-10%) (solo PAS800) - PoE-PD CLASSE 0, IEEE802.3af/at (solo PAS800P)- 24 V CC (+/-10%) (solo PAS800L)
- Ingombro modulare: 72 mm (4 moduli)
- Connettività: 2 porte Ethernet, 10/100BASE-T configurabili con indirizzo IP statico o DHCP client, 1 porta modbus RS485, 2 ingressi digitali impulsivi e/o IO (solo PAS800L), Wireless IEEE 802.15.4, Wi-Fi2.4 GHz

Dispositivi supportati:

- Dispositivi cablati che comunicano tramite Modbus-SL, Modbus TCP/IP o ingressi digitali:
 - a. Interruttori automatici aperti e scolati (Masterpact MTZ, Compact NSX, NS) e relè di protezione (Sepam, Easergy);
 - b. Contatori di energia e Power Meter (Powerlogic system) o contatori di impulsi (Consumo kWh, H2O, Gas, etc);
 - c. Moduli I/O ;
 - d. Gateways (Panel server, Smartlink, ComX, Link150, terze parti, etc);
- Dispositivi wireless:
 - e. Sensori PowerTag Energy e PowerLogic Tag e dispositivi modulari gamma Acti9 Active
 - f. Sensori ambientali CL110 e TH110
 - g. Sensori HeatTag
 - h. Ausiliari di segnalazione wireless per interruttori ComPact NSX e ComPact NSXm

N

DATA OTTOBRE 2023

DISEG.

VISTO

APPR.

ARTELIA

ARTELIA ITALIA S.p.A.
Piazza Guglielmo Marconi 25 - 00144 ROMA
☎ (+39) 06 59193300 ☎ (+39) 06 54211042
Web: www.it.arteliagroup.com

CLIENTE

DITTA ESEC.

IMPIANTO

SCHEMA

FOGLIO 12

COMM. N°


SEQUE 13

UBICAZIONE

DI 26

SCHEMA UNIFILARE

FUNZIONE

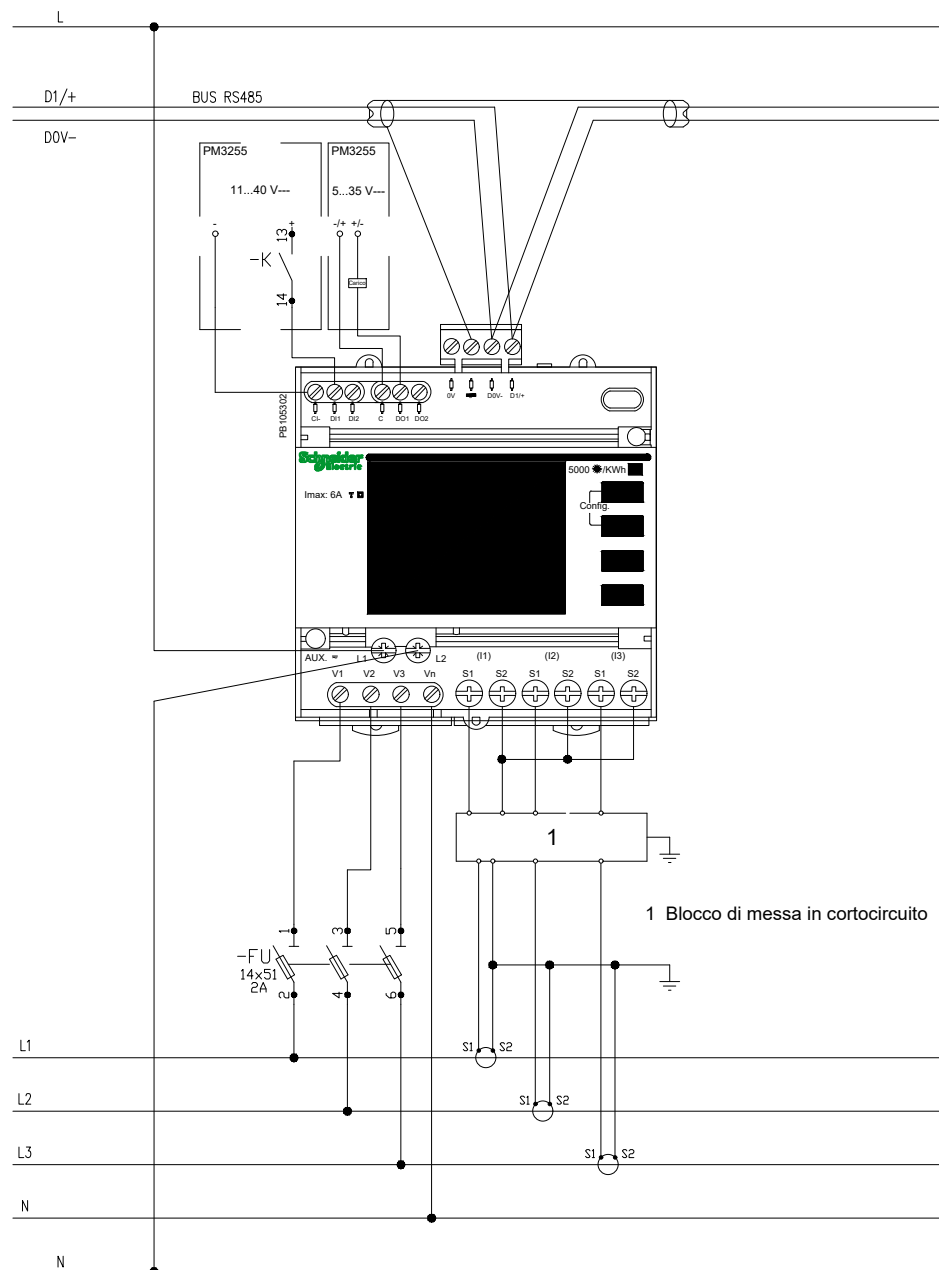

Multimetro Digitale Serie PM32xx

Multimetro digitale con misura di I, V, E, P e Q, f, THD su corrente e tensione e PF.

Adatto per circuiti monofase e trifase (con o senza neutro) e garantisce la misura di energia attiva, sia prodotta che consumata, con precisione in classe 0.5S in conformità alla norma CEI EN 62053-22 e CEI EN 61557-12 PMD/Sx/K55/0.5.

Caratteristiche tecniche:

- Dotato di uscita Modbus RS485,
- 2 ingressi digitali,
- 2 uscite digitali programmabili.
- Dispositivo multitariffa, dotato di memoria interna.
- Tensione di alimentazione da 100/173 a 277/480 V CA con frequenza da 45 a 65 Hz; da 100 a 300 V CC.
- n. 3 TA XXX/5A

DATA OTTOBRE 2023

DISEG.

VISTO

APPR.



ARTELIA ITALIA S.p.A.
Piazza Guglielmo Marconi 25 - 00144 ROMA
☎ (+39) 06 59193300 ☎ (+39) 06 54211042
Web: www.it.arteliagroup.com

CLIENTE

DITTA ESEC.

IMPIANTO

SCHEMA UNIFILARE

UBICAZIONE

FUNZIONE

SCHEMA

COMM. N°

.

FOGLIO

13

SEGUE

14

DI

26

00	01	02	03	04	05	06	07	08	09	10	11	12	13	14	15
A															
B															
C															
D															
E															
F															
G															
H															
I															
J															

				DATA	OTTOBRE 2023
				DISEG.	
				VISTO	
REV.	MODIFICA	DATA	FIRMA	APPR.	

CLIENTE

DITTA ESECUTRICE

IMPIANTO

DESCRIZIONE

QAUX1
QUADRO AUSILIARI SR1



ARTELIA

ARTELIA ITALIA S.p.A.
Piazza Guglielmo Marconi 25 - 00144 ROMA
☎ (+39) 06 59193300 📠 (+39) 06 54211042
Web: www.it.arteliagroup.com

SCHEMA

FOGLIO
14

DI
26


COMMESSA

FILE
QBT_CAP. BERG.DWG


UBICAZIONE

FUNZIONE

A norma di legge ci riserviamo la proprieta' di questo disegno facendone assoluto divieto di riprodurlo in tutto o in parte o di renderlo comunque noto a terzi senza nostra espressa autorizzazione.

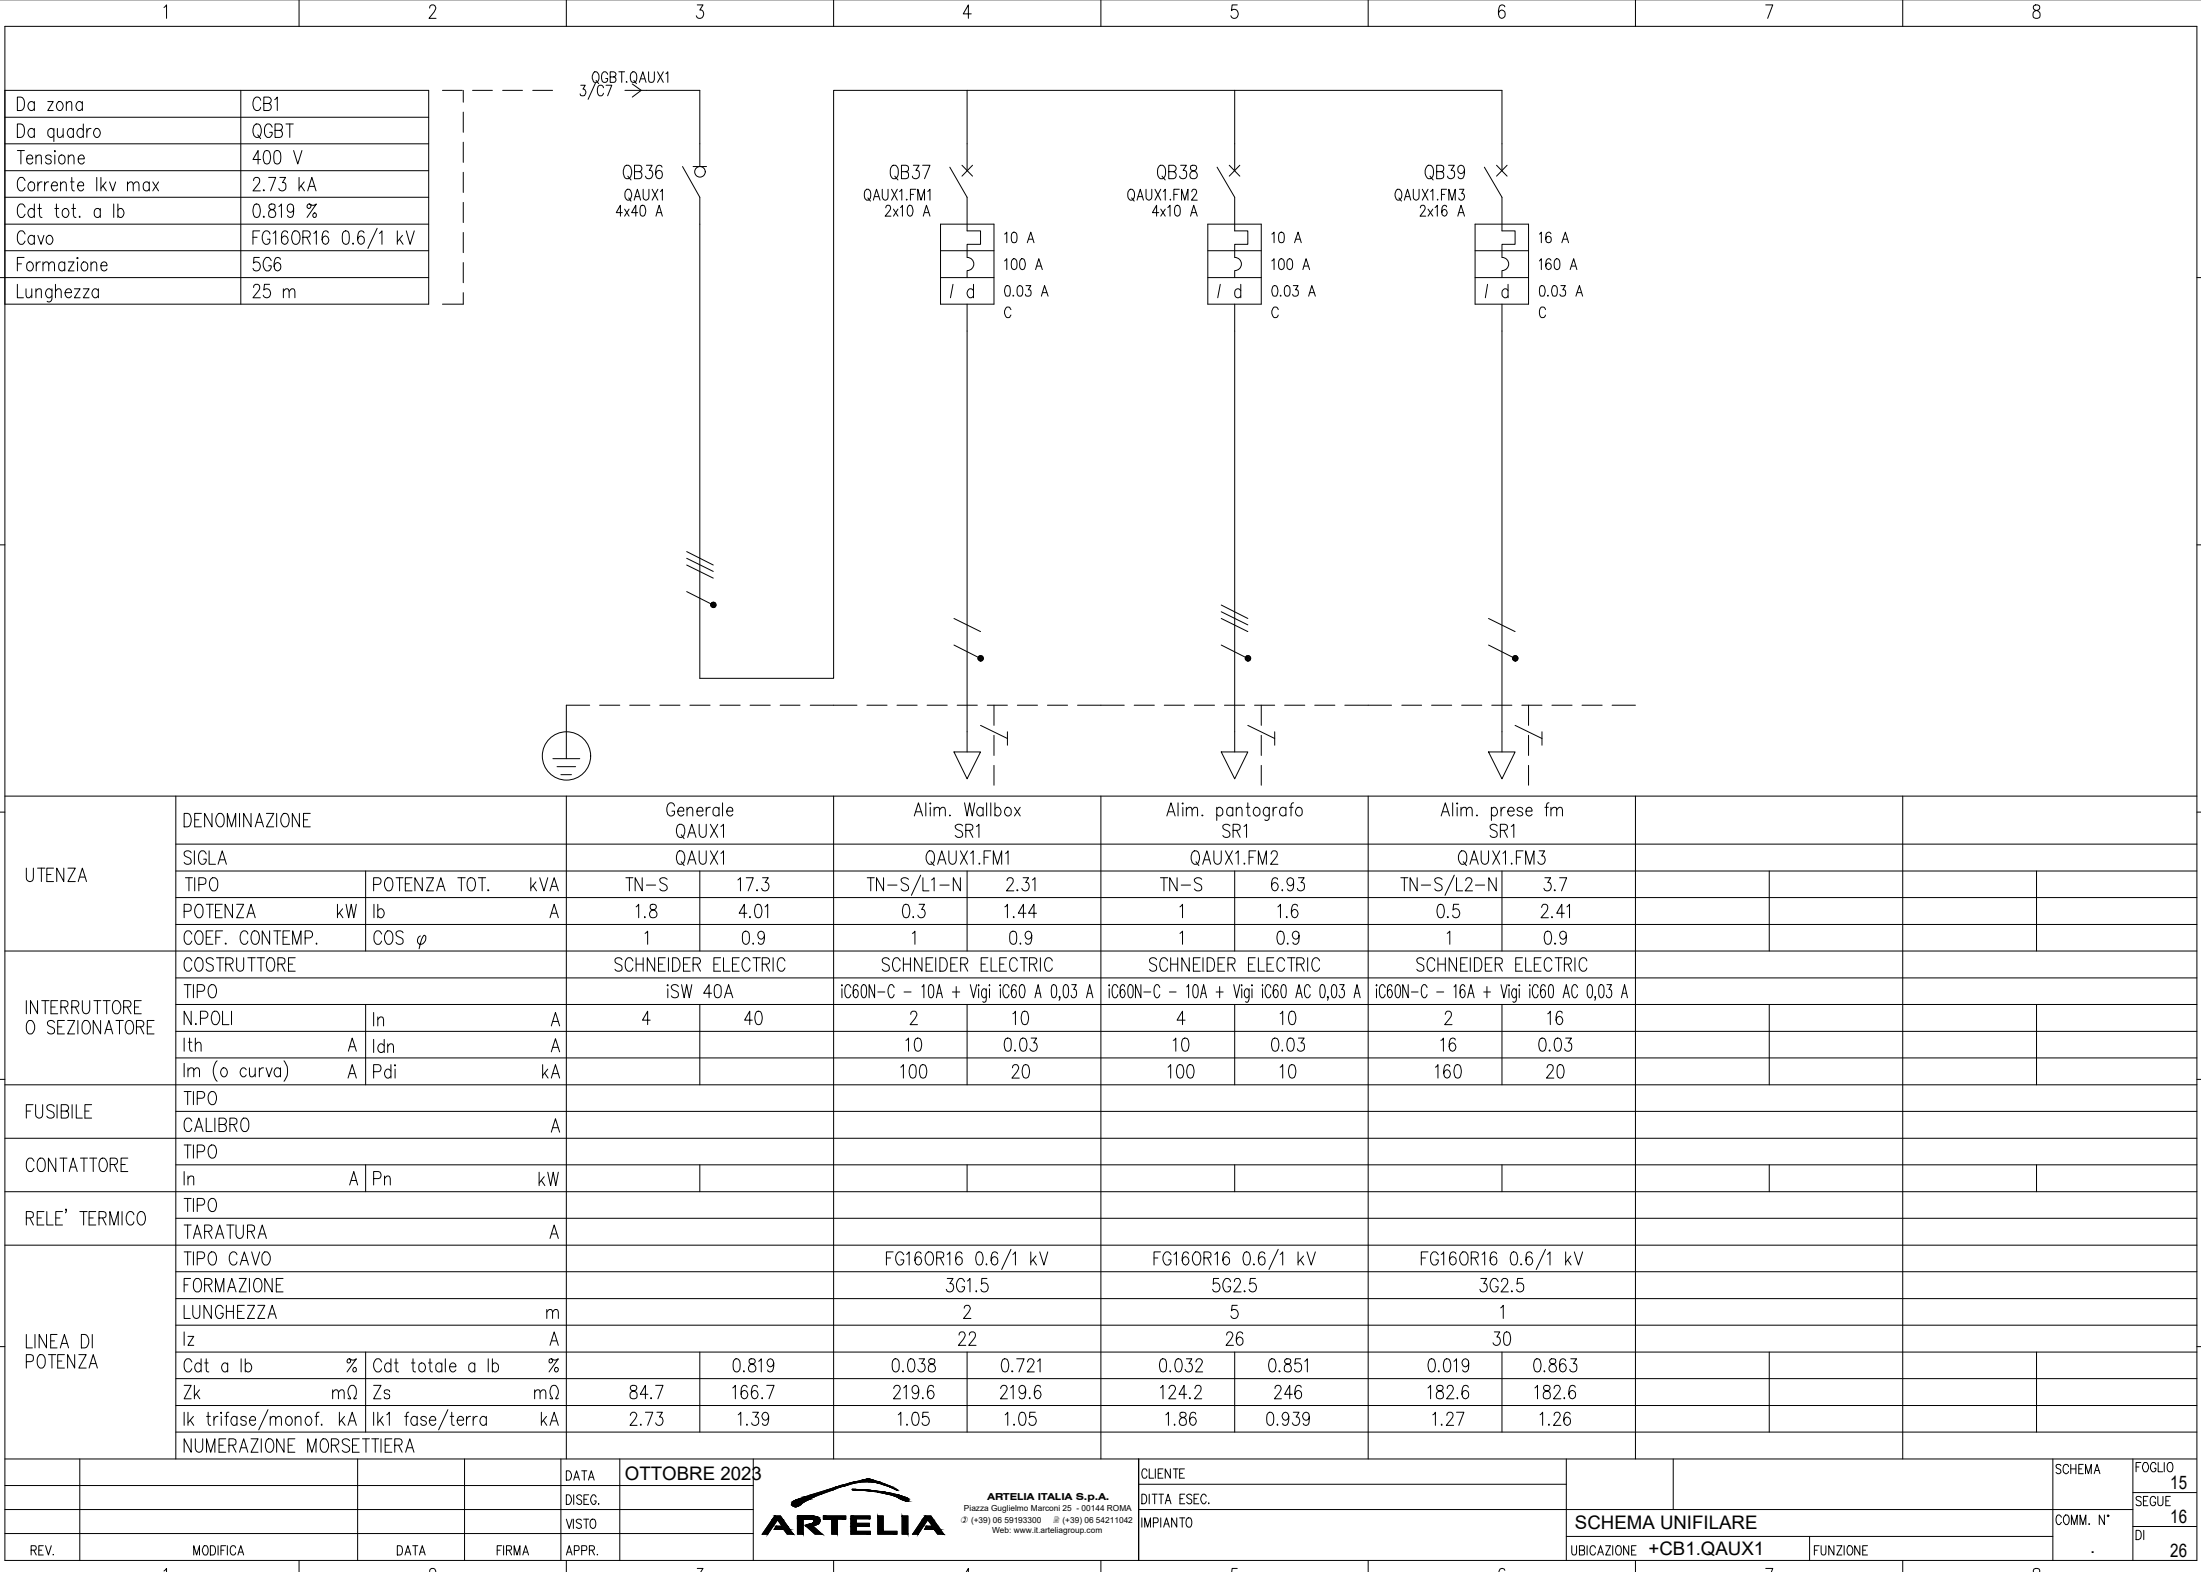



DIMENSIONI QUADRO (mm)	
ALTEZZA	450
LARGHEZZA	600
PROFONDITA'	290

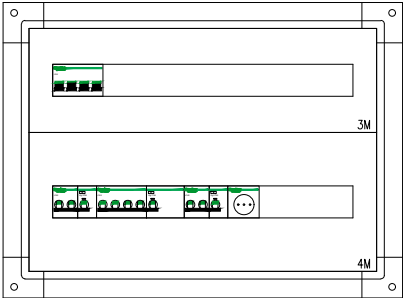

				DATA	OTTOBRE 2023	 ARTELIA ARTELIA ITALIA S.p.A. Piazza Guglielmo Marconi 25 - 00144 ROMA ☎ (+39) 06 59193300 ☎ (+39) 06 54211042 Web: www.it.arteliagroup.com	CLIENTE			SCHEMA	FOGLIO
				DISEG.			DITTA ESEC.				16
				VISTO			IMPIANTO		SCHEMA UNIFILARE	COMM. N°	SEGUE
REV.	MODIFICA	DATA	FIRMA	APPR.				UBICAZIONE	FUNZIONE	.	DI 26
1		2			3	4	5	6	7	8	

A norma di legge ci riserviamo la proprietà' di questo disegno facendone assoluto divieto di riprodurlo in tutto o in parte o di renderlo comunque noto a terzi senza nostra espressa autorizzazione.

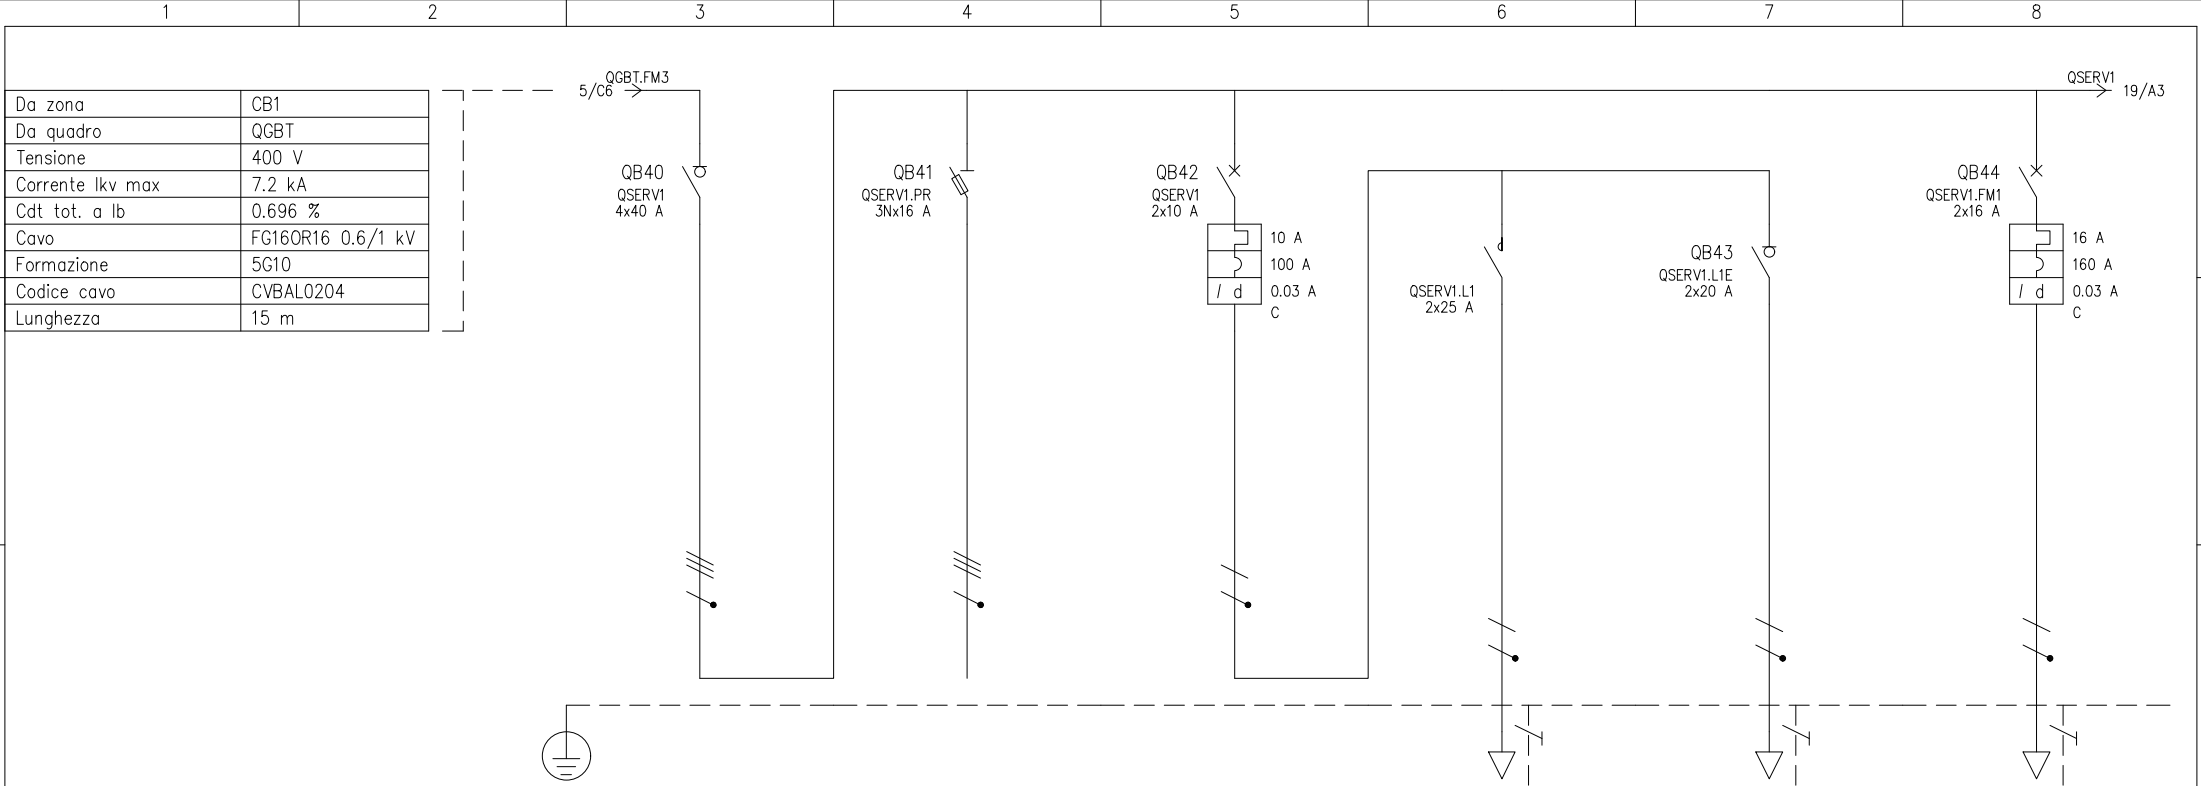

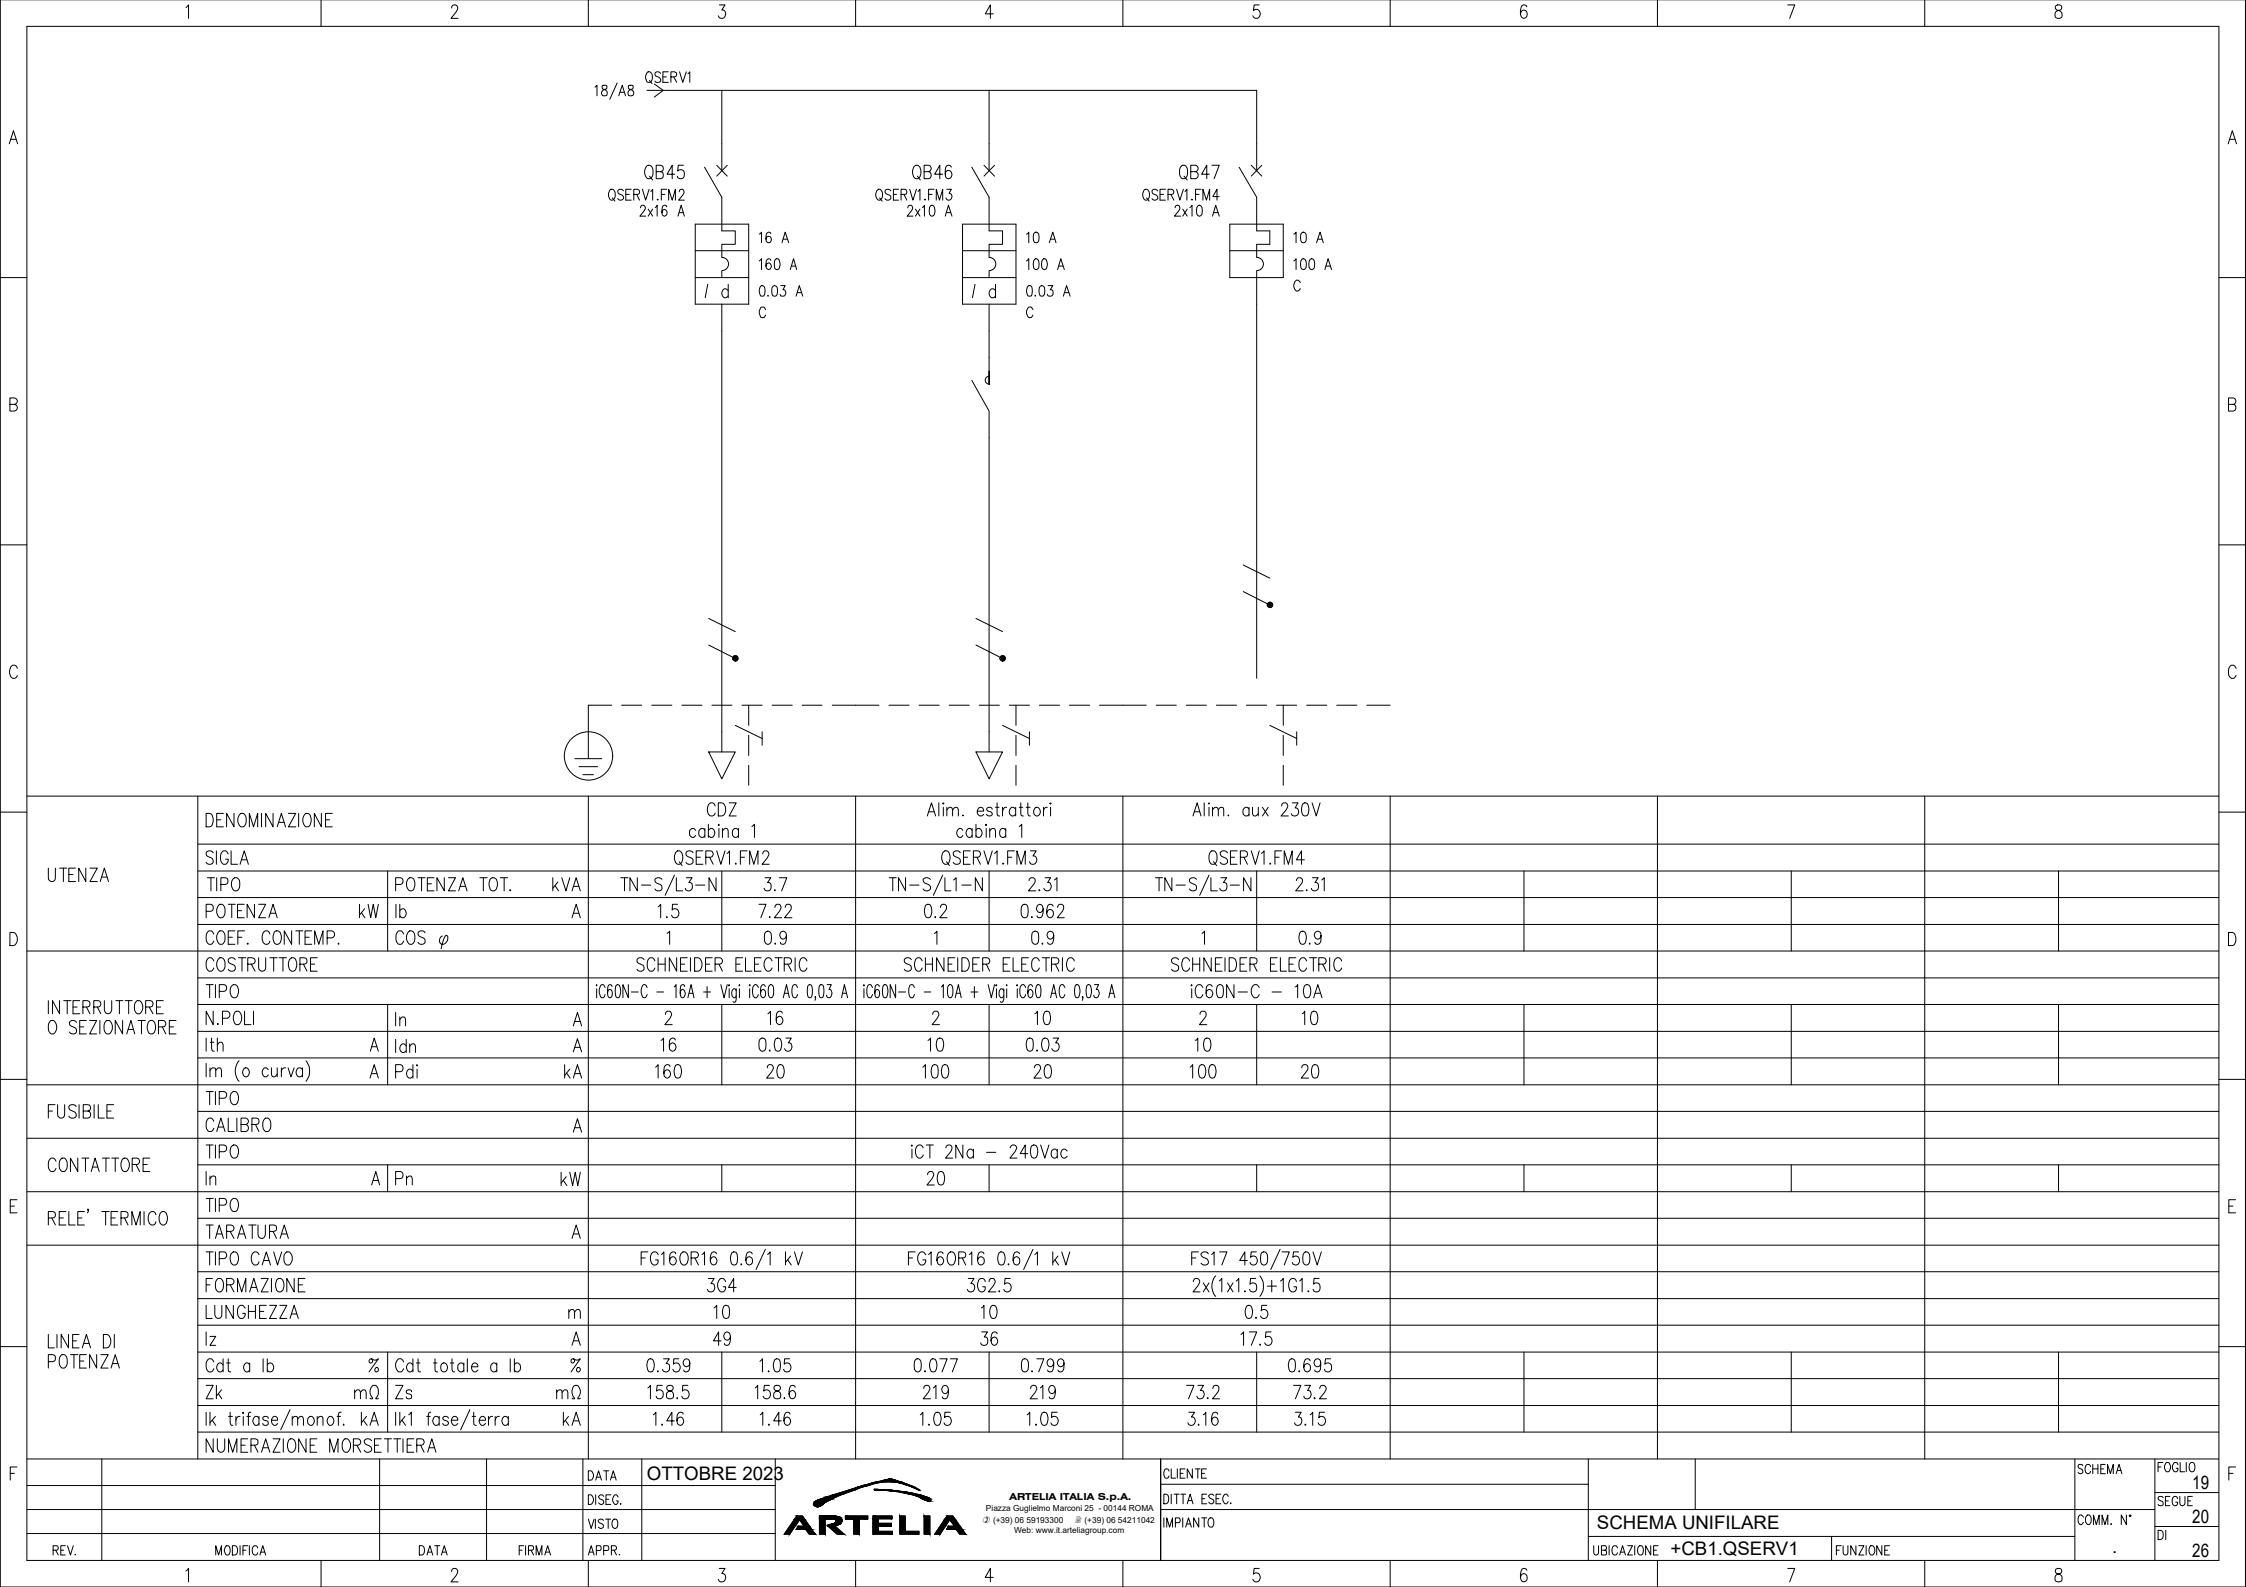

00	01	02	03	04	05	06	07	08	09	10	11	12	13	14	15	
A																
													DATA	OTTOBRE 2023		
													DISEG.			
													VISTO			
B								REV.	MODIFICA		DATA		FIRMA		APPR.	
	CLIENTE															
C	DITTA ESECUTRICE															
	IMPIANTO															
D																
E																
F																
G																
H																
I																
J																

ARTELIA

ARTELIA ITALIA S.p.A.
Piazza Guglielmo Marconi 25 - 00144 ROMA
📞 (+39) 06 59193300 📠 (+39) 06 54211042
Web: www.it.arteliagroup.com

FILE

QBT_CAP. BERG.DWG

UBICAZIONE

FUNZIONE

SCHEMA

FOGLIO


21

DI


26

COMMESSA


A norma di legge ci riserviamo la proprieta' di questo disegno facendone assoluto divieto di riprodurlo in tutto o in parte o di renderlo comunque noto a terzi senza nostra espressa autorizzazione.

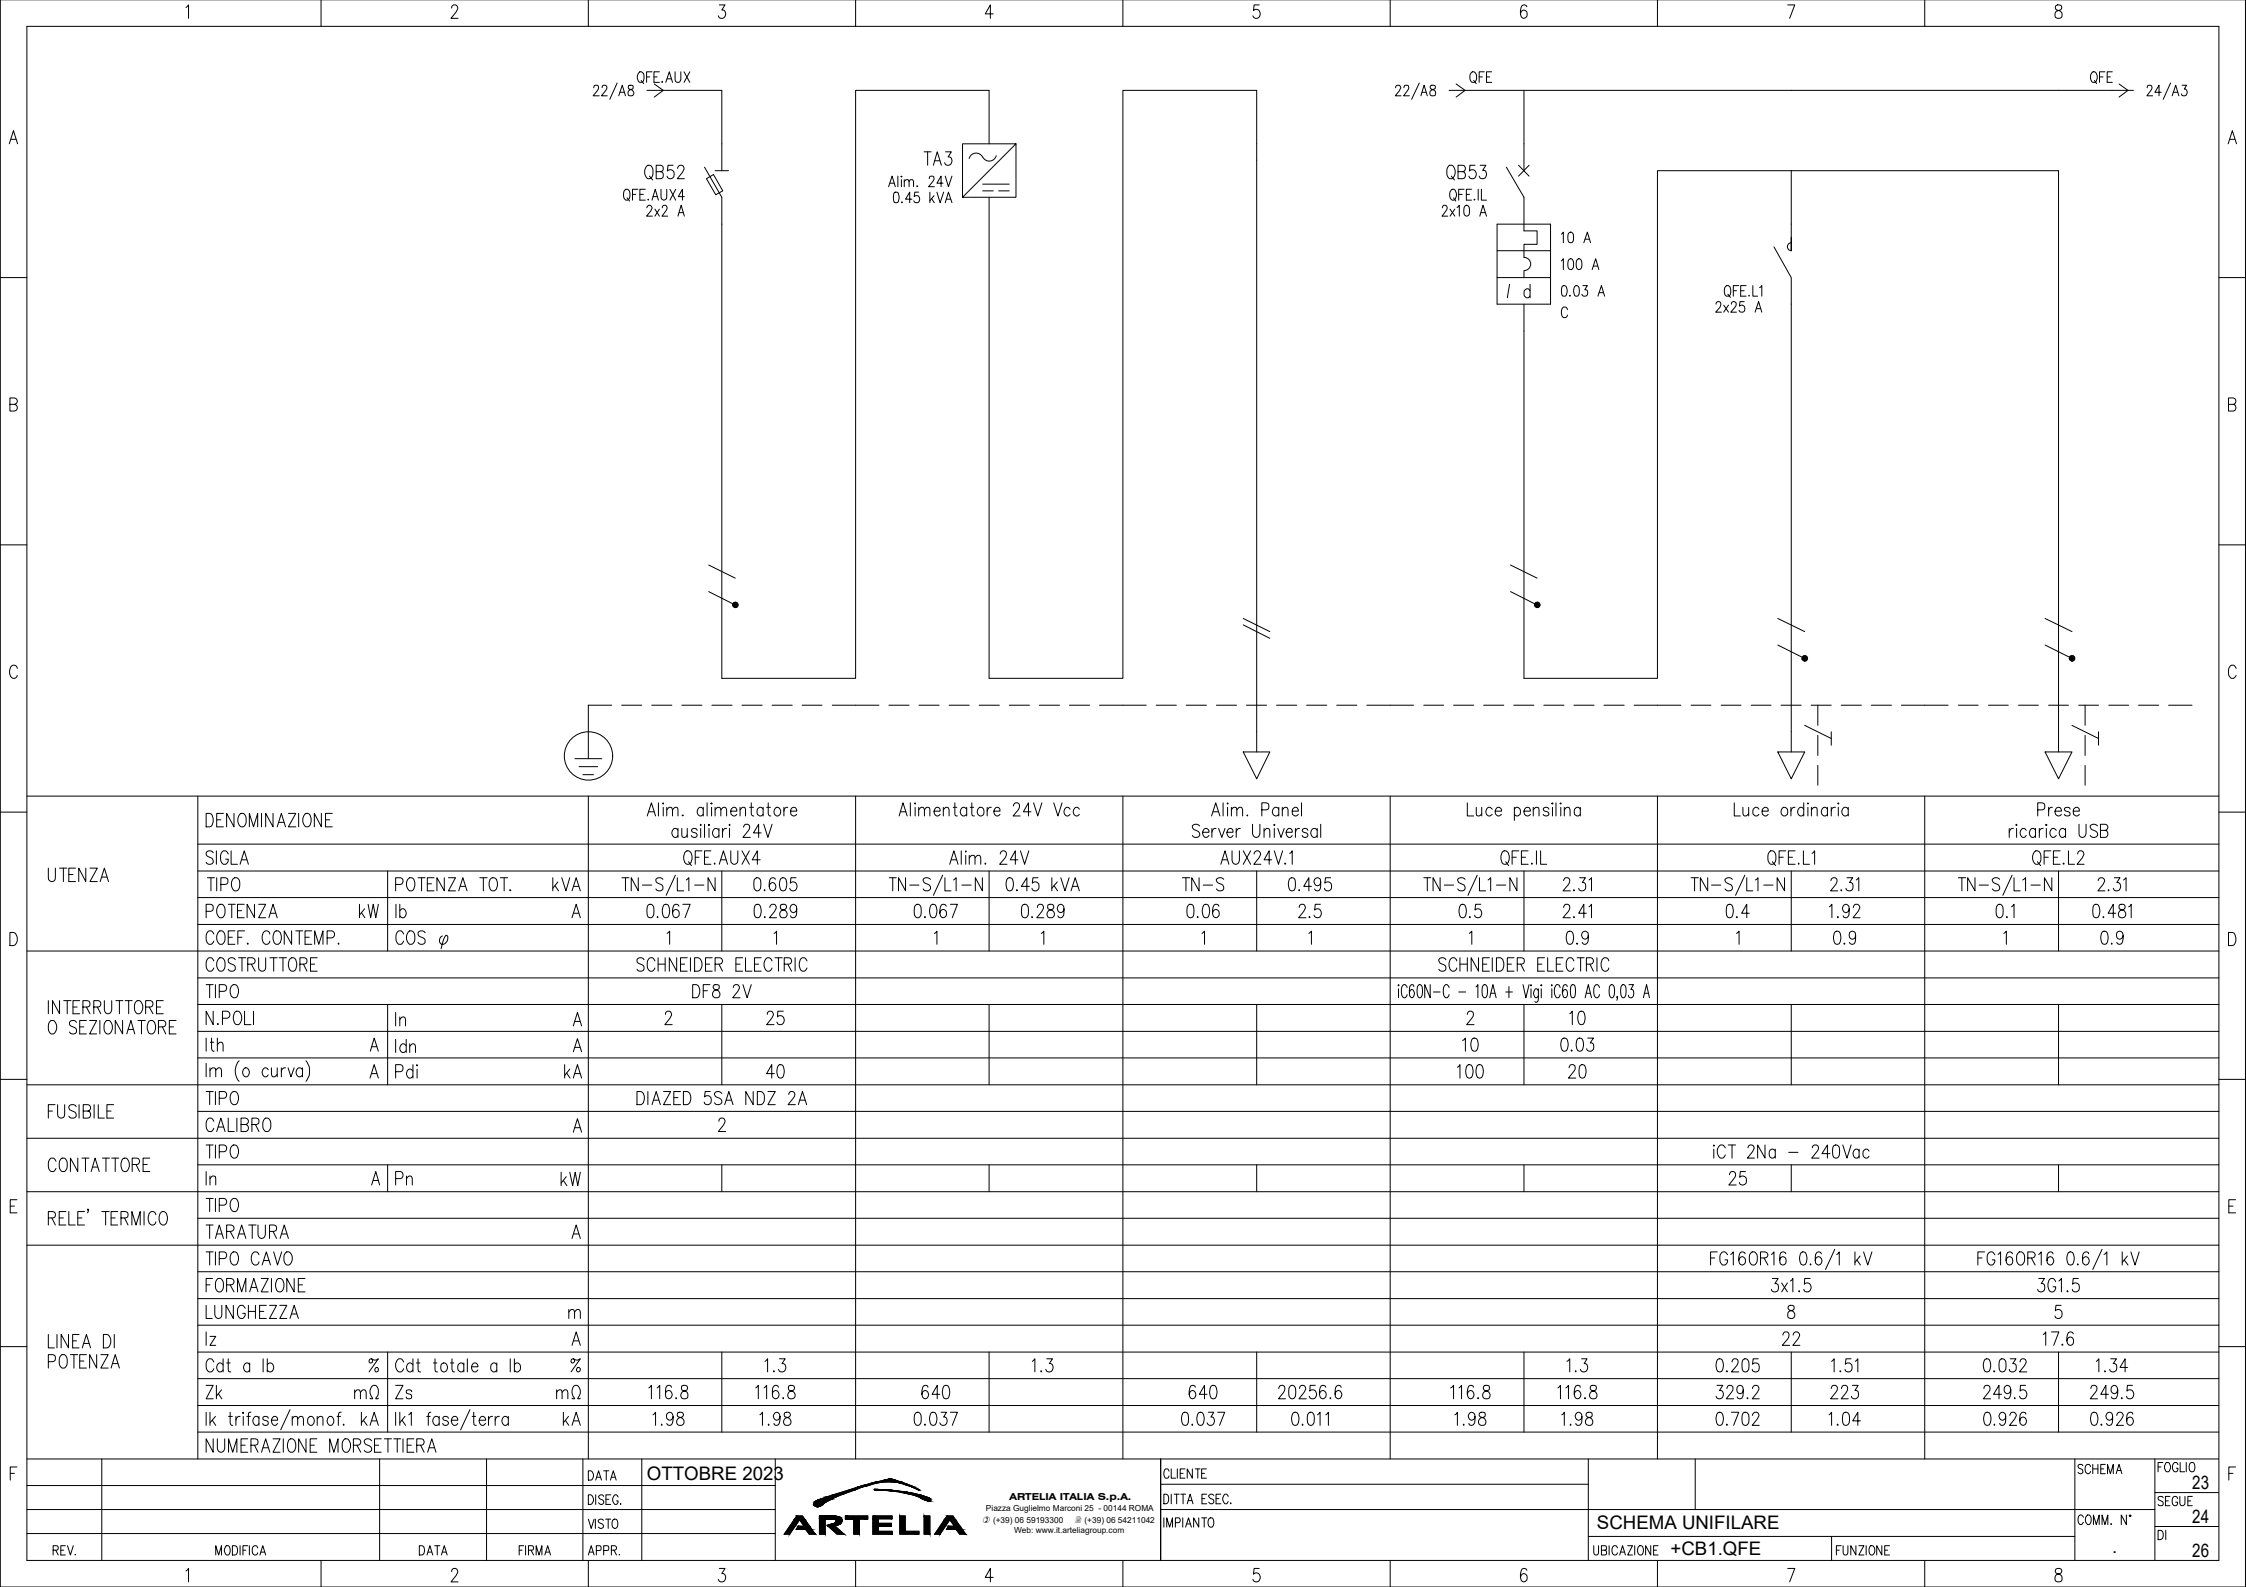

D	UTENZA	DENOMINAZIONE		Alim. alimentatore ausiliari 24V		Alimentatore 24V Vcc		Alim. Panel Server Universal		Luce pensilina		Luce ordinaria		Prese ricarica USB	
		SIGLA		QFE.AUX4		Alim. 24V		AUX24V.1		QFE.IL		QFE.L1		QFE.L2	
		TIPO	POTENZA TOT. kVA	TN-S/L1-N	0.605	TN-S/L1-N	0.45 kVA	TN-S	0.495	TN-S/L1-N	2.31	TN-S/L1-N	2.31	TN-S/L1-N	2.31
		POTENZA kW	lb A	0.067	0.289	0.067	0.289	0.06	2.5	0.5	2.41	0.4	1.92	0.1	0.481
E	INTERRUTTORE O SEZIONATORE	COEF. CONTEMP.	COS φ	1	1	1	1	1	1	1	0.9	1	0.9	1	0.9
		COSTRUTTORE		SCHNEIDER ELECTRIC						SCHNEIDER ELECTRIC					
		TIPO		DF8 2V						iC60N-C - 10A + Vigi iC60 AC 0,03 A					
		N.POLI	In A	2	25					2	10				
		Ith A	Idn A							10	0.03				
		Im (o curva) A	Pdi kA		40					100	20				
F	FUSIBILE	TIPO		DIAZED 5SA NDZ 2A											
		CALIBRO		A 2											
	CONTATTORE	TIPO										iCT 2Na - 240Vac			
		In A	Pn kW								25				
	RELE' TERMICO	TIPO													
		TARATURA		A											
	LINEA DI POTENZA	TIPO CAVO										FG160R16 0.6/1 kV		FG160R16 0.6/1 kV	
		FORMAZIONE										3x1.5		3G1.5	
		LUNGHEZZA		m								8		5	
		Iz A										22		17.6	
Cdt a lb %		Cdt totale a lb %		1.3		1.3				1.3	0.205	1.51	0.032	1.34	
Zk mΩ		Zs mΩ	116.8	116.8	640	640	20256.6	116.8	116.8	329.2	223	249.5	249.5		
	Ik trifase/monof. kA		Ik1 fase/terra kA		1.98	1.98	0.037	0.037	0.011	1.98	1.98	0.702	1.04	0.926	0.926
	NUMERAZIONE MORSETTIERA														
					DATA	OTTOBRE 2023	 ARTELIA ITALIA S.p.A. Piazza Guglielmo Marconi 25 - 00144 ROMA ☎ (+39) 06 59193300 ☎ (+39) 06 54211042 Web: www.it.arteliagroup.com		CLIENTE		SCHEMA UNIFILARE		SCHEMA	FOGLIO 23	
					DISEG.	DITTA ESEC.			COMM. N°	SEGUE 24					
					VISTO	IMPIANTO			DI	26					
		REV.	MODIFICA	DATA	FIRMA	APPR.					UBICAZIONE	+CB1.QFE	FUNZIONE		

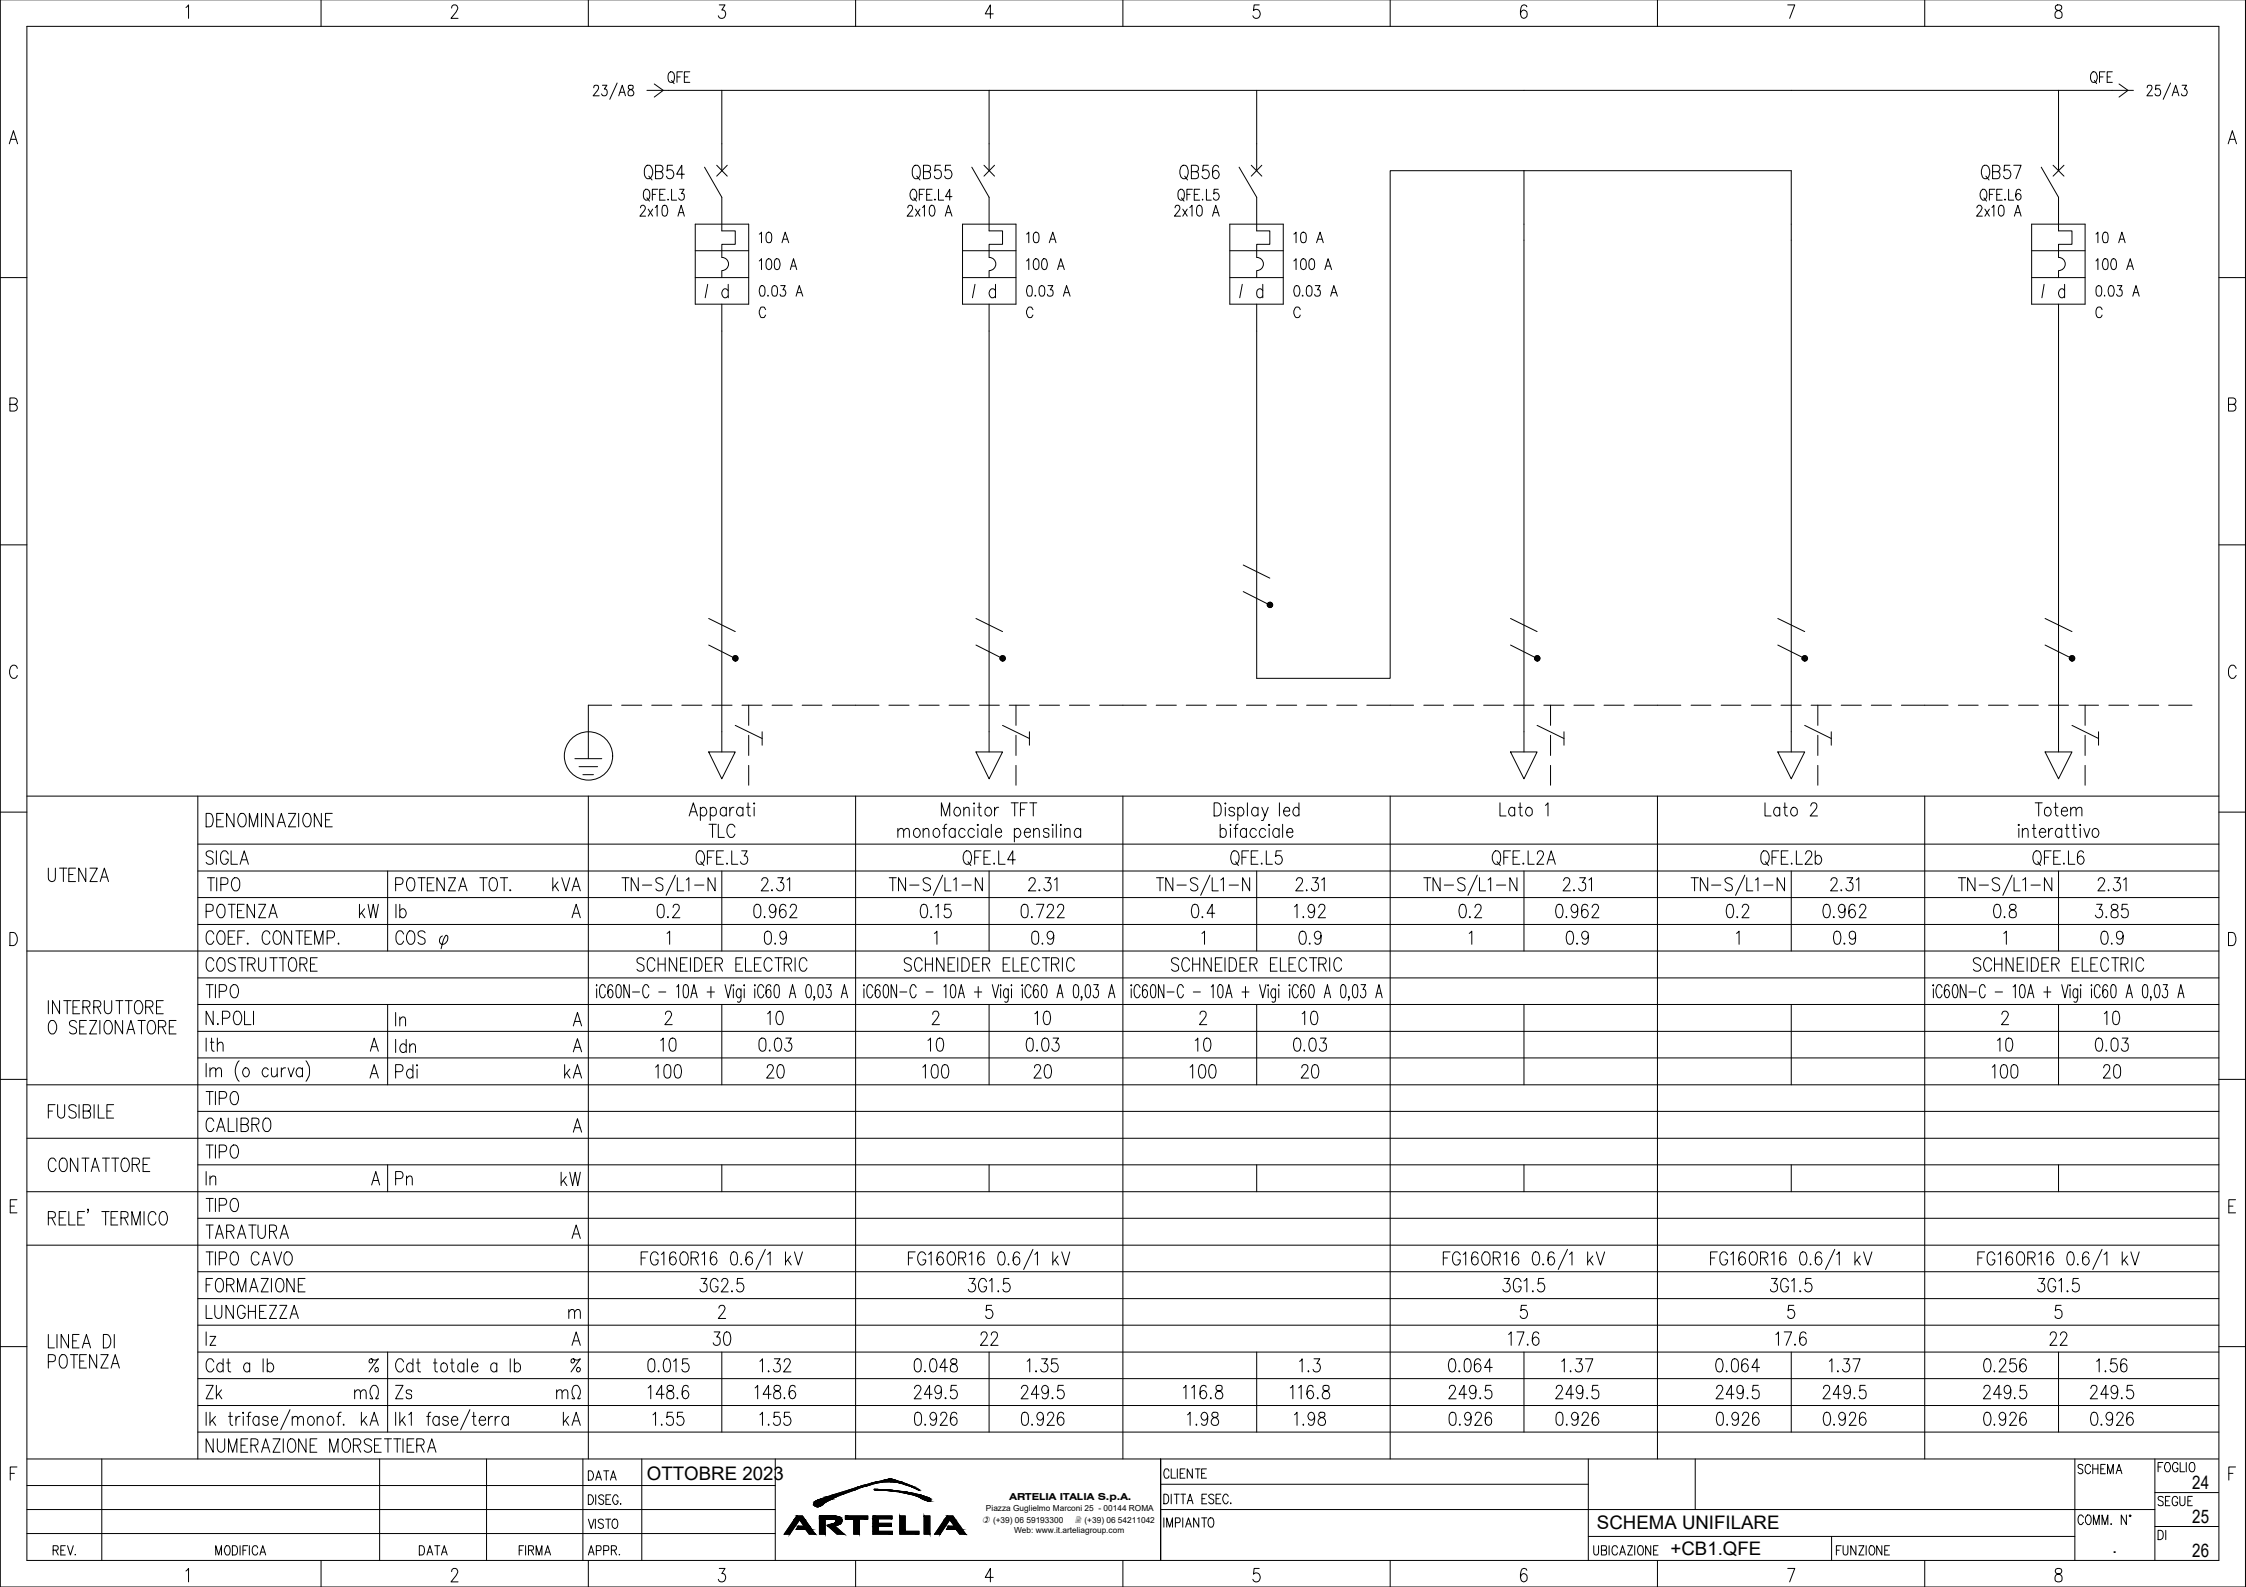

UTENZA	DENOMINAZIONE			Apparati TLC		Monitor TFT monofacciale pensilina		Display led bifacciale		Lato 1		Lato 2		Totem interattivo		
	SIGLA			QFE.L3		QFE.L4		QFE.L5		QFE.L2A		QFE.L2b		QFE.L6		
	TIPO	POTENZA TOT.	kVA	TN-S/L1-N	2.31	TN-S/L1-N	2.31	TN-S/L1-N	2.31	TN-S/L1-N	2.31	TN-S/L1-N	2.31	TN-S/L1-N	2.31	
	POTENZA	kW	lb	A	0.2	0.962	0.15	0.722	0.4	1.92	0.2	0.962	0.2	0.962	0.8	3.85
	COEF. CONTEMP.	COS φ		1	0.9	1	0.9	1	0.9	1	0.9	1	0.9	1	0.9	
INTERRUTTORE O SEZIONATORE	COSTRUTTORE			SCHNEIDER ELECTRIC		SCHNEIDER ELECTRIC		SCHNEIDER ELECTRIC						SCHNEIDER ELECTRIC		
	TIPO			iC60N-C - 10A + Vigi iC60 A 0,03 A		iC60N-C - 10A + Vigi iC60 A 0,03 A		iC60N-C - 10A + Vigi iC60 A 0,03 A						iC60N-C - 10A + Vigi iC60 A 0,03 A		
	N.POLI	In	A	2	10	2	10	2	10					2	10	
	Ith	A	Idn	A	10	0.03	10	0.03	10	0.03				10	0.03	
	Im (o curva)	A	Pdi	kA	100	20	100	20	100	20				100	20	
FUSIBILE	TIPO															
	CALIBRO			A												
CONTATTORE	TIPO															
	In	A	Pn	kW												
RELE' TERMICO	TIPO															
	TARATURA			A												
LINEA DI POTENZA	TIPO CAVO			FG160R16 0.6/1 kV		FG160R16 0.6/1 kV				FG160R16 0.6/1 kV		FG160R16 0.6/1 kV		FG160R16 0.6/1 kV		
	FORMAZIONE			3G2.5		3G1.5				3G1.5		3G1.5		3G1.5		
	LUNGHEZZA			m		5				5		5		5		
	Iz			A		22				17.6		17.6		22		
	Cdt a lb	%	Cdt totale a lb	%	0.015	1.32	0.048	1.35		1.3	0.064	1.37	0.064	1.37	0.256	1.56
	Zk	mΩ	Zs	mΩ	148.6	148.6	249.5	249.5	116.8	116.8	249.5	249.5	249.5	249.5	249.5	249.5
	Ik trifase/monof.	kA	Ik1 fase/terra	kA	1.55	1.55	0.926	0.926	1.98	1.98	0.926	0.926	0.926	0.926	0.926	0.926
NUMERAZIONE MORSETTIERA																
				DATA	OTTOBRE 2023			CLIENTE						SCHEMA	FOGLIO	
				DISEG.				DITTA ESEC.						SEGUE	24	
				VISTO				IMPIANTO						COMM. N°	DI	
REV.	MODIFICA		DATA	FIRMA	APPR.						UBICAZIONE +CB1.QFE		FUNZIONE		-	26

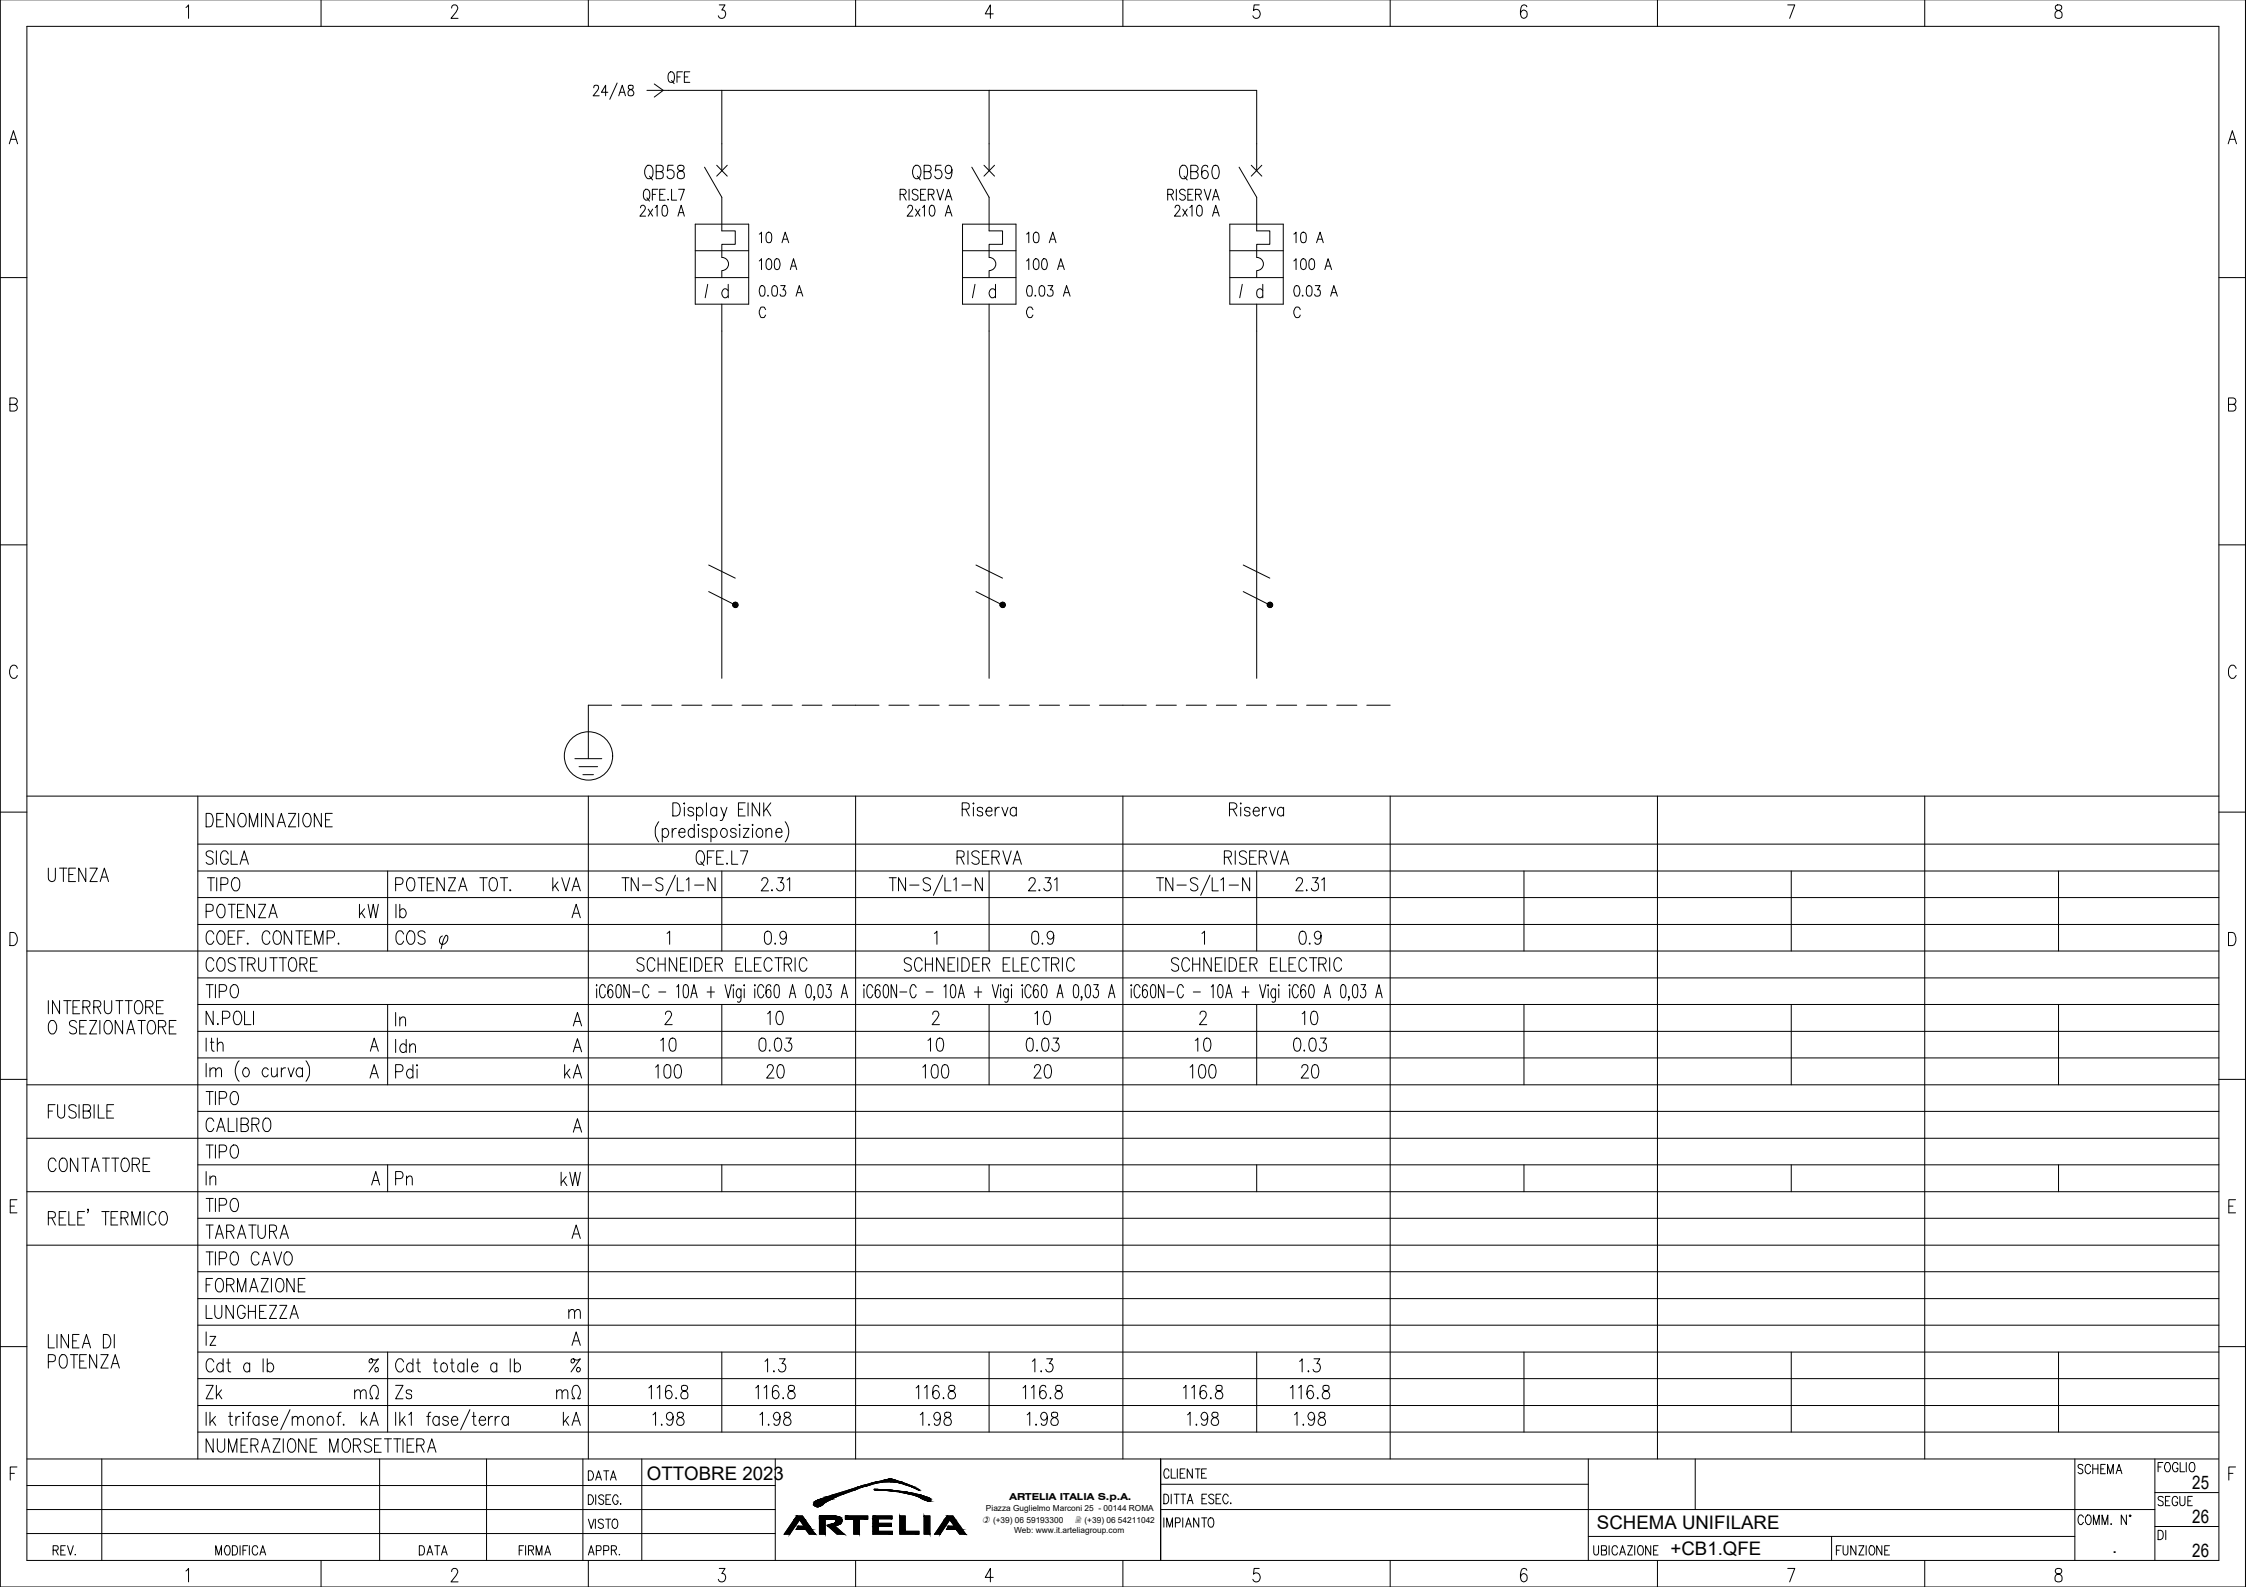


D	UTENZA	DENOMINAZIONE		Display EINK (predisposizione)		Riserva		Riserva							
		SIGLA		QFE.L7		RISERVA		RISERVA							
		TIPO	POTENZA TOT. kVA	TN-S/L1-N	2.31	TN-S/L1-N	2.31	TN-S/L1-N	2.31						
		POTENZA kW	lb A												
		COEF. CONTEMP.	COS φ	1	0.9	1	0.9	1	0.9						
	INTERRUTTORE O SEZIONATORE	COSTRUTTORE		SCHNEIDER ELECTRIC		SCHNEIDER ELECTRIC		SCHNEIDER ELECTRIC							
		TIPO		iC60N-C - 10A + Vigi iC60 A 0,03 A		iC60N-C - 10A + Vigi iC60 A 0,03 A		iC60N-C - 10A + Vigi iC60 A 0,03 A							
		N.POLI	In A	2	10	2	10	2	10						
		Ith A	Idn A	10	0.03	10	0.03	10	0.03						
		Im (o curva) A	Pdi kA	100	20	100	20	100	20						
E	FUSIBILE	TIPO													
		CALIBRO		A											
	CONTATTORE	TIPO													
		In A	Pn kW												
	RELE' TERMICO	TIPO													
		TARATURA		A											
	LINEA DI POTENZA	TIPO CAVO													
		FORMAZIONE													
LUNGHEZZA		m													
Iz		A													
Cdt a lb %		Cdt totale a lb %		1.3		1.3		1.3							
Zk mΩ		Zs mΩ	116.8	116.8	116.8	116.8	116.8	116.8							
F		Ik trifase/monof. kA	Ik1 fase/terra kA	1.98	1.98	1.98	1.98	1.98	1.98						
	NUMERAZIONE MORSETTIERA														
			DATA	OTTOBRE 2023	CLIENTE						SCHEMA	FOGLIO			
			DISEG.		DITTA ESEC.							25			
				VISTO						IMPIANTO		SEGUE			
	REV.	MODIFICA	DATA	FIRMA	APPR.					SCHEMA UNIFILARE				COMM. N°	DI
	1		2		3		4		5		6		7		8

VISTA FRONTE QUADRO PORTE APERTE

QUADRO ELETTRICO DI
FERMATA – QE-FE

SPAZIO PER APPARATI
TELECOMUNICAZIONE

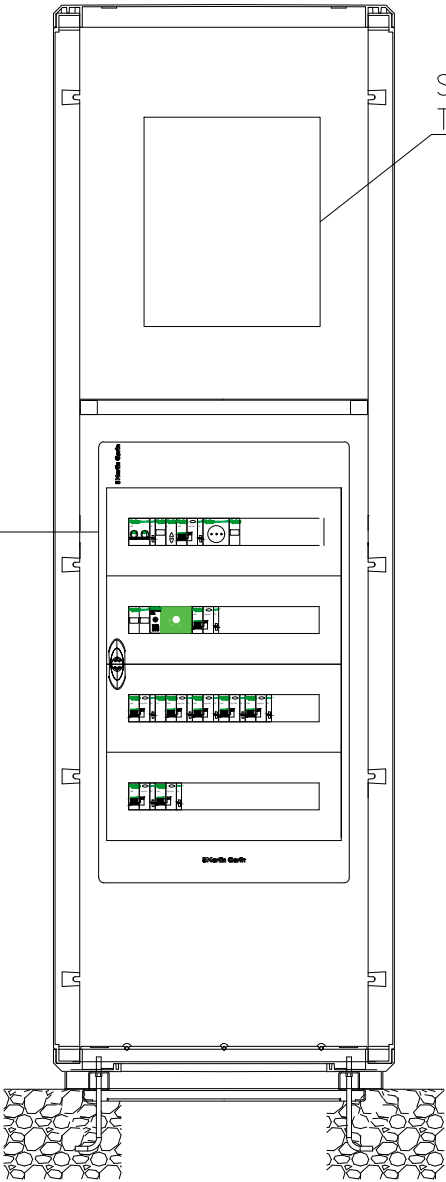

				DATA	OTTOBRE 2023
				DISEG.	
				VISTO	
REV.	MODIFICA	DATA	FIRMA	APPR.	



ARTELIA ITALIA S.p.A.
Piazza Guglielmo Marconi 25 - 00144 ROMA
☎ (+39) 06 59193300 ☎ (+39) 06 54211042
Web: www.it.arteliagroup.com

CLIENTE	
DITTA ESEC.	
IMPIANTO	

SCHEMA UNIFILARE	
UBICAZIONE	FUNZIONE

SCHEMA	FOGLIO
	26
COMM. N°	SEGUE
	DI
	26