


Capolinea Verdello
SCALA 1 : 20

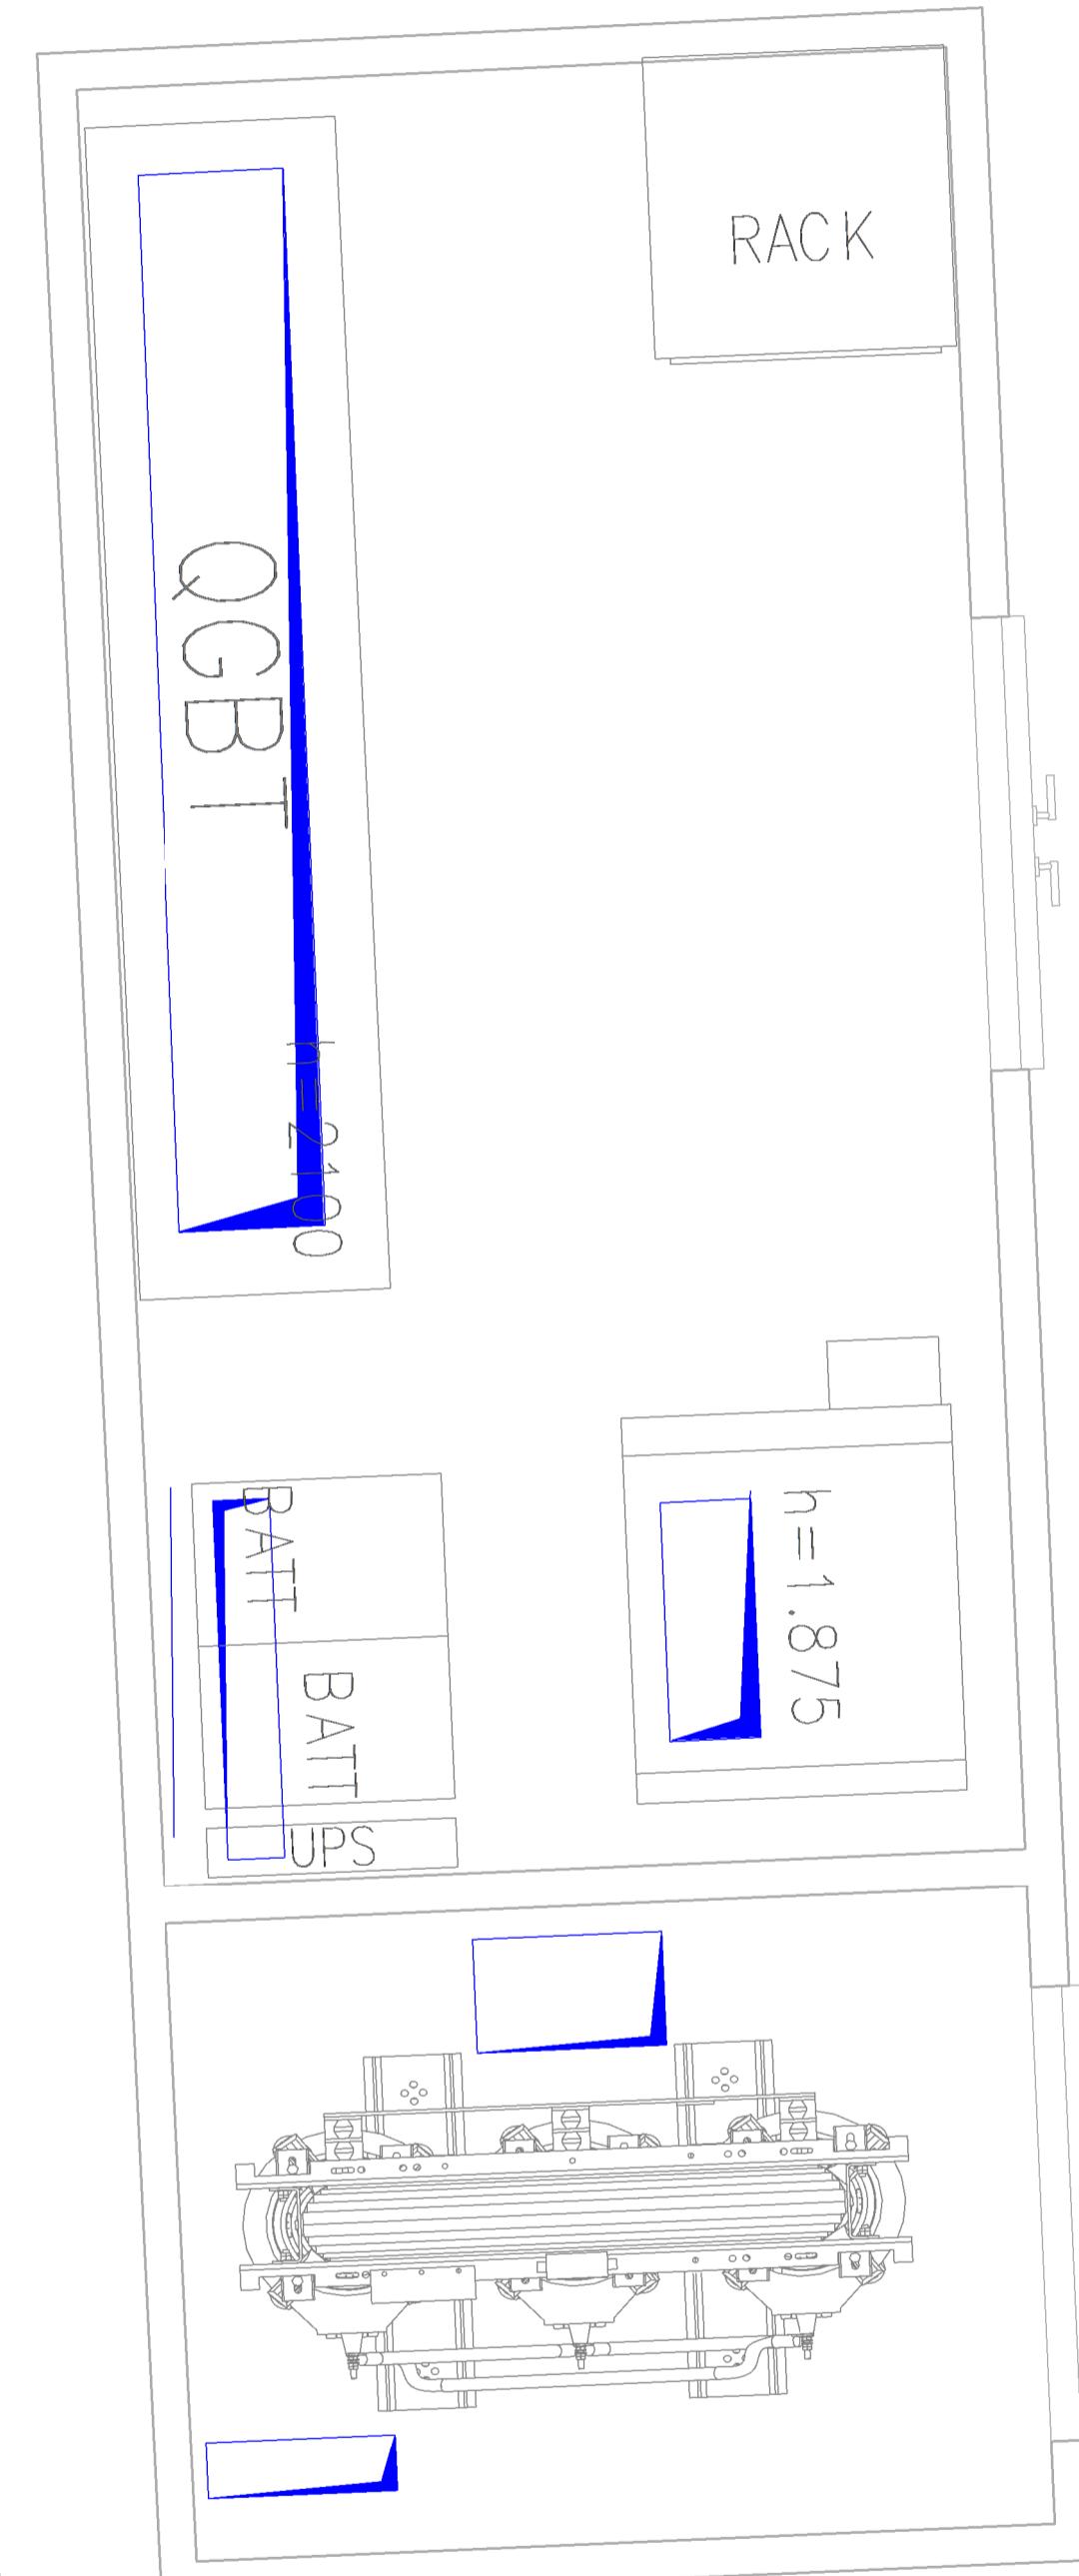

Finanziato dall'Unione europea NextGenerationEU		Ministero delle Infrastrutture e dei Trasporti		Italiadomani SISTEMI DI TRASPORTO E INFRASTRUTTURE		Regione Lombardia		Provincia di Bergamo		Comune di Bergamo											
FINANZIAMENTO																					
Finanziato dall'Unione Europea - Next Generation EU - Trasporto rapido di massa - Misura M2C2 - 4.2 del PNRR																					
SOGGETTO ATTUATORE DI PRIMO LIVELLO																					
COMUNE DI BERGAMO																					
Piazza Giacomo Matteotti, 27 - 24122 Bergamo (BG)																					
SOGGETTO ATTUATORE DI SECONDO LIVELLO																					
ATB Mobilità S.p.A.																					
Via Gleno, 13 - 24125 Bergamo (BG)																					
REALIZZAZIONE DI UN SISTEMA E-BRT TRA I COMUNI DI BERGAMO, DALMINE E VERDELLINO																					
PROGETTO DEFINITIVO																					
APPALTATORE		CUP: H11B21006730001 - CIG: 9562909A25		Mandanti:		Artelia Sas		Rue Simone Veil 16 93400 Saint-Ouen-sur-Seine (France)		ARTELIA											
		Vitali S.p.A. via Lombardia 2/A 20068 - Peschiera Borromeo (MI)		ErreGi		Via Fosse 13 36063 Marostica (VI)		Studio Carrara		ZUCCHETTI & C. Via T. Tasso 89 24121 - Bergamo (BG)											
PROGETTISTI		Capogruppo/mandataria				Artelia Italia S.p.A.		Via Fosse 13 36063 Marostica (VI)		Pide											
		Artelia Italia S.p.A.		Piazza G. Marconi 25 00144 - Roma (RM)		Via Fosse 13 36063 Marostica (VI)				Pini											
IL PROGETTISTA E RESPONSABILE DELL'INTEGRAZIONE		IL DIRETTORE TECNICO		Ing. Marco Gonella		Ing. C. Rita Donato		IL RESPONSABILE UNICO DEL PROCEDIMENTO		Ing. C. Rita Donato											
A	20/11/2023	Prima Emissione	LSI	CARONI	ZALOCCO	REV	DATA	TIPPO DI EMISSIONE	REDATTO	CONTROLLATO	APPROVATO/AUTORIZZATO										
IMPIANTI ELETTRICI - Capolinea Verdello																					
Cabina di trasformazione MT/BT																					
Layout disposizione apparecchiature e cunicoli																					
IDENTIFICAZIONE ELABORATO																					
Compresa	Lotto	Fase	Totale	Tipo doc.	Disciplina / WBS 1.2	Progressivo doc.	Revisione	SCALA:	1:20	DATA:	20/11/2023										
B	2	3	D	0	O	D	0	0	D	X	L										
B	2	3	D	0	O	D	0	0	D	X	L										
F	B	R	C	3	0	9	6	A													