




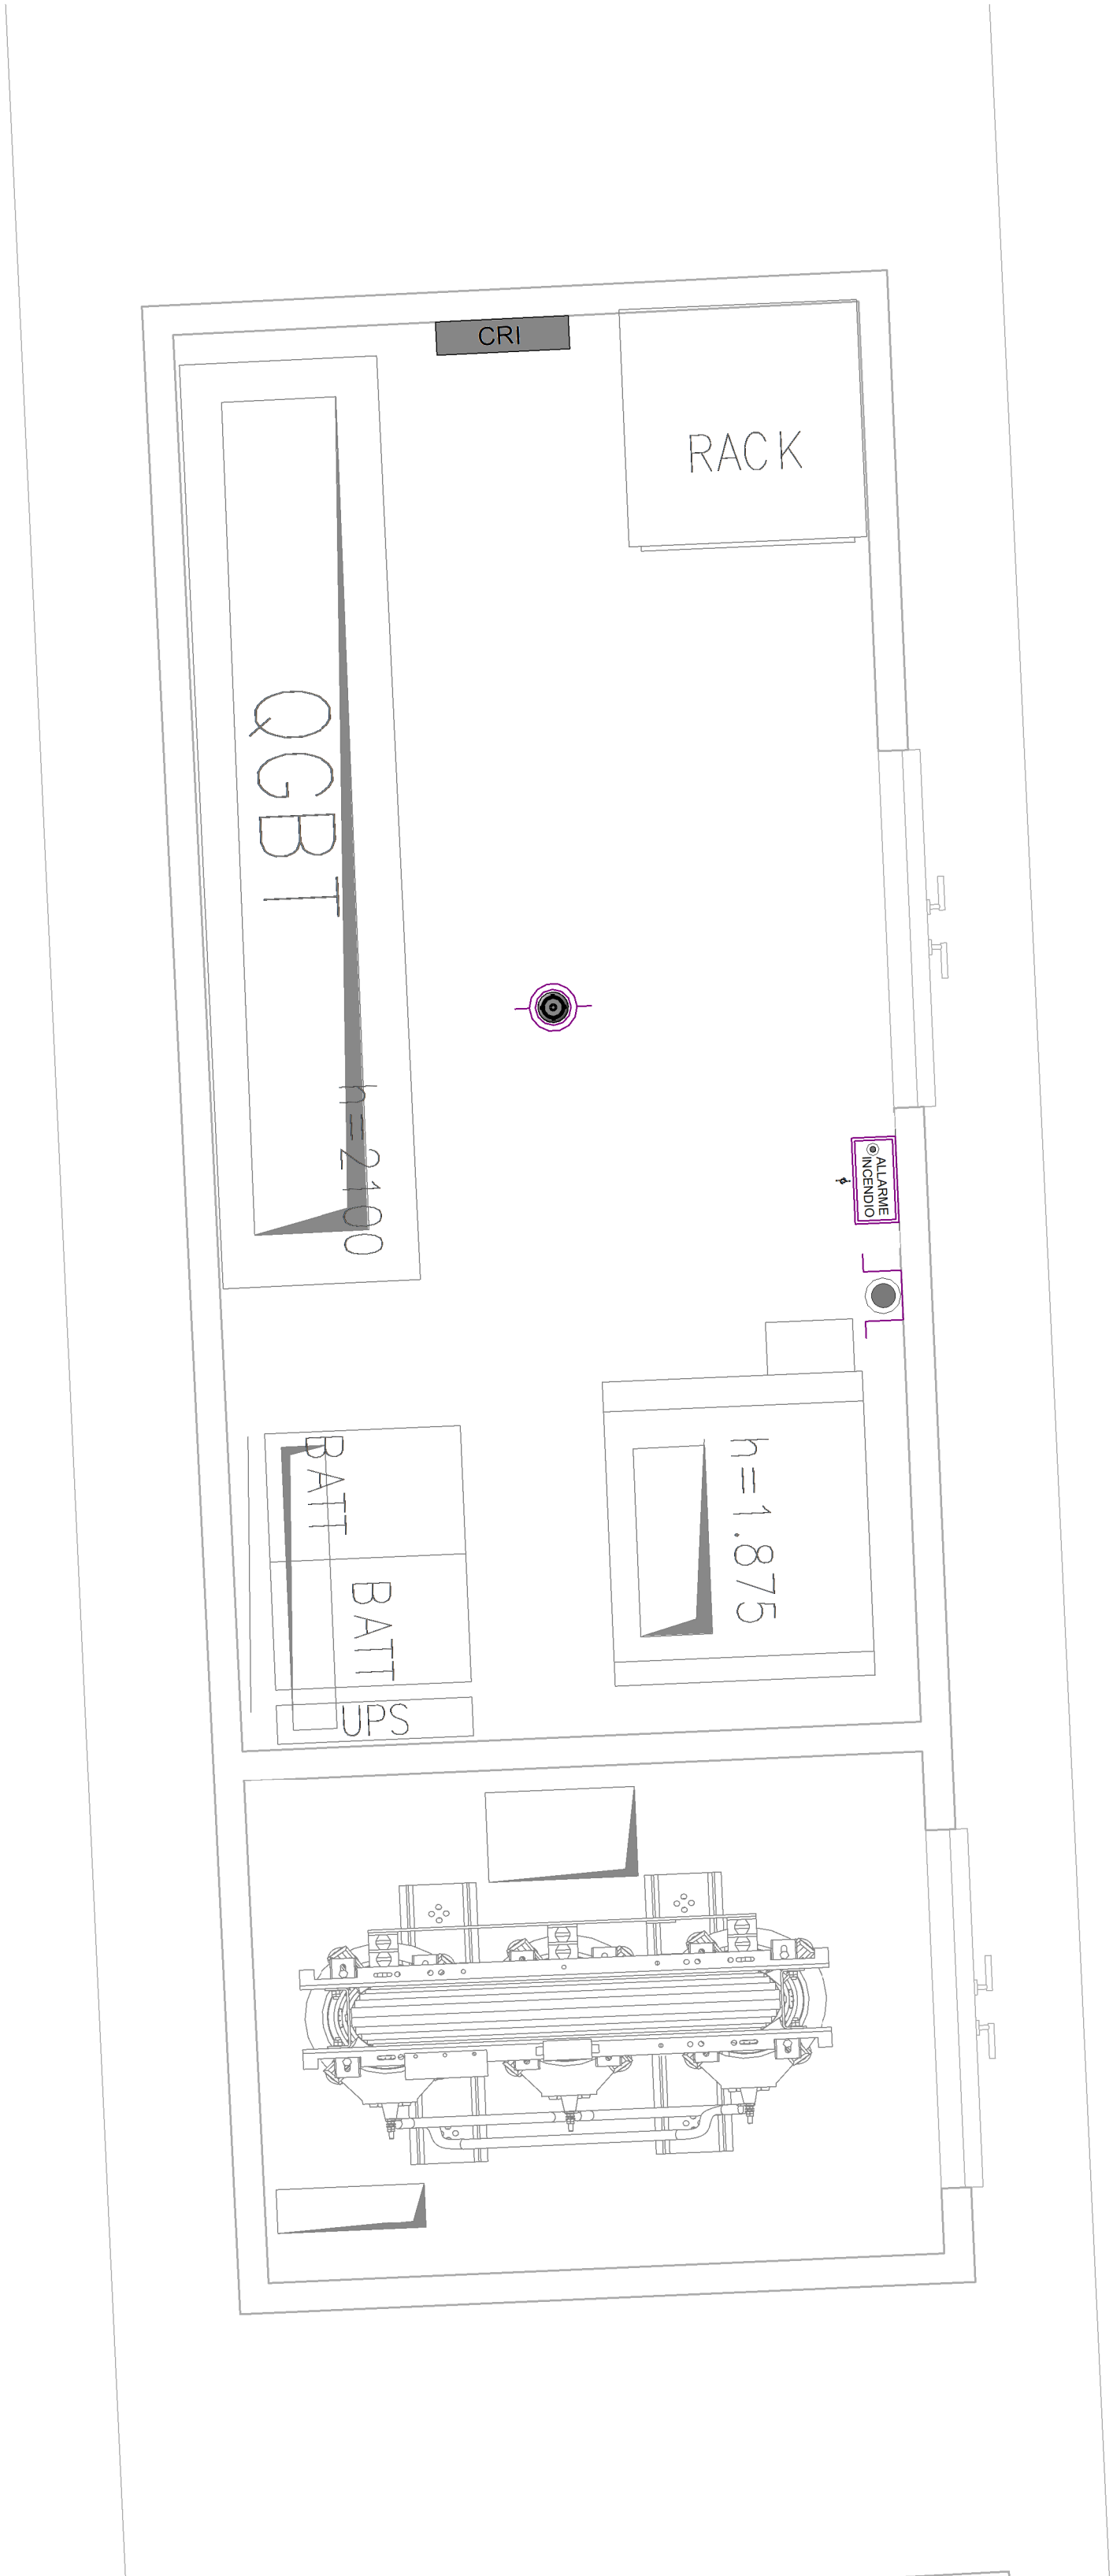

Capolinea Verdello

SCALA 1 : 20



Legenda	
	RIVELATORE OTTICO DI FUMO
	PANNELLO OTTICO ACUSTICO ALLARME INCENDIO
	AVVISATORE MANUALE DI ALLARME IN CASSETTA A VETRO FRANGIBILE DI SICUREZZA
	CENTRALE RIVELAZIONE INCENDI (CRI)

 Finanziato dall'Unione europea NextGenerationEU	 Ministero delle Infrastrutture e dei Trasporti	 Italiadomani INNOVATION	 Regione Lombardia	 PROVINCIA DI BERGAMO	 COMUNE DI BERGAMO
Finanziato dall'Unine Europea - Next Generation EU - Trasporto rapido di massa - Misura M2C2 - 4.2 del PNRR					
SOGGETTO ATTUATORE DI PRIMO LIVELLO					
 COMUNE DI BERGAMO Piazza Giacomo Matteotti, 27 - 24122 Bergamo (BG)					
SOGGETTO ATTUATORE DI SECONDO LIVELLO					
 ATB Mobilità S.p.A. Via Gleno, 13 - 24125 Bergamo (BG)					
REALIZZAZIONE DI UN SISTEMA E-BRT TRA I COMUNI DI BERGAMO, DALMINE E VERDELLINO					
PROGETTO DEFINITIVO					
APPALTATORE		CUP: H11B21006730001 - CIG: 9562909A25		Mandanti:	
 Vitali S.p.A. via Lombardia 2/A 20068 -Peschiera Borromeo (MI)		 Artelia Italia S.p.A. Piazza G. Marconi 25 00144 - Roma (RM)		 Artelia Sas Rue Simone Veil 16 93400 Saint-Ouen-sur-Seine (France)	
 Studio Carrara Via T. Tasso 89 24121 - Bergamo (BG)		 Pide Via Fosse 13 36063 Marostica (VI)		 Pini Via Cavour 2 22074 - Lomazzo (CO)	
PROGETTISTI Capogruppo/mandataria		Artelia Italia S.p.A. Piazza G. Marconi 25 00144 - Roma (RM)		IL RESPONSABILE UNICO DEL PROCEDIMENTO	
Ing. Marco Gonella		Ing. C. Rita Donato			
A		20/11/2023		Prima Emissione	
LSI		CARONI		ZALOCCO	
REV		DATA		TIPO DI EMISSIONE	
REDATTO		CONTROLLATO		APPROVATO/AUTORIZZATO	
IMPIANTI ELETTRICI - Capolinea Verdello					
Cabina di trasformazione MT/BT					
Codice Documento					
Planimetria impianto rivelazione fumi					
IDENTIFICAZIONE ELABORATO					
SCALA: 1:20					
DATA: 20/11/2023					
B23D00D00PCLFBR3099A					