


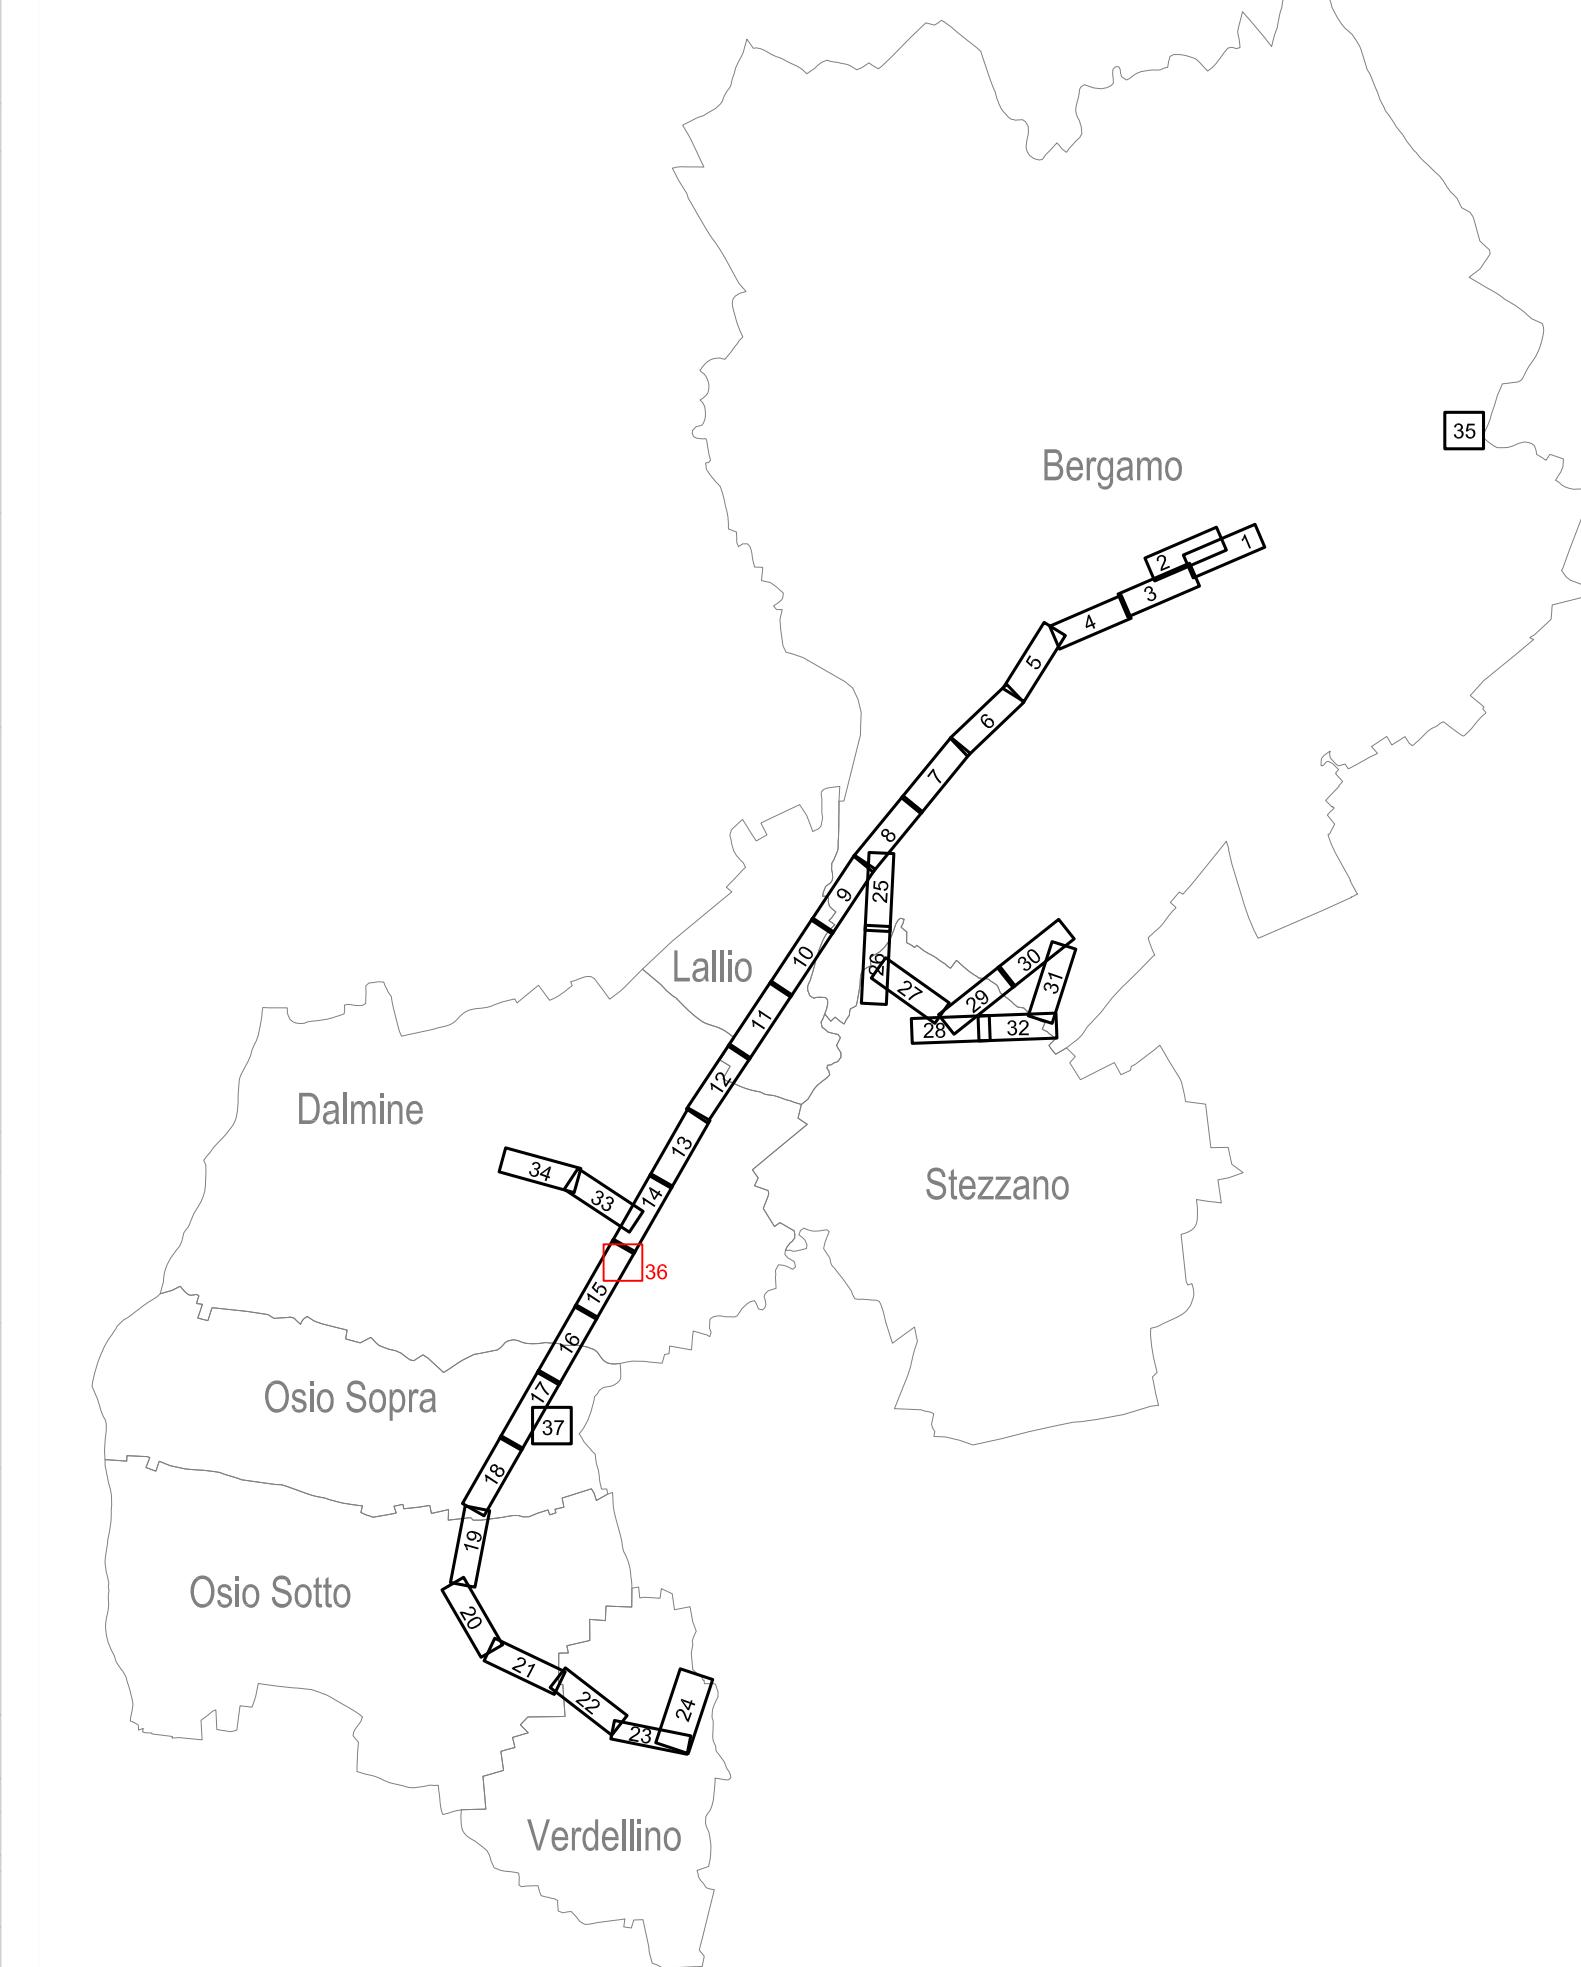

LEGENDA RILIEVO TOPOGRAFICO	
arredo urbano	ingombro edifici
asfalto	marciapiede
binari ferroviari	muri
cancello	new jersey
cavalcavia	parapetti
ciglio fossato	parata roggia
ciglio scarpata	piede fossato
copertura	piede scarpata
cordolo	punti illuminazione
edifici	recinzione
guard rail	scale
impianti	segnaletica verticale
terreno	semafori
linee elettriche aeree	strutture metalliche
altre forme terreno	punto rilevato e numero identificativo



Finanziato dall'Unione europea NextGenerationEU	Ministero delle Infrastrutture e dei Trasporti	Italiadomani	Regione Lombardia	Città di Bergamo
SOGGETTO ATTUATORE DI PRIMO NIVELLO				
COMUNE DI BERGAMO BERGAMO CITTÀ DEL MILLE COMUNE DI BERGAMO Piazza Giacomo Matteotti, 27 - 24122 Bergamo (BG)				
SOGGETTO ATTUATORE DI SECONDO NIVELLO				
ATB Mobilità S.p.A. Via Glino, 13 - 24125 Bergamo (BG)				
REALIZZAZIONE DI UN SISTEMA E-BRT TRA I COMUNI DI BERGAMO, DALMINE E VERDELLINO PROGETTO DEFINITIVO				
CUP: H1B21006730001 - CIG: 9562909425				
APPALATTORE				
Vitali S.p.A. via Lombardia 2/A 20068 - Peschiera Borromeo (MI)				
PROGETTISTI				
ARTELIA Passion & Solutions Italia				
Pide Via Fosse 13 36033 Manduria (VI)				
Pini Via Colosio 2 22074 - Lomazzo (CO)				
IL PROGETTISTA E RESPONSABILE DELL'INTEGRAZIONE				
ARTELIA Ing. Mauro Massi				
Pide Ing. Marco Gonella				
IL RESPONSABILE UNICO DEL PROCEDIMENTO				
Pini Ing. C. Rita Donato				
B	Gennaio 2024	REVISIONE A SEGUIMENTO RICEZIONE OSSERVAZIONI VERIFICATORI	Pier Valerio Botti	Alessandro Bizzoli
A	Ottobre 2023	EMISSIONE	Luca Guidandris	Marco Gonella
REV	DATA	TIPO DI EMISSIONE	REDATTO	CONTROLLATO
				APPROVATO/AUTORIZZATO
4.9 RILIEVI TOPOGRAFICI				
Planimetria rilievo stato di fatto - Inquadramento 36 bretella di DALMINE SP525, Via Roma - Dalmine (BG)				
IDENITIFICAZIONE ELABORATO				
Commissa	Lotto	Fase	Tratto	Disciplina / WBS 1-2
B 2 3 D 0 0 D 0 0 P 8 R T B R N V 0 2 0 B				SCALA: 1:500
				DATA: GENNAIO 2024