



# Inquadramento 3

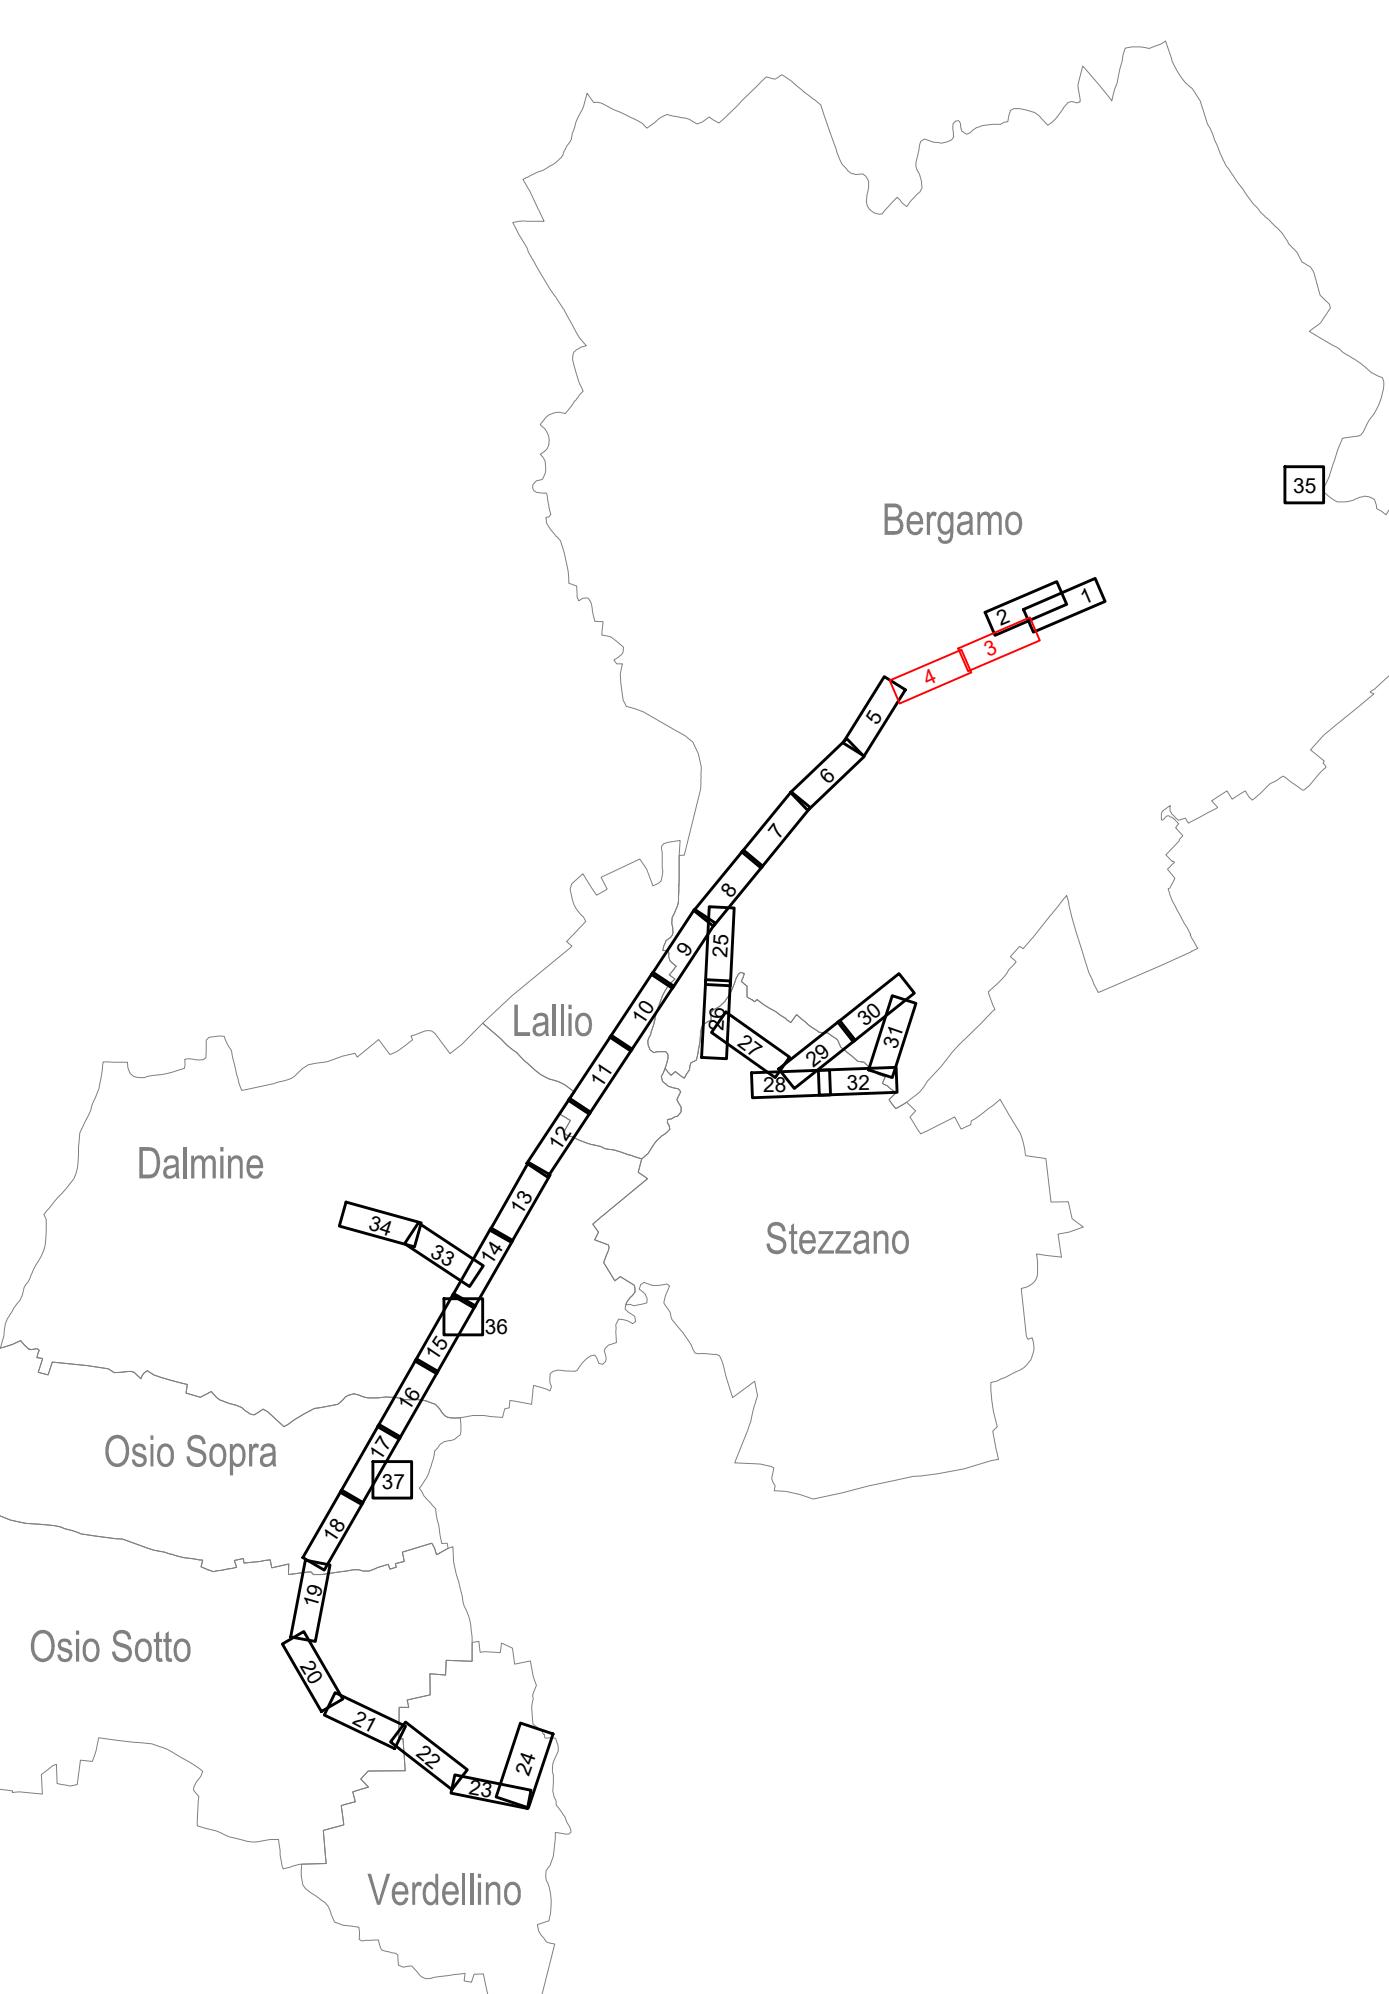

# Inquadramento 4

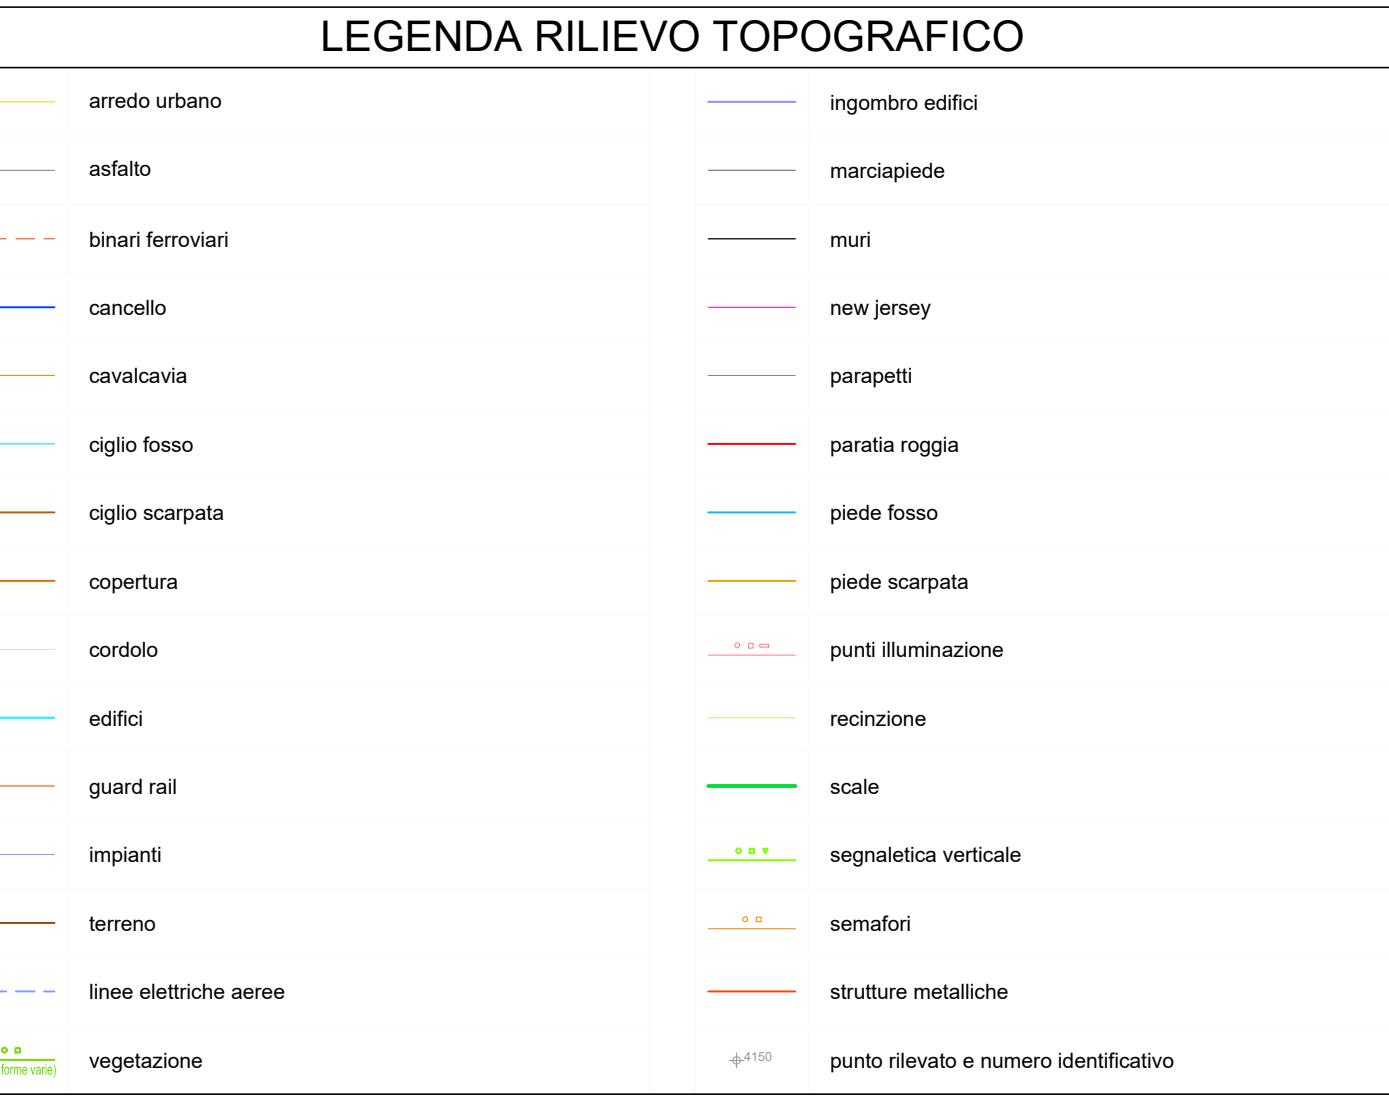

Via Senna, 10 - 24040 Dalgiano (BG)

CUP: H11B21006730001 - CIG: 9562909A25				
LITATORE	VITALI S.p.A.	Mandanti:	Artelia Sas	
 construction partner	via Lombardia 2/A 20068 - Peschiera Borromeo (MI)	 Passion & Solutions France	Rue Simone Veil 16 93400 Saint-Ouen-sur-Seine (France)	
ETTISTI uppo/mandataria:	Artelia Italia S.p.A. Piazza G. Marconi 25 00144 - Roma (RM)	 SERVIZI INTEGRATI DI INGEGNERIA ED ARCHITETTURA	ERREGI	Piazza del Viminale 14 00184 Roma (RM)
 Passion & Solutions Italia	IL PROGETTISTA	IL PROGETTISTA E RESPONSABILE DELL'INTEGRAZIONE	Studio Carrara	Studio Carrara
Ing. Mauro Massi	Ing. Marco Gonella		Via T. Tasso 89 24121 - Bergamo (BG)	Via Fosse 13 36063 Marostica (VI)
			IL RESPONSABILE UNICO DEL PROCEDIMENTO	Pide
			Ing. C. Rita Donato	
Gennaio 2024	REVISIONE A SEGUITO RICEZIONE OSSERVAZIONI VERIFICATORI	Pier Valerio Botti	Alessandro Bizioli	Marco Gonella
Ottobre 2023	EMISSIONE	Luca Gualandris	Alessandro Bizioli	Marco Gonella
	TIPO DI EMISSIONE	REDATTO	CONTROLLATO	APPROVATO/AUTORIZZATO

**RILIEVI TOPOGRAFICI**

Simetria rilievo stato di fatto - Inquadramento 3 e 4

G. Bonomelli, Via G. Simoncini, Via San Giorgio,  
o G. Tironi, Via dei Caniana - Bergamo (BG)