


Inquadramento 7



Inquadramento 8

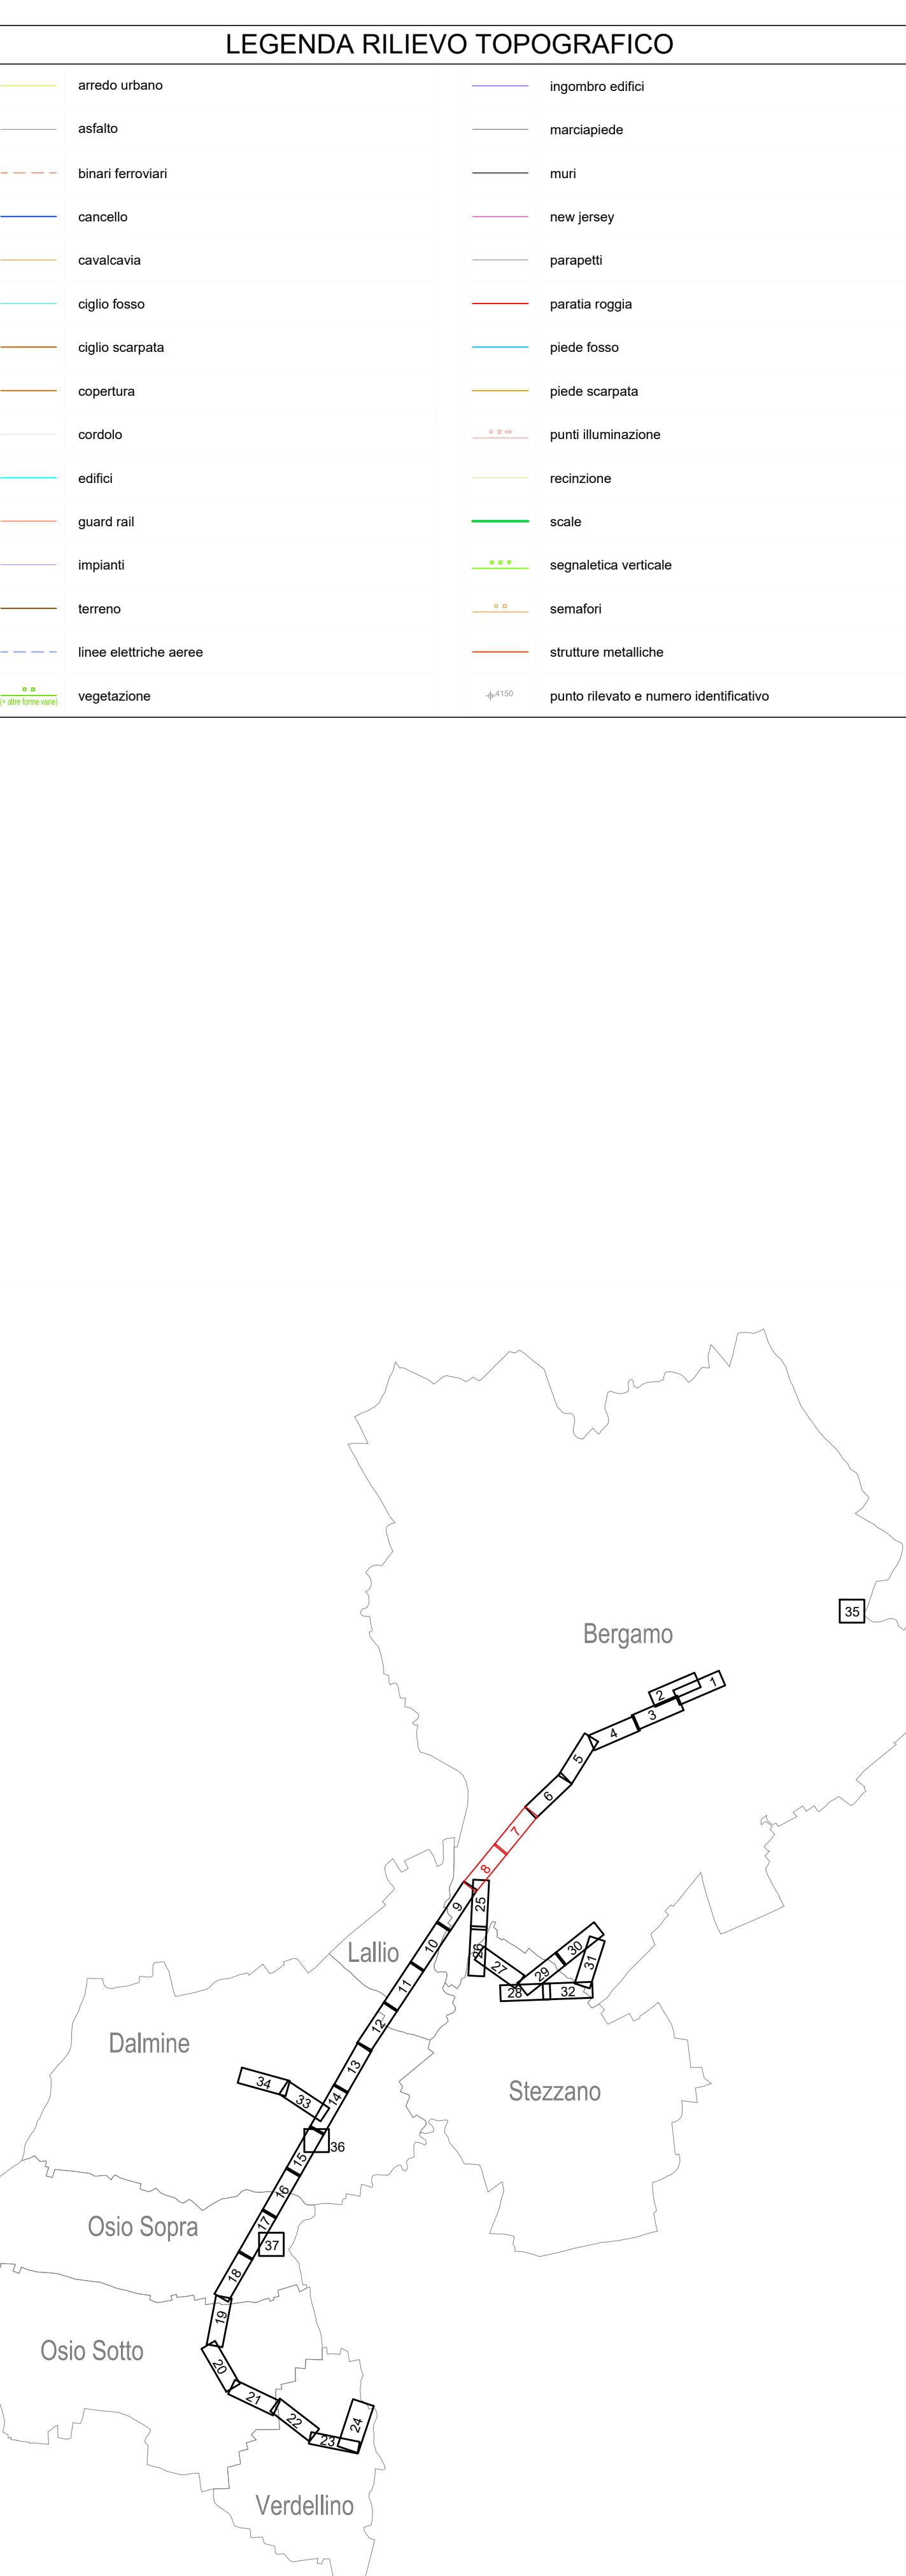

LEGENDA RILIEVO TOPOGRAFICO	
areo urbano	ingombri edifici
asfalto	marciapiede
binari ferroviari	muri
cancello	new jersey
cavalcavia	panetteri
ciglio fosso	parata roggia
ciglio scarpata	piede fosso
copertura	piede scarpata
cordolo	punti illuminazione
edifici	reclzone
guard rail	scale
impianti	segnaletica verticale
terreno	semifori
linee elettriche aeree	strutture metalliche
	punto rilevato e numero identificativo