


Inquadramento 11



Inquadramento 12

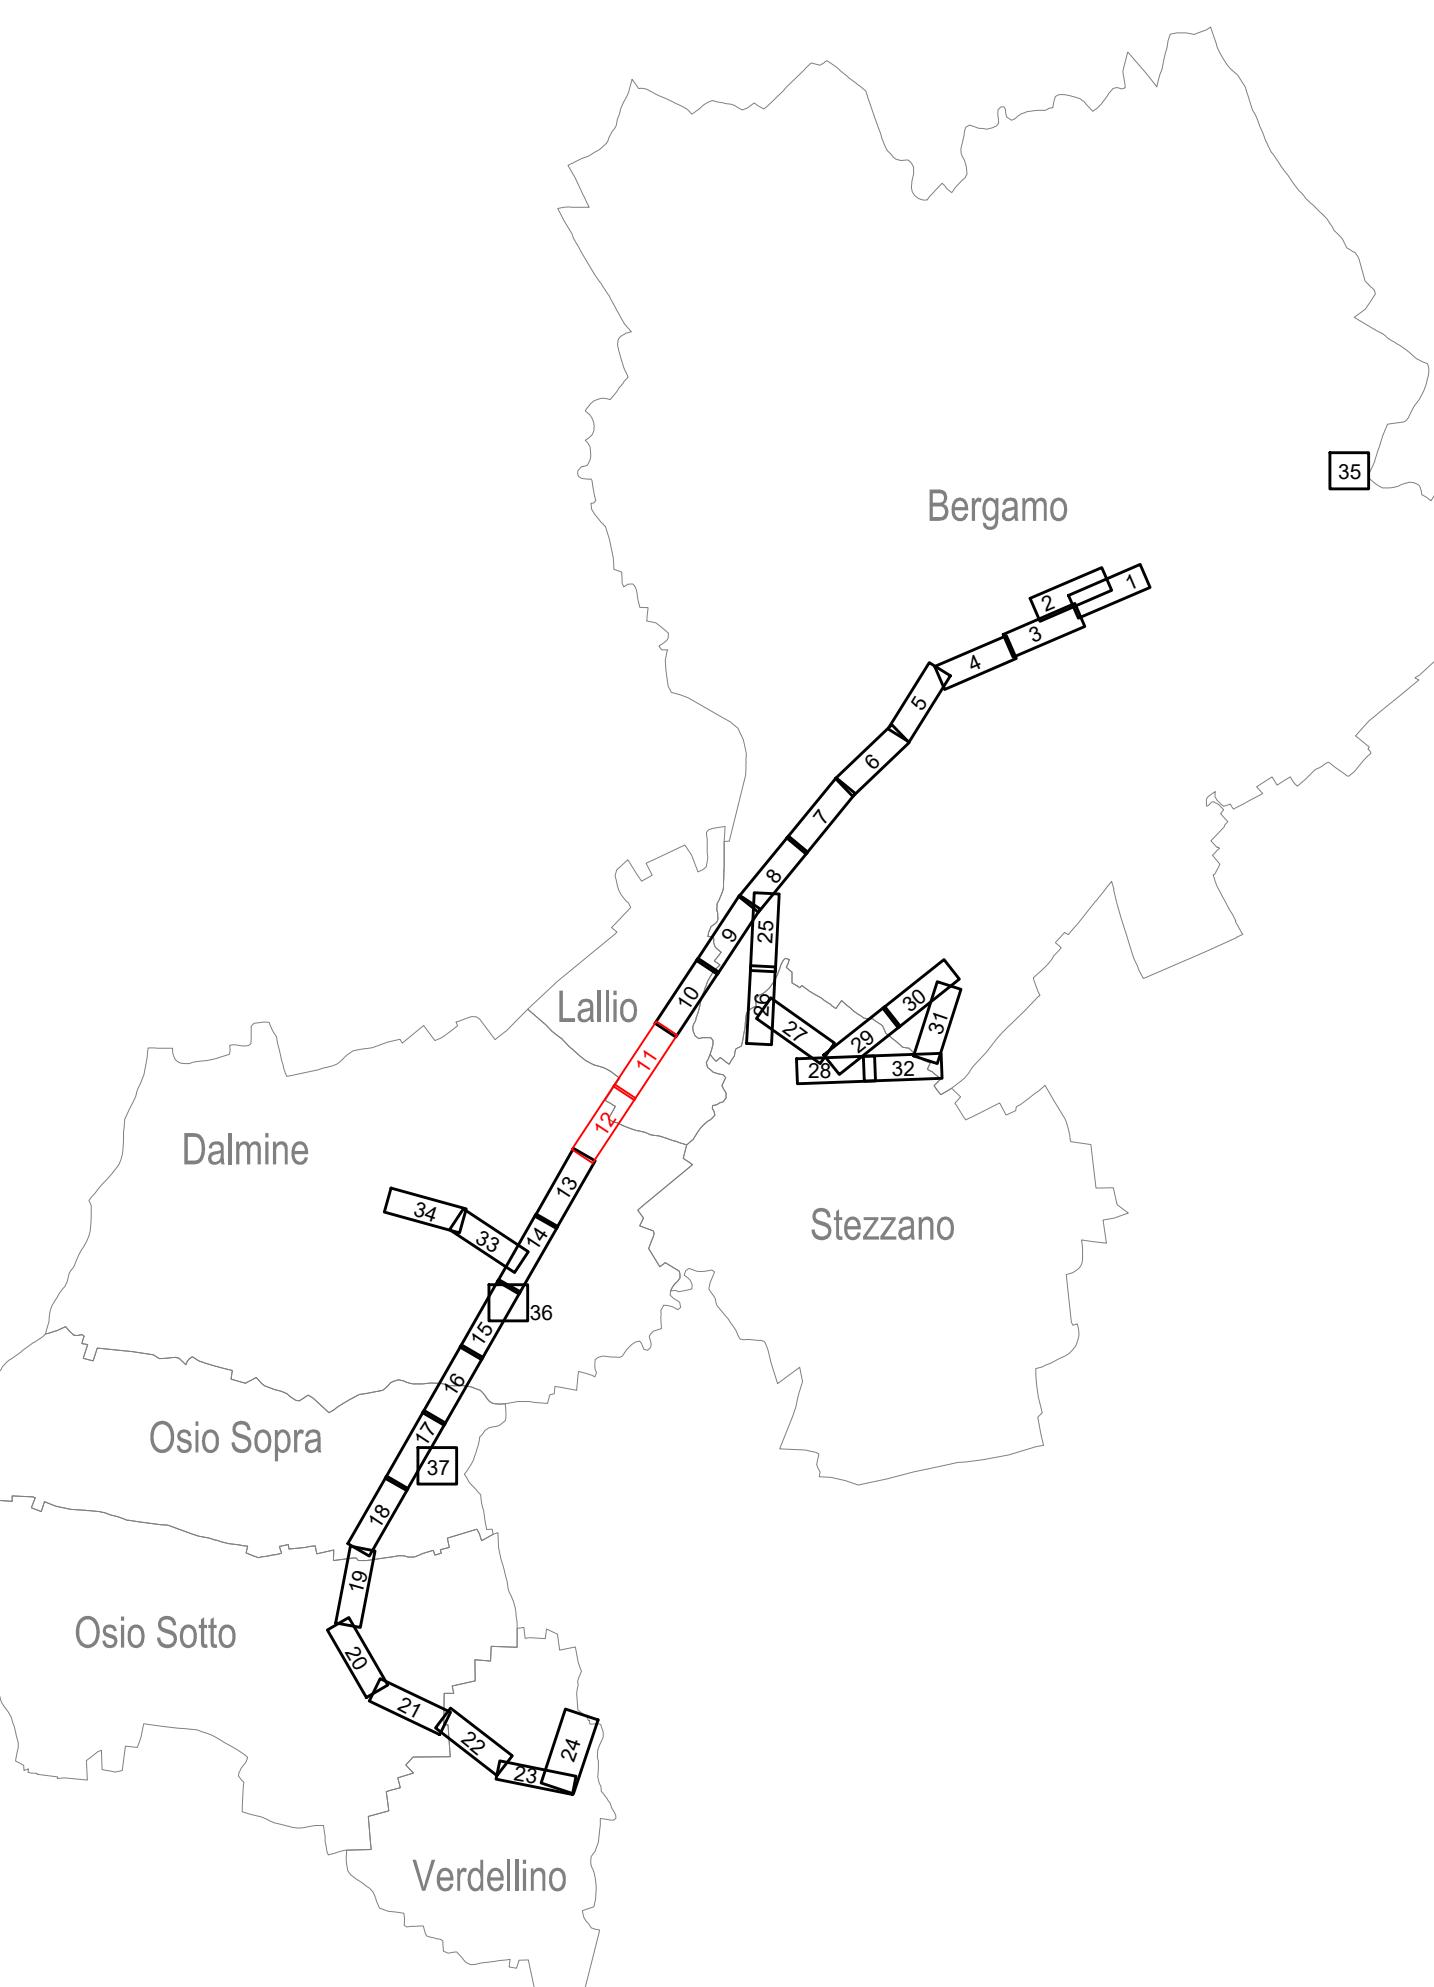

Via Gleno, 13 - 24125 Bergamo (BG)

APPALTATORE	Vitali S.p.A. via Lombardia 2/A 20068 -Peschiera Borromeo (MI)	Mandanti:  Artelia Sas Rue Simone Veil 16 93400 Saint-Ouen-sur-Seine (France)	 ERREGI Piazza del Viminale 14 00184 Roma (RM)
-------------	---	--	---

<p>PROGETTISTI Capogruppo/mandataria:</p> <p>ARTELIA Passion & Solutions Italia</p>	<p>Artelia Italia S.p.A. Piazza G. Marconi 25 00144 - Roma (RM)</p>	<p>studioCARRARA ARCHITETTURA INGENIERIA <i>Dream builders</i></p> <p>Pide Via Fosse 13 36063 Marostica (VI)</p> <p>PINI SMART ENGINEERING</p>
--	--	---

IL PROGETTISTA		IL PROGETTISTA E RESPONSABILE DELL'INTEGRAZIONE		IL RESPONSABILE UNICO DEL PROCEDIMENTO	
Ing. Mauro Massi		Ing. Marco Gonella		Ing. C. Rita Donato	
B	Gennaio 2024	REVISIONE A SEGUITO RICEZIONE OSSERVAZIONI VERIFICATORI	Pier Valerio Botti	Alessandro Bizioli	Marco Gonella
A	Ottobre 2023	EMISSIONE	Luca Gualandris	Alessandro Bizioli	Marco Gonella
	DATA	TIPO DI EMISSIONE	REDATTO	CONTROLLATO	APPROVATO/AUTORIZZATO

Indirizzo nuovo stato di fatto - Inquadramento 11 C 12
Via Provinciale - Lallio (BG)
Strada provinciale ex-SS525 del Brembo - Dalmine (BG)