


Inquadramento 33

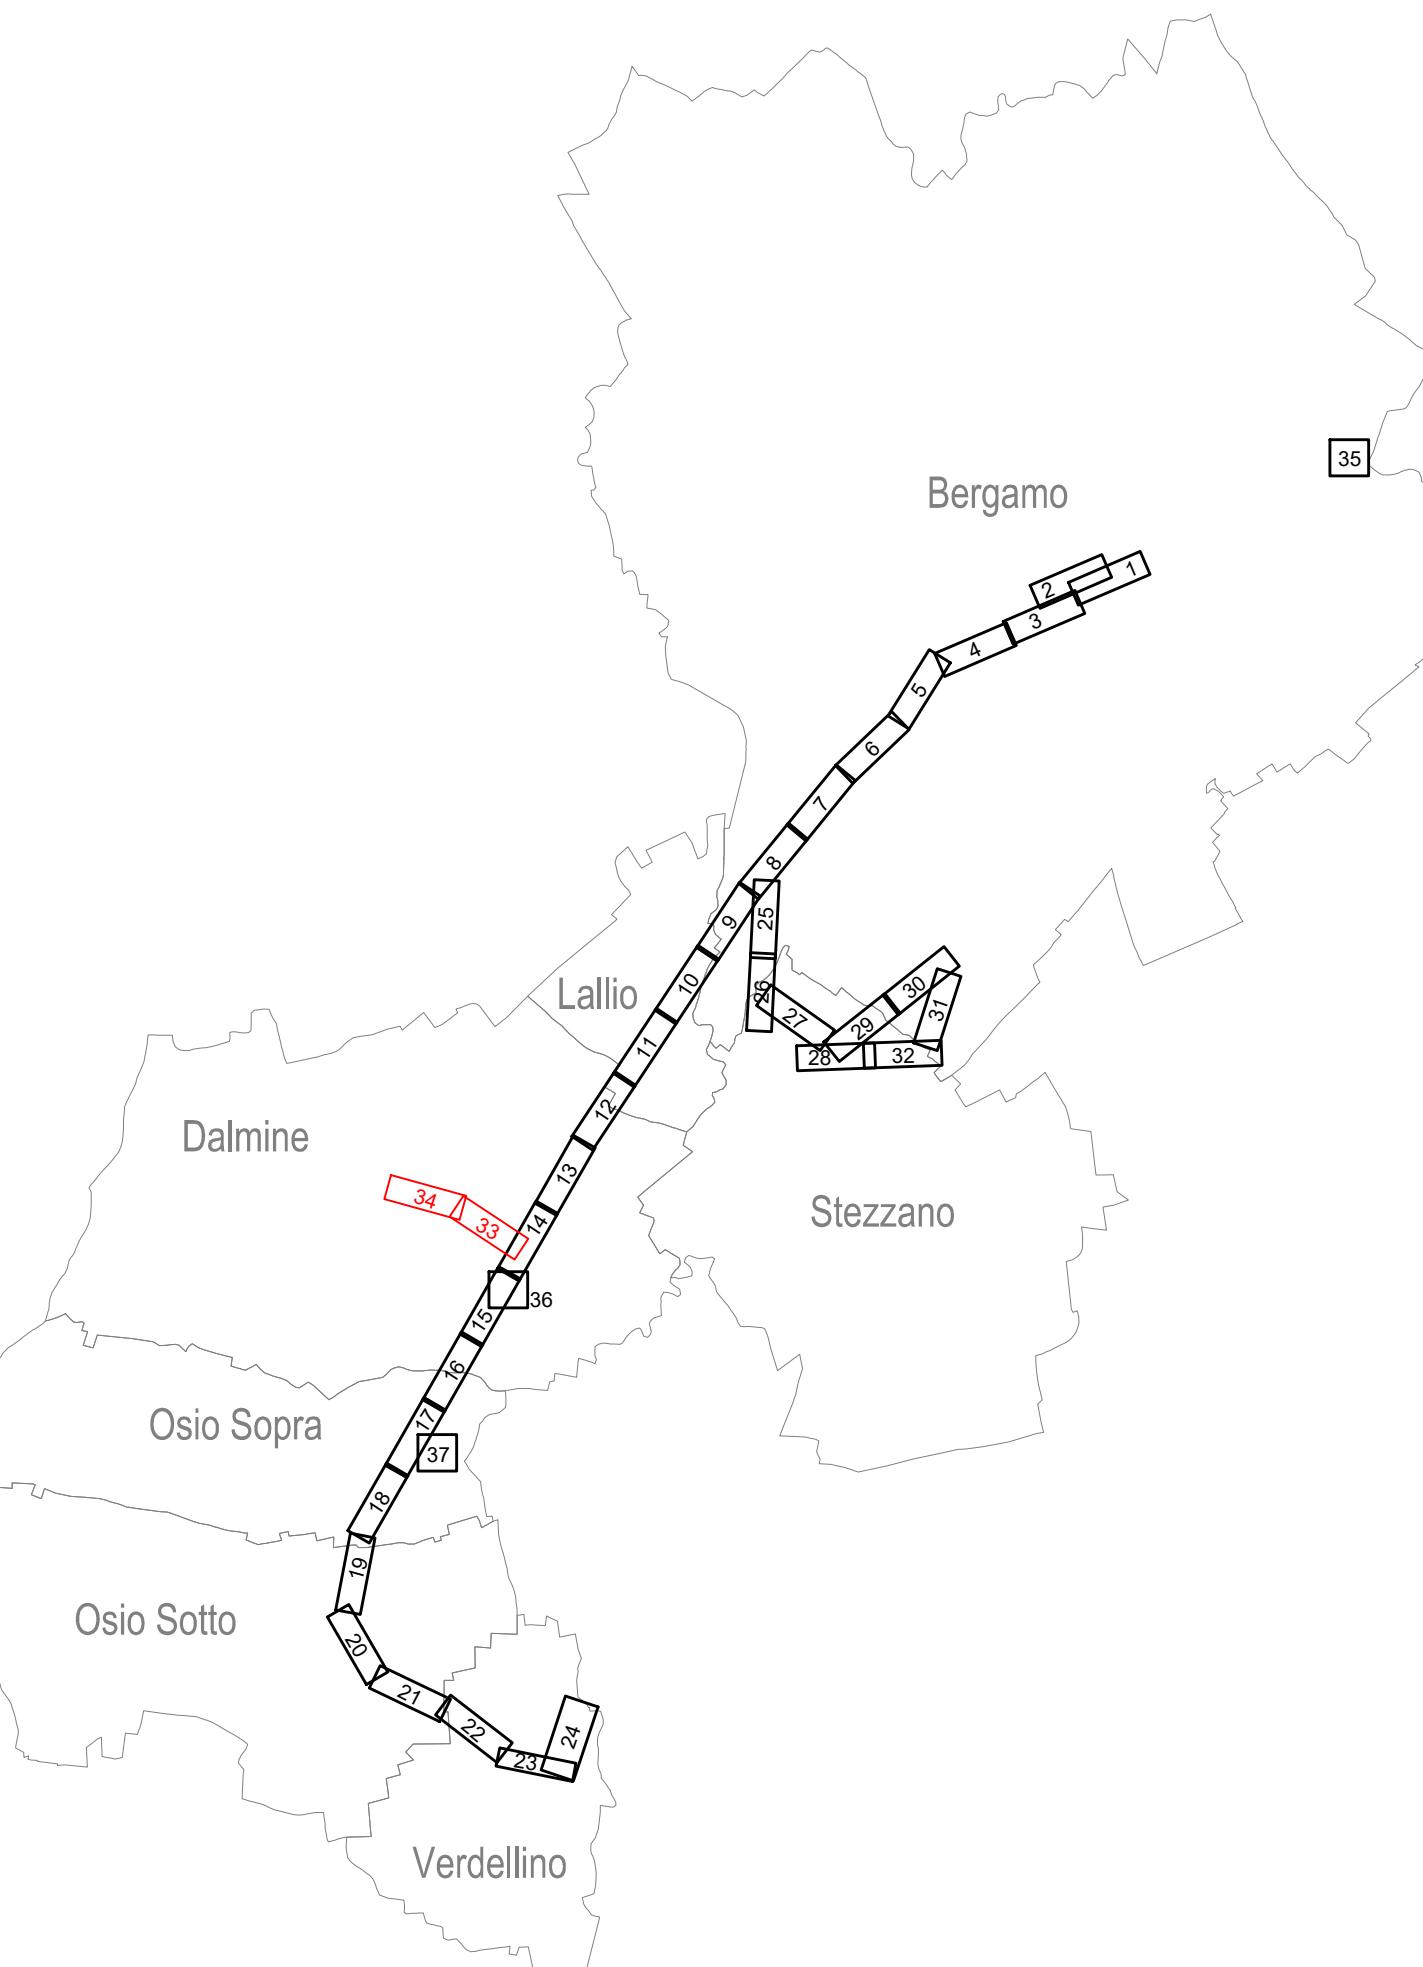


Inquadramento 34



 **Finanziato
dall'Unione europea**
NextGenerationEU

 **Ministero
delle Infrastrutture
e dei Trasporti**

  **Italiadomani**
PIANO NAZIONALE
DI RIPRESA E RESILIENZA

 **Regione
Lombardia**

 **PROVINCIA
DI BERGAMO**

 **BERGAMO
CITTÀ DEI MILLE**
CITTÀ DEI MILLE

Finanziato dall'Unione Europea - Next Generation EU - Trasporto rapido di massa - Misura M2C2 - 4.2 del PNRR

REALIZZAZIONE DI UN SISTEMA E-BRT TRA I COMUNI DI BERGAMO, DALMINE E VERDELLINO

PROGETTO DEFINITIVO

CUP: H11B21006730001 - CIG: 9562909A25

<p>PROGETTISTI Capogruppo/mandataria:</p> 	<p>Artelia Italia S.p.A. Piazza G. Marconi 25 00144 - Roma (RM)</p>	<p>STUDIO CAVRÀ ARCHITETTURA INGENIERIA <i>Dream builders</i> Via T. Tasso 89 24121 - Bergamo (BG)</p>
	<p> Pide Via Fosse 13 36063 Marostica (VI)</p>	

Passion & Solutions Italia		 SMART ENGINEERING	via Cavour 2 22074 - Lomazzo (CO)
IL PROGETTISTA Ing. Mauro Massi		IL PROGETTISTA E RESPONSABILE DELL'INTEGRAZIONE Ing. Marco Gonella	IL RESPONSABILE UNICO DEL PROCEDIMENTO Ing. C. Rita Donato
B	Gennaio 2024	REVISIONE A SEGUITO RICEZIONE OSSERVAZIONI VERIFICATORI	Pier Valerio Botti
A	Ottobre 2023	EMISSIONE	Luca Gualandris
			Alessandro Bizioli
			Marco Gonella

DATA	TIPO DI EMISSIONE	REDATTO	CONTROLLATO	APPROVATO/AUTORIZZATO
10/09/2023	PIANO METRICO	GIACINTO SARTORI	GIACINTO SARTORI	GIACINTO SARTORI

IDENTIFICAZIONE ELABORATO												SCALA: 1:500
Commissa	Lotto	Fase	Tratto	Tipo doc.	Disciplina / WBS 1-2						Progressivo doc	Revisione
B 2 3 D	0 0	D	0 0	P 8	R	T	B	R	C	5	0 1 8	B