


LEGENDA RILIEVO TOPOGRAFICO	
arredo urbano	ingombro edifici
asfalto	marciapiede
binari ferroviari	muri
cancello	new jersey
cavalcavia	parapetti
ciglio fossi	parata roggia
ciglio scarpata	piede fossi
copertura	piede scarpata
cordolo	punti illuminazione
edifici	recinzione
guard rail	scale
impianti	segnaletica verticale
terreno	semafori
linee elettriche aeree	strutture metalliche
zona fermezza	punto rilevato e numero identificativo

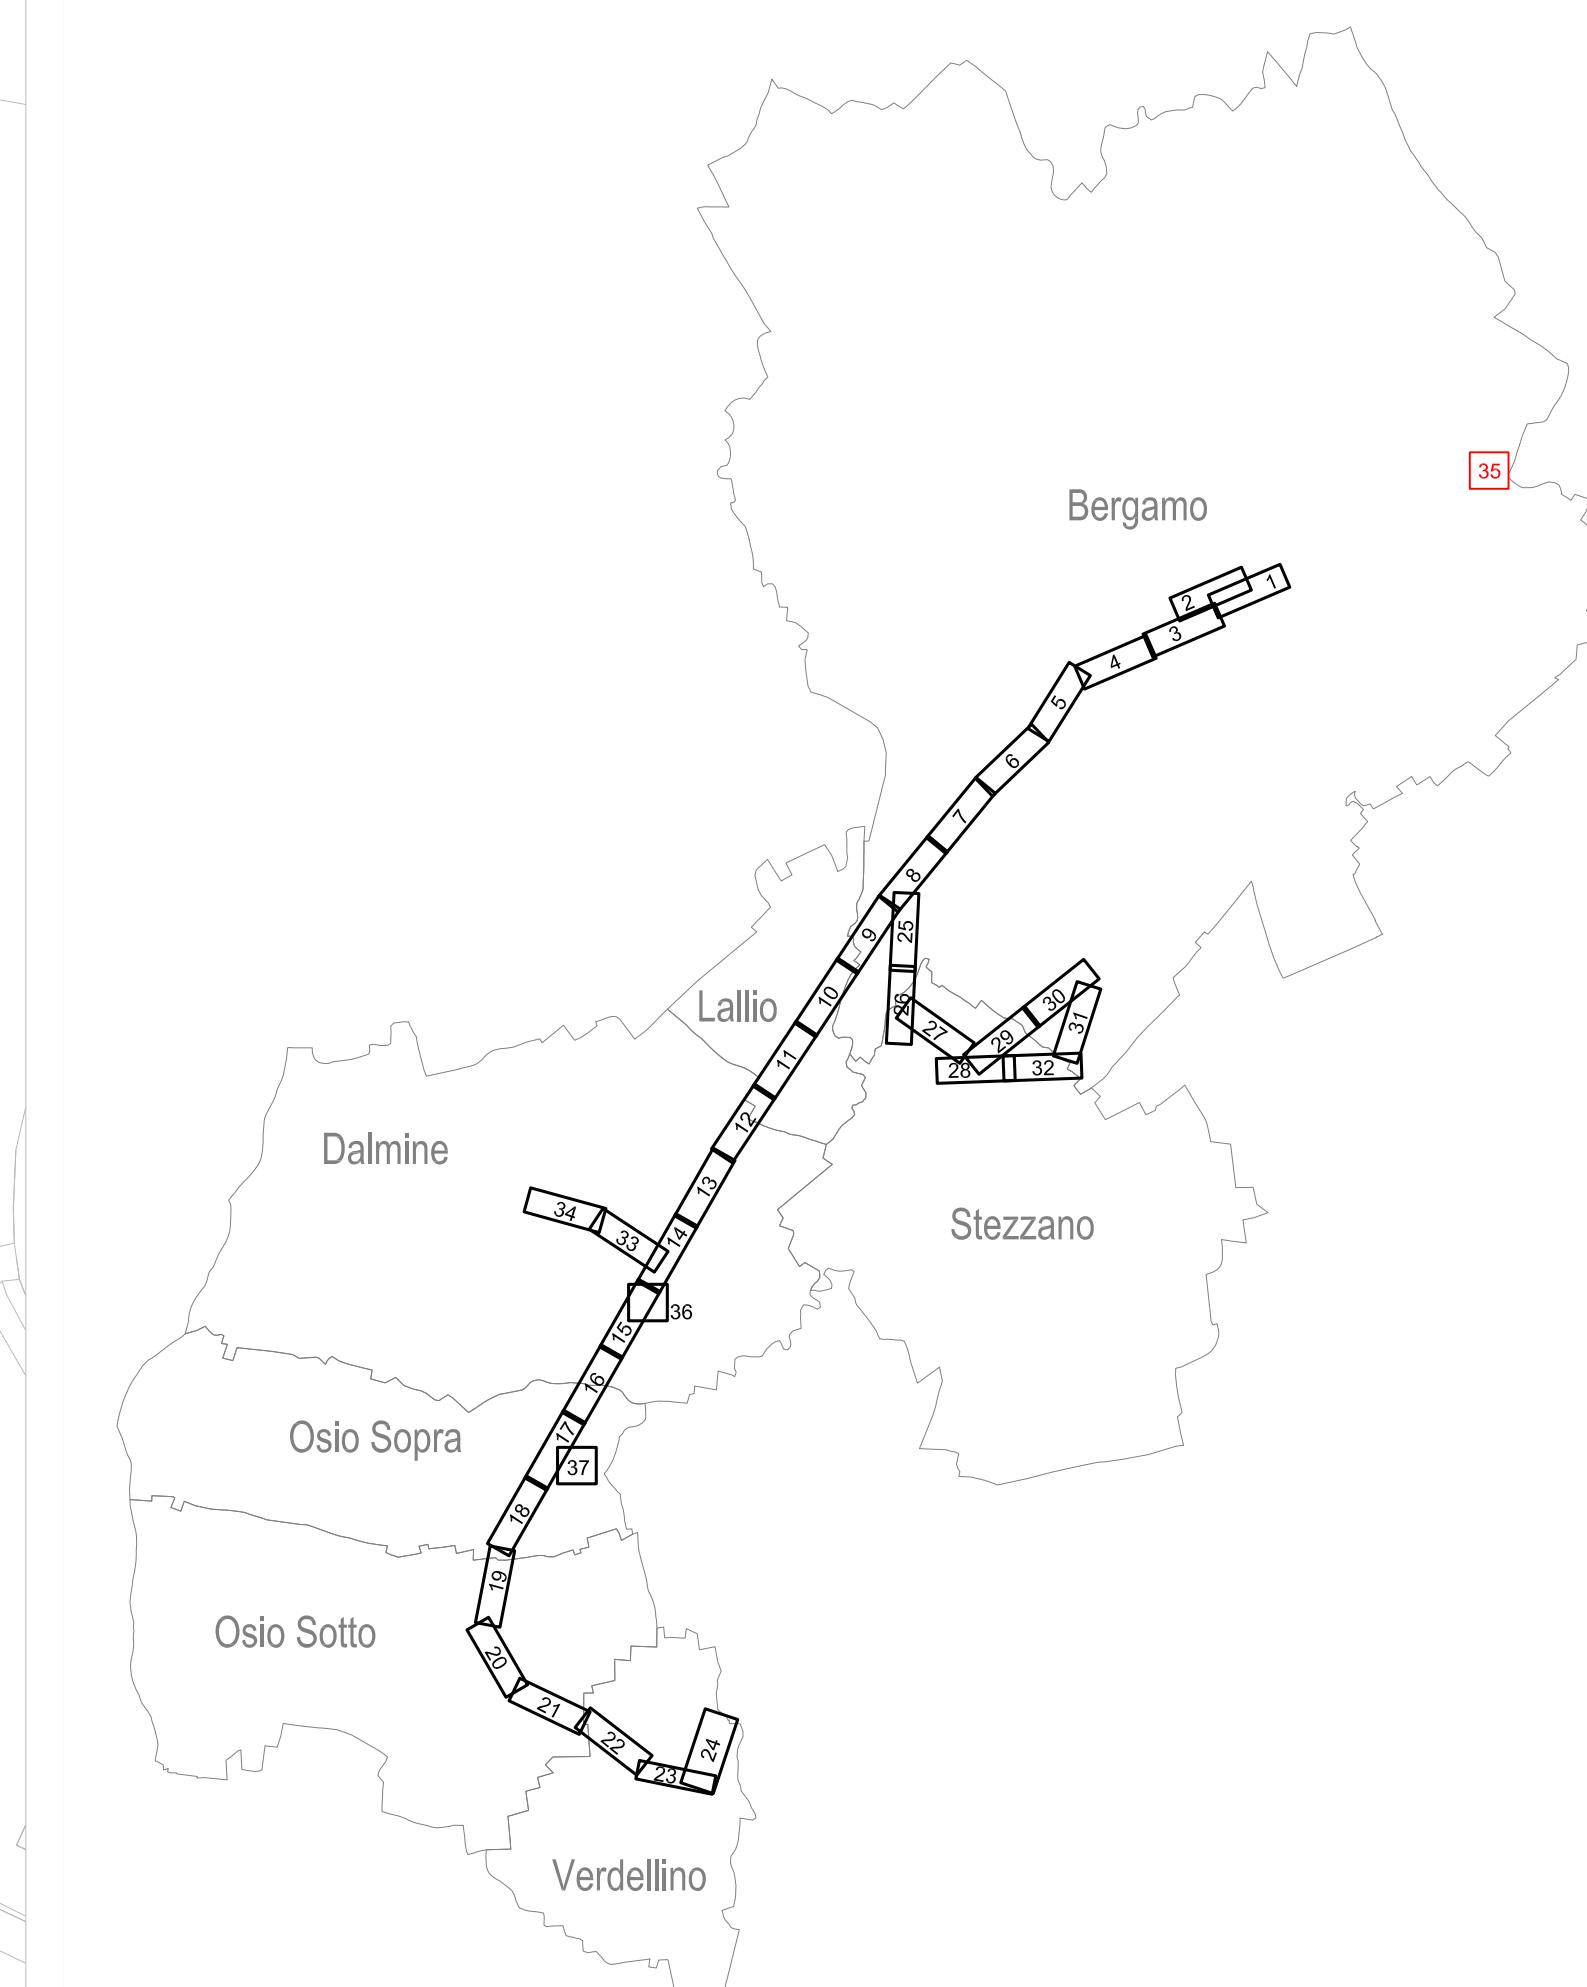

Finanziato dall'Unione europea NextGenerationEU	Ministero delle Infrastrutture e dei Trasporti	Italiadomani	Regione Lombardia	Provincia di Bergamo
Prodotto dall'Unione Europea - Transporto rapido di massa - Mura MC2 - 4.2 del PNRR				
SOGGETTO ATTUATORE DI PRIMO NIVELLO				
 BERGAMO CITTÀ DEL MILLE COMUNE DI BERGAMO COMUNE DI BERGAMO Piazza Giacomo Matteotti, 27 - 24122 Bergamo (BG)				
SOGGETTO ATTUATORE DI SECONDO NIVELLO				
 ATB ATB Mobilità s.p.a. Via Gleno, 13 - 24125 Bergamo (BG)				
REALIZZAZIONE DI UN SISTEMA E-BRT TRA I COMUNI DI BERGAMO, DALMINE E VERDELLINO PROGETTO DEFINITIVO CUP: H1B21006730001 - CIG: 9562909425				
APPALATTORE  Vitali S.p.A. via Lombardia 2/A 20068 - Peschiera Borromeo (MI)				
PROGETTISTI Cogiprogettista:  Artelia Italia S.p.A. Piazza G. Marconi 25 00144 - Roma (RM)				
IL PROGETTISTA Ing. Mauro Massi				
IL PROGETTISTA E RESPONSABILE DELL'INTEGRAZIONE Ing. Marco Gonella				
IL RESPONSABILE UNICO DEL PROGETTO Ing. C. Rita Donato				
B	Gennaio 2024	REVISIONE A SEGUIMENTO RICEZIONE OSSERVAZIONI VERIFICATORI	Pier Valerio Botti	Alessandro Bizzoli
A	Ottobre 2023	EMISSIONE	Luca Guidalris	Marco Gonella
REV	DATA	TIPO DI EMISSIONE	REDATTO	CONTROLLATO
				APPROVATO/AUTORIZZATO
4.9 RILIEVI TOPOGRAFICI Planimetria rilievo stato di fatto - Inquadramento 35 deposito di BERGAMO Via B. Berenson - Bergamo (BG)				
IDENTIFICAZIONE ELABORATO Commissario: B 2 3 D 0 0 D 0 0 P 8 R T B 				
Fase: C 1 0 R C 1 0 1 9 B 1 500 Traetto: 0 0 Discipline / WBS 1-2: 0 0 Progressivo doc: 0 1 9 B 1 500 Revisione: 0 0				