
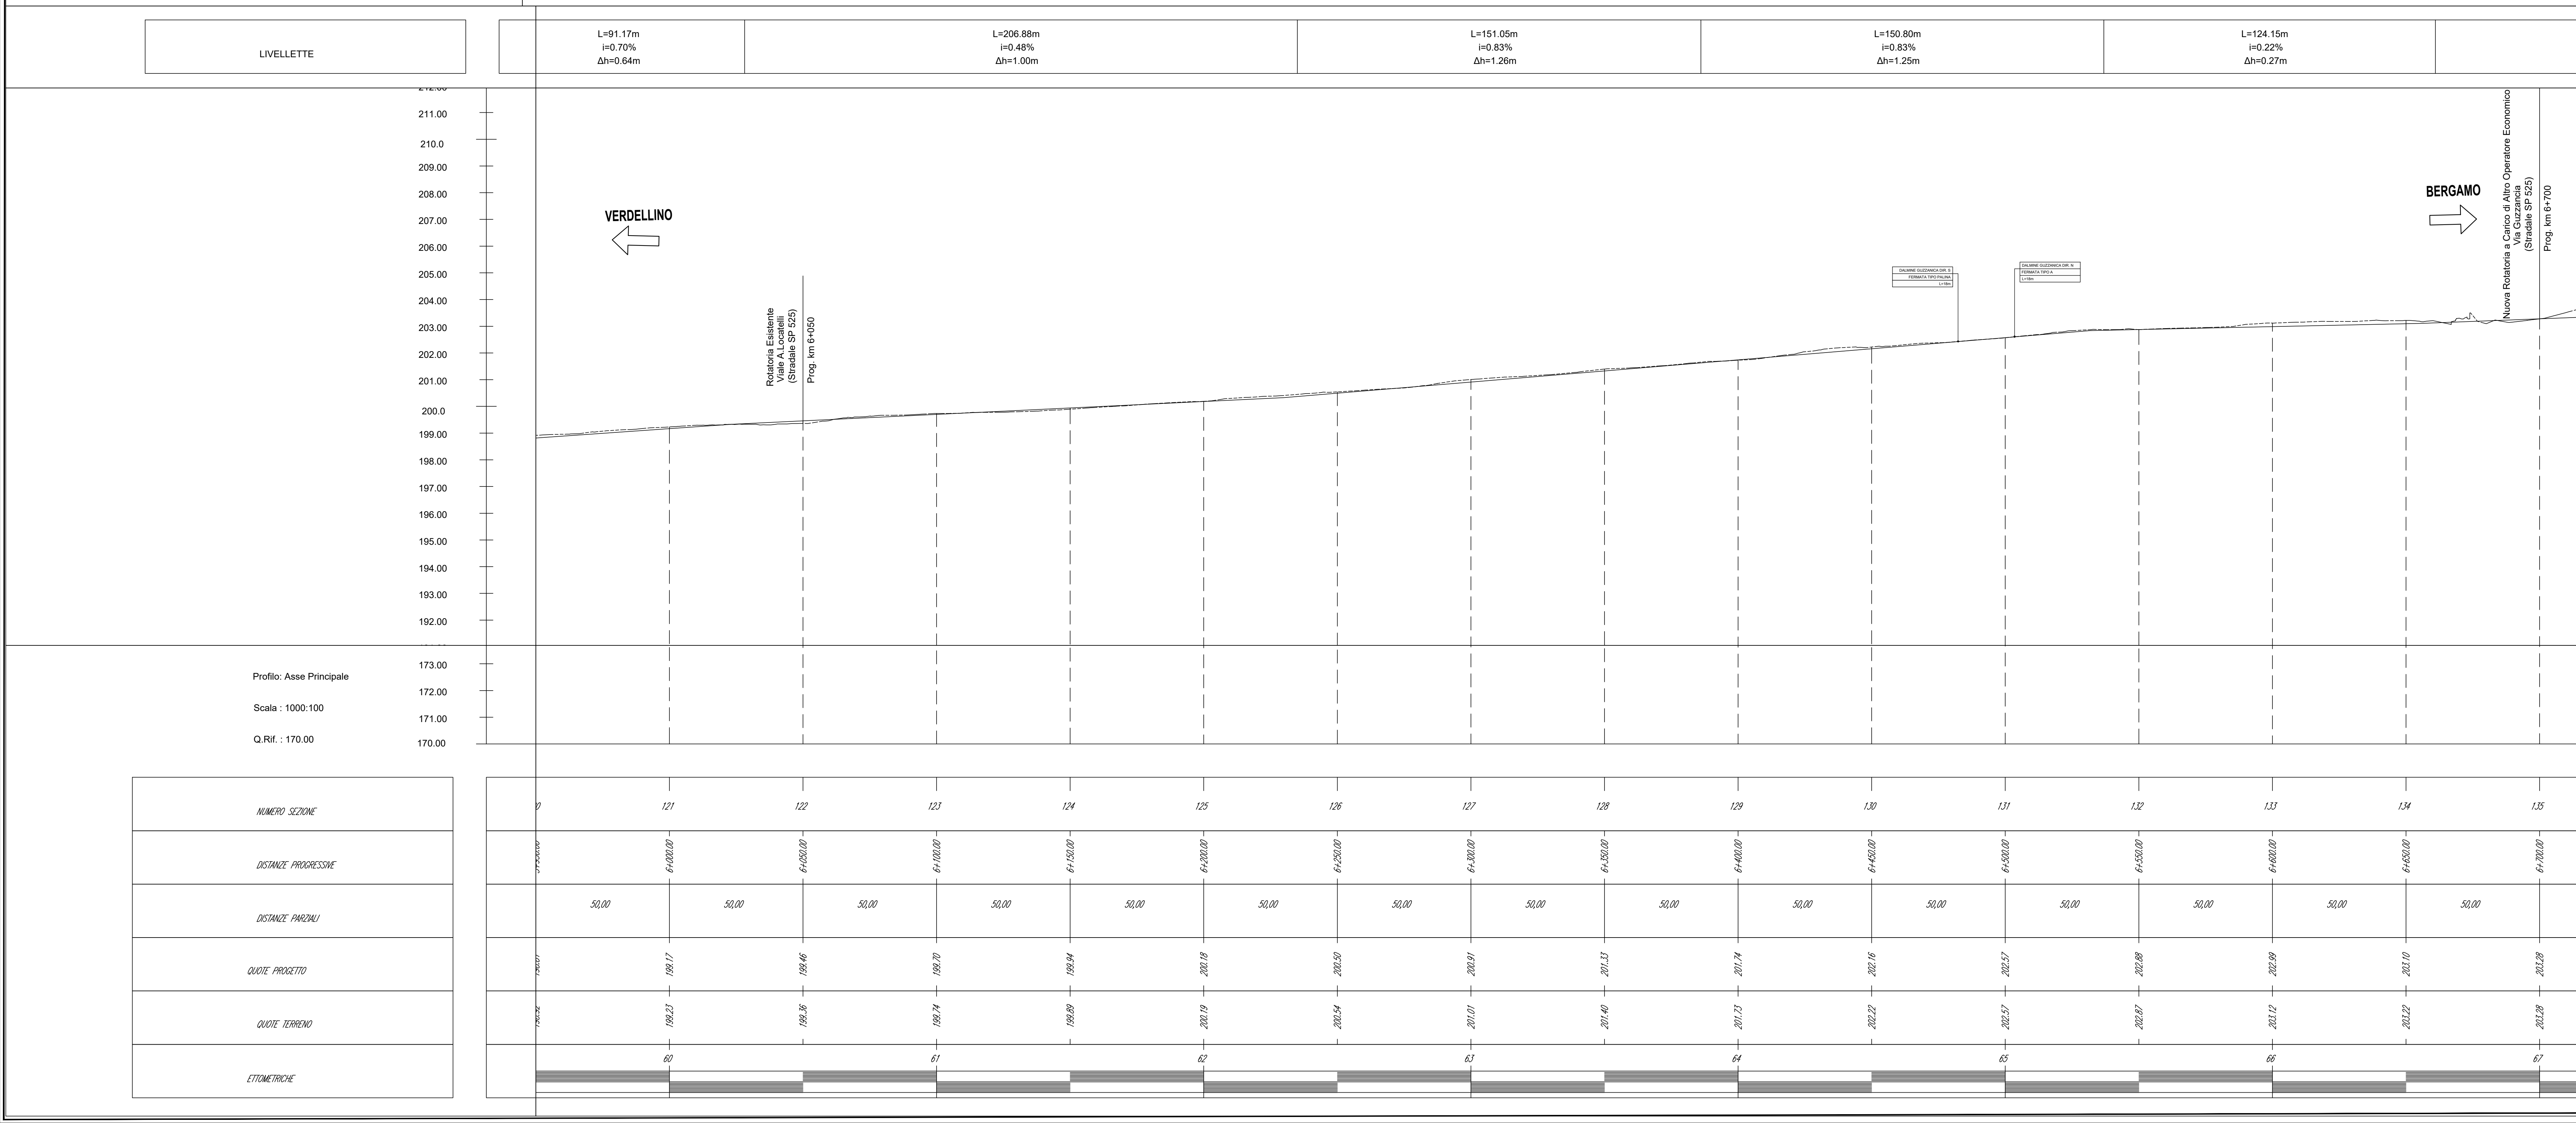


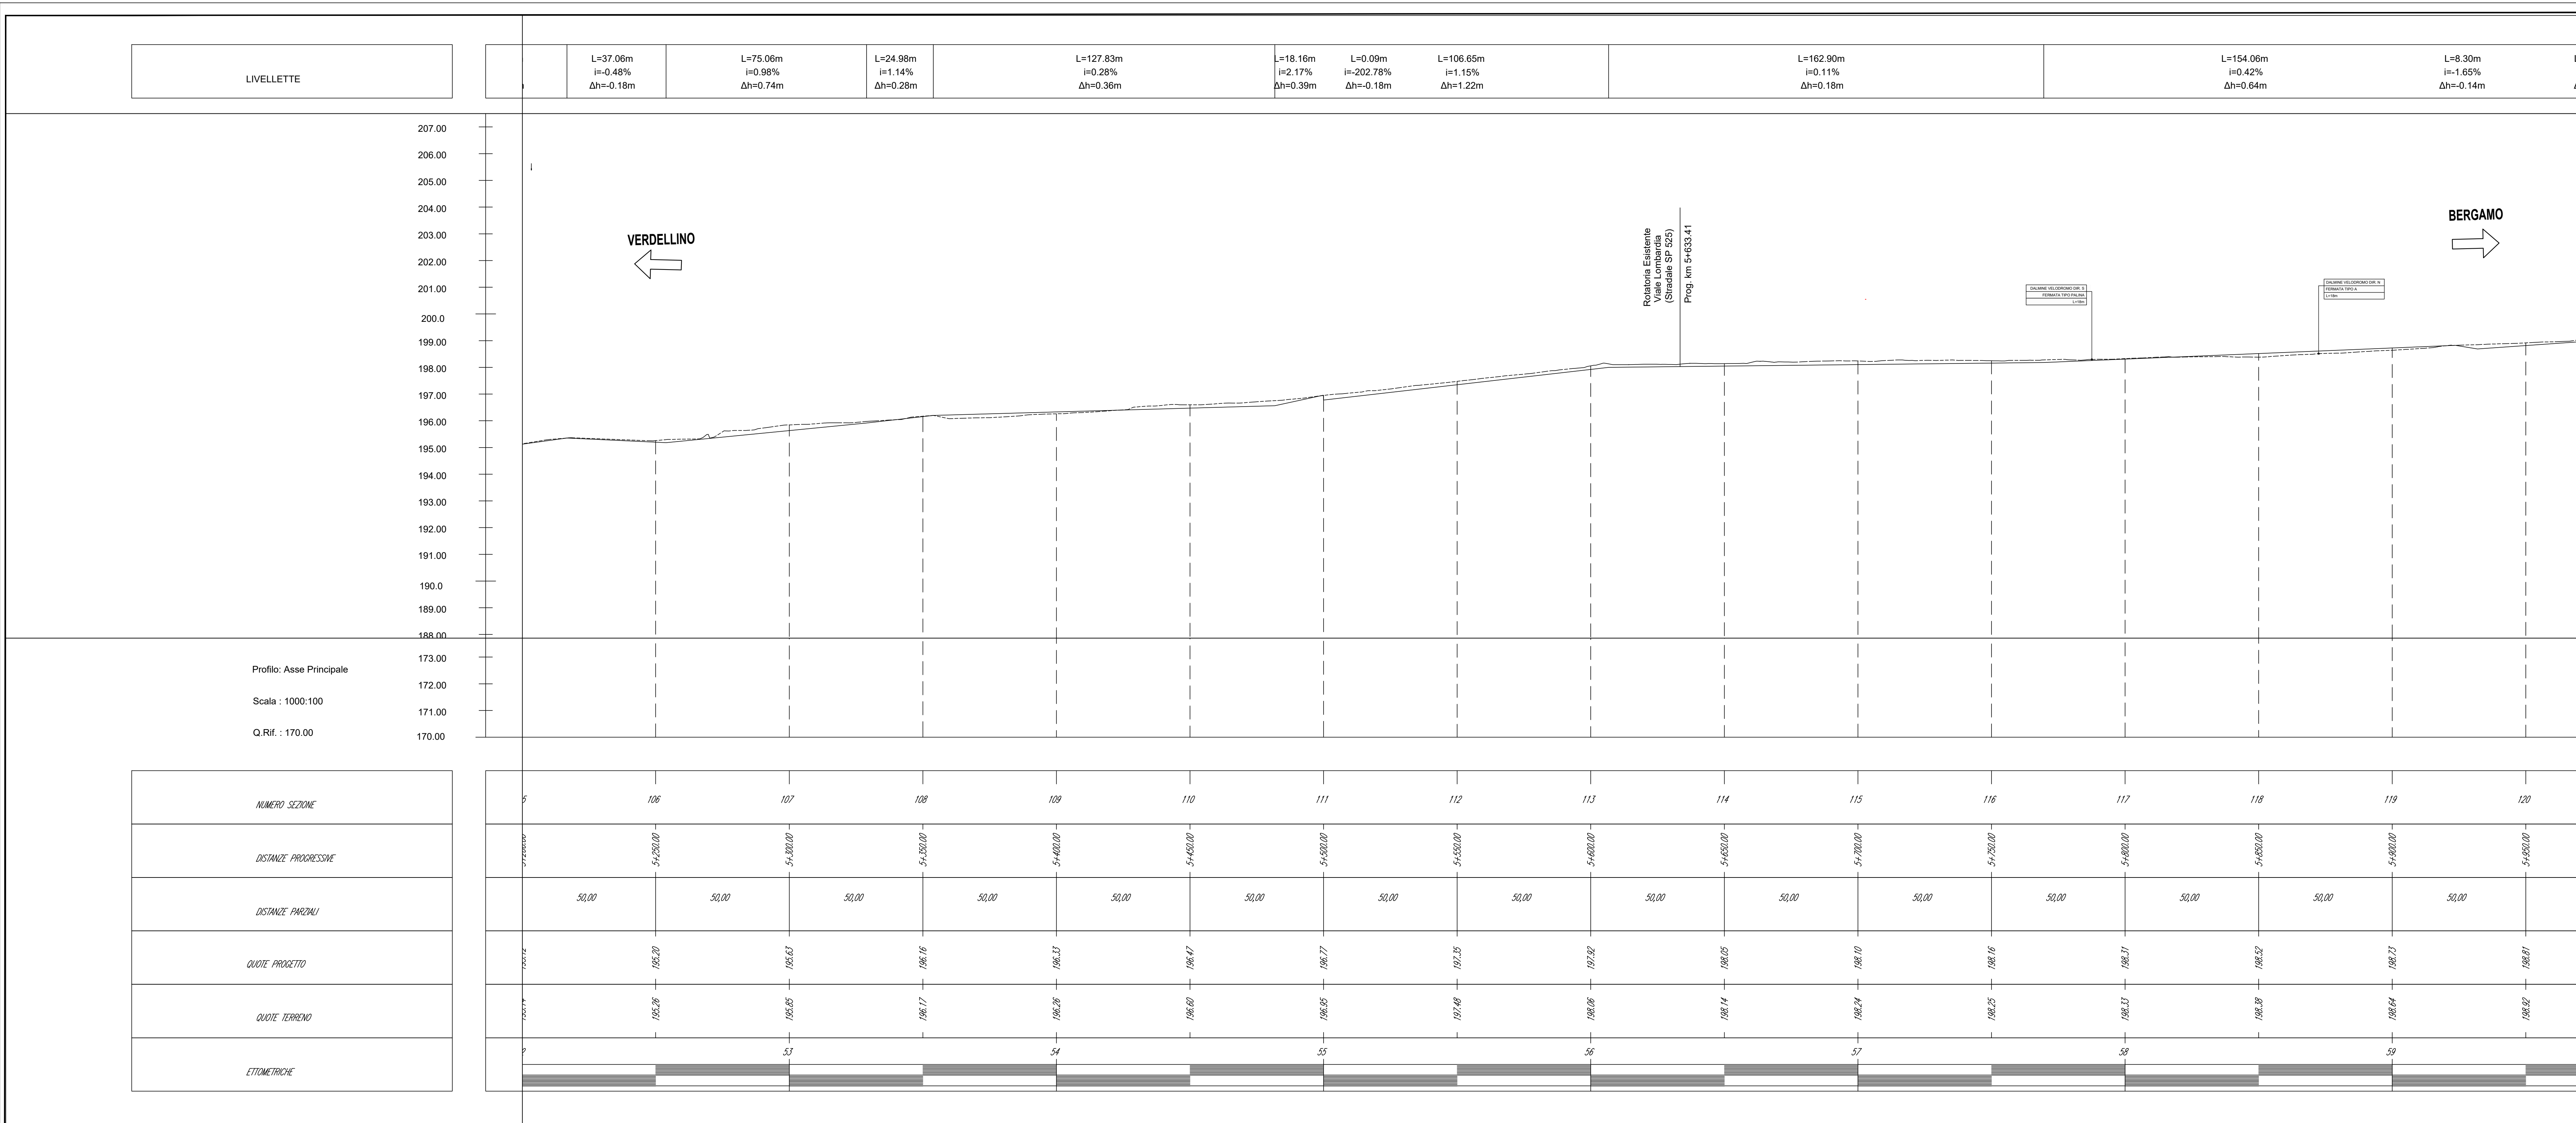

 Fondo di Sviluppo Regionale l'Unione europea l'investimento	 Repubblica Italiana Ministero delle Infrastrutture e dei Trasporti	 Italianadomani SPANFONDI.IT	 Regione Lombardia
Finanziato dall'Unione Europea - Next Generation EU - Trasporti europei e risorse - Risorse SDC2 - 4.2 del PNRR			
 COMUNE DI BERGAMO COMUNI DI VERDELLINO Piazza Giacomo Matteotti, 27 - 24122 Bergamo (BG)			
 ATB Mobilità S.p.A. Via Gleno, 13 - 24125 Bergamo (BG)			
REALIZZAZIONE DI UN SISTEMA E-BRT TRA I COMUNI DI BERGAMO, DALMINE E VERDELLINO PROGETTO DEFINITIVO CUP: H11B21006730001 - CIG: 0560309A25			
APPALTATORE  Vitali S.p.A. Via Lombardia 2/A 20068 -Peschiera Borromeo (MI)	Mandati:  Artelia Sas Via Sarnese 16/19 35020 Sarti-Checcato-Sarno (PD)	 ERREGI Piazza del Virinale 14 00158 Roma (RM)	 Studio Carrara Via Tasso 89 24121 - Bergamo (BG)
PROGETTISTI Capogruppo/mandatario:  Artelia Italia S.p.A. Piazza G. Marconi 25 00144 - Roma (RM)	 Pido Via Fosca 13 36063 Marostica (VI)	 Pini Via Garzanti 2 22074 - Lezzeno (CO)	
IL PROGETTISTA	IL PROGETTISTA E RESPONSABILE DELL'INTEGRAZIONE	IL RESPONSABILE UNICO DEL PROCEDIMENTO	
Ing. Arch. Giovanni Zallocco	Ing. Marco Gonella	Ing. Rita Donato	
A Novembre 2023 EMISSIONE	Sentenza	Conte	Zallocco
REV DATA	TIPO DI EMISSIONE	RISULTATO	APPROVATO/AUTORIZZATO
5.4 PROFILI DI SECONDA Asse Principale - Profilo Longitudinale - Tav.4			
IDENTIFICAZIONE ELABORATO			Progressivo d'ordine Passante
Commessa Lotto Fase Tratto Tipo dato Descrizione / WGS 1-2			S.CALA 11000 10174 NOVEMBRE 2023
B23D	01	D 00	F 7 I F B R 0 5
0 0 4			0 0 4 A