




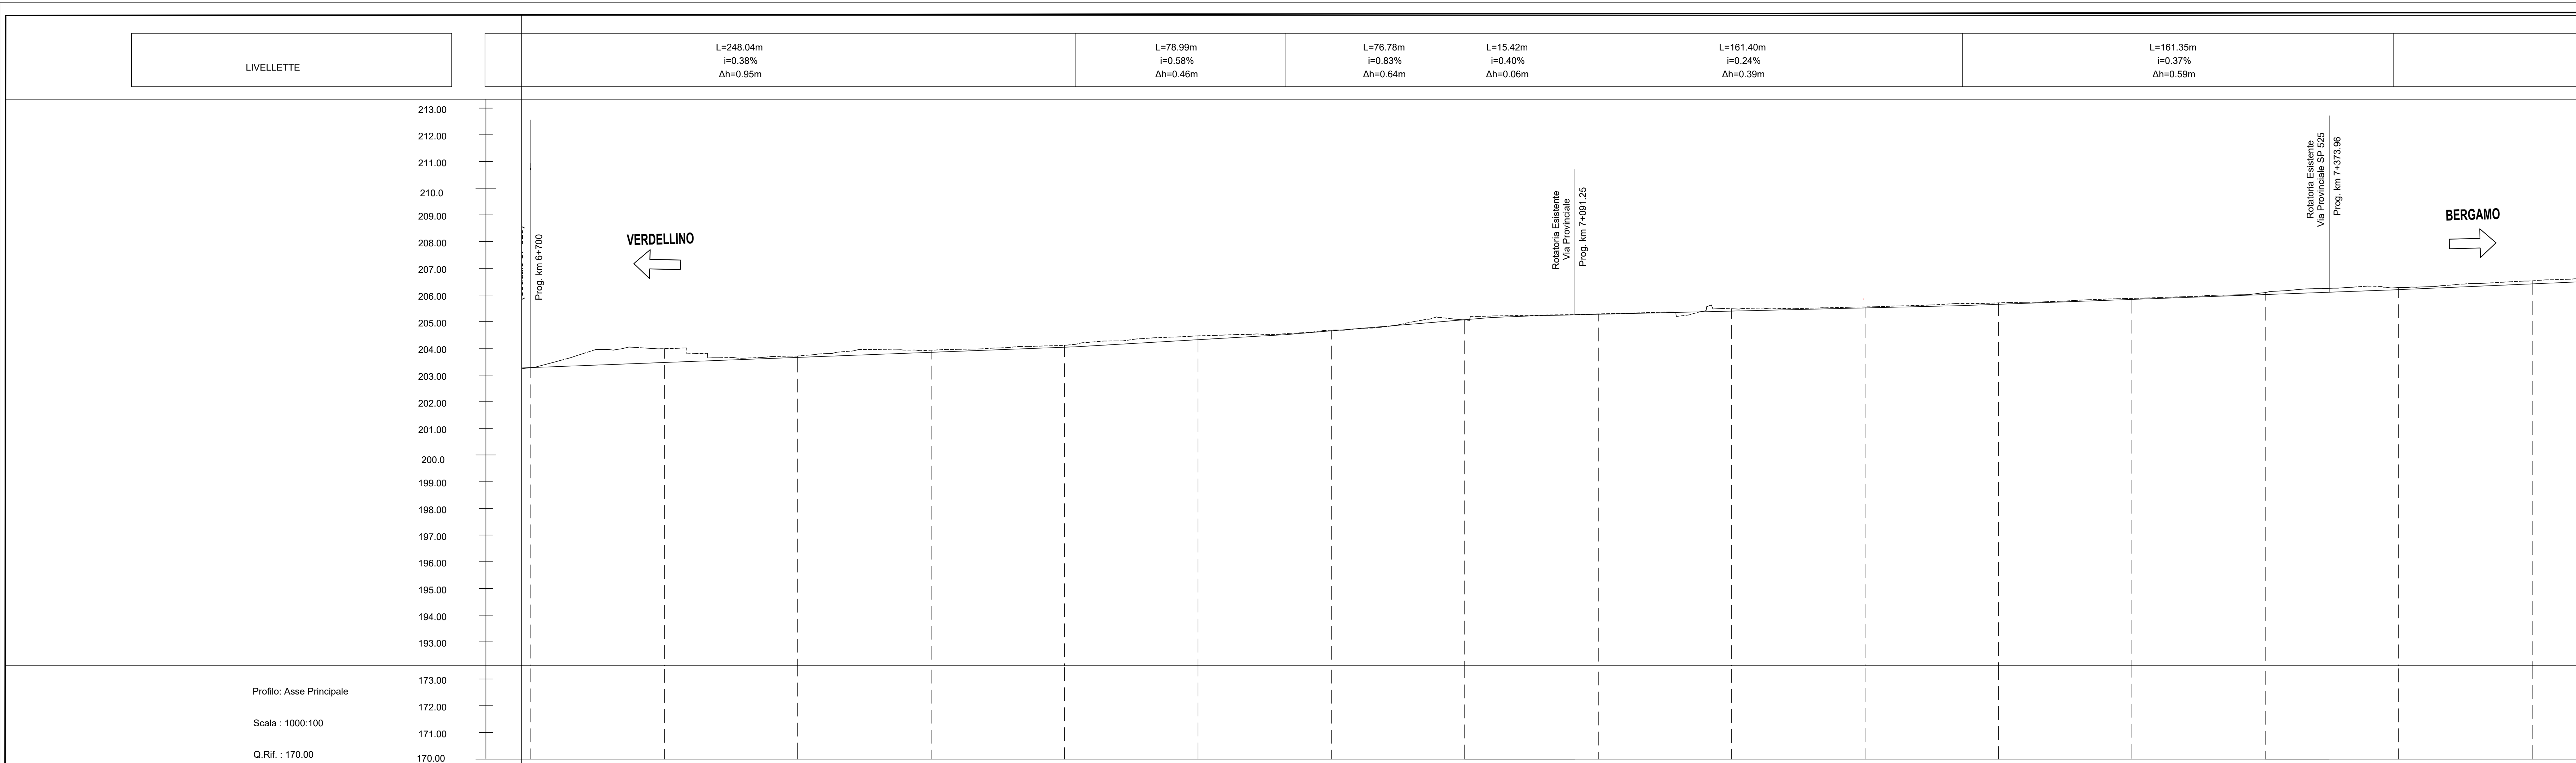

NUMERO SEZIONE	135	136	137	138	139	140	141	142	143	144	145	146	147	148	149	150
DISTANZE PROGRESSIVE	6+700.00	6+750.00	6+800.00	6+850.00	6+900.00	6+950.00	7+000.00	7+050.00	7+100.00	7+150.00	7+200.00	7+250.00	7+300.00	7+350.00	7+400.00	7+450.00
DISTANZE PARZIALI		50.00	50.00	50.00	50.00	50.00	50.00	50.00	50.00	50.00	50.00	50.00	50.00	50.00	50.00	50.00
QUOTE PROGETTO	203.28	203.27	203.06	203.05	204.04	204.12	204.66	205.07	205.27	205.39	205.51	205.65	205.61	206.02	206.39	206.42
QUOTE TERRENO	203.28	203.09	203.71	203.53	204.17	204.47	204.68	205.08	205.29	205.48	205.55	205.70	205.87	206.08	206.29	206.53
ETOMETRICHE	67		68		69		70		71		72		73		74	

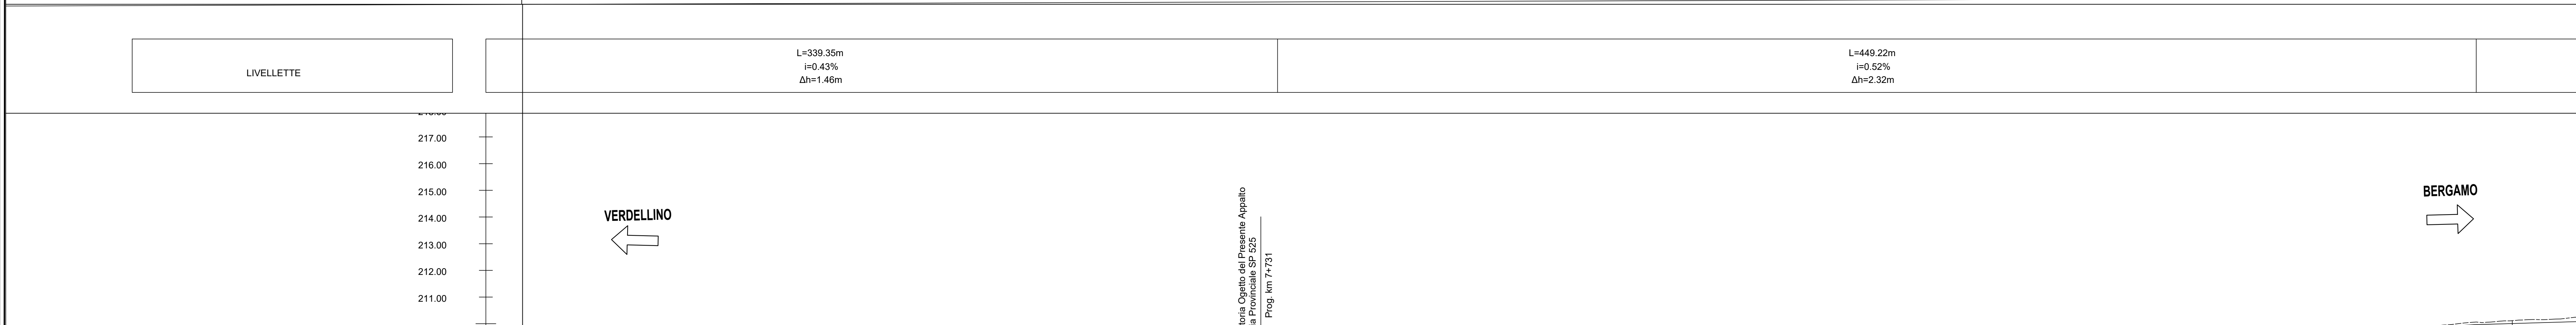

NUMERO SEZIONE	151	152	153	154	155	156	157	158	159	160	161	162	163	164	165
DISTANZE PROGRESSIVE	7+500.00	7+550.00	7+600.00	7+650.00	7+700.00	7+750.00	7+800.00	7+850.00	7+900.00	7+950.00	8+000.00	8+050.00	8+100.00	8+150.00	8+200.00
DISTANZE PARZIALI	50.00	50.00	50.00	50.00	50.00	50.00	50.00	50.00	50.00	50.00	50.00	50.00	50.00	50.00	50.00
QUOTE PROGETTO	206.63	206.84	207.06	207.27	207.49	207.71	207.97	208.23	208.49	208.75	209.00	209.26	209.52	209.78	210.07
QUOTE TERRENO	206.74	206.86	207.15	207.20	207.55	207.68	208.12	208.34	208.54	208.74	209.02	209.28	209.63	209.87	210.12
ETOMETRICHE	75		76		77		78		79		80		81		82

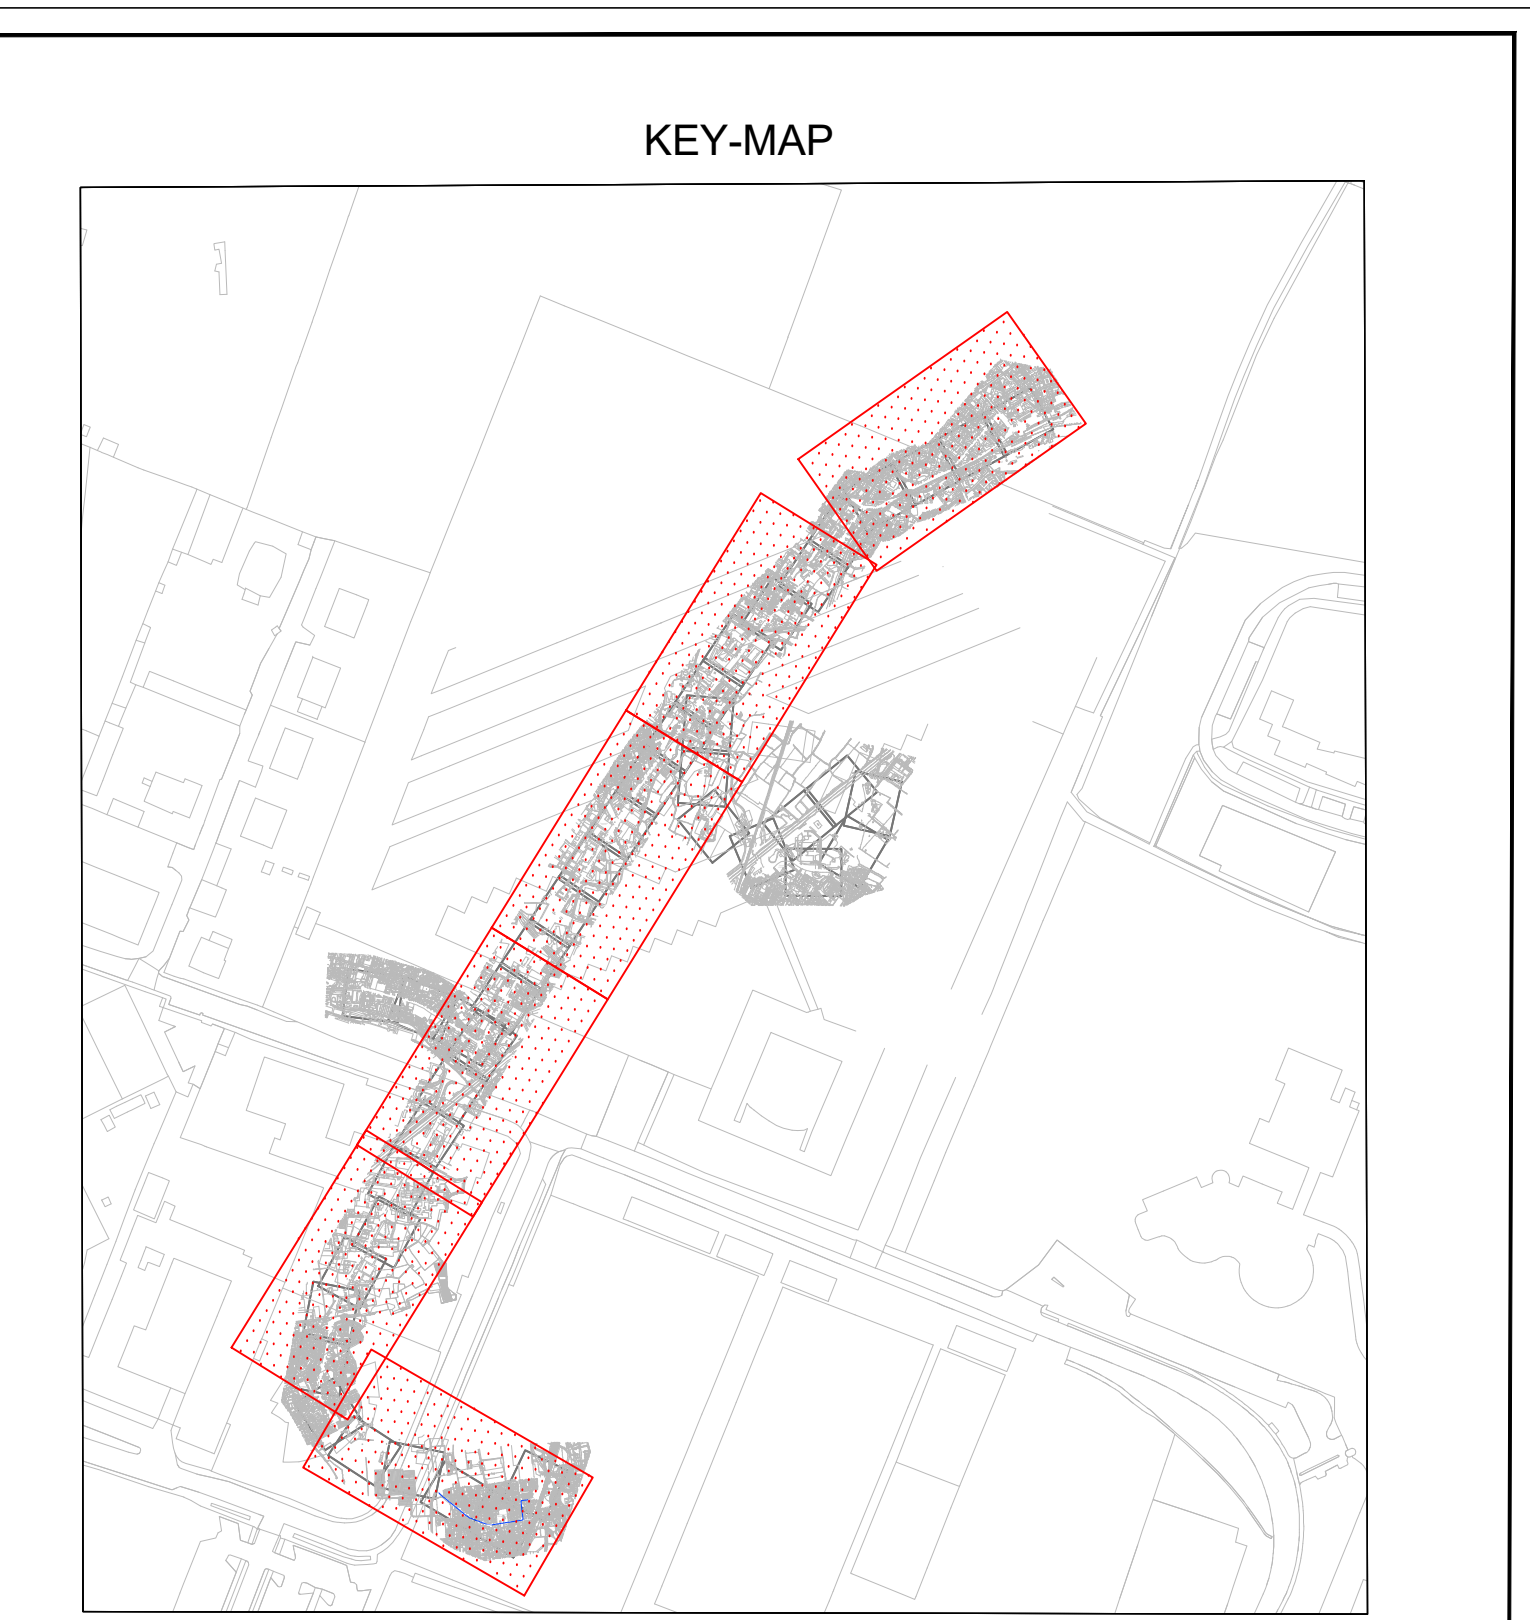

Finanziato dall'Unione europea
NextGeneration EU

Ministero delle Infrastrutture e dei Trasporti
Ministero delle Infrastrutture e dei Trasporti

Ministero della Pubblica Istruzione
Ministero della Pubblica Istruzione

Regione Lombardia
Regione Lombardia

Comune di Bergamo
Comune di Bergamo

Finanziato dall'Unione Europea - Next Generation EU - Trasporto rapido di massa - Ricerca e Sviluppo - 4.2 del PNRR

COMUNE DI BERGAMO
Piazza Giacomo Matteotti, 27 - 24122 Bergamo (BG)

ATB Mobilità S.p.A.
Via Gleno, 13 - 24125 Bergamo (BG)

REALIZZAZIONE DI UN SISTEMA E-BRT TRA I COMUNI DI BERGAMO, DALMINE E VERDELLINO
PROGETTO DEFINITIVO
CUP: H11B21006730001 - CIG: 8562008A25

APPALTATORE
Vitali S.p.A.
via Lombardia 2/A
20068-Peschiera Borromeo (MI)

PROGETTISTI
Capogruppo/mandataria:
ARTELIA
Passioni & Solutions
Italia

Artelia Italia S.p.A.
Piazza G. Marconi 25
00144 - Roma (RM)

IL PROGETTISTA
Ing. Arch. Giovanni Zaffetto

IL PROGETTISTA E RESPONSABILE DELL'INTEGRAZIONE
Ing. Marco Gonnella

IL RESPONSABILE UNICO DEL PROCEDIMENTO
Ing. C. Rita Donato

REVISIONI

REV	DATA	TIPO DI EMISSIONE	REDATTO	CONTROLLATO	APPROVATO/AUTORIZZATO
A	Novembre 2023	EMISSIONE	Serkiser	Conte	Zaffetto

5.4 PROFILI E SEZIONI
Asse Principale - Profilo Longitudinale - Tav.5

IDENTIFICAZIONE ELABORATO
Commessa: L011D00F7I1FBR0500505A
Lotto: 01
Fase: D
Tratto: 01
Tipo doc.: F
Disciplina: VRS 1-2
Progressivo doc.: 005
Revisione: A
SCALA: 1:1000
DATA: NOVEMBRE 2023