


LIVELLETTA

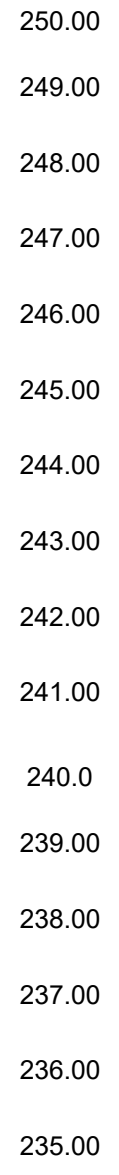


VERDELLINO


BERGAMO

Profilo: Asse Principale
Scala : 1000:100
Q.Rit. : 170.00

NUMERO SEZIONE
DISTANZE PROGRESSIVE
DISTANZE PARZIALI
QUOTE PROGETTO
QUOTE TERRENO
ETNOMETRICHE

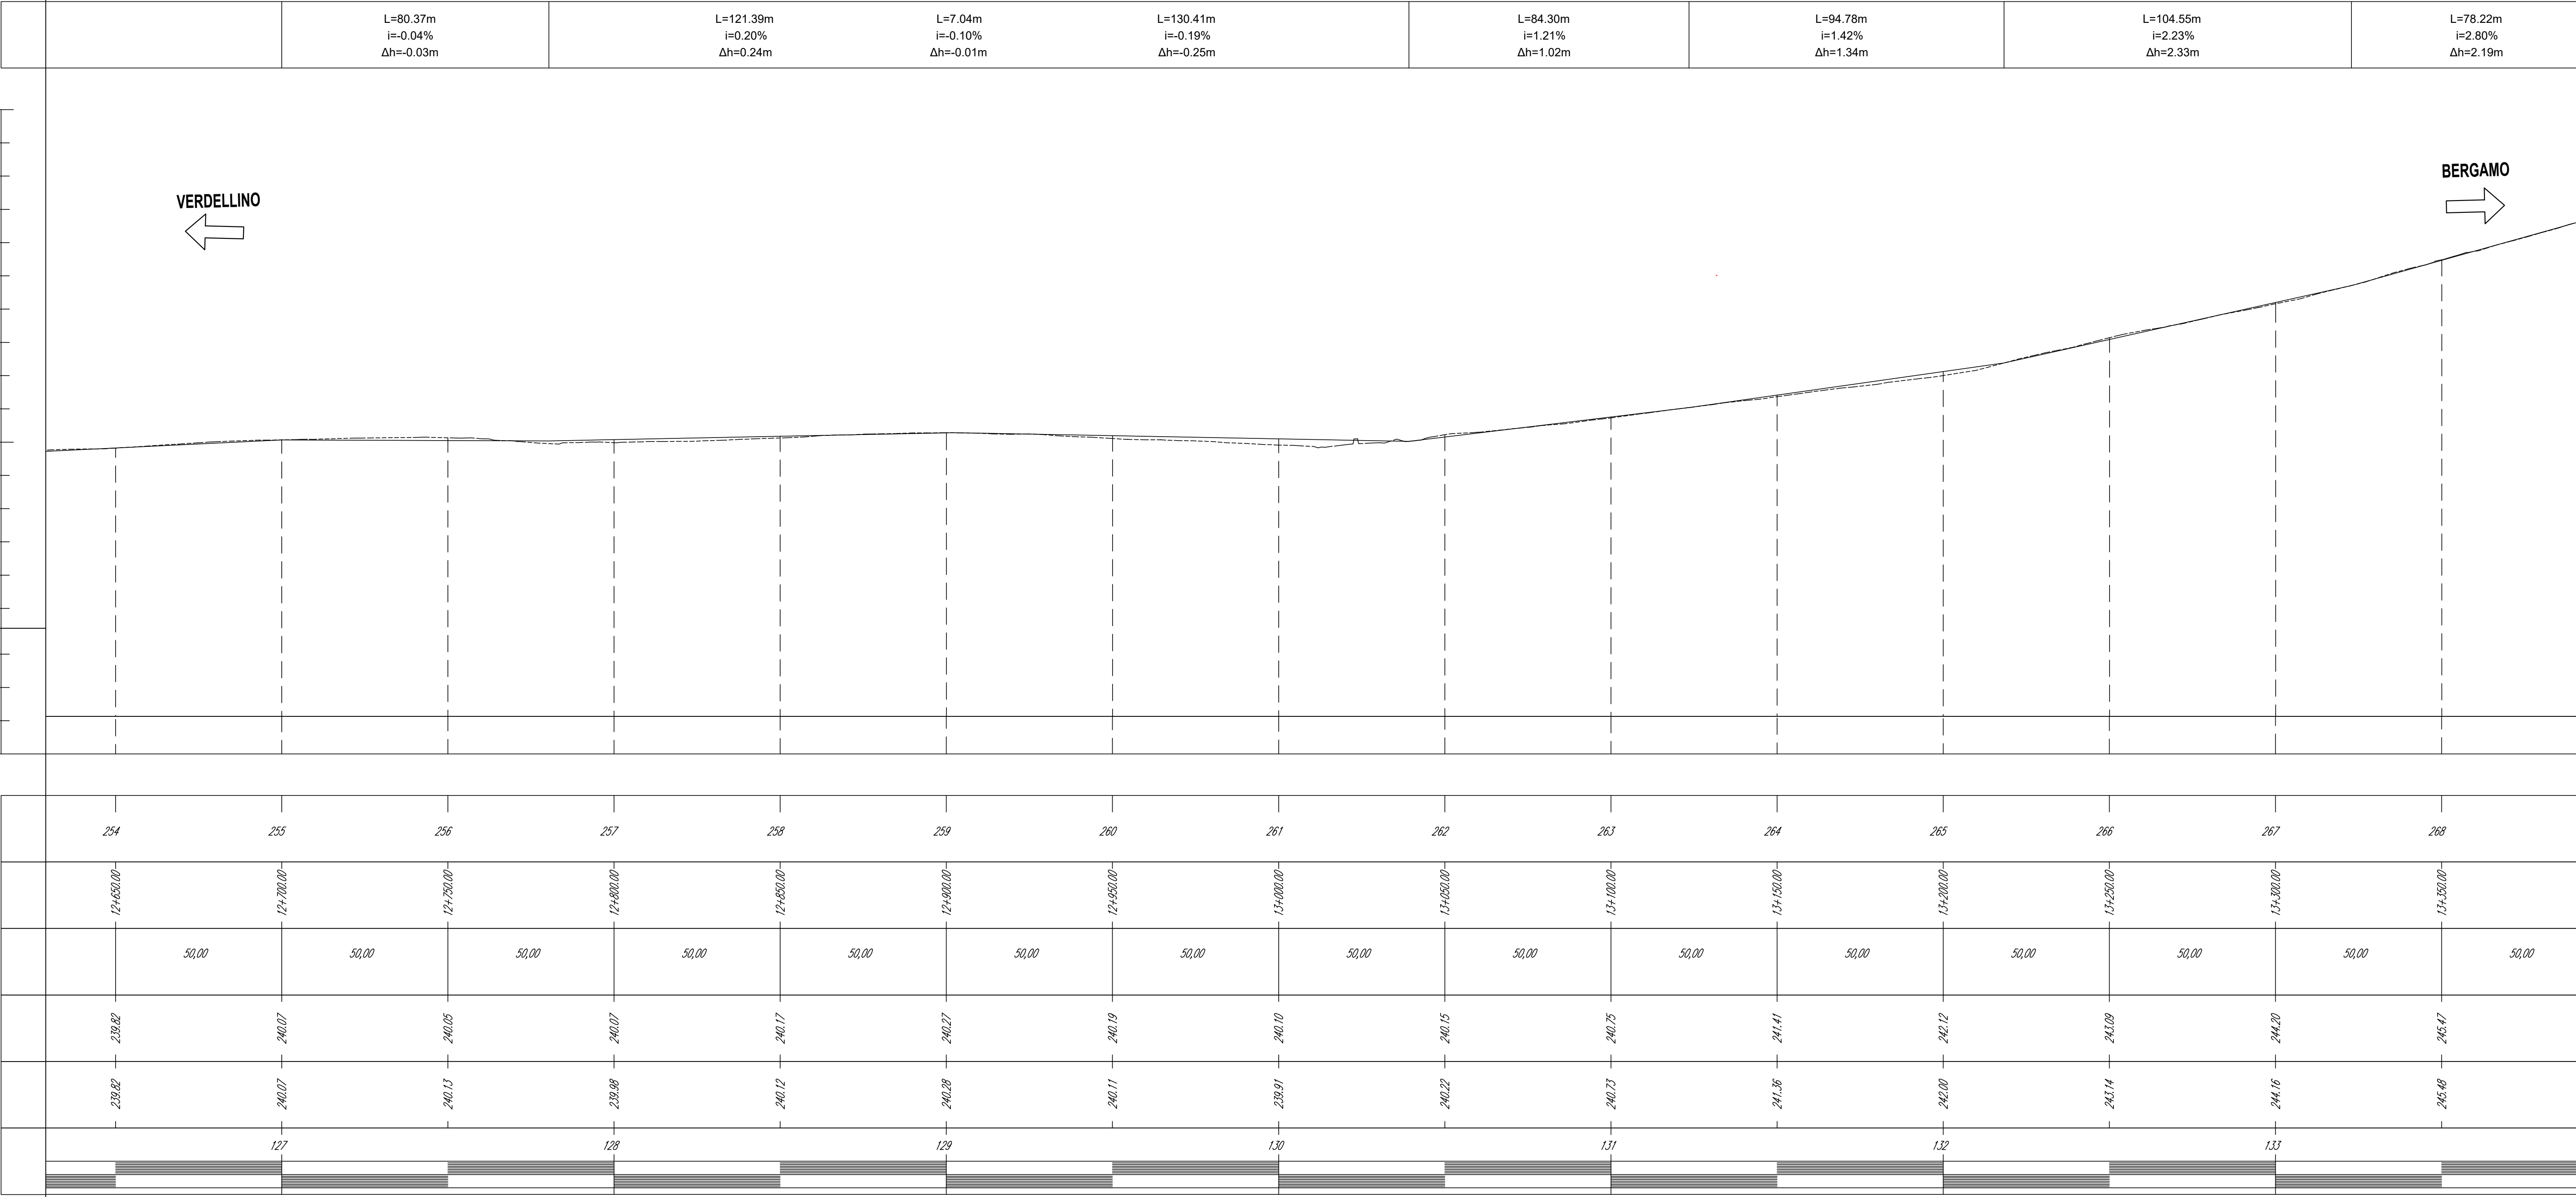

LIVELLETTA

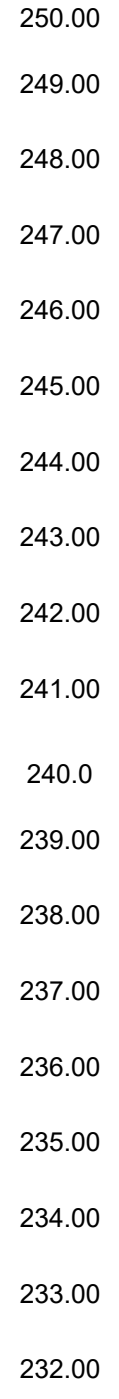


VERDELLINO

BERGAMO

Profilo: Asse Principale
Scala : 1000:100
Q.Rit. : 170.00

NUMERO SEZIONE
DISTANZE PROGRESSIVE
DISTANZE PARZIALI
QUOTE PROGETTO
QUOTE TERRENO
ETNOMETRICHE

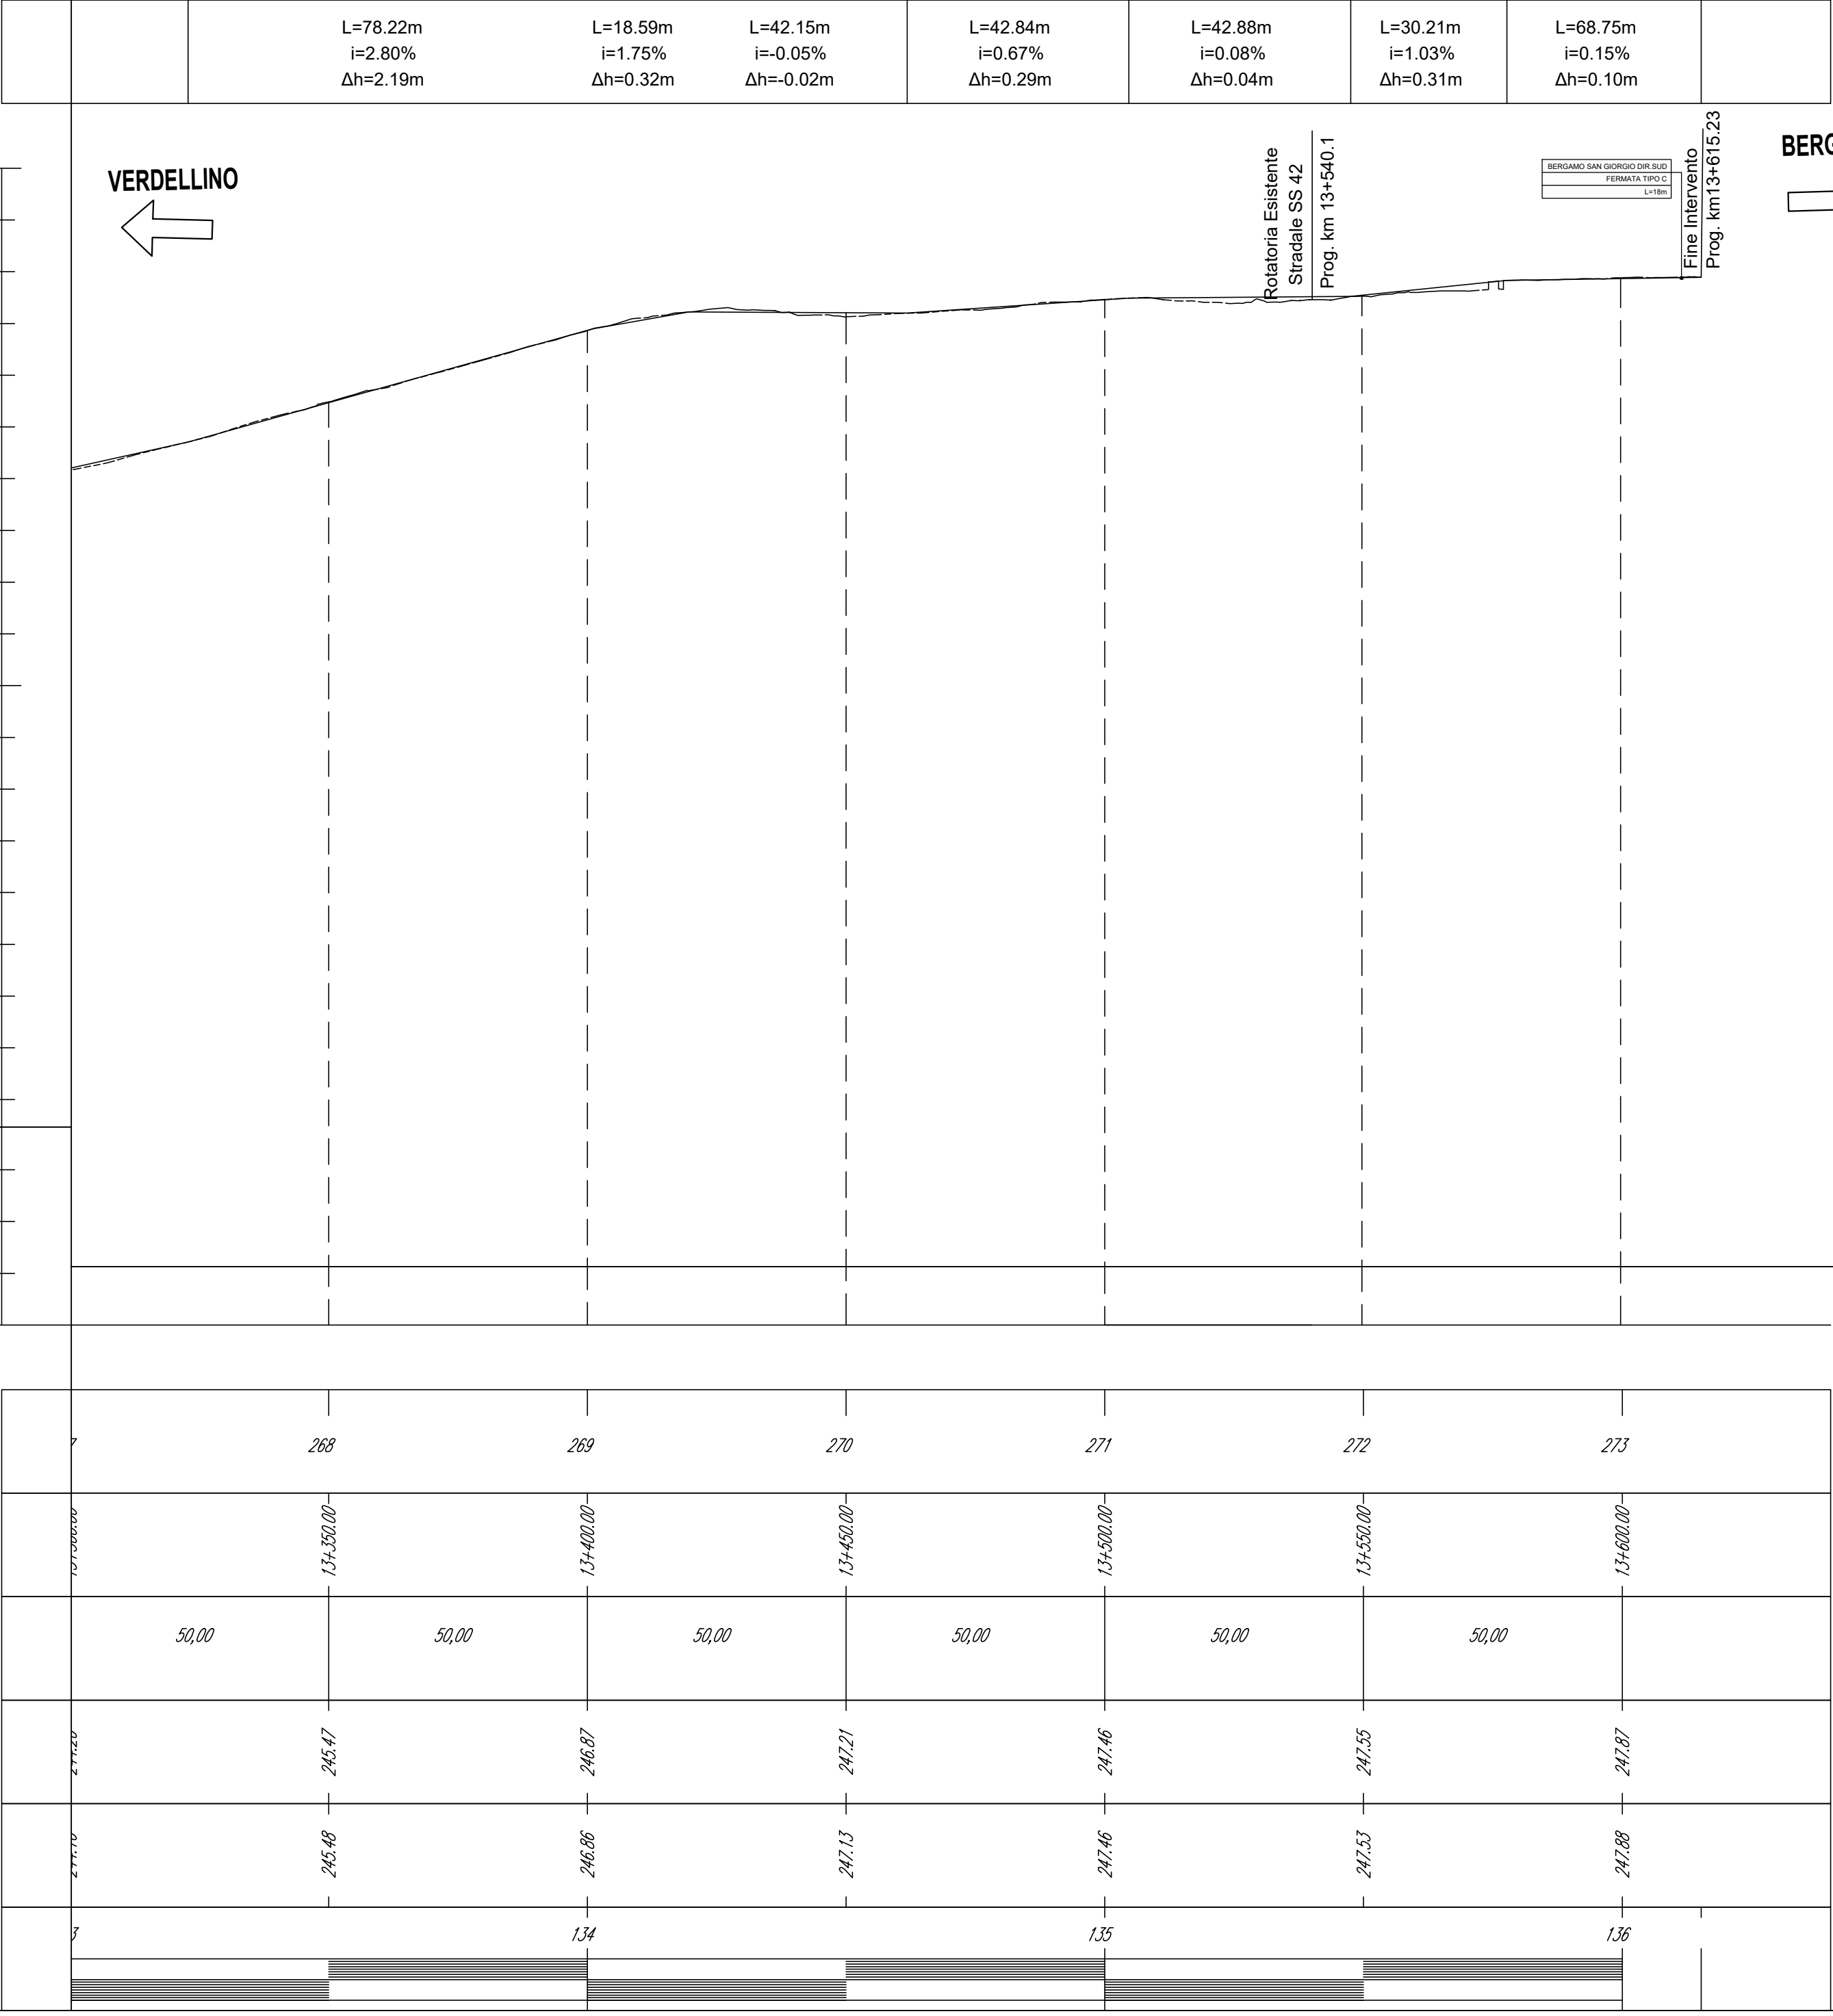

KEY-MAP



SOGGETTO ATTUATORE DI PRIMO LIVELLO
COMUNE DI BERGAMO
Piazza Giacomo Matteotti, 27 - 24122 Bergamo (BG)

SOGGETTO ATTUATORE DI SECONDO LIVELLO
ATB Mobilità S.p.A.
Via Gleno, 13 - 24125 Bergamo (BG)

REALIZZAZIONE DI UN SISTEMA E-BRT TRA I COMUNI DI BERGAMO, DALMINE E VERDELLINO PROGETTO DEFINITIVO

CUP: H11821006730001 - CIG: 8562009A25

APPALTATORE
Vitali S.p.A.
via Lombardia 2/A
20068-Peschiera Borromeo (MI)

PROGETTISTI
Capogruppo/profonditaria:
ARTELIA
Passioni & Solutions
Italia
Artelia Italia S.p.A.
Piazza G. Marconi 25
00144 - Roma (RM)

IL PROGETTISTA		IL PROGETTISTA E RESPONSABILE DELL'INTEGRAZIONE		IL RESPONSABILE UNICO DEL PROCEDIMENTO	
Ing. Arch. Giovanni Zaffetto		Ing. Marco Gonnella		Ing. C. Rita Donato	
A	Novembre 2023	EMISSIONE	Servizi	Conto	Zaffetto
REV	DATA	TIPO DI EMISSIONE	REDATTO	CONTROLLATO	APPROVATO/AUTORIZZATO

5.4 PROFILI E SEZIONI Asse Principale - Profilo Longitudinale - Tav.9

IDENTIFICAZIONE ELABORATO						SCALA	
Commissa	Lotto	Fase	Tratto	Disciplina / WBS 1-2	Progressivo doc.	1:1000	TAV.9
B23D	01	D	00	F7	I F B R 05	009	A

NOVEMBRE 2023