



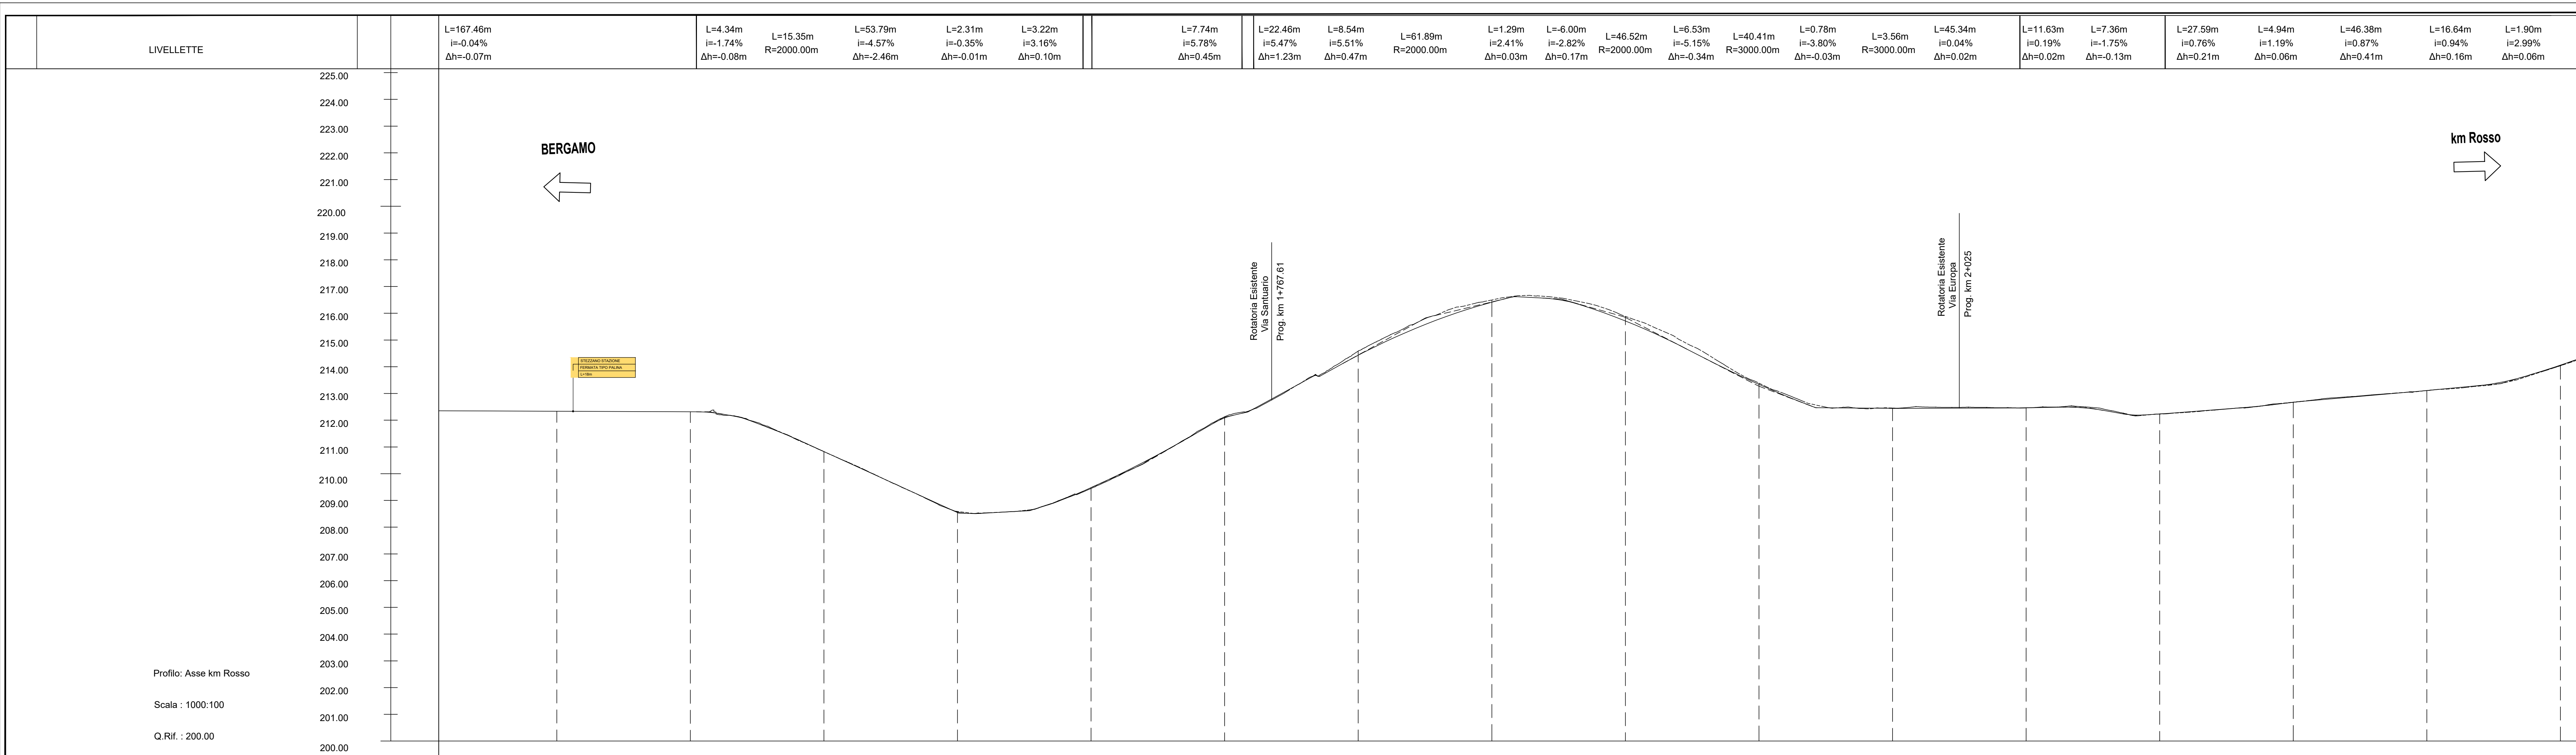


NUMERO SEZIONE		31	32	33	34	35	36	37	38	39	40	41	42	43	44	45	46
DISTANZA PROGRESSIVA		14500,00	14550,00	14600,00	14650,00	14700,00	14750,00	14800,00	14850,00	14900,00	14950,00	15000,00	15050,00	15100,00	15150,00	15200,00	15250,00
QUOTE TERRENO				210,82	208,59	209,45	212,15	214,59	216,49	215,86	217,59		212,46	212,46	212,23	212,67	214,04
QUOTE PROGETTO		212,34	212,22	210,83	208,56	208,46	212,09	214,43	216,41	215,71	217,34	217,44	212,46	212,46	212,23	212,67	214,06
DIFFERENZA QUOTE				0,00	0,00	0,00	0,00	0,00	0,00	0,00	0,00	0,00	0,00	0,00	0,00	0,00	0,00
ETIMOTRICHE		15		16		17		18		19		20		21		22	



NUMERO SEZIONE	46	47	48	49	50	51	52	53	54	55	56	57	58	59	60	61
DISTANZA PROGRESSIVA	24250,00	24260,00	24280,00	24290,00	24300,00	24320,00	24330,00	24350,00	24360,00	24380,00	24390,00	24400,00	24420,00	24430,00	24450,00	24460,00
QUOTE TERRENO	216,04	215,96	217,24	217,24	217,29	217,28	217,41	217,41	217,52	217,54	217,52	217,52	217,52	217,54	217,53	217,54
QUOTE PROGETTO	214,08	215,94	217,24	217,26	217,28	217,30	217,42	217,41	217,48	217,50	217,51	217,52	217,53	217,54	217,55	217,57
DIFFERENZA QUOTE	0,00	0,00	0,00	0,00	0,00	0,00	0,00	0,00	0,00	0,00	0,00	0,00	0,00	0,00	0,00	0,00
ETIMETRICHE		23		24		25		26		27		28		29		30

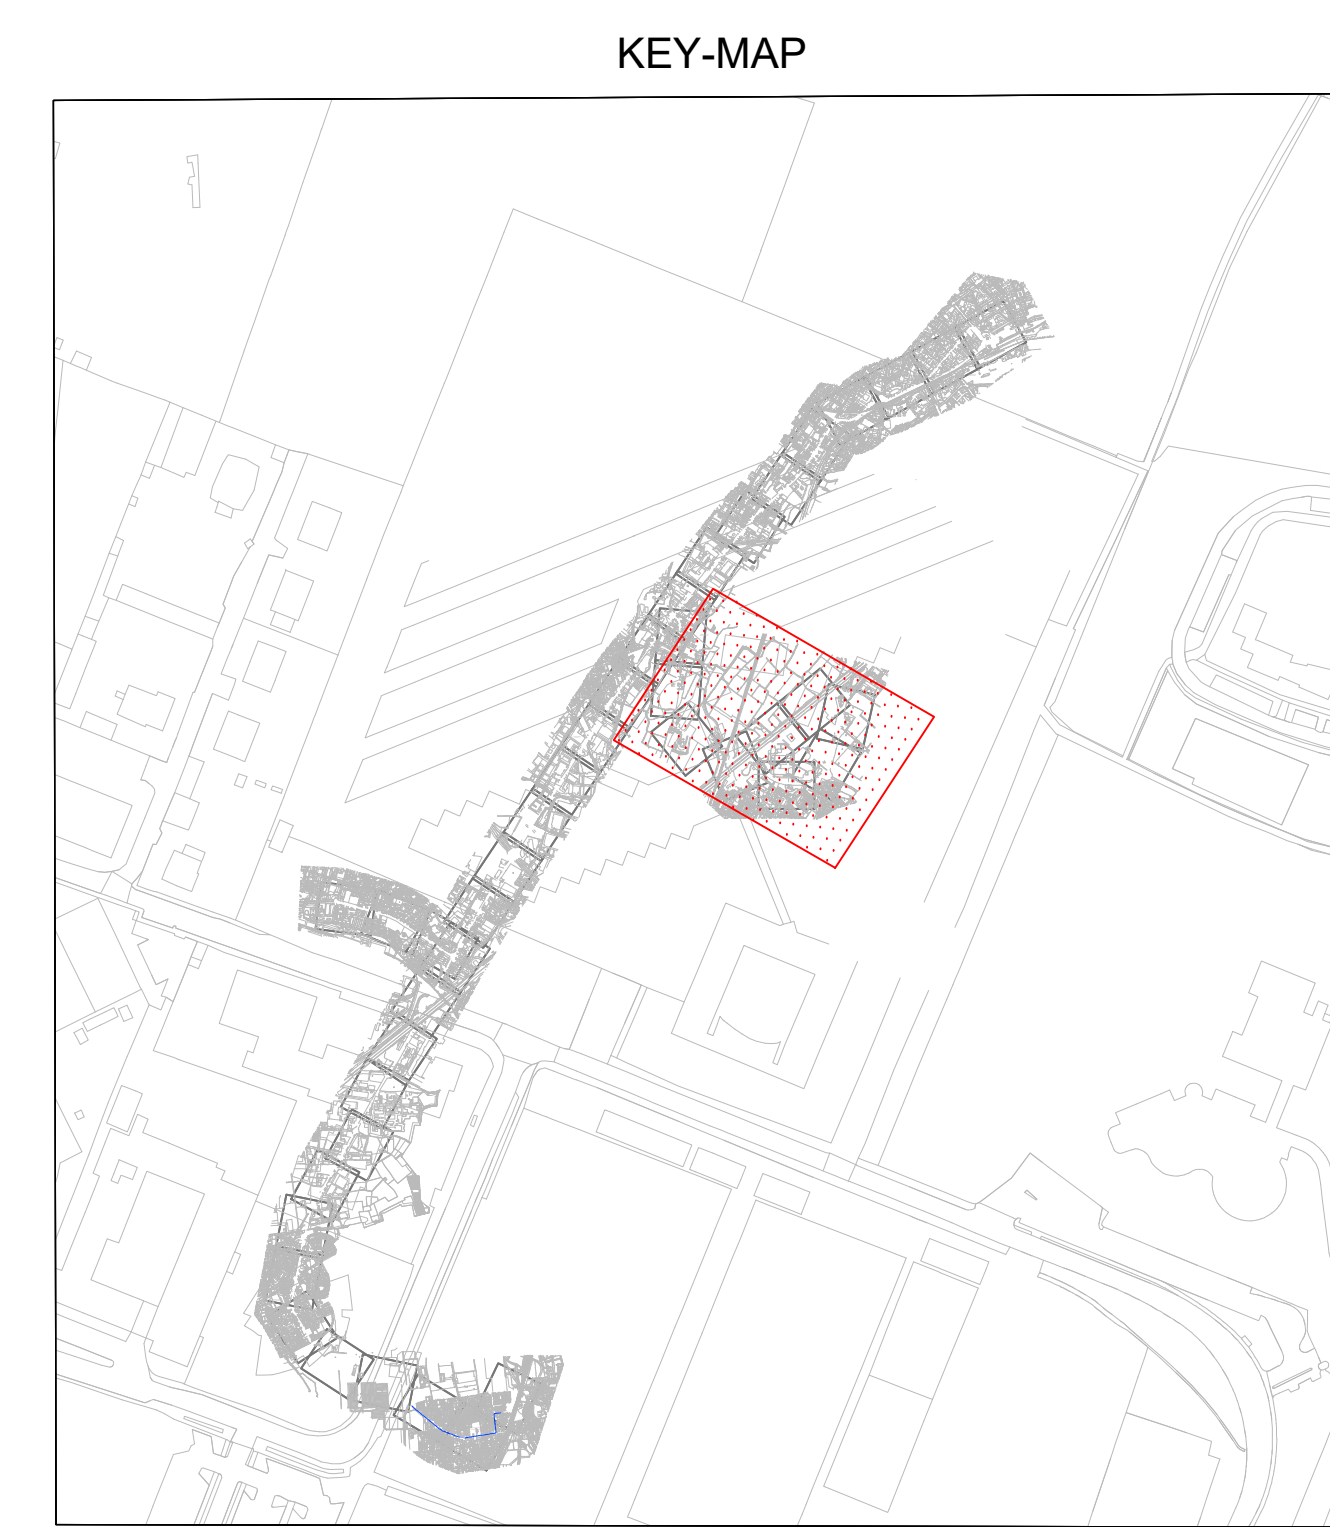

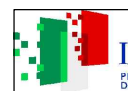 Finanziato dall'Unione europea neofinanziato da EU	 Repubblica Italiana Ministero delle Infrastrutture e dei Trasporti	 Italiani domani Progetti 2014-2020	 Regione Lombardia Assessorato Infrastrutture e Mobilità														
Finanziato dall'Unione Europea - Non Sottoposto EU - Trasporto pubblico in Rete - Risale 12.2.14 (M2)																	
 COMUNE DI BERGAMO Piazza Giacomo Matteotti, 27 - 24122 Bergamo (BG)																	
 ATB Mobilità S.p.A. Via Gleno, 13 - 24125 Bergamo (BG)																	
REALIZZAZIONE DI UN SISTEMA E-BRT TRA I COMUNI DI BERGAMO, DALMINE E VERDELLINO PROGETTO DEFINITIVO CUP: H1821008730001 - CIG: 856296A025																	
APPALTAZIONE  Vitali S.p.A. via Lombardia 2/A 20068 -Peschiera Borromeo (MI) your construction partner	<table border="1" style="width: 100%; border-collapse: collapse;"> <tr> <td style="width: 33%; vertical-align: top;"> PROGETTISTI Capogruppoamministrativa:  Artea Italia S.p.A. Piazza G. Marconi 25 00144 - Roma (RM) </td> <td style="width: 33%; vertical-align: top;"> SEMPRANO Ing. Marco Gonella </td> <td style="width: 33%; vertical-align: top;"> <table border="1" style="width: 100%; border-collapse: collapse;"> <tr> <td style="width: 50%; vertical-align: top;"> ARTERIA Artelia Sas Via Smerio V.le 16 13060 Sant'Omobaldo-Sere (VC) </td> <td style="width: 50%; vertical-align: top;"> ERREGI Piazza del Virinale 14 00146 Roma (RM) </td> </tr> <tr> <td style="vertical-align: top;">  Studio Carrara Via I. Tasso 81 24121 - Bergamo (BG) </td> <td style="vertical-align: top;">  Pide Via Fosse 13 36033 Marostica (VI) </td> </tr> <tr> <td style="vertical-align: top;">  Pini Via Canova 2 22074 - Lecco (CO) </td> <td style="vertical-align: top;"> RESPONSABILE UNICO DEL PROCEDIMENTO Ing. C. Rita Donato </td> </tr> </table> </td> </tr> </table>			PROGETTISTI Capogruppoamministrativa:  Artea Italia S.p.A. Piazza G. Marconi 25 00144 - Roma (RM)	SEMPRANO Ing. Marco Gonella	<table border="1" style="width: 100%; border-collapse: collapse;"> <tr> <td style="width: 50%; vertical-align: top;"> ARTERIA Artelia Sas Via Smerio V.le 16 13060 Sant'Omobaldo-Sere (VC) </td> <td style="width: 50%; vertical-align: top;"> ERREGI Piazza del Virinale 14 00146 Roma (RM) </td> </tr> <tr> <td style="vertical-align: top;">  Studio Carrara Via I. Tasso 81 24121 - Bergamo (BG) </td> <td style="vertical-align: top;">  Pide Via Fosse 13 36033 Marostica (VI) </td> </tr> <tr> <td style="vertical-align: top;">  Pini Via Canova 2 22074 - Lecco (CO) </td> <td style="vertical-align: top;"> RESPONSABILE UNICO DEL PROCEDIMENTO Ing. C. Rita Donato </td> </tr> </table>	ARTERIA Artelia Sas Via Smerio V.le 16 13060 Sant'Omobaldo-Sere (VC)	ERREGI Piazza del Virinale 14 00146 Roma (RM)	 Studio Carrara Via I. Tasso 81 24121 - Bergamo (BG)	 Pide Via Fosse 13 36033 Marostica (VI)	 Pini Via Canova 2 22074 - Lecco (CO)	RESPONSABILE UNICO DEL PROCEDIMENTO Ing. C. Rita Donato					
PROGETTISTI Capogruppoamministrativa:  Artea Italia S.p.A. Piazza G. Marconi 25 00144 - Roma (RM)	SEMPRANO Ing. Marco Gonella	<table border="1" style="width: 100%; border-collapse: collapse;"> <tr> <td style="width: 50%; vertical-align: top;"> ARTERIA Artelia Sas Via Smerio V.le 16 13060 Sant'Omobaldo-Sere (VC) </td> <td style="width: 50%; vertical-align: top;"> ERREGI Piazza del Virinale 14 00146 Roma (RM) </td> </tr> <tr> <td style="vertical-align: top;">  Studio Carrara Via I. Tasso 81 24121 - Bergamo (BG) </td> <td style="vertical-align: top;">  Pide Via Fosse 13 36033 Marostica (VI) </td> </tr> <tr> <td style="vertical-align: top;">  Pini Via Canova 2 22074 - Lecco (CO) </td> <td style="vertical-align: top;"> RESPONSABILE UNICO DEL PROCEDIMENTO Ing. C. Rita Donato </td> </tr> </table>	ARTERIA Artelia Sas Via Smerio V.le 16 13060 Sant'Omobaldo-Sere (VC)	ERREGI Piazza del Virinale 14 00146 Roma (RM)	 Studio Carrara Via I. Tasso 81 24121 - Bergamo (BG)	 Pide Via Fosse 13 36033 Marostica (VI)	 Pini Via Canova 2 22074 - Lecco (CO)	RESPONSABILE UNICO DEL PROCEDIMENTO Ing. C. Rita Donato									
ARTERIA Artelia Sas Via Smerio V.le 16 13060 Sant'Omobaldo-Sere (VC)	ERREGI Piazza del Virinale 14 00146 Roma (RM)																
 Studio Carrara Via I. Tasso 81 24121 - Bergamo (BG)	 Pide Via Fosse 13 36033 Marostica (VI)																
 Pini Via Canova 2 22074 - Lecco (CO)	RESPONSABILE UNICO DEL PROCEDIMENTO Ing. C. Rita Donato																
Ing. Arch. Giovanni Zalocco Ing. Marco Gonella Ing. C. Rita Donato																	
A Novembre 2013 EMISSIONE	Conto	Zalocco															
REV DATA TITOLO DI EMISSIONE	ESIGATO	CONTROLLATO	APPROVAZIONATA/DECRETATA														
5.4 PROFILI E SEZIONI Asse Km Rosso - Profilo Fondiinale - Tav.3																	
<table border="1" style="width: 100%; border-collapse: collapse;"> <tr> <th style="width: 40%;">IDENTIFICAZIONE ELABORATO</th> <th style="width: 10%;">Tipo</th> <th style="width: 10%;">Tipo doc.</th> <th style="width: 20%;">Descrizione 1/2/3</th> <th style="width: 10%;">Progressivo doc.</th> <th style="width: 10%;">Pagine</th> <th style="width: 10%;">SCALA</th> </tr> <tr> <td> B23D01D00F7IFBR0501013A </td> <td></td> <td></td> <td></td> <td></td> <td></td> <td> 1:10000 DATA: NOVEMBRE 2013 </td> </tr> </table>				IDENTIFICAZIONE ELABORATO	Tipo	Tipo doc.	Descrizione 1/2/3	Progressivo doc.	Pagine	SCALA	B23D01D00F7IFBR0501013A						1:10000 DATA: NOVEMBRE 2013
IDENTIFICAZIONE ELABORATO	Tipo	Tipo doc.	Descrizione 1/2/3	Progressivo doc.	Pagine	SCALA											
B23D01D00F7IFBR0501013A						1:10000 DATA: NOVEMBRE 2013											