
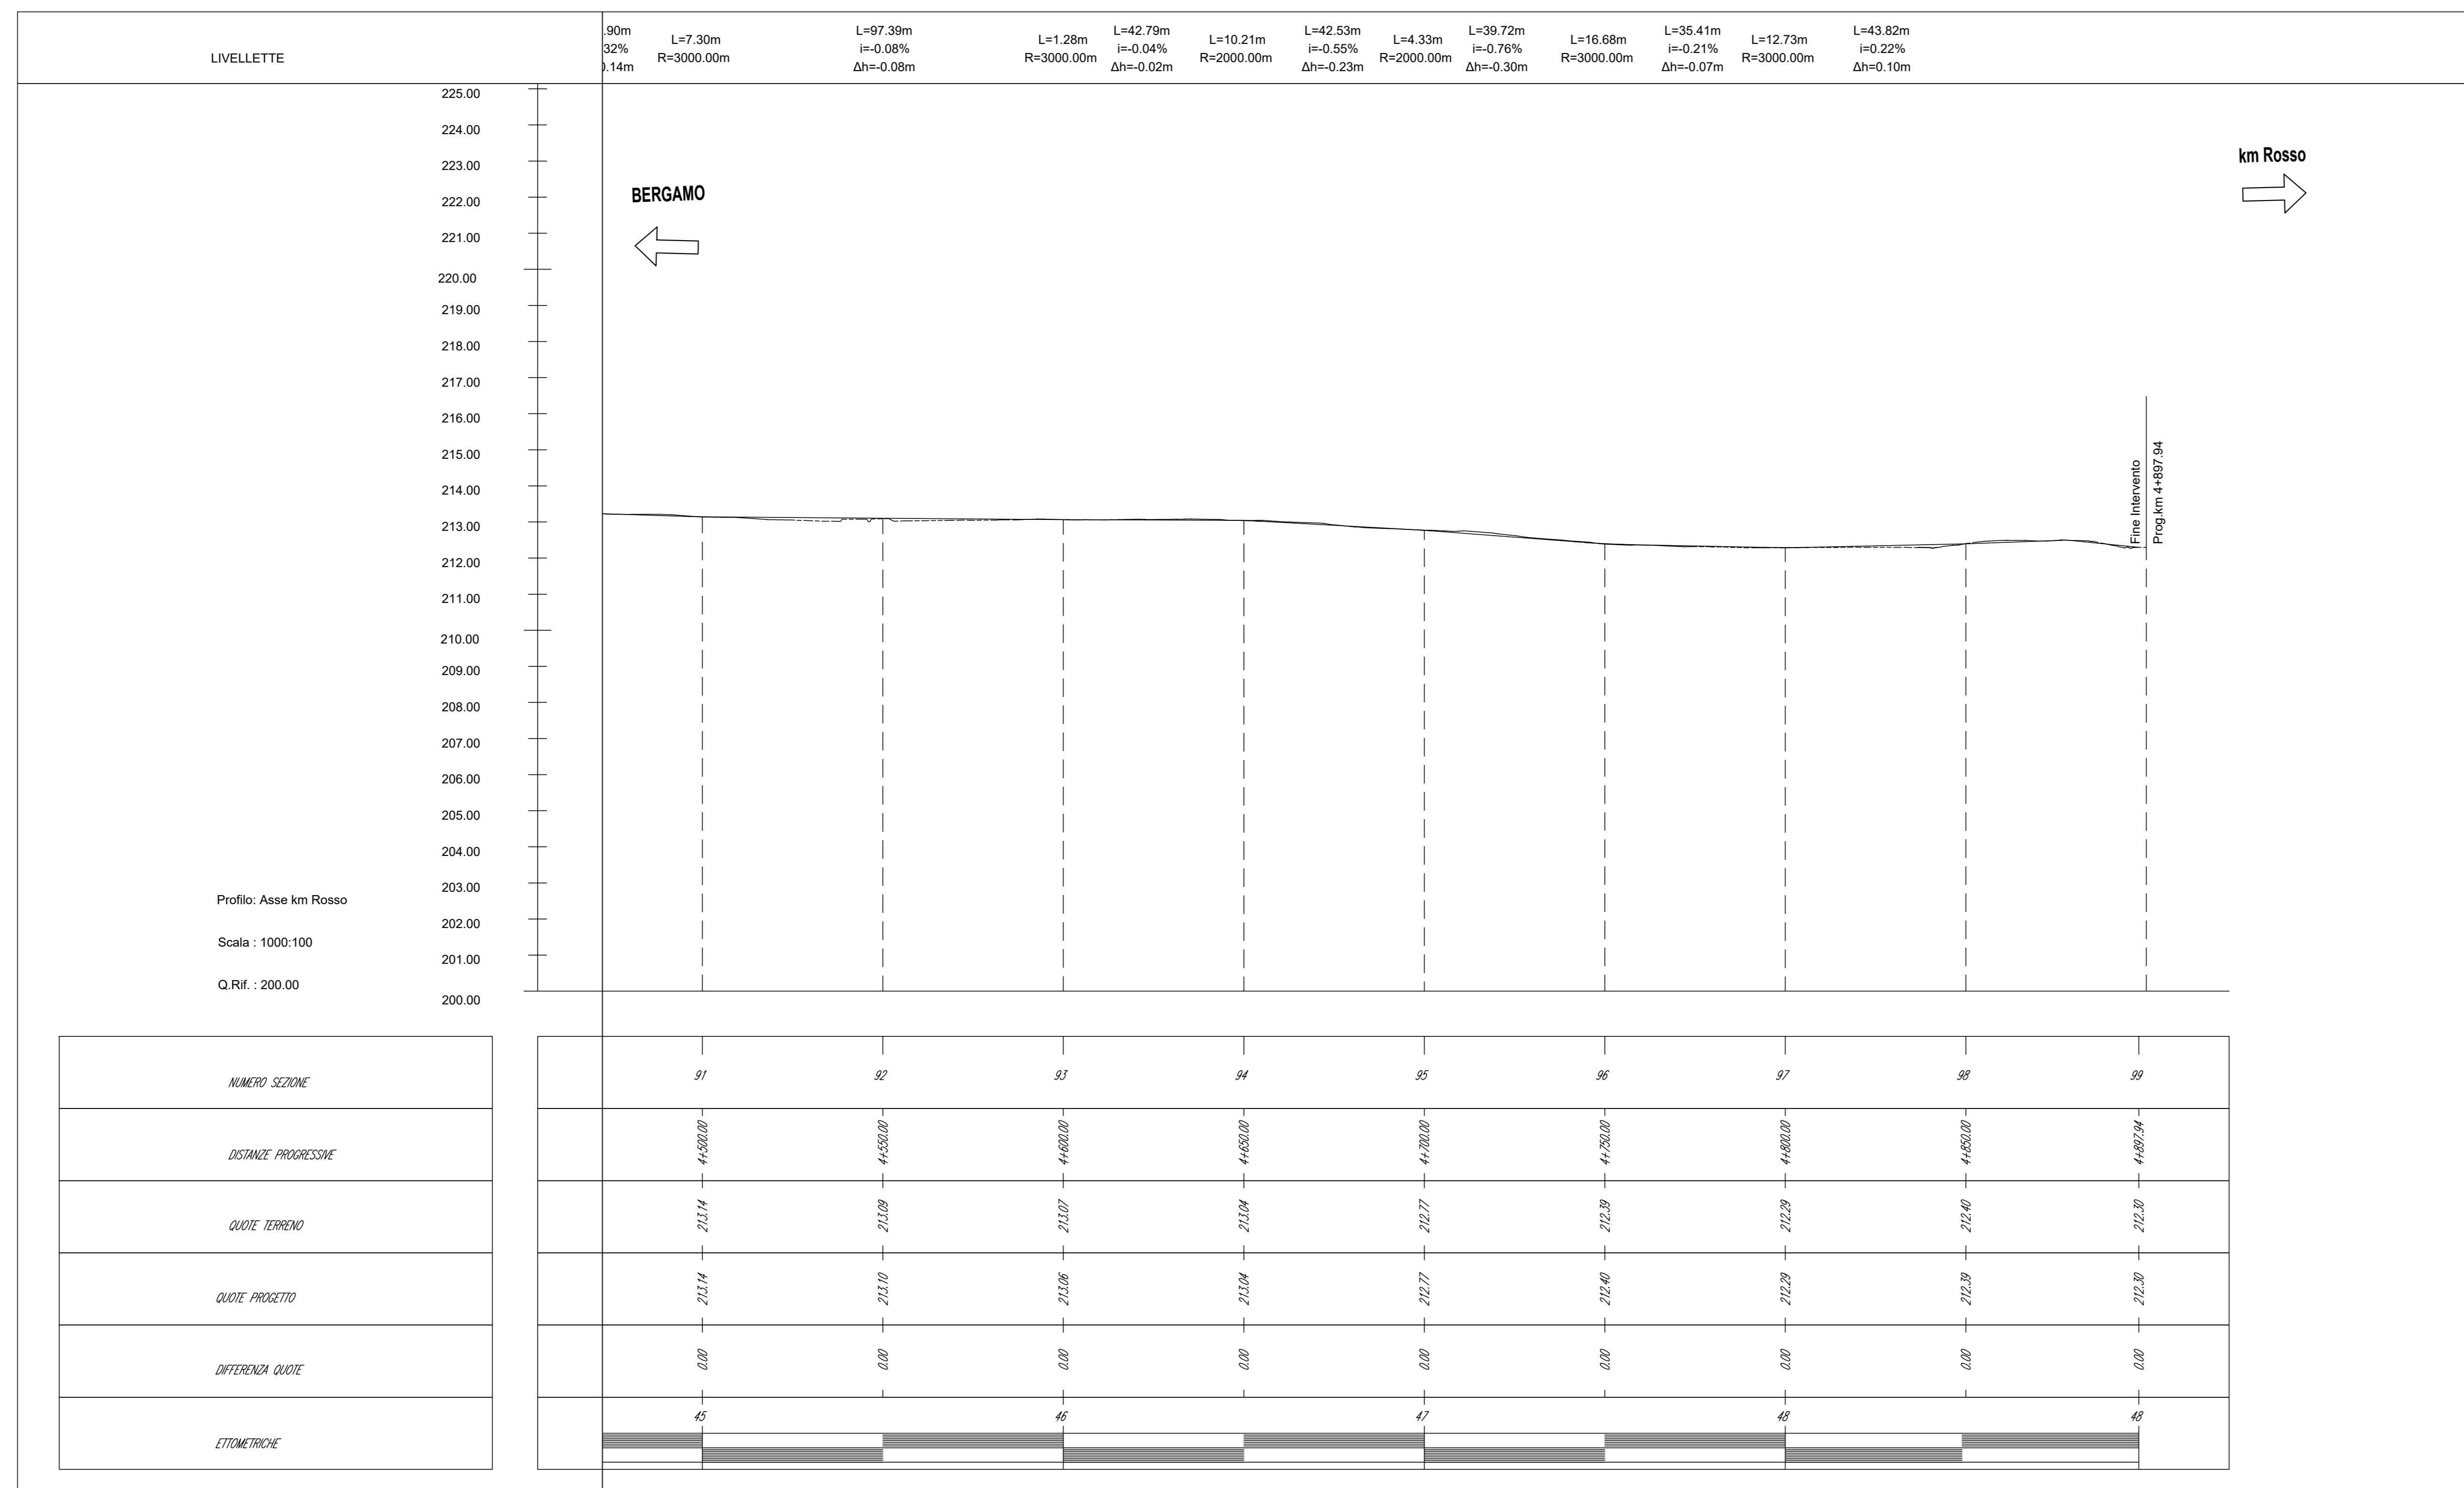


KEY-MAP

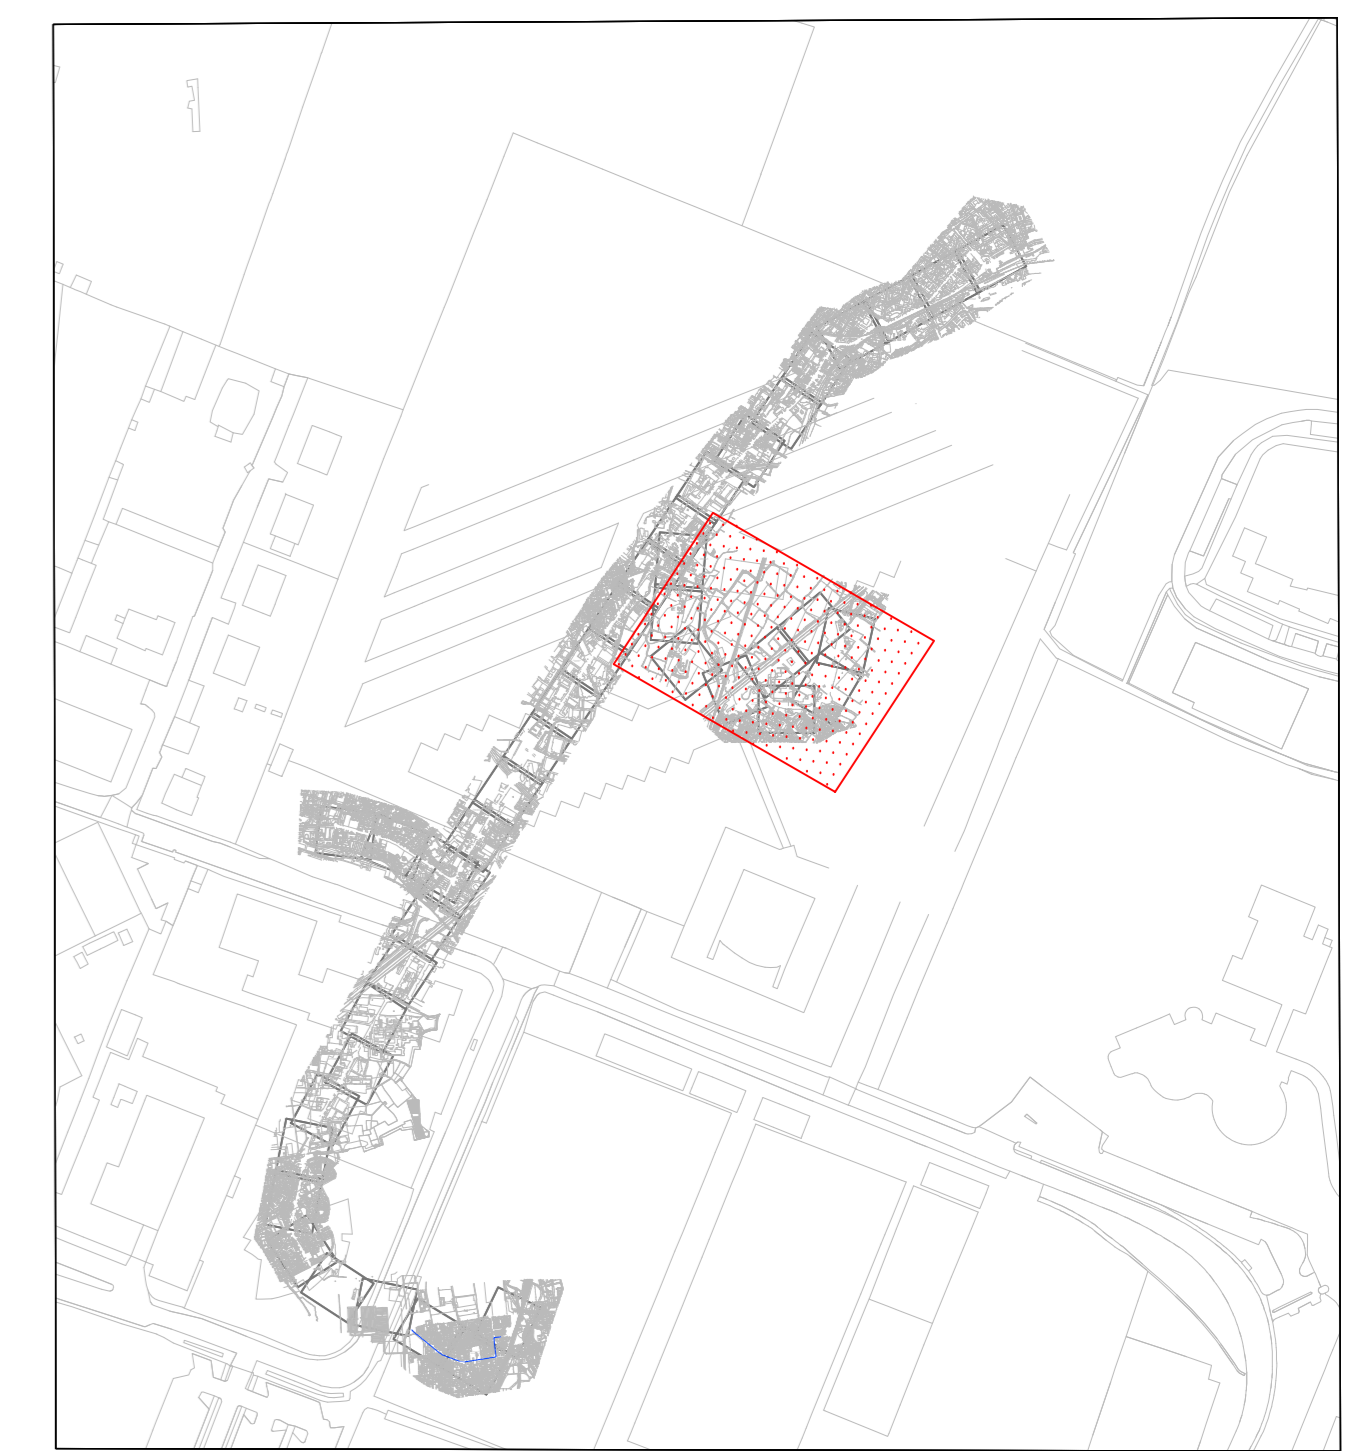

Finanziato dall'Unione europea NextGenerationEU

Ministero delle Infrastrutture e dei Trasporti

ItaloDomeni

Regione Lombardia

Comune di Bergamo

ATB Mobilità S.p.A.

REALIZZAZIONE DI UN SISTEMA E-BRT TRA I COMUNI DI BERGAMO, DALMINE E VERDELLINO

PROGETTO DEFINITIVO

CUP: H1182100730001 - CIG: 856209825

APPALTATORE
VITALI your construction partner
 Vitali S.p.A.
 Via Lombardia 2/A
 20068 - Peschiera Borromeo (MI)

PROGETTISTI
ARTELIA Passion & Solutions Italia
 Artelia Italia S.p.A.
 Piazza G. Marconi 25
 00144 - Roma (RM)

PROGETTISTI
ERREGI
 Piazza del Vinetale 14
 01048 Roma (RM)

PROGETTISTI
Studio Carrara
 Via T. Falso 88
 24127 - Bergamo (BG)

PROGETTISTI
Pido
 Via Falso 13
 36053 Montebelluna (TV)

PROGETTISTI
OPINI
 Via Canov 2
 22074 - Lenazzone (CO)

IL PROGETTISTA Ing. Arch. Giovanni Zaffetto
 IL RESPONSABILE UNICO DEL PROCEDIMENTO Ing. Marco Gonella
 IL RESPONSABILE UNICO DEL PROCEDIMENTO Ing. C. Rita Donato

REV	DATA	TIPO DI EMISSIONE	REDATTO	CONTROLLATO	APPROVATO/AUTORIZZATO
A	Novembre 2023	EMISSIONE	Serkarso	Coma	Zaffetto

5.4 PROFILI E SEZIONI

Asse Km Rosso - Profilo Longitudinale - Tav.5

IDENTIFICAZIONE ELABORATO

Commissa	Lotto	Fase	Tratto	Tipo.doc.	Disegnata	WBS 1-2	Progressivo.dwg	Revisione	SCALA
B23D	01	D	0	F7	I	F	B	R	05

NOVEMBRE 2023