

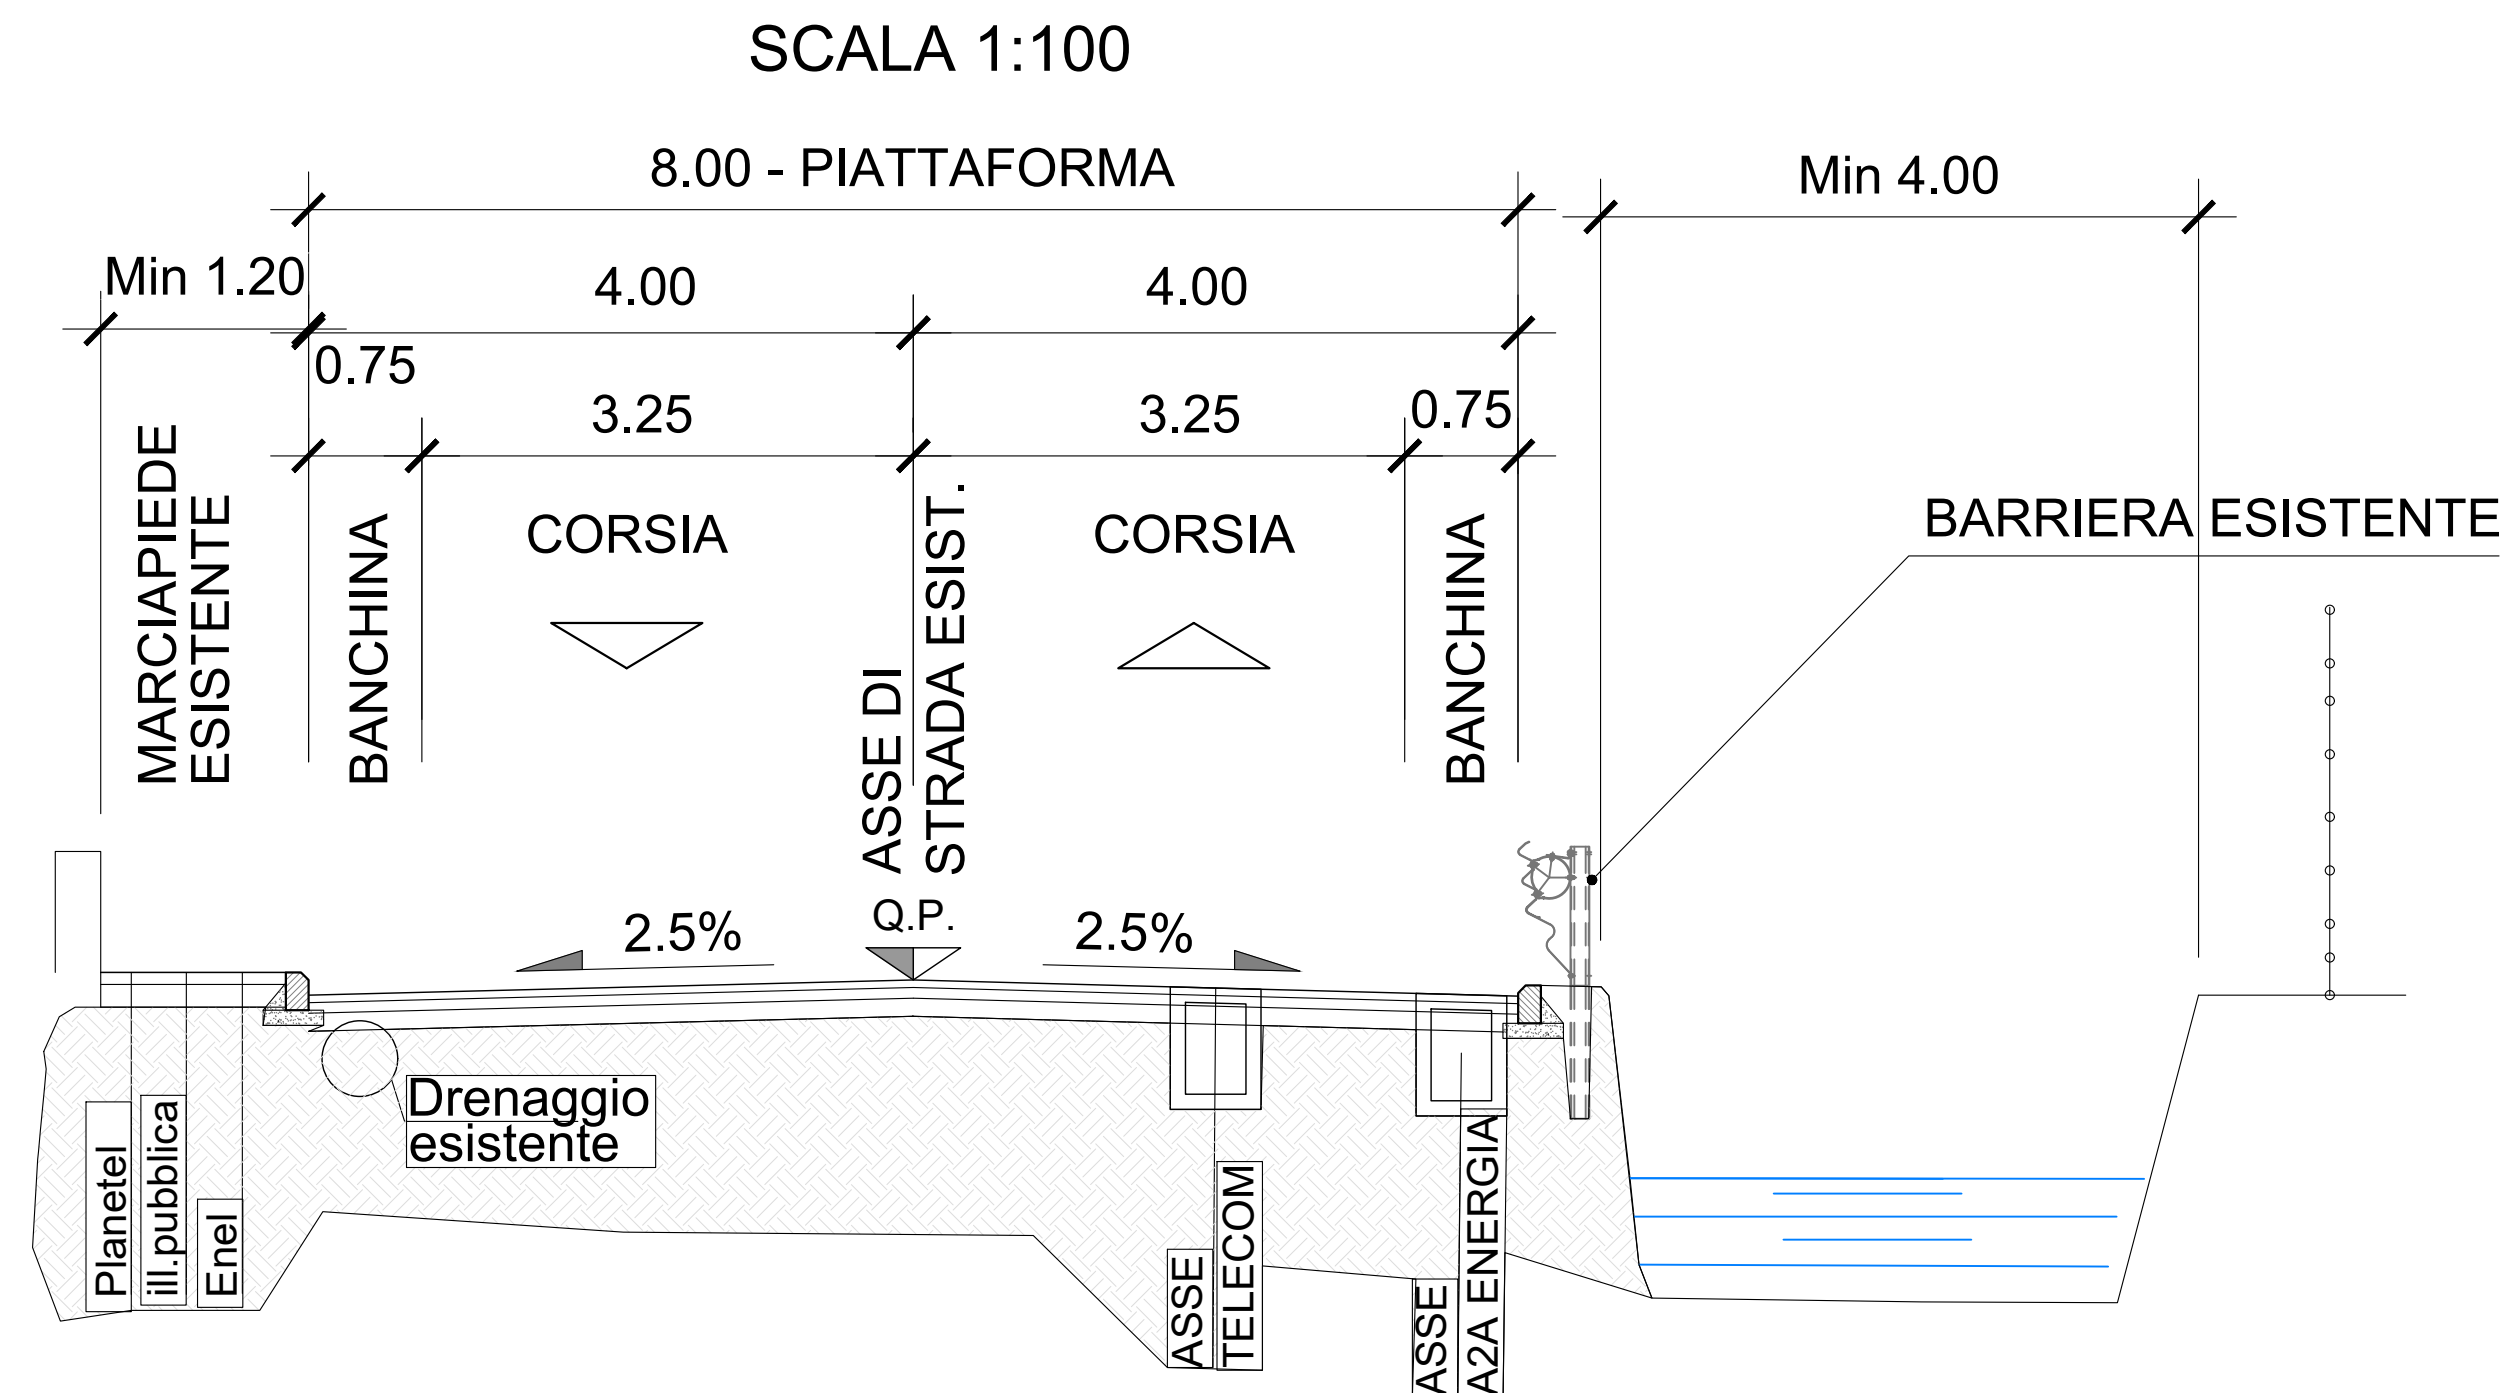


SEZIONE esistente tipo assimilabile "F2" LOCALE EXTRAURBANA (banchine ridotte)  
Viale Gianbattista Moroni

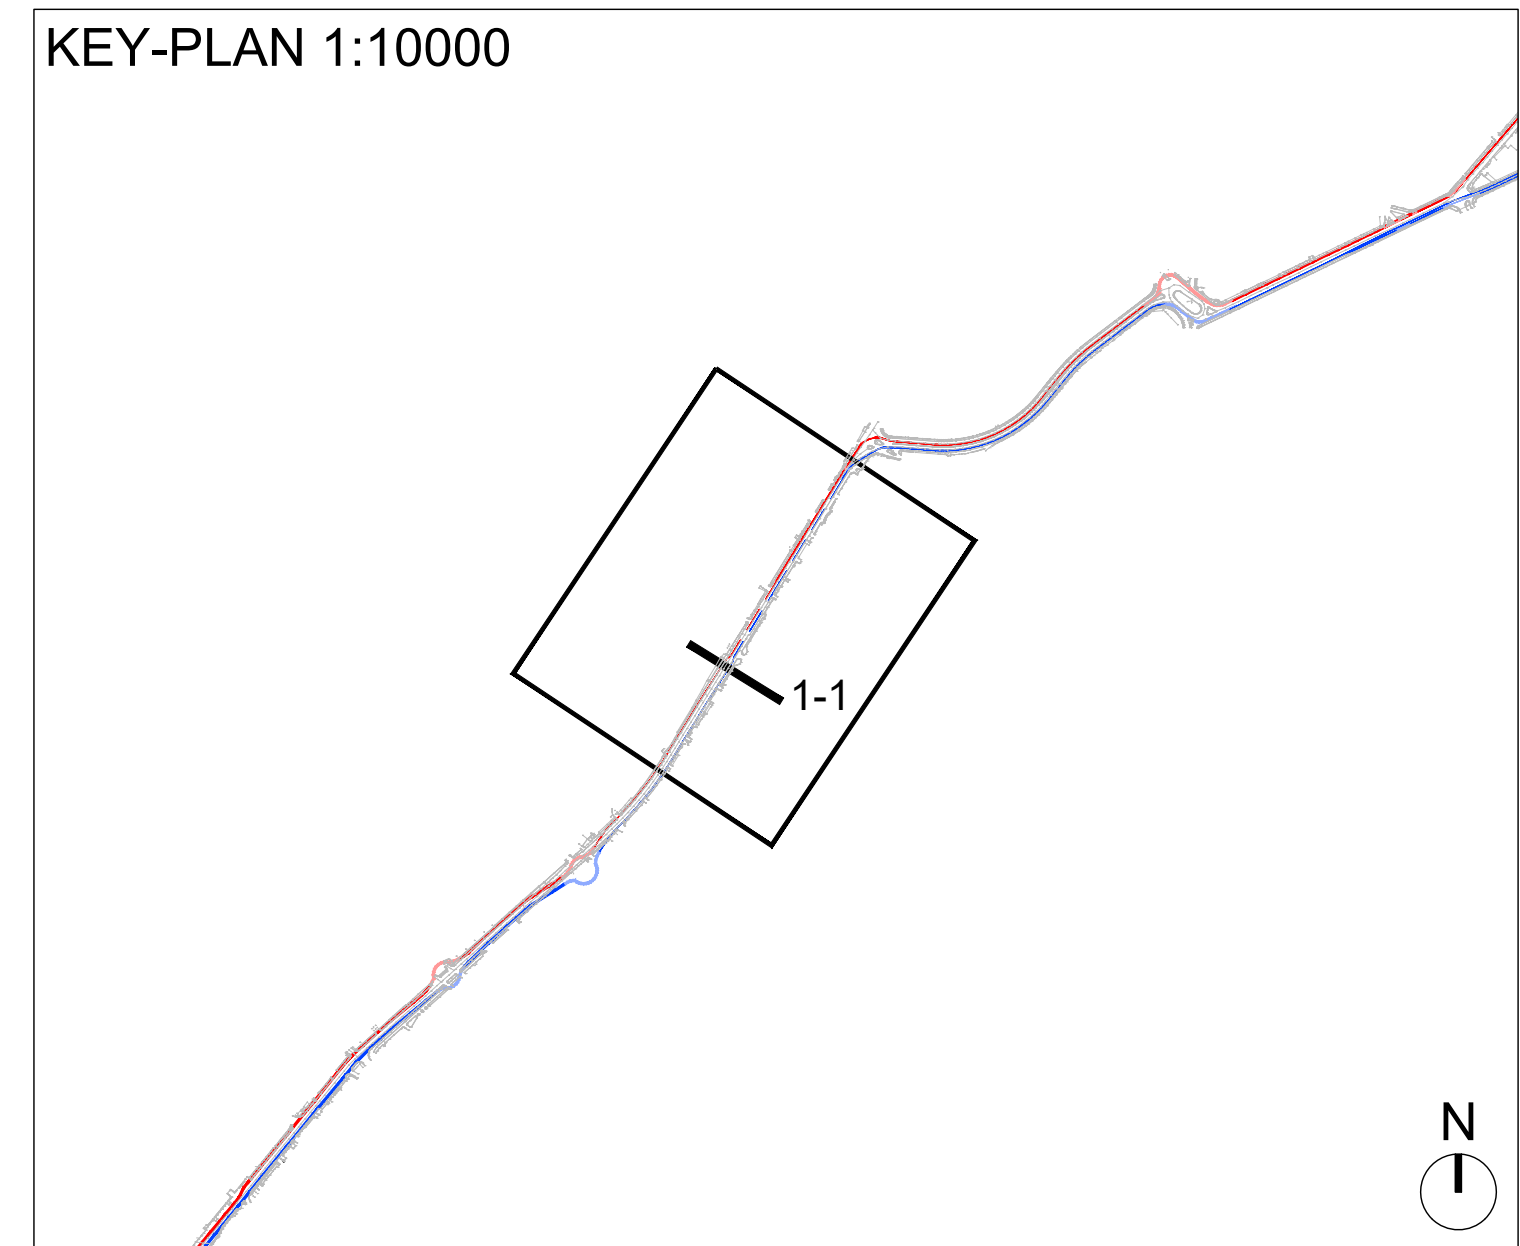

## SEZIONE CON BRT SEZIONE MINIMA

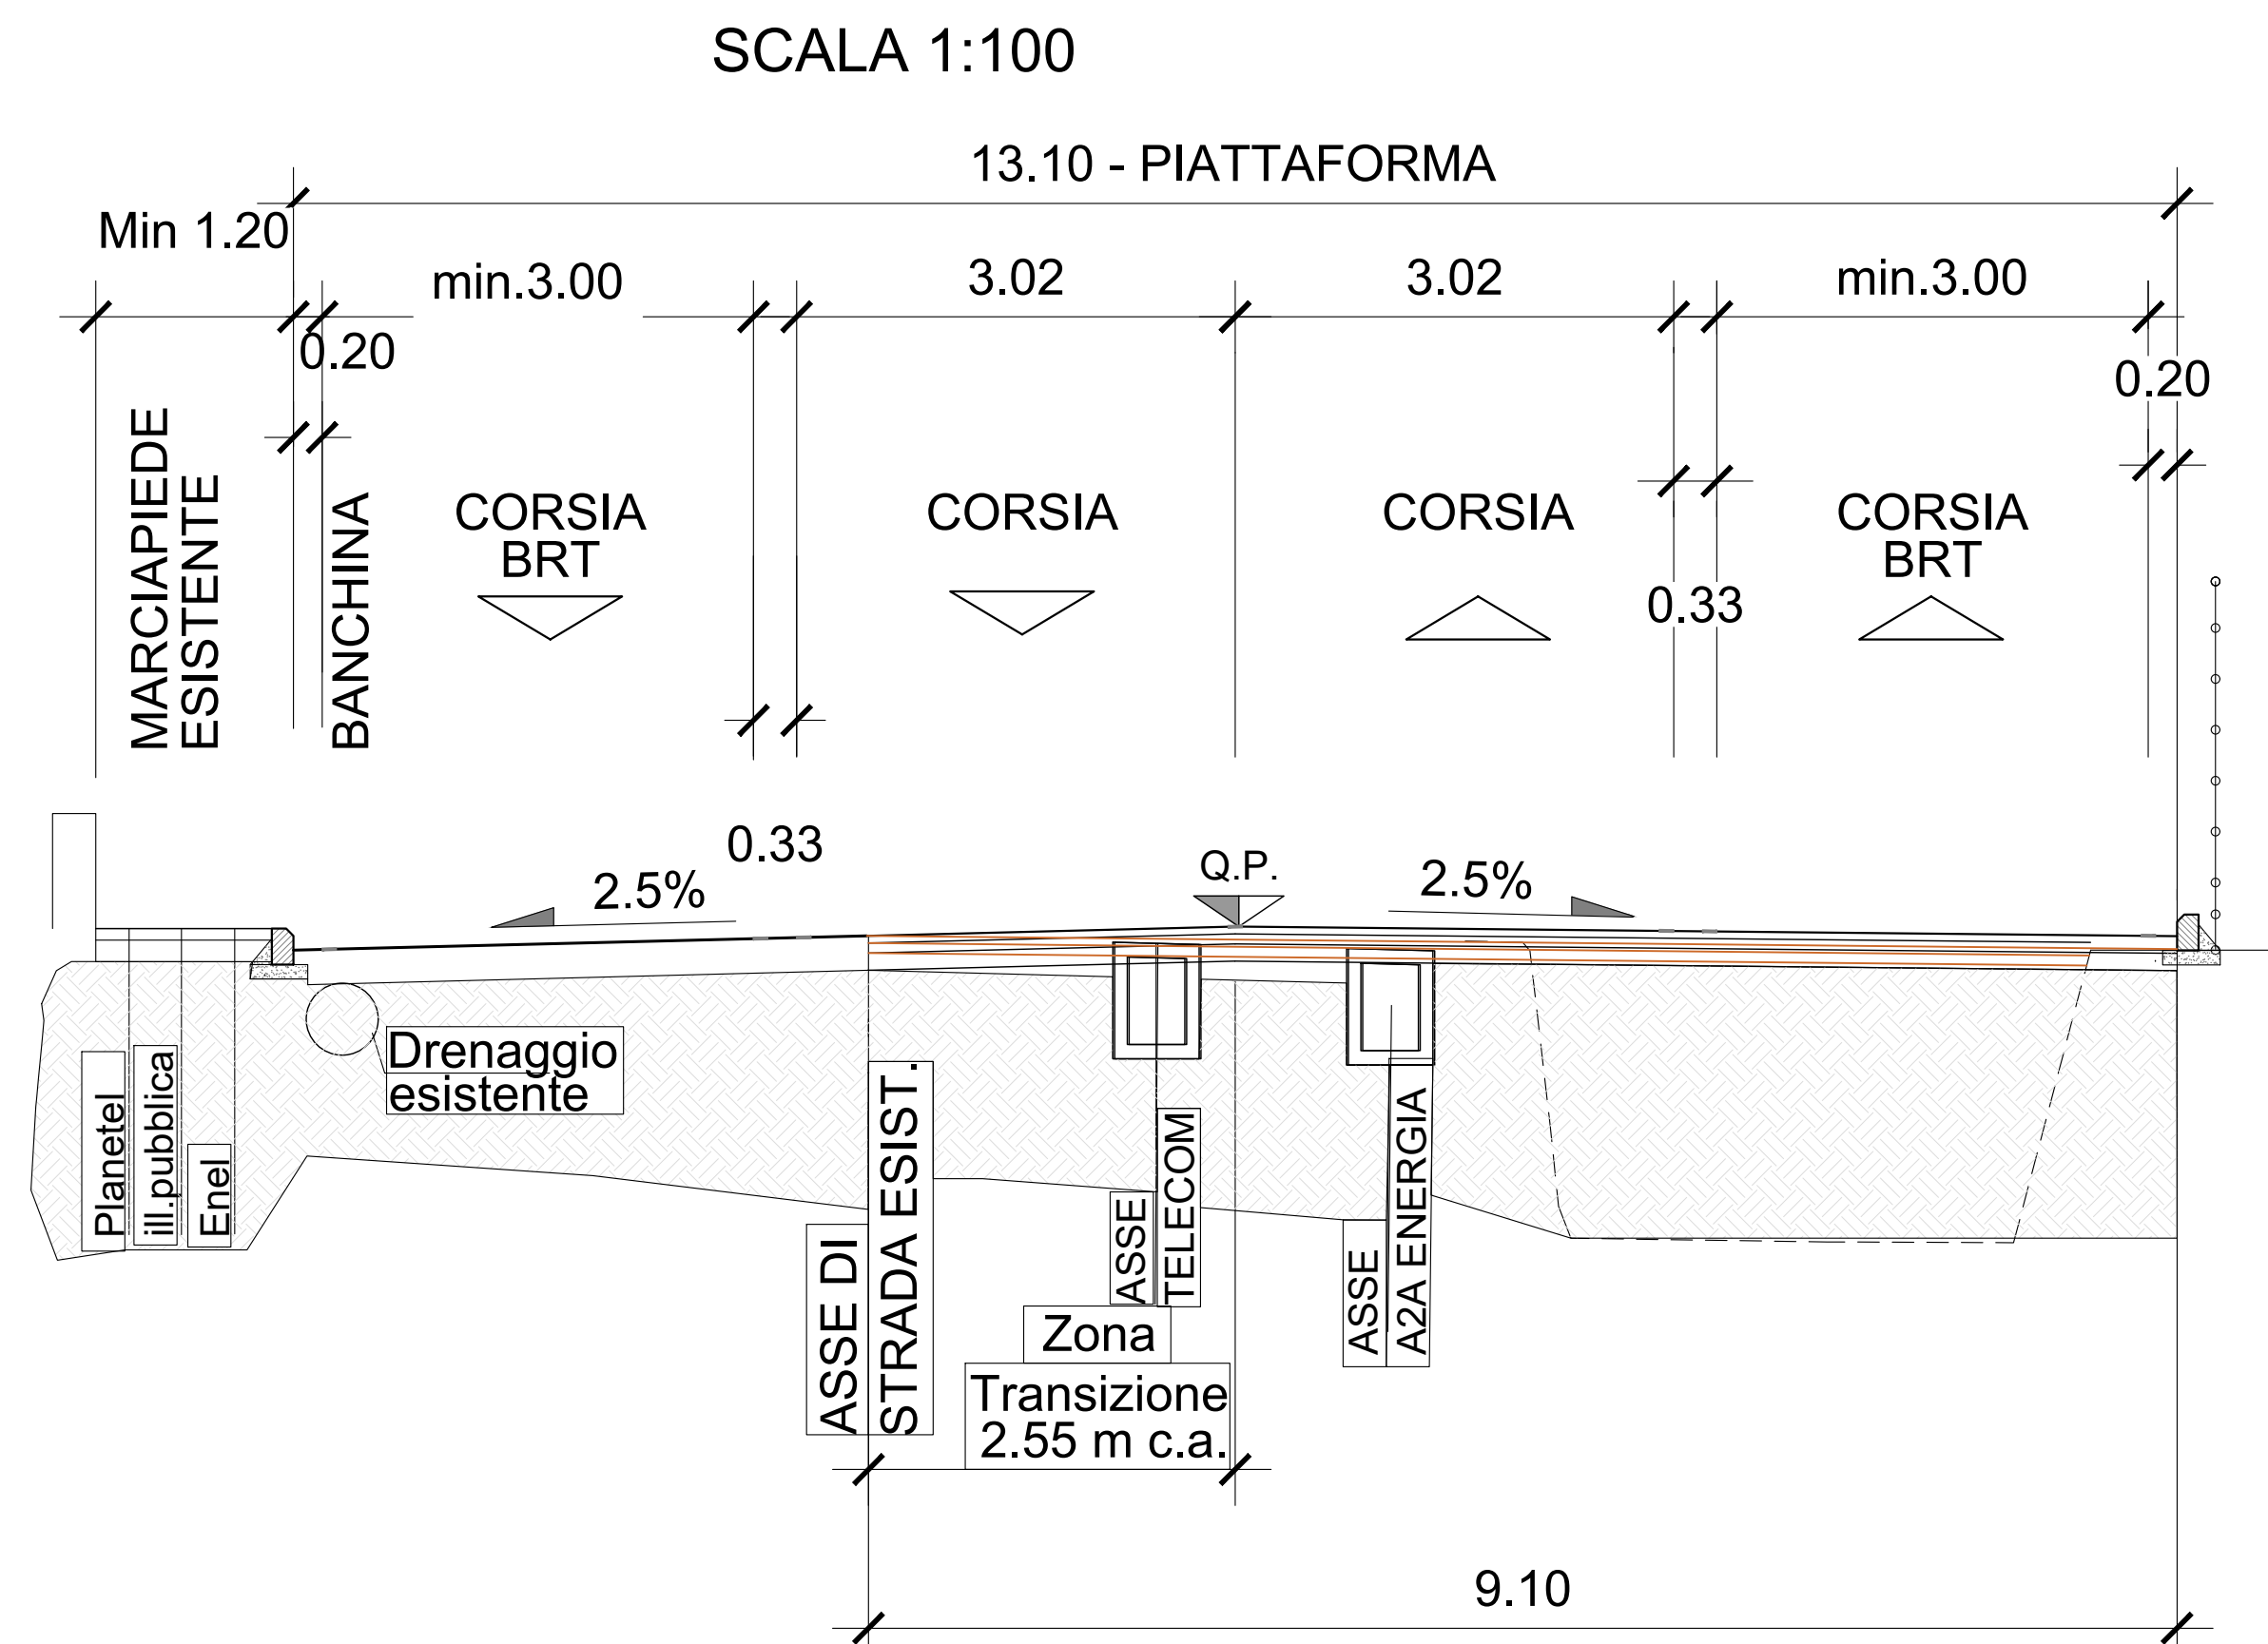

## LEGENDA

- |                                                                                     |                                                                                     |                                                                                     |                                                     |
|-------------------------------------------------------------------------------------|-------------------------------------------------------------------------------------|-------------------------------------------------------------------------------------|-----------------------------------------------------|
|  |  |  | VERDELLINO - BERGAMO CORSIA E-BRT IN SEDE PROMISCUA |
|  |  |  | BERGAMO - VERDELLINO CORSIA E-BRT IN SEDE PROMISCUA |
|  |                                                                                     |                                                                                     | ASSE ASCENDENTE (Verdellino-Bergamo)                |
|  |                                                                                     |                                                                                     | ASSE DISCENDENTE (Bergamo-Verdellino)               |

