
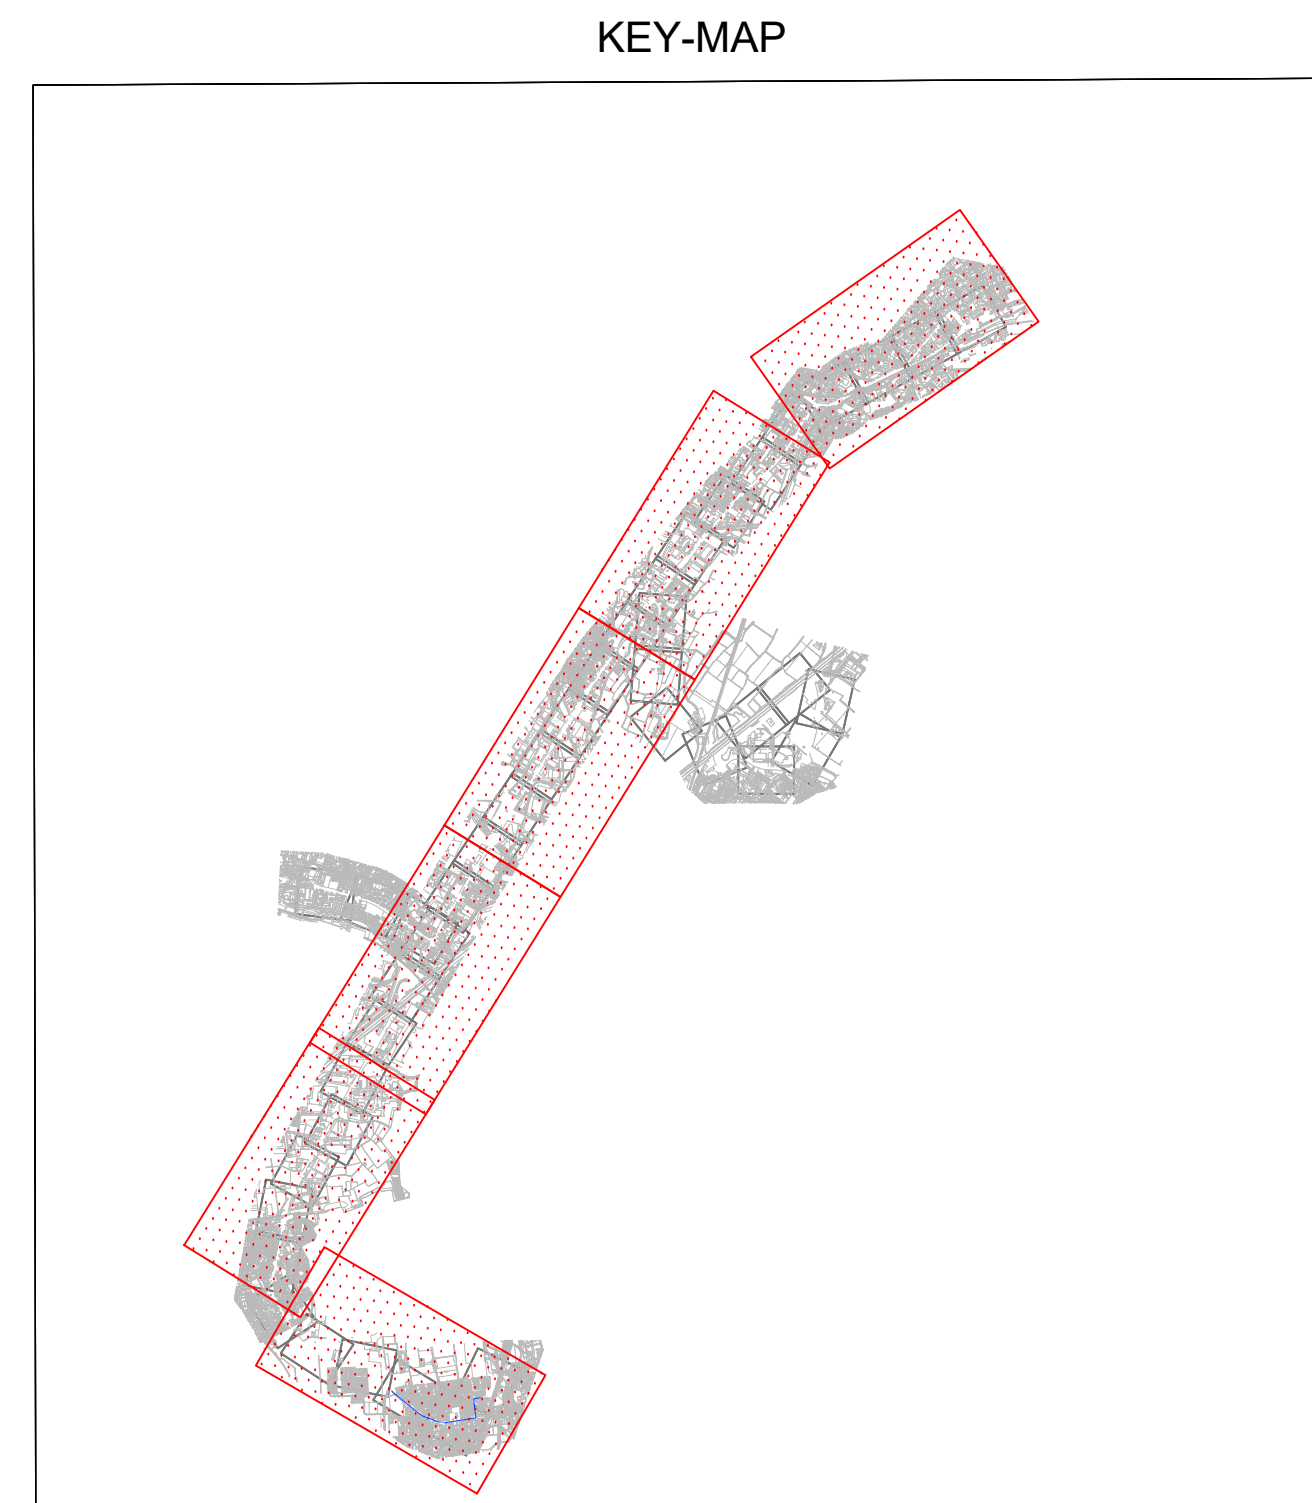
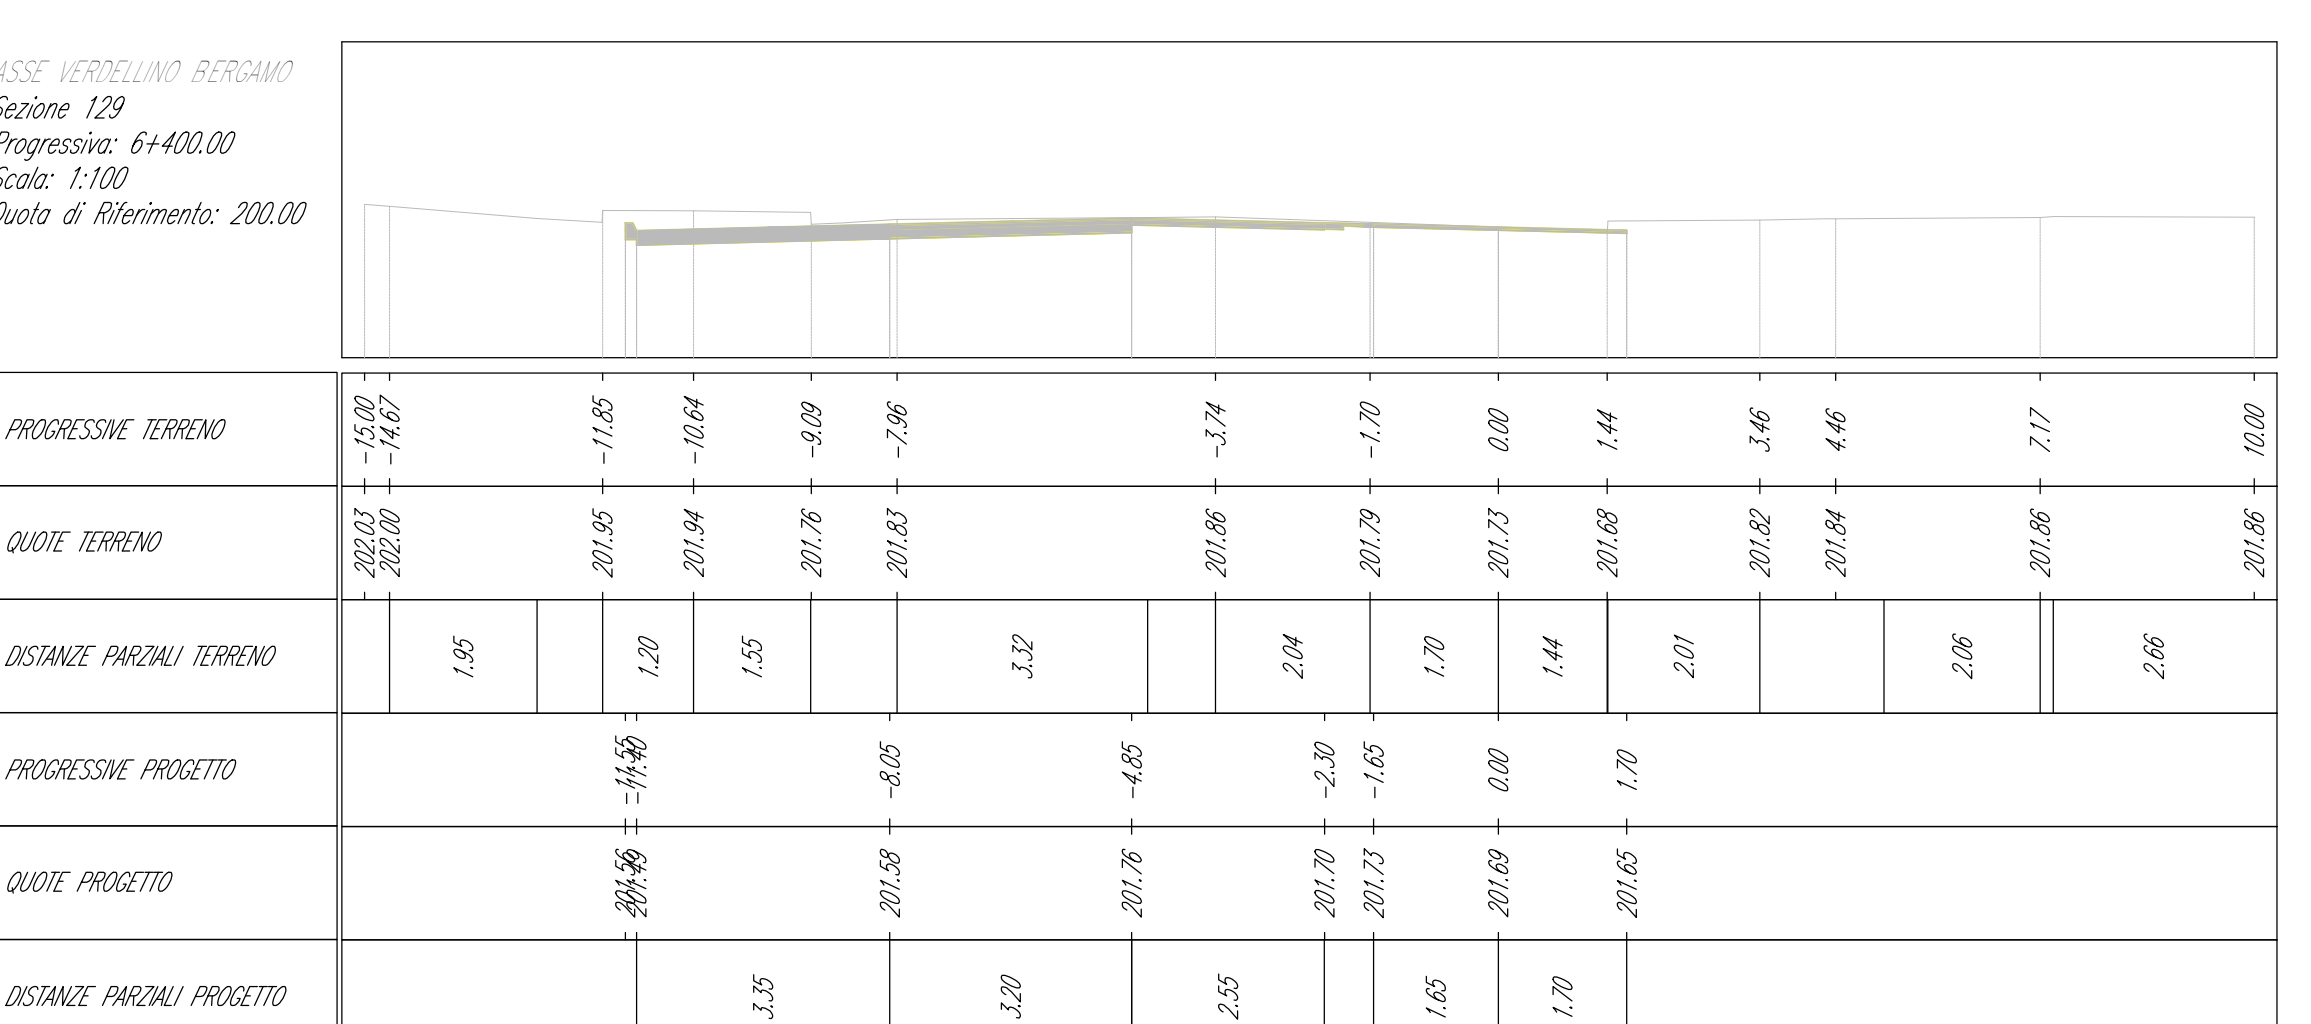
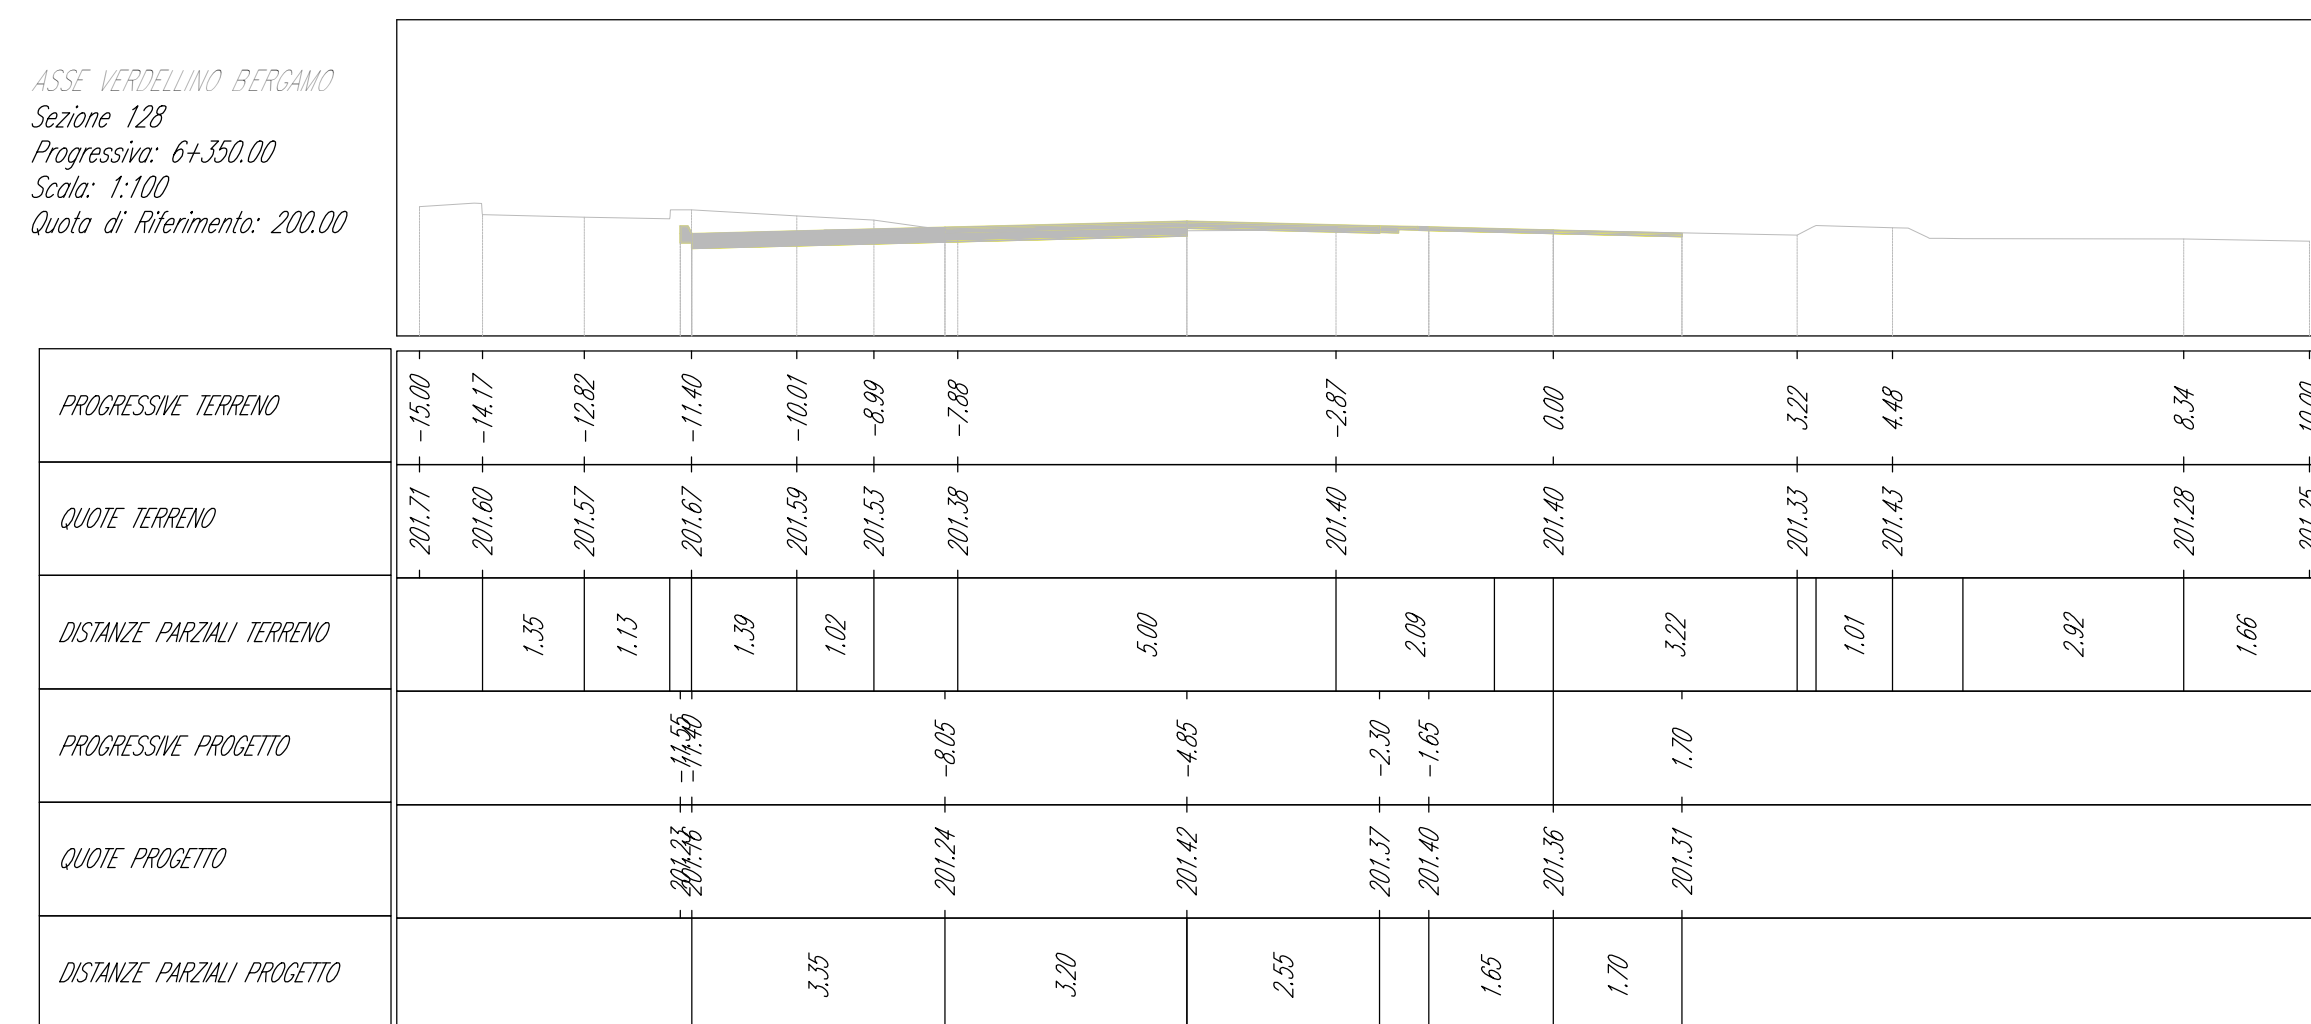
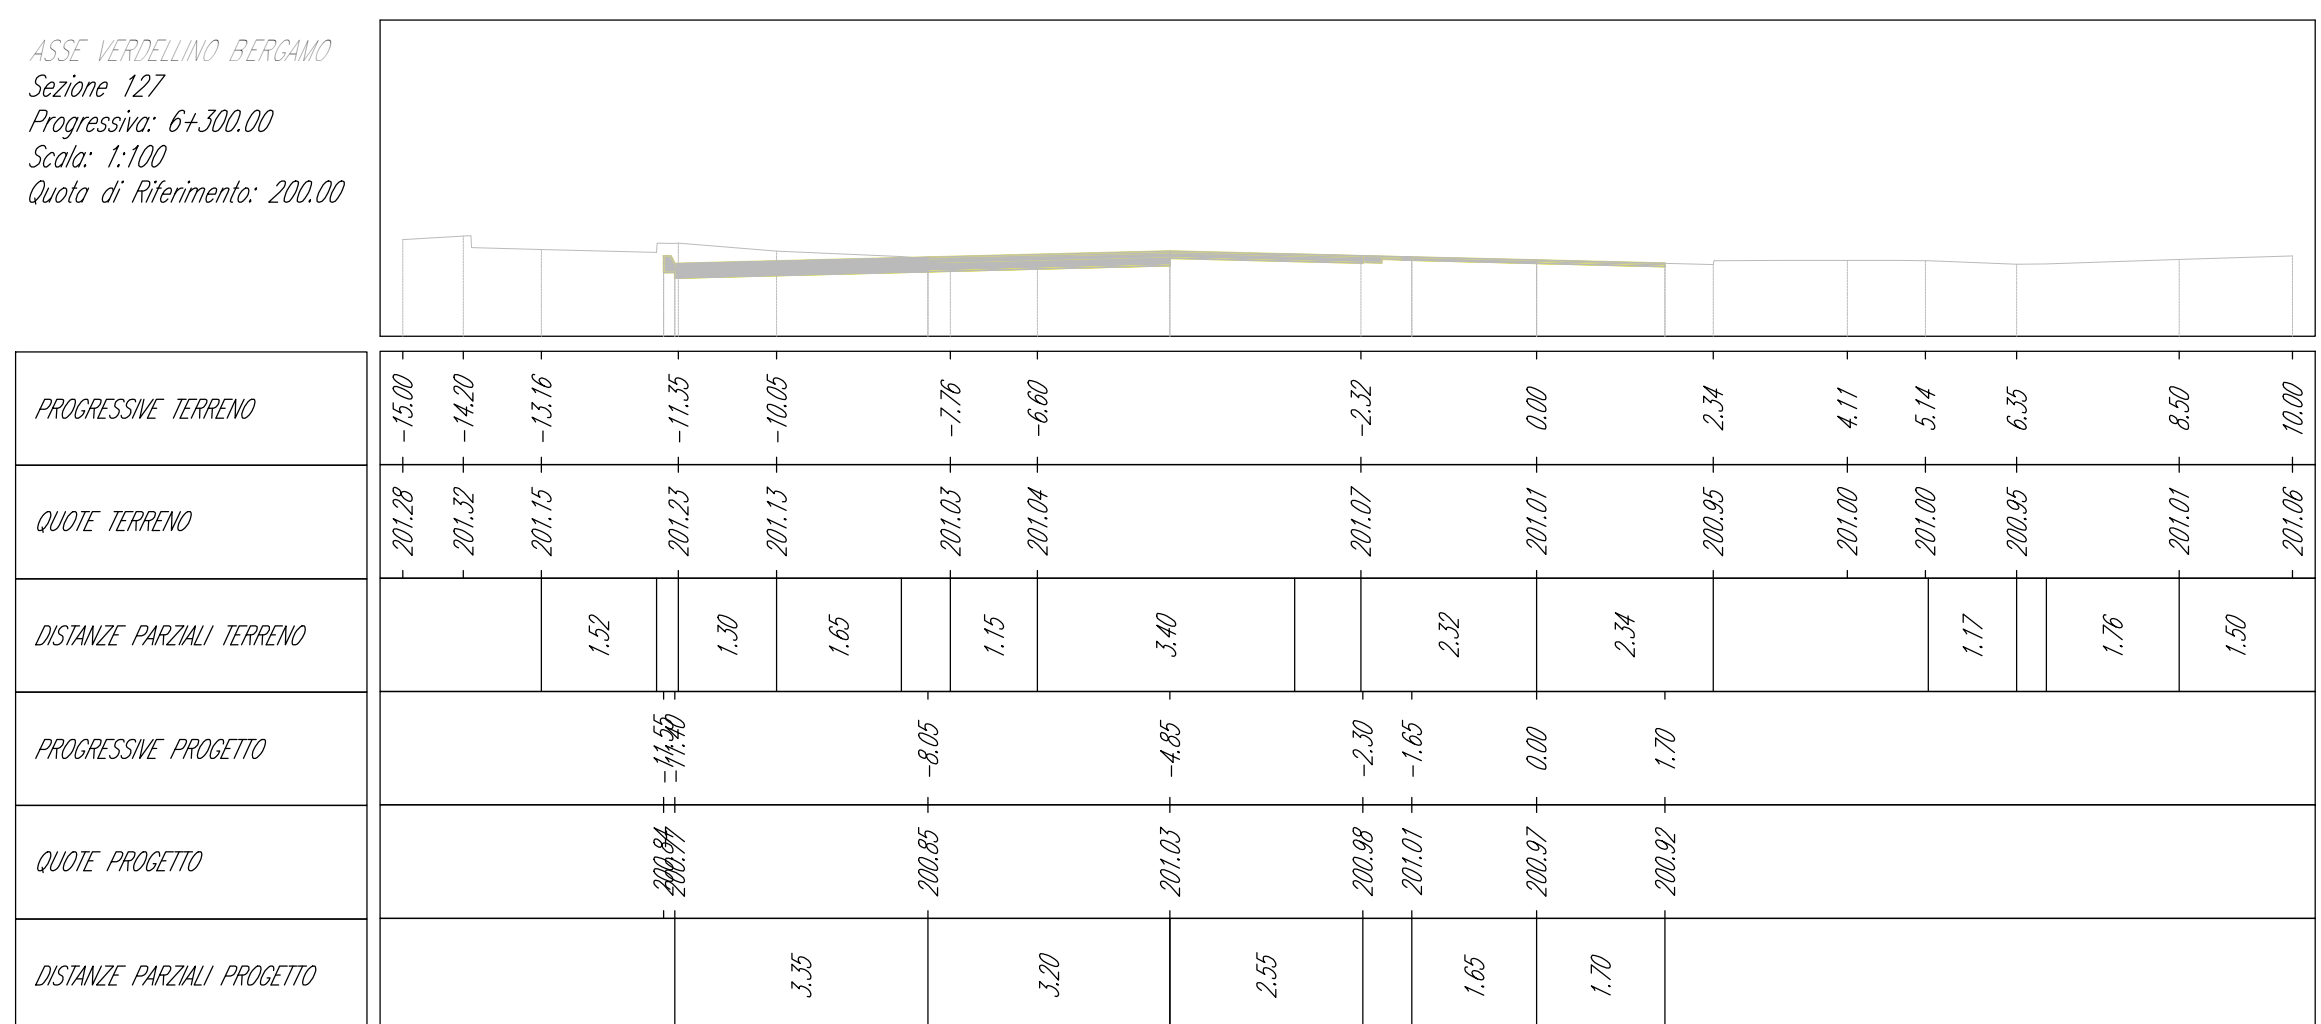
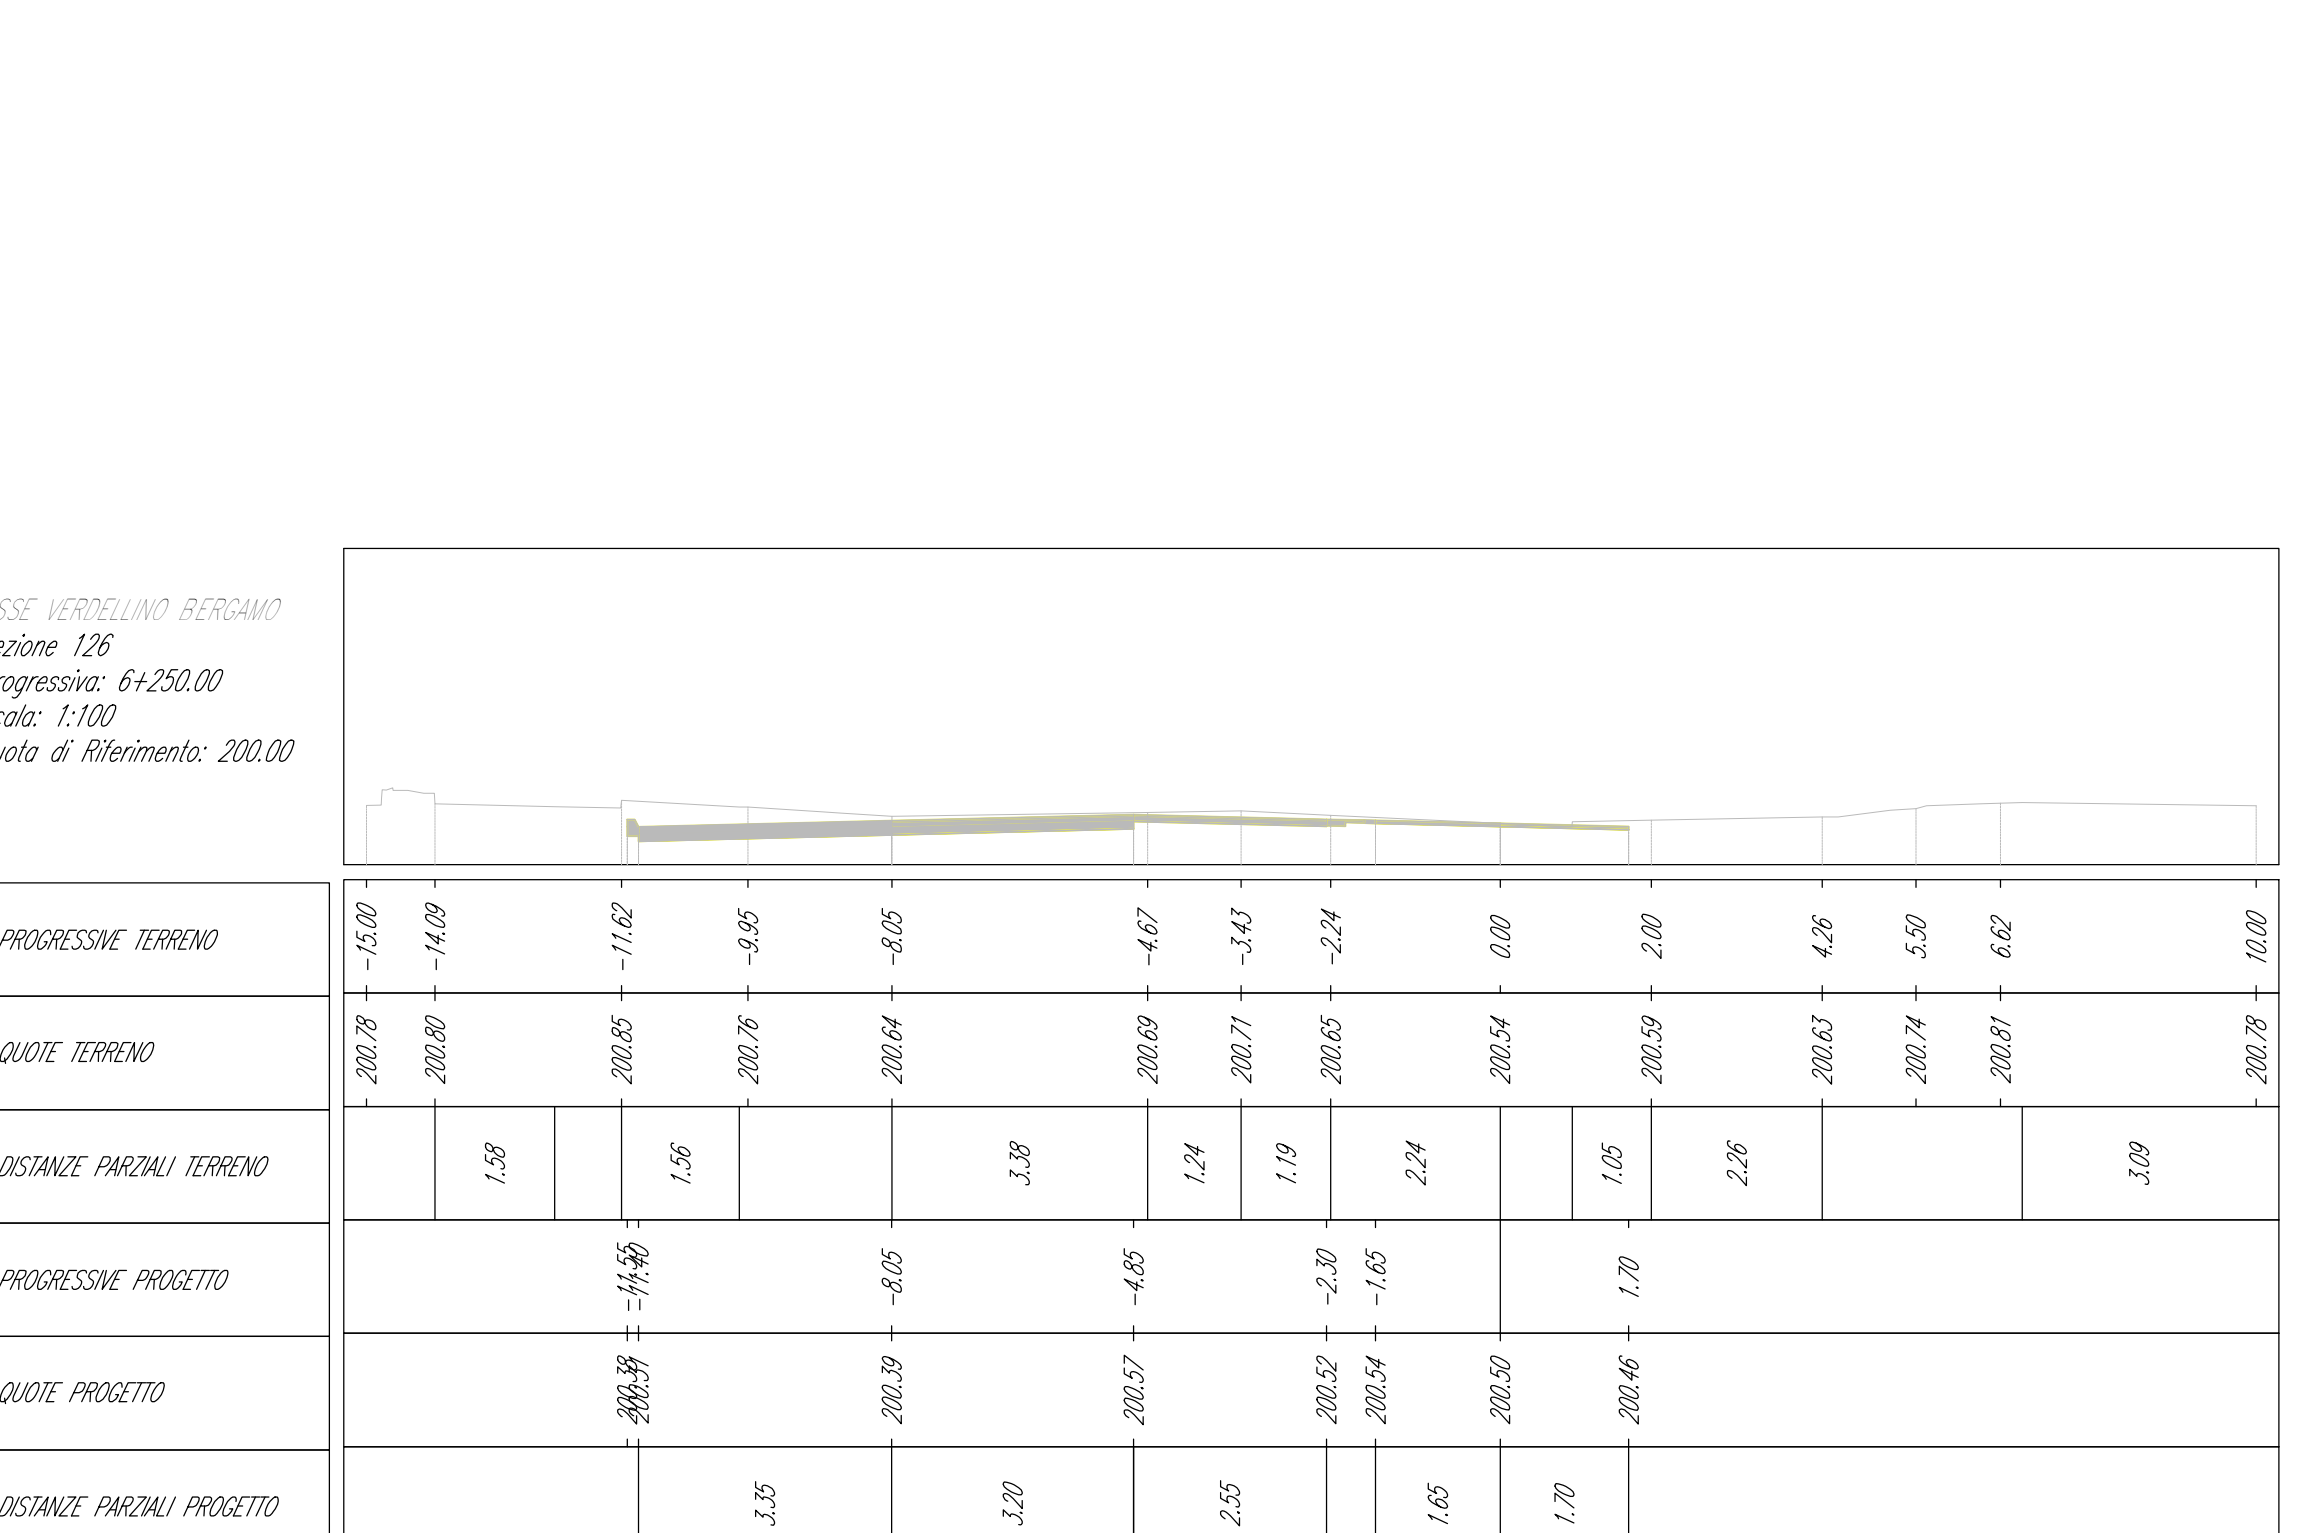
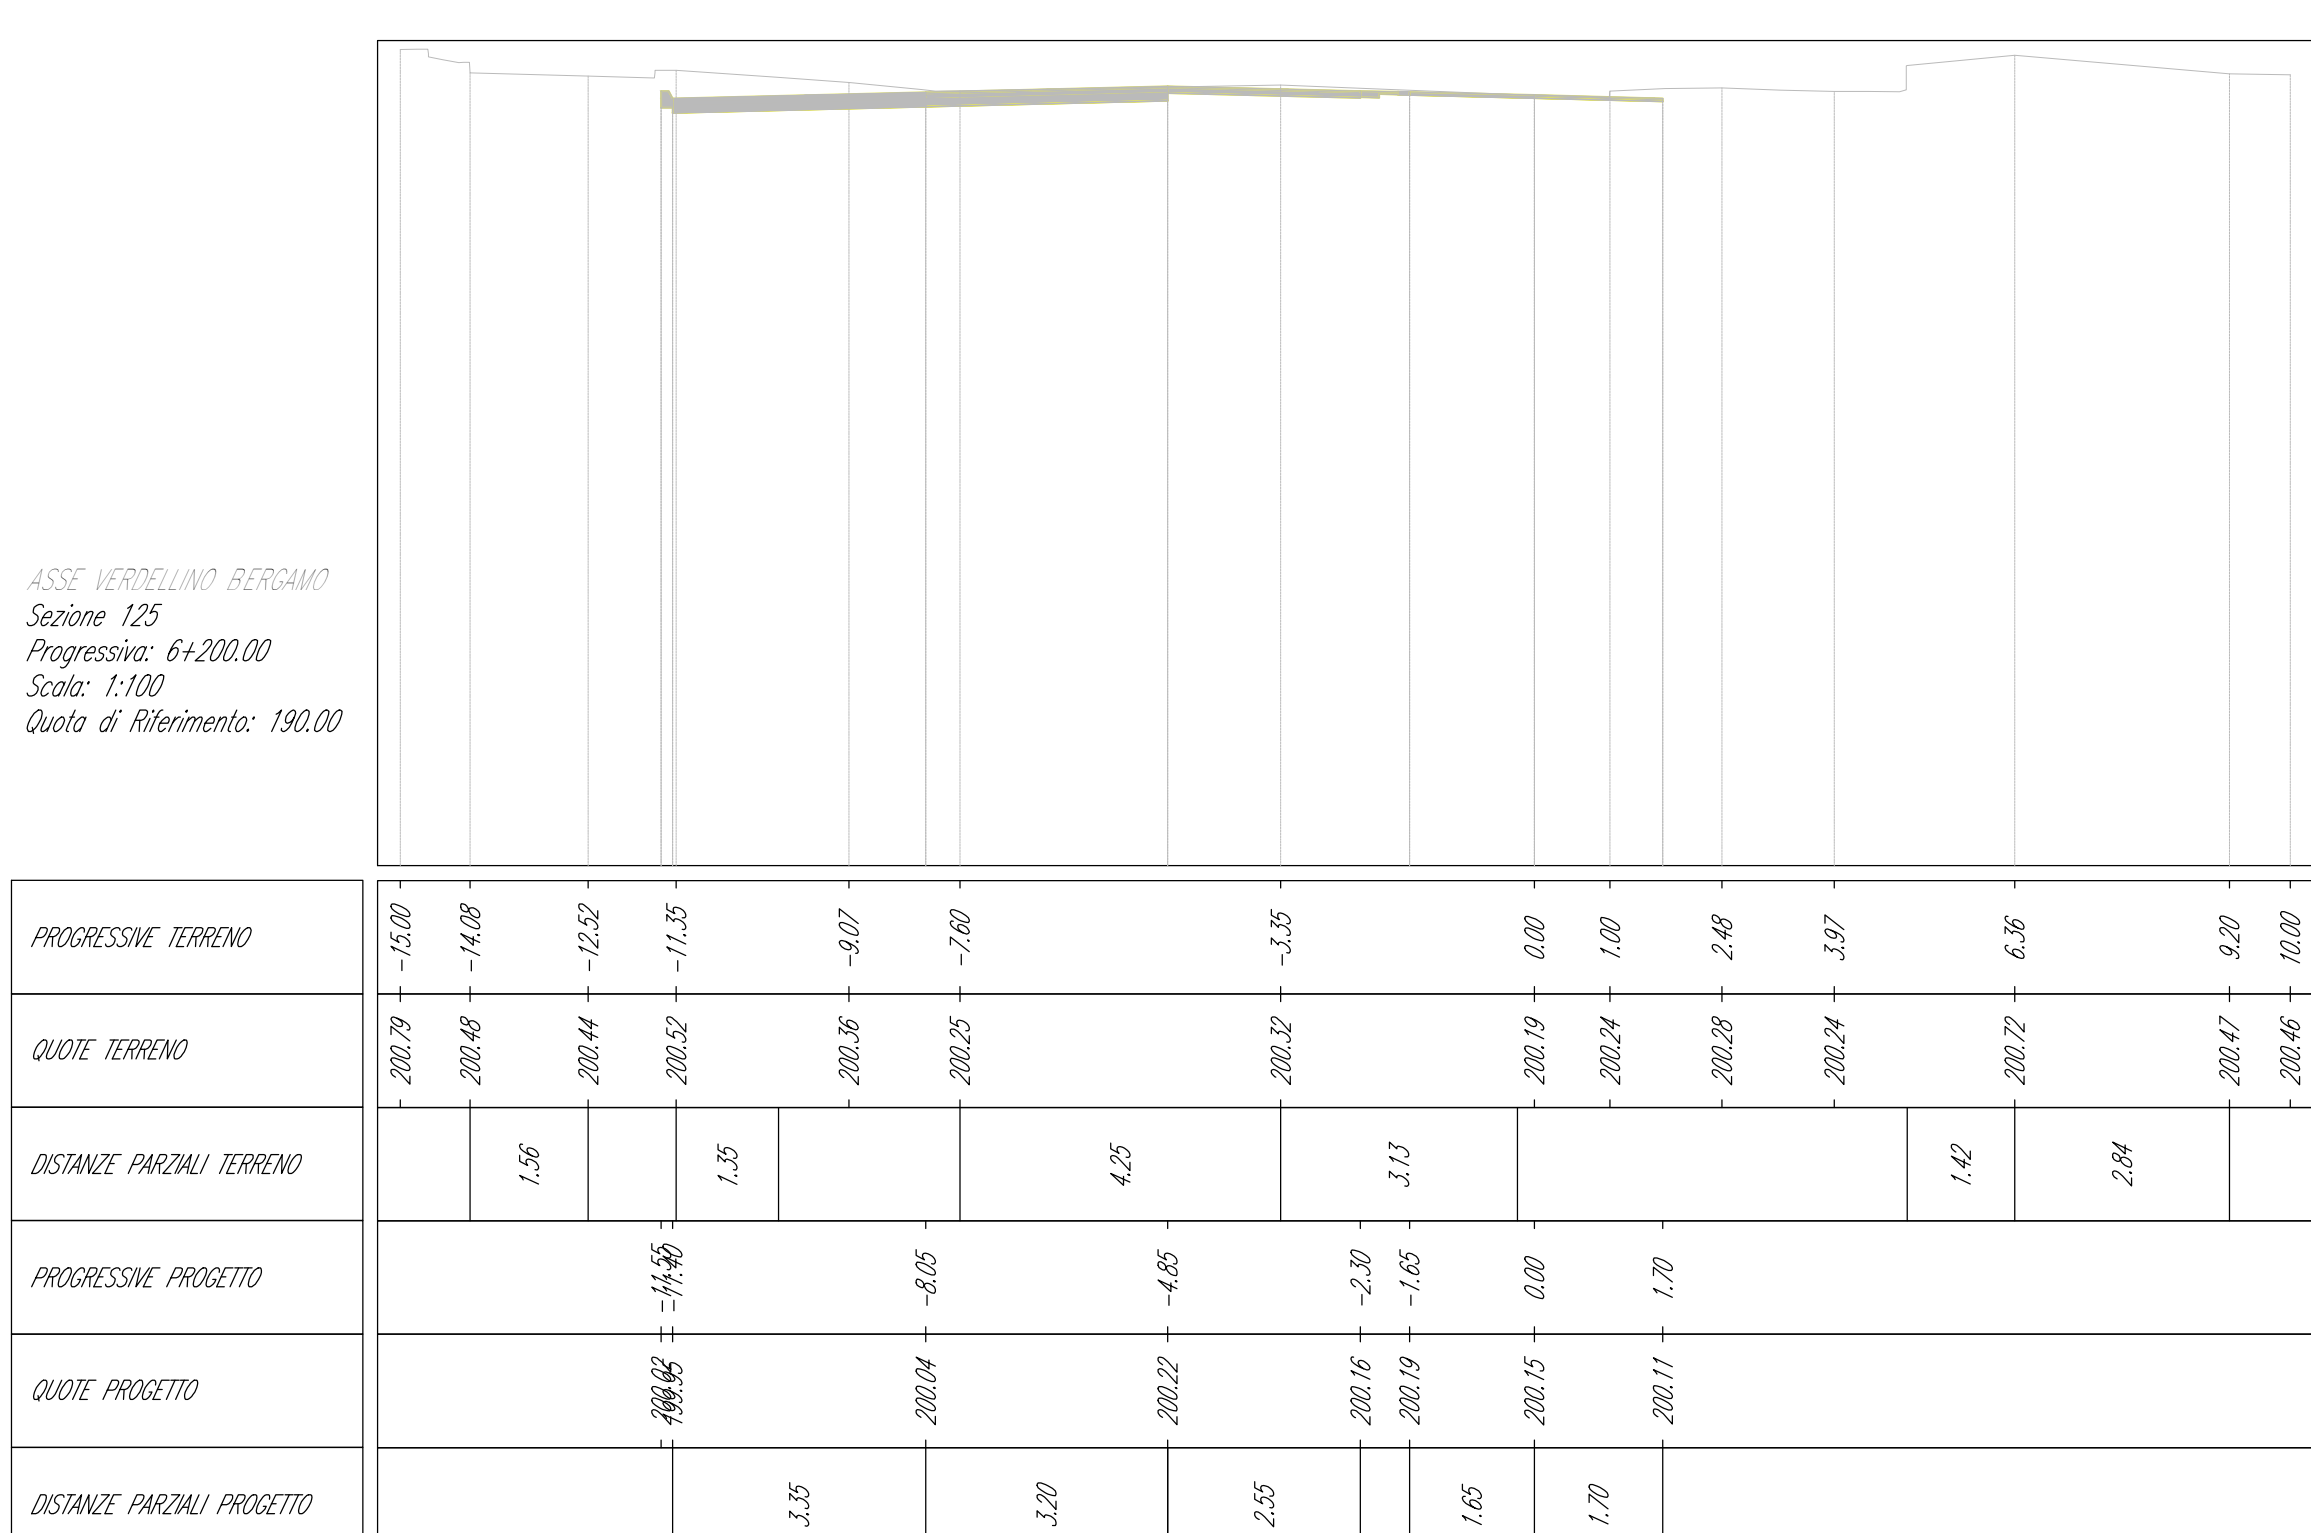
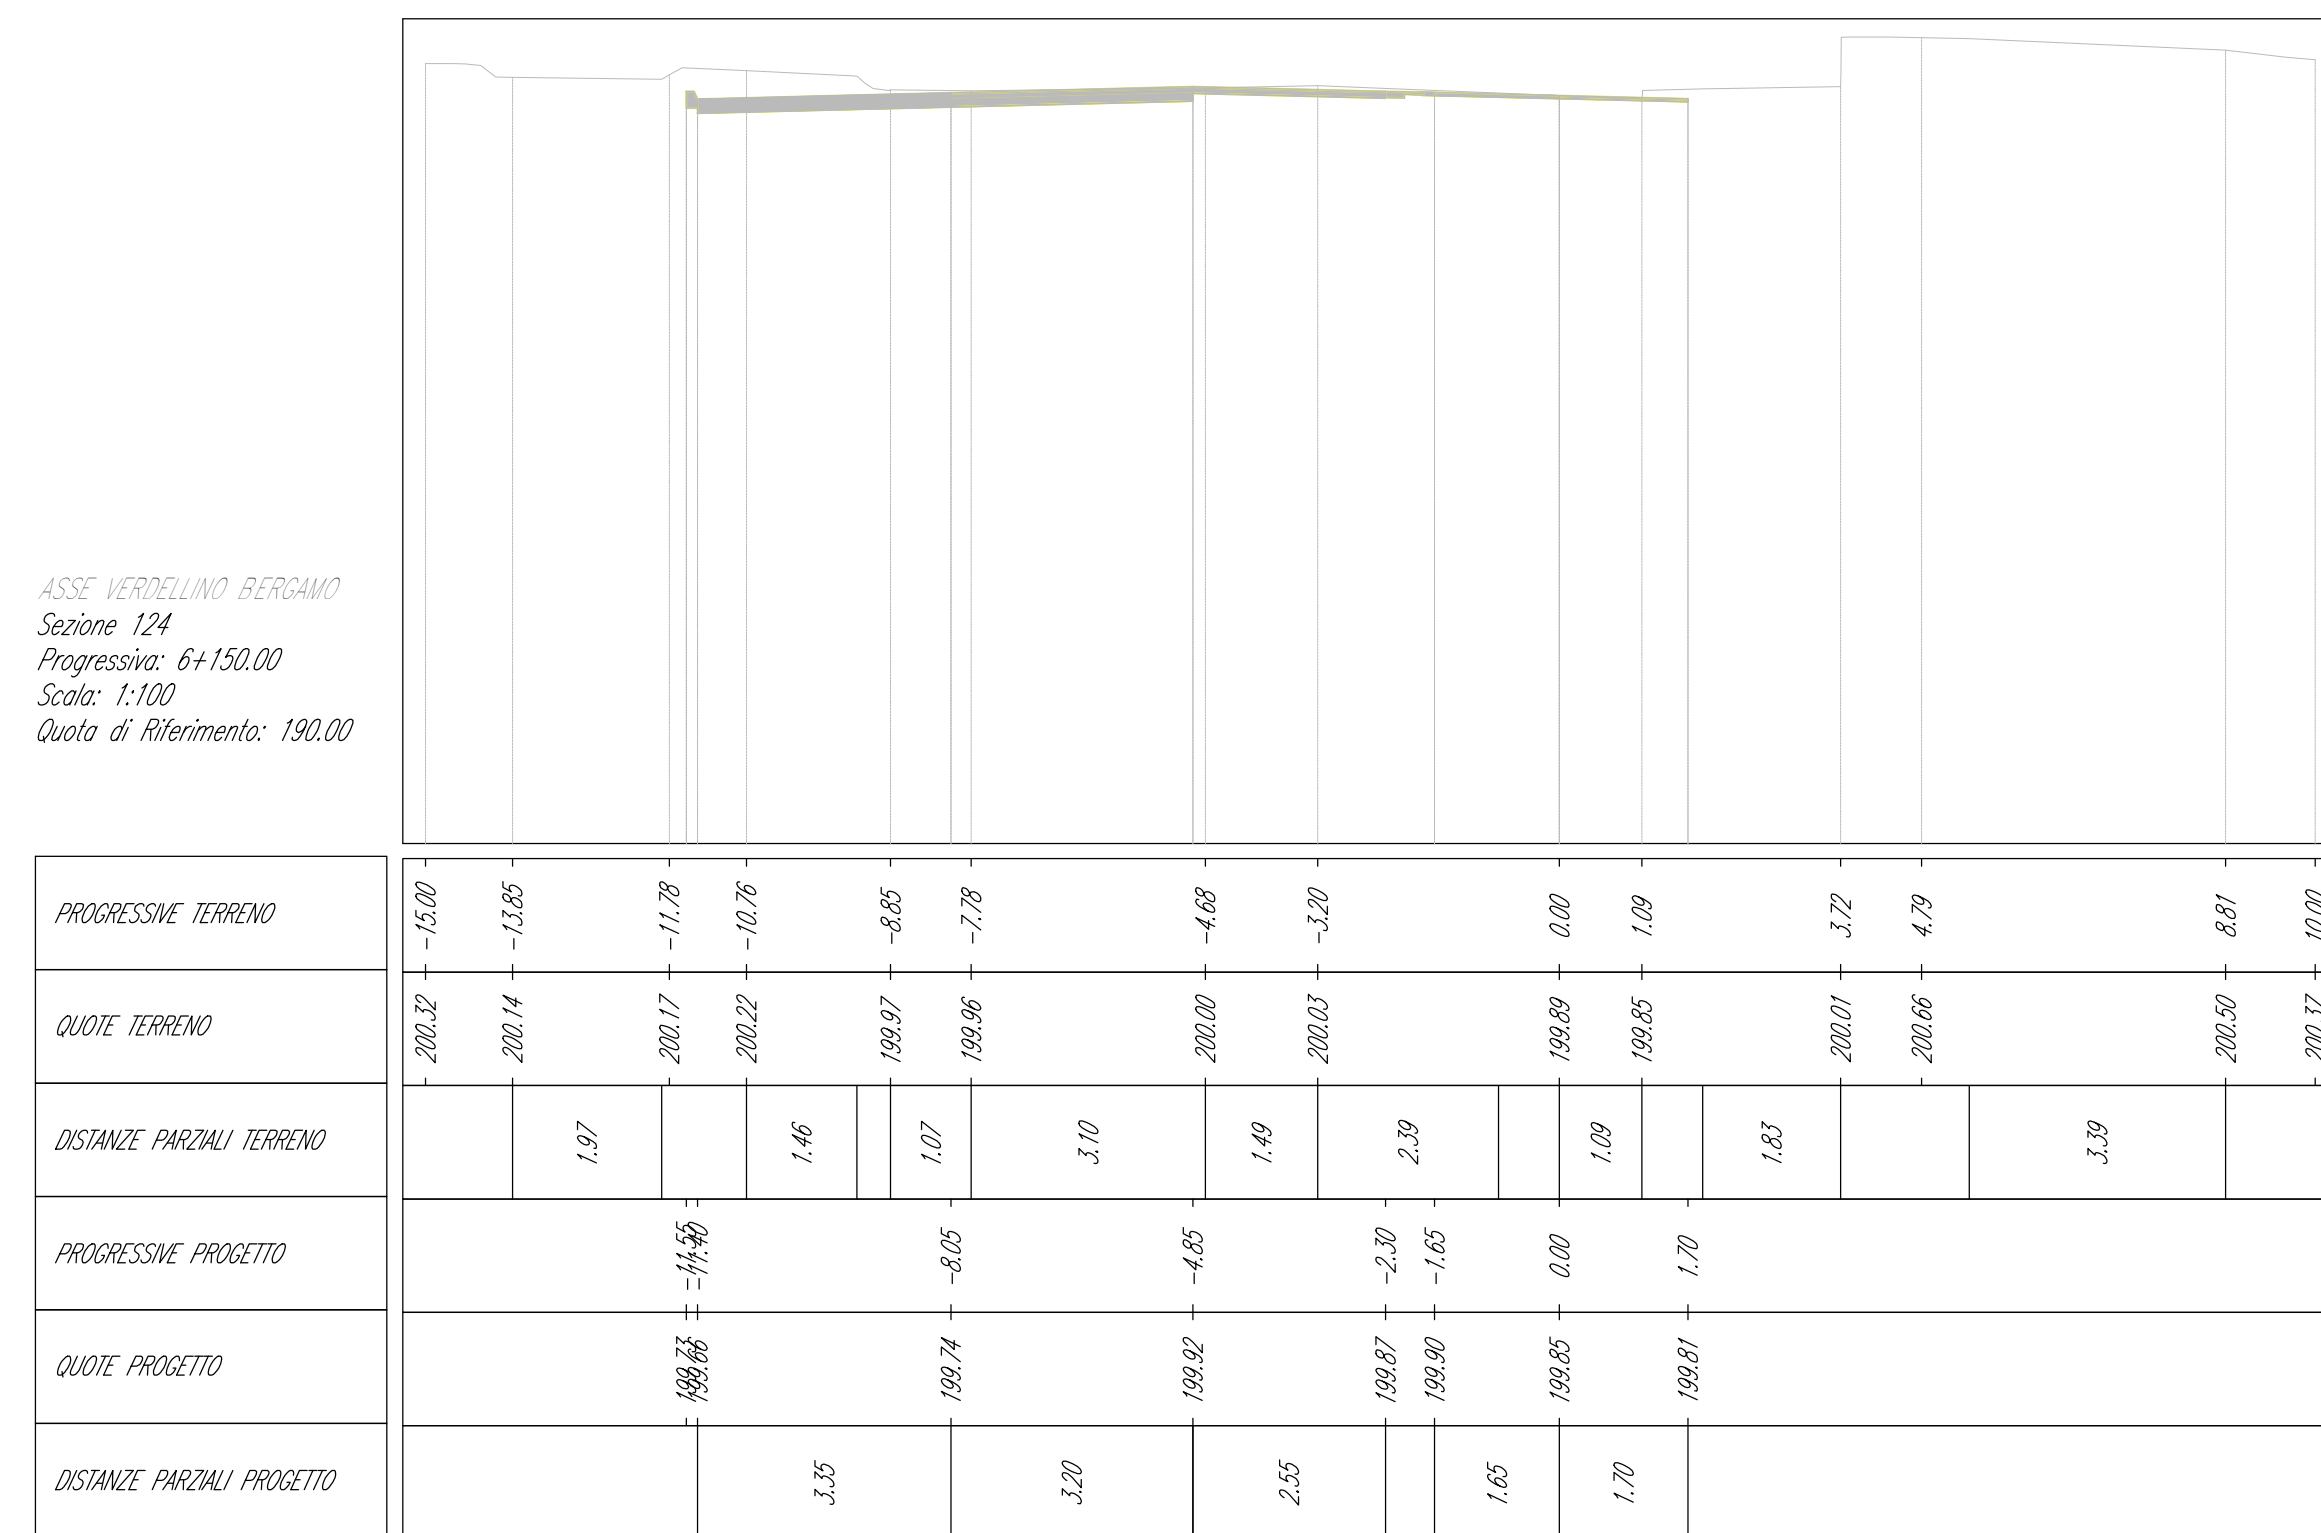
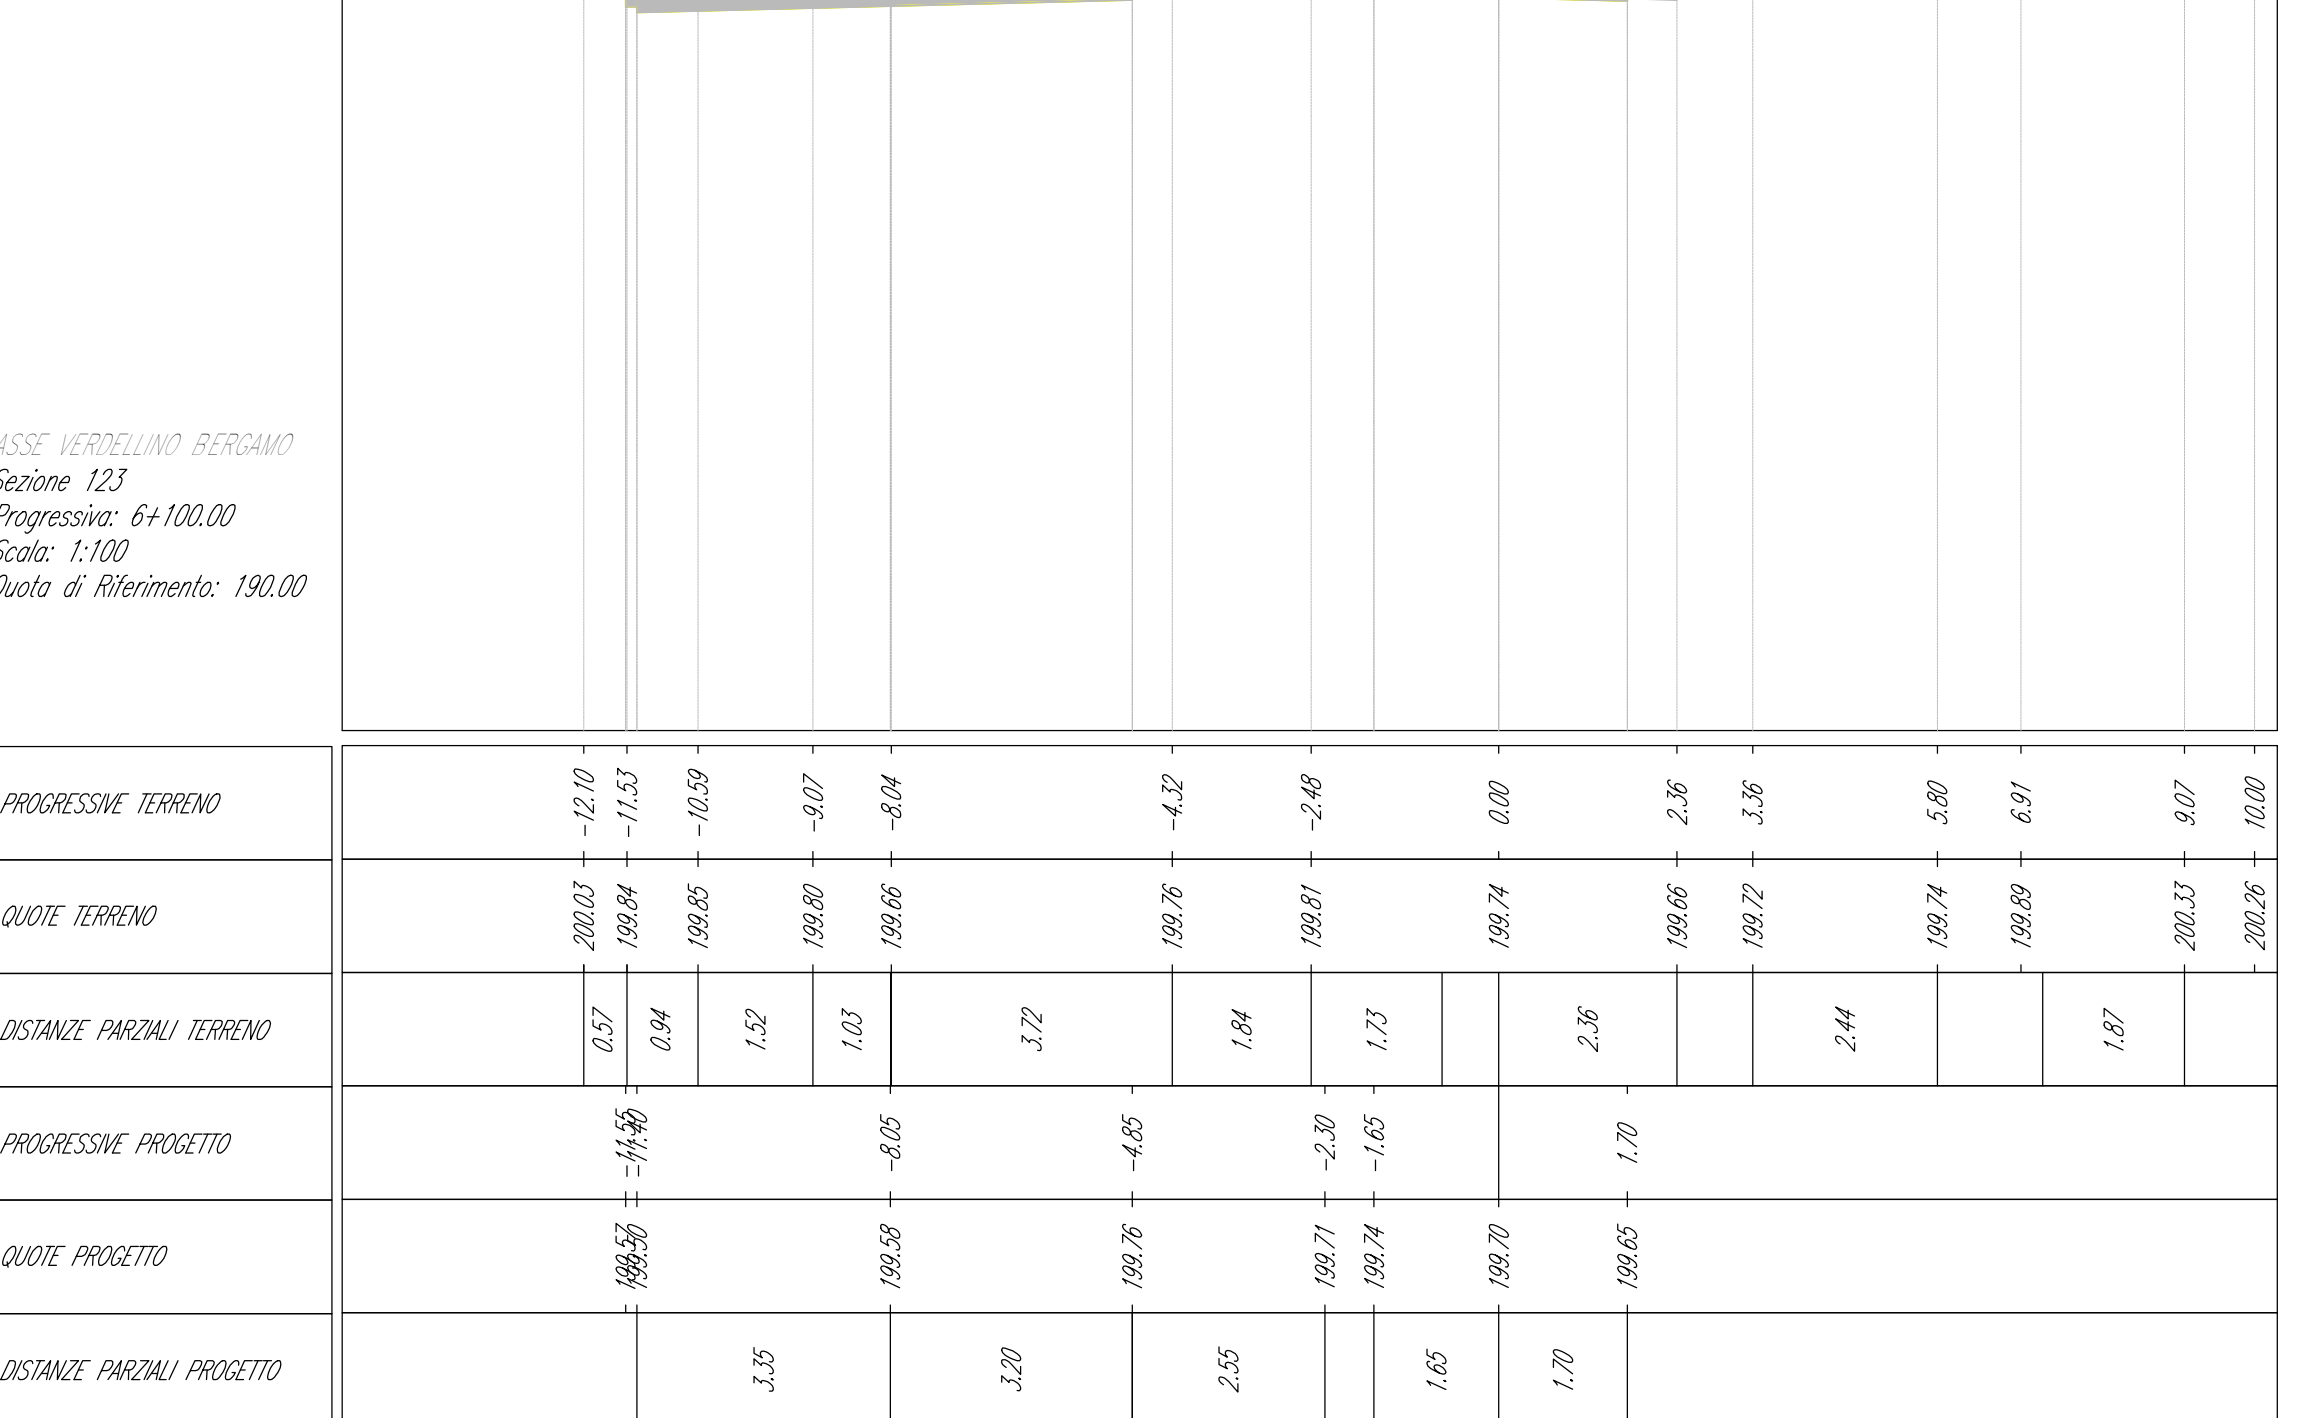
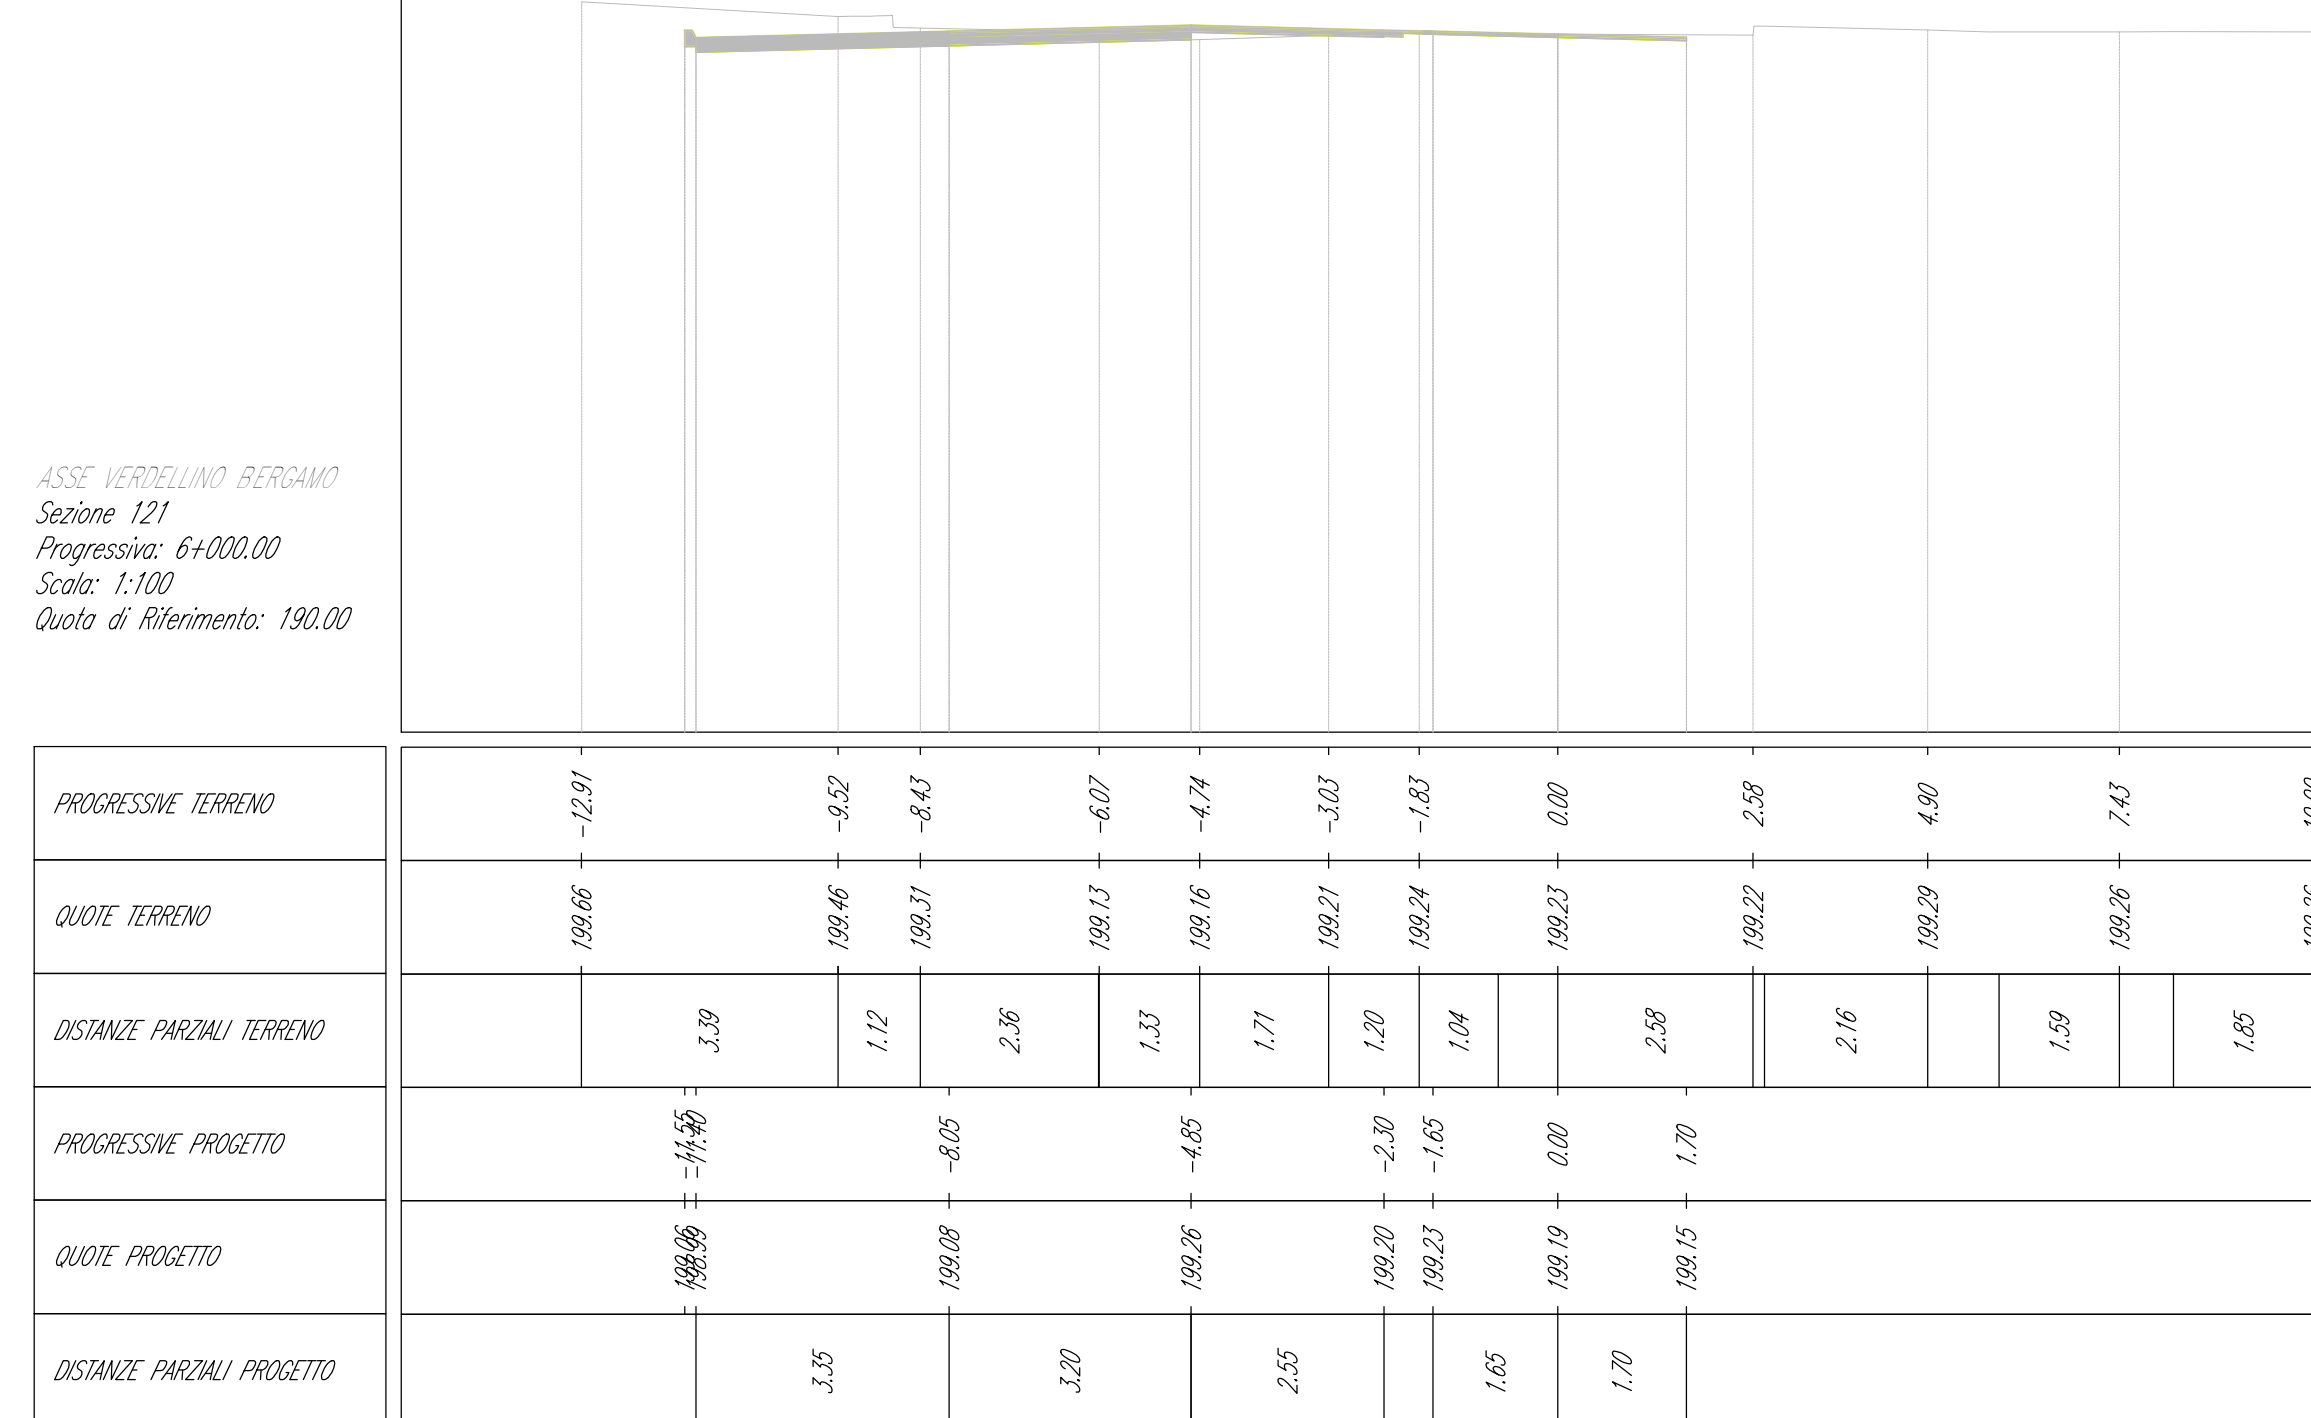
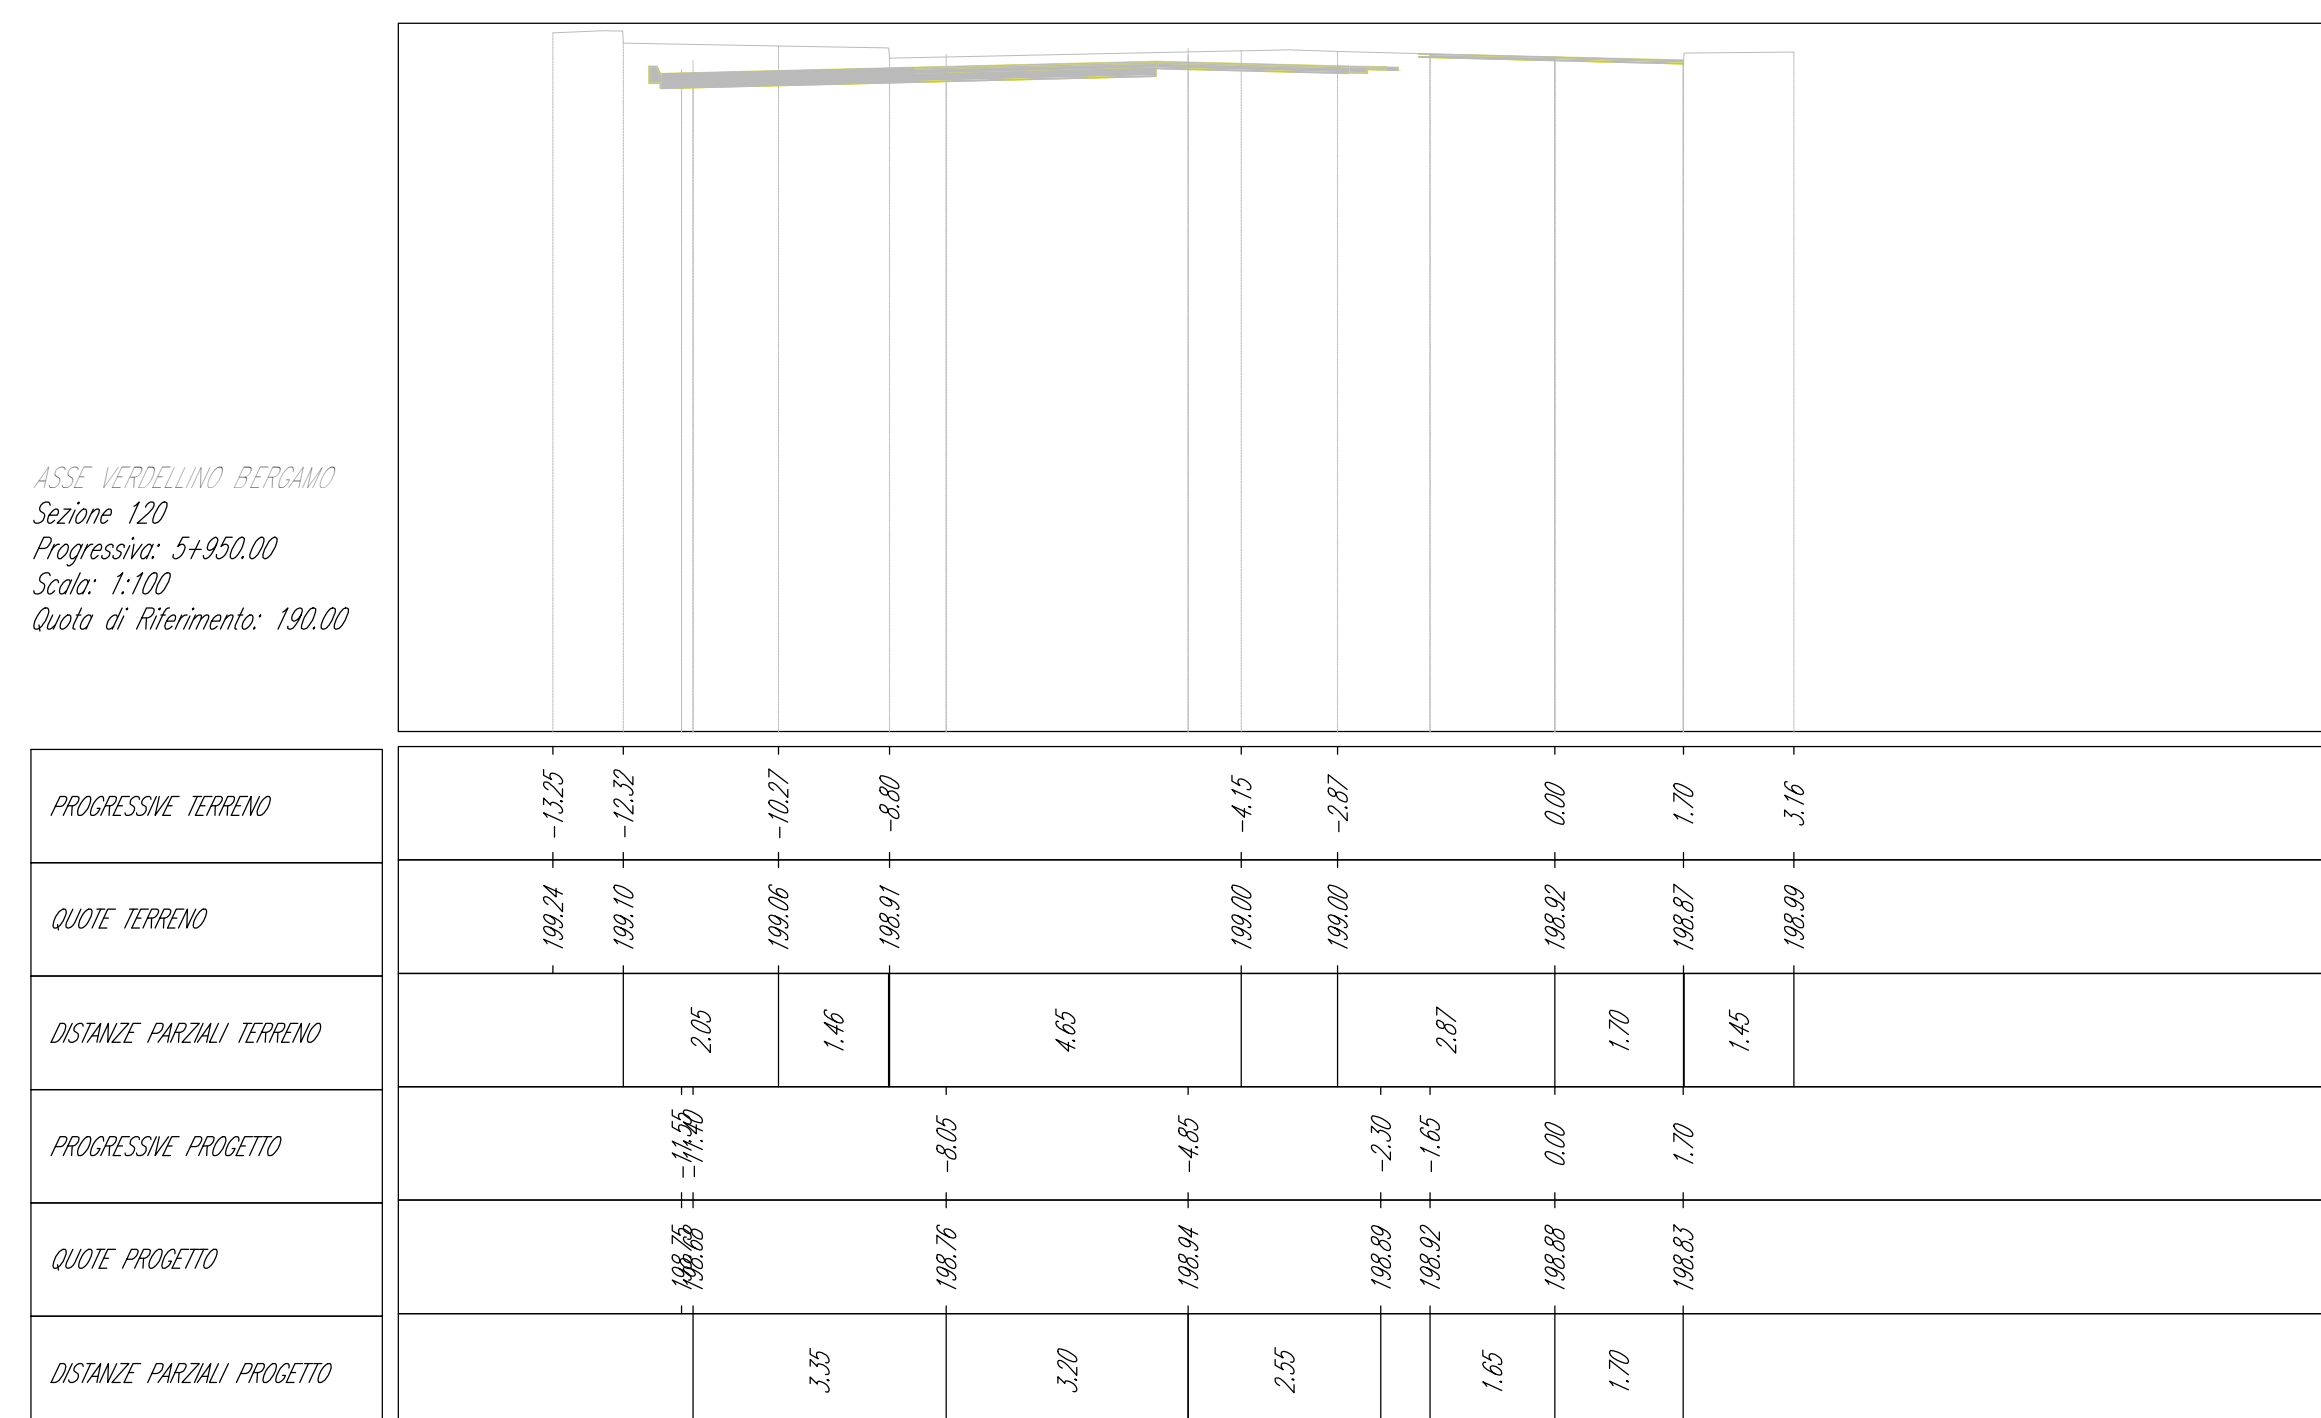
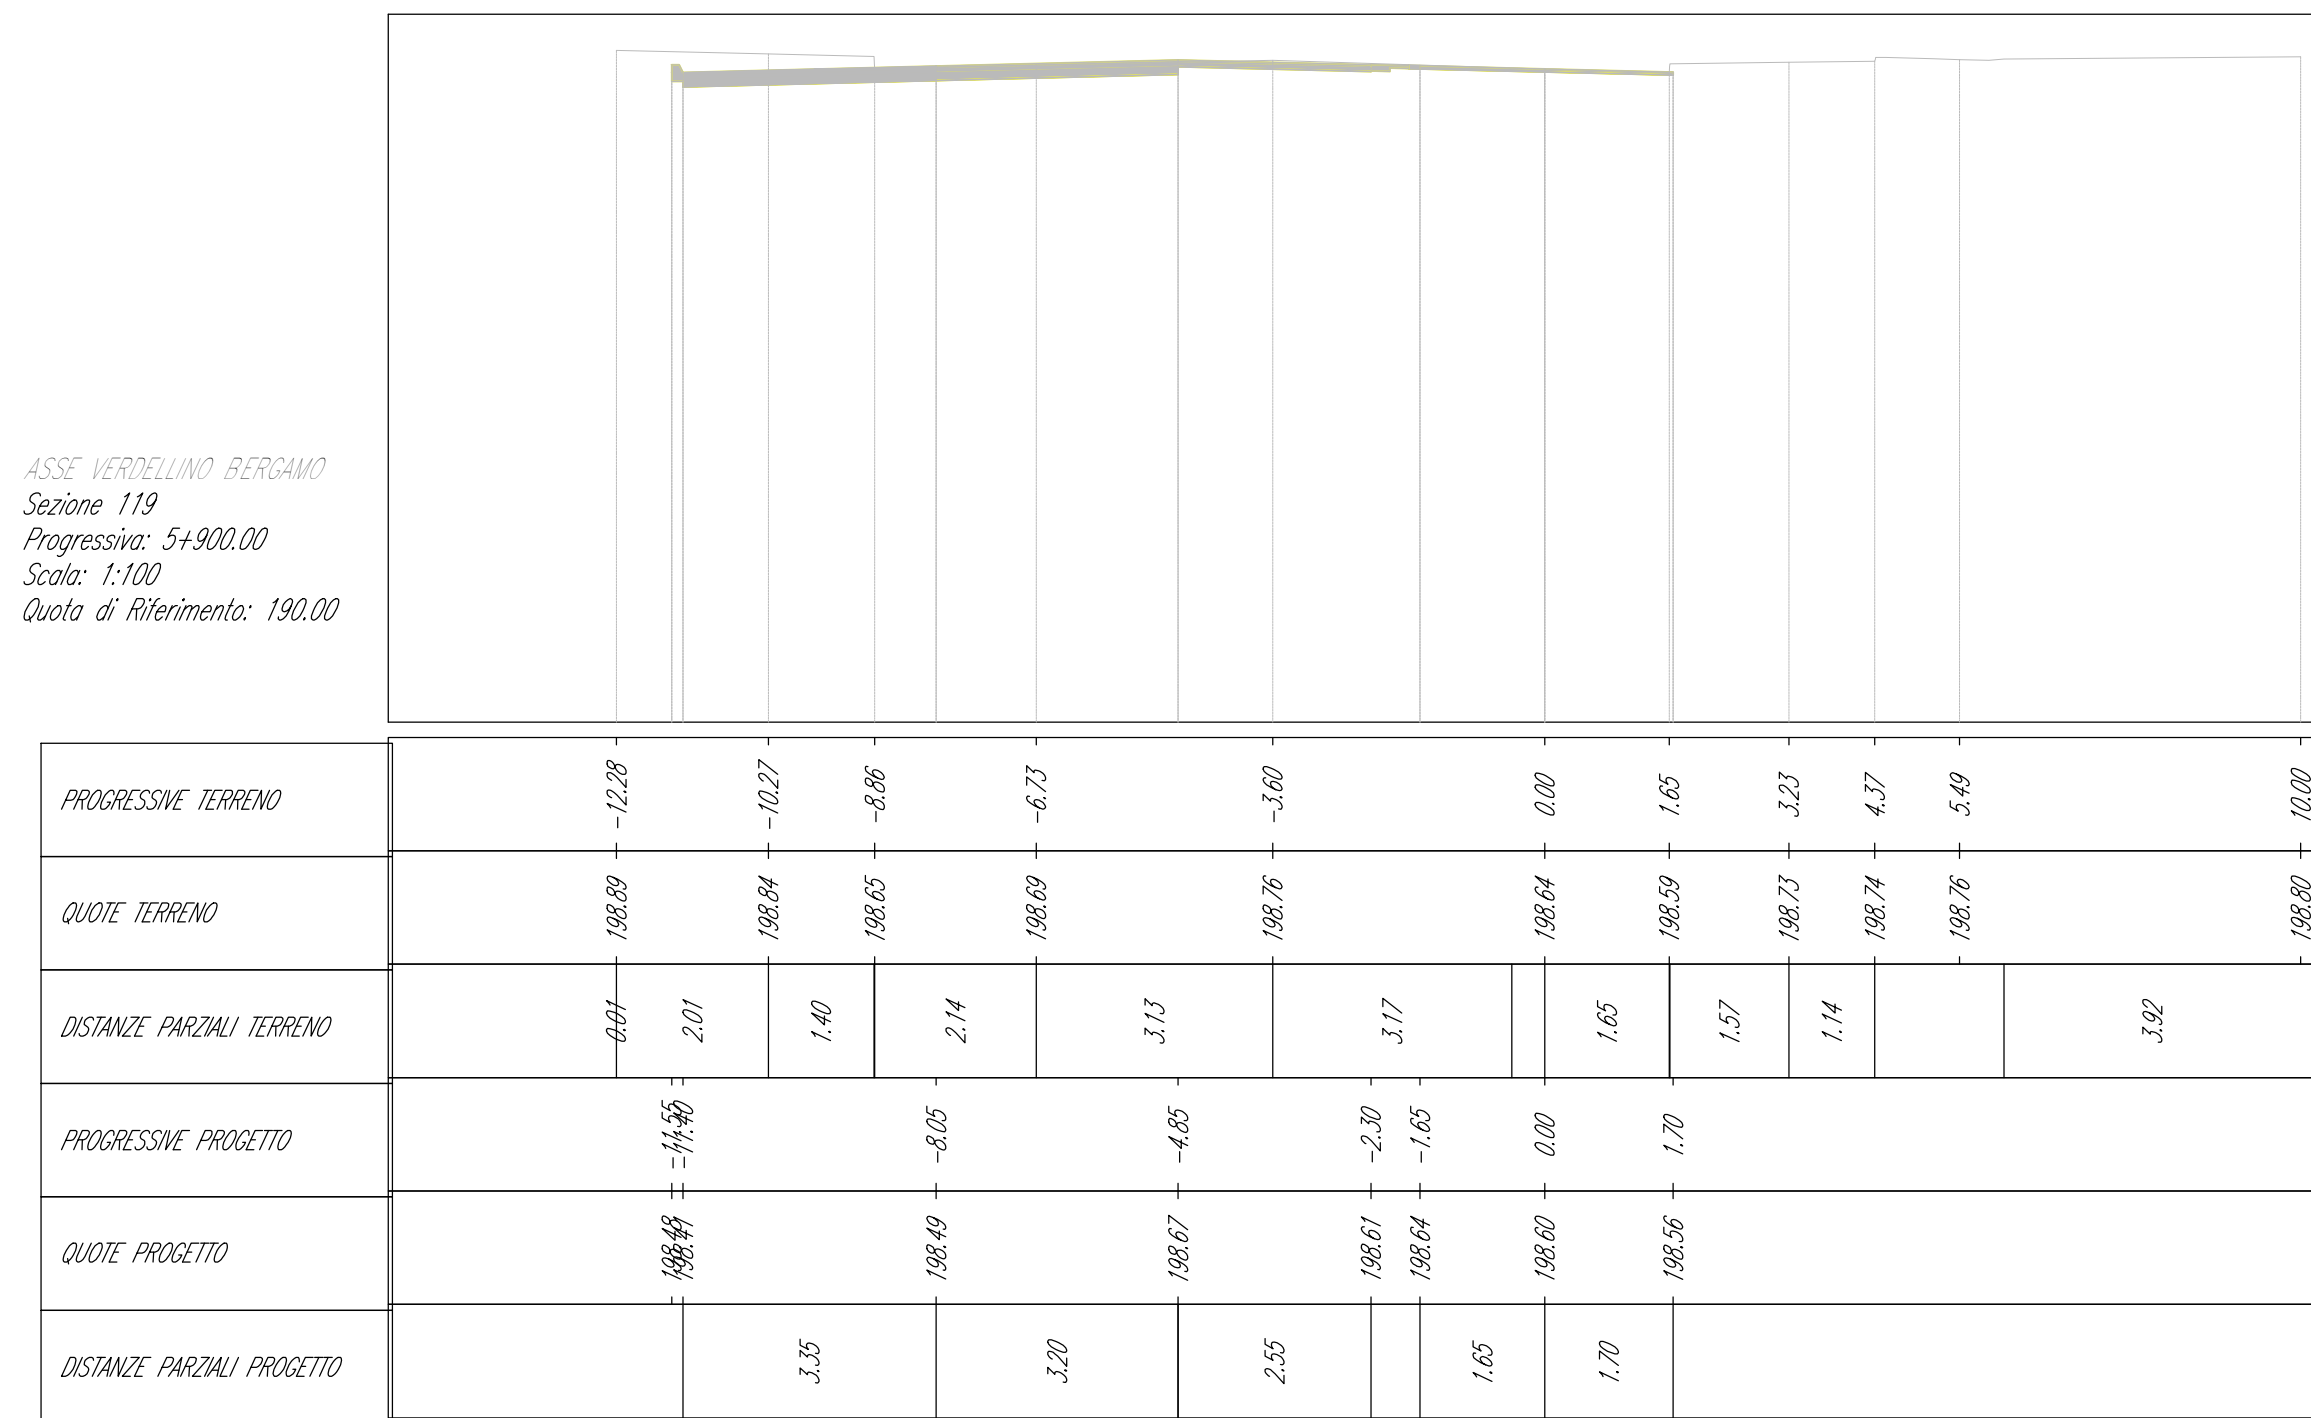
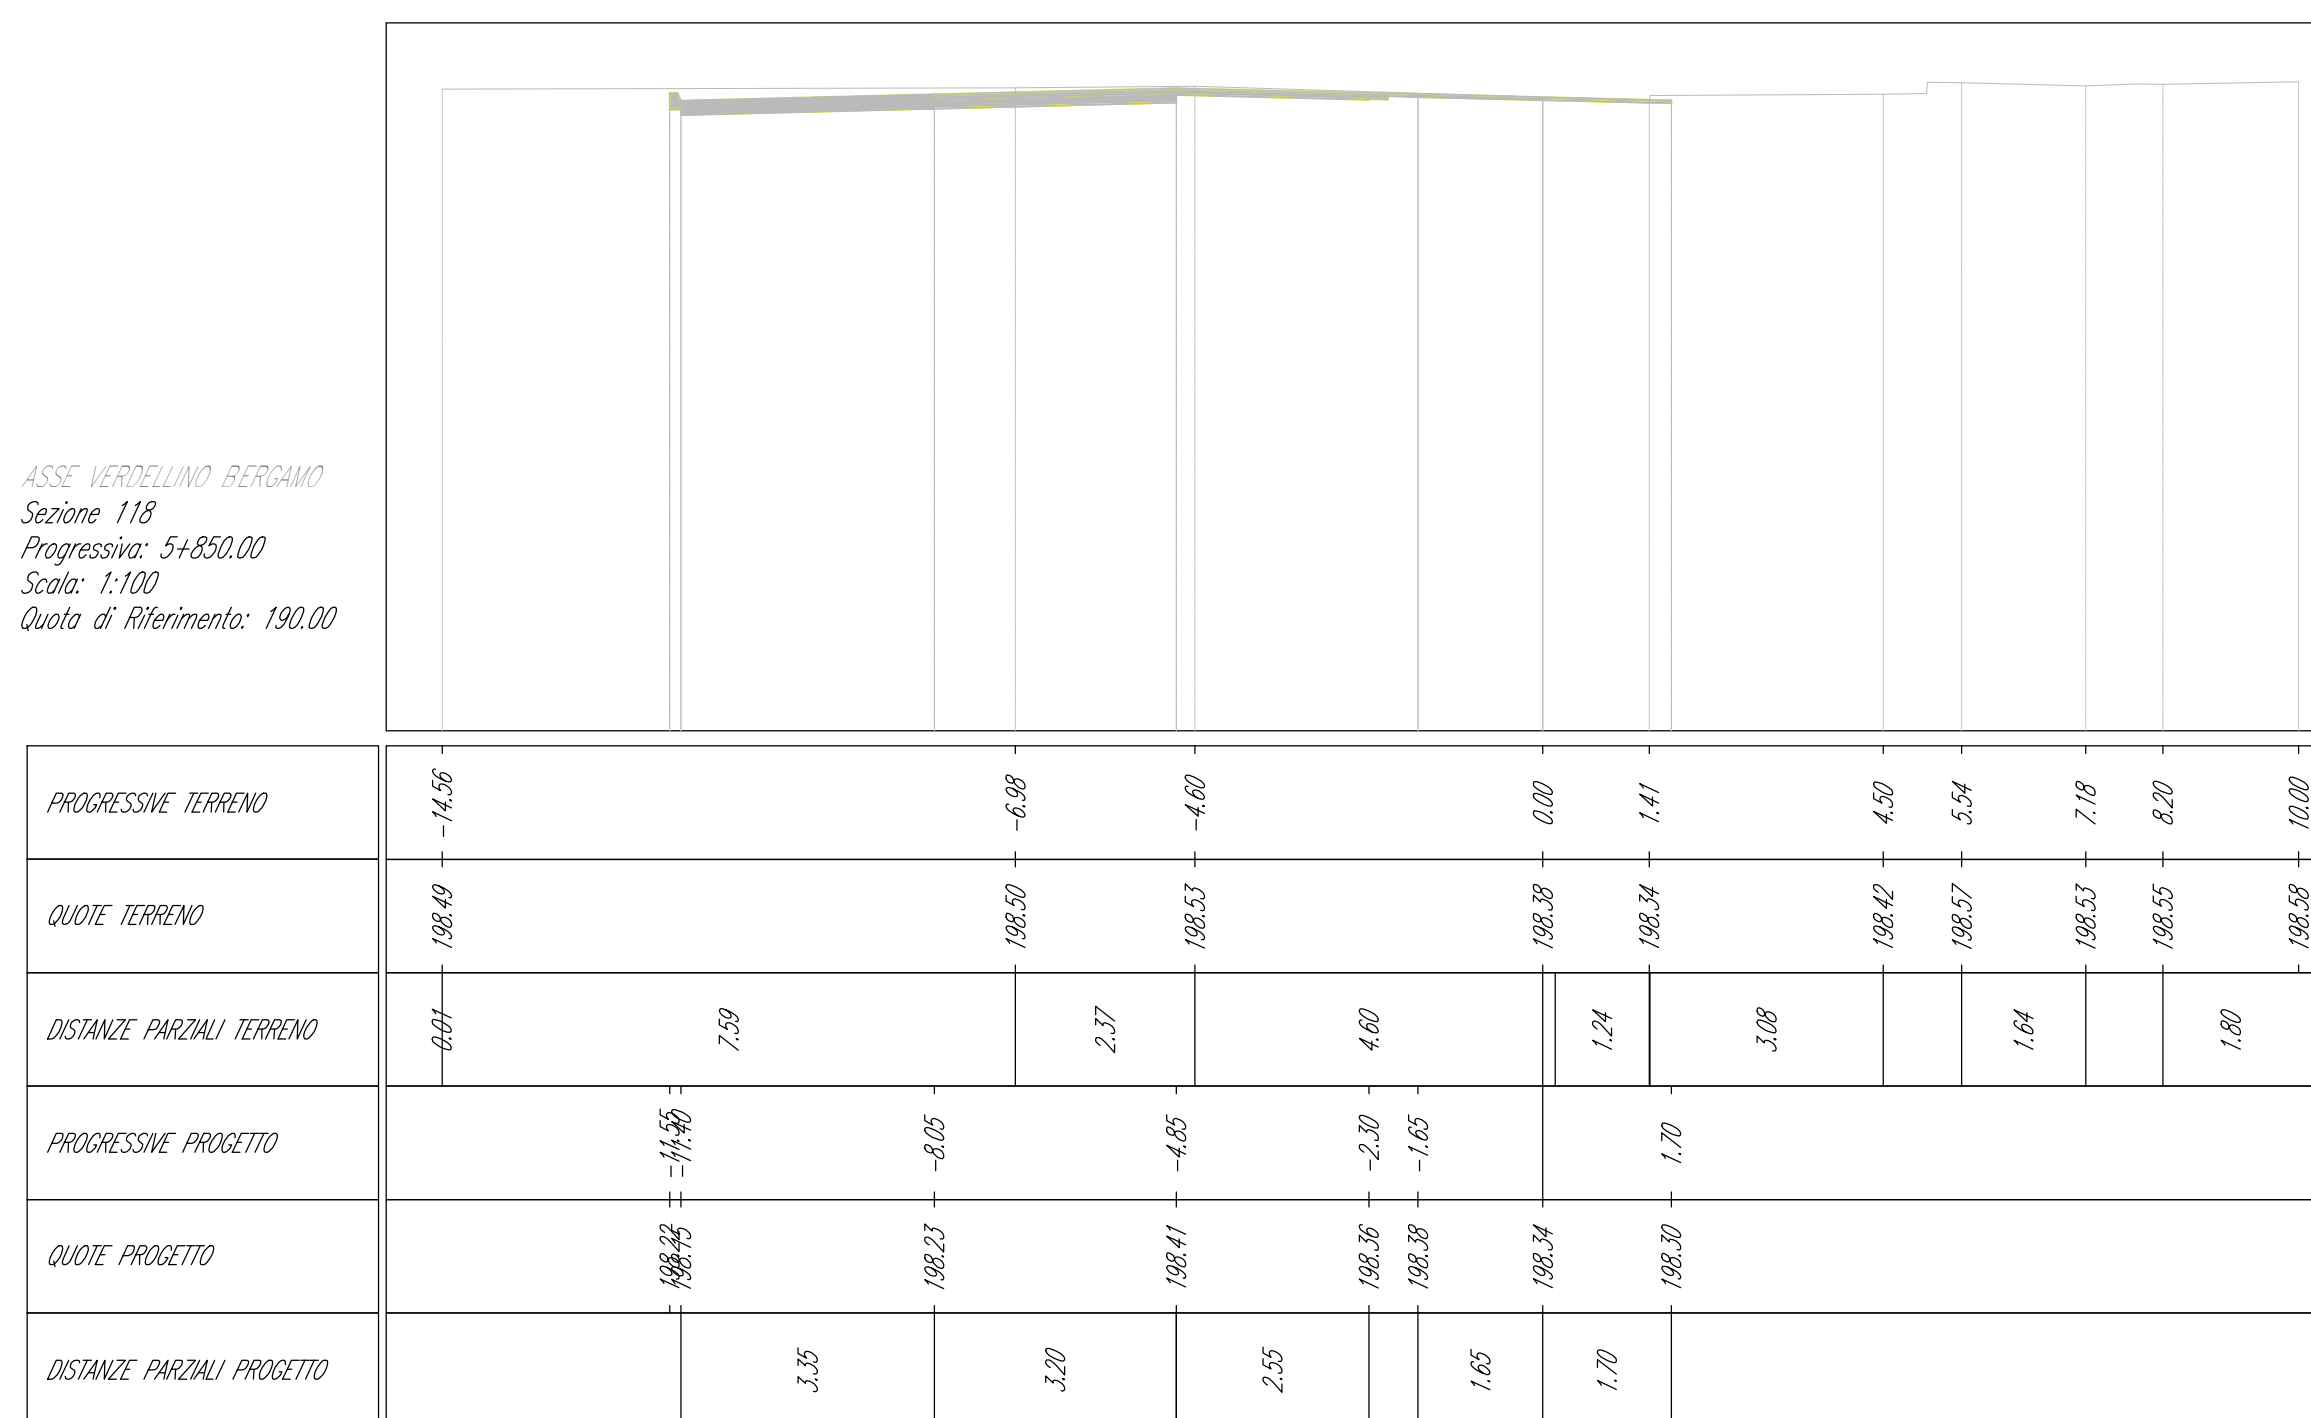
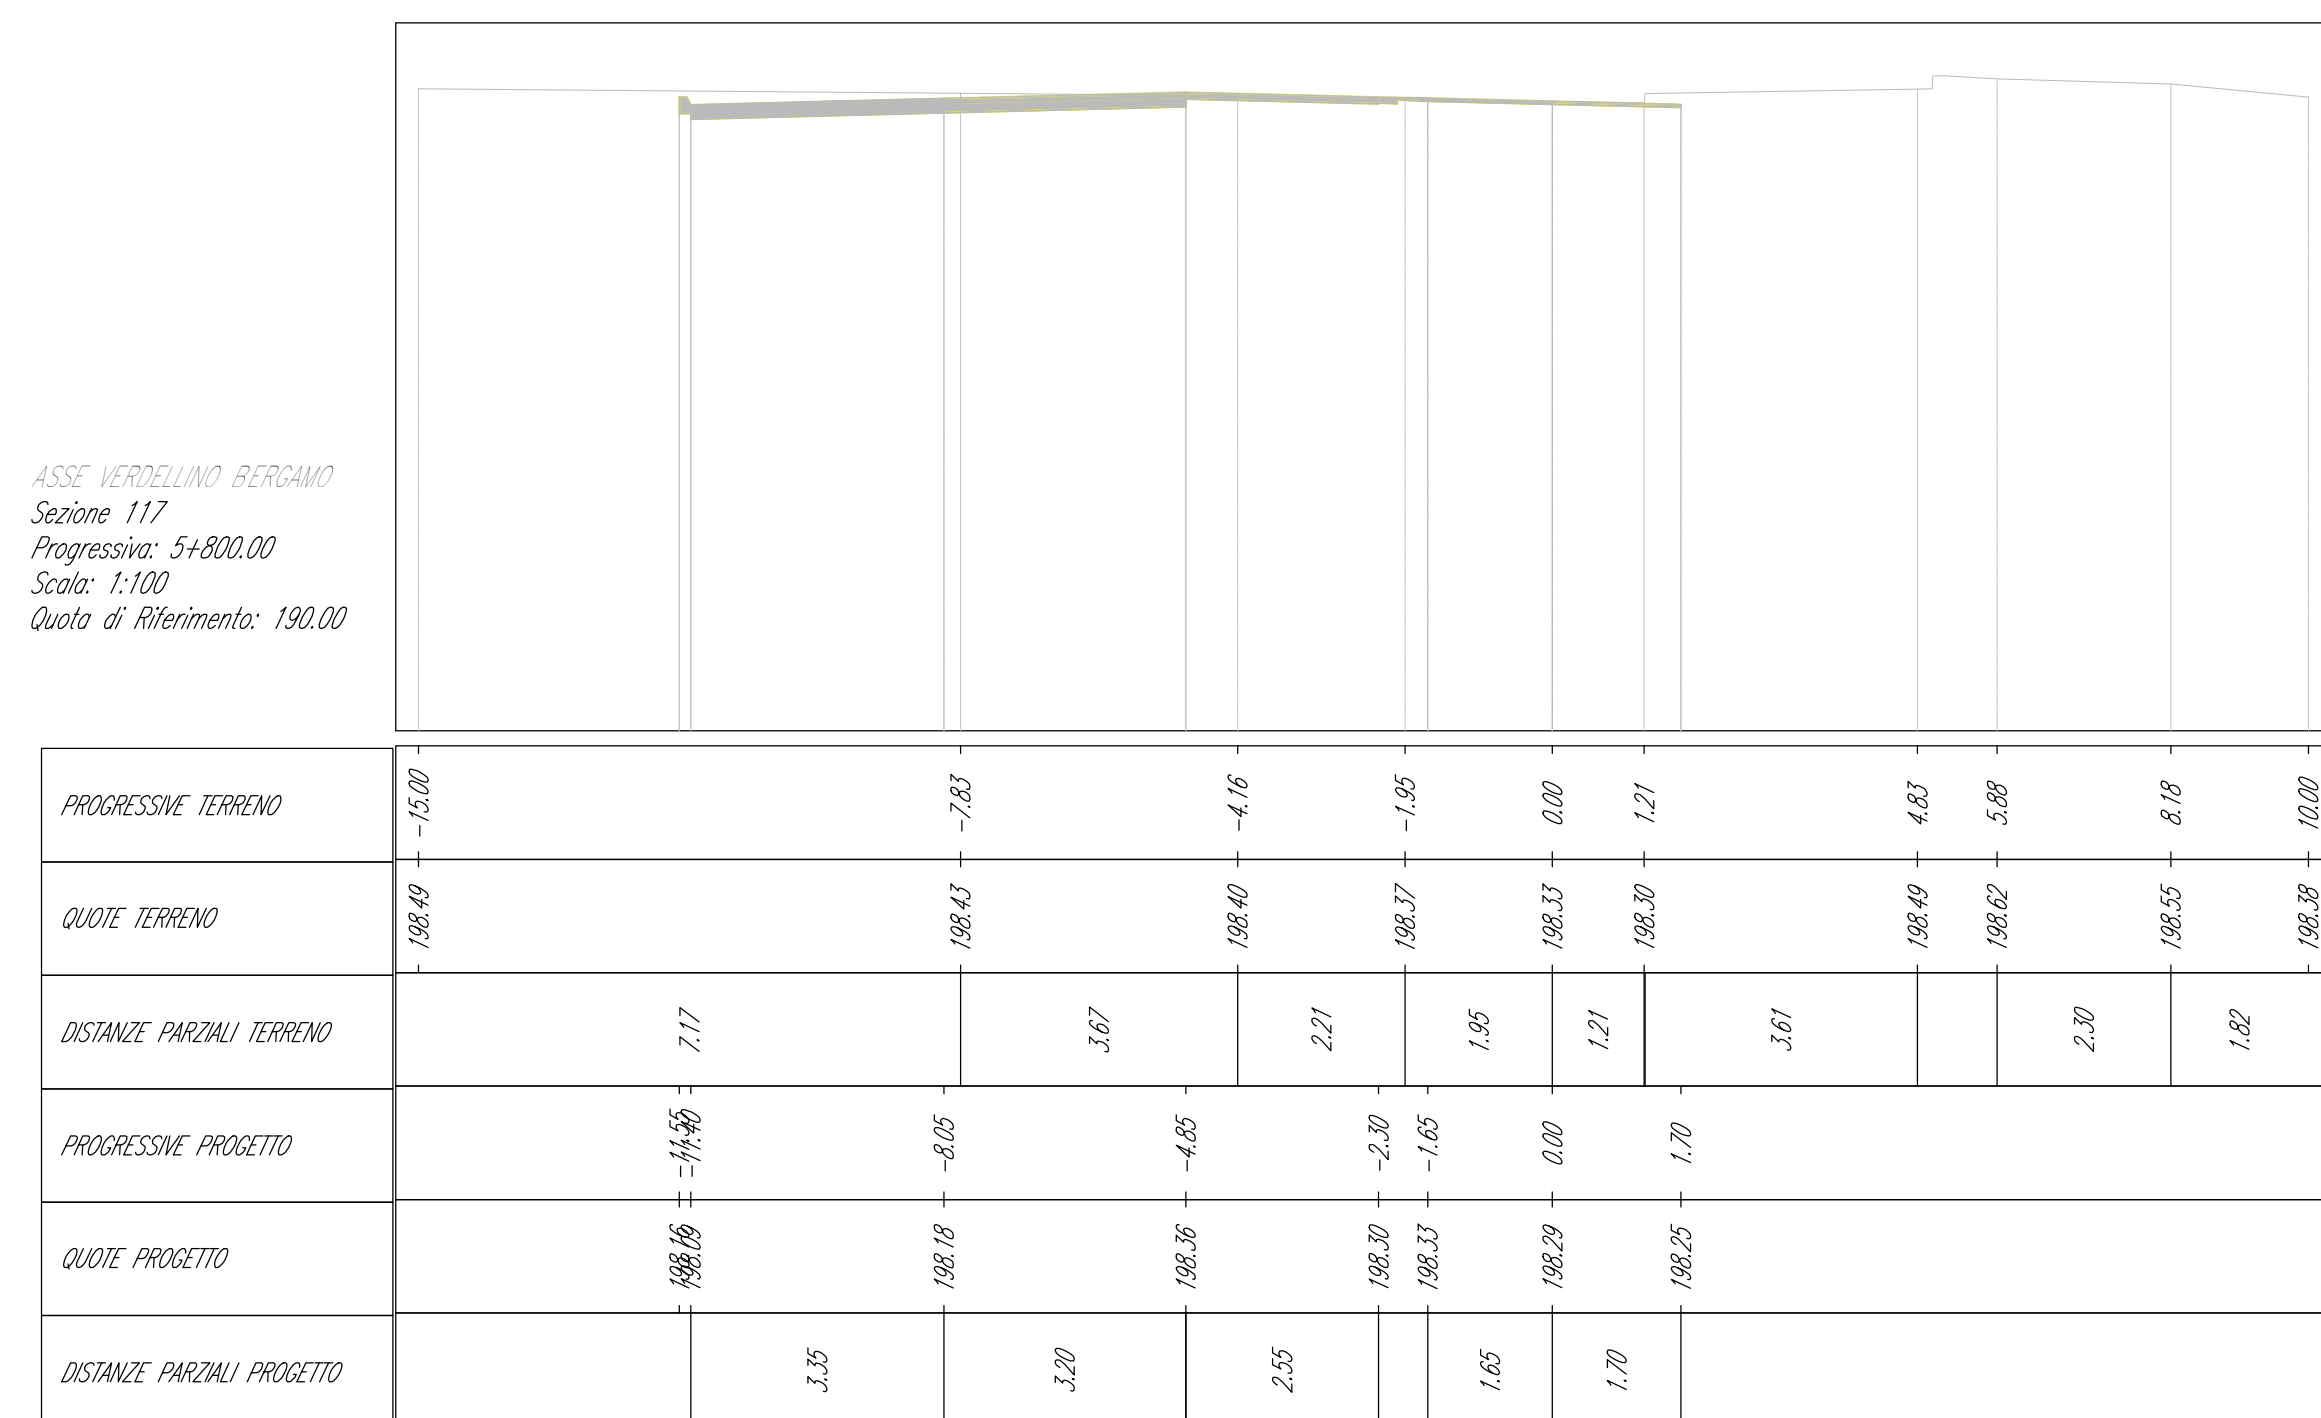
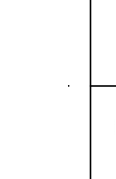
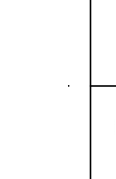


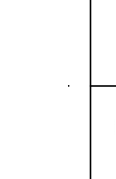

 Finanziato dall'Unione Europea Finanziato dall'Unione Europea - Investimenti europei	 Italia Repubblica Italiana	 Regione Lombardia Regione Lombardia	 Provincia di Bergamo Provincia di Bergamo								
Finanziato dall'Unione Europea - Investimenti europei - Finanziato dalla Regione Lombardia - Finanziato dalla Provincia di Bergamo											
 COMUNE DI BERGAMO Piazza Giacomo Matteotti, 27 - 24122 Bergamo (BG)											
 ATB Mobilità S.p.A. Via Glenio, 13 - 24125 Bergamo (BG)											
PROGETTO DEFINITIVO CUP: H11B2100730001 - CIG: 956290A25											
APPALTATORE  Vitali S.p.A. via Lombardia 2/A 20068 - Peschiera Borromeo (MI)	<table border="1" style="width: 100%; border-collapse: collapse;"> <tr> <td style="width: 50%; vertical-align: top;">  Artelia Italia S.p.A. Piazza G. Marconi 25 00144 - Roma (RM) </td> <td style="width: 50%; vertical-align: top;"> <table border="1" style="width: 100%; border-collapse: collapse;"> <tr> <td style="width: 50%; vertical-align: top;"> Artelia Sas Via Sirocco 16/15 93400 San Giovanni S. Simeone (SR) </td> <td style="width: 50%; vertical-align: top;"> ERREGI Piazza del Viminale 14 00186 Roma (RM) </td> </tr> <tr> <td style="width: 50%; vertical-align: top;"> Studio Carrara Via T. Tasso 89 24122 - Bergamo (BG) </td> <td style="width: 50%; vertical-align: top;"> Pide Via Fosse 13 36050 Montebelluna (TV) </td> </tr> <tr> <td style="width: 50%; vertical-align: top;"> Pinì Via Cavour 2 22074 - Lomazzo (CO) </td> <td style="width: 50%; vertical-align: top;"> </td> </tr> </table> </td> </tr>

IL PROGETTISTA											
Ing. Arch. Giovanni Zalocco		Ing. Marco Gonella									
IL PROGETTISTA E RESPONSABILE DELL'INTEGRAZIONE											
Ing. C. Rita Donato											
A	Novembre 2023	EMISSIONE	Affini								
REV	DATA	TITOLO EMISSIONE	REDAZIONE								
			CONTROLLATO								
			APPROVATO/AUTORIZZATO								