
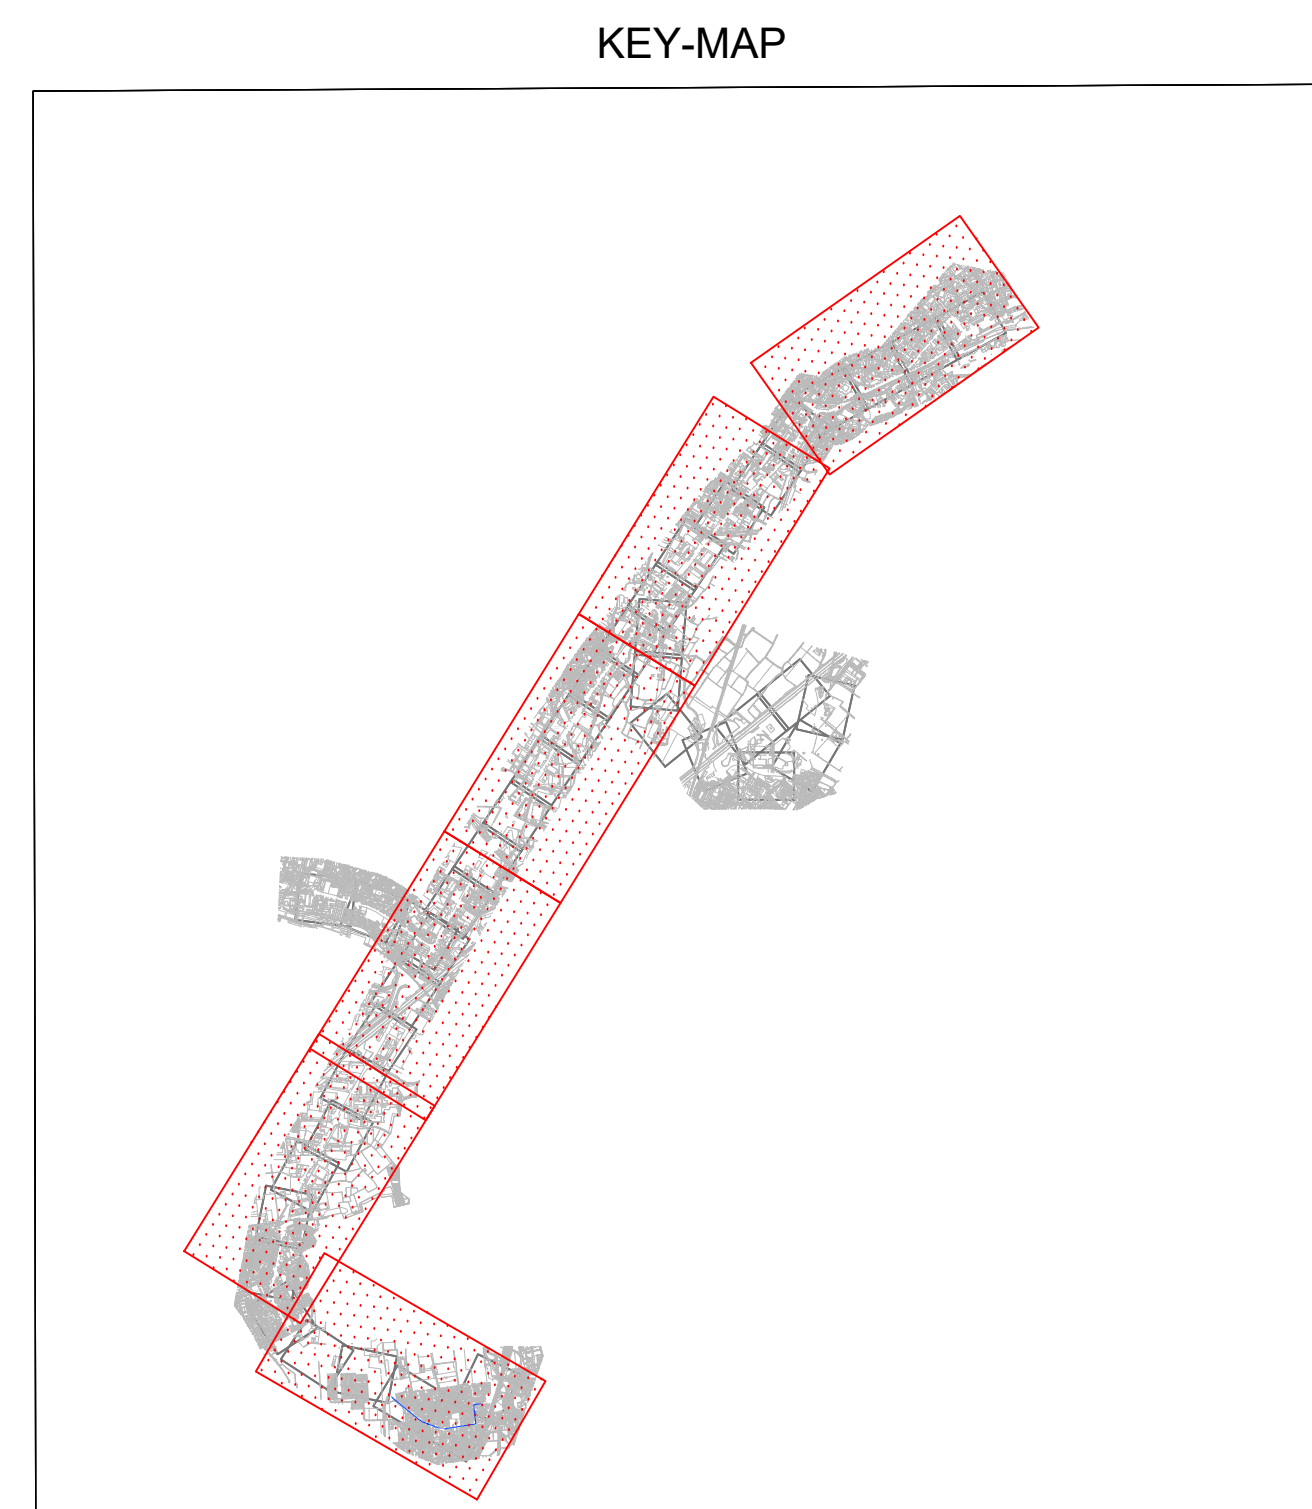
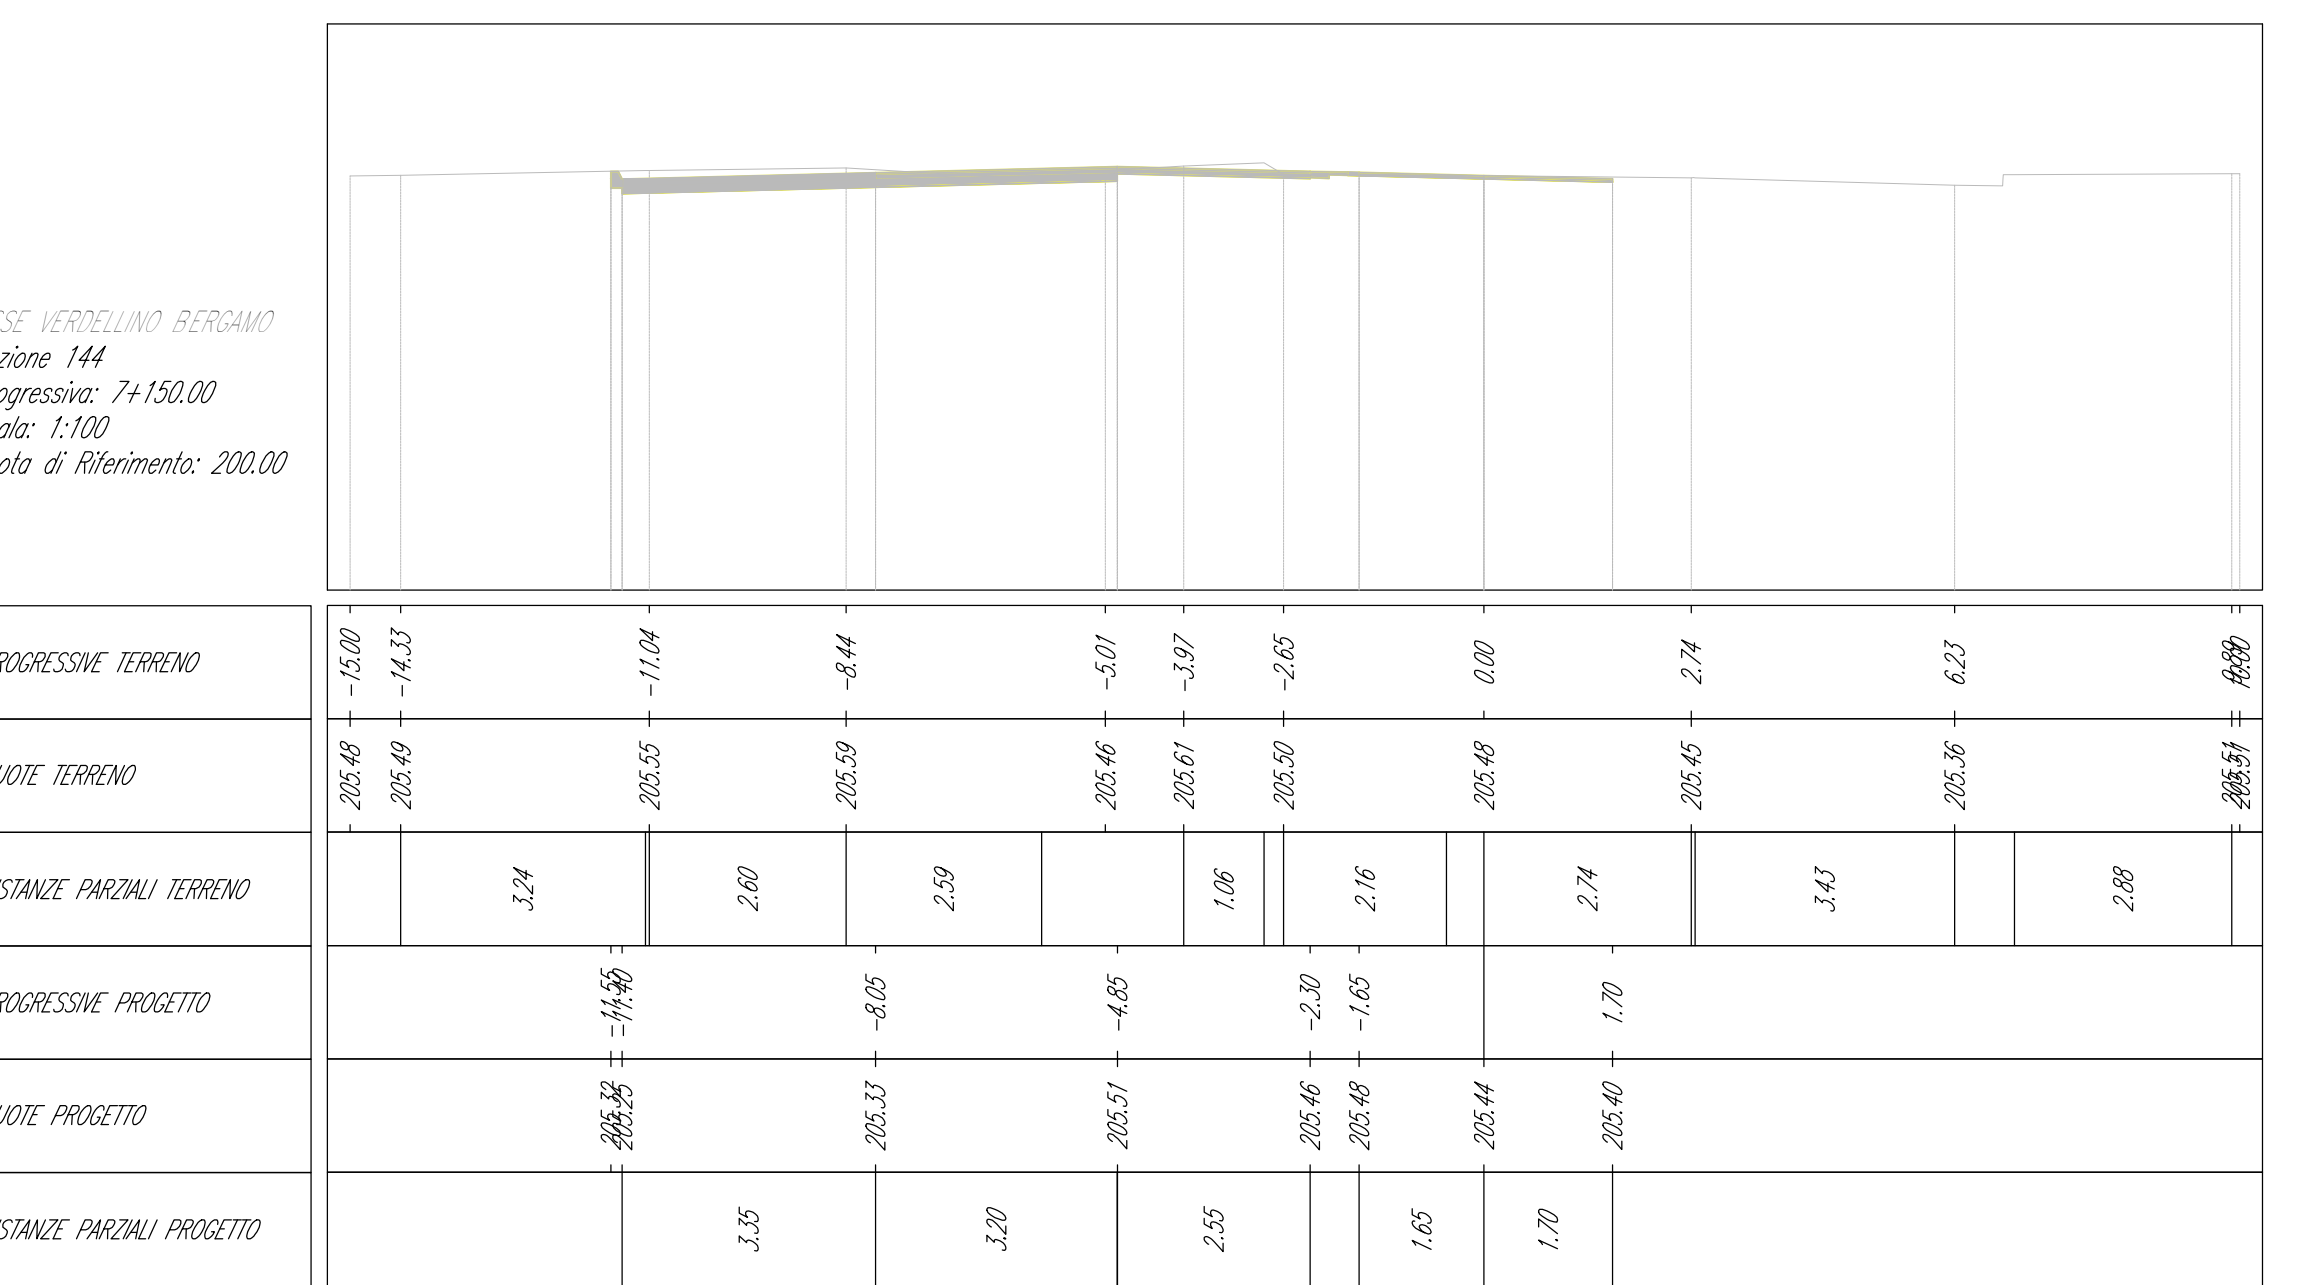
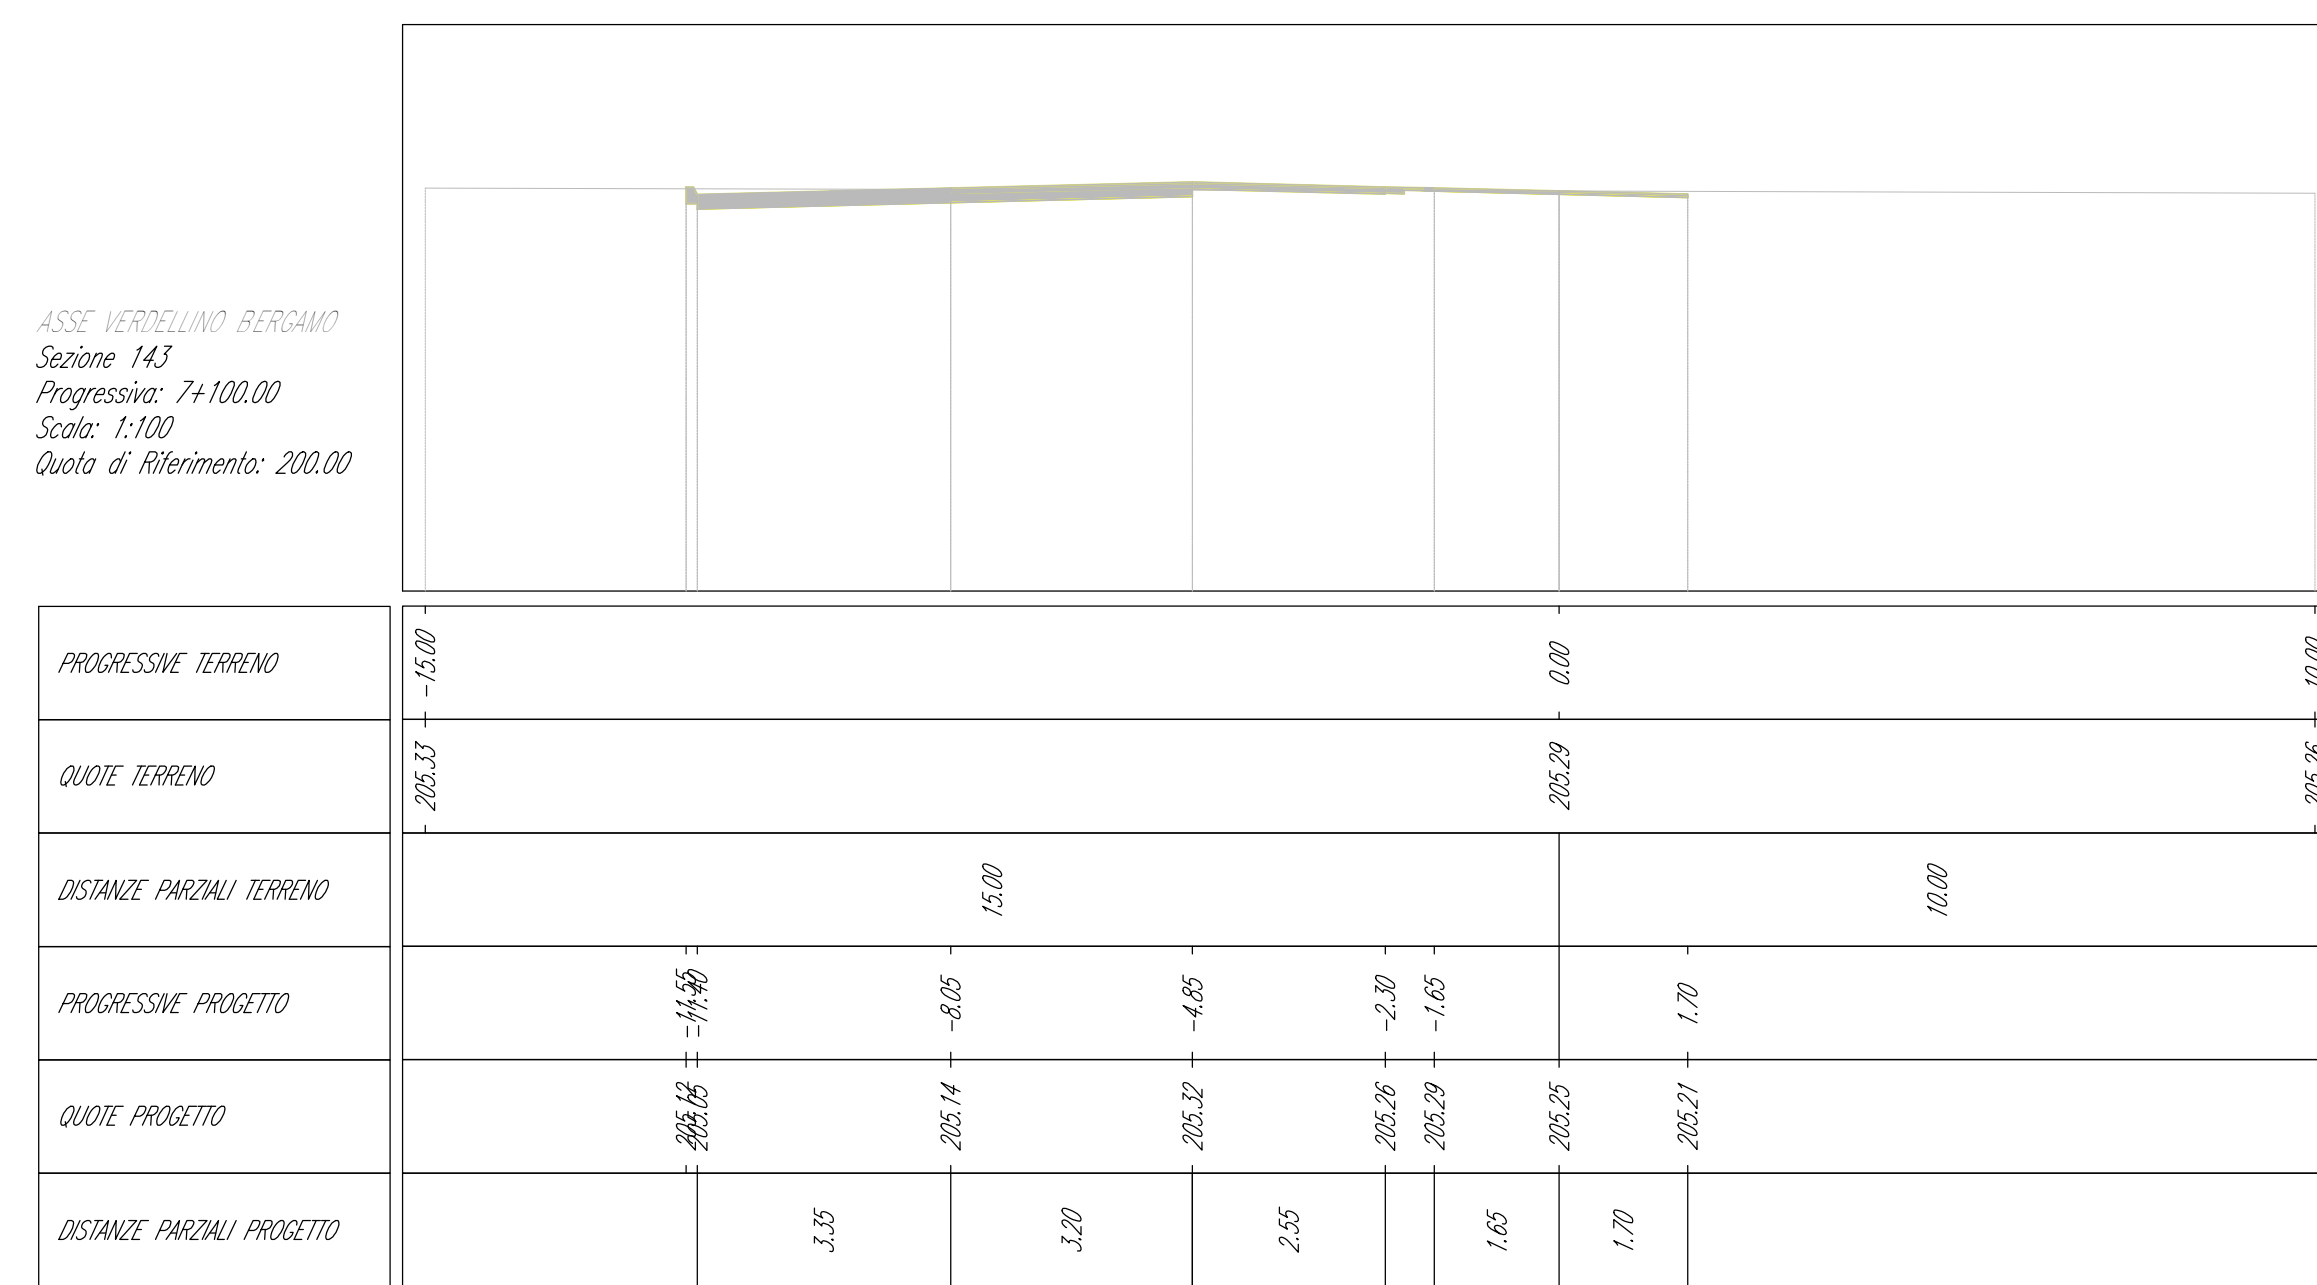
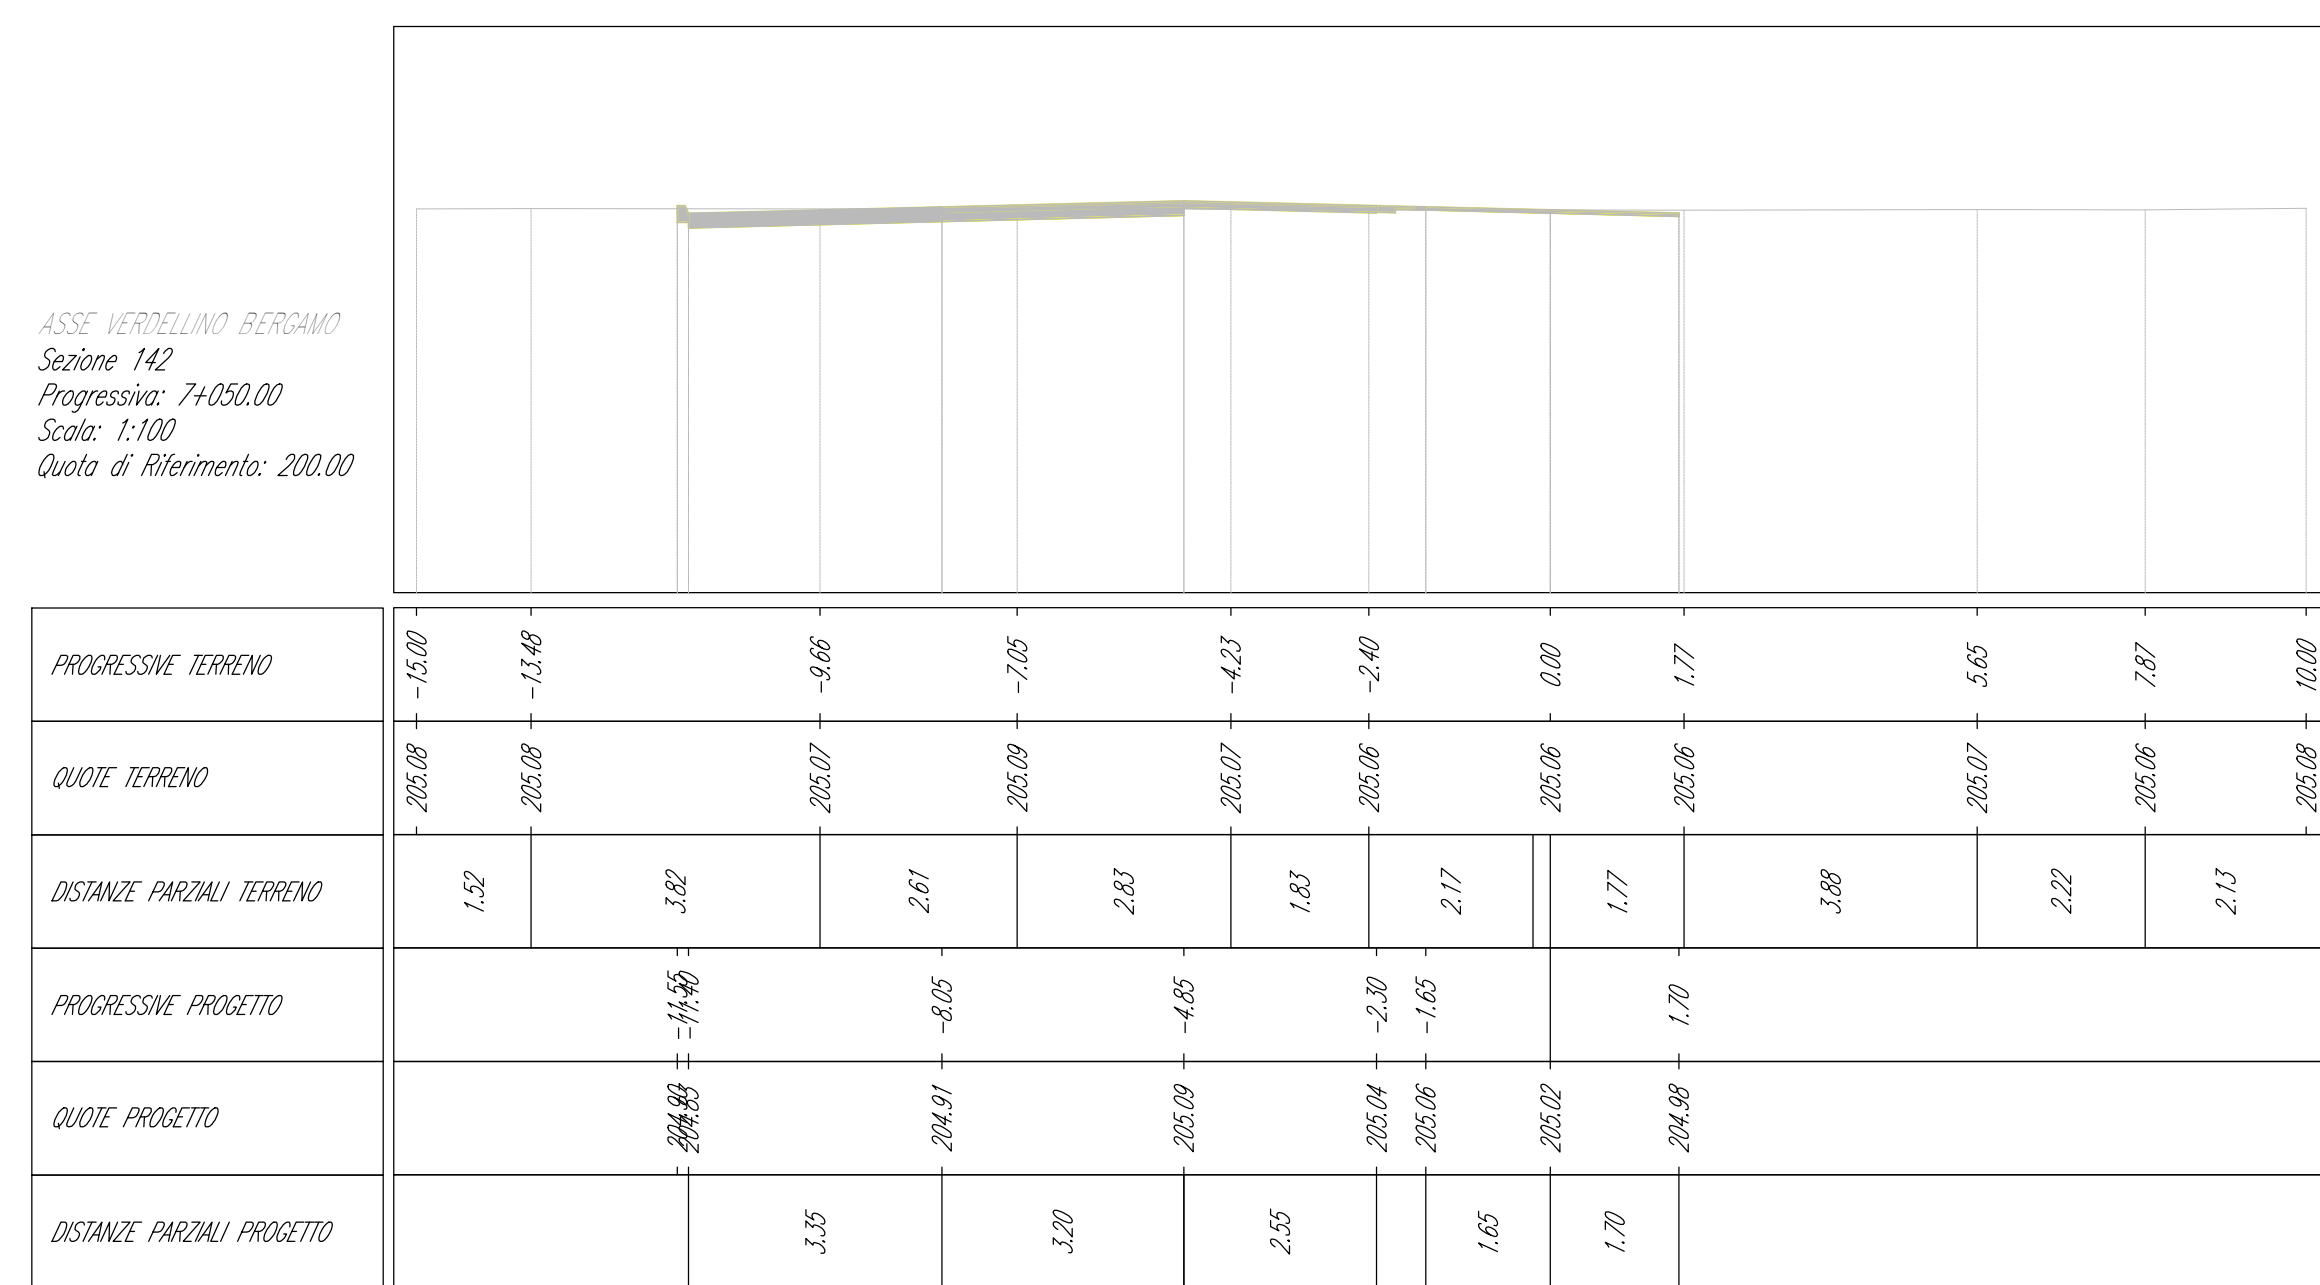
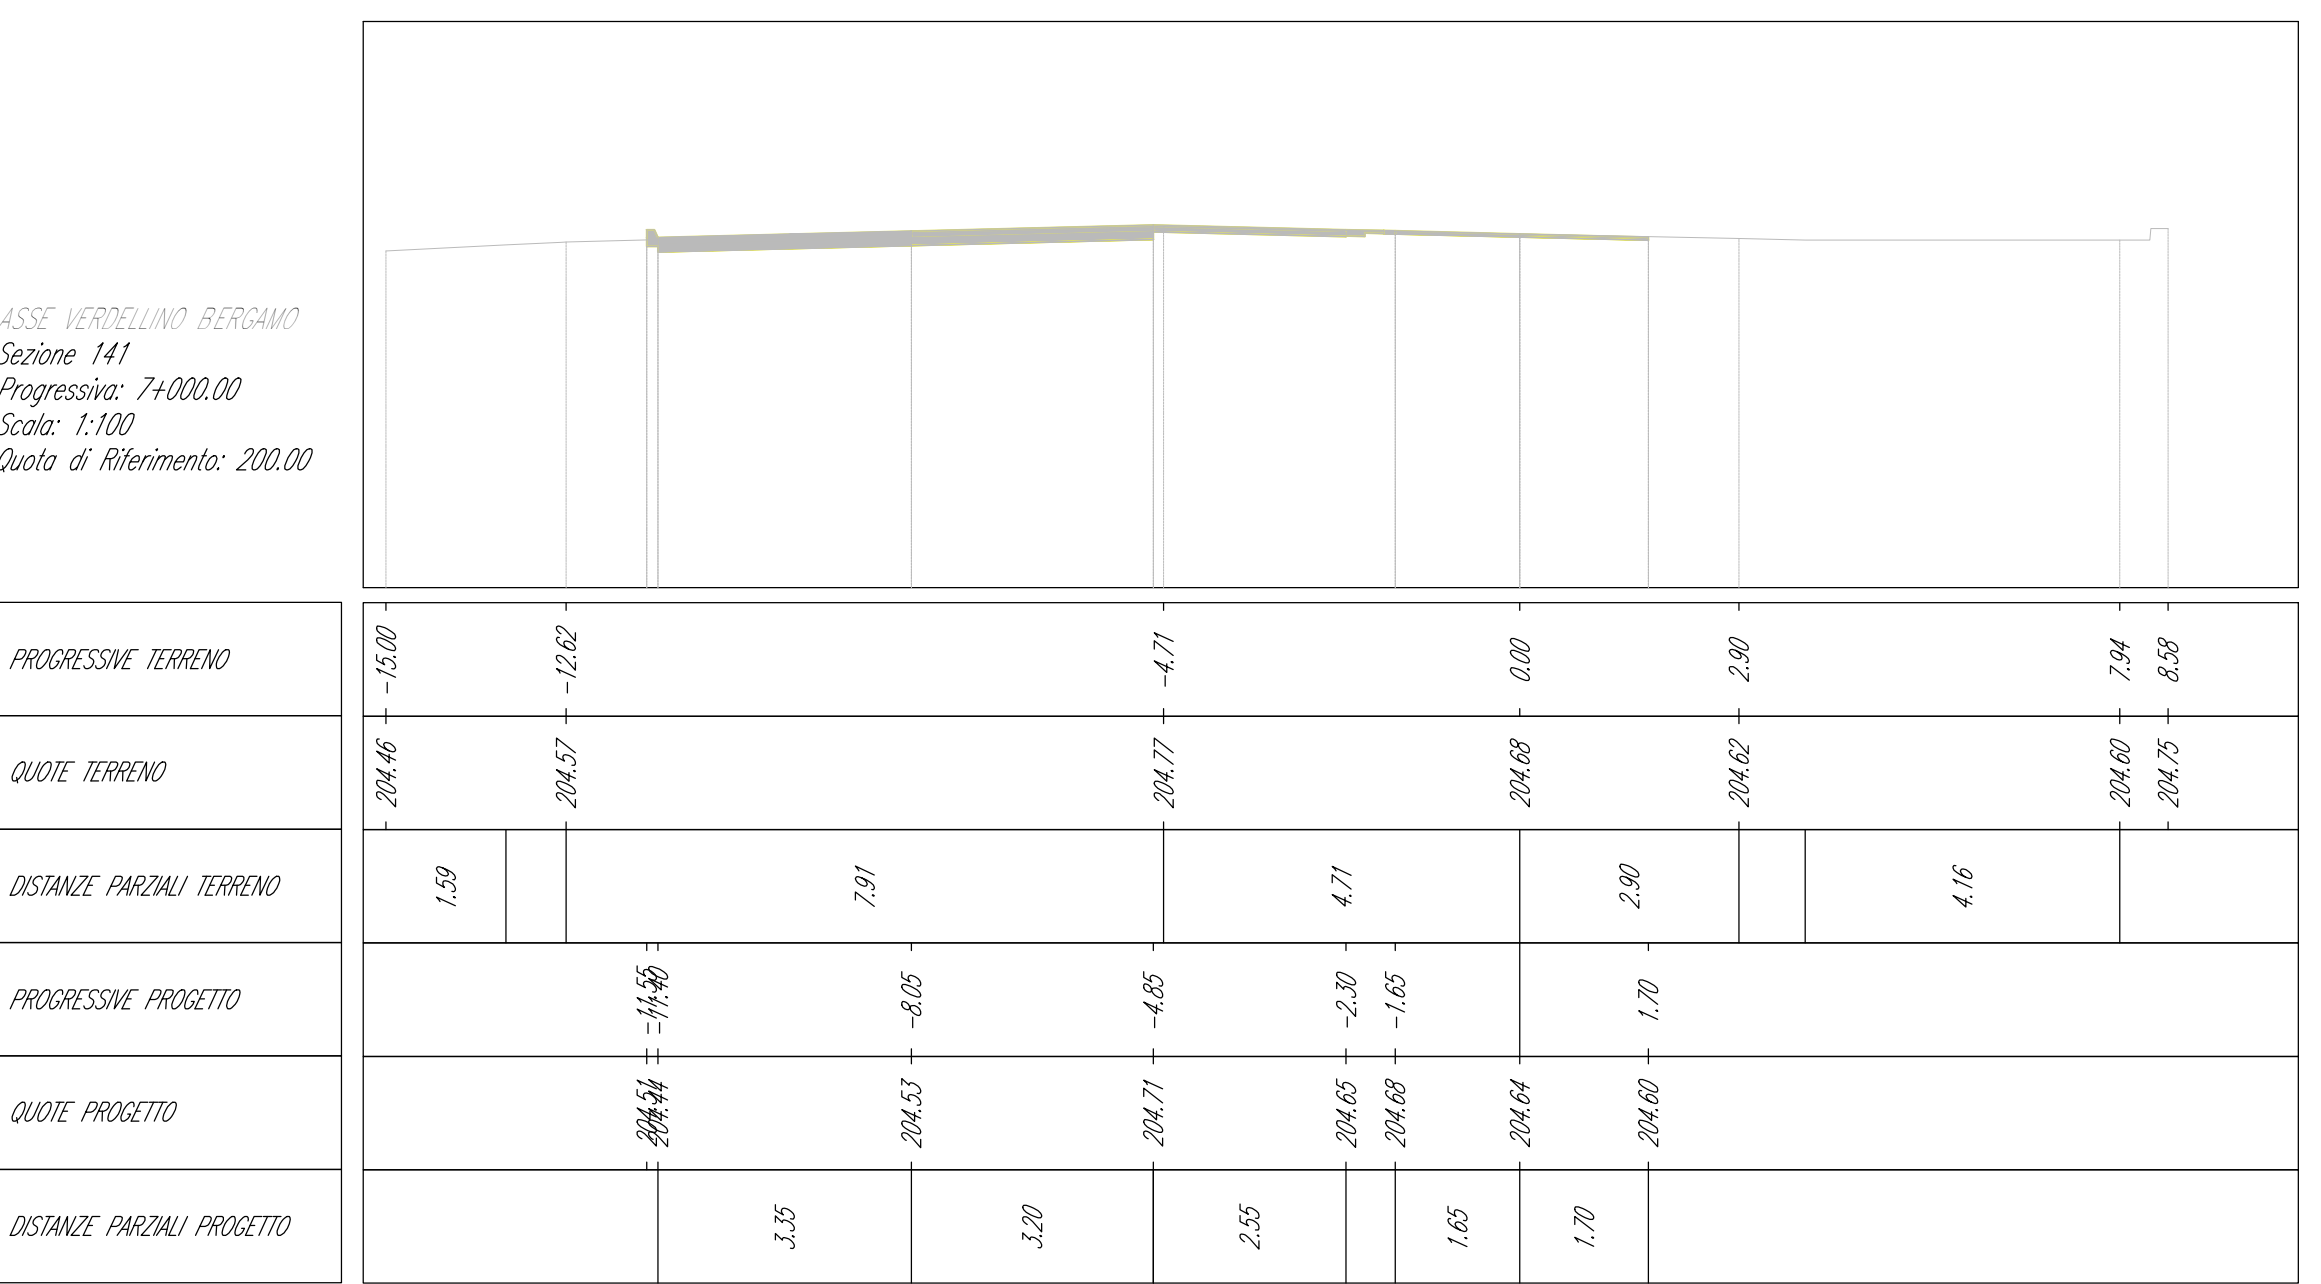
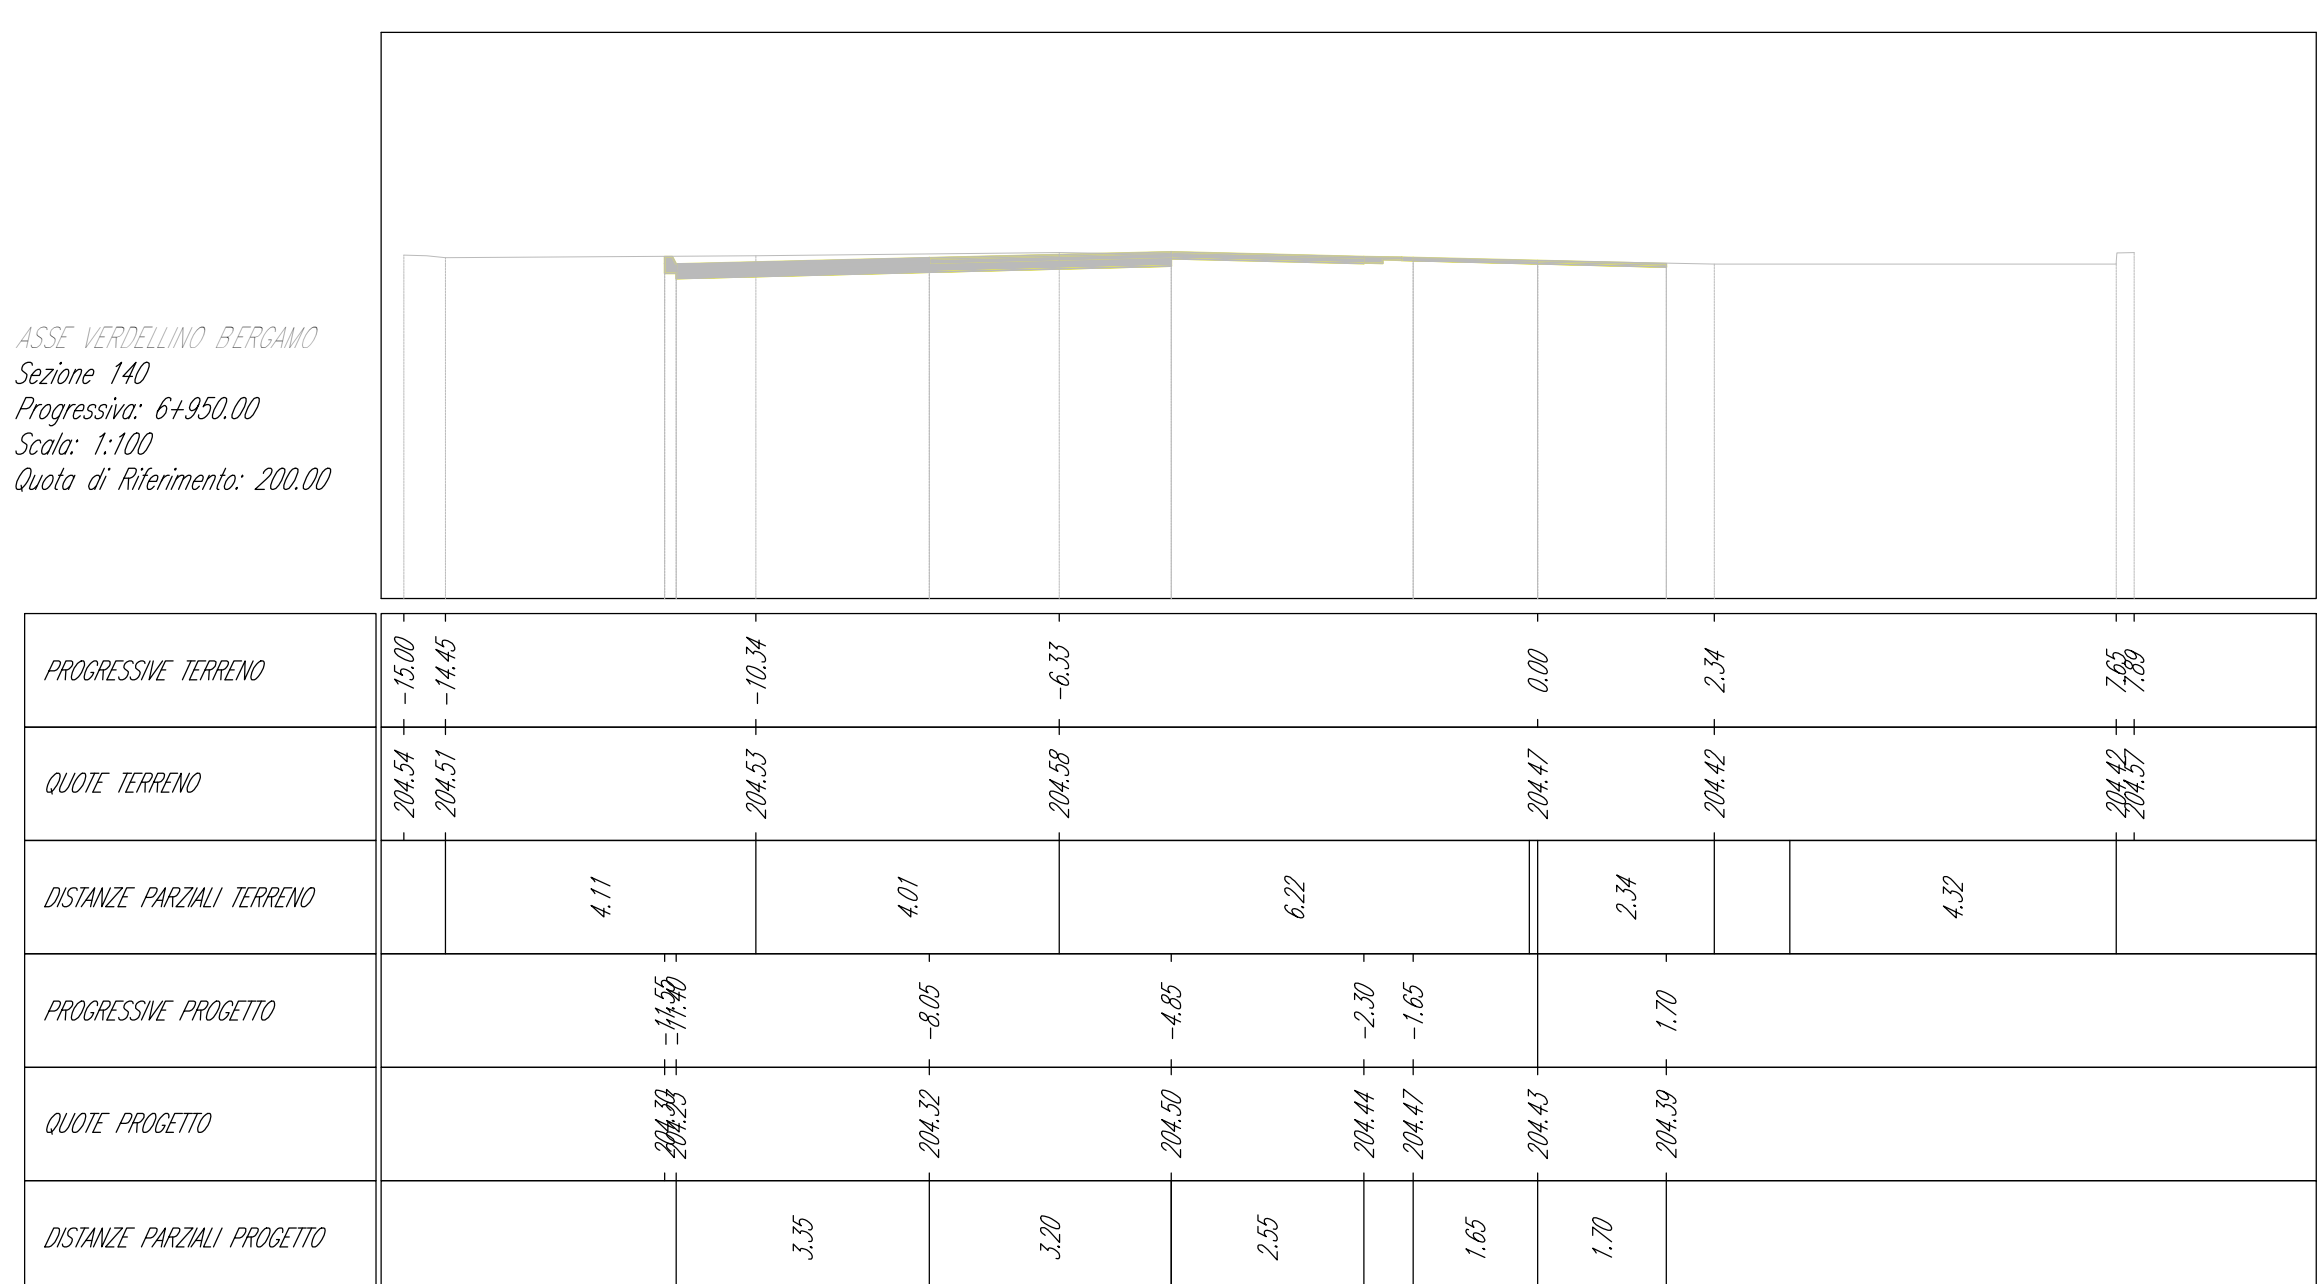
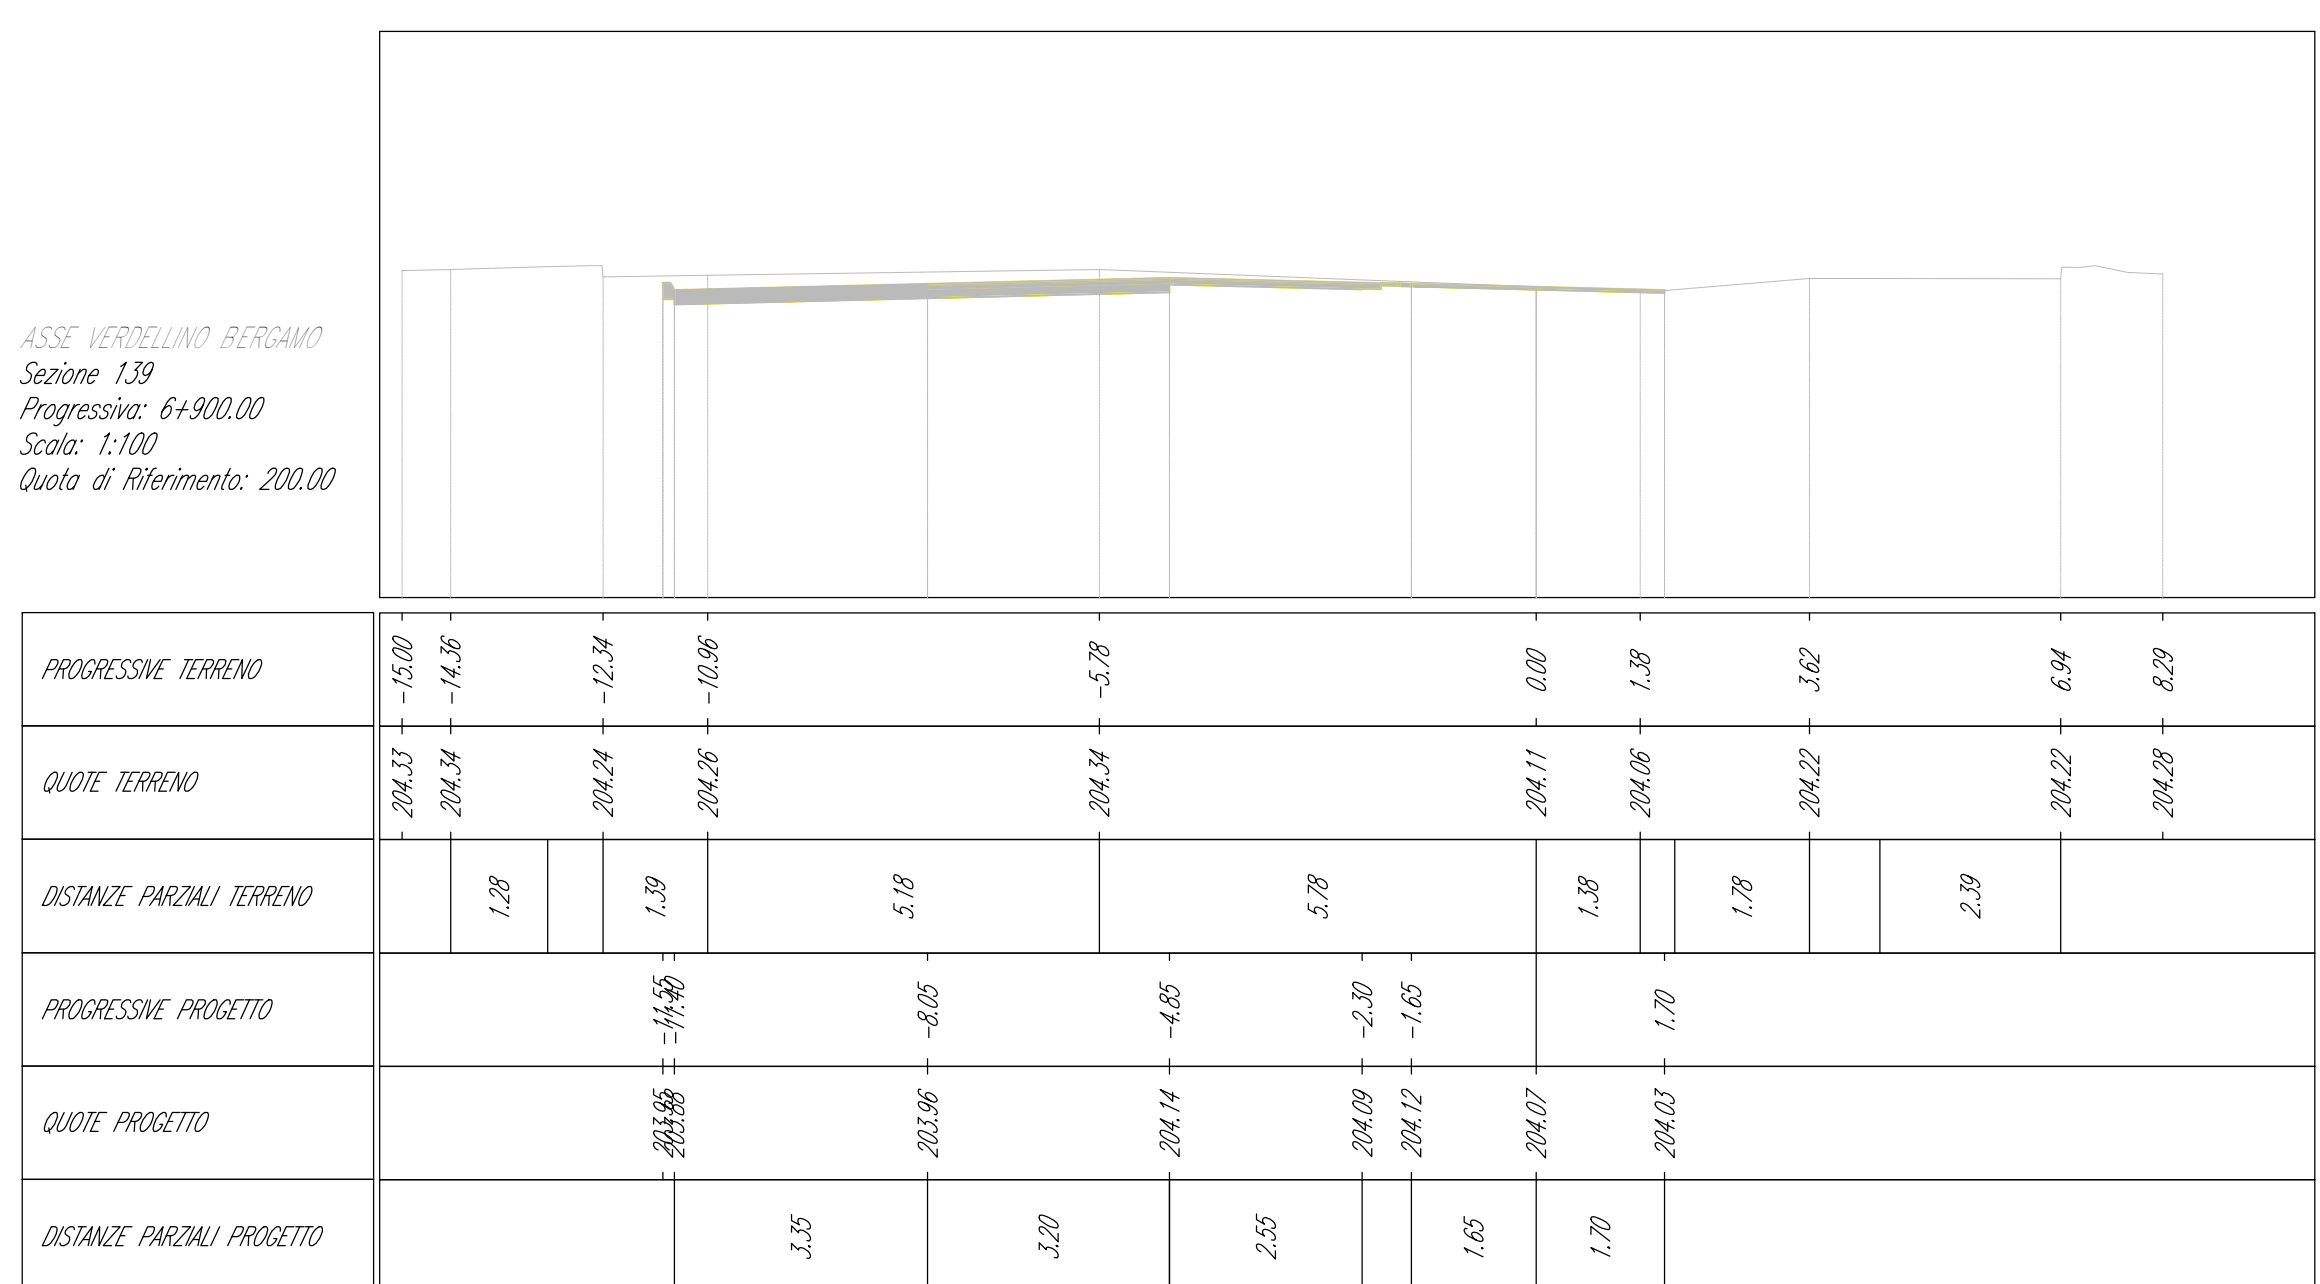
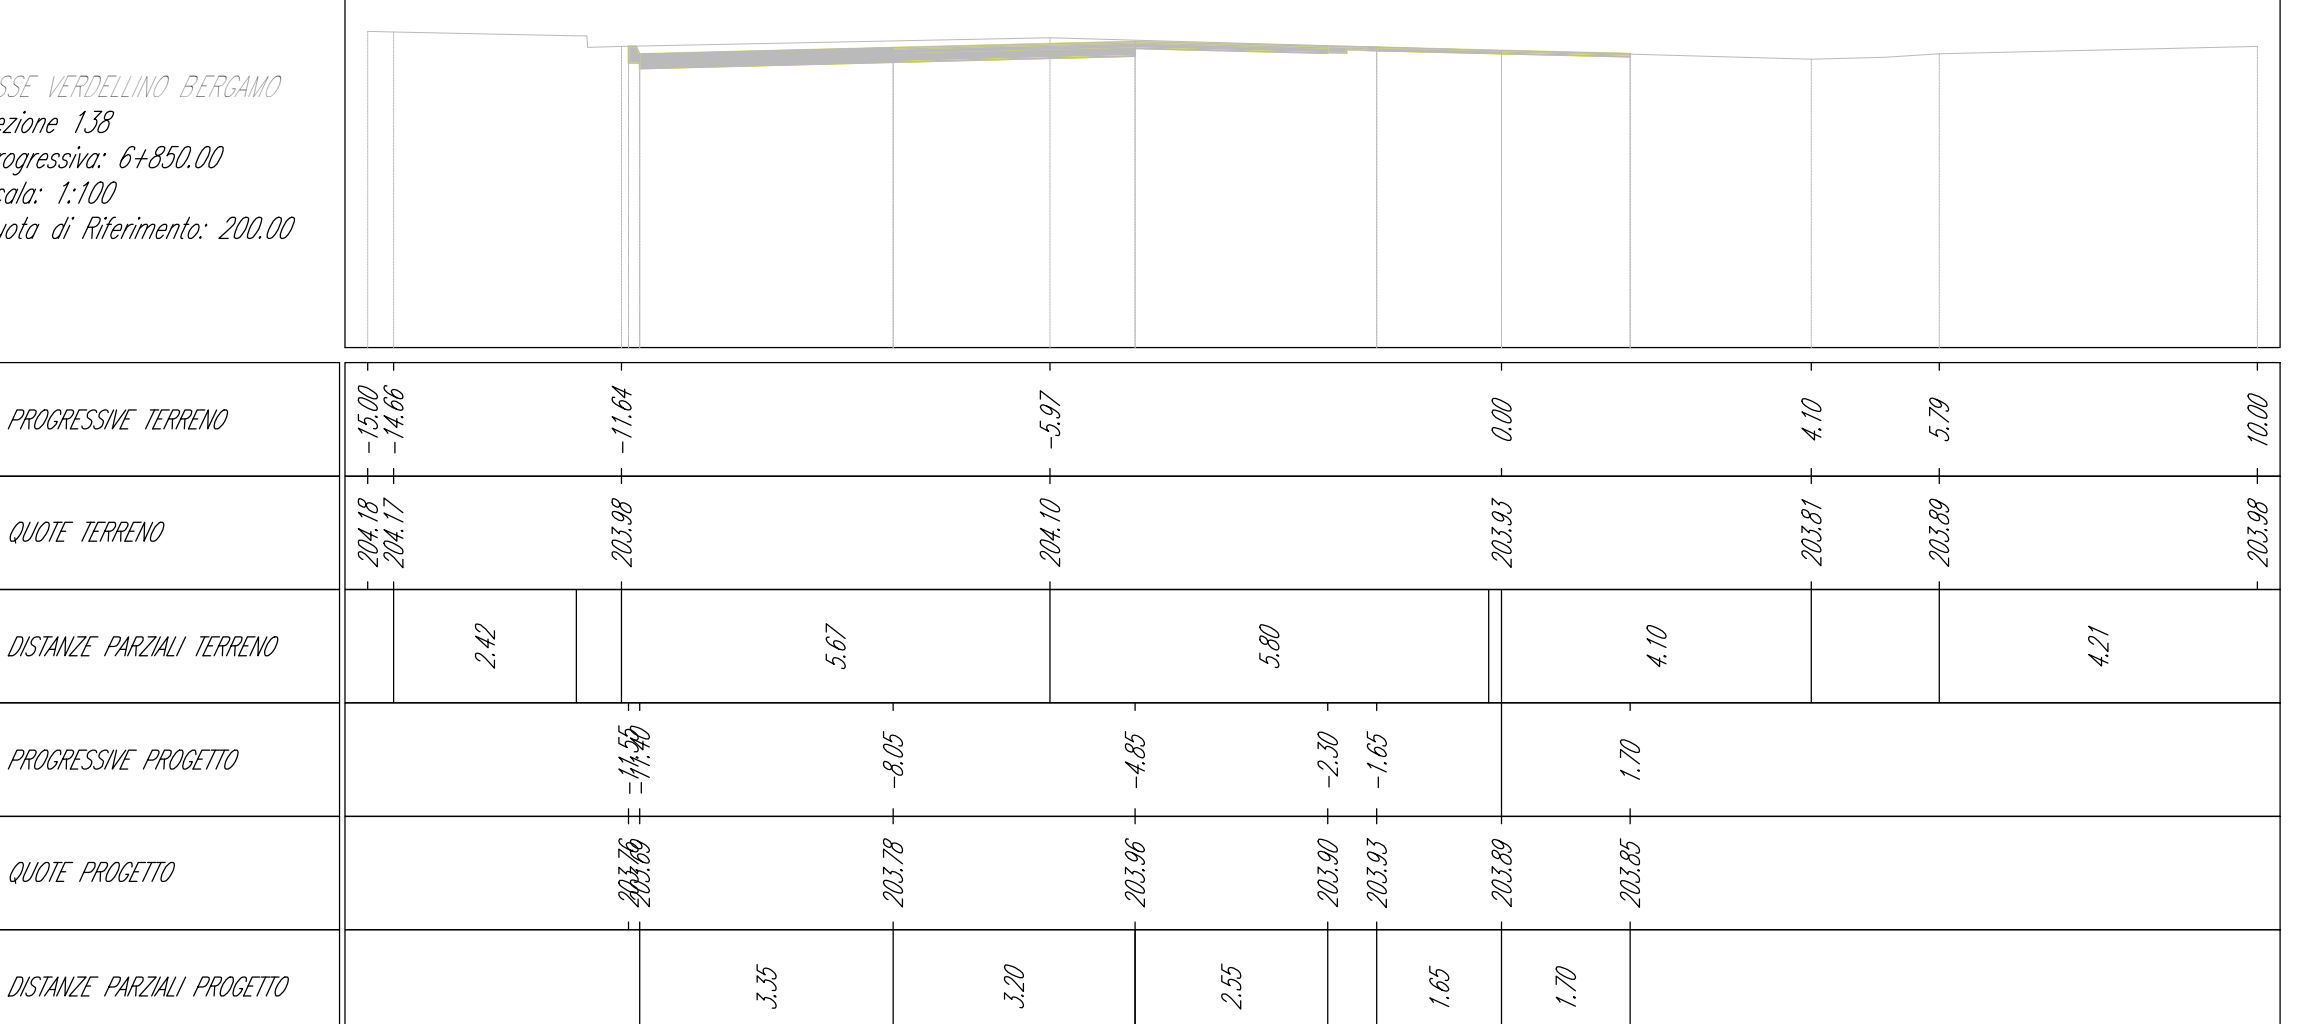
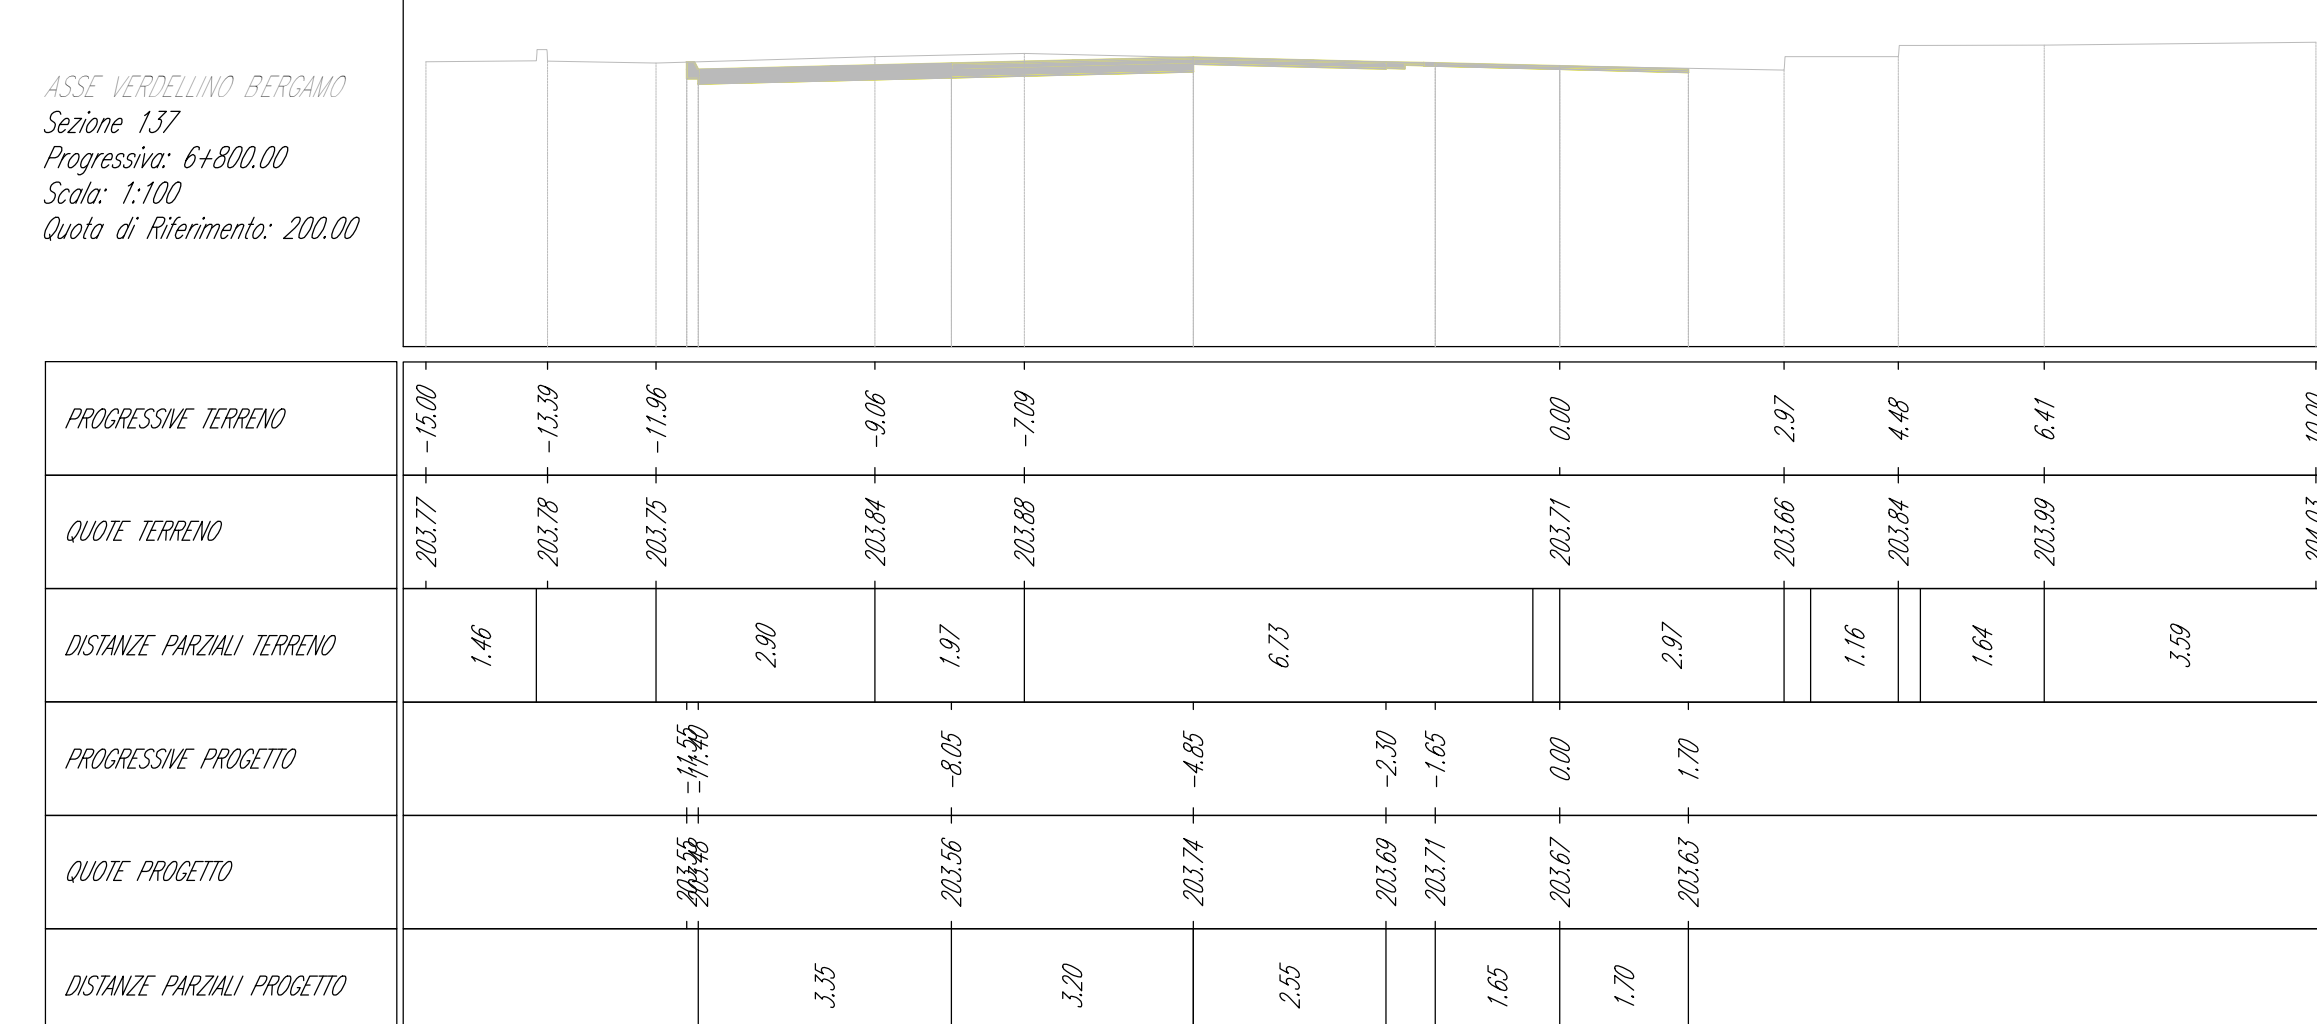
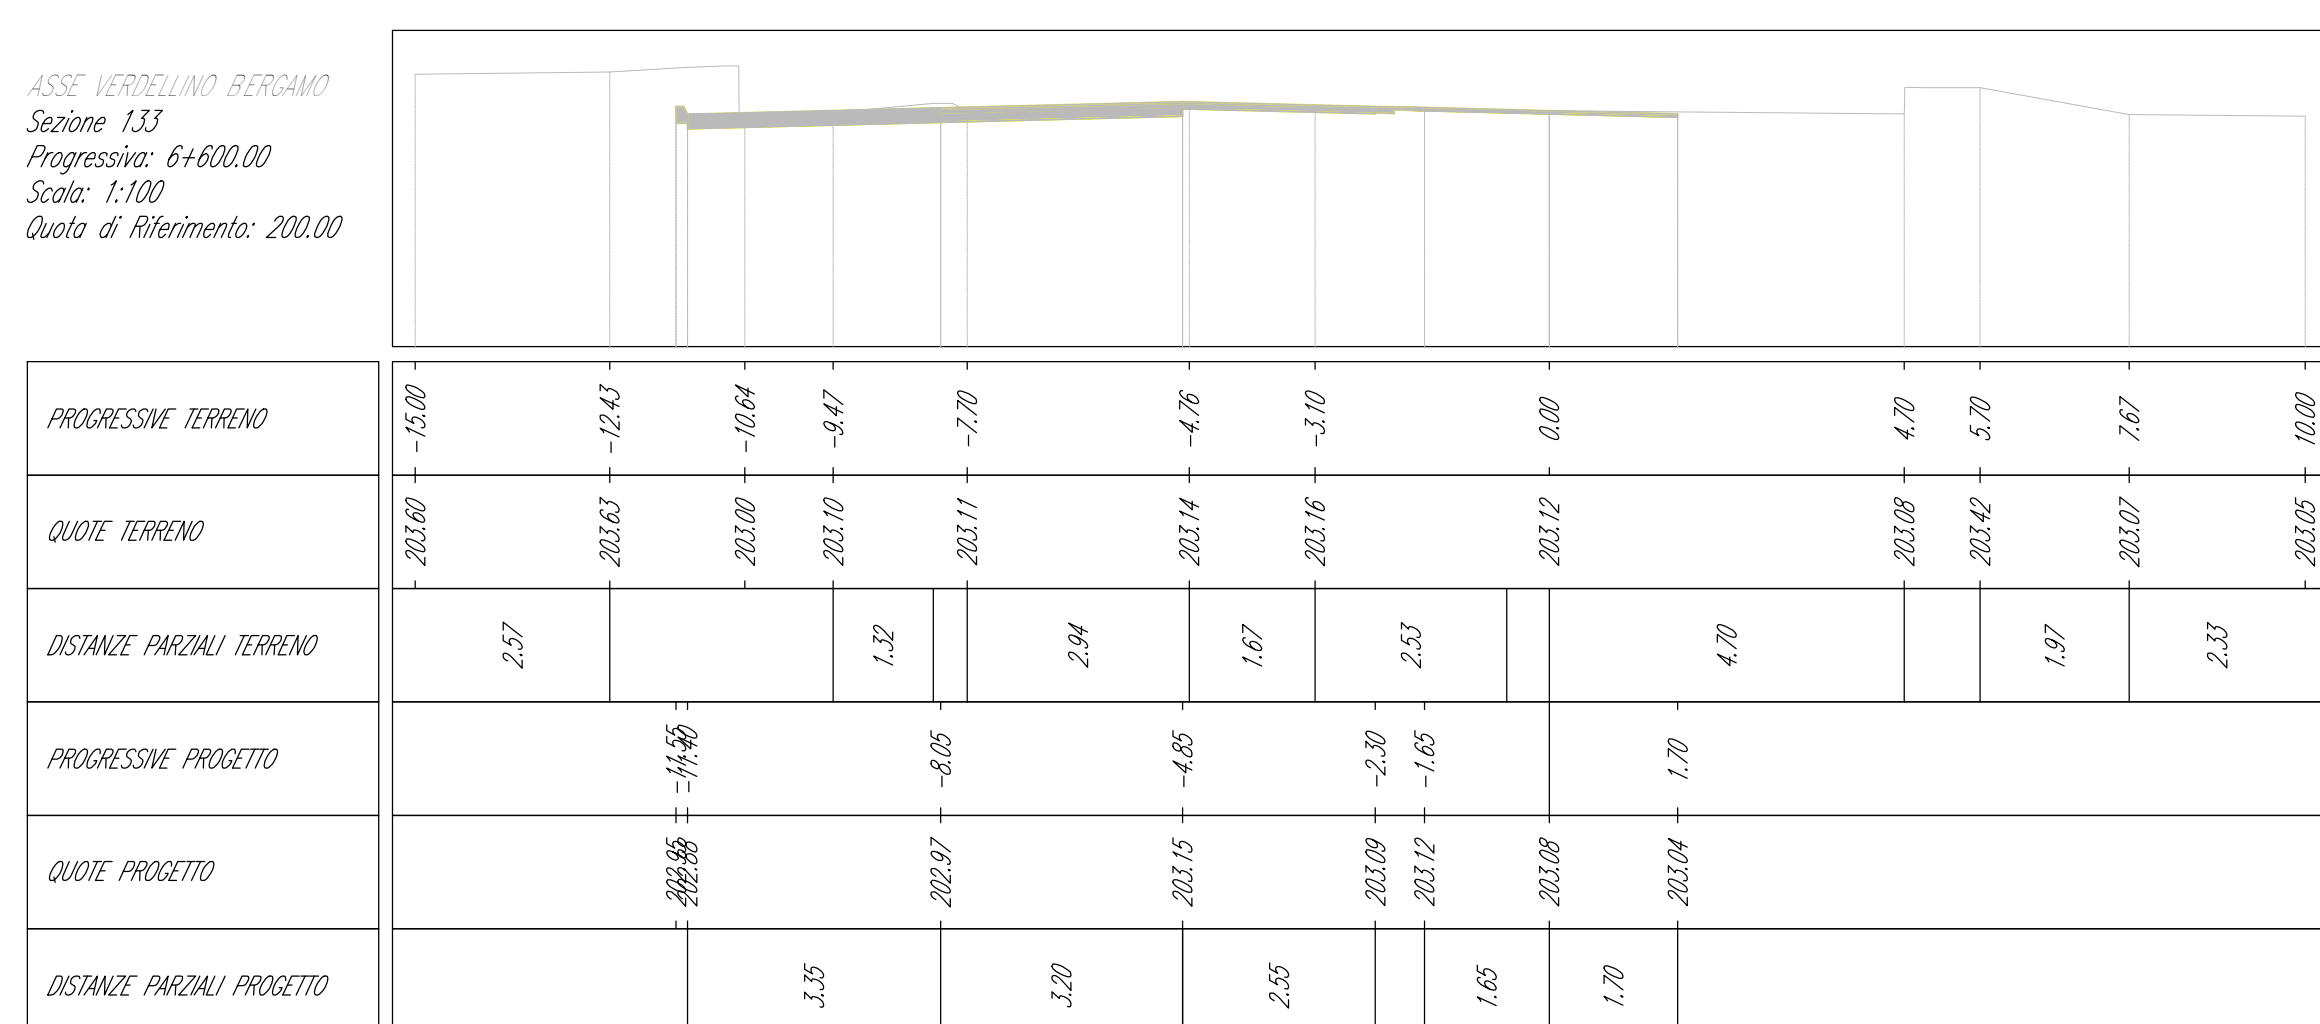
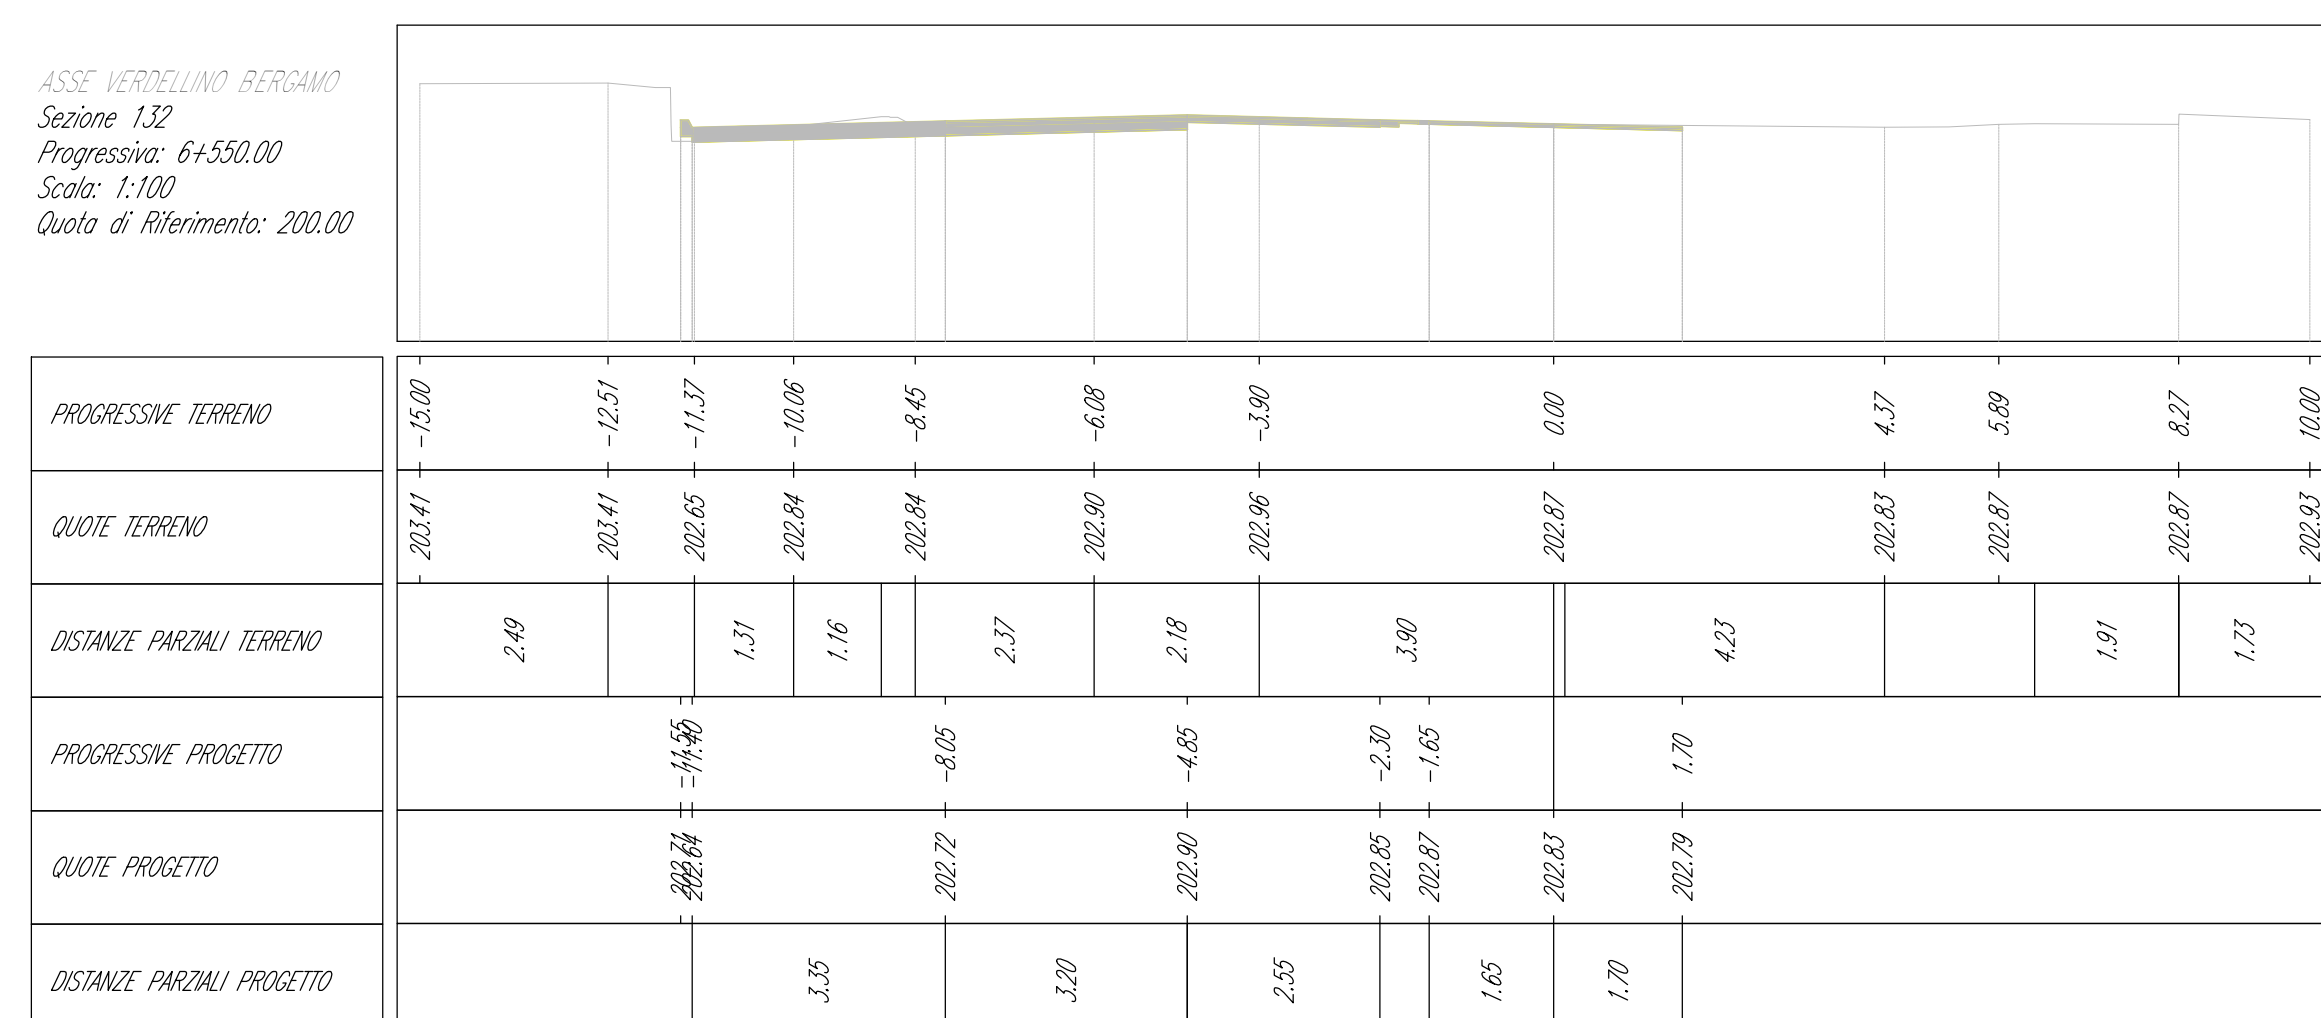
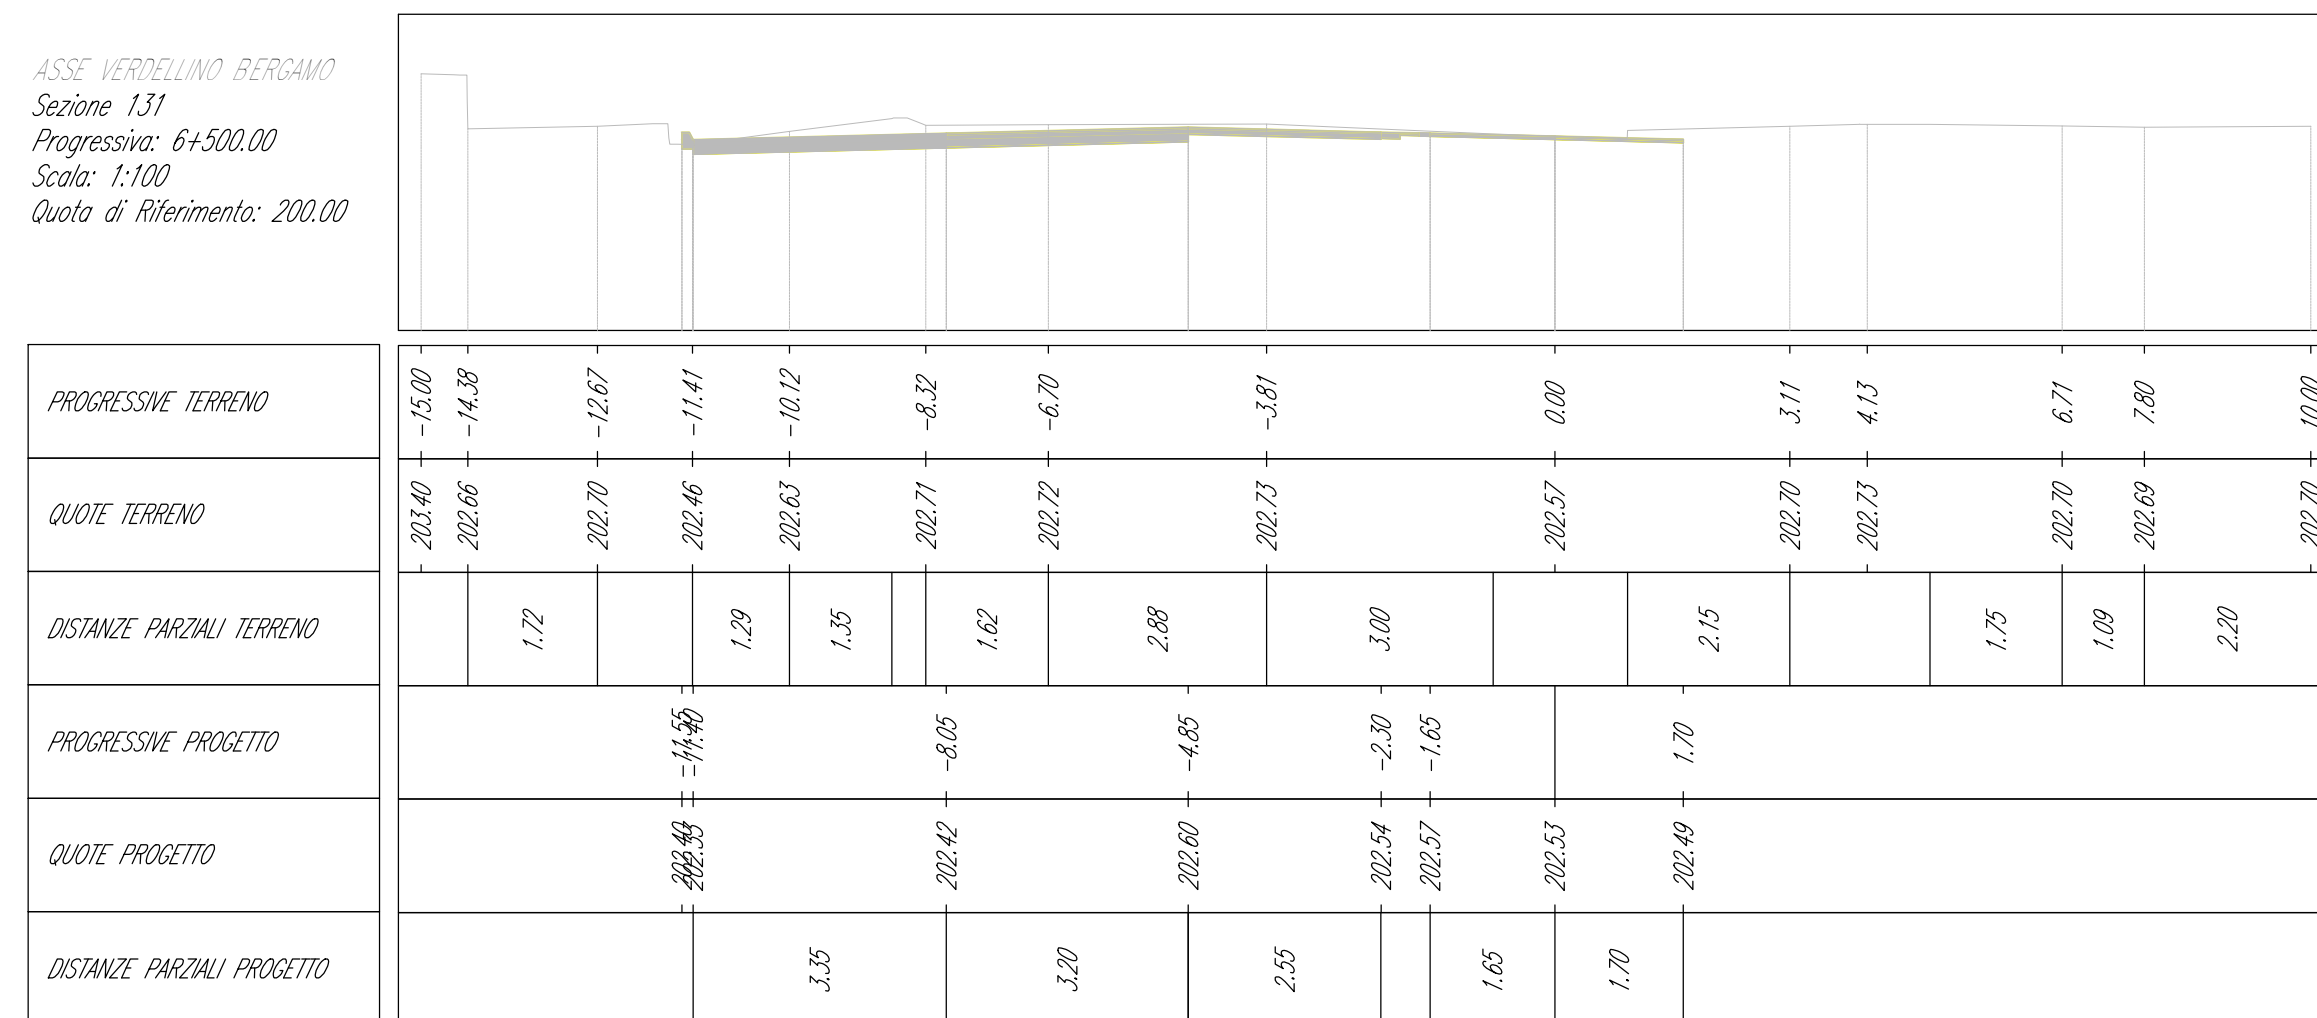


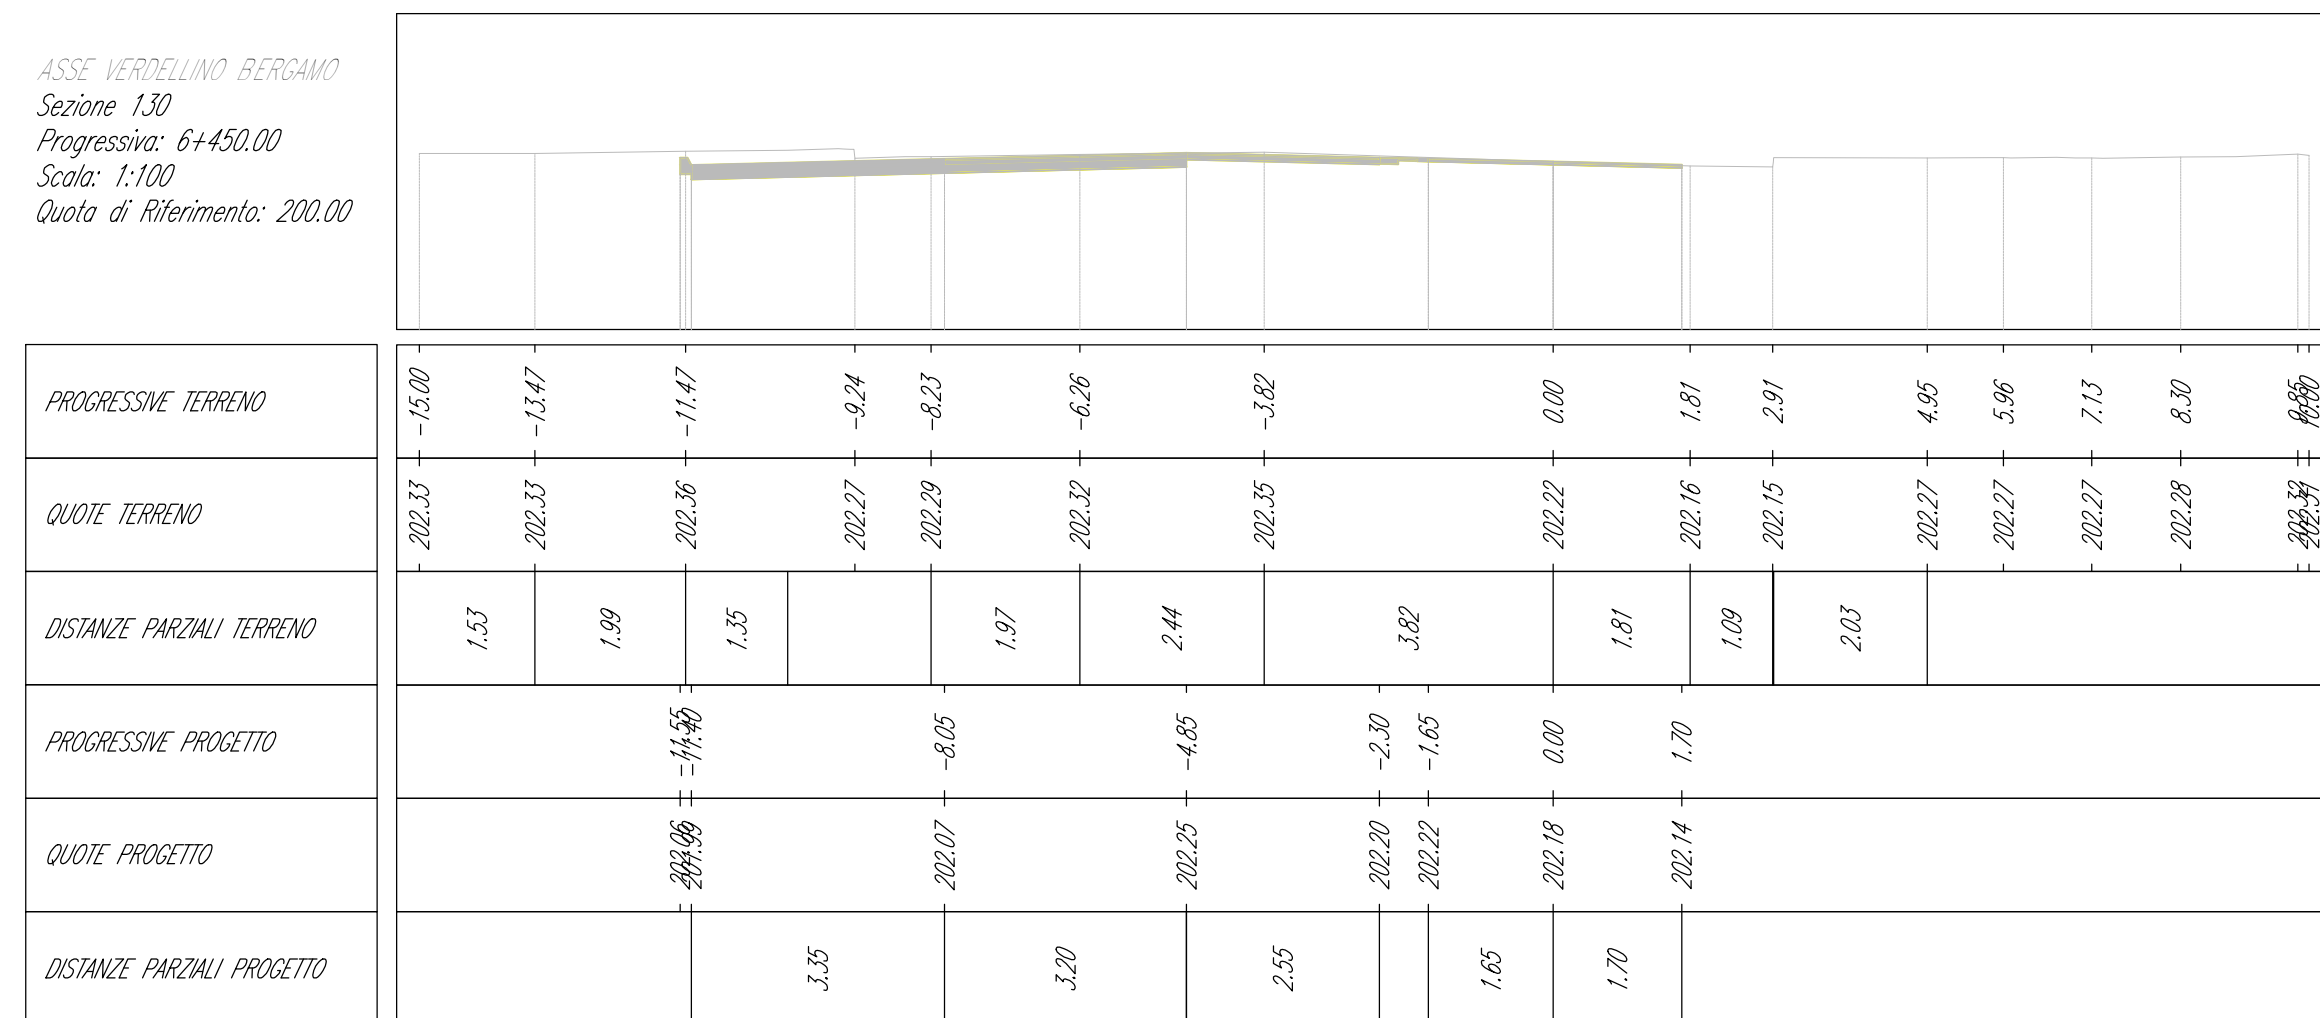

 Finanze Unione Europea	 Italia Repubblica Italiana	 Regione Lombardia	 Provincia di Bergamo						
COMUNE DI BERGAMO  Piazza Giacomo Matteotti, 27 - 24122 Bergamo (BG)									
 ATB Mobilità S.p.A. Via Gleno, 13 - 24125 Bergamo (BG)									
PROGETTO DEFINITIVO									
CUP: H1182100730001 - CIG: 9562909A25									
APPALTATORE  Vitali S.p.A. via Lombardia 2/A 20068 - Peschiera Borromeo (MI)		<table border="1" style="width: 100%; border-collapse: collapse;"> <tr> <td style="width: 50%; vertical-align: top;"> Artelia Sas Via Sirocco 10/15 93400 San Giovanni S. Simeone (SR) </td> <td style="width: 50%; vertical-align: top;"> ERREGI Piazza del Viminale 14 00186 Roma (RM) </td> </tr> <tr> <td style="vertical-align: top;"> Studio Casarara Via T. Tasso 89 24122 - Bergamo (BG) </td> <td style="vertical-align: top;"> Studio Carrara Via T. Tasso 89 24122 - Bergamo (BG) </td> </tr> <tr> <td style="vertical-align: top;"> Pide Via Fosse 13 36050 Montebelluna (TV) </td> <td style="vertical-align: top;"> Pini Via Cavour 2 22074 - Lomazzo (CO) </td> </tr>
PROGETTISTI Capogruppo/mandatari:  Artelia Italia S.p.A. Piazza G. Marconi 25 00144 - Roma (RM)		<table border="1" style="width: 100%; border-collapse: collapse;"> <tr> <td style="width: 33%; text-align: center;">IL PROGETTISTA</td> <td style="width: 33%; text-align: center;">IL PROGETTISTA E RESPONSABILE DELL'INTEGRAZIONE</td> <td style="width: 33%; text-align: center;">IL RESPONSABILE UNICO DEL PRODOTTO</td> </tr> <tr> <td style="text-align: center;">Ing. Arch. Giovanni Zalocco</td> <td style="text-align: center;">Ing. Marco Gonella</td> <td style="text-align: center;">Ing. C. Rita Donato</td> </tr>
A	Novembre 2023	EMISSIONE	Affini						
REV	DATA	TITOLO EMISSIONE	REDAZIONE						
			CONTROLLATO						
			APPROVAZIONE/AUTORIZZATO						
5.5. SEZIONI CARATTERISTICHE SEZIONI TRASVERSALE -TAV.05									
IDENTIFICAZIONE ELABORATO									
Commissaria	Lotto	Fase	Tipo doc.						
Disciplina / VRS	1/2	0	0						
Progressivo doc.	0	1	0						
Revisione	0	1	0						
SCALA: 1:100 DATA: NOVEMBRE 2023									