
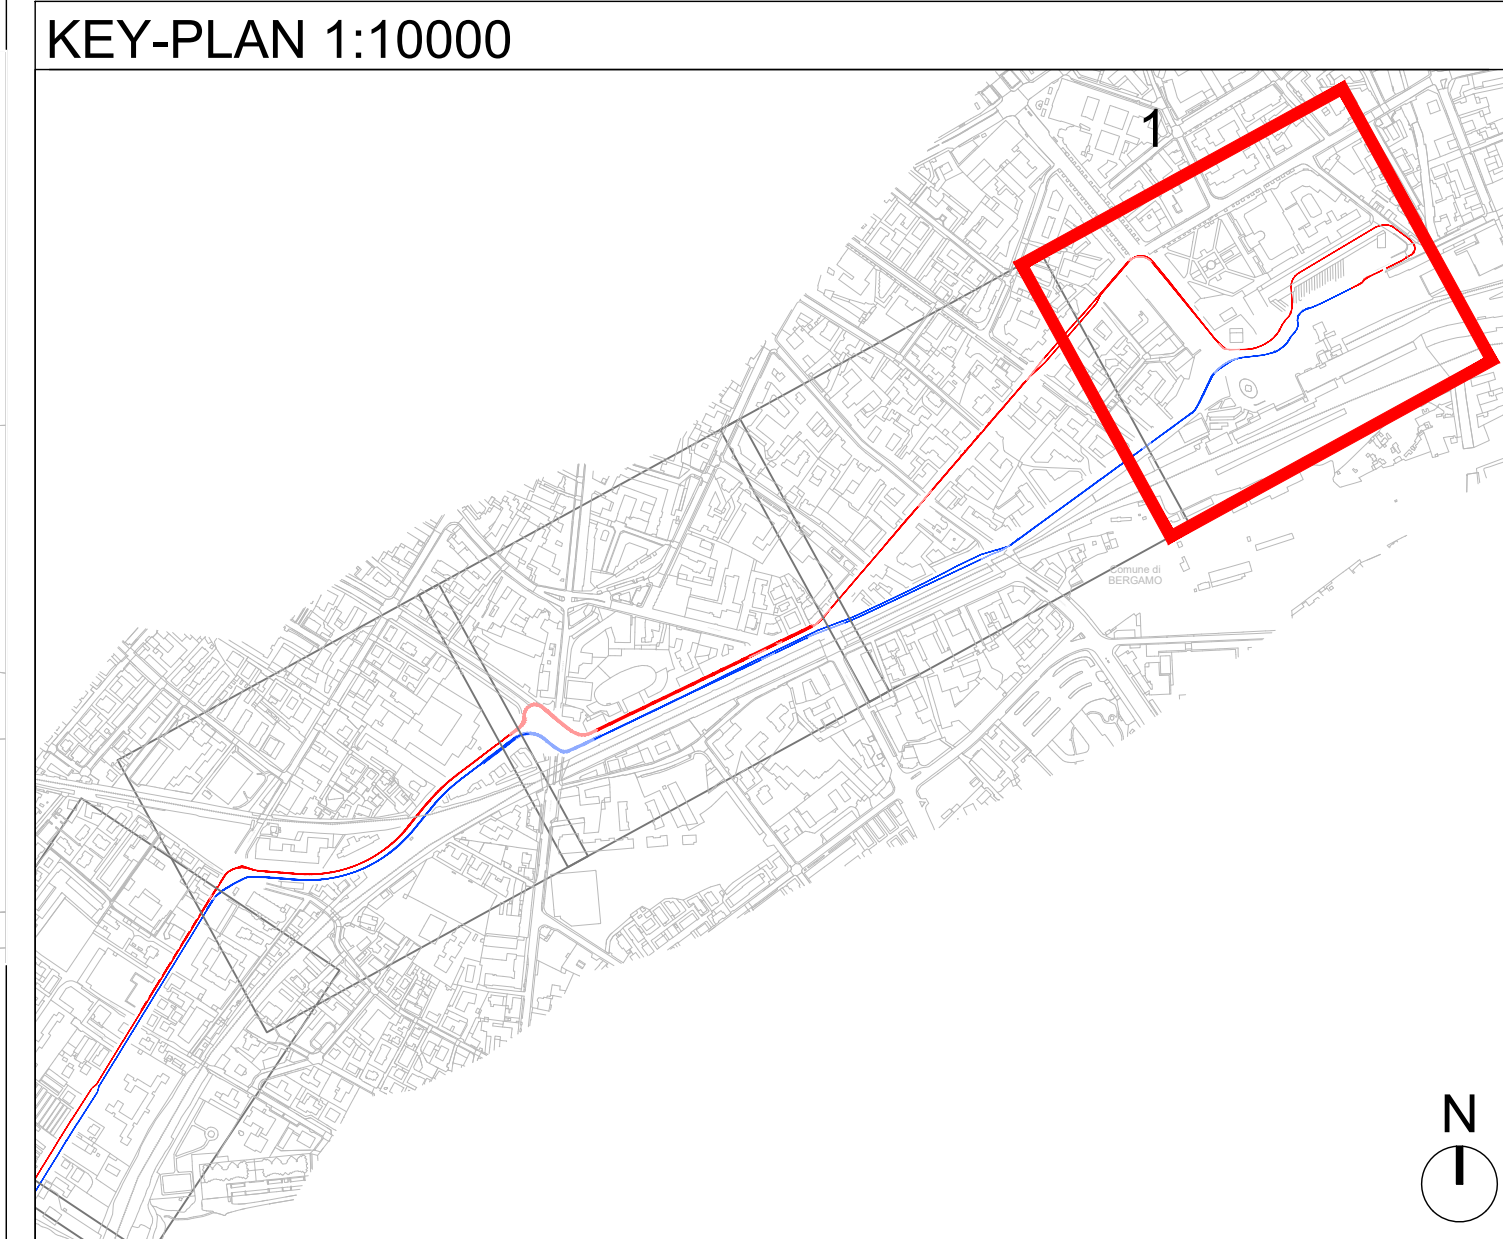


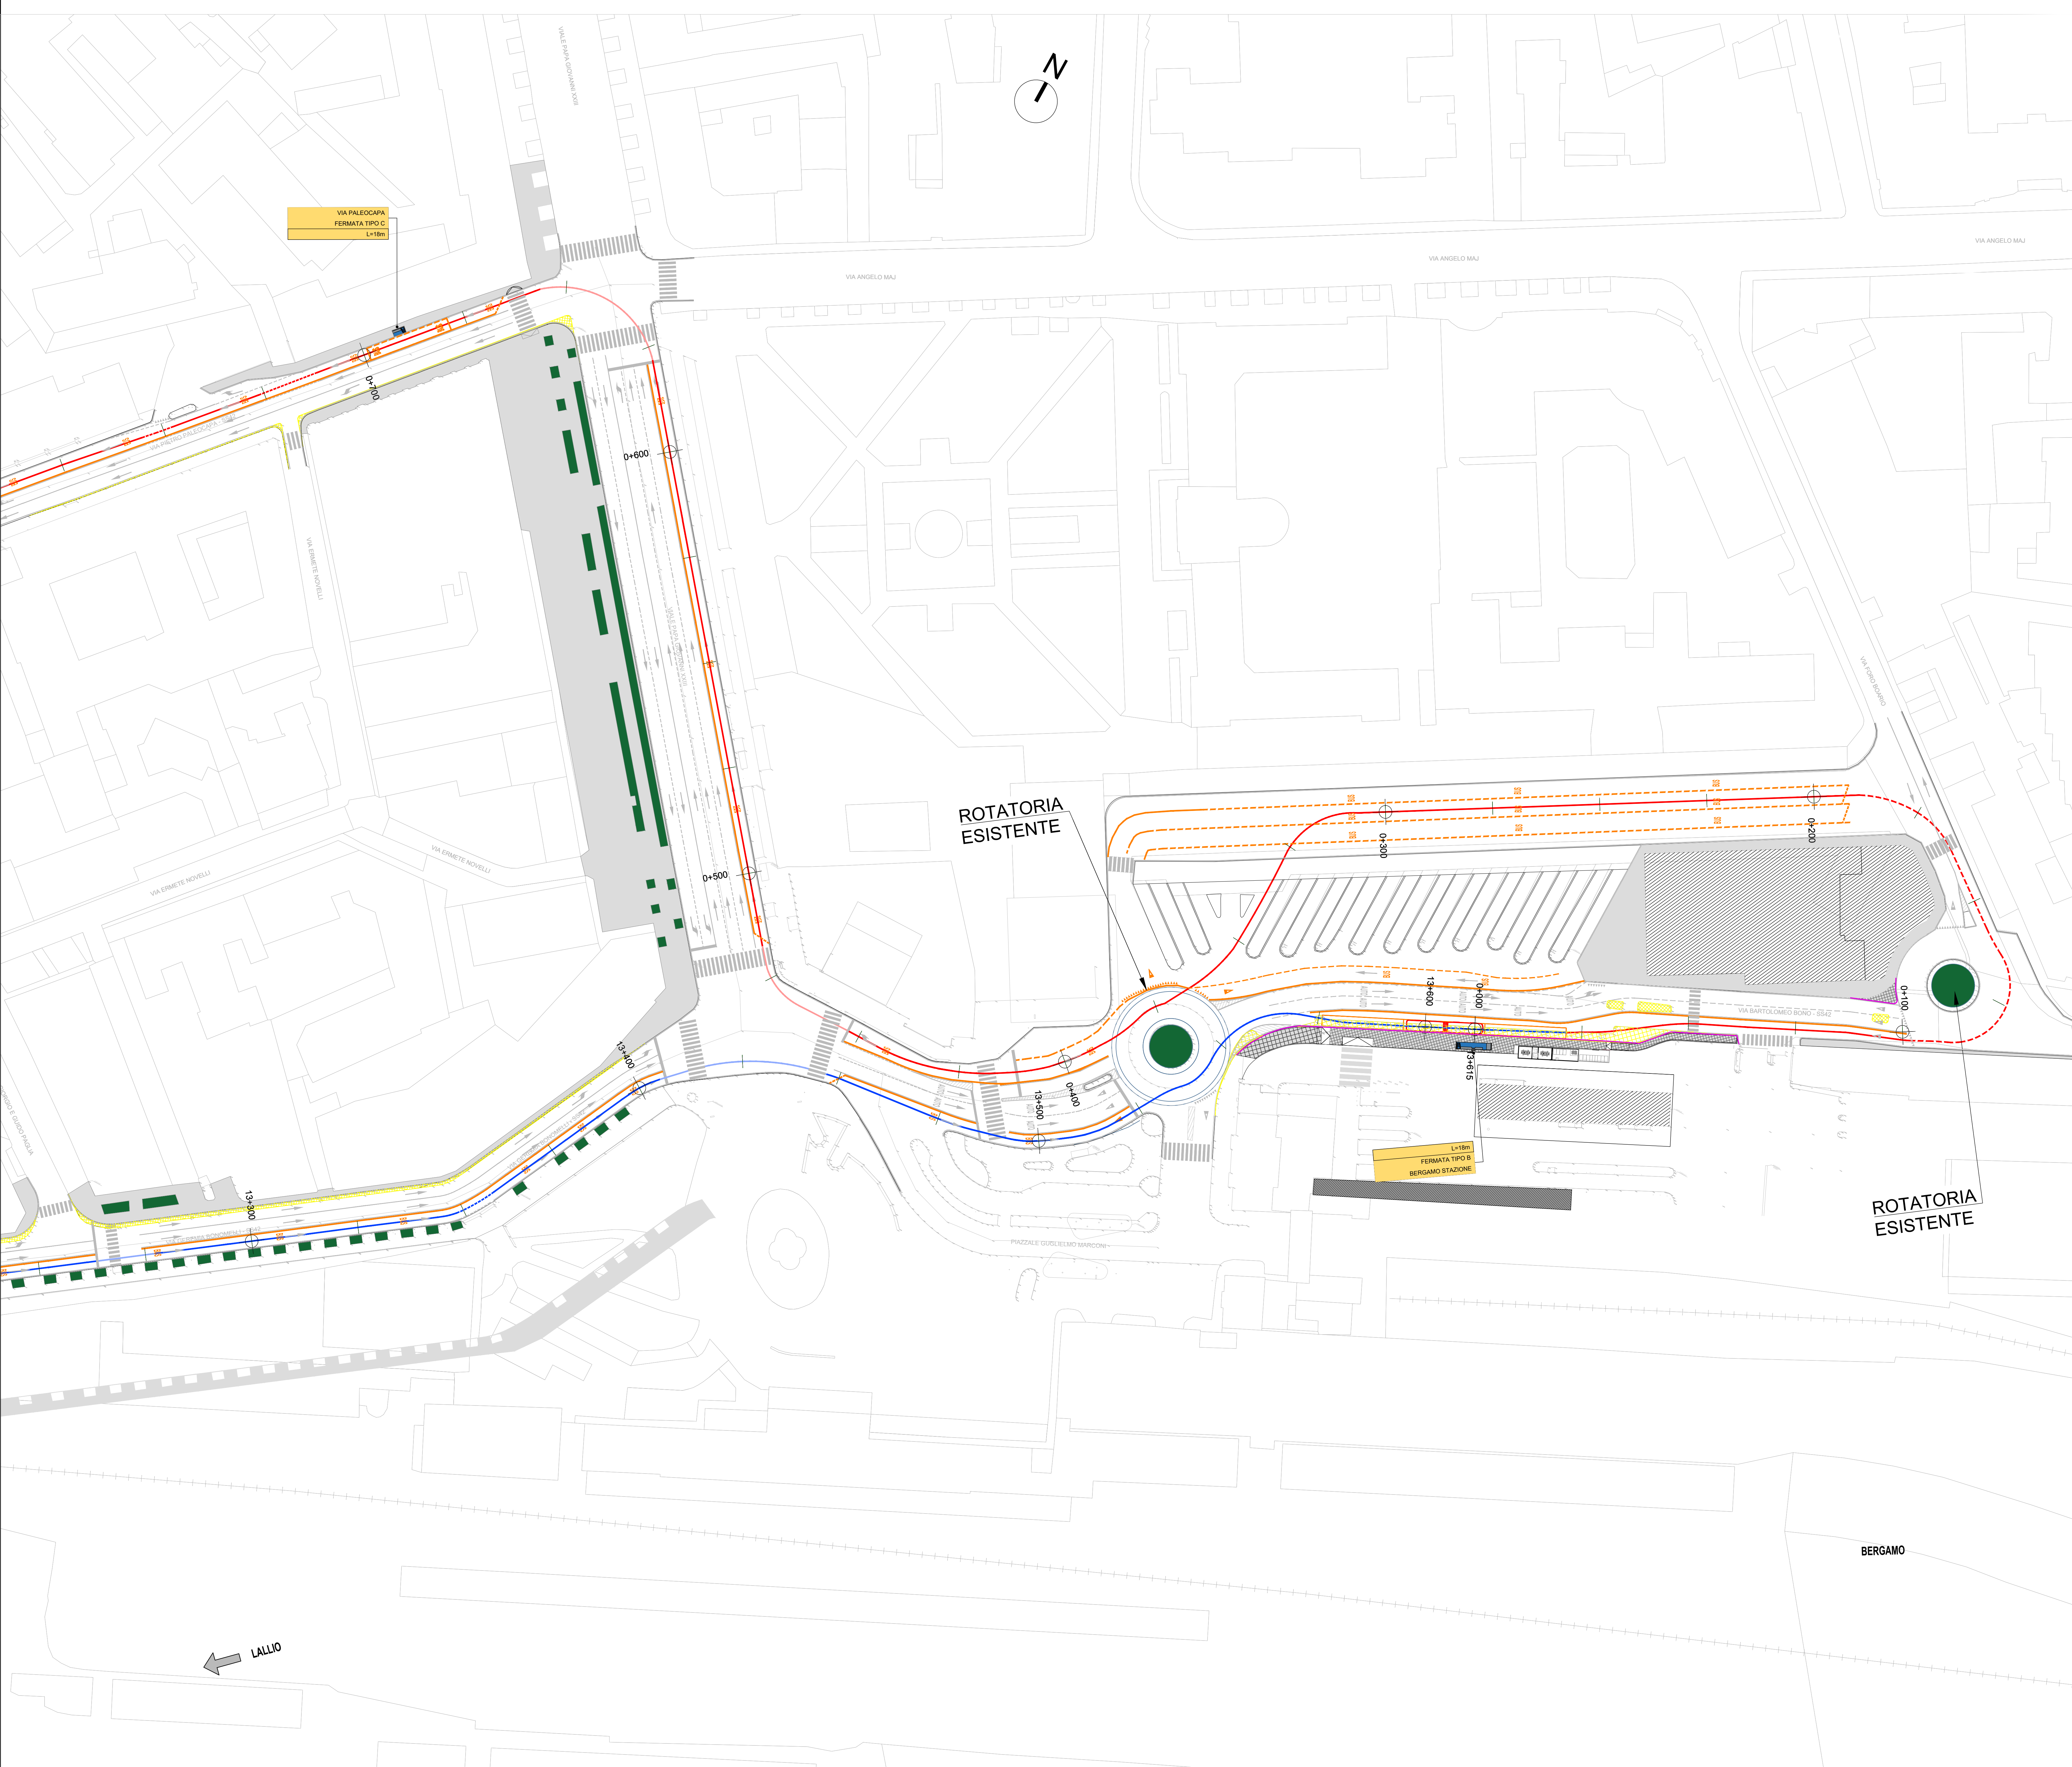

- LEGENDA
- VERDELLINO - BERGAMO CORSIA E-BRT IN SEDE PROMISCUA
  - BERGAMO - VERDELLINO CORSIA E-BRT IN SEDE PROMISCUA
  - VERDELLINO - BERGAMO CORSIA E-BRT IN SEDE RISERVATA
  - BERGAMO - VERDELLINO CORSIA E-BRT IN SEDE RISERVATA
  - VERDELLINO - BERGAMO CORSIA RISERVATA DINAMICA E-BRT PREVIA ATTIVAZIONE PREFERENZIAMENTO SEMAFORICO
  - BERGAMO - VERDELLINO CORSIA RISERVATA DINAMICA E-BRT PREVIA ATTIVAZIONE PREFERENZIAMENTO SEMAFORICO
  - DEMOLIZIONI
  - MARCIAPIEDI ESISTENTI
  - MARCIAPIEDI DI NUOVA REALIZZAZIONE

Finanziato dall'Unione europea  
Ministero delle Infrastrutture e dei Trasporti  
Progetto dell'Unione Europea - Nel Continente Gli Trasporti regionali di massa - Milano 10/12 - 4/2 del 1995

Regione Lombardia  
Città di Bergamo  
COMUNE DI BERGAMO  
Piazza Giacomo Matteotti, 27 - 24122 Bergamo (BG)

ATB  
ATB Mobilità S.p.A.  
Via Gleno, 13 - 24125 Bergamo (BG)

REALIZZAZIONE DI UN SISTEMA E-BRT TRA I COMUNI DI BERGAMO, DALMINE E VERDELLINO  
PROGETTO DEFINITIVO  
CUP: H11B21006730001 - CIG: 9662999A25

APPALTATORE  
Vitali S.p.A.  
via Lombardia 2/A  
20068 - Peschiera Borromeo (MI)

PROGETTISTI  
Capogruppo mandataria:  
ARTELIA  
Passioni & Soluzioni  
Italia

Artelia Italia S.p.A.  
Piazza G. Marconi 25  
00144 - Roma (RM)

Ing. Arch. Giovanni Zalocco  
Ing. Marco Gonnella  
Ing. C. Rita Donato

IL PROGETTISTA  
IL PROGETTISTA E RESPONSABILE DELL'INTEGRAZIONE  
IL RESPONSABILE UNICO DEL PROCEDIMENTO

A. Novembre 2023 EMISSIONE  
La Ragione  
Conte  
Zalocco

REV DATA TIPO DI EMISSIONE REDATTO CONTROLLATO APPROVATO/AUTORIZZATO

5.7 PLANIMETRIE DI DETTAGLIO  
5.7.1 ASSE PRINCIPALE  
ASSE PRINCIPALE - PLANIMETRIA DI PROGETTO - TAV. 1

IDENTIFICAZIONE ELABORATO  
Commessa Lotto Fase Tratto Tipo doc. Disciplina / WBS 1-2 Progressivo doc. Revisione  
B23D01D00P81FBR000011A  
SCALA: 1:500  
DATA: NOVEMBRE 2023