
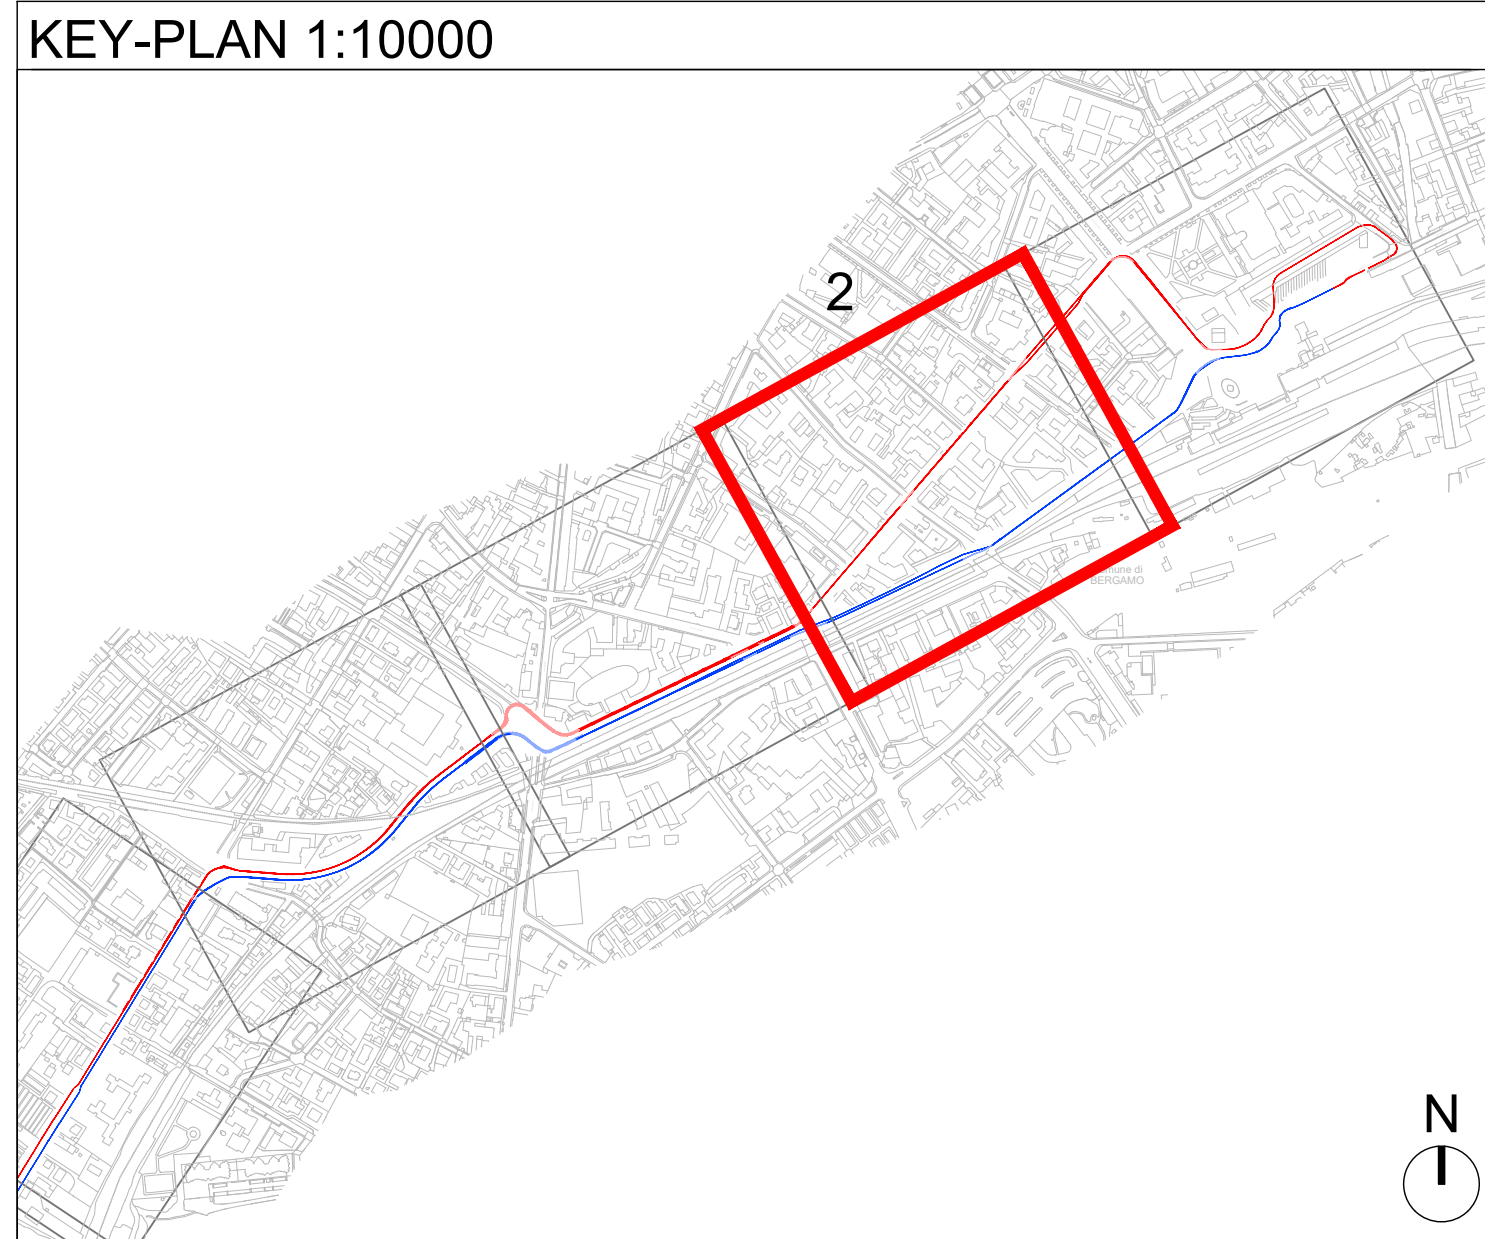


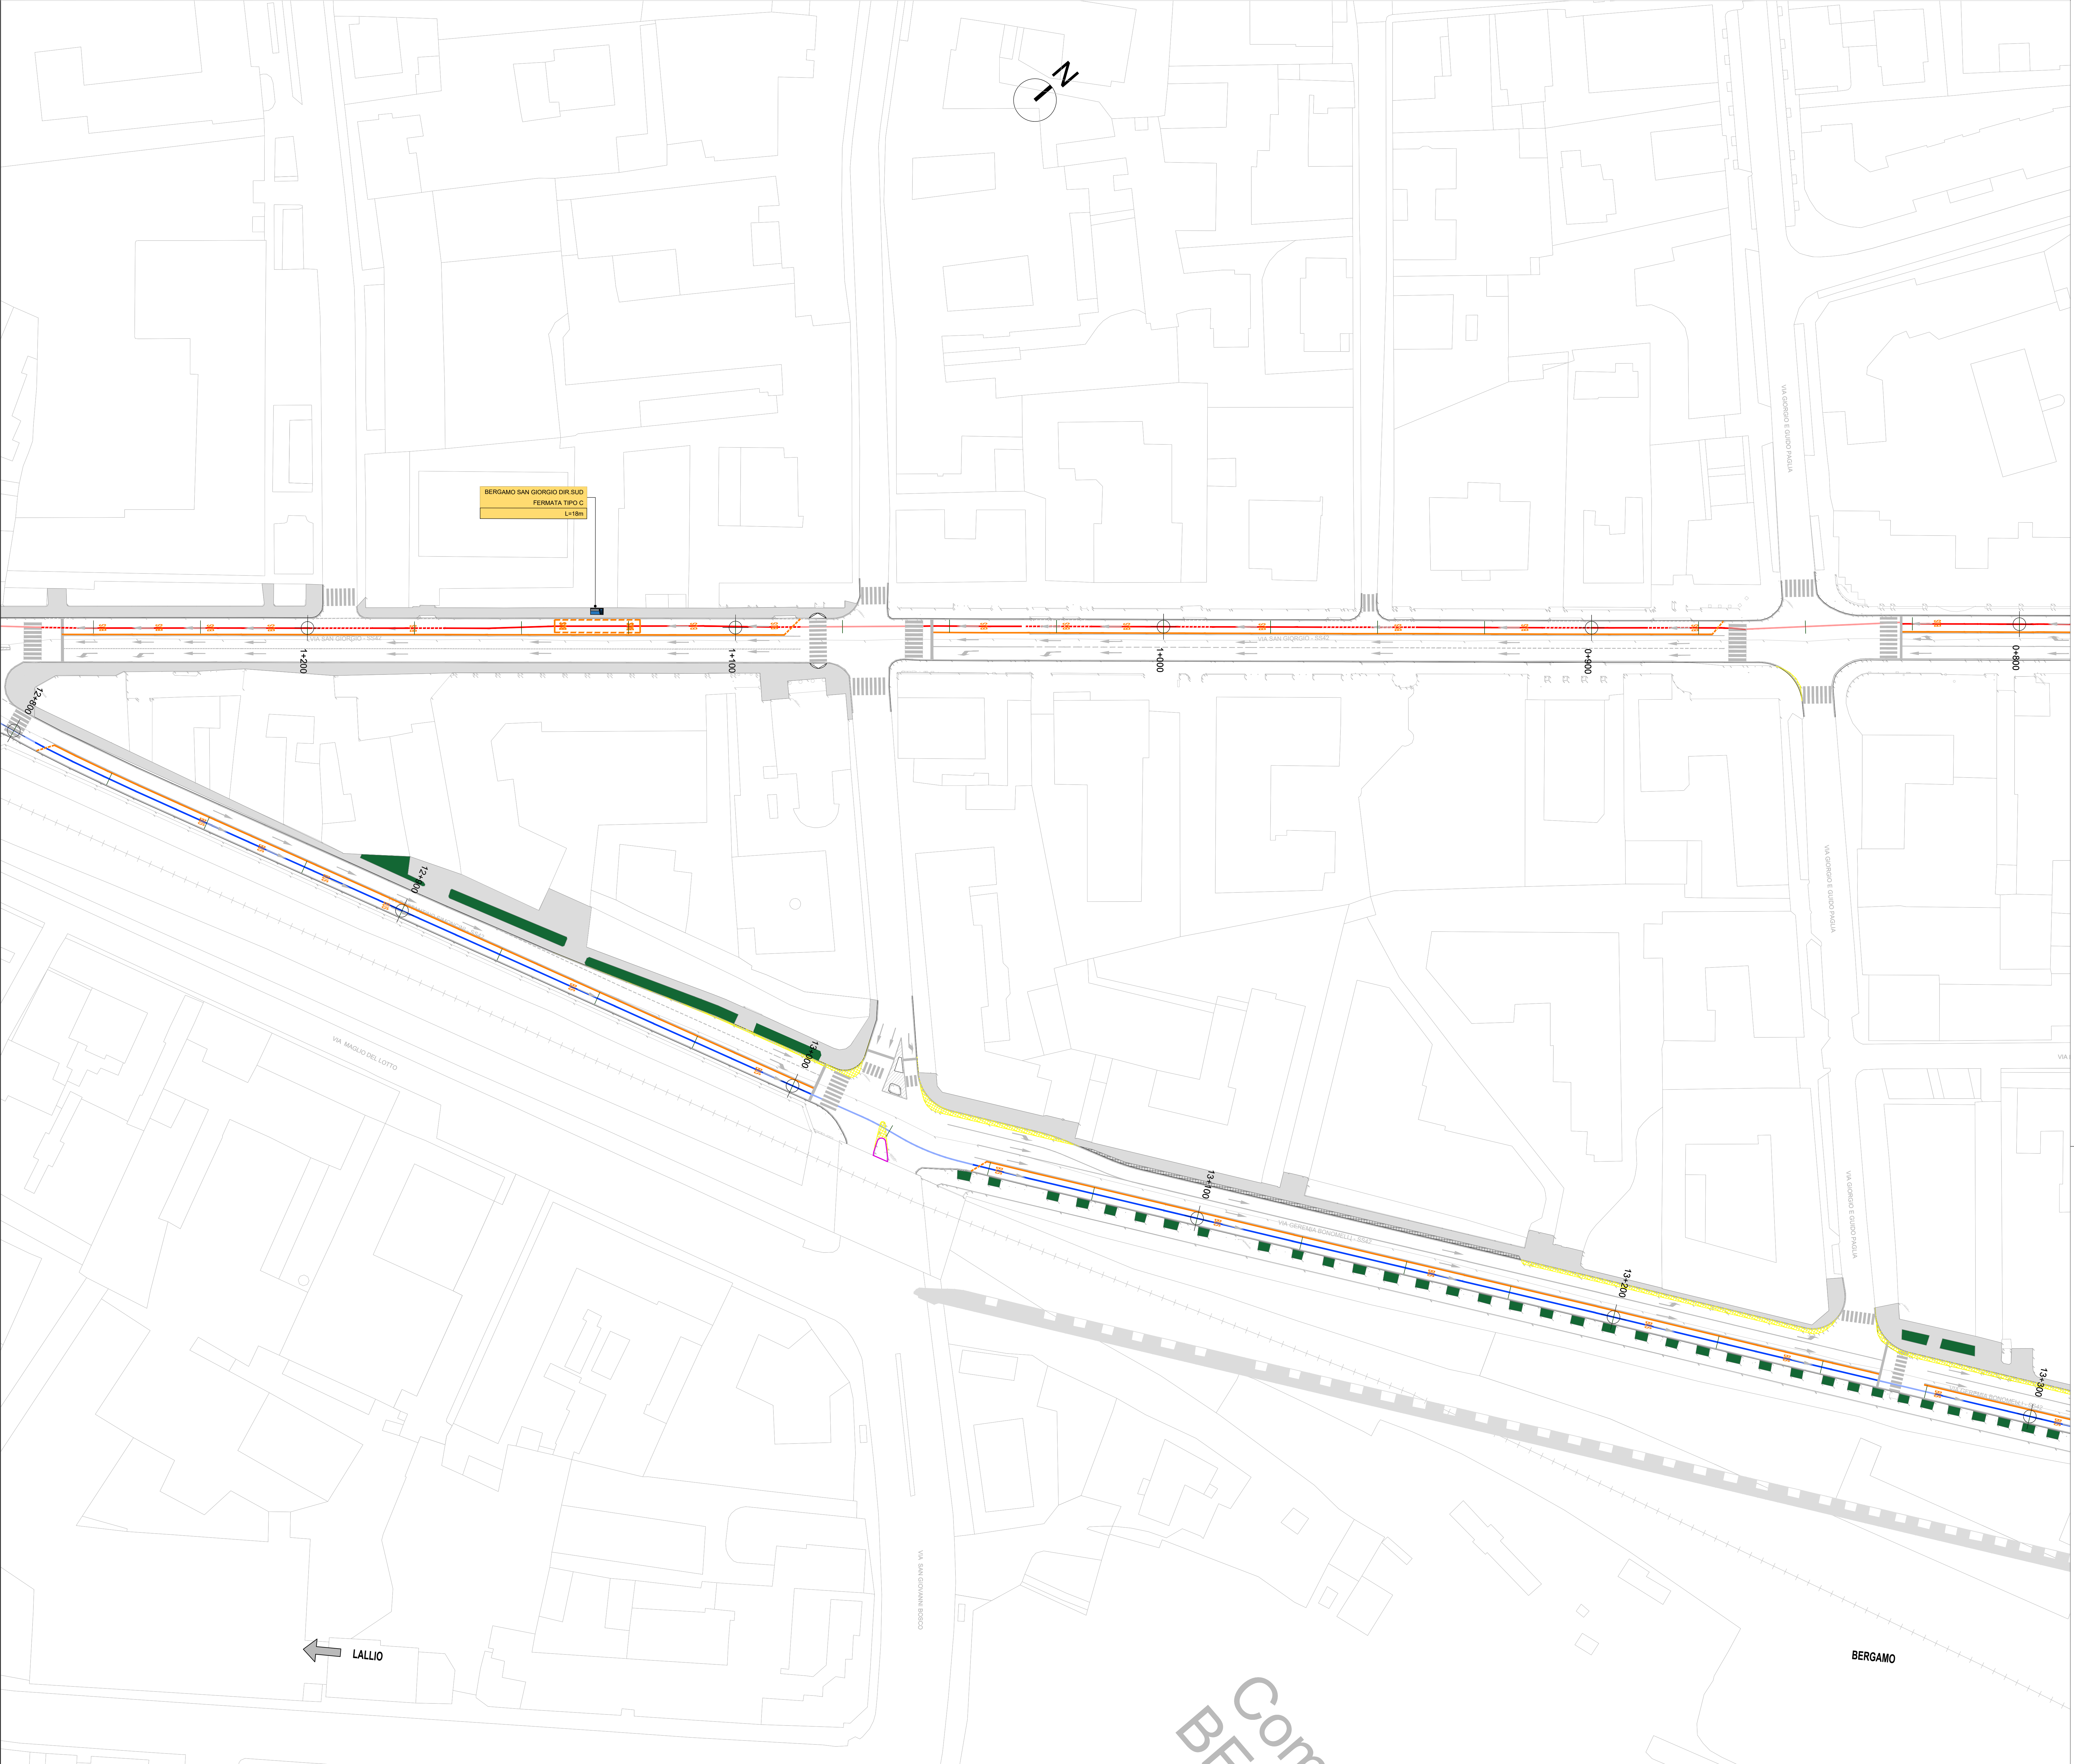

- LEGENDA
- VERDELLINO - BERGAMO CORSIA E-BRT IN SEDE PROMISCUA
 - BERGAMO - VERDELLINO CORSIA E-BRT IN SEDE PROMISCUA
 - VERDELLINO - BERGAMO CORSIA E-BRT IN SEDE RISERVATA
 - BERGAMO - VERDELLINO CORSIA E-BRT IN SEDE RISERVATA
 - VERDELLINO - BERGAMO CORSIA RISERVATA DINAMICA E-BRT PREVIA ATTIVAZIONE PREFERENZIAMENTO SEMAFORICO
 - BERGAMO - VERDELLINO CORSIA RISERVATA DINAMICA E-BRT PREVIA ATTIVAZIONE PREFERENZIAMENTO SEMAFORICO
 - DEMOLIZIONI
 - MARCIAPIEDI ESISTENTI
 - MARCIAPIEDI DI NUOVA REALIZZAZIONE

SOGGETTO ATTUATORE DI PRIMO LIVELLO

COMUNE DI BERGAMO
Piazza Giacomo Matteotti, 27 - 24122 Bergamo (BG)

SOGGETTO ATTUATORE DI SECONDO LIVELLO

Atb
ATB Mobilità S.p.A.
Via Gleno, 13 - 24125 Bergamo (BG)

REALIZZAZIONE DI UN SISTEMA E-BRT TRA I COMUNI DI BERGAMO, DALMINE E VERDELLINO
PROGETTO DEFINITIVO
CUP: H11B21006730001 - CIG: 9662999A25

APPALTATORE

VITALI
Vitali S.p.A.
via Lombardia 2/A
20068 - Peschiera Borromeo (MI)

PROGETTISTI

ARTELIA
Arteria Italia S.p.A.
Piazza G. Marconi 25
00144 - Roma (RM)

ING. ARCH. GIOVANNI ZALISCO

ING. MARCO GONELLA

ING. C. RITA DONATO

REVISIONE

DATA

TRACCE

REDAZIONE

CONFERMAZIONE

APPROVAZIONE

5.7.1 ASSE PRINCIPALE

ASSE PRINCIPALE - PLANIMETRIA DI PROGETTO - TAV. 2

IDENTIFICAZIONE ELABORATO

Commissa

Lotto

Fase

Tratto

Tipologia

Descrizione / WBS

Progressivo

Revisione

SCALA

1:500

DATA

NOVEMBRE 2023