



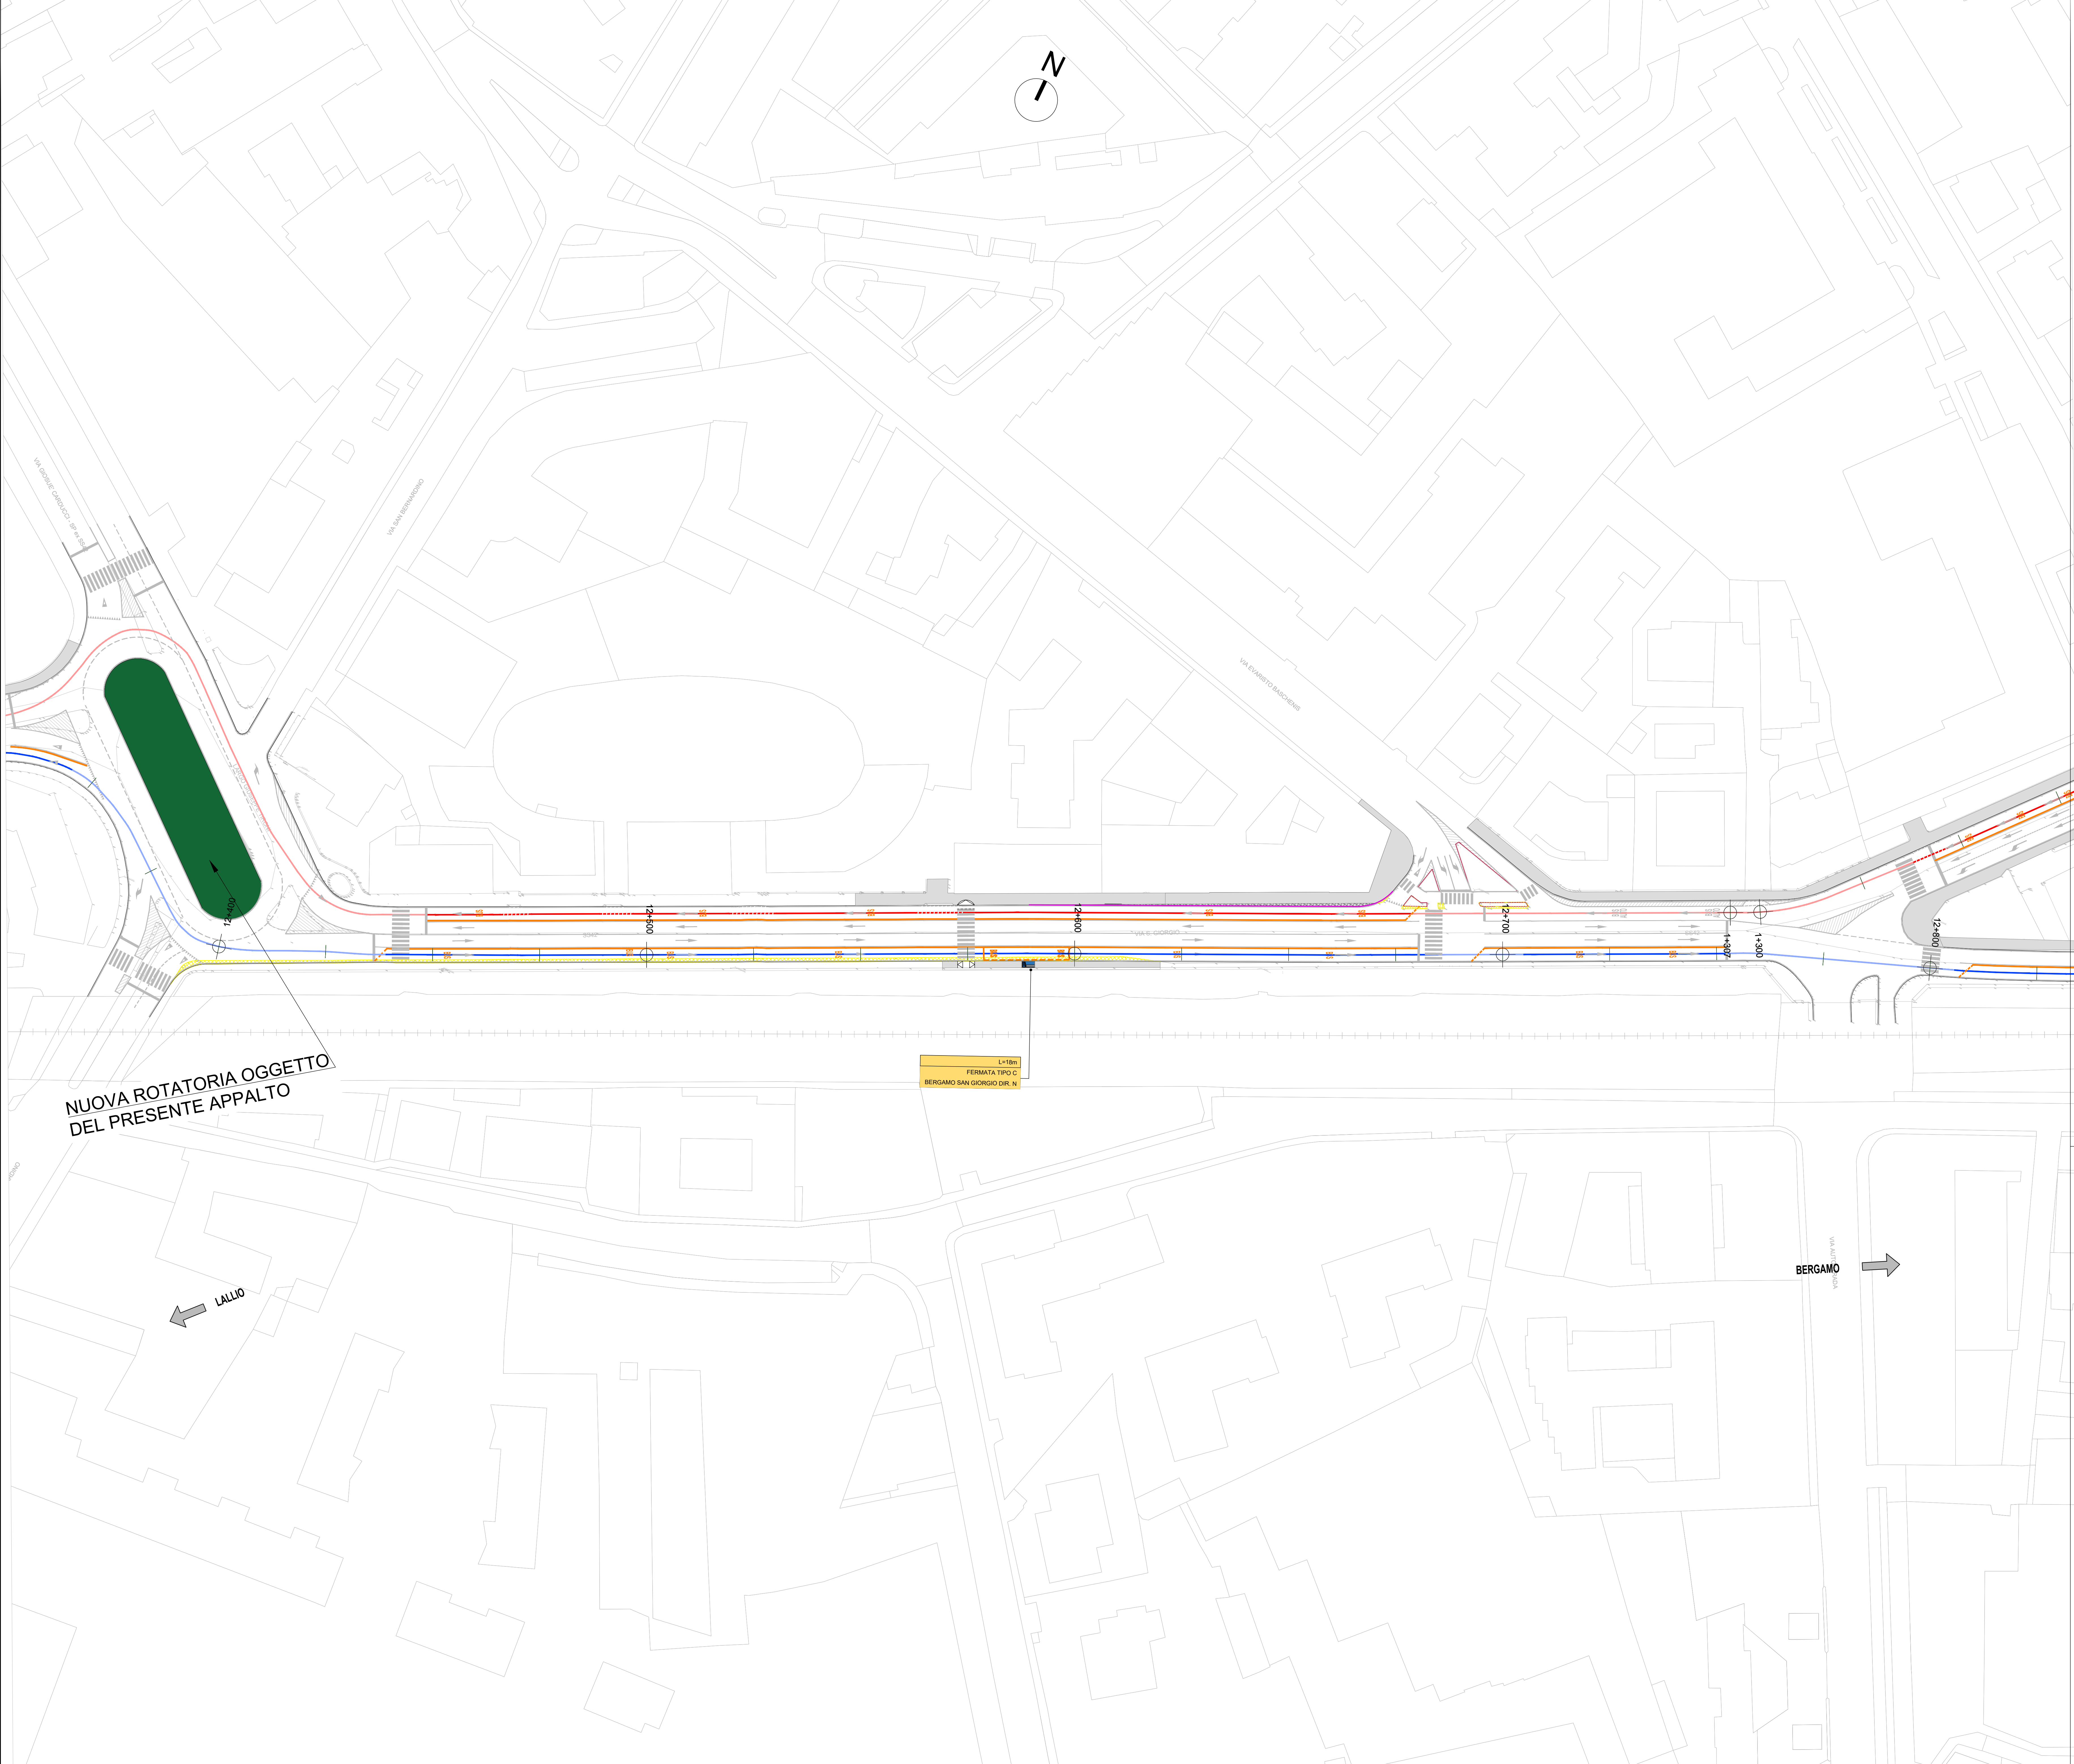

NUOVA ROTATORIA OGGETTO
DEL PRESENTE APPALTO

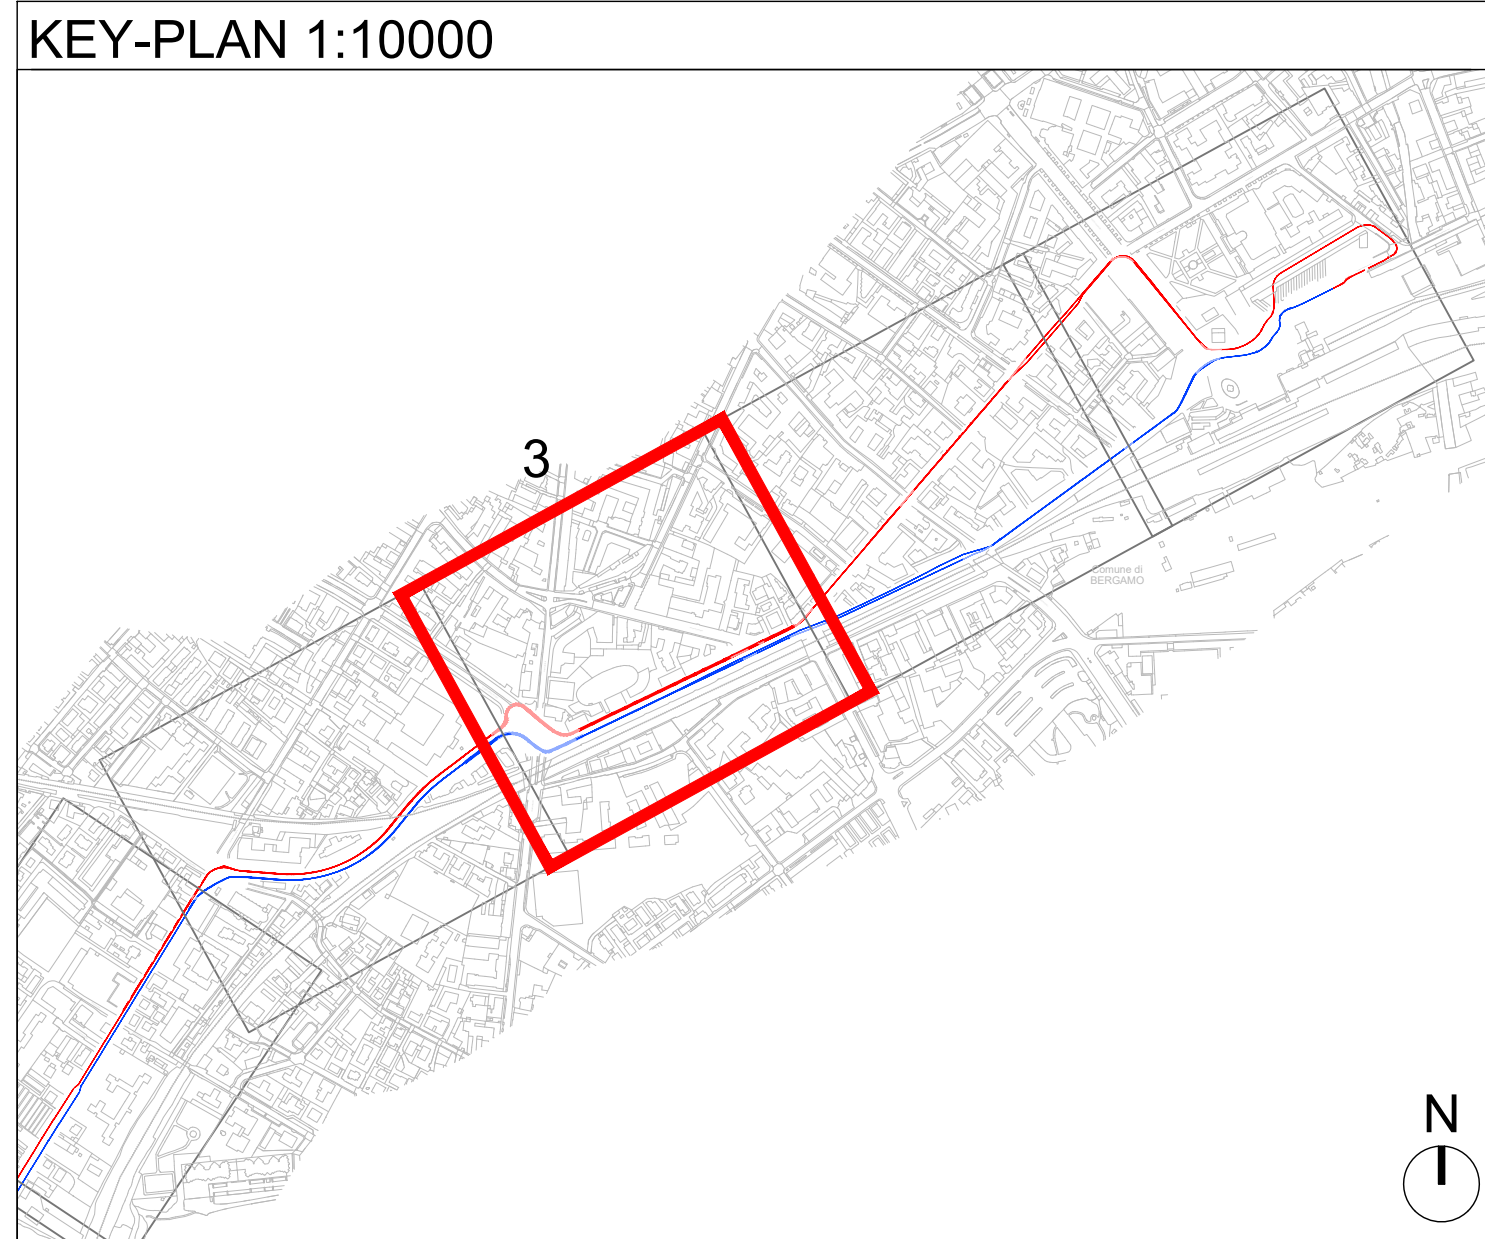

LEGENDA

- VERDELLINO - BERGAMO CORSIA E-BRT IN SEDE PROMISCUA
- BERGAMO - VERDELLINO CORSIA E-BRT IN SEDE PROMISCUA
- VERDELLINO - BERGAMO CORSIA E-BRT IN SEDE RISERVATA
- BERGAMO - VERDELLINO CORSIA E-BRT IN SEDE RISERVATA
- VERDELLINO - BERGAMO CORSIA RISERVATA DINAMICA E-BRT PREVIA ATTIVAZIONE PREFERENZIAMENTO SEMAFORICO
- BERGAMO - VERDELLINO CORSIA RISERVATA DINAMICA E-BRT PREVIA ATTIVAZIONE PREFERENZIAMENTO SEMAFORICO
- DEMOLIZIONI
- MARCIAPIEDI ESISTENTI
- MARCIAPIEDI DI NUOVA REALIZZAZIONE

COMUNE DI BERGAMO
COMUNE DI BERGAMO
Piazza Giacomo Matteotti, 27 - 24122 Bergamo (BG)

Atb
ATB Mobilità S.p.A.
Via Gleno, 13 - 24125 Bergamo (BG)

REALIZZAZIONE DI UN SISTEMA E-BRT TRA I COMUNI DI BERGAMO, DALMINE E VERDELLINO
PROGETTO DEFINITIVO
CUP: H11B21006730001 - CIG: 9562999A25

Artelia Italia S.p.A.
Piazza G. Marconi 25
00144 - Roma (RM)

Studio Carrara
Via T. Tasso 85
24121 - Bergamo (BG)

Pide
Via Fosse 13
36060 Marostica (VI)

PINI
Via Gagarin 2
22074 - Lomazzo (CO)

Ing. Arch. Giovanni Zaffetto		Ing. Marco Gonnella		Ing. C. Rita Donato	
A	Novembre 2023	EMISSIONE	La Regione	Conte	Zaffetto
REV	DATA	TIPO DI EMISSIONE	REDAZIONE	CONTROLLATO	APPROVATO/AUTORIZZATO

5.7.1 ASSE PRINCIPALE
ASSE PRINCIPALE - PLANIMETRIA DI PROGETTO - TAV. 3

IDENTIFICAZIONE ELABORATO		SCALA: 1:500	
Commissa	Lotto	Fase	Tratto
B23D	01D	00P	8IFBR00
DATA		DATA	
NOVEMBRE 2023		NOVEMBRE 2023	