
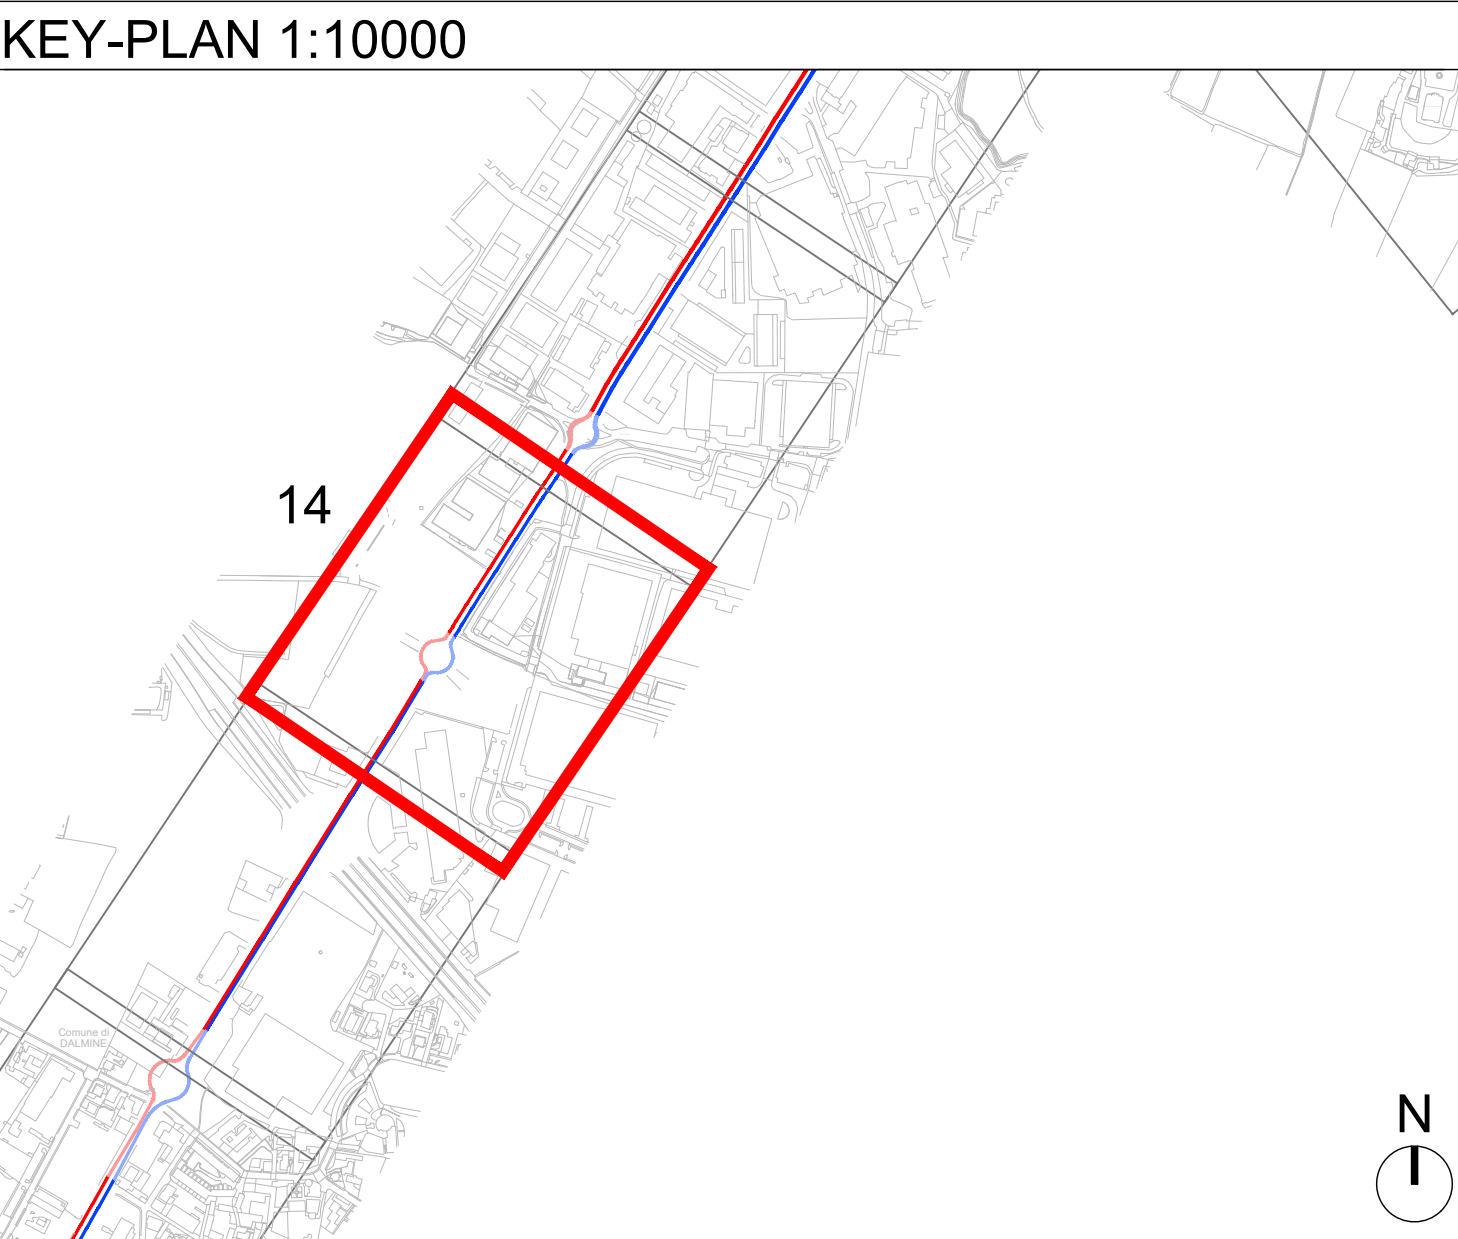


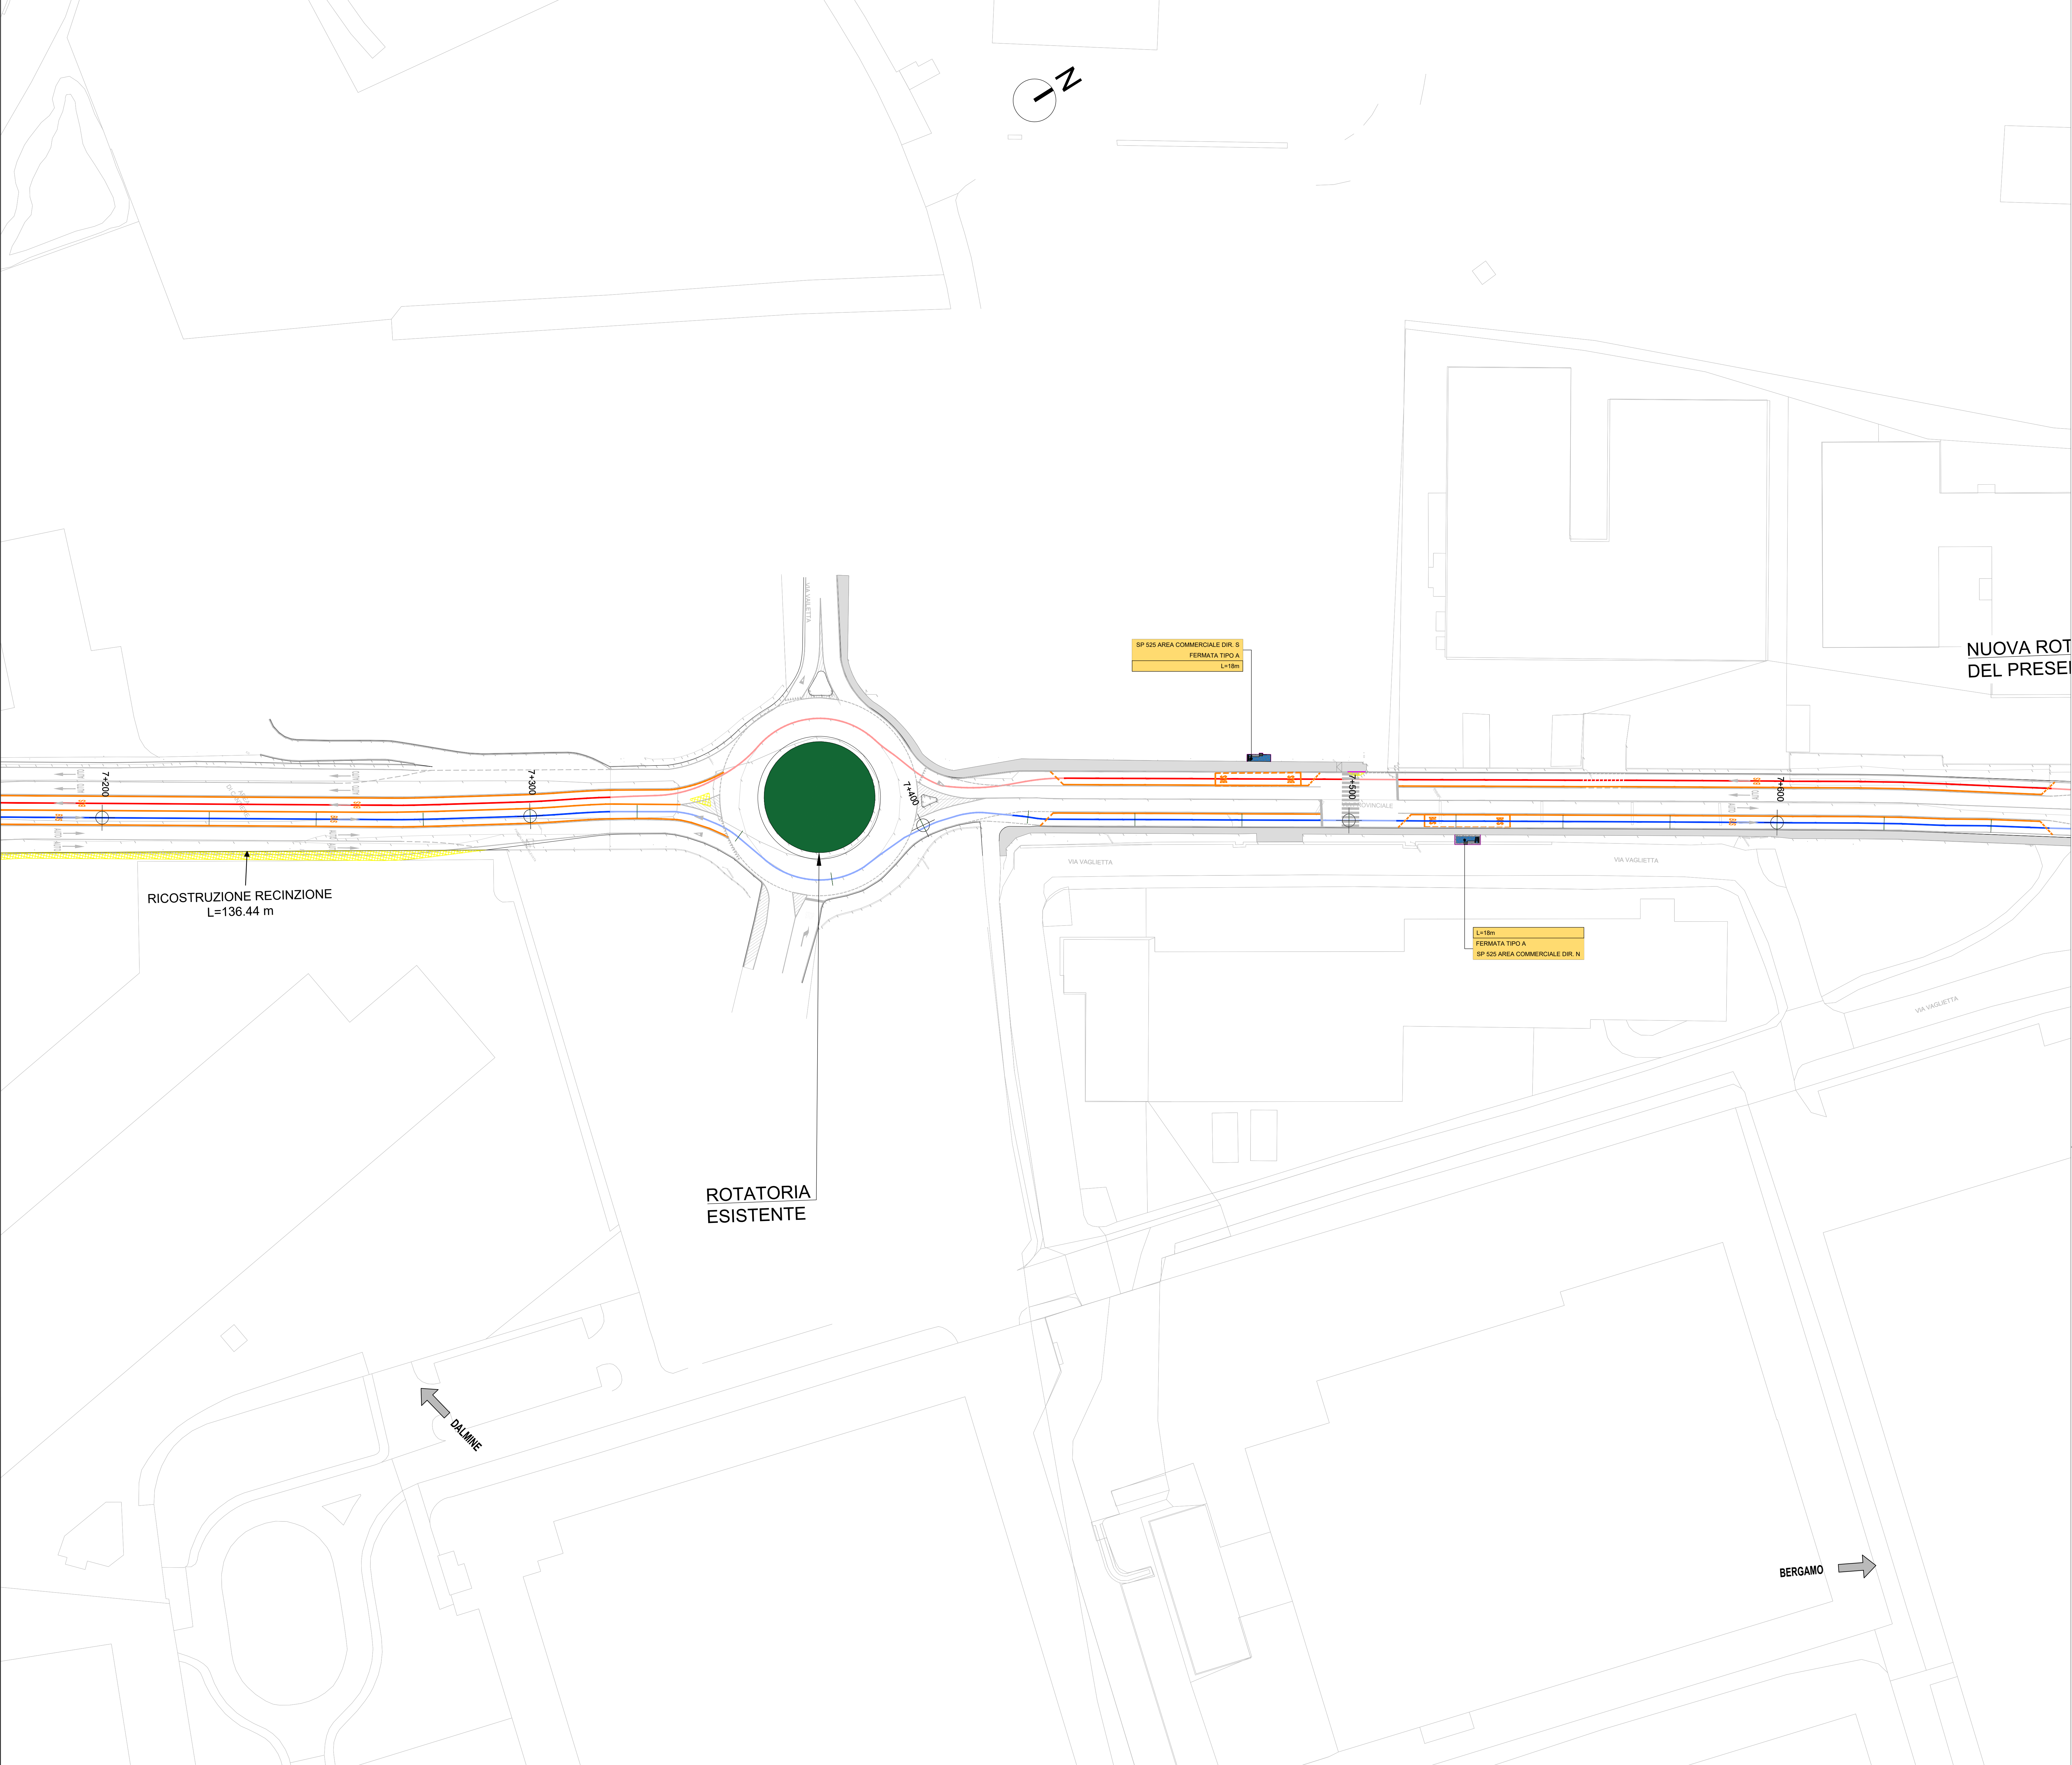

LEGENDA

	VERDELLINO - BERGAMO CORSIA E-BRT IN SEDE PROMISCUA
	BERGAMO - VERDELLINO CORSIA E-BRT IN SEDE PROMISCUA
	VERDELLINO - BERGAMO CORSIA E-BRT IN SEDE RISERVATA
	BERGAMO - VERDELLINO CORSIA E-BRT IN SEDE RISERVATA
	VERDELLINO - BERGAMO CORSIA RISERVATA DINAMICA E-BRT PREVIA ATTIVAZIONE PREFERENZIAMENTO SEMAFORICO
	BERGAMO - VERDELLINO CORSIA RISERVATA DINAMICA E-BRT PREVIA ATTIVAZIONE PREFERENZIAMENTO SEMAFORICO
	DEMOLIZIONI
	MARCIAPIEDI ESISTENTI
	MARCIAPIEDI DI NUOVA REALIZZAZIONE

Finanziato dall'Unione europea

Ministero delle Infrastrutture e dei Trasporti

Progetto dell'Unione Europea - Next Generation EU - Trasporto rapido di massa - Misura 1002 - 4.2 del PNRR

COMUNE DI BERGAMO

Piazza Giacomo Matteotti, 27 - 24122 Bergamo (BG)

ATB Mobilità S.p.A.

Via Gleno, 13 - 24125 Bergamo (BG)

REALIZZAZIONE DI UN SISTEMA E-BRT TRA I COMUNI DI BERGAMO, DALMINE E VERDELLINO

PROGETTO DEFINITIVO

CUP: H11B21006730001 - CIG: 5662990A25

Vitali S.p.A.

via Lombardia 2/A

20068 -Peschiera Borromeo (MI)

Artelia Italia S.p.A.

Piazza G. Marconi 25

00144 - Roma (RM)

Studio Carrara

Via T. Tasso 85

24121 - Bergamo (BG)

Pide

Via Fosse 13

39060 Marostica (VI)

Pini

Via Garibaldi 2

22074 - Lomazzo (CO)

IL PROGETTISTA		IL PROGETTISTA E RESPONSABILE DELL'INTEGRAZIONE		IL RESPONSABILE UNICO DEL PROCEDIMENTO	
Ing. Arch. Giovanni Zalocco		Ing. Marco Gonnella		Ing. C. Rita Donato	
A	Novembre 2023	EMISSIONE	La Regione	Conte	Zalocco
REV	DATA	TIPO DI EMISSIONE	REDAZIONE	CONTROLLATO	APPROVATO/AUTORIZZATO

5.7 _PLANIMETRIE DI DETTAGLIO

5.7.1 _ASSE PRINCIPALE

ASSE PRINCIPALE - PLANIMETRIA DI PROGETTO - TAV. 14

IDENTIFICAZIONE ELABORATO						SCALA:	
Commissa	Lotto	Fase	Tratto	Disciplina / WBS	Revisione	1:500	
B23D	01	D	00	P8	I F B R	00	014A
						DATA:	NOVEMBRE 2023