
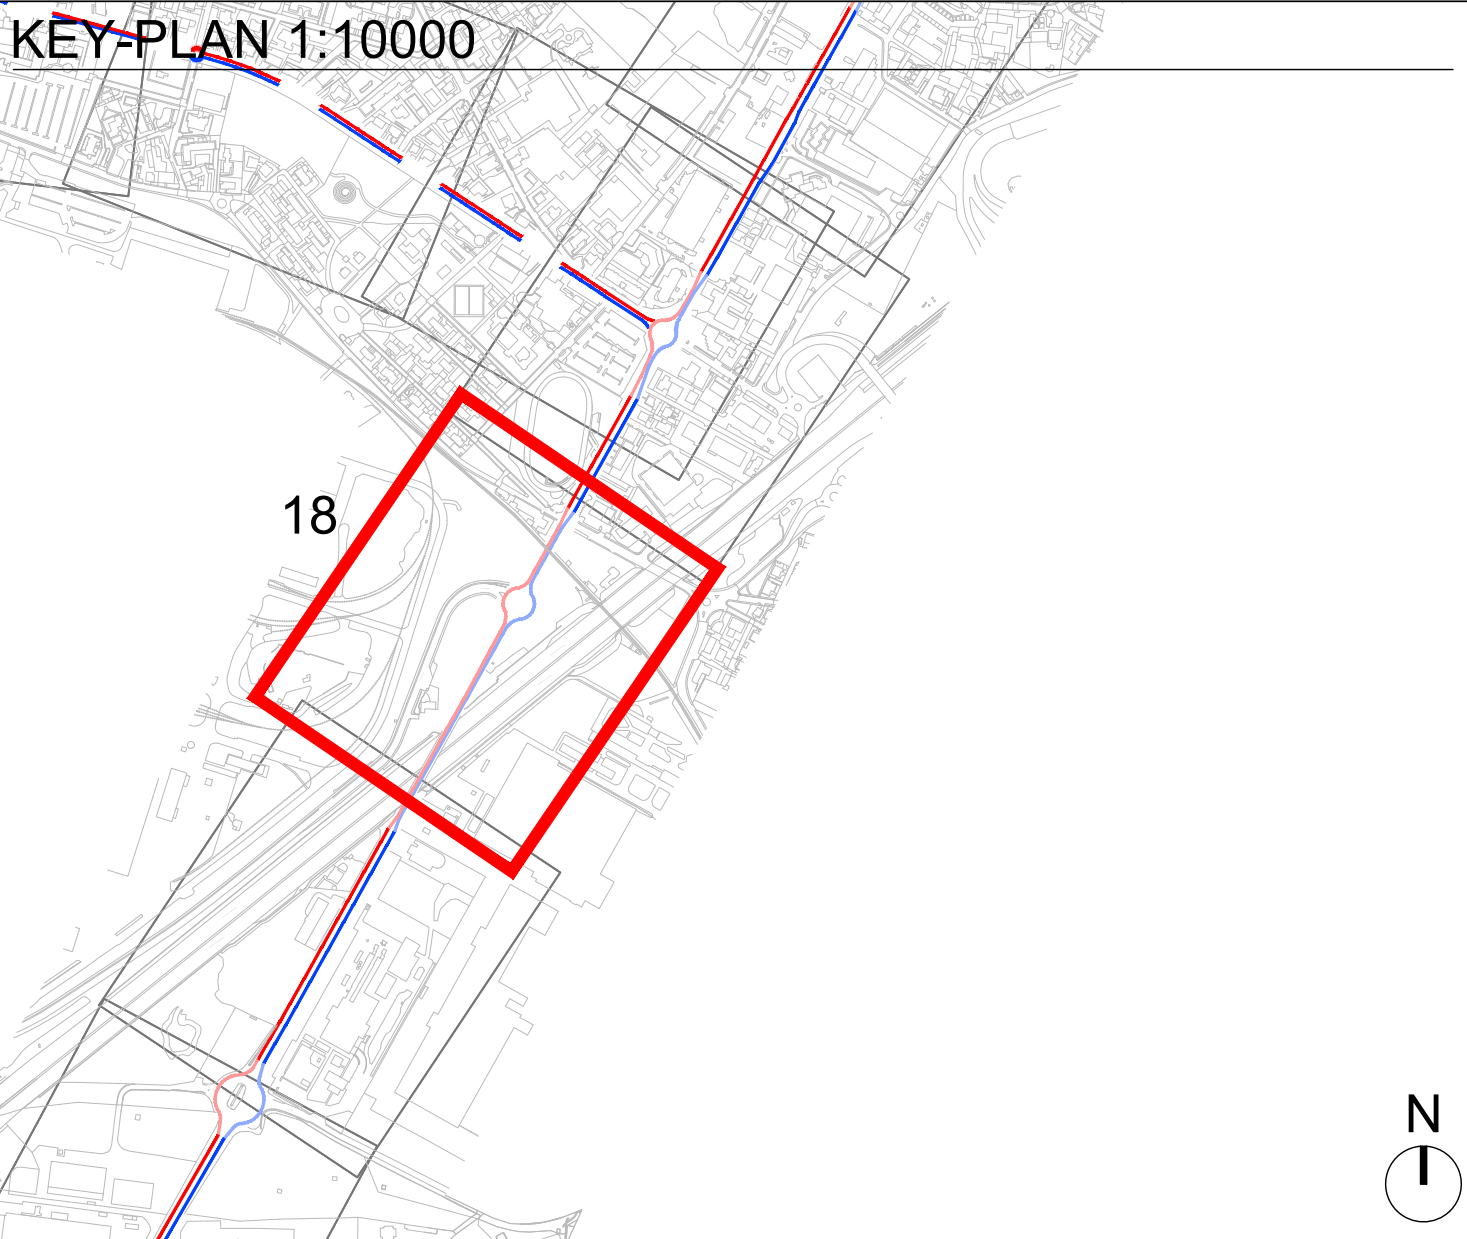


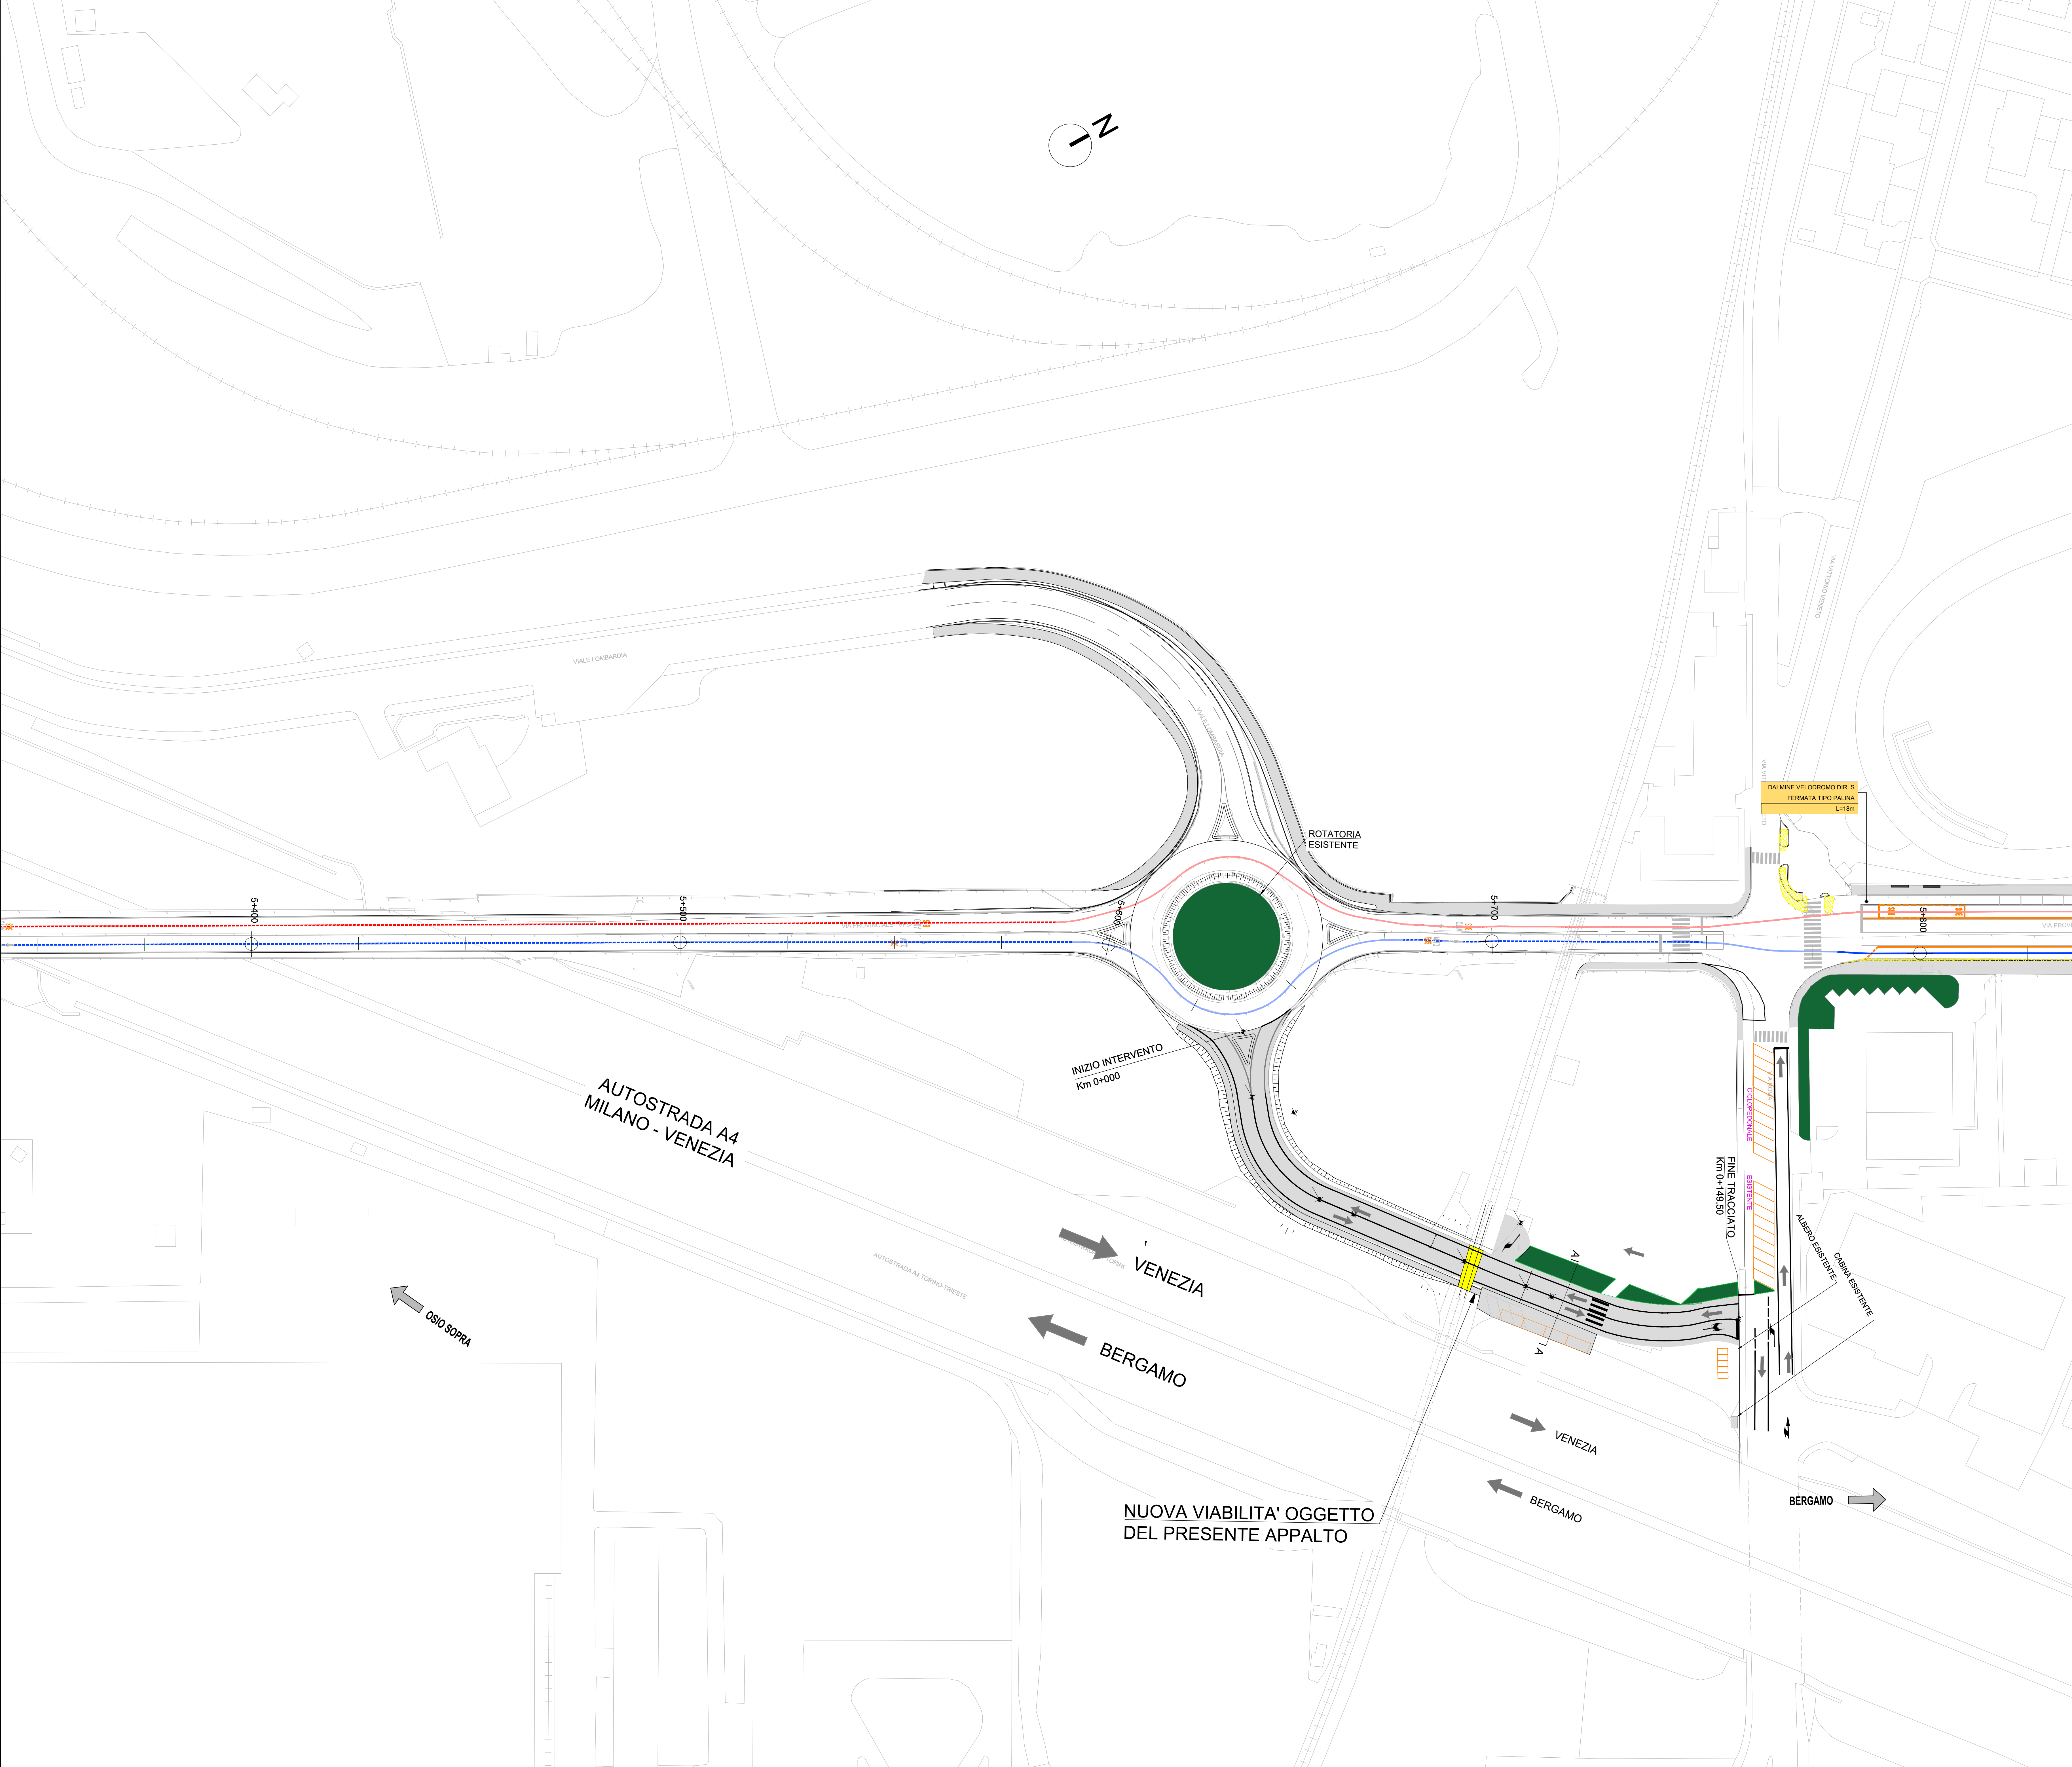

LEGENDA

- VERDELLINO - BERGAMO CORSIA E-BRT IN SEDE PROMISCUA
- BERGAMO - VERDELLINO CORSIA E-BRT IN SEDE PROMISCUA
- VERDELLINO - BERGAMO CORSIA E-BRT IN SEDE RISERVATA
- BERGAMO - VERDELLINO CORSIA E-BRT IN SEDE RISERVATA
- VERDELLINO - BERGAMO CORSIA RISERVATA DINAMICA E-BRT PREVIA ATTIVAZIONE PREFERENZIAMENTO SEMAFORICO
- BERGAMO - VERDELLINO CORSIA RISERVATA DINAMICA E-BRT PREVIA ATTIVAZIONE PREFERENZIAMENTO SEMAFORICO
- DEMOLIZIONI
- MARCIAPIEDI ESISTENTI
- MARCIAPIEDI DI NUOVA REALIZZAZIONE

Finanziato dall'Unione europea

Ministero delle Infrastrutture e dei Trasporti

Italiani domani

Regione Lombardia

Provincia di Bergamo

Comune di Bergamo

Progetto dell'Ente Europeo - Nel Continente del - Milano 1992 - 42 in 1995

COMUNE DI BERGAMO
Piazza Giacomo Matteotti, 27 - 24122 Bergamo (BG)

Atb
ATB Mobilità S.p.A.
Via Gleno, 13 - 24125 Bergamo (BG)

REALIZZAZIONE DI UN SISTEMA E-BRT TRA I COMUNI DI BERGAMO, DALMINE E VERDELLINO
PROGETTO DEFINITIVO
CUP: H11B21006730001 - CIG: 9662999A25

APPALTATORE

VITALI
your construction partner

Vitali S.p.A.
via Lombardia 2/A
20068 -Peschiera Borromeo (MI)

PROGETTISTI

Capogruppo/mandataria:

ARTELIA
Passioni & Soluzioni
Italia

Artelia Italia S.p.A.
Piazza G. Marconi 25
00144 - Roma (RM)

Ing. Arch. Giovanni Zalocco

Ing. Marco Gonnella

Ing. C. Rita Donato

A. Novembre 2023

EMISSIONE

La Ragione

Conte

Zalocco

REV

DATA

TITOLO EMISSIONE

REDAZIONE

CONTROLLATO

APPROVATO/AUTORIZZATO

5.7.1_ASSE PRINCIPALE

ASSE PRINCIPALE - PLANIMETRIA DI PROGETTO - TAV. 18

IDENTIFICAZIONE ELABORATO

Commessa

Lotto

Fase

Tratto

Descrizione / VBS: 1-2

Progettista / doc.

Revisione

SCALA: 1:500

DATA: NOVEMBRE 2023

B23D01D00P8IFBR00018A