
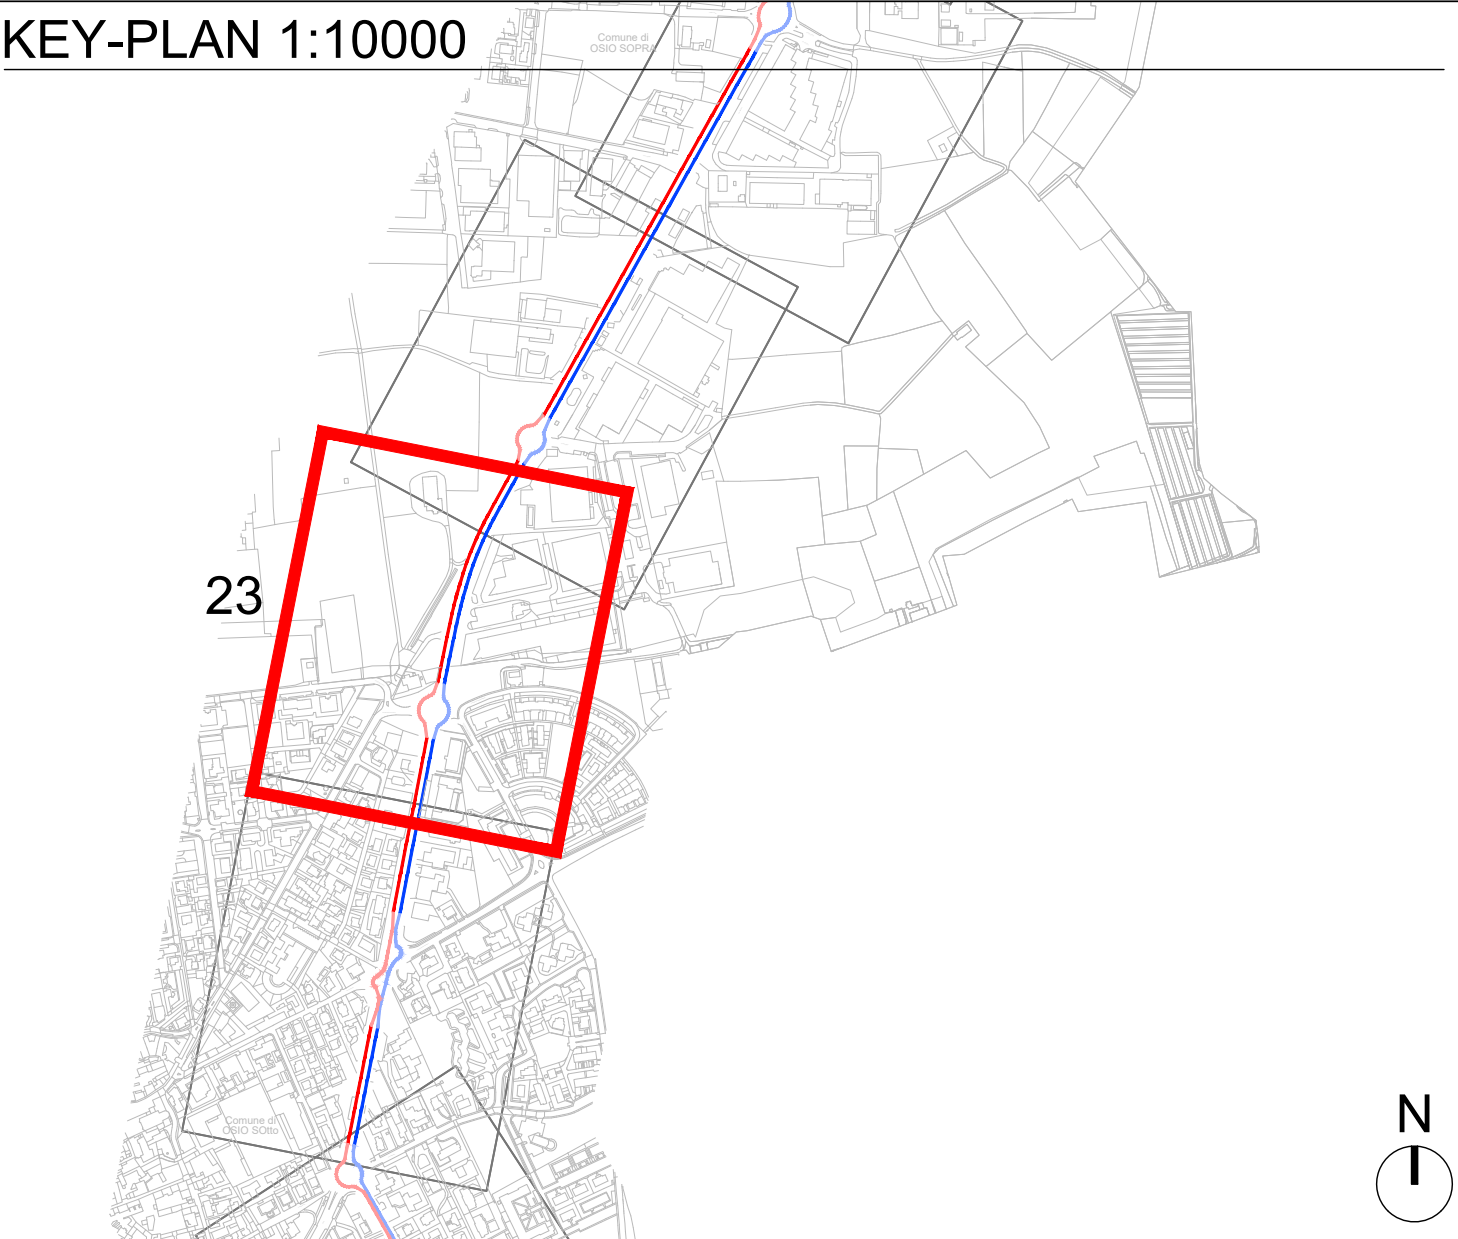


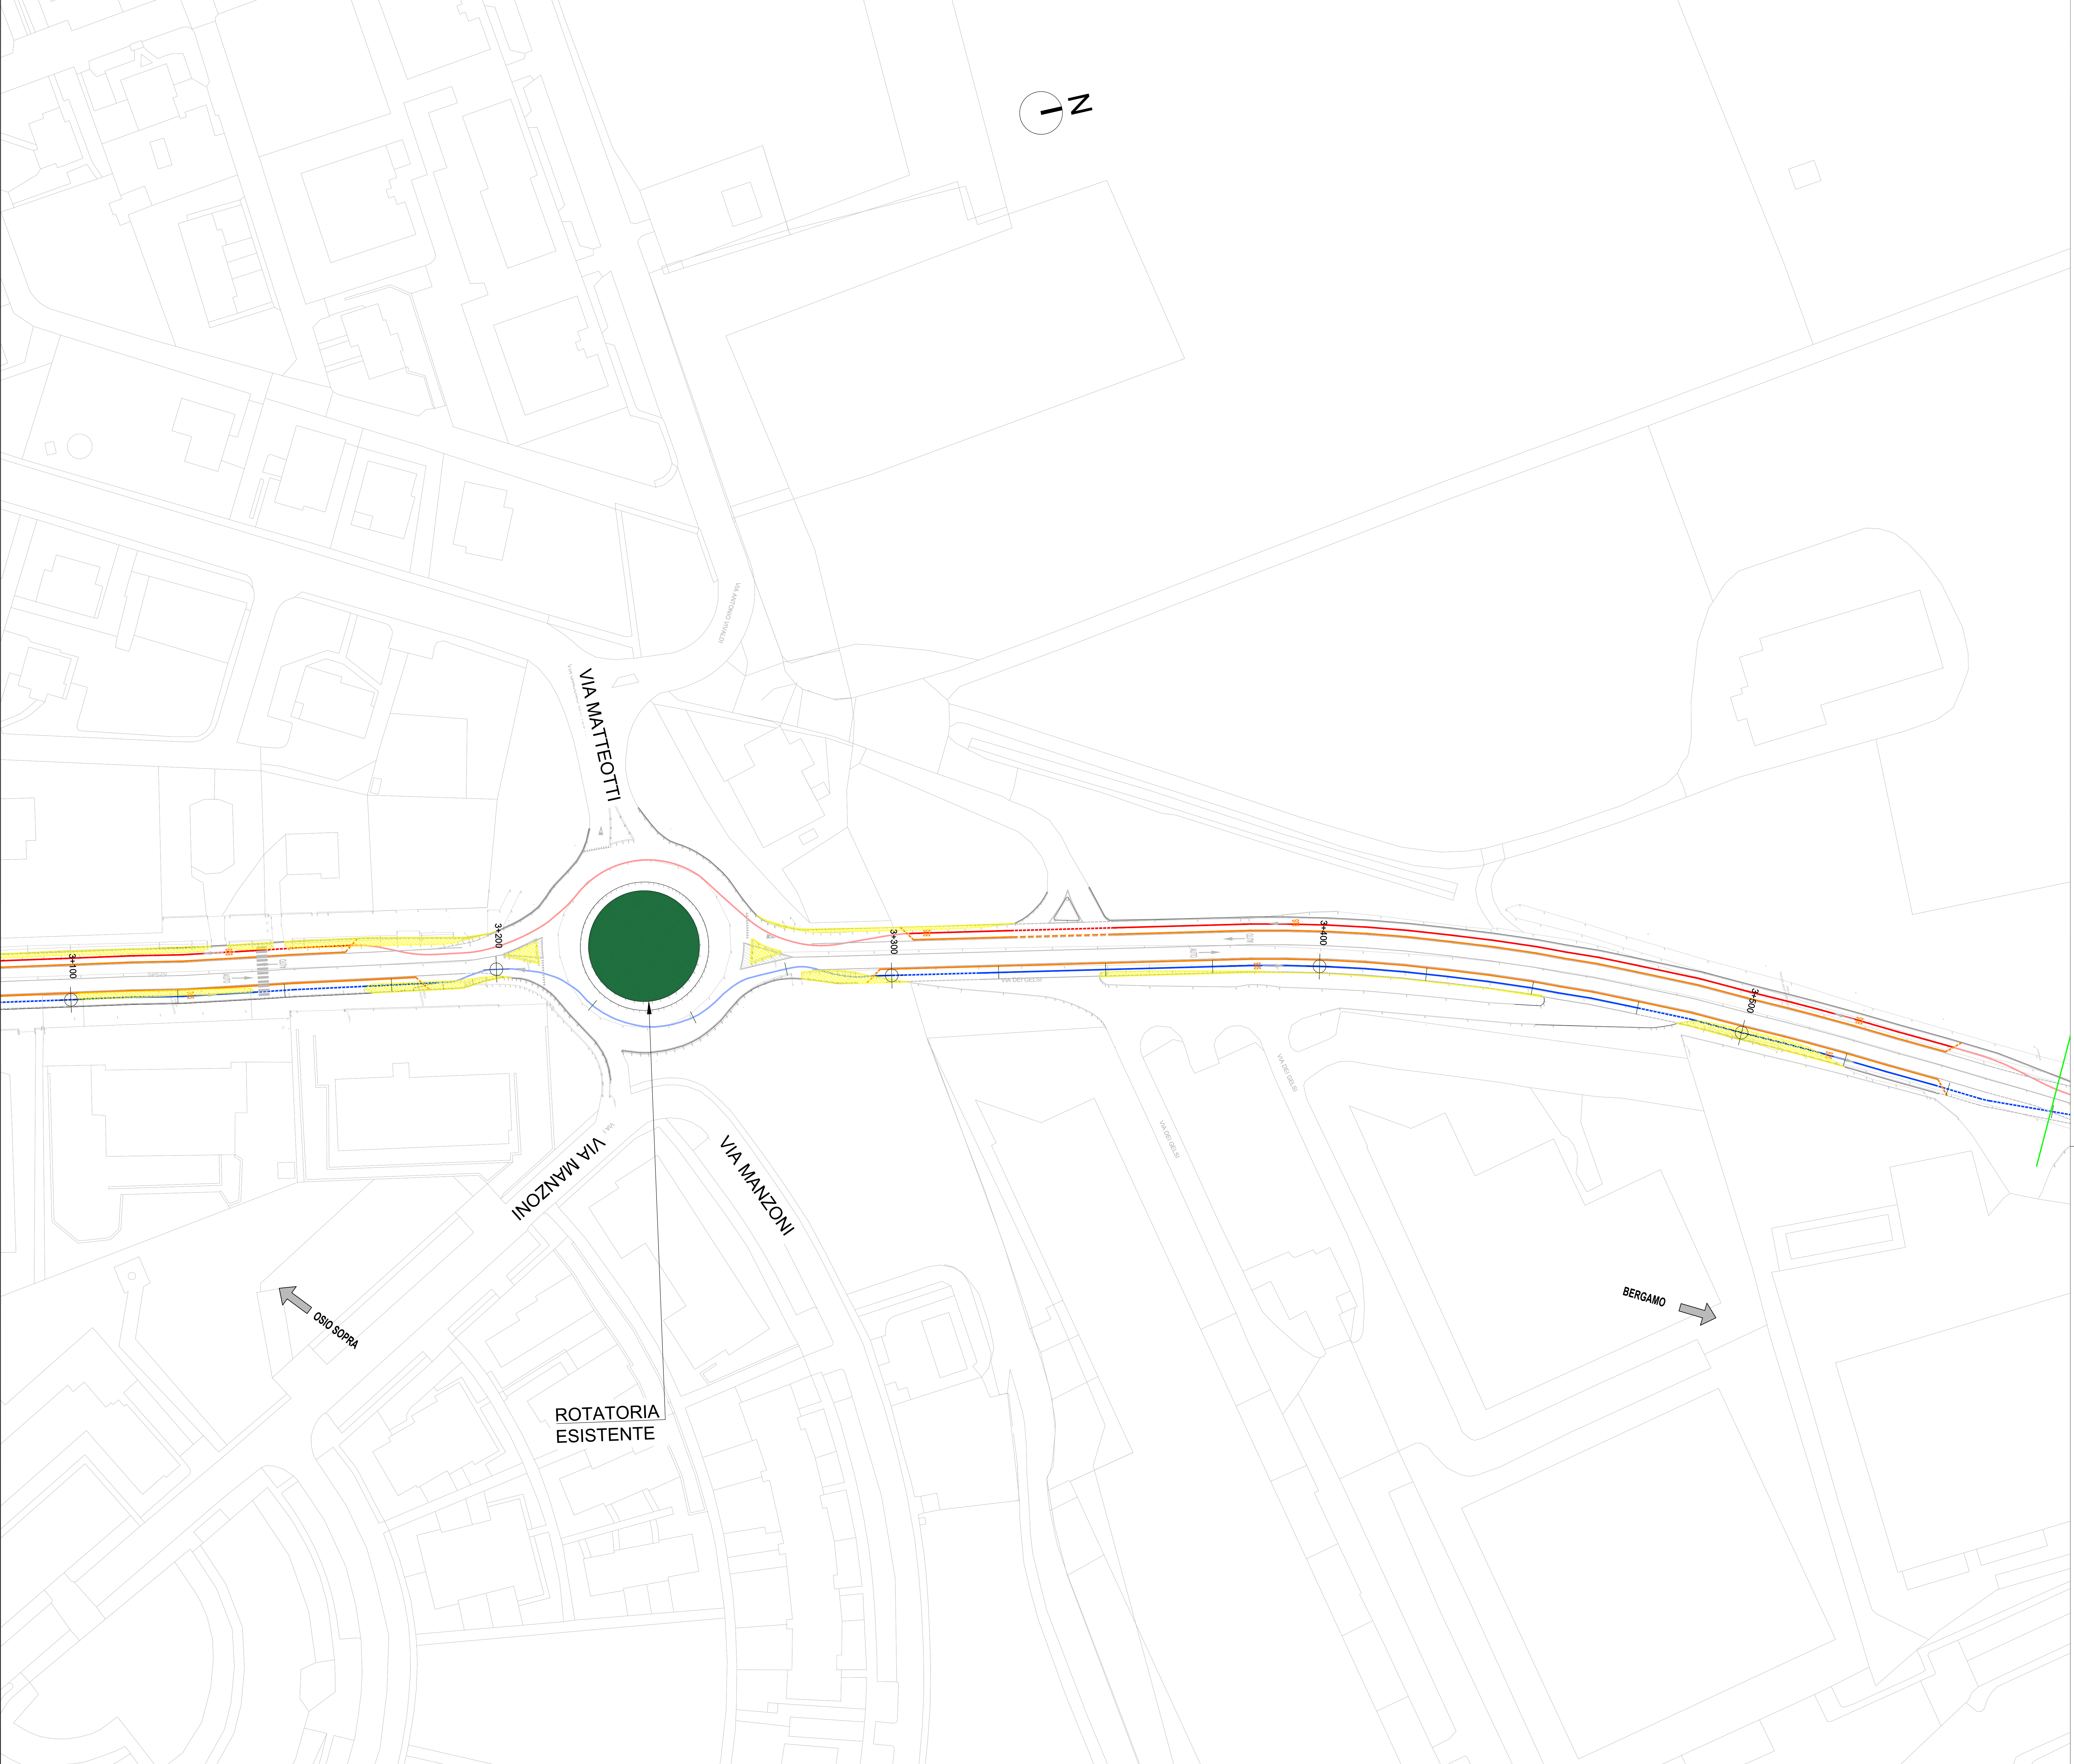

**LEGENDA**

- VERDELLINO - BERGAMO CORSIA E-BRT IN SEDE PROMISCUA
- BERGAMO - VERDELLINO CORSIA E-BRT IN SEDE PROMISCUA
- VERDELLINO - BERGAMO CORSIA E-BRT IN SEDE RISERVATA
- BERGAMO - VERDELLINO CORSIA E-BRT IN SEDE RISERVATA
- VERDELLINO - BERGAMO CORSIA RISERVATA DINAMICA E-BRT PREVIA ATTIVAZIONE PREFERENZIAMENTO SEMAFORICO
- BERGAMO - VERDELLINO CORSIA RISERVATA DINAMICA E-BRT PREVIA ATTIVAZIONE PREFERENZIAMENTO SEMAFORICO
- DEMOLIZIONI
- MARCIAPIEDI ESISTENTI
- MARCIAPIEDI DI NUOVA REALIZZAZIONE

**REALIZZAZIONE DI UN SISTEMA E-BRT TRA I COMUNI DI BERGAMO, DALMINE E VERDELLINO**

**PROGETTO DEFINITIVO**

CUP: H11B21006730001 - CIG: 9662999A25

**APPALTATORE**

**Vitali S.p.A.**  
via Lombardia 2/A  
20068 -Peschiera Borromeo (MI)

**PROGETTISTI**  
Capogruppo/mandataria:

**ARTELIA**  
Passioni & Soluzioni  
Italia

**Artelia Italia S.p.A.**  
Piazza G. Marconi 25  
00144 - Roma (RM)

**IL PROGETTISTA**  
Ing. Arch. Giovanni Zaffocco

**IL PROGETTISTA E RESPONSABILE DELL'INTEGRAZIONE**  
Ing. Marco Gonnella

**IL RESPONSABILE UNICO DEL PROCEDIMENTO**  
Ing. C. Rita Donato

| REV | DATA          | TITOLO DI EMISSIONE | REDAZIONE  | CONTROLLATO | APPROVATO/AUTORIZZATO |
|-----|---------------|---------------------|------------|-------------|-----------------------|
| A   | Novembre 2023 | EMISSIONE           | La Ragione | Conte       | Zaffocco              |

**5.7\_PLANIMETRIE DI DETTAGLIO**

**5.7.1\_ASSE PRINCIPALE**

**ASSE PRINCIPALE - PLANIMETRIA DI PROGETTO - TAV. 23**

**IDENTIFICAZIONE ELABORATO**

| Commissa | Lotto | Fase | Tratto | Tipo doc. | Descritta / VBS | 1-2 | Progressivo doc. | Revisione | SCALA: |
|----------|-------|------|--------|-----------|-----------------|-----|------------------|-----------|--------|
| B        | 23    | D    | 0      | 1         | D               | 0   | 0                | P         | 8      |
| I        | F     | B    | R      | 0         | 0               | 0   | 2                | 3         | A      |

DATA: NOVEMBRE 2023