



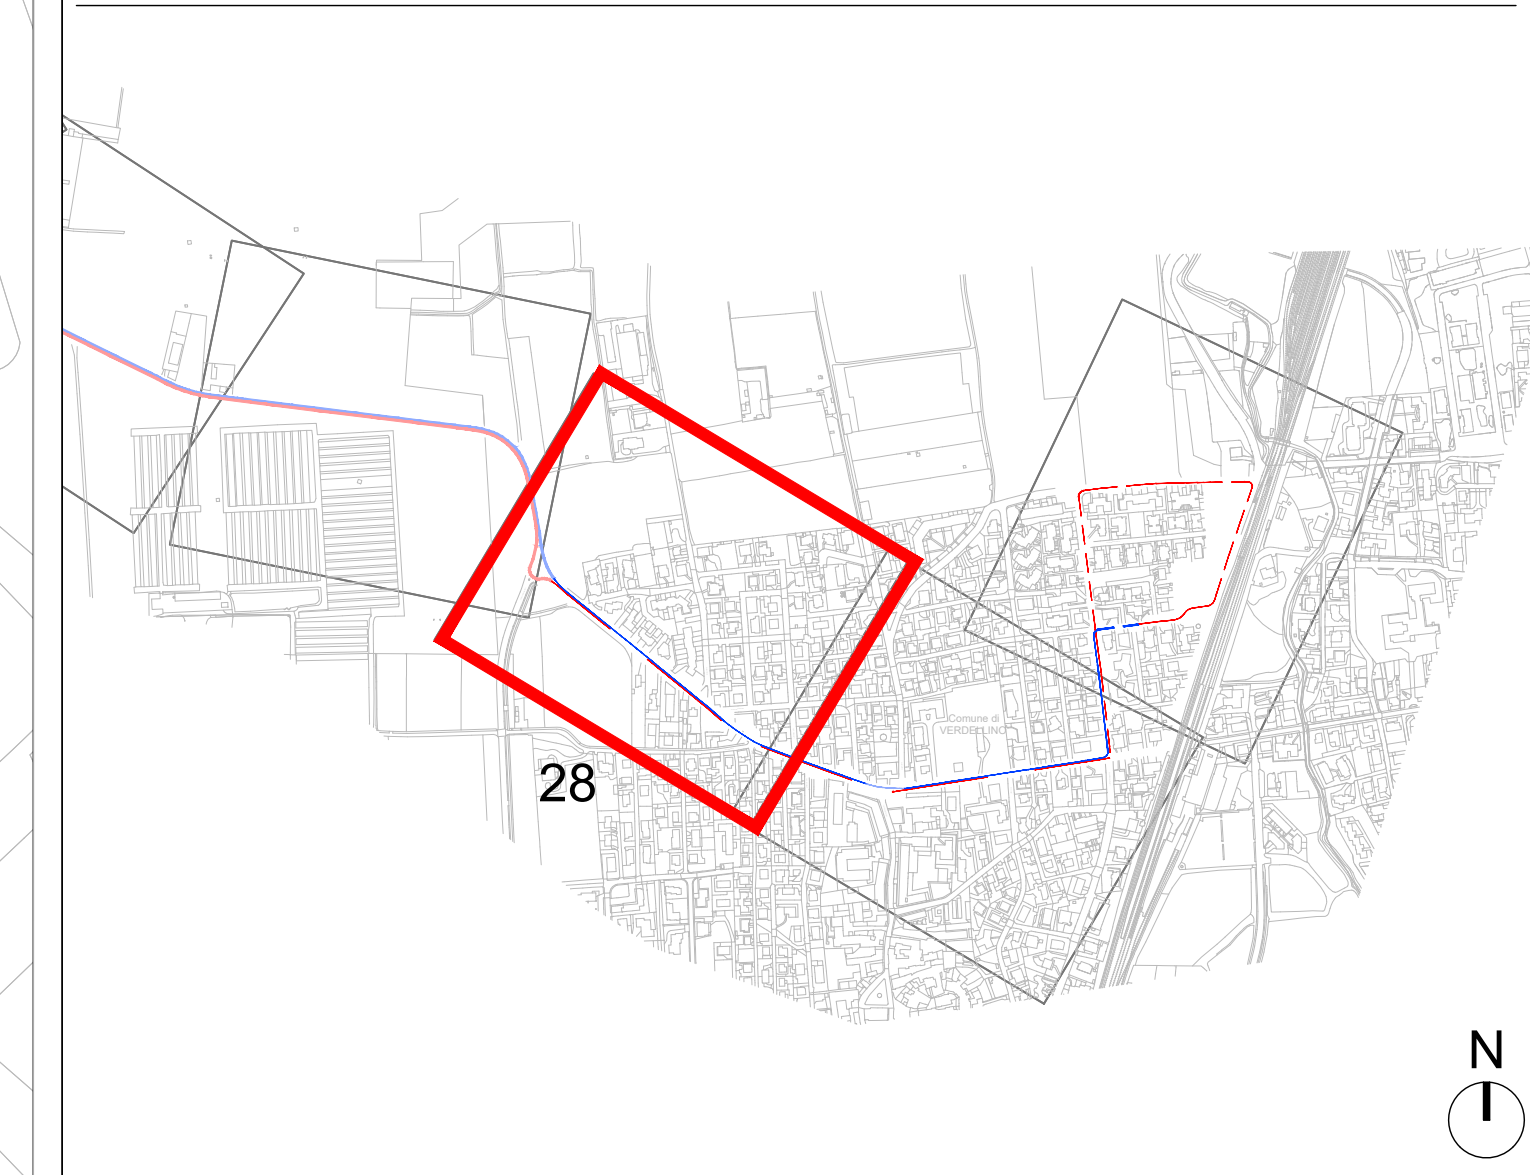

	VERDELLINO - BERGAMO CORSIA E-BRT IN SEDE PROMISCUA
	BERGAMO - VERDELLINO CORSIA E-BRT IN SEDE PROMISCUA
	VERDELLINO - BERGAMO CORSIA E-BRT IN SEDE RISERVATA
	BERGAMO - VERDELLINO CORSIA E-BRT IN SEDE RISERVATA
	VERDELLINO - BERGAMO CORSIA RISERVATA DINAMICA E-BRT PREVIA ATTIVAZIONE PREFERENZIAMENTO SEMAFORICO
	BERGAMO - VERDELLINO CORSIA RISERVATA DINAMICA E-BRT PREVIA ATTIVAZIONE PREFERENZIAMENTO SEMAFORICO
	DEMOLIZIONI
	MARCIAPIEDI ESISTENTI
	MARCIAPIEDI DI NUOVA REALIZZAZIONE

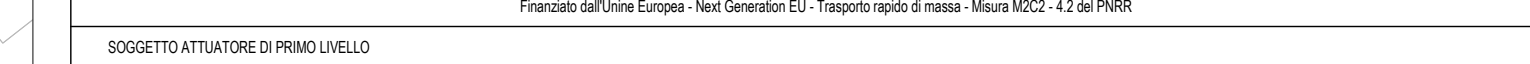

CUP: H11B21006730001 - CIG: 9562909A25

APPALTEGORE

ARTELIA SAs
Rue Simone Veil 16
93400 Saint-Ouen-sur-Seine

your construction partner	 Studio Carrara Via T. Tasso 80
----------------------------------	--

ARTELIA Piazza G. Marconi 25
00144 - Roma (RM)

Ing. Arch. Giovanni Zallocco	Ing. Marco Gonella	Ing. C. Rita Donato
------------------------------	--------------------	---------------------

REV	DATA	TIPO DI EMISSIONE	RELATIVO	CONTROLLATO	APPROVATO/ORGANIZZATO
5.7. PLANIMETRIE DI DETTAGLIO					

5.7.1 ASSE PRINCIPALE

ASSE PRINCIPALE - PLANIMETRIA DI PROGETTO - Tav. 02

ASSE PRINCIPALE - PLANIMETRIA DI PROGETTO - TAV. 28

[illegible]

B	2	3	D	0	1	D	0	0	P	8	I	F	B	R	0	0	0	2	8	A
---	---	---	---	---	---	---	---	---	---	---	---	---	---	---	---	---	---	---	---	---