
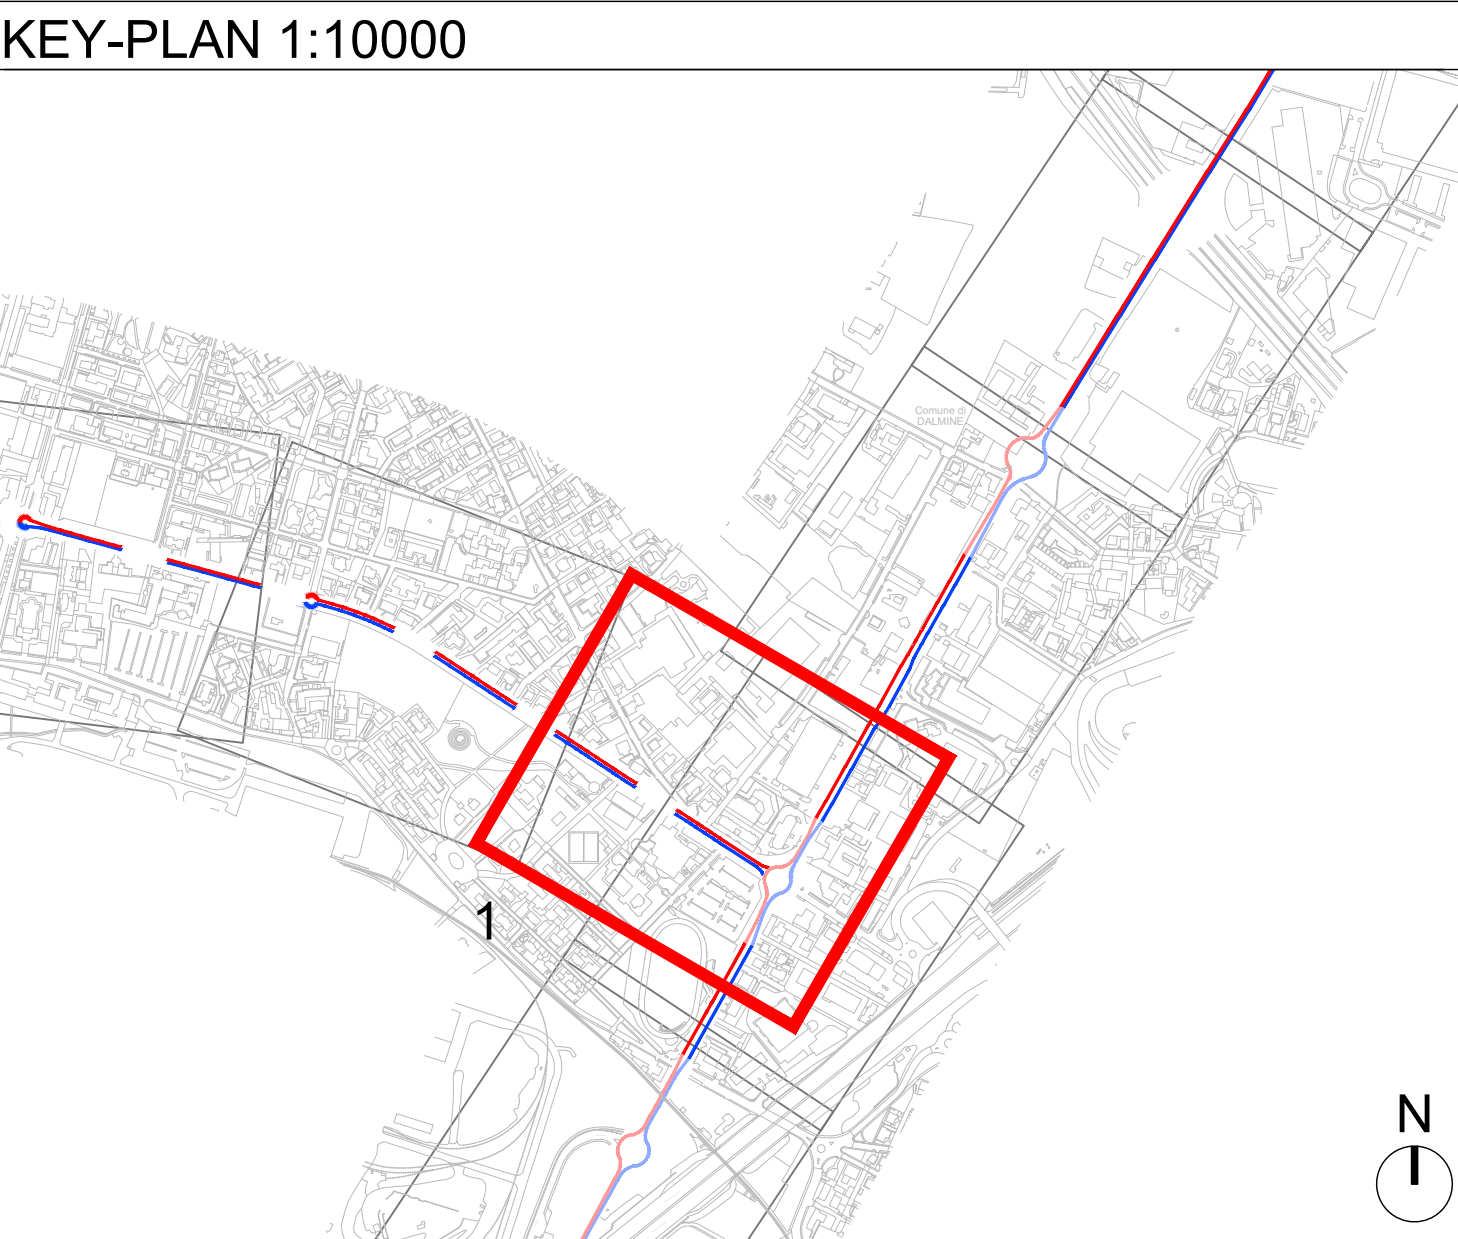


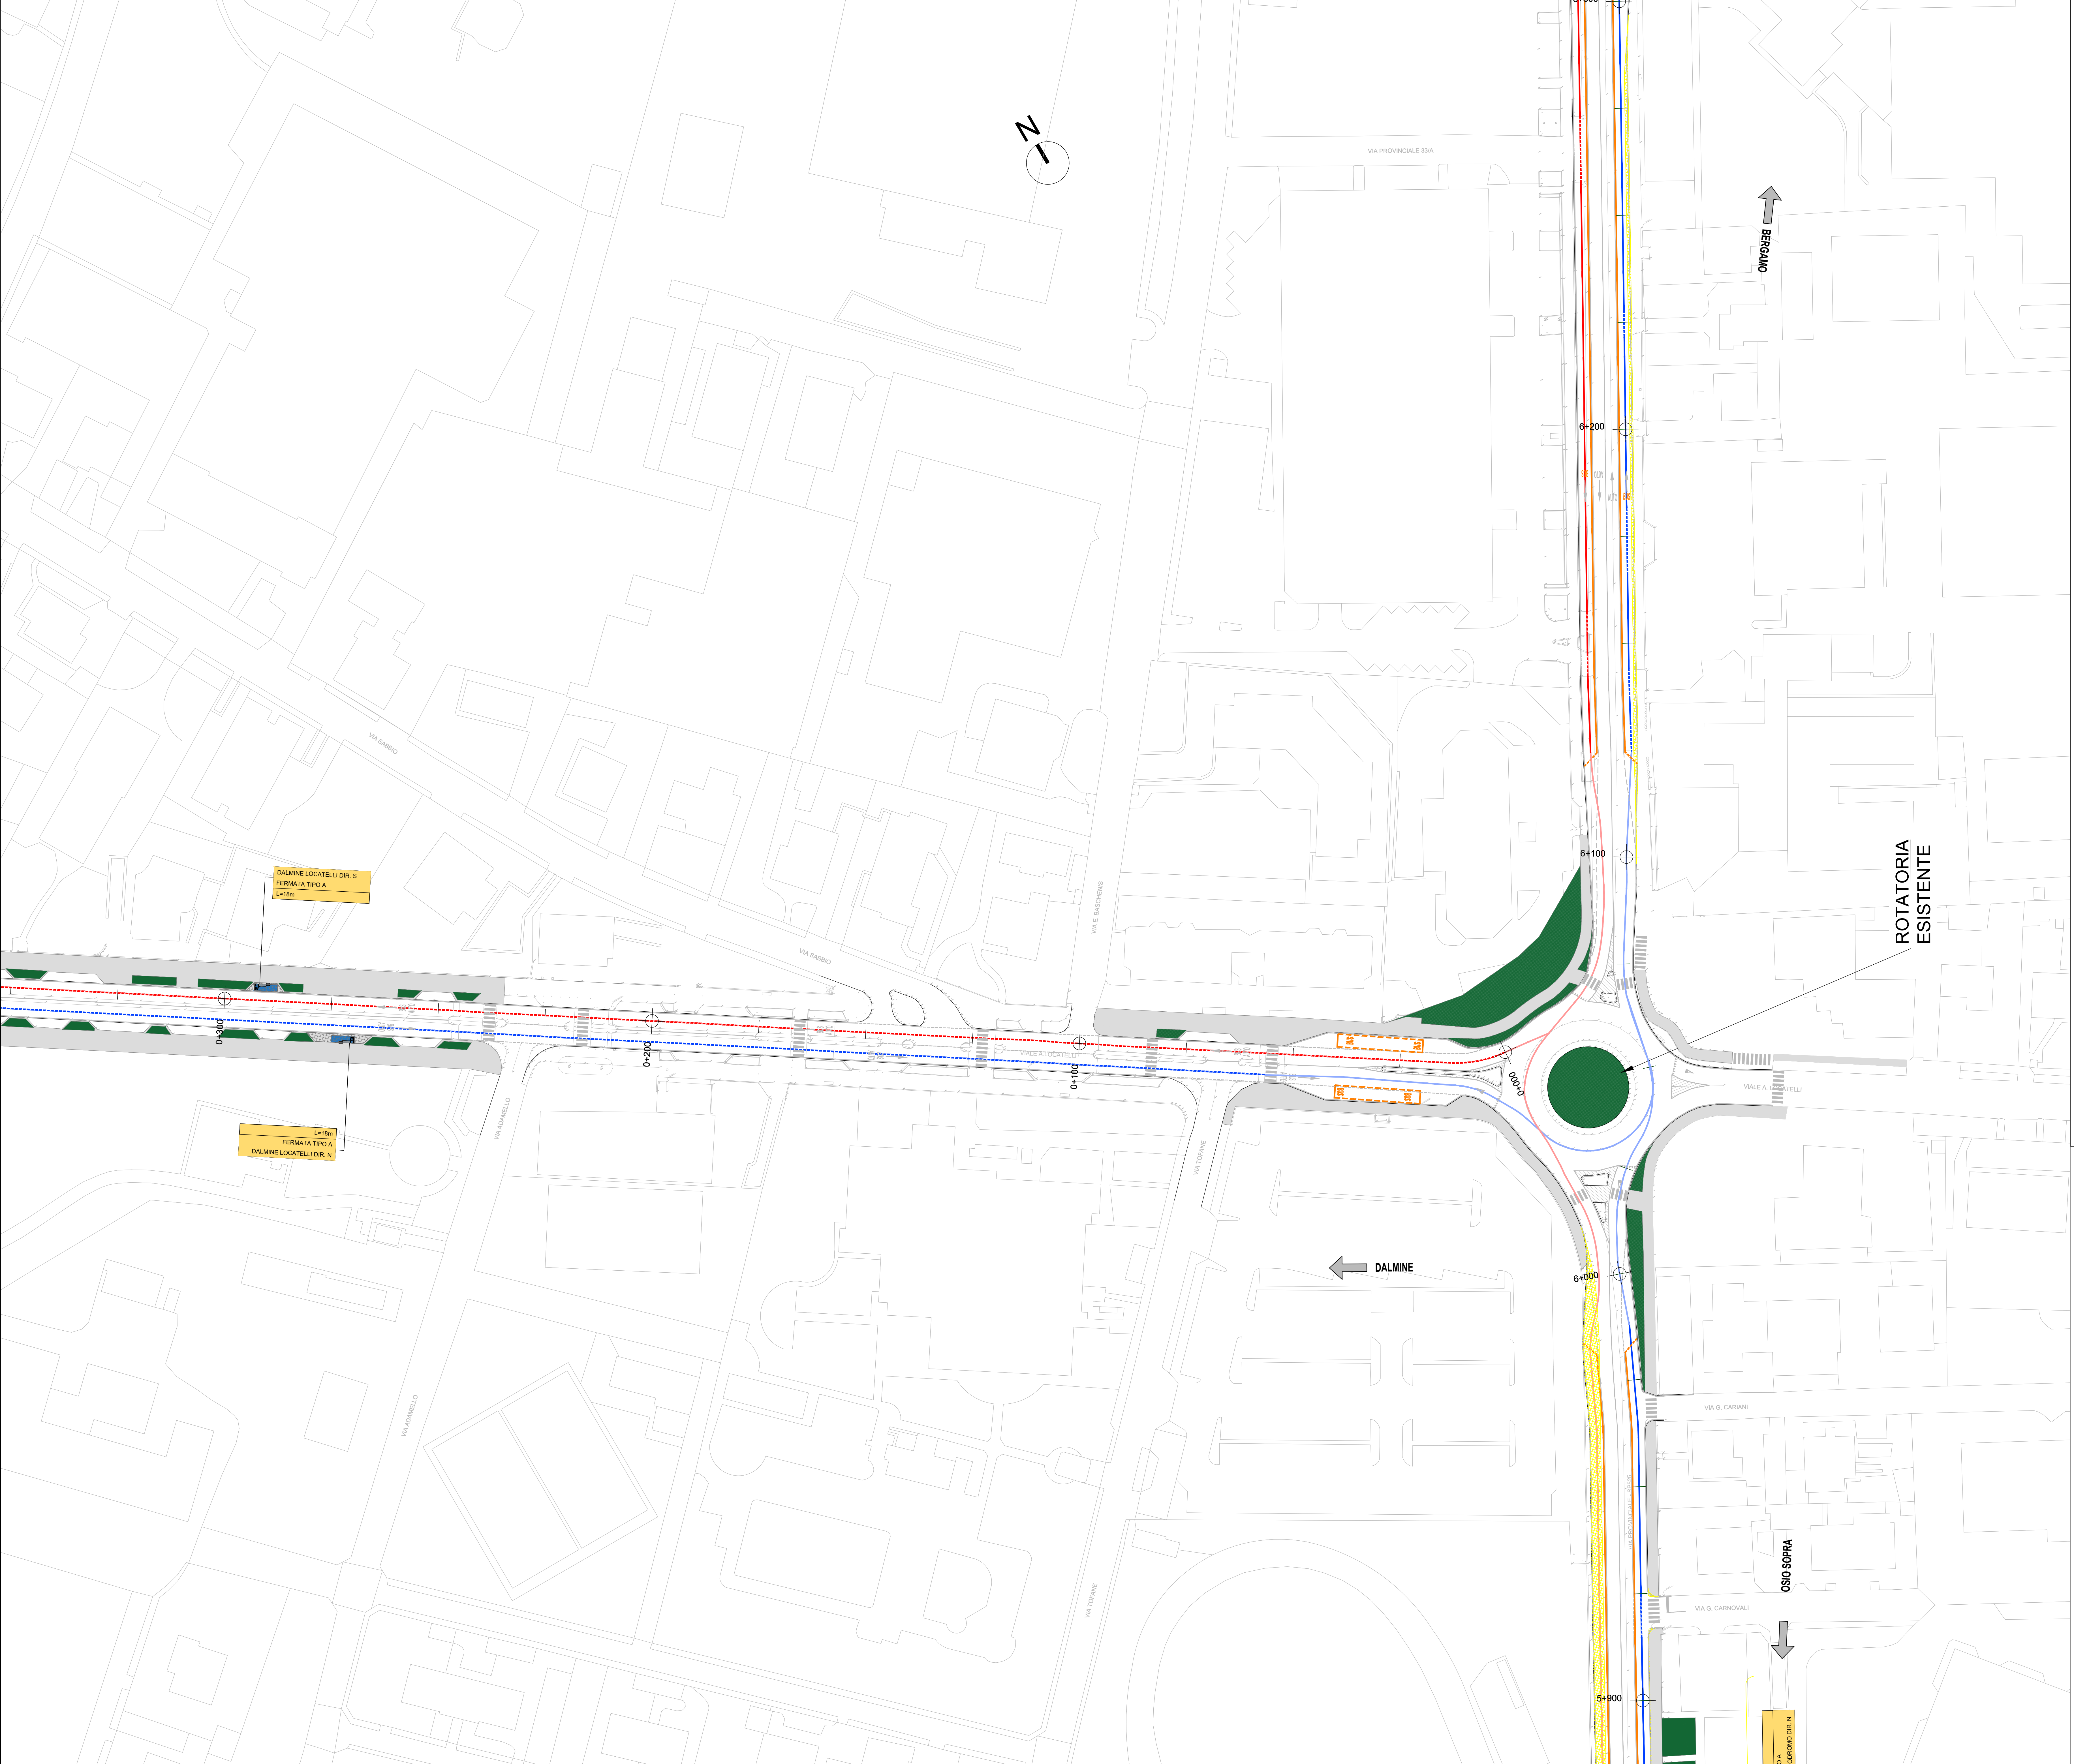

LEGENDA

- VERDELLINO - BERGAMO CORSIA E-BRT IN SEDE PROMISCUA
- BERGAMO - VERDELLINO CORSIA E-BRT IN SEDE PROMISCUA
- VERDELLINO - BERGAMO CORSIA E-BRT IN SEDE RISERVATA
- BERGAMO - VERDELLINO CORSIA E-BRT IN SEDE RISERVATA
- VERDELLINO - BERGAMO CORSIA RISERVATA DINAMICA E-BRT PREVIA ATTIVAZIONE PREFERENZIAMENTO SEMAFORICO
- BERGAMO - VERDELLINO CORSIA RISERVATA DINAMICA E-BRT PREVIA ATTIVAZIONE PREFERENZIAMENTO SEMAFORICO
- DEMOLIZIONI
- MARCIAPIEDI ESISTENTI
- MARCIAPIEDI DI NUOVA REALIZZAZIONE

Finanziato dall'Unione europea NextGenerationEU

Ministero delle Infrastrutture e dei Trasporti

Italiadomani

Regione Lombardia

Progetto dell'Unico Europa - Next Generation EU - Trasporto rapido di massa - Milano 1022 - 4.2 del 1995

COMUNE DI BERGAMO

Piazza Giacomo Matteotti, 27 - 24122 Bergamo (BG)

ATB

ATB Mobilità S.p.A.

Via Gleno, 13 - 24125 Bergamo (BG)

REALIZZAZIONE DI UN SISTEMA E-BRT TRA I COMUNI DI BERGAMO, DALMINE E VERDELLINO

PROGETTO DEFINITIVO

CUP: H11B21006730001 - CIG: 9562999A25

APPALTATORE

VITALI your construction partner

Vitali S.p.A.
via Lombardia 2/A
20068 -Peschiera Borromeo (MI)

PROGETTISTI

Capogruppo/mandataria:

ARTELIA Passion & Solutions Italia

Artelia Italia S.p.A.
Piazza G. Marconi 25
00144 - Roma (RM)

Il PROGETTISTA

Ing. Arch. Giovanni Zalocco

Il PROGETTISTA E RESPONSABILE DELL'INTEGRAZIONE

Ing. Marco Gonella

Il RESPONSABILE UNICO DEL PROCEDIMENTO

Ing. C. Rita Donato

A	Novembre 2023	EMISSIONE	La Ragione	Conte	Zalocco
---	---------------	-----------	------------	-------	---------

REV	DATA	TITOLO EMISSIONE	REDATTO	CONTROLLATO	APPROVATO/AUTORIZZATO
-----	------	------------------	---------	-------------	-----------------------

5.7.2. ASSE DALMINE

ASSE DALMINE - PLANIMETRIA DI PROGETTO - TAV. 1

IDENTIFICAZIONE ELABORATO		SCALA: 1:500	
Commessa	Lotto	Fase	Tratto
B23D	02D	00P	81FBR05
DATA: NOVEMBRE 2023		DATA: NOVEMBRE 2023	