
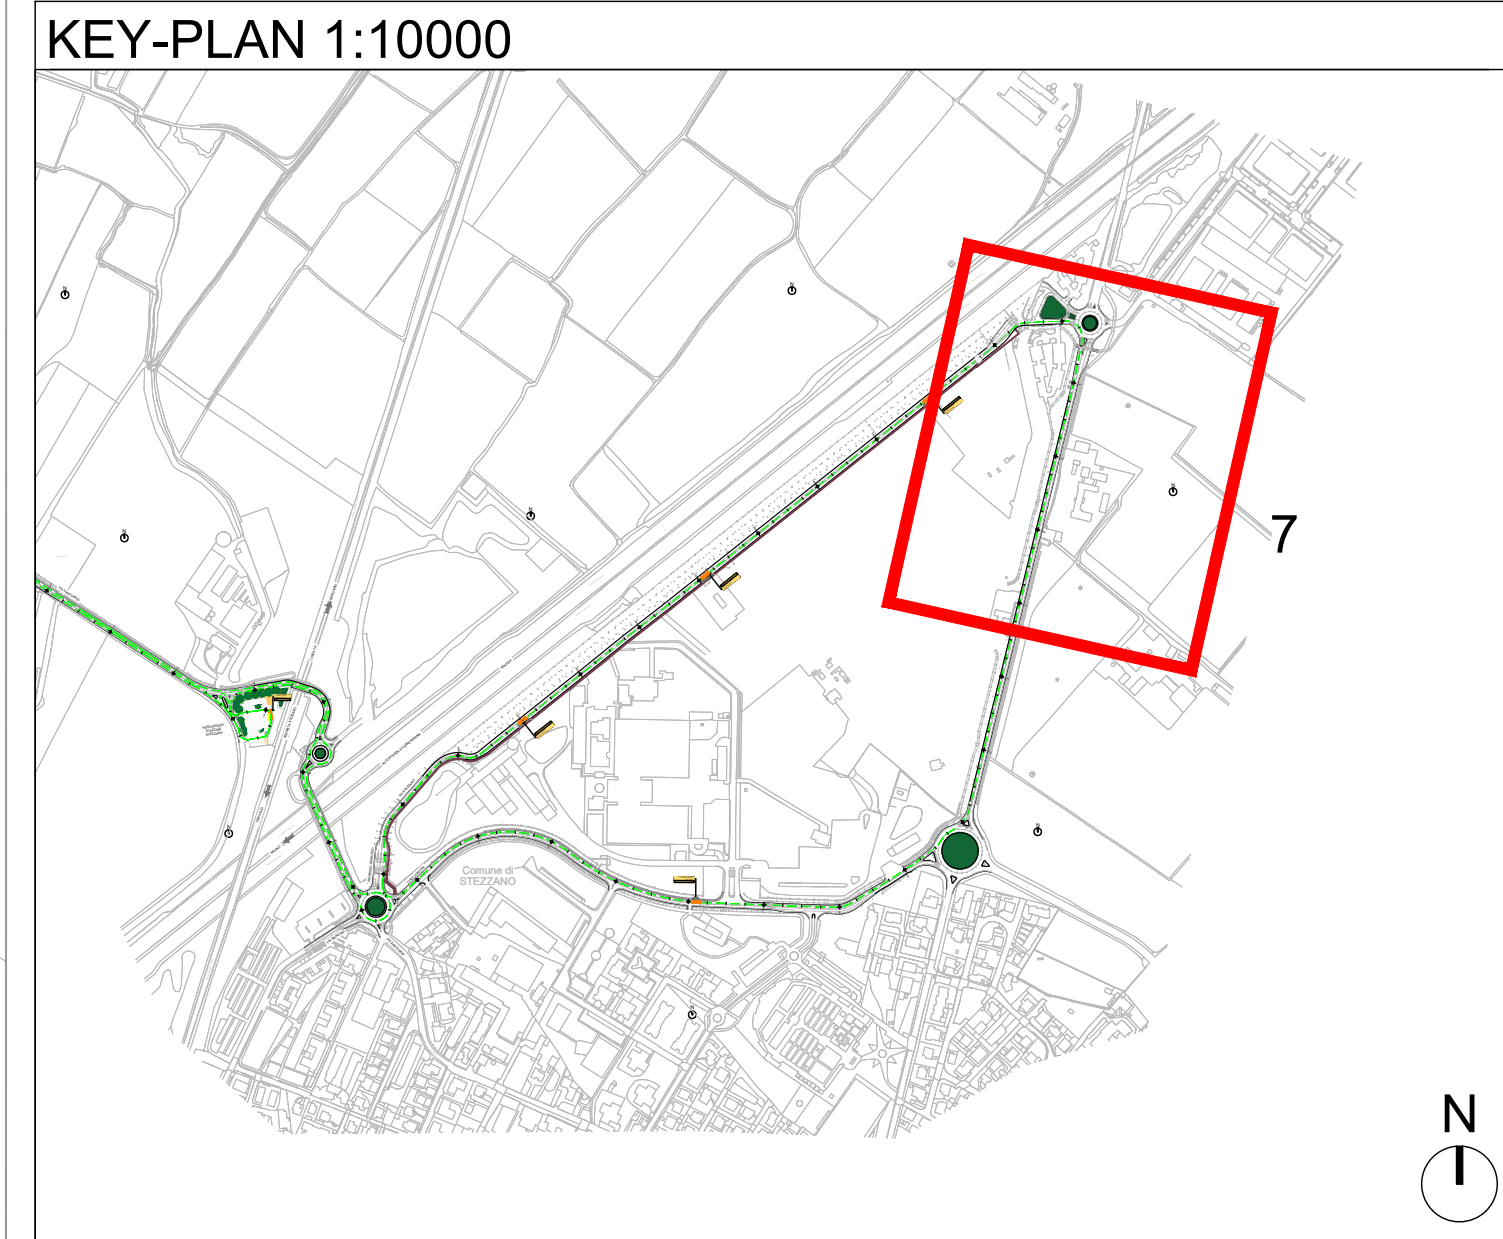


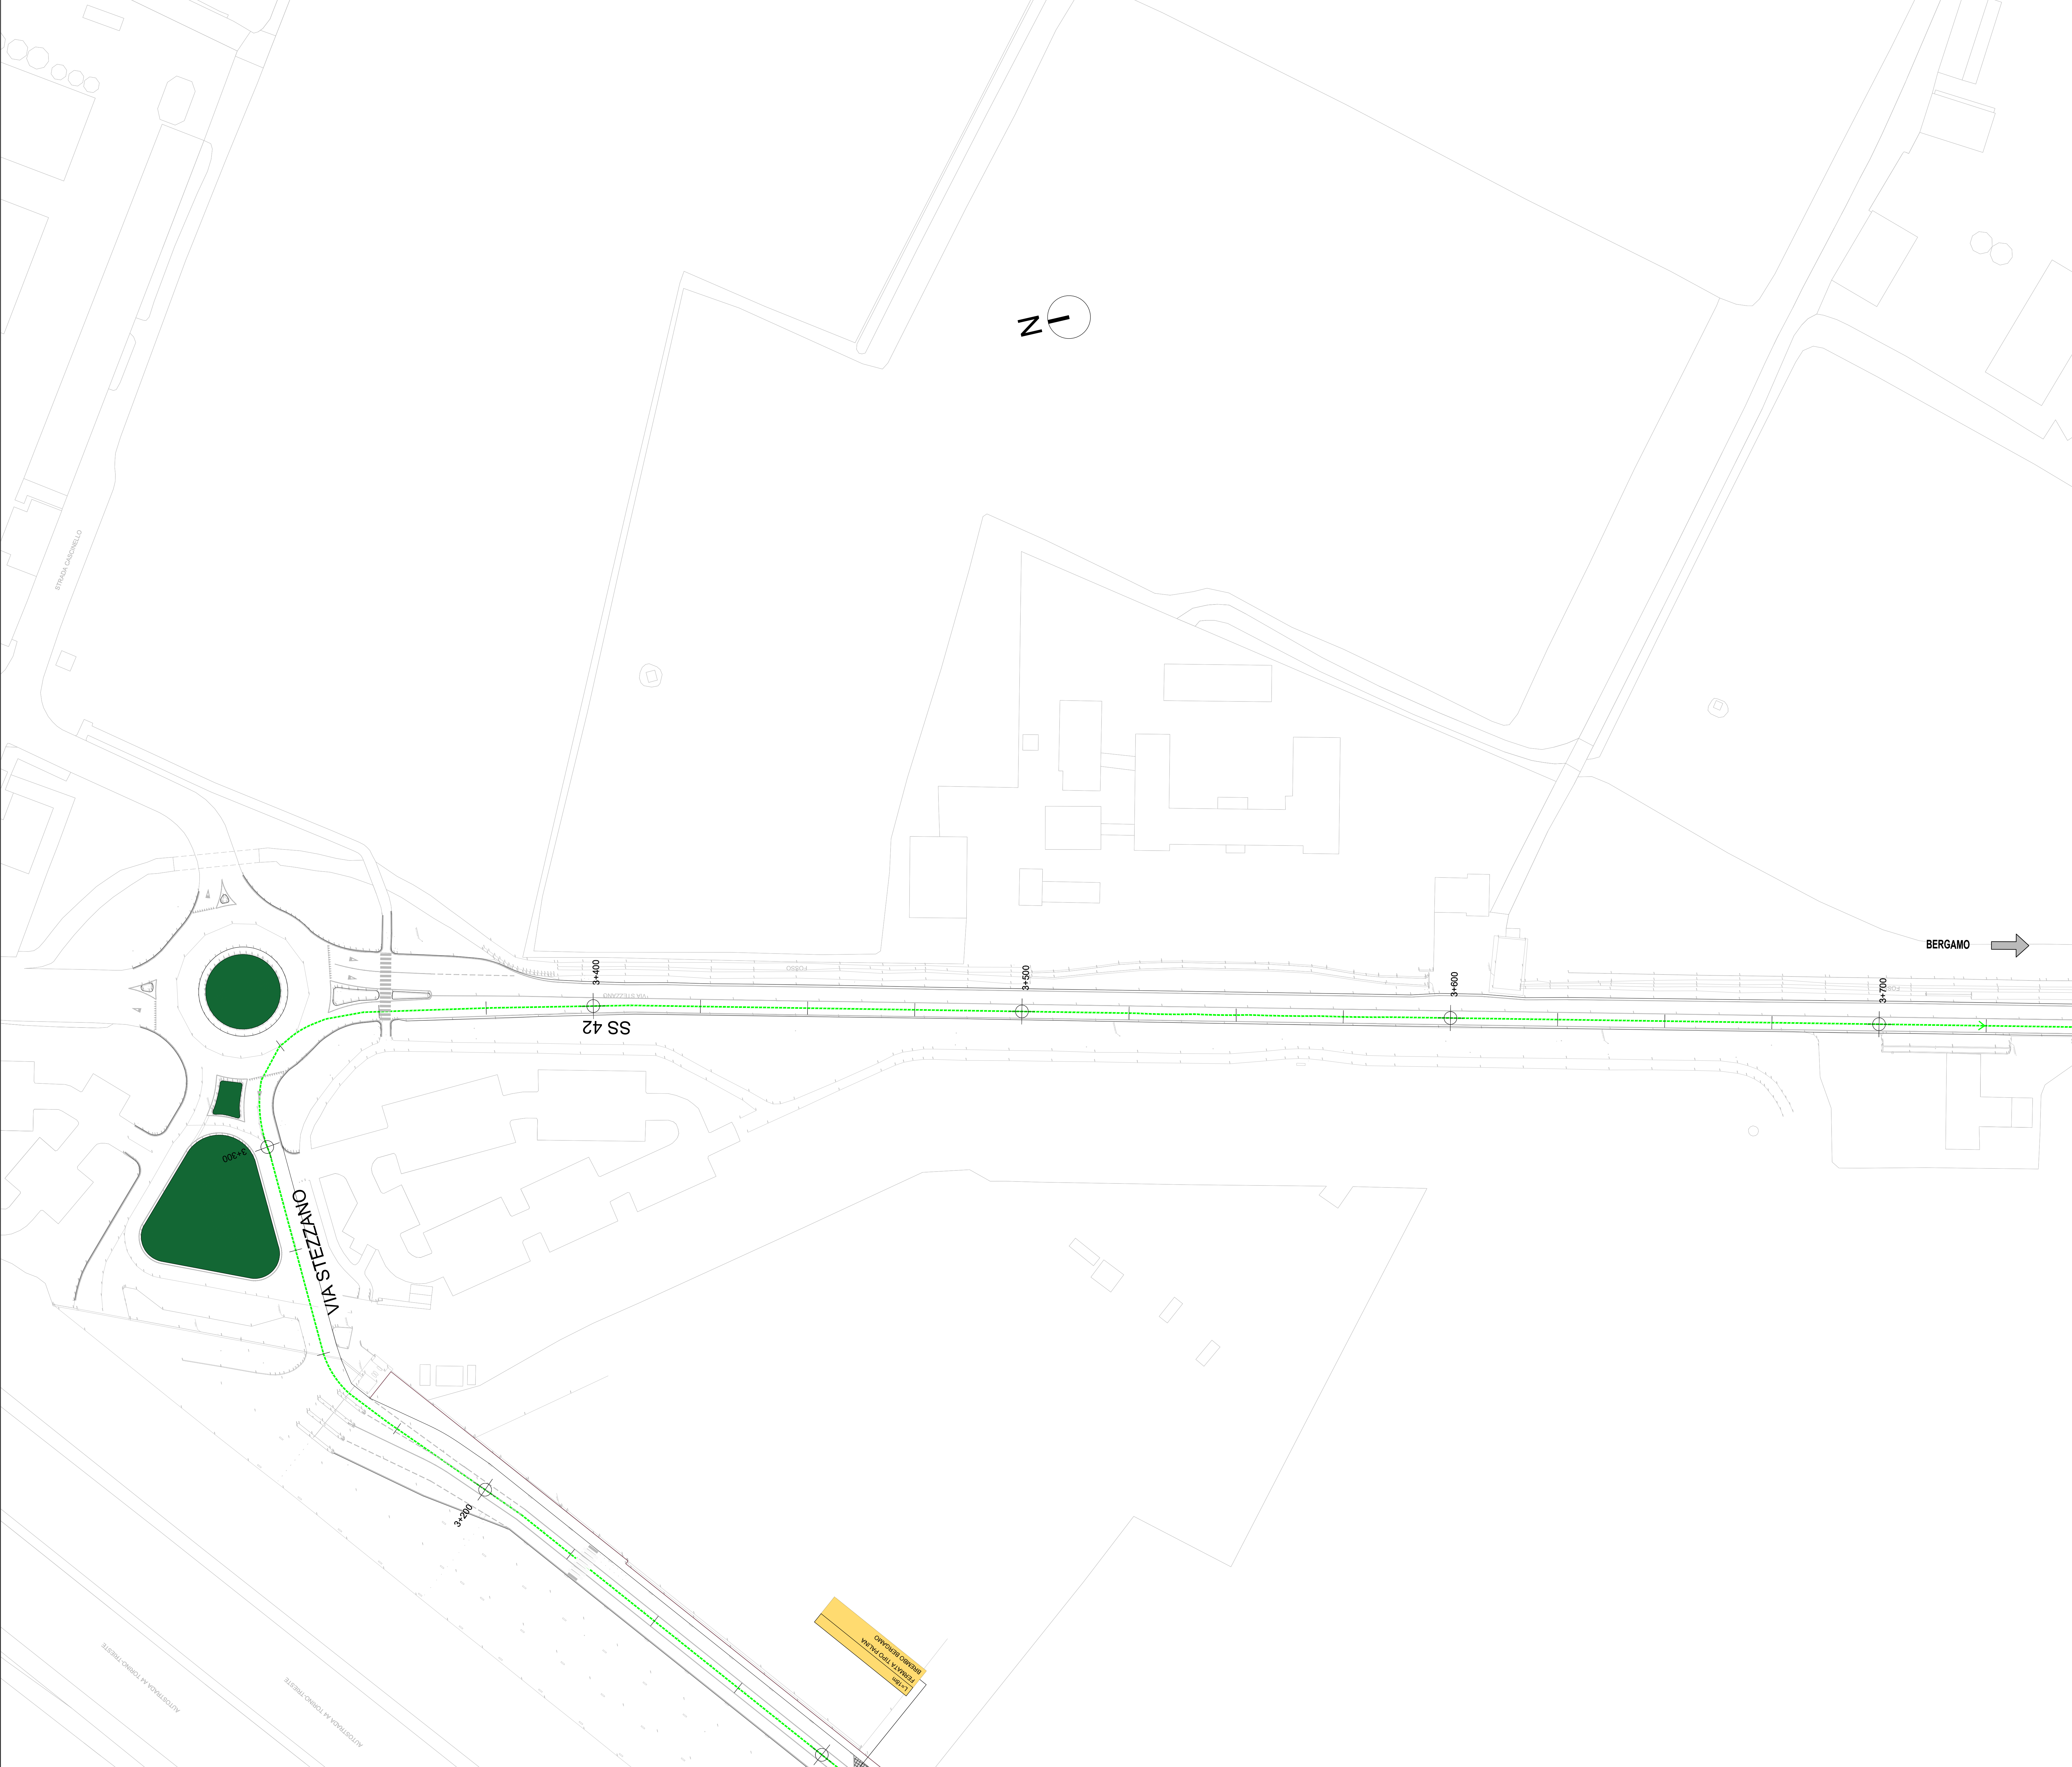

LEGENDA

- VERDELLINO - BERGAMO CORSIA E-BRT IN SEDE PROMISCUA
- BERGAMO - VERDELLINO CORSIA E-BRT IN SEDE PROMISCUA
- VERDELLINO - BERGAMO CORSIA E-BRT IN SEDE RISERVATA
- BERGAMO - VERDELLINO CORSIA E-BRT IN SEDE RISERVATA
- VERDELLINO - BERGAMO CORSIA RISERVATA DINAMICA E-BRT PREVIA ATTIVAZIONE PREFERENZIAMENTO SEMAFORICO
- BERGAMO - VERDELLINO CORSIA RISERVATA DINAMICA E-BRT PREVIA ATTIVAZIONE PREFERENZIAMENTO SEMAFORICO
- DEMOLIZIONI
- MARCIAPIEDI ESISTENTI
- MARCIAPIEDI DI NUOVA REALIZZAZIONE

Progetto dell'Unione Europea - Next Generation EU - Ministero delle Infrastrutture e dei Trasporti - Regione Lombardia - Comune di Bergamo - Provincia di Bergamo - Comune di Stezzano

COMUNE DI BERGAMO
COMUNE DI BERGAMO
Piazza Giacomo Matteotti, 27 - 24122 Bergamo (BG)

ATB
ATB Mobilità S.p.A.
Via Gleno, 13 - 24125 Bergamo (BG)

REALIZZAZIONE DI UN SISTEMA E-BRT TRA I COMUNI DI BERGAMO, DALMINE E VERDELLINO
PROGETTO DEFINITIVO
CUP: H11B21006730001 - CIG: 5662999A25

Vitali S.p.A.
via Lombardia 2/A
20068 - Peschiera Borromeo (MI)

Artelia Italia S.p.A.
Piazza G. Marconi 25
00144 - Roma (RM)

Studio Carrara
Via T. Tasso 85
24121 - Bergamo (BG)

Pide
Via Fosse 13
39060 Marostica (VI)

PINI
Via Garibaldi 2
22074 - Lomazzo (CO)

IL PROGETTISTA		IL PROGETTISTA E RESPONSABILE DELL'INTEGRAZIONE		IL RESPONSABILE UNICO DEL PROCEDIMENTO	
Ing. Arch. Giovanni Zaffano		Ing. Marco Gonnella		Ing. C. Rita Donato	
A.	Novembre 2023	EMISSIONE	La Ragione	Conte	Zaffano
REV	DATA	TIPO DI EMISSIONE	REDAZIONE	CONTROLLATO	APPROVATO/AUTORIZZATO

5.7_PLANIMETRIE DI DETTAGLIO
5.7.3_ASSE KILOMETRO ROSSO - STEZZANO
ASSE ROSSO - PLANIMETRIA DI PROGETTO - TAV. 7

IDENTIFICAZIONE ELABORATO						SCALA: 1:500	
Commessa	Lotto	Fase	Tratto	Disegnato / WBS	Revisione	DATA	
B23D	03	D	00	P8	I F B R O 4	007A	

NOVEMBRE 2023