

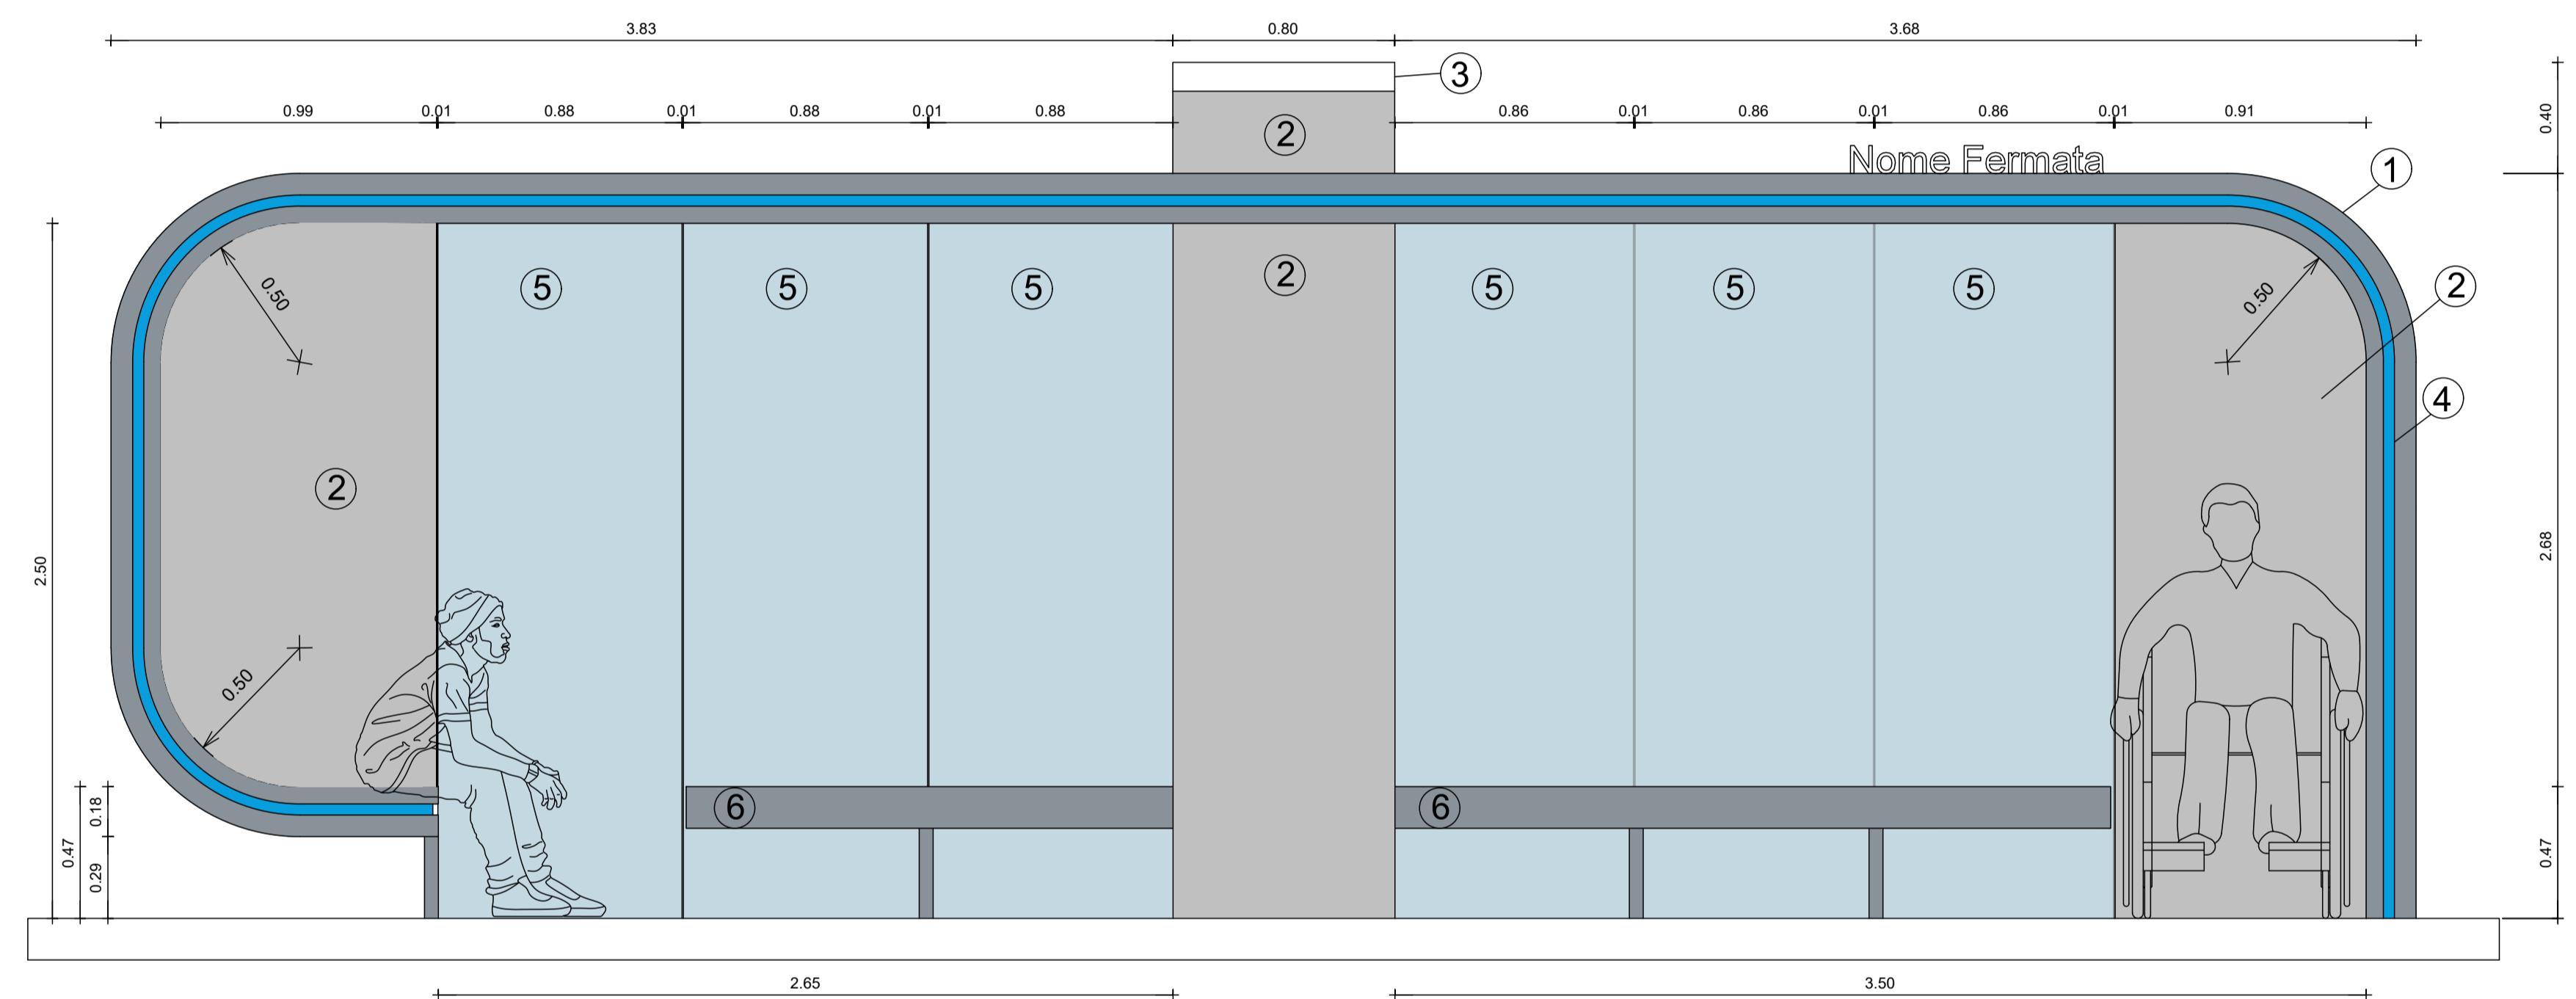



Pianta

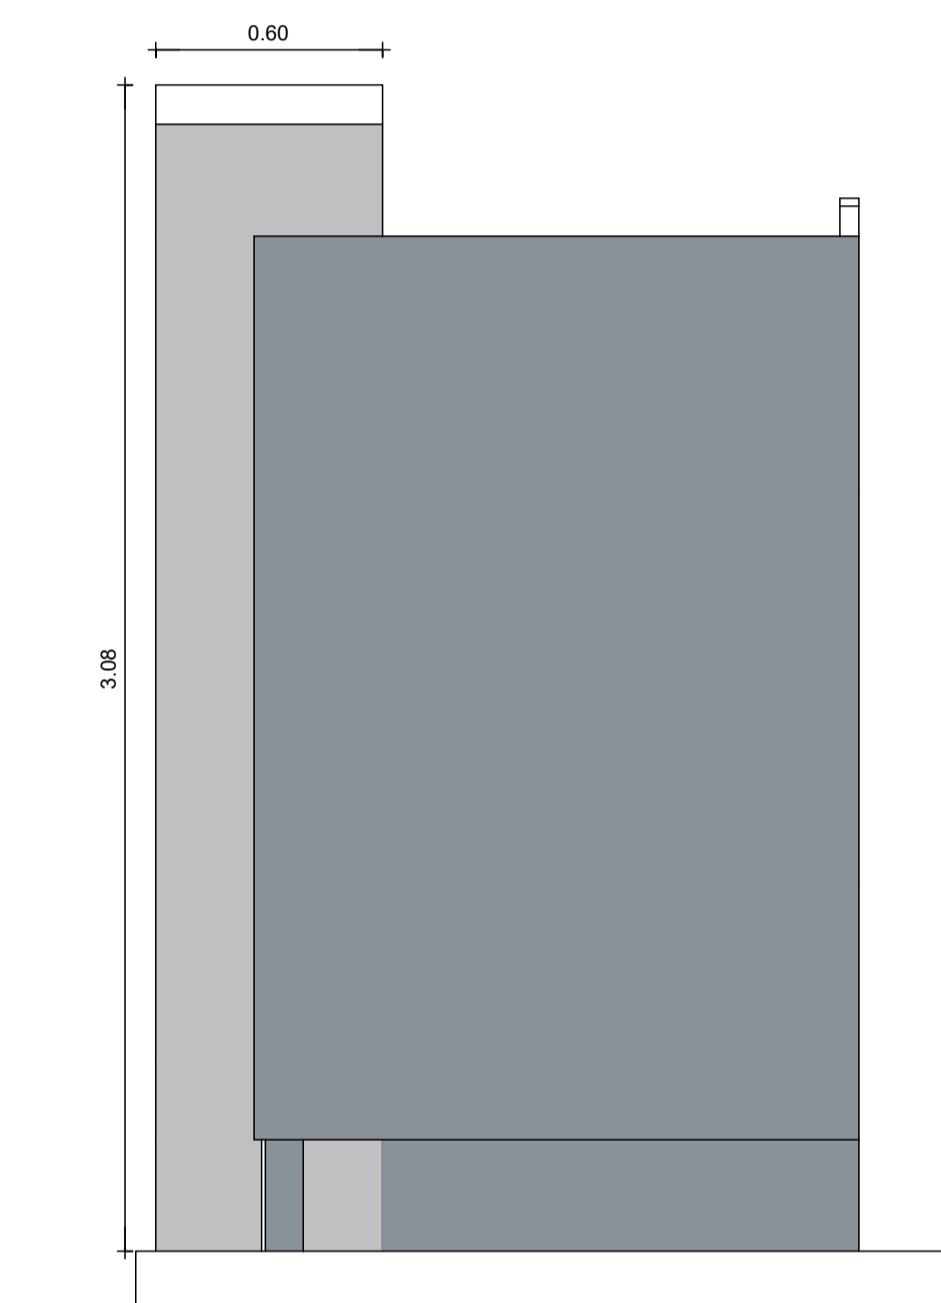

Prospetto Frontale

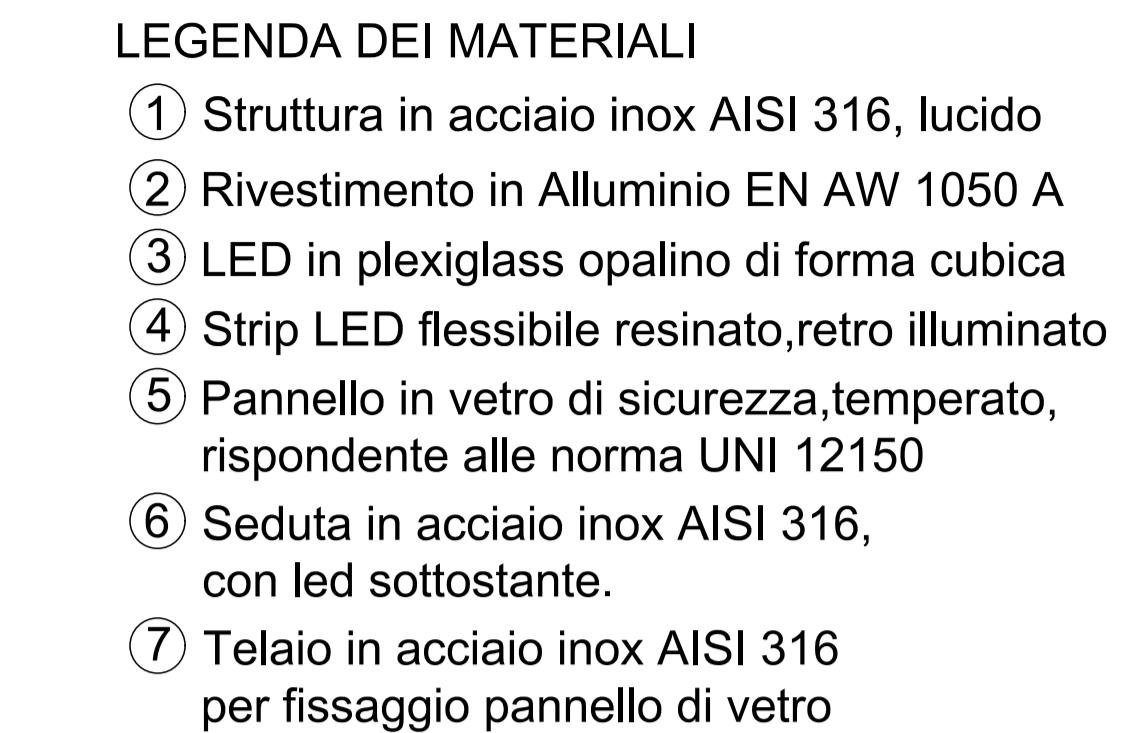

+

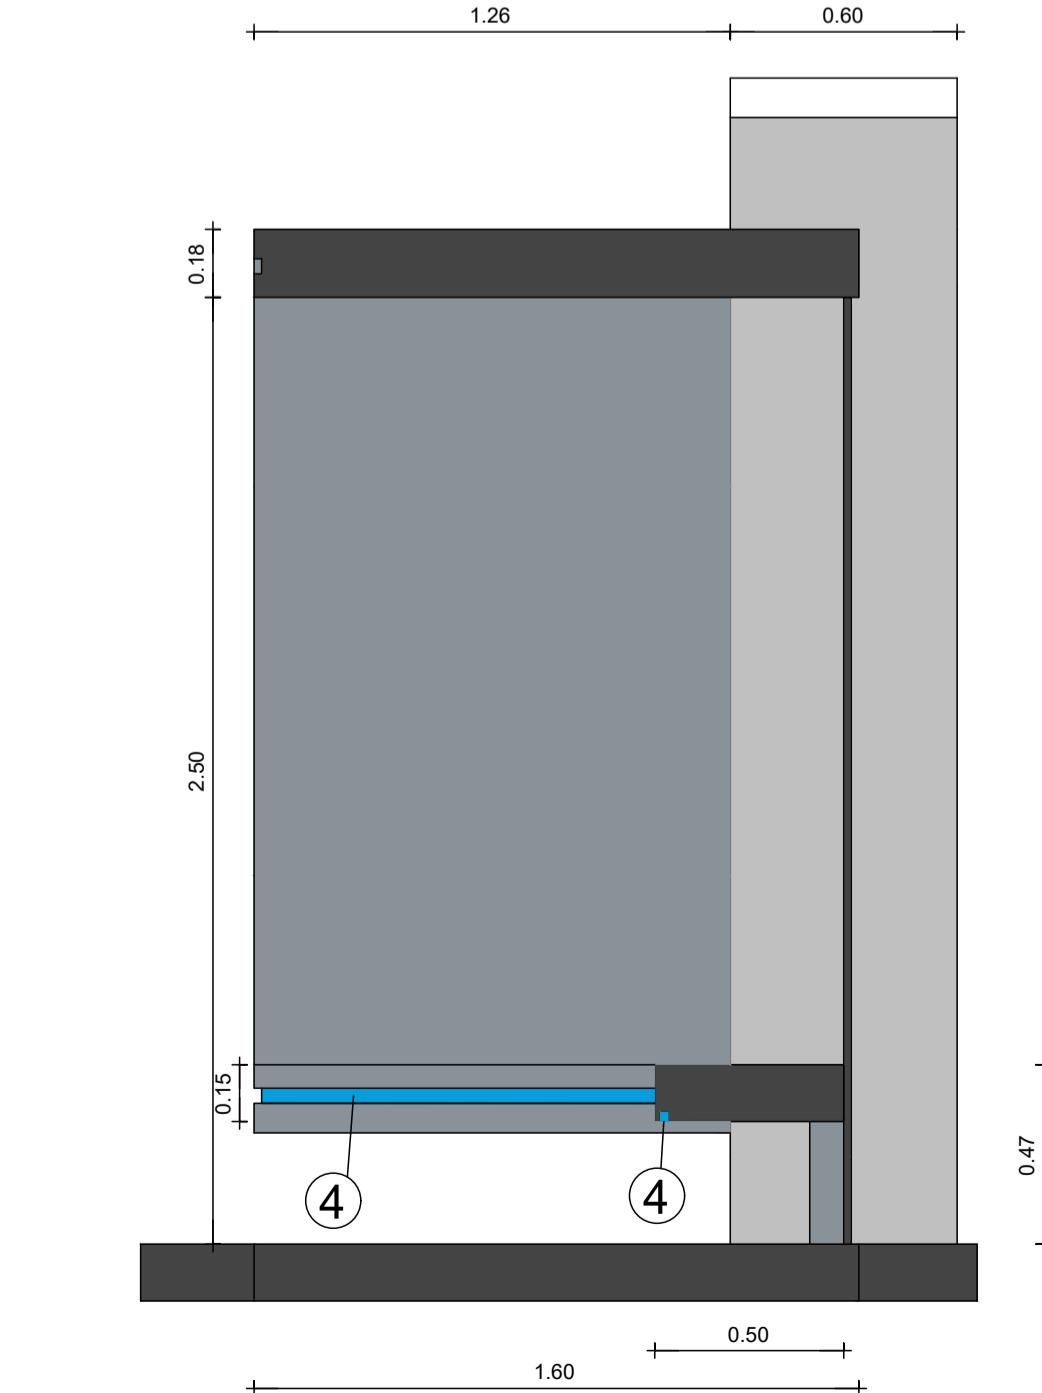

Sezione A-A

 Finanziato
dall'Unione europea
NextGenerationEU  Ministero
delle Infrastrutture
e dei Trasporti  **Italiadomani**
PIANO NAZIONALE
DI RIPRESA E RESILIENZA  **Regione**
Lombardia  **PROVINCIA**
DI BERGAMO  **BERGAMO**
CITTÀ DEI MILLE

Finanziato dall'Unione Europea - Next Generation EU - Trasporto rapido di massa - Misura M2C2 - 4.2 del PNRR

VELLO



BERGAMO
CITTÀ DEI MILLE

COMUNE DI BERGAMO

COMUNE DI BERGAMO

Piazza Giacomo Matteotti, 97 - 24129 Bergamo (BG)

REALIZZAZIONE DI UN SISTEMA E-BRT TRA I COMUNI DI BERGAMO, DALMINE E VERDELLINO

PROGETTO DEFINITIVO

CUP: H11B21006730001 - CIG: 9562909A25						
APPALTATORE		Vitali S.p.A. via Lombardia 2/A 20068 -Peschiera Borromeo (MI)				
 <i>your construction partner</i>						
PROGETTISTI Capogruppo/mandataria:		 Artelia Italia S.p.A. Piazza G. Marconi 25 00144 - Roma (RM)				
A	Novembre 2023	EMISSIONE	Venturino	Conte	Zallocco	

06 STUDIO ARCHITETTONICO

06_STUDIO ARCHITETTONICO

6.1_PROGETTO ARCHITETTONICO FERMATE (ARCHITETTONICI)

PENSILINA TIPO B:STANDARD PIANTE, PROSPETTI E SEZIONI

IDENTIFICAZIONE ELABORATO												SCALA: 1:100
Commissario	Lotto	Fase	Tratto	Tipo doc.	Disciplina / WBS 1-2						Progressivo doc	Revisione
B 2 3 D	0 0	D	0 0	P C	F	V	B R	C O	0	0 0 2	A	DATA: NOVEMBRE 2023