



# TIPOLOGICO SSE SCALA 1:50

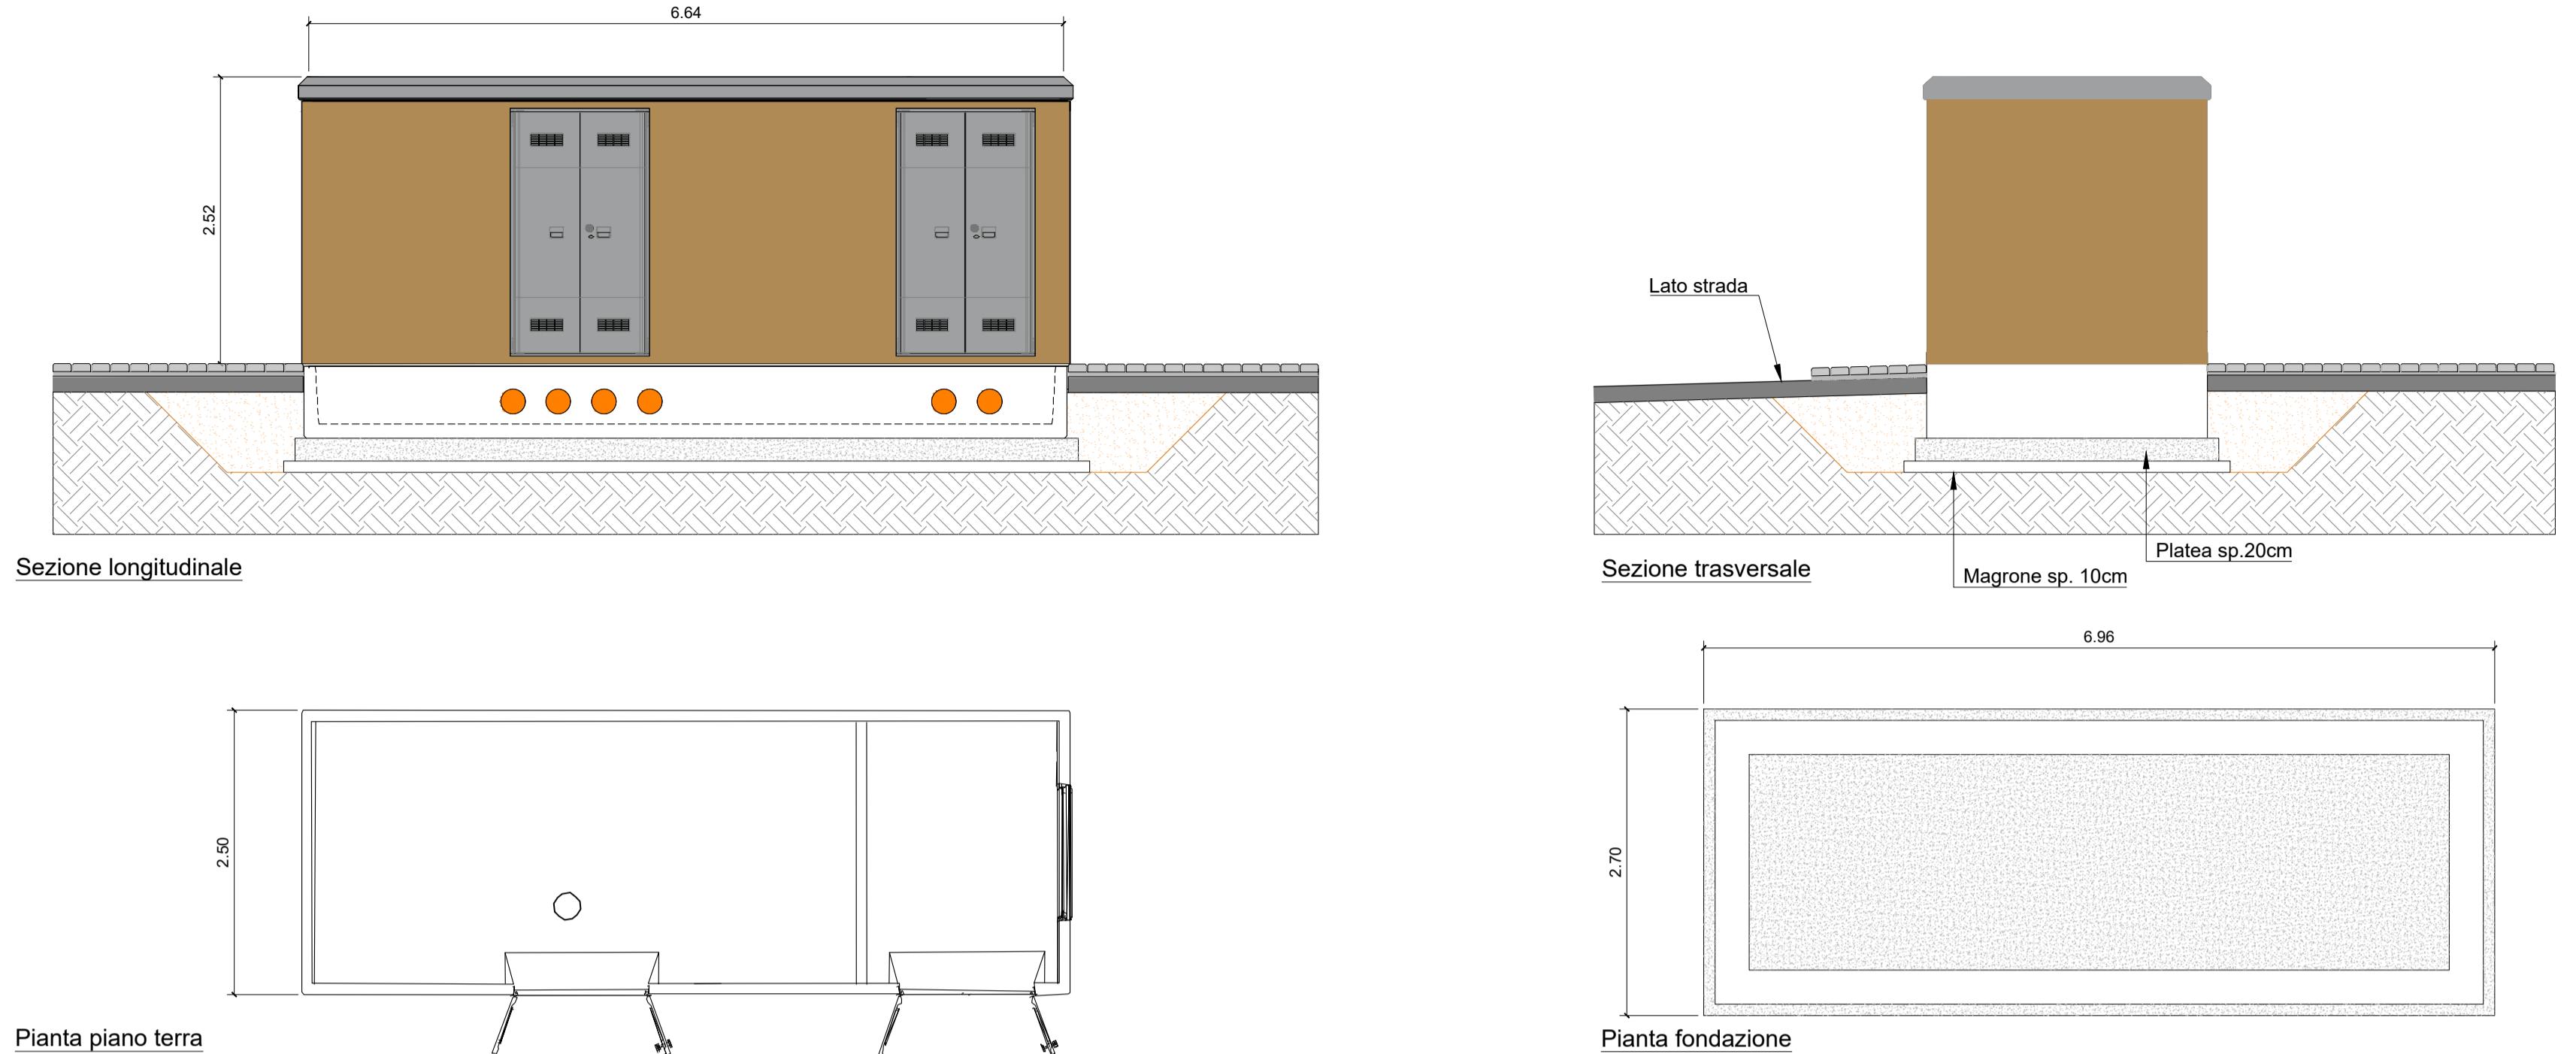

# SOTTOSTAZIONI SCALA 1:100

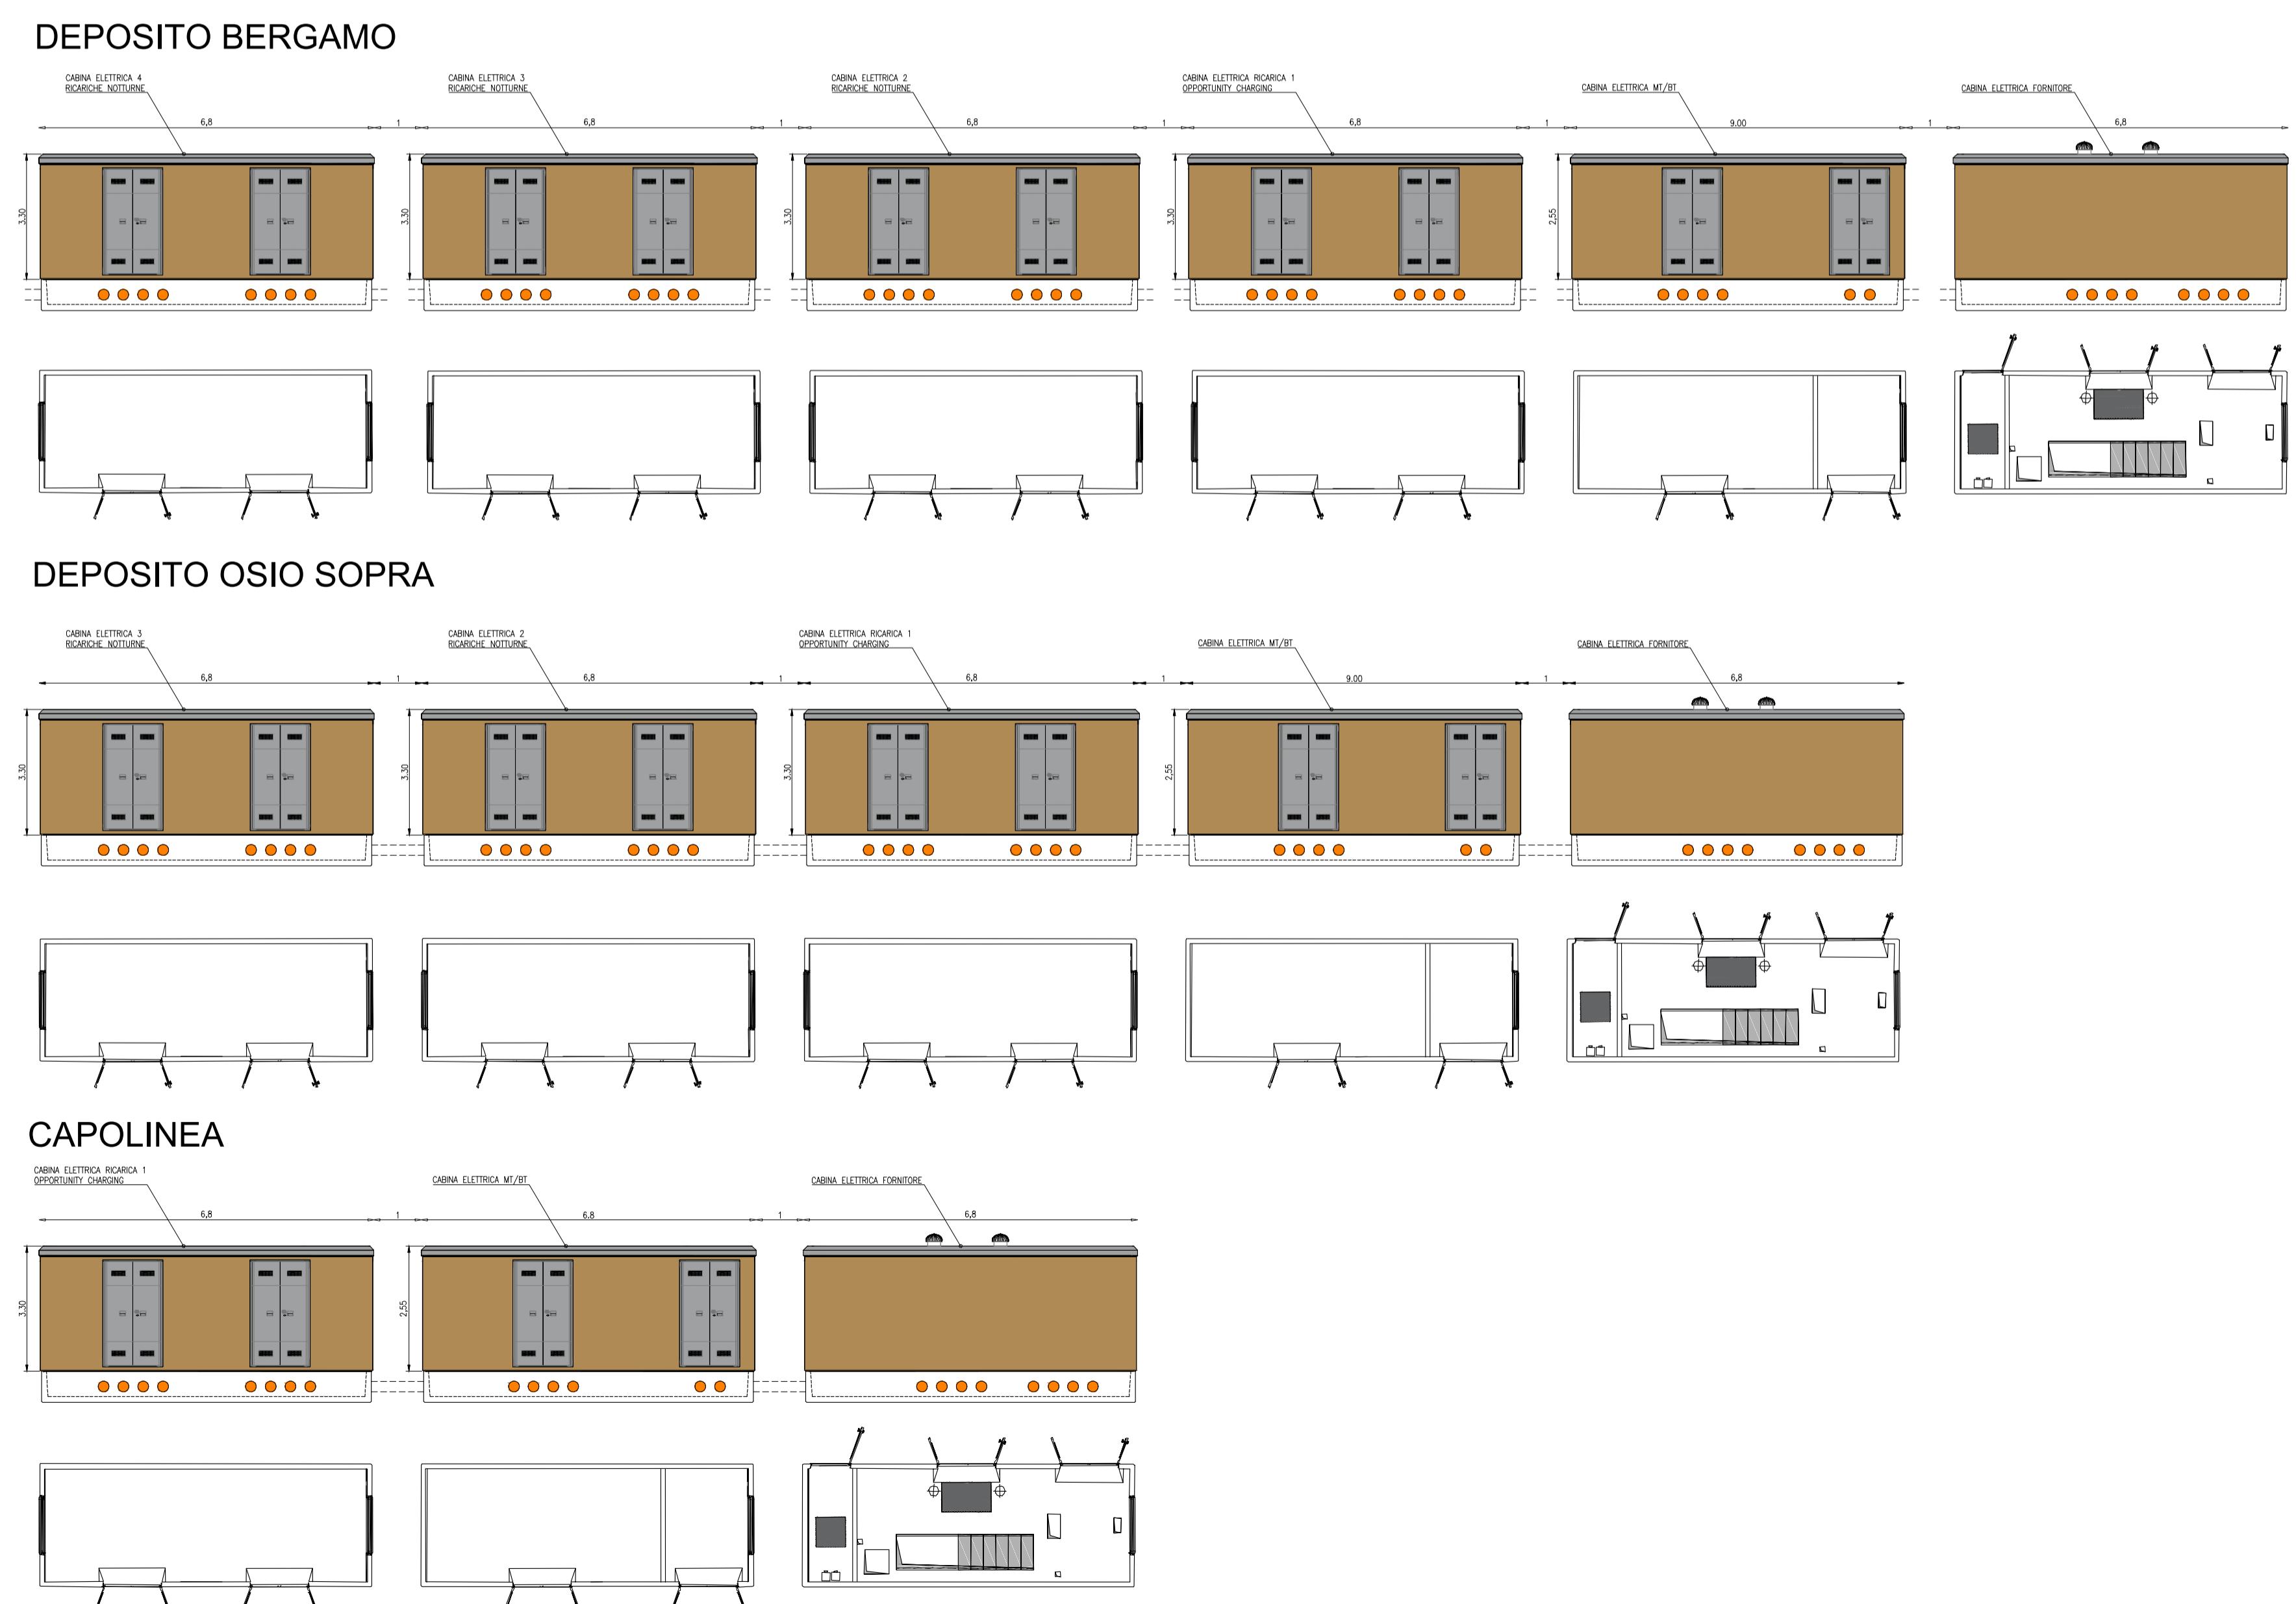

Finanziato dall'Unione europea NextGenerationEU  Finanziato dall'Unione europea - Next Generation EU - Trasporto rapido di massa - Misura M2C - 4 del PNRR					
<b>SOGGETTO ATTUATORE DI PRIMO LIVELLO</b> COMUNE DI BERGAMO Piazza Giacomo Matteotti, 27 - 24122 Bergamo (BG)					
<b>SOGGETTO ATTUATORE DI SECONDO LIVELLO</b> ATB Mobilità S.p.A. Via Gleno, 13 - 24125 Bergamo (BG)					
<b>REALIZZAZIONE DI UN SISTEMA E-BRT TRA I COMUNI DI BERGAMO, DALMINE E VERDELLINO</b> <b>PROGETTO DEFINITIVO</b> CUP: H11B21006730001 - CIG: 9562909A25					
<b>APPALTATORE</b> Vitali S.p.A. via Lombardia 2/A 00168 - Peschiera Borromeo (MI)			<b>Mandanti</b> Artelia Sas Rue des Virelles 16 93400 Saint-Ouen-sur-Seine (France) ERREGI Piazza del Vittoriano 14 00184 Roma (RM)		
<b>PROGETTISTI</b> Capogruppo/mandataria: STUDIO CARRARA ARCHITETTI DANIELE CARRARA Via T. Tasso 89 24121 - Bergamo (BG)			<b>Pide</b> Pide Via Fosse 13 36063 Marostica (VI)		
Artelia Italia S.p.A. Piazza G. Marconi 25 00144 - Roma (RM)			<b>Pini</b> Pini Via Cavour 2 22074 - Lomazzo (CO)		
<b>IL PROGETTISTA</b> Ing. Arch. Giovanni Zallocco		<b>IL PROGETTISTA E RESPONSABILE DELL'INTEGRAZIONE</b> Ing. Marco Gonella		<b>IL RESPONSABILE UNICO DEL PROCEDIMENTO</b> Ing. C. Rita Donato	
A	Novembre 2023	EMISSIONE	Venturino	Conte	Zallocco
REV	DATA	TIPO DI EMISSIONE	REDATTO	CONTROLLATO	APPROVATO/AUTORIZZATO
<b>06 - STUDIO ARCHITETTONICO</b> <b>6.1 PROGETTO ARCHITETTONICO FERMATE (ARCHITETTONICI)</b> <b>SOTTOSTAZIONE TIPO: PIANTE PROSPETTI E SEZIONI</b>					
<b>IDENTIFICAZIONE ELABORATO</b> Comessa Lotto Fase Tratto Tipo doc. Disciplina / WBS 1-2 Progressivo doc. Revisione B 2 3 D 0 0 D 0 0 P C S E B R C 0 0 1 6 A <b>SCALA:</b> <b>DATA:</b> NOVEMBRE 2023					