
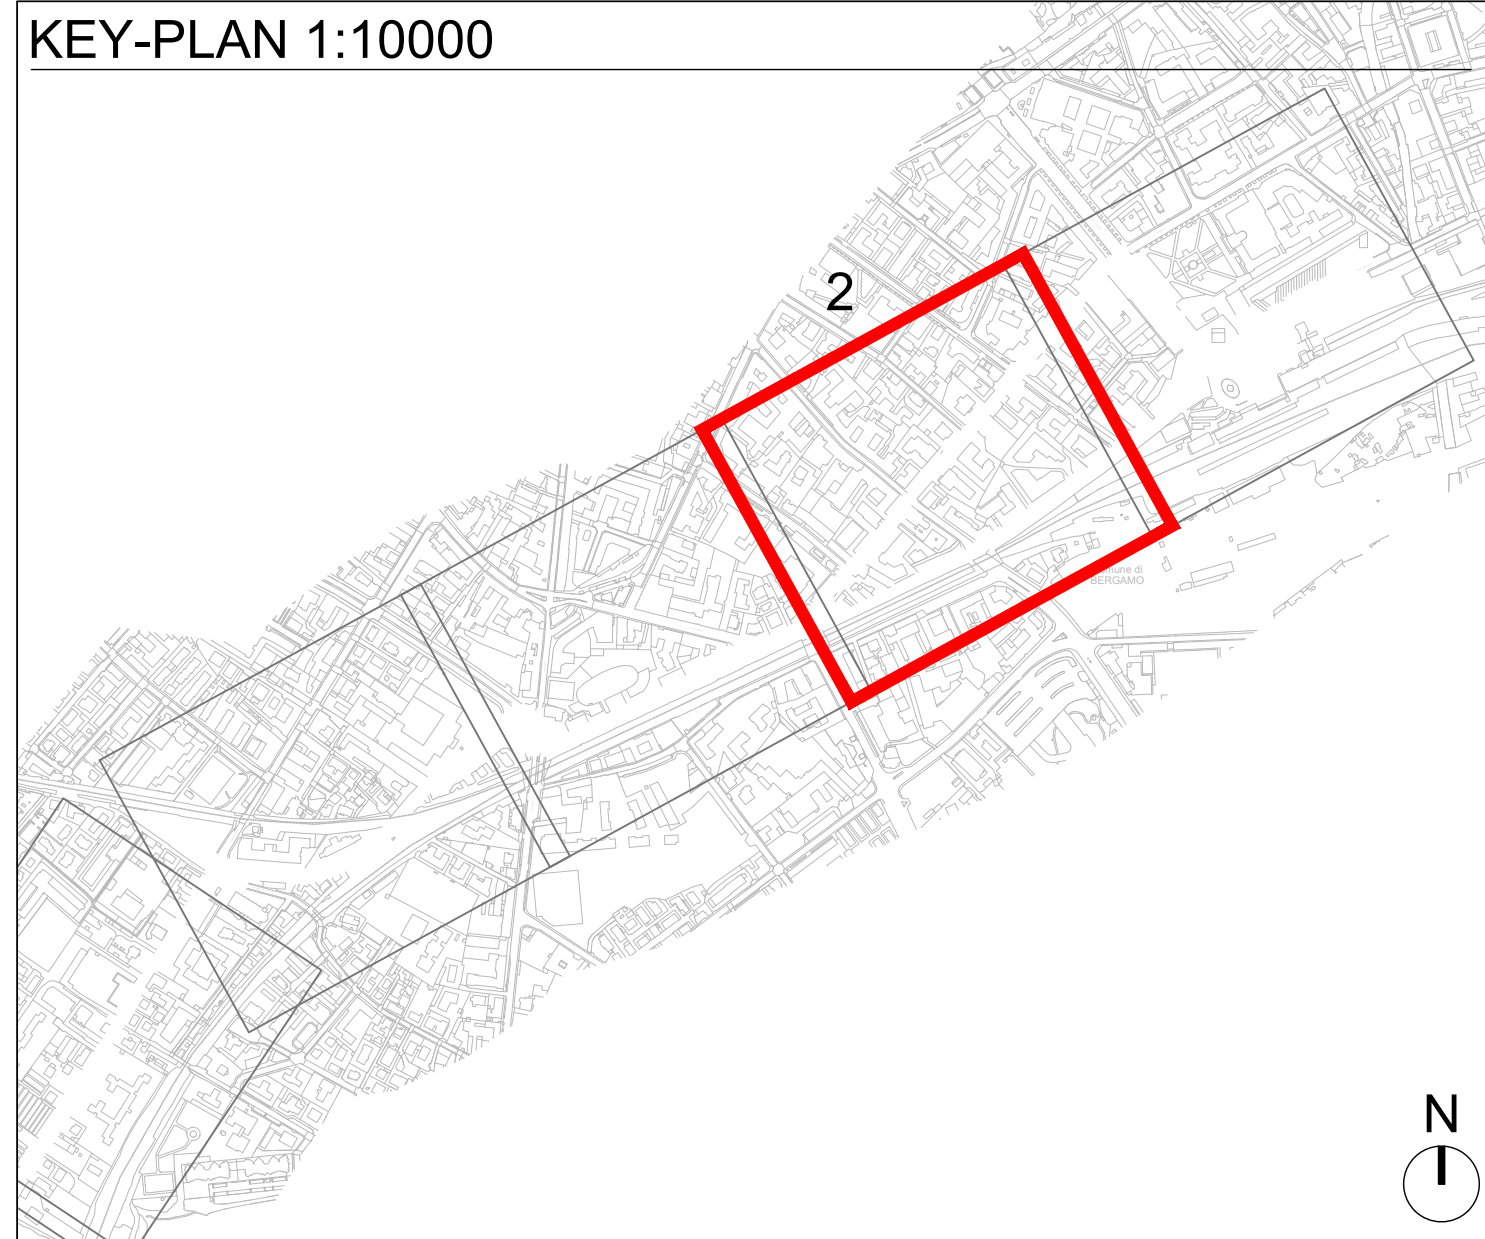


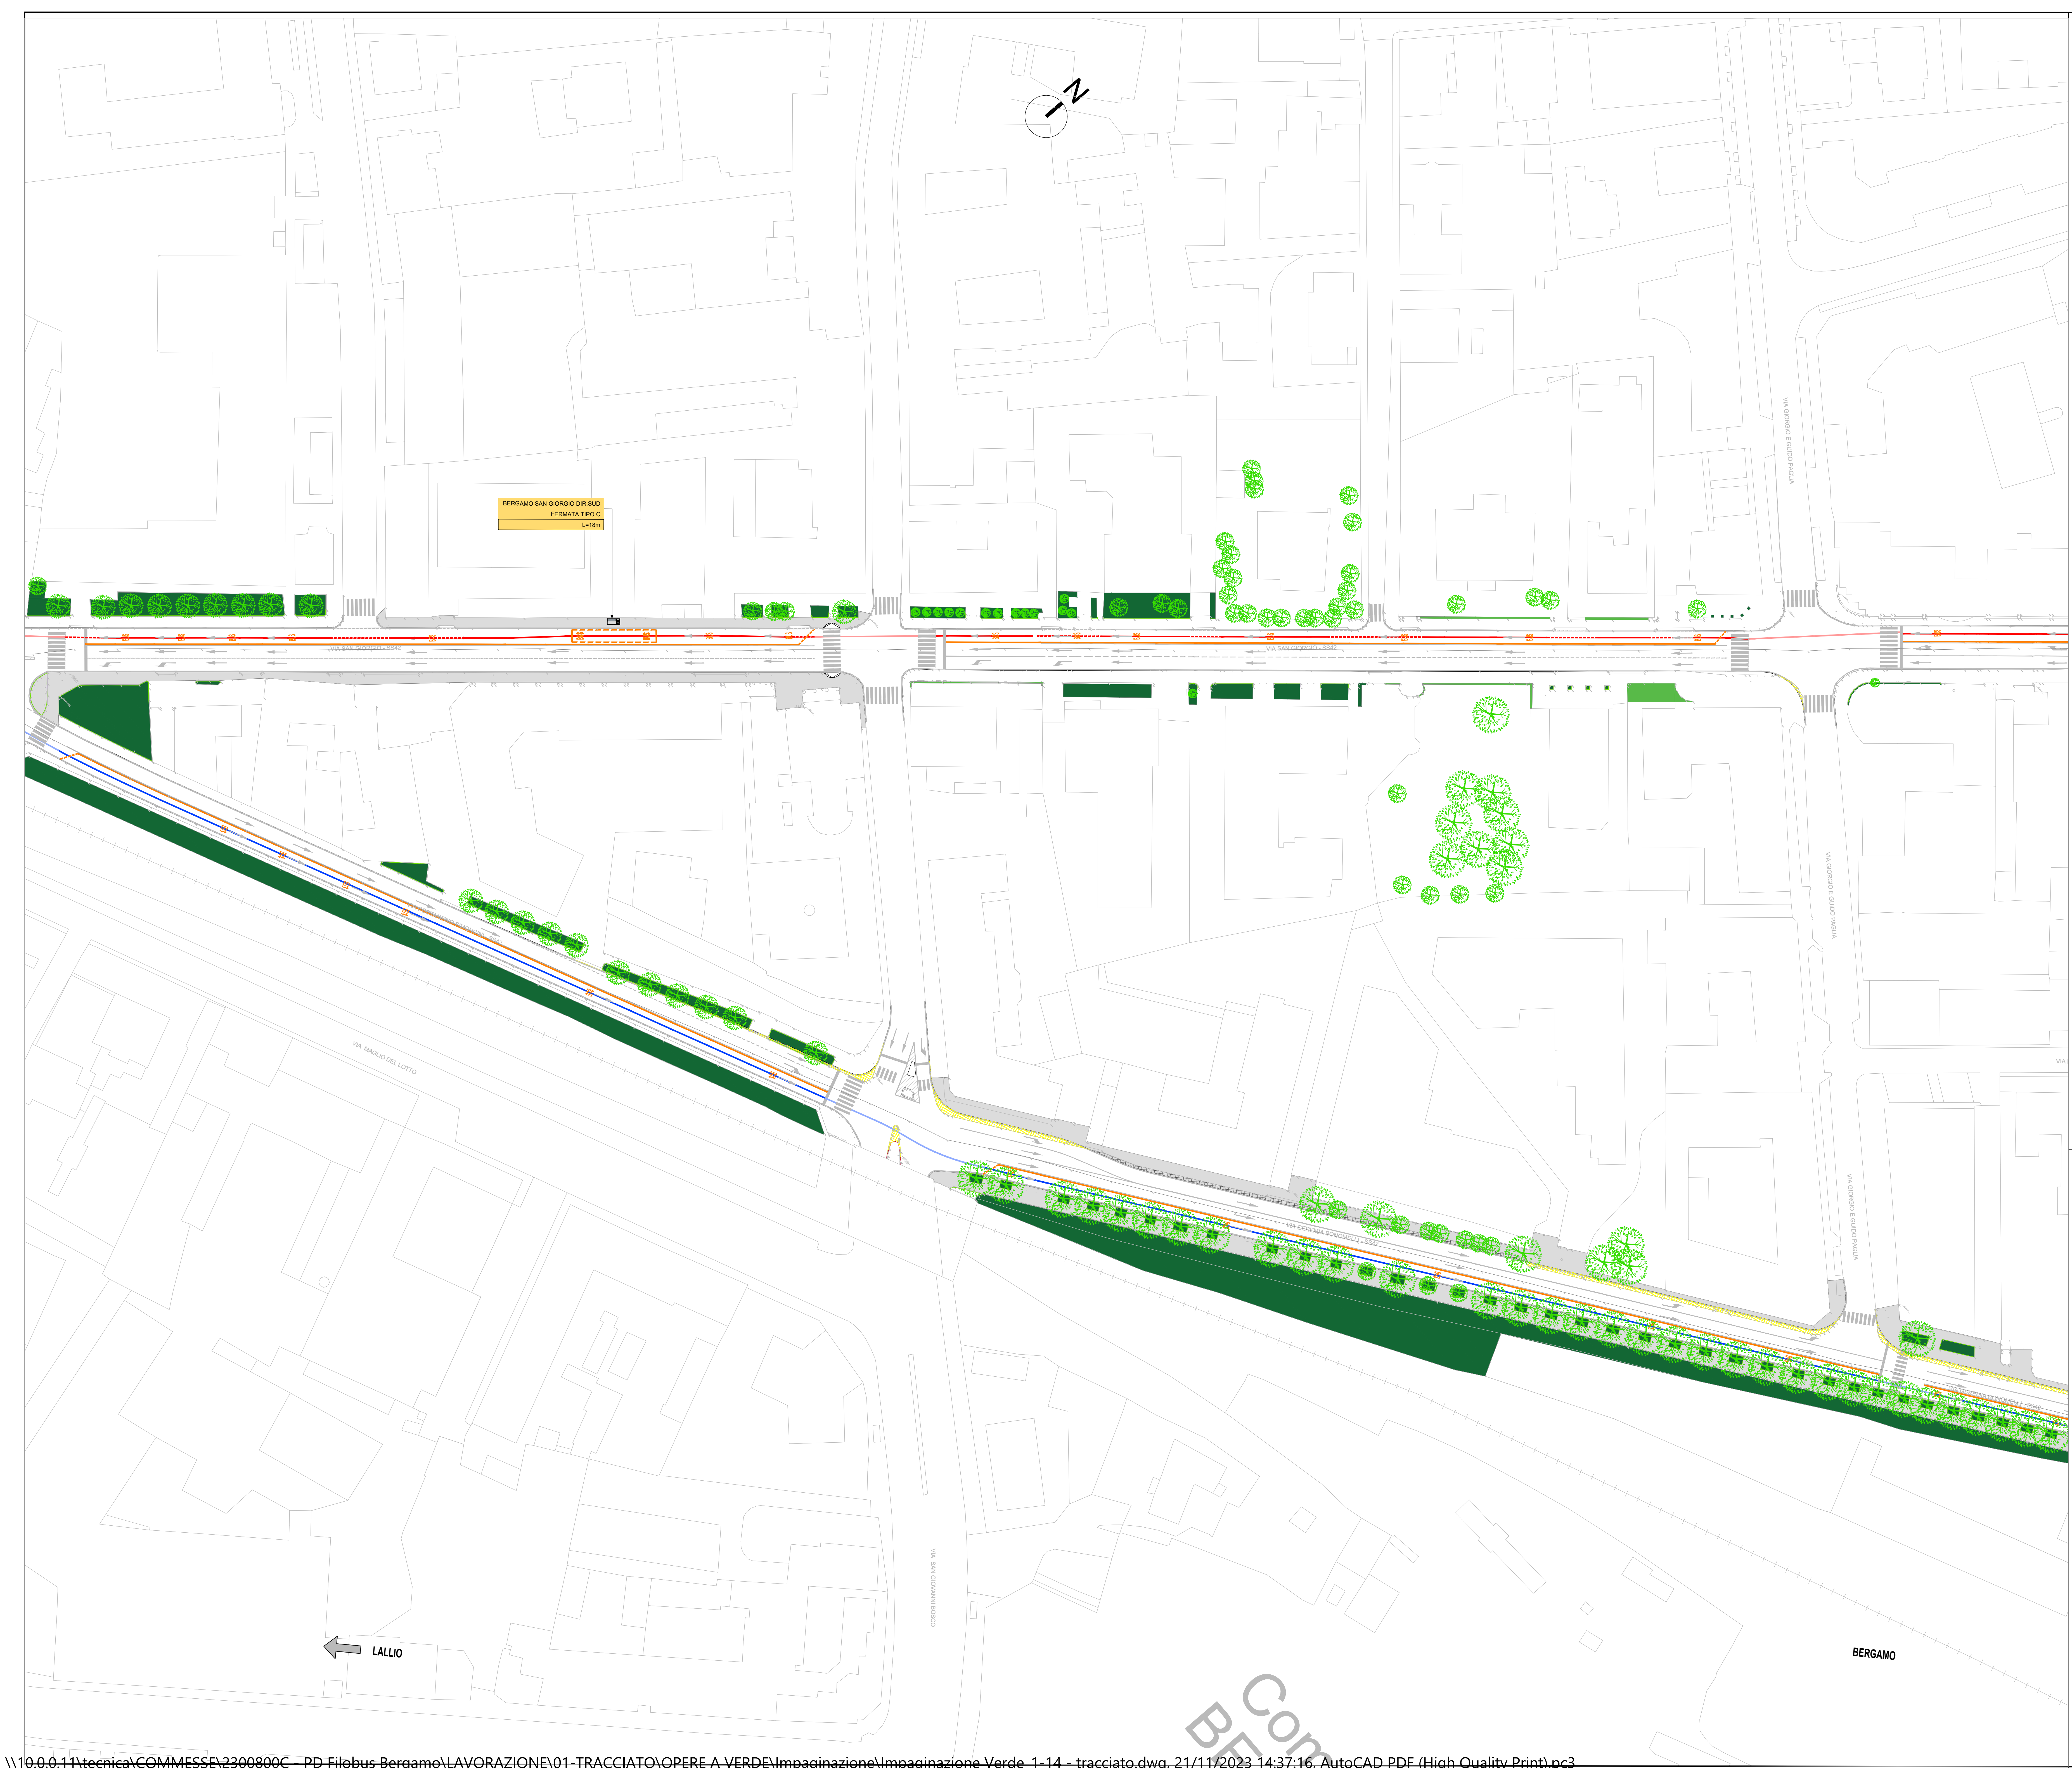

LEGENDA

- Verde privato esistente
- Verde pubblico esistente
- Superficie con vegetazione da rimuovere
- Alberi esistenti
- Alberi da rimuovere
- Alberi da piantare (elenco specie nella tavola dei tipologici)
- Specie tappezzanti di progetto

Finanziato dall'Unione europea NextGenerationEU

Ministero delle Infrastrutture e dei Trasporti

Italiani domani

Regione Lombardia

Prodotto dall'Ente Europeo - Nel Continente EU - Trasporto rapido di massa - Milano 1002 - 4.2 km 1995

COMUNE DI BERGAMO

Piazza Giacomo Matteotti, 27 - 24122 Bergamo (BG)

ATB Mobilità S.p.A.

Via Gleno, 13 - 24125 Bergamo (BG)

REALIZZAZIONE DI UN SISTEMA E-BRT TRA I COMUNI DI BERGAMO, DALMINE E VERDELLINO

PROGETTO DEFINITIVO

CUP: H11B21006730011 - CIG: 9562999A25

APPALTATORE

VITALI Vitali S.p.A. via Lombardia 2/A 20068 - Peschiera Borromeo (MI)

PROGETTISTI

Capogruppo mandataria: **ARTELIA** Passion & Solutions Italia

Arteria Italia S.p.A. Piazza G. Marconi 25 00144 - Roma (RM)

Ing. Arch. Giovanni Zaffarico

Ing. Marco Gonnella

Ing. C. Rita Donato

IL PROGETTISTA E IL RESPONSABILE UNICO DEL PROCEDIMENTO

REV	DATA	TITOLO DI EMISSIONE	REDAZIONE	CONTROLLATO	APPROVATO/AUTORIZZATO
A	Novembre 2023	EMISSIONE			

06. STUDIO ARCHITETTONICO

6.3. OPERE A VERDE

AREA A VERDE PLANIMETRIA - TAV. 2

IDENTIFICAZIONE ELABORATO		Tipo doc.		Descrizione / WBS 1-2		Progressivo doc.		Revisione		SCALA:	
Commissa	Lotto	Fase	Tratto								
B23D	00	D	00	P	7	I	A	B	R	C	0
											002A

DATA: NOVEMBRE 2023