
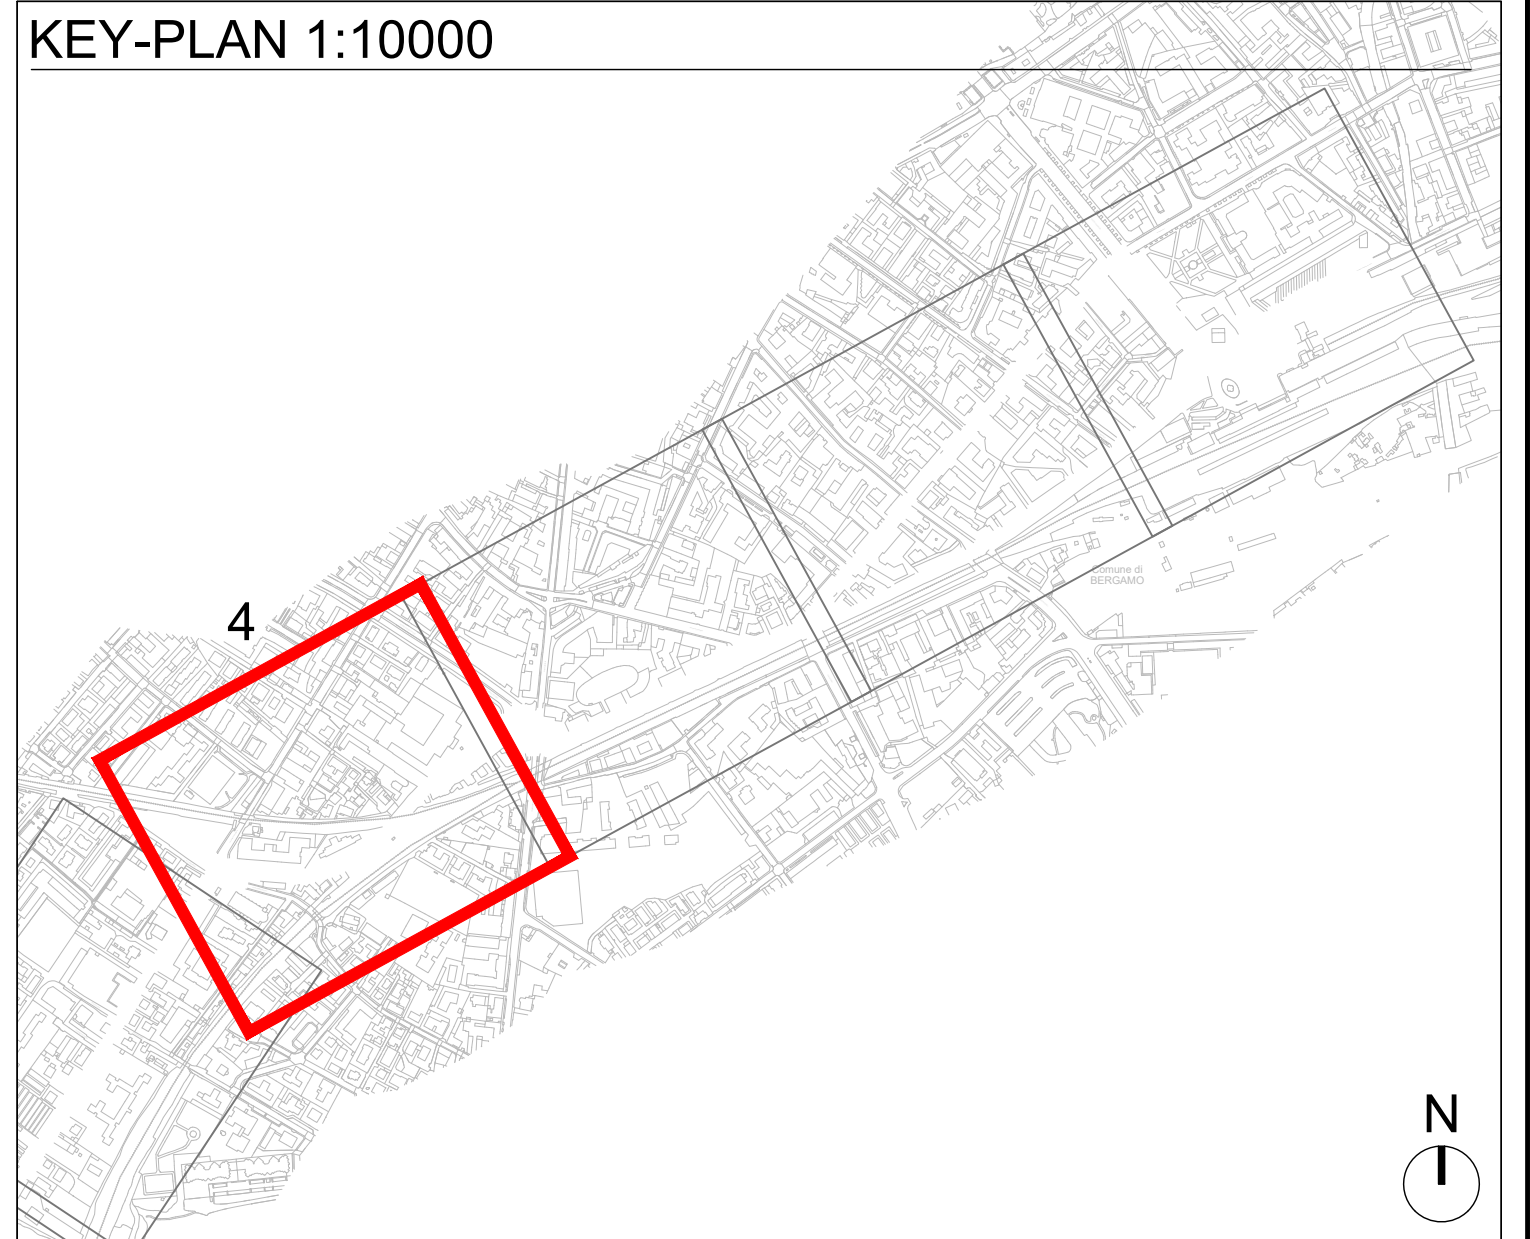


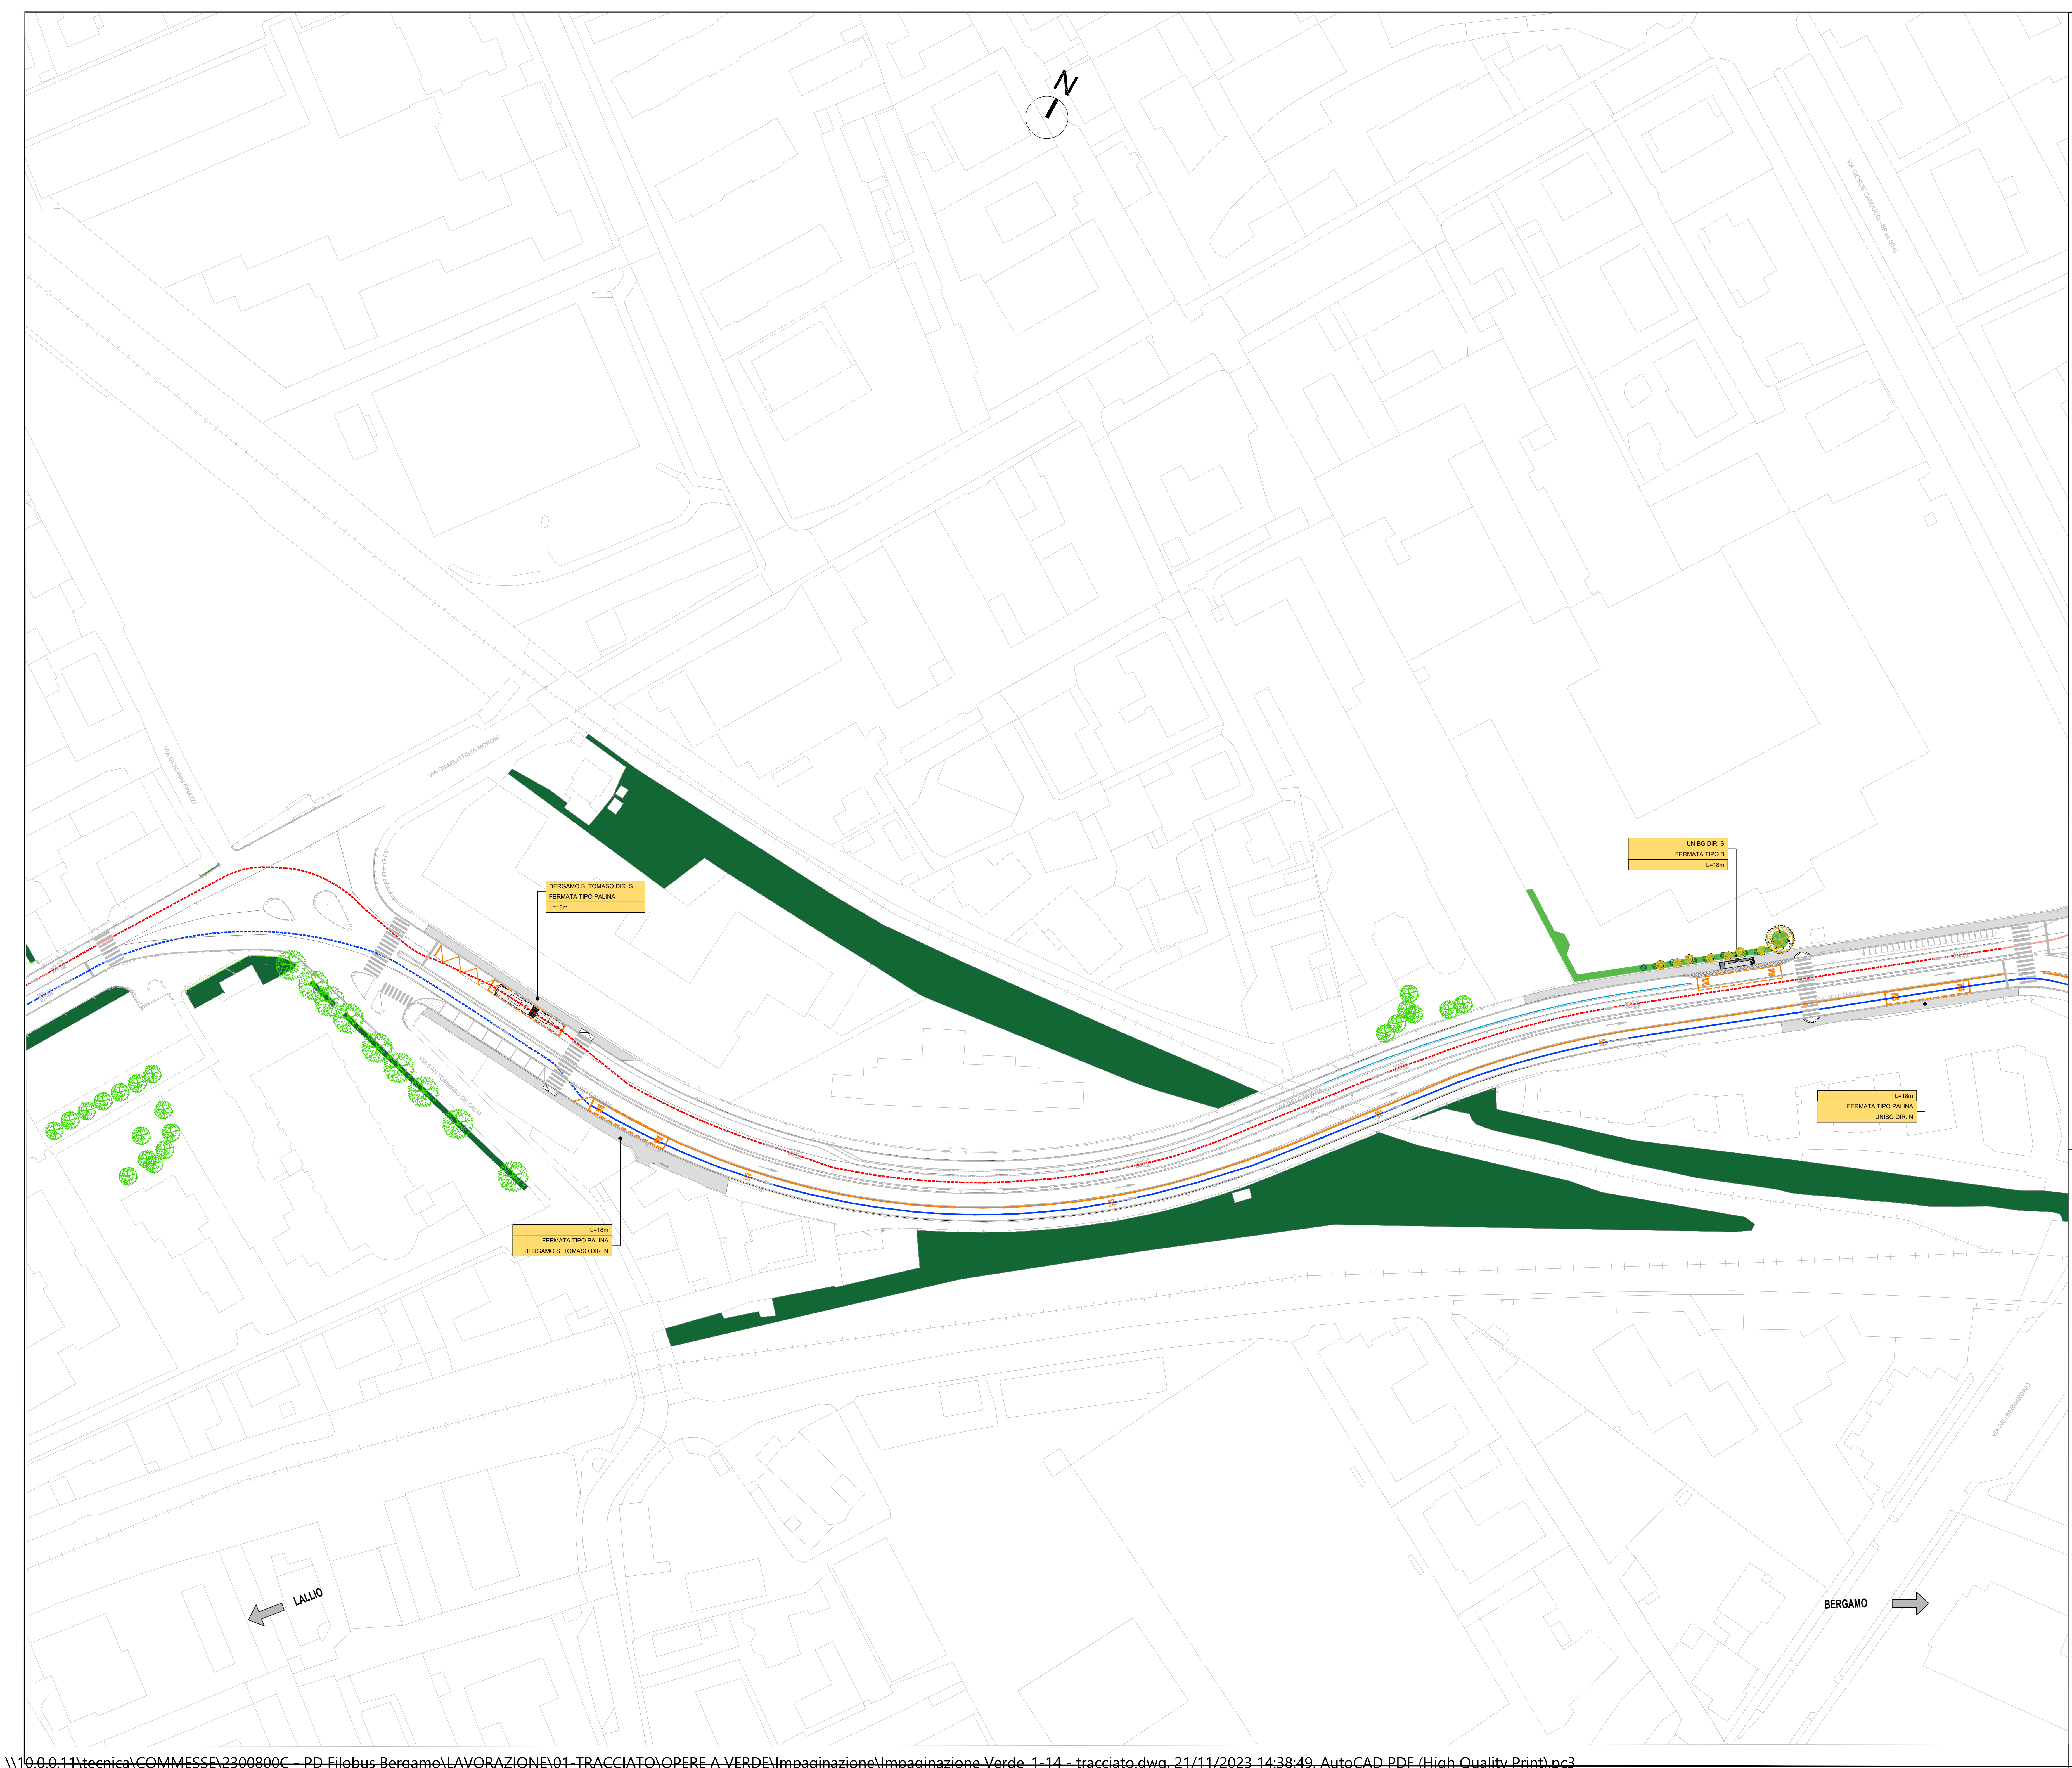

LEGENDA

- Verde privato esistente
- Verde pubblico esistente
- Superficie con vegetazione da rimuovere
- Alberi esistenti
- Alberi da rimuovere
- Alberi da piantare (elenco specie nella tavola dei tipologici)
- Specie tappezzanti di progetto

Finanziato dall'Unione europea NextGenerationEU

Ministero delle Infrastrutture e dei Trasporti

Italiani domani

Regione Lombardia

Prodotto dall'Unione Europea - Next Generation EU - Trasporto rapido di massa - Misura 1002 - 4.2 del PNRR

SOGEITO ATTUATORE DI PRIMO LIVELLO

COMUNE DI BERGAMO

Piazza Giacomo Matteotti, 27 - 24122 Bergamo (BG)

SOGEITO ATTUATORE DI SECONDO LIVELLO

Atb

ATB Mobilità S.p.A.

Via Gleno, 13 - 24125 Bergamo (BG)

REALIZZAZIONE DI UN SISTEMA E-BRT TRA I COMUNI DI BERGAMO, DALMINE E VERDELLINO

PROGETTO DEFINITIVO

CUP: H11B2100673001 - CIG: 9662999A25

APPALTATORE

VITALI

Vitali S.p.A.

via Lombardia 2/A

20068 - Peschiera Borromeo (MI)

PROGETTISTI

Capogruppo mandataria:

ARTELIA

Passioni & Soluzioni Italia

Artelia Italia S.p.A.

Piazza G. Marconi 25

00144 - Roma (RM)

IL PROGETTISTA E IL RESPONSABILE DELL'INTEGRAZIONE

Ing. Arch. Giovanni Zaffarico

Ing. Marco Gonnella

IL RESPONSABILE UNICO DEL PROCEDIMENTO

Ing. C. Rita Donato

A	Novembre 2023	EMISSIONE	Osè	Arena	Zaffarico
REV	DATA	TITOLO EMISSIONE	REDAZIONE	CONTROLLATO	APPROVATO/AUTORIZZATO

06. STUDIO ARCHITETTONICO

6.3. OPERE A VERDE

AREA A VERDE PLANIMETRIA - TAV. 4

IDENTIFICAZIONE	ELABORATO	Commissa	Lotto	Fase	Tratto	Tipo doc.	Descrizione / WBS 1-2	Progressivo doc.	Revisione	SCALA: 1:500
B23D	00D	00D	00P	7I	A	B	R	C	0	004A

NOVEMBRE 2023