
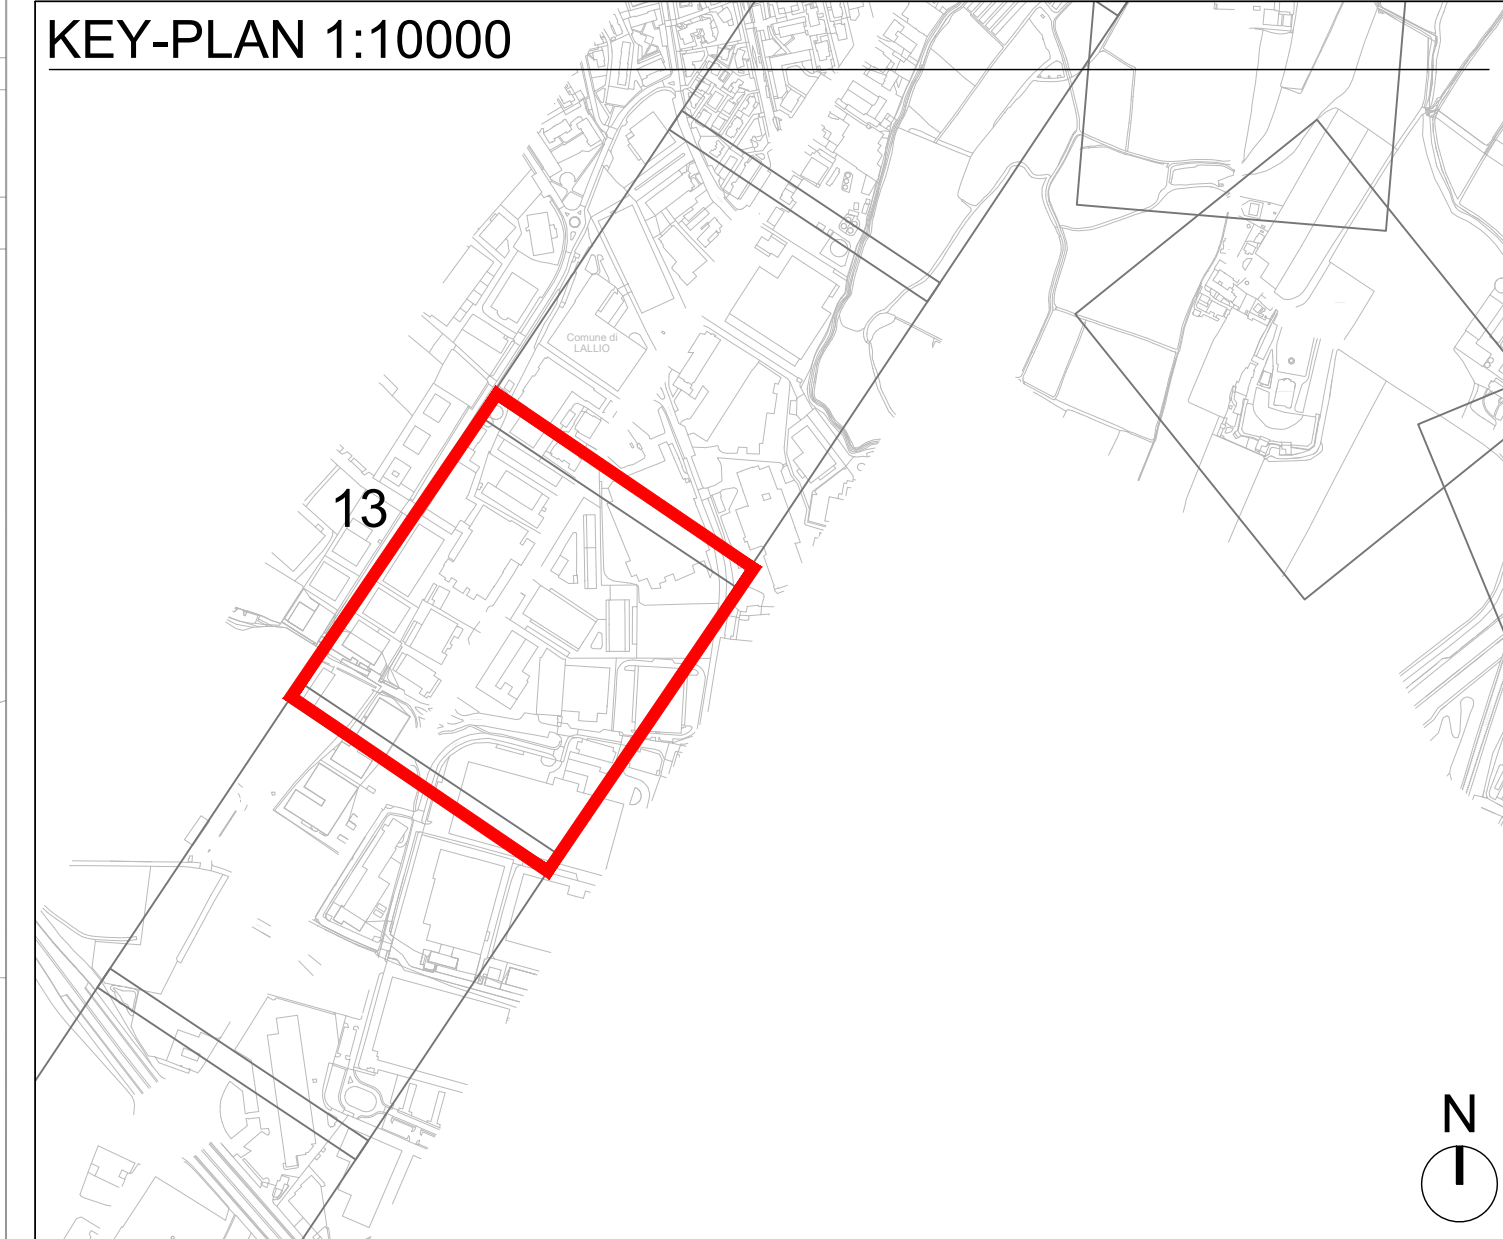


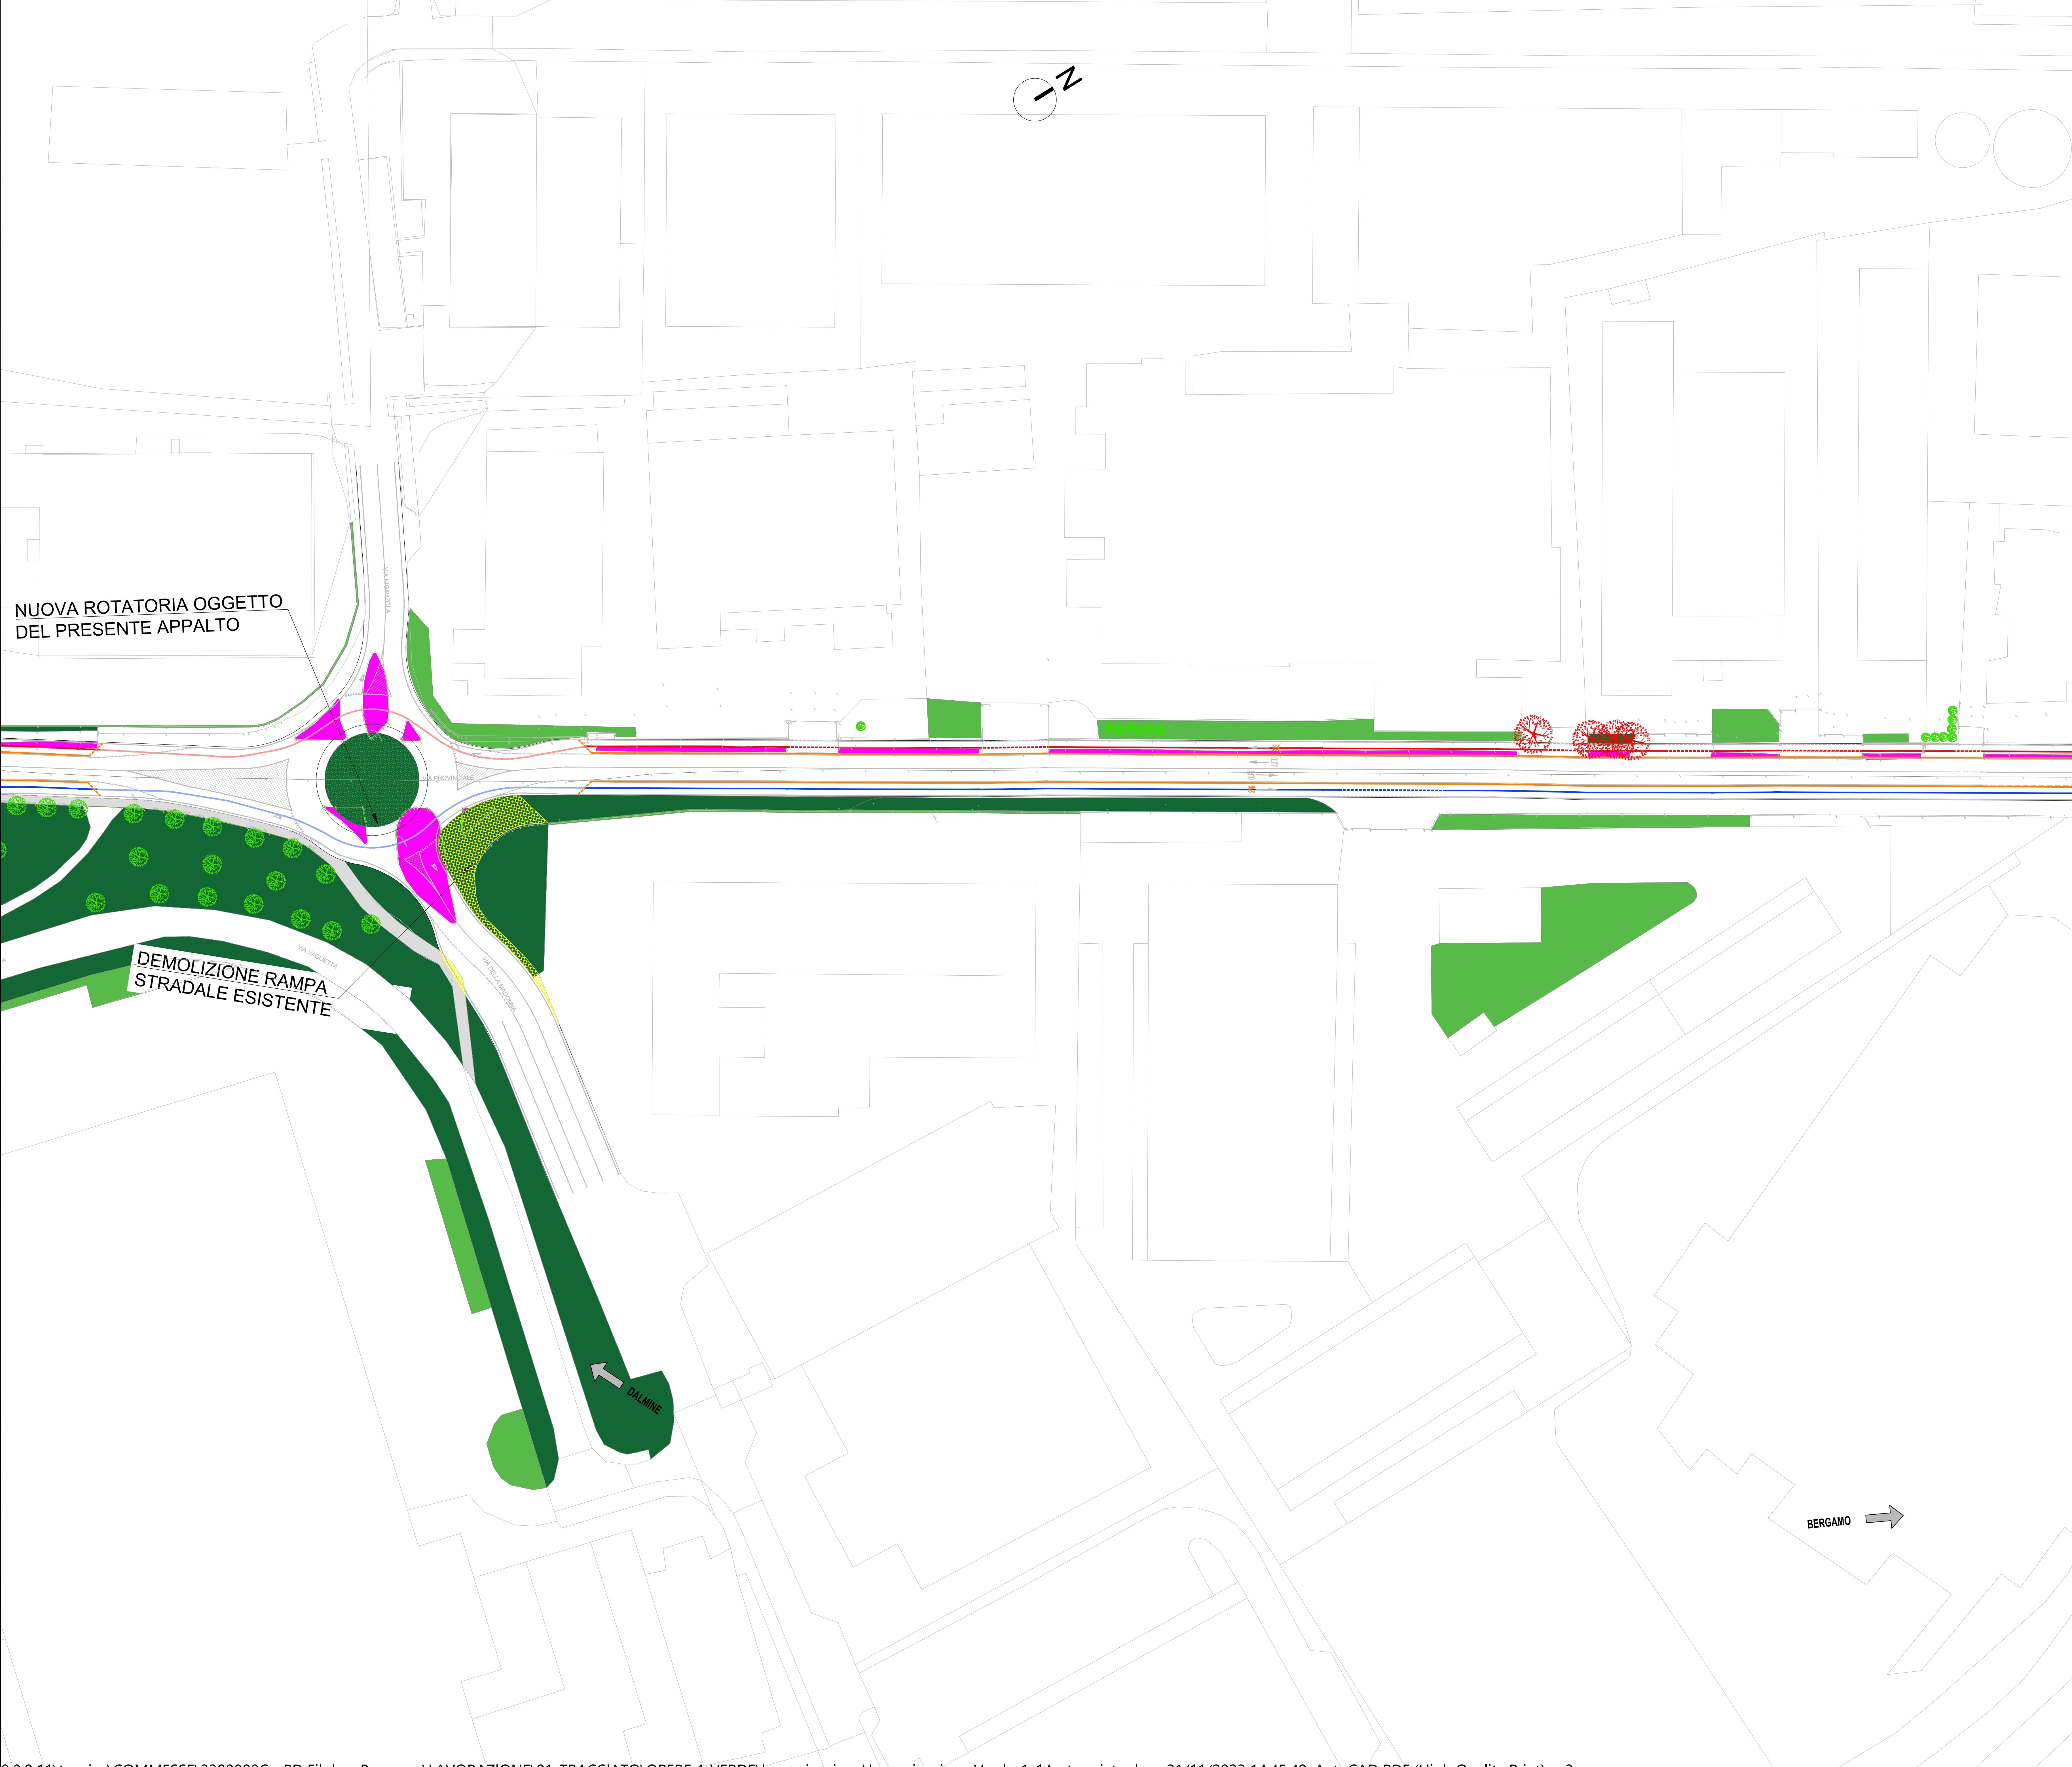

LEGENDA

	Verde privato esistente
	Verde pubblico esistente
	Superficie con vegetazione da rimuovere
	Alberi esistenti
	Alberi da rimuovere
	Alberi da piantare (elenco specie nella tavola dei tipologici)
	Specie tappezzanti di progetto

Finanziato dall'Unione europea

Ministero delle Infrastrutture e dei Trasporti

Progetto dell'Unione Europea - Next Generation EU - Trasporto rapido di massa - Mission 1002 - 4.2 del PNRR

COMUNE DI BERGAMO

Piazza Giacomo Matteotti, 27 - 24122 Bergamo (BG)

ATB Mobilità S.p.A.

Via Gleno, 13 - 24125 Bergamo (BG)

REALIZZAZIONE DI UN SISTEMA E-BRT TRA I COMUNI DI BERGAMO, DALMINE E VERDELLINO

PROGETTO DEFINITIVO

CUP: H11B21006730001 - CIG: 5662999A25

Vitali S.p.A.

via Lombardia 2/A

20068 -Peschiera Borromeo (MI)

Artelia Italia S.p.A.

Piazza G. Marconi 25

00144 - Roma (RM)

Studio Carrara

Via T. Tasso 85

24121 - Bergamo (BG)

Pide

Via Fosse 13

39060 Marostica (VI)

OPINI

Via Garibaldi 2

22074 - Lomazzo (CO)

Ing. Arch. Giovanni Zaffano		Ing. Marco Geronzi		Ing. C. Rita Donato	
A	Novembre 2023	EMISSIONE	Obli	Avana	Zaffano

REV	DATA	TRIPLOTTA	REDAZIONE	CONTROLLATO	APPROVATO/AUTORIZZATO

06. STUDIO ARCHITETTONICO

6.3. OPERE A VERDE

AREA A VERDE PLANIMETRIA - TAV. 13

IDENTIFICAZIONE ELABORATO		Commissa		Lotto		Fase		Tipo doc.		Descrizione / WBS 1-2		Progressivo doc.		Revisione		SCALA: 1:500				
B	2	3	D	0	0	D	0	0	P	7	I	A	B	R	C	0	0	1	3	A

NOVEMBRE 2023