


- LEGENDA**
- Verde privato esistente
 - Verde pubblico esistente
 - Superficie con vegetazione da rimuovere
 - Alberi esistenti
 - Alberi da rimuovere
 - Alberi da piantare (elenco specie nella tavola dei tipologici)
 - Specie tappezzanti di progetto

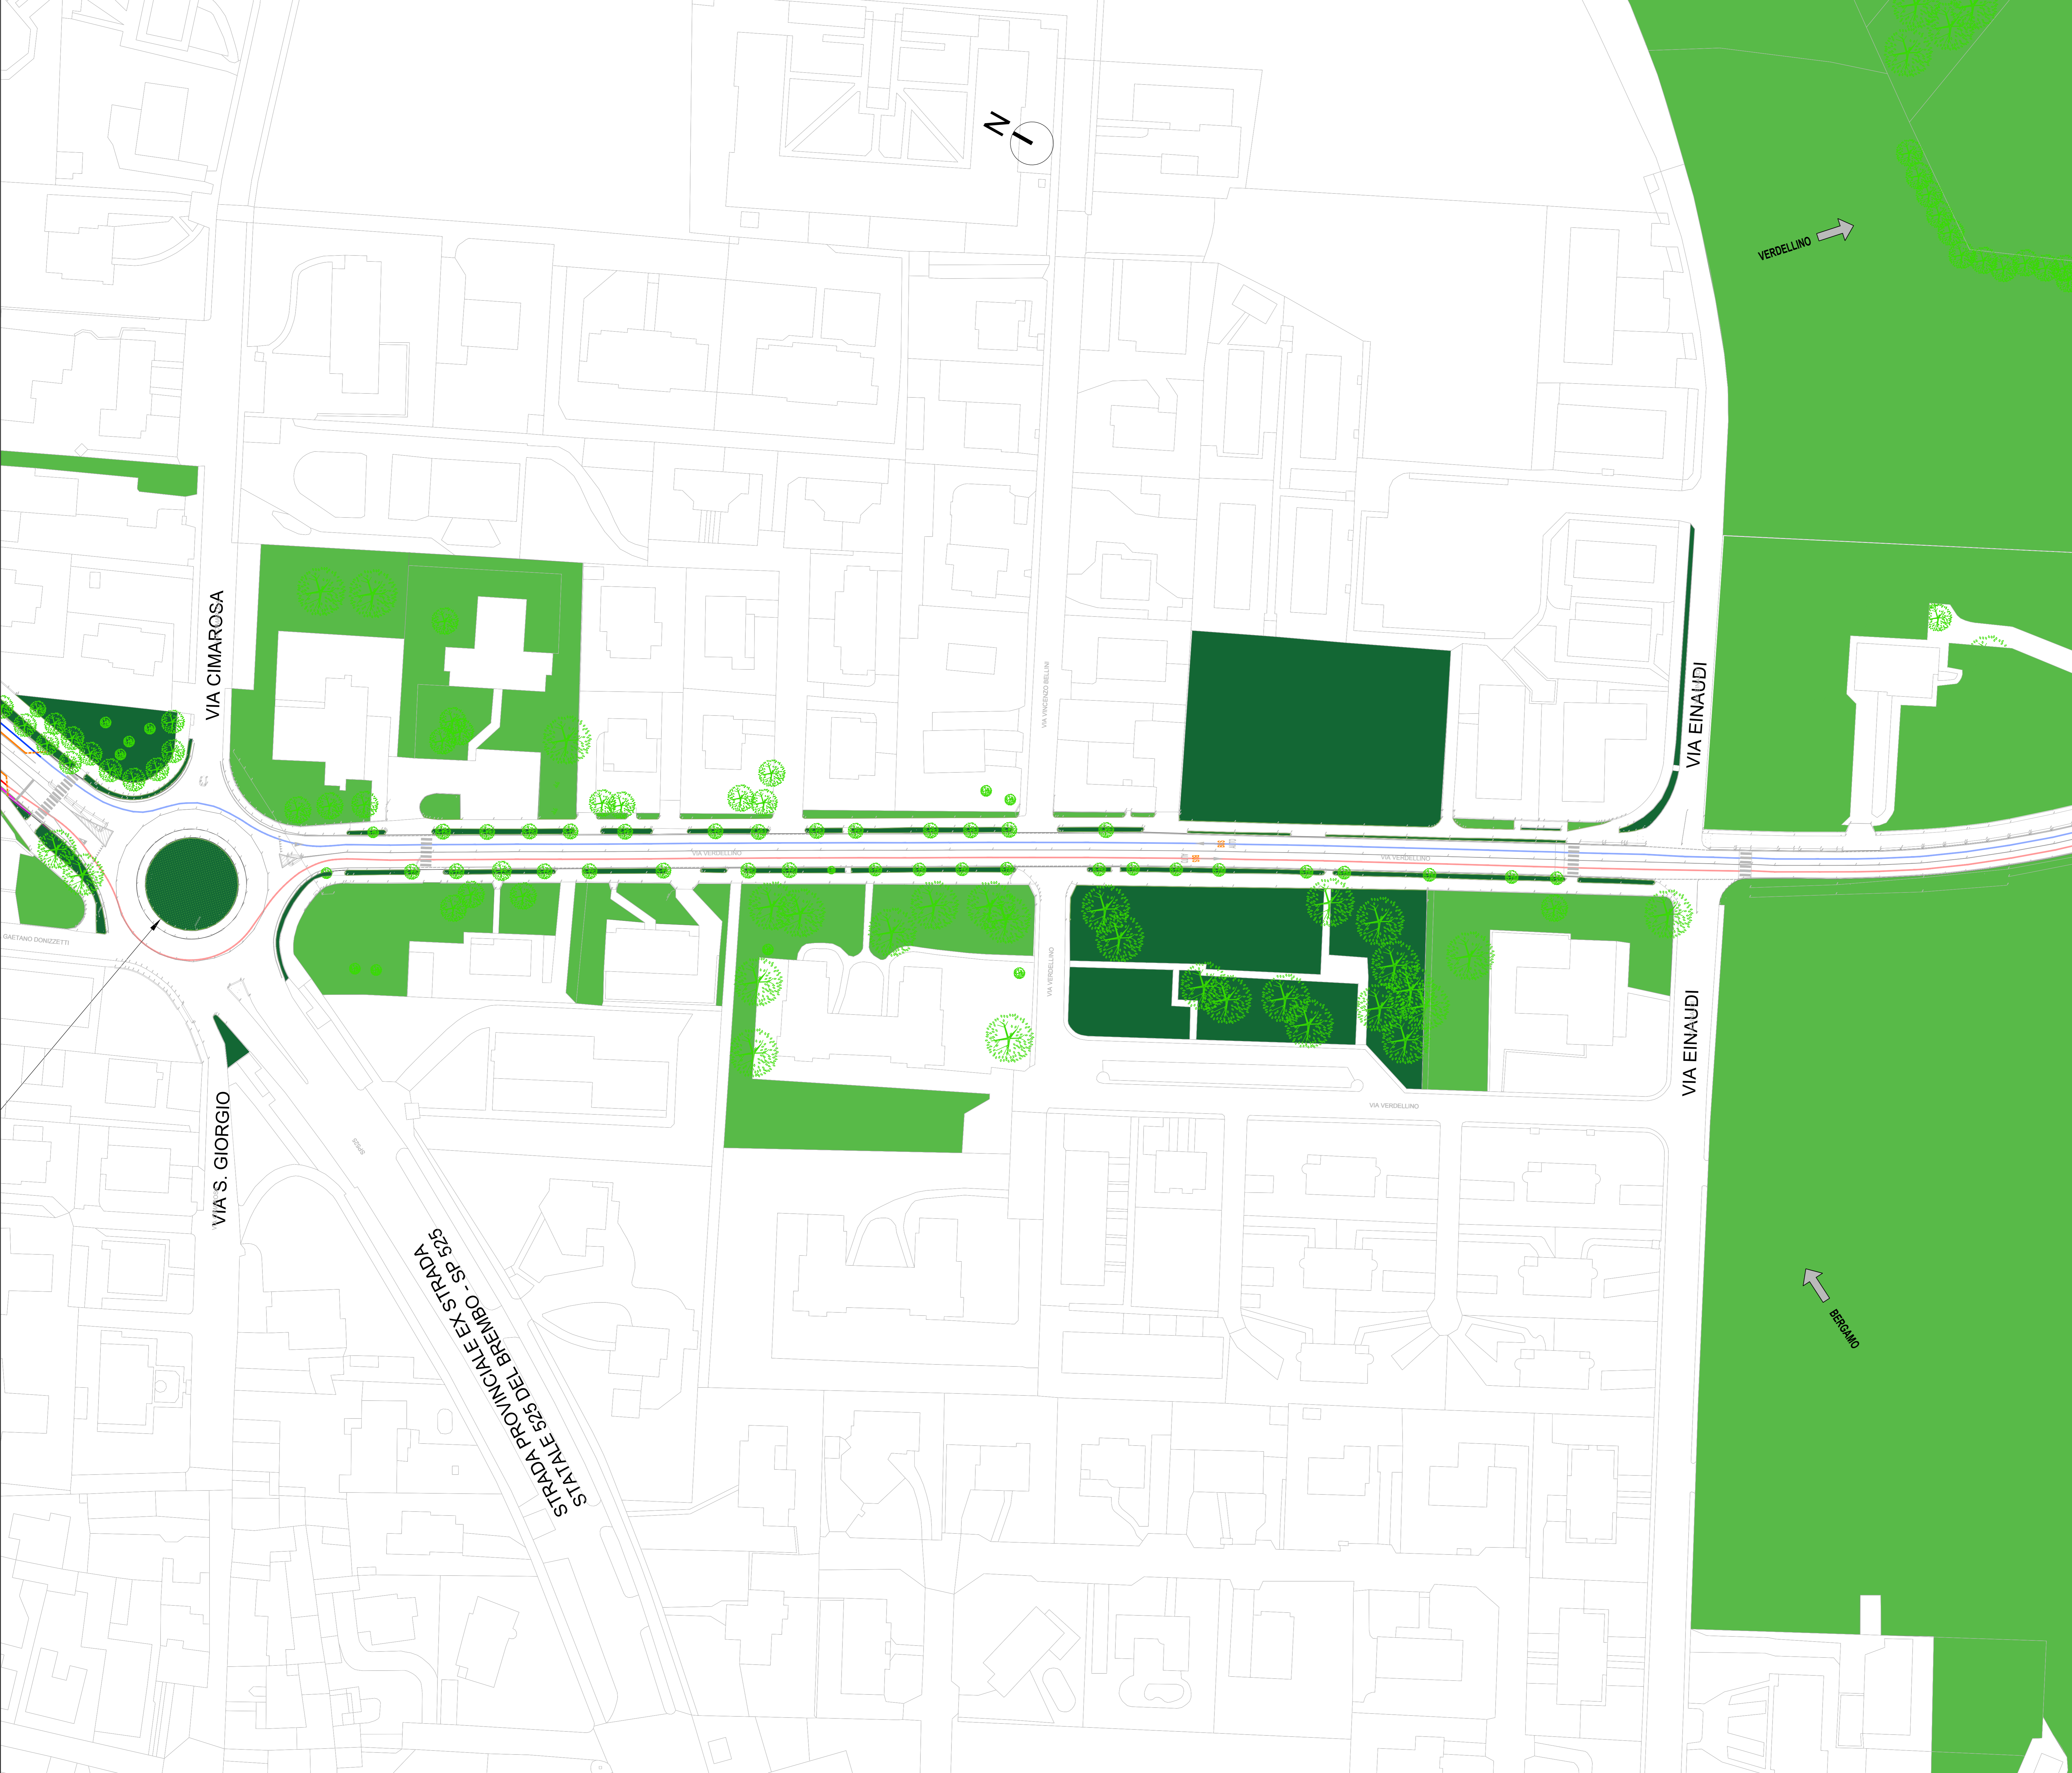

Finanziato dall'Unione europea
NextGenerationEU

Ministero delle Infrastrutture e dei Trasporti

Regione Lombardia

Comune di Bergamo

Comune di Bergamo
Piazza Giacomo Matteotti, 27 - 24122 Bergamo (BG)

ATB
ATB Mobilità S.p.A.
Via Gleno, 13 - 24125 Bergamo (BG)

REALIZZAZIONE DI UN SISTEMA E-BRT TRA I COMUNI DI BERGAMO, DALMINE E VERDELLINO
PROGETTO DEFINITIVO

CUP: H11B21006730001 - CIG: 9562999A25

APPALTATORE
VITALI Vitali S.p.A.
via Lombardia 2/A
20068 -Peschiera Borromeo (MI)

PROGETTISTI
Capogruppo/mandataria:
ARTELIA Artelia Italia S.p.A.
Piazza G. Marconi 25
00144 - Roma (RM)

IL PROGETTISTA
Ing. Arch. Giovanni Zaffocco

IL PROGETTISTA E RESPONSABILE DELL'INTEGRAZIONE
Ing. Marco Genella

IL RESPONSABILE UNICO DEL PROCEDIMENTO
Ing. C. Rita Donato

A.	Novembre 2023	EMISSIONE	DxS	Avv.	Dalbo
REV	DATA	TIP. DI EMISSIONE	REDAZIONE	CONTROLLATO	APPROVATO/FORNITO

06_STUDIO ARCHITETTONICO
6.3_OPERE A VERDE
AREA A VERDE PLANIMETRIA - TAV. 25

IDENTIFICAZIONE ELABORATO		SCALA:	
Commissa	Lotto	Fase	Tratto
B23D00D00P71	A	B	R
C	0	0	2
5	A		

Artelia Sas
Via S. Maria 16
05040 San-Cesario-Suola
25020

ERREGI
Piazza del Varesino 14
02034 Montelibretti
02

Studio Carrara
Via I. Tasso 81
24121 - Bergamo (BG)

pide
Via Feltrina 13
36063 Montebelluna (TV)

PINI
Via Garibaldi 2
22074 - LONAZZO (CO)

SCALA:
1:500
DATA:
NOVEMBRE 2023