



Inquadramento 1

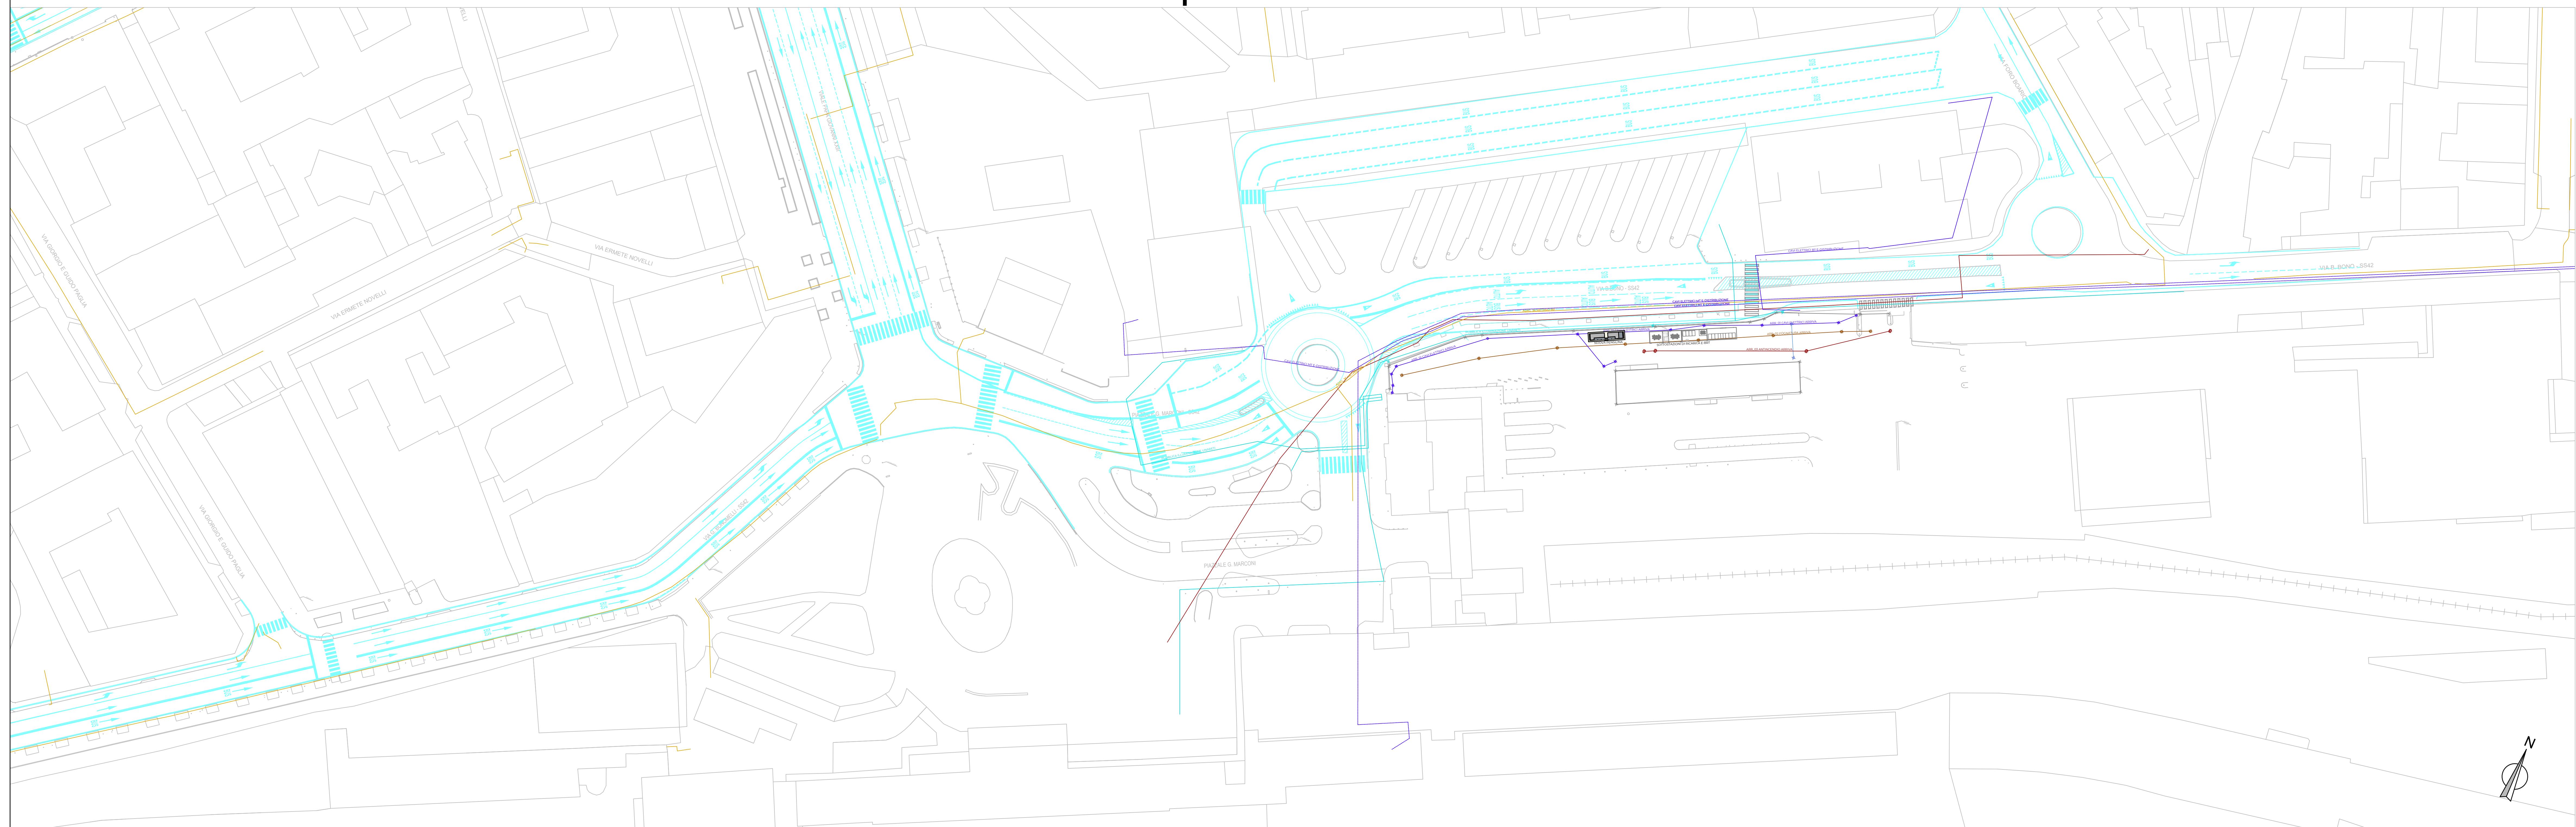

Inquadramento 2

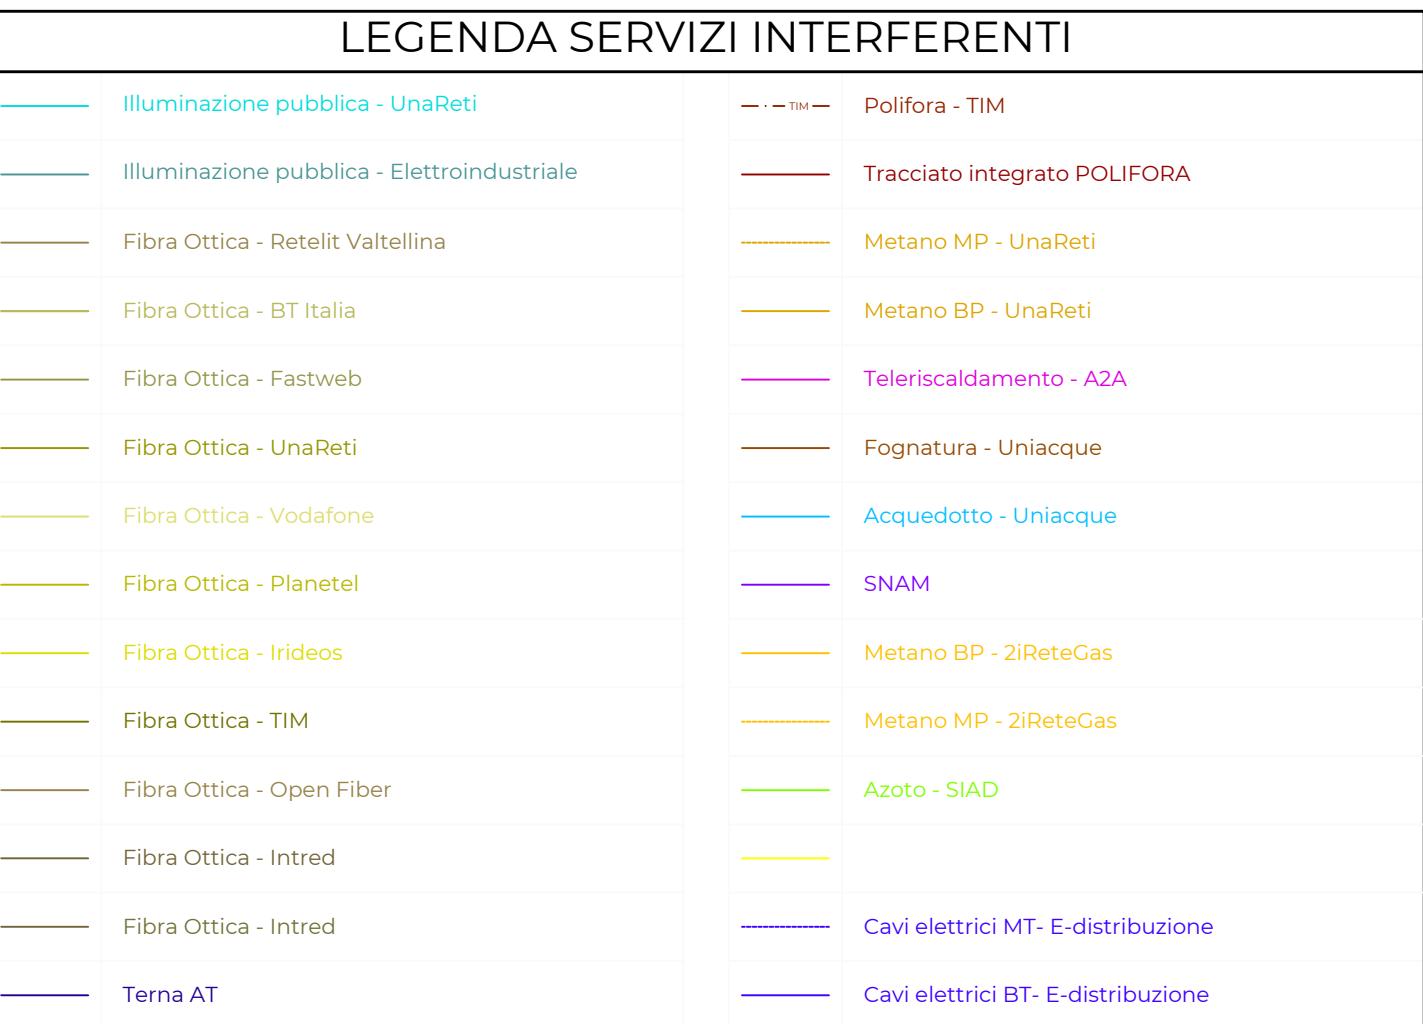

— INGOMBRO PROGETTO DEFINITIVO TRACCIATO E-BRT



REALIZZAZIONE DI UN SISTEMA E-BRT TRA I COMUNI DI BERGAMO, DALMINE E VERDELLINO

PROGETTO DEFINITIVO

ORE				
VITALI S.p.A. via Lombardia 2/A 20068 - Peschiera Borromeo (MI)				
Artelia Italia S.p.A. Piazza G. Marconi 25 00144 - Roma (RM)				
STI andataria:				
ARTELIA Passion & Solutions Italia				
IL PROGETTISTA	IL PROGETTISTA E RESPONSABILE DELL'INTEGRAZIONE	IL RESPONSABILE UNICO DEL PROCEDIMENTO		
Ing. Mauro Massi	Ing. Marco Gonella	Ing. C. Rita Donato		
bre 2023	EMISSIONE	Guido Cecchetto	Alessandro Bizioli	Marco Gonella
	TIPO DI EMISSIONE	REDATTO	CONTROLLATO	APPROVATO/AUTORIZZATO
SVIZZERIA INTERFERENTI				
Artelia interferenze - Inquadramento 1 e 2 Bono, Piazzale G. Marconi, Via Papa Giovanni XXIII, Bonomelli, Via Paleocapa, Via San Giorgio - Bergamo (BG)				
CAZIONE ELABORATO			SCALA: 1:500	