



Inquadramento 5

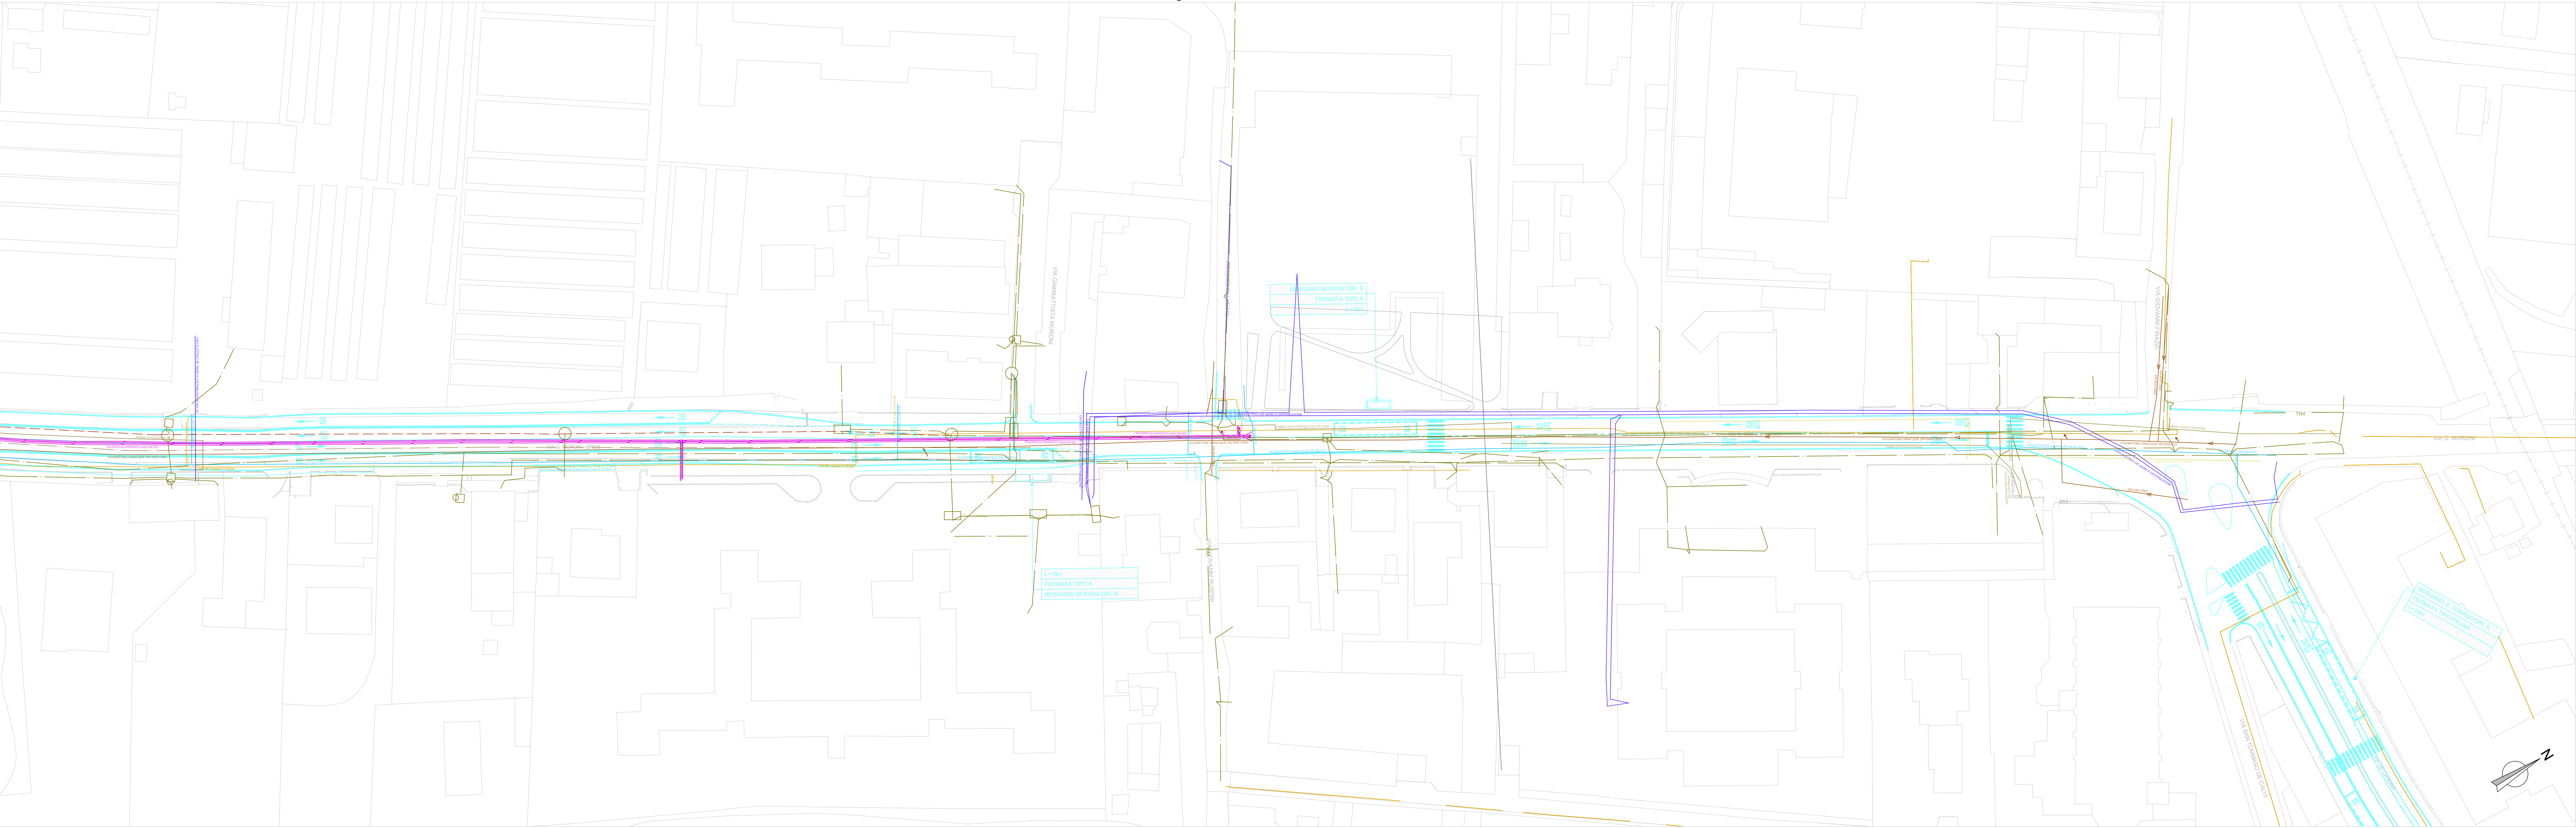


Inquadramento 6

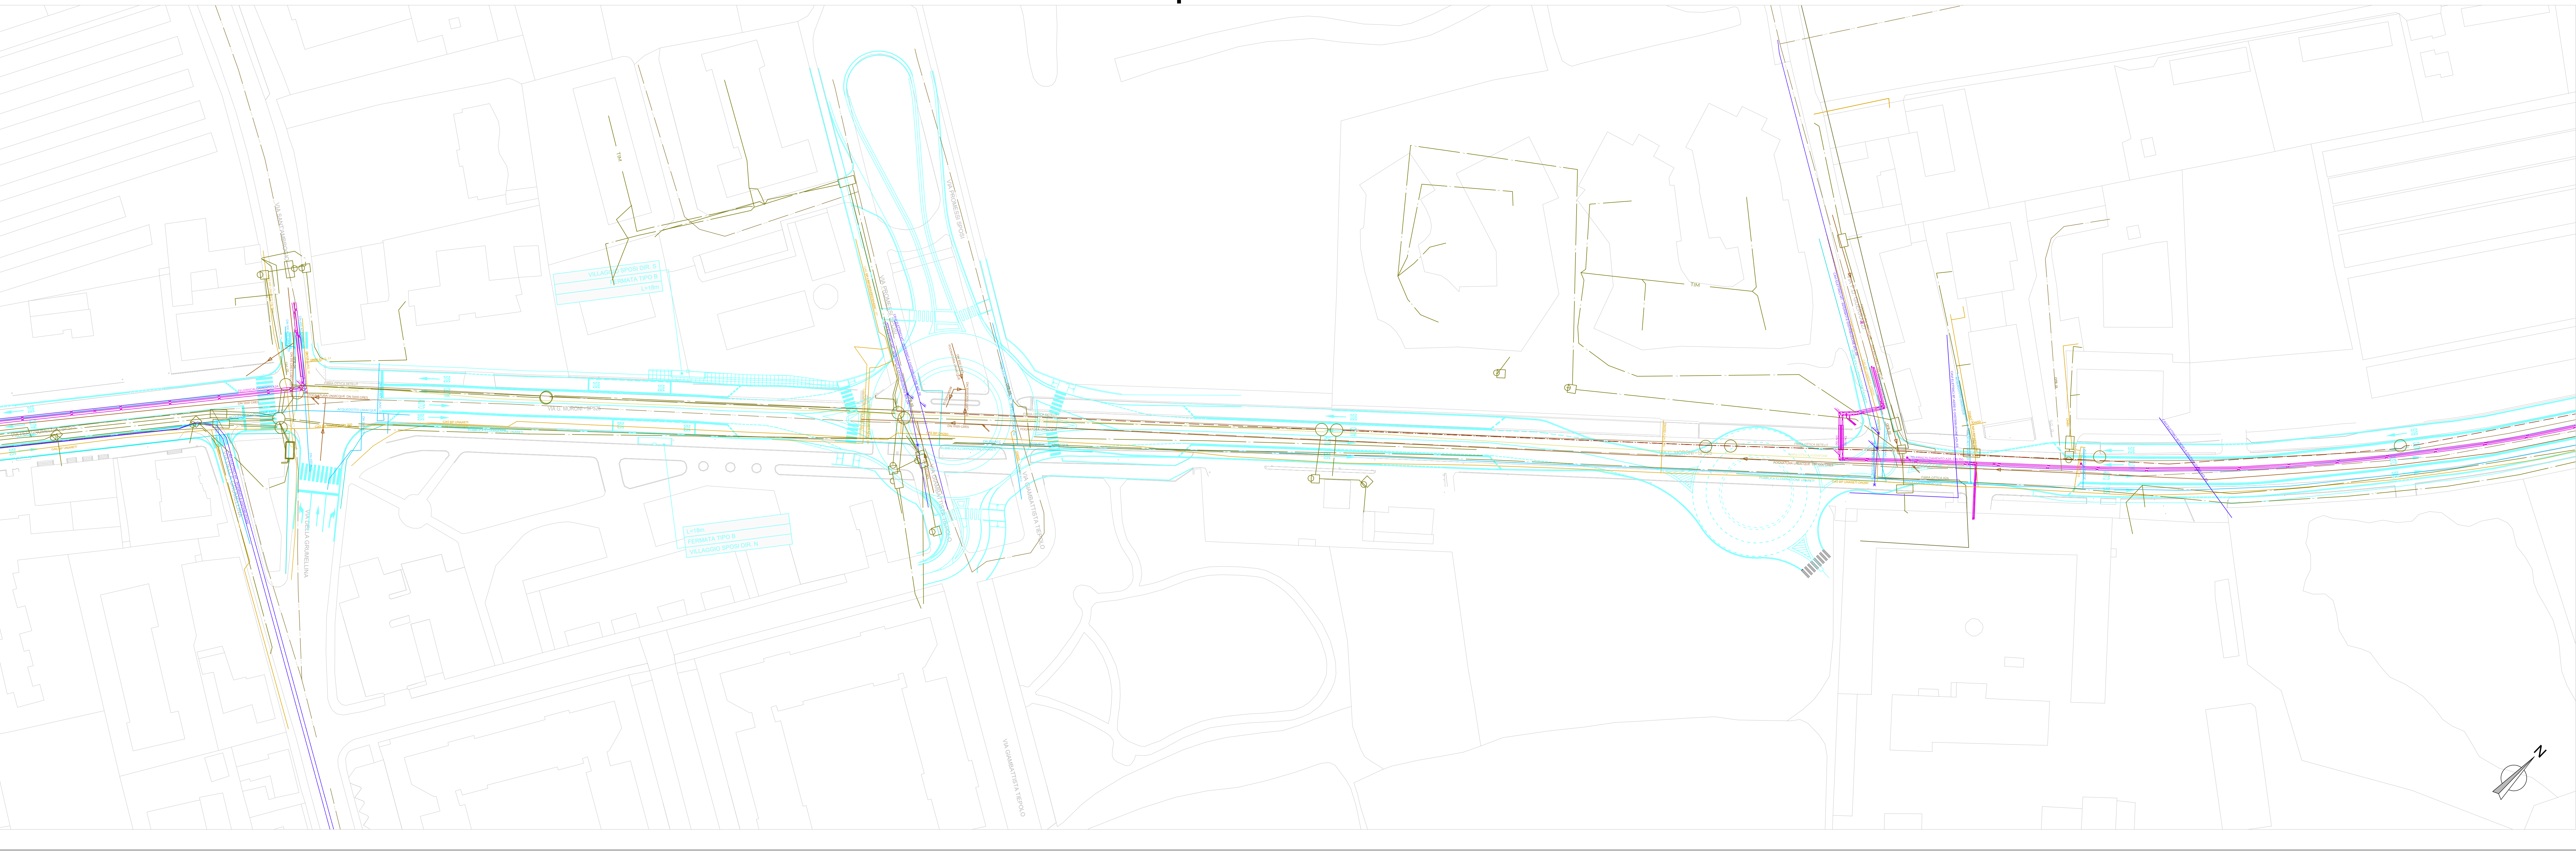

LEGENDA SERVIZI INTERFERENTI			
— Illuminazione pubblica - Unalnet	— Polifora - TIM	— Tracciato integrato POLIFORA	
— Illuminazione pubblica - Elettroindustriale	— Metano MP - Unalnet	— Metano BP - Unalnet	
— Fibra Ottica - Retelet Valtellina	— Teleriscaldamento - AGA	— Fognatura - Uniaque	
— Fibra Ottica - BT Italia	— Acquedotto - Uniaque	— SNAME	
— Fibra Ottica - Fastweb	— Fibra Ottica - Pirenetel	— Metano BP - ZibbicaGas	
— Fibra Ottica - Unalnet	— Fibra Ottica - Video	— Metano MP - ZibbicaGas	
— Fibra Ottica - Vodafone	— Fibra Ottica - TIM	— Azoto - SIAD	
— Fibra Ottica - Open Fiber	— Fibra Ottica - Intrad	— Cavi elettrici MT-E-distribuzione	
— Fibra Ottica - Intrad	— Fibra Ottica - Intrad	— Cavi elettrici BT-E-distribuzione	
— Terna AT			

INGOMBRO PROGETTO DEFINITIVO TRACCIATO E-BRT

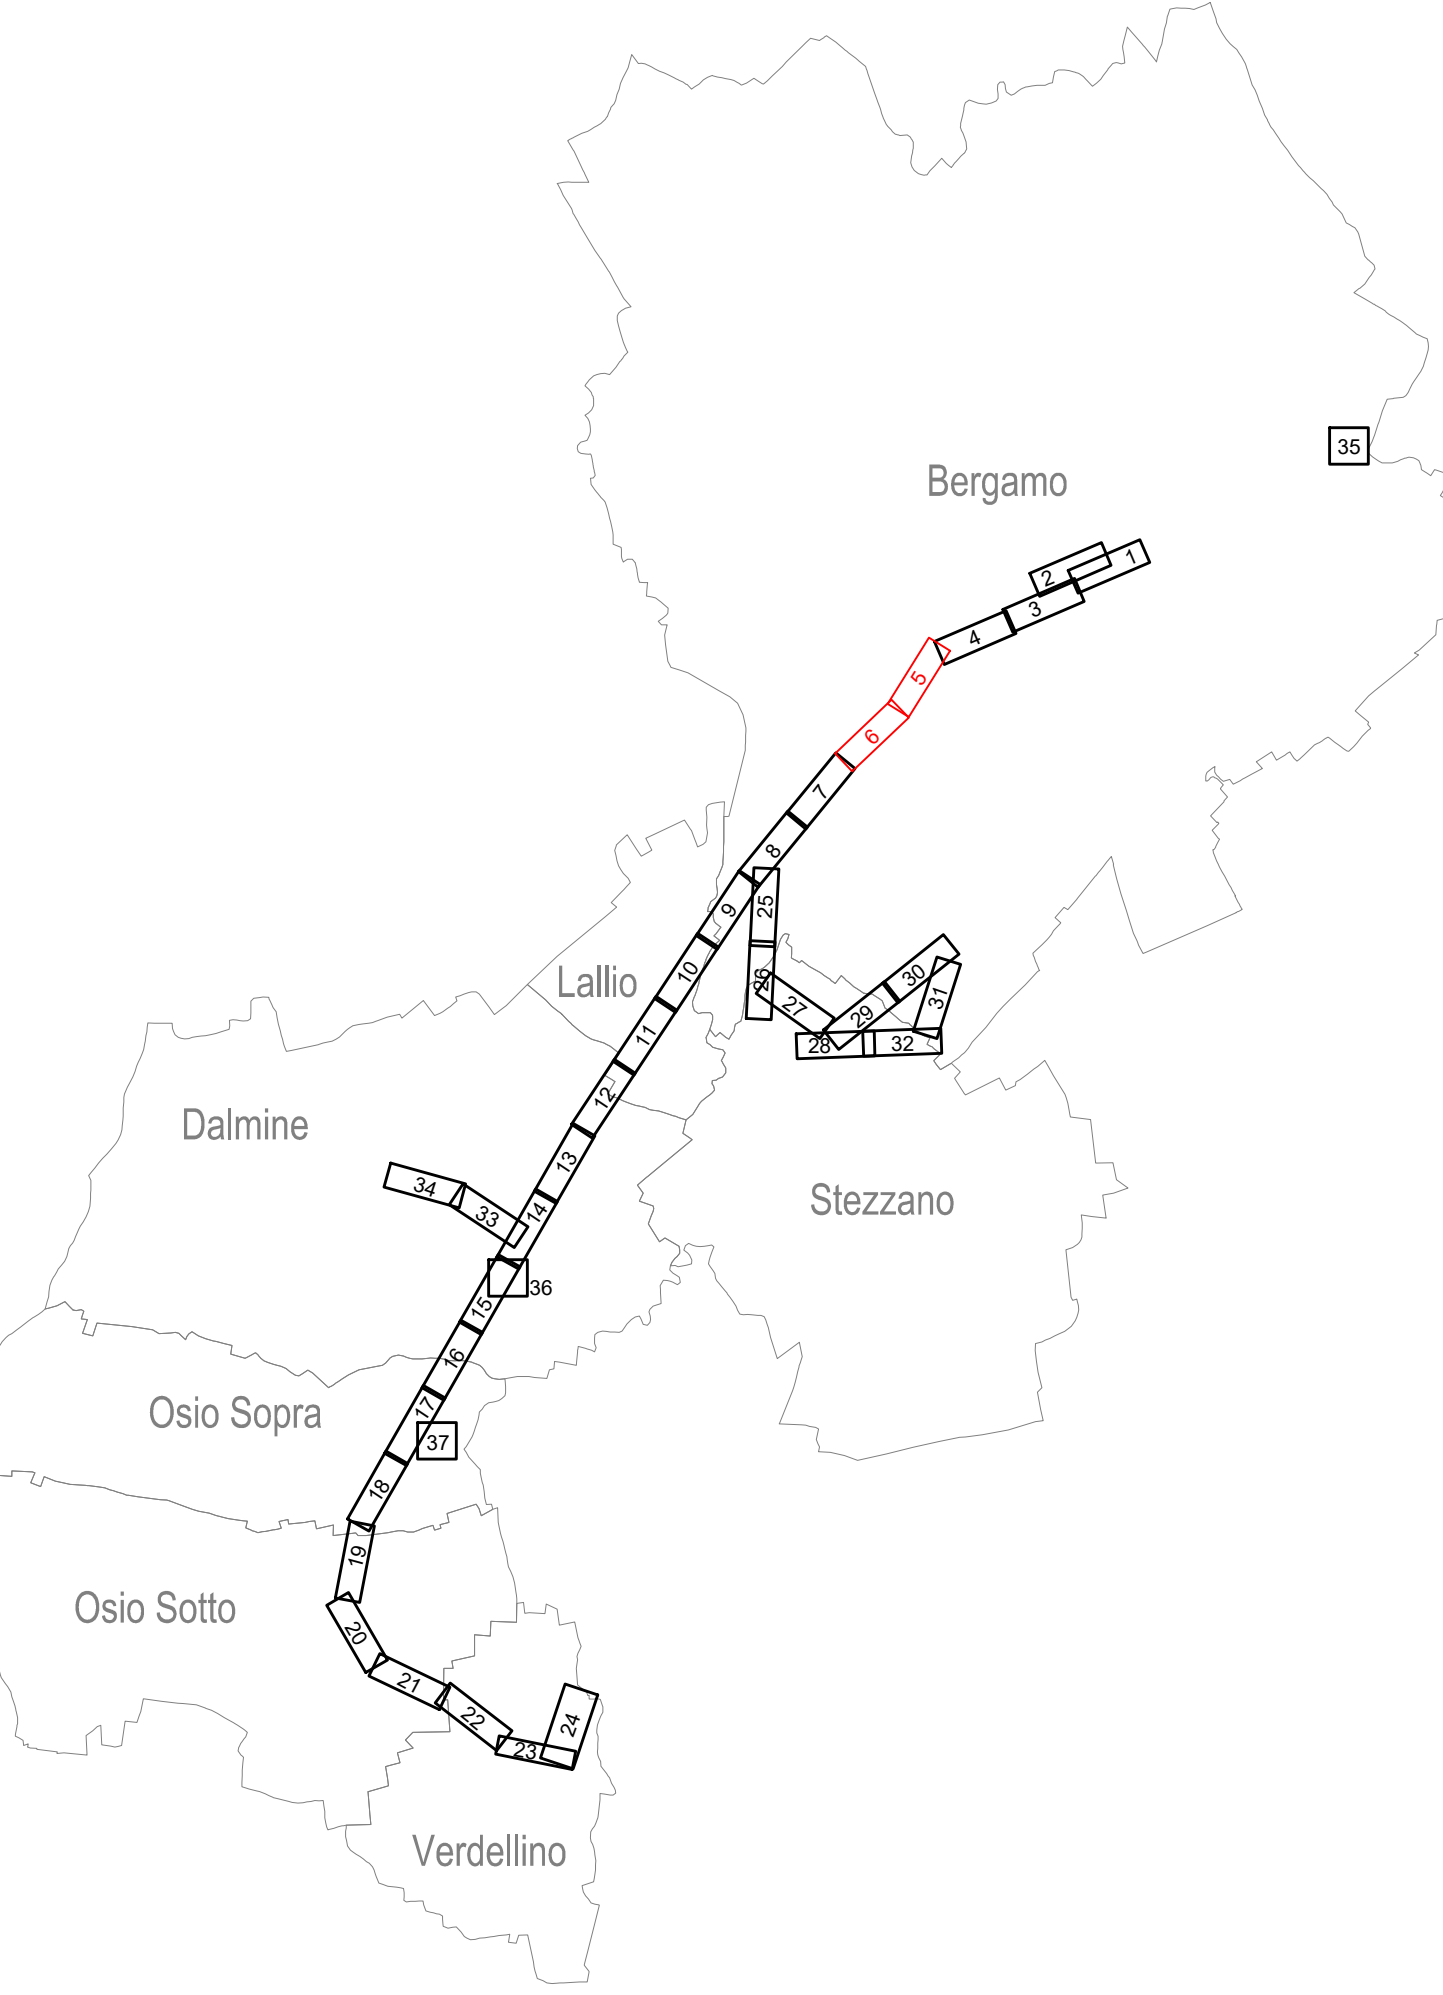

REALIZZAZIONE DI UN SISTEMA E-BRT TRA I COMUNI DI BERGAMO, DALMINE E VERDELLINO

PROGETTO DEFINITIVO

CUP: H11B2100730011 - CIG: 356290A25

A	Ottobre 2023	EMISSIONE	Guido Cicchetti	Alessandro Bacci	Marco Conella
REV	001	TPO/00000000	000000	000000	000000

13 SERVIZI INTERFERENTI

Planimetria interferenze - Inquadramento 5 e 6

Via dei Caniana, Via G. Moroni, Via per Grumello - Bergamo (BG)

IDENTIFICAZIONE ELABORATO	Consente	Libro	Caso	Tipo	Descrizione / VBS 1-2	Progresso doc.	Revisione	SCALA
B23D00D0D0P8S1BRC1004A								1:500

DATA: OTTOBRE 2023