



Inquadramento 7

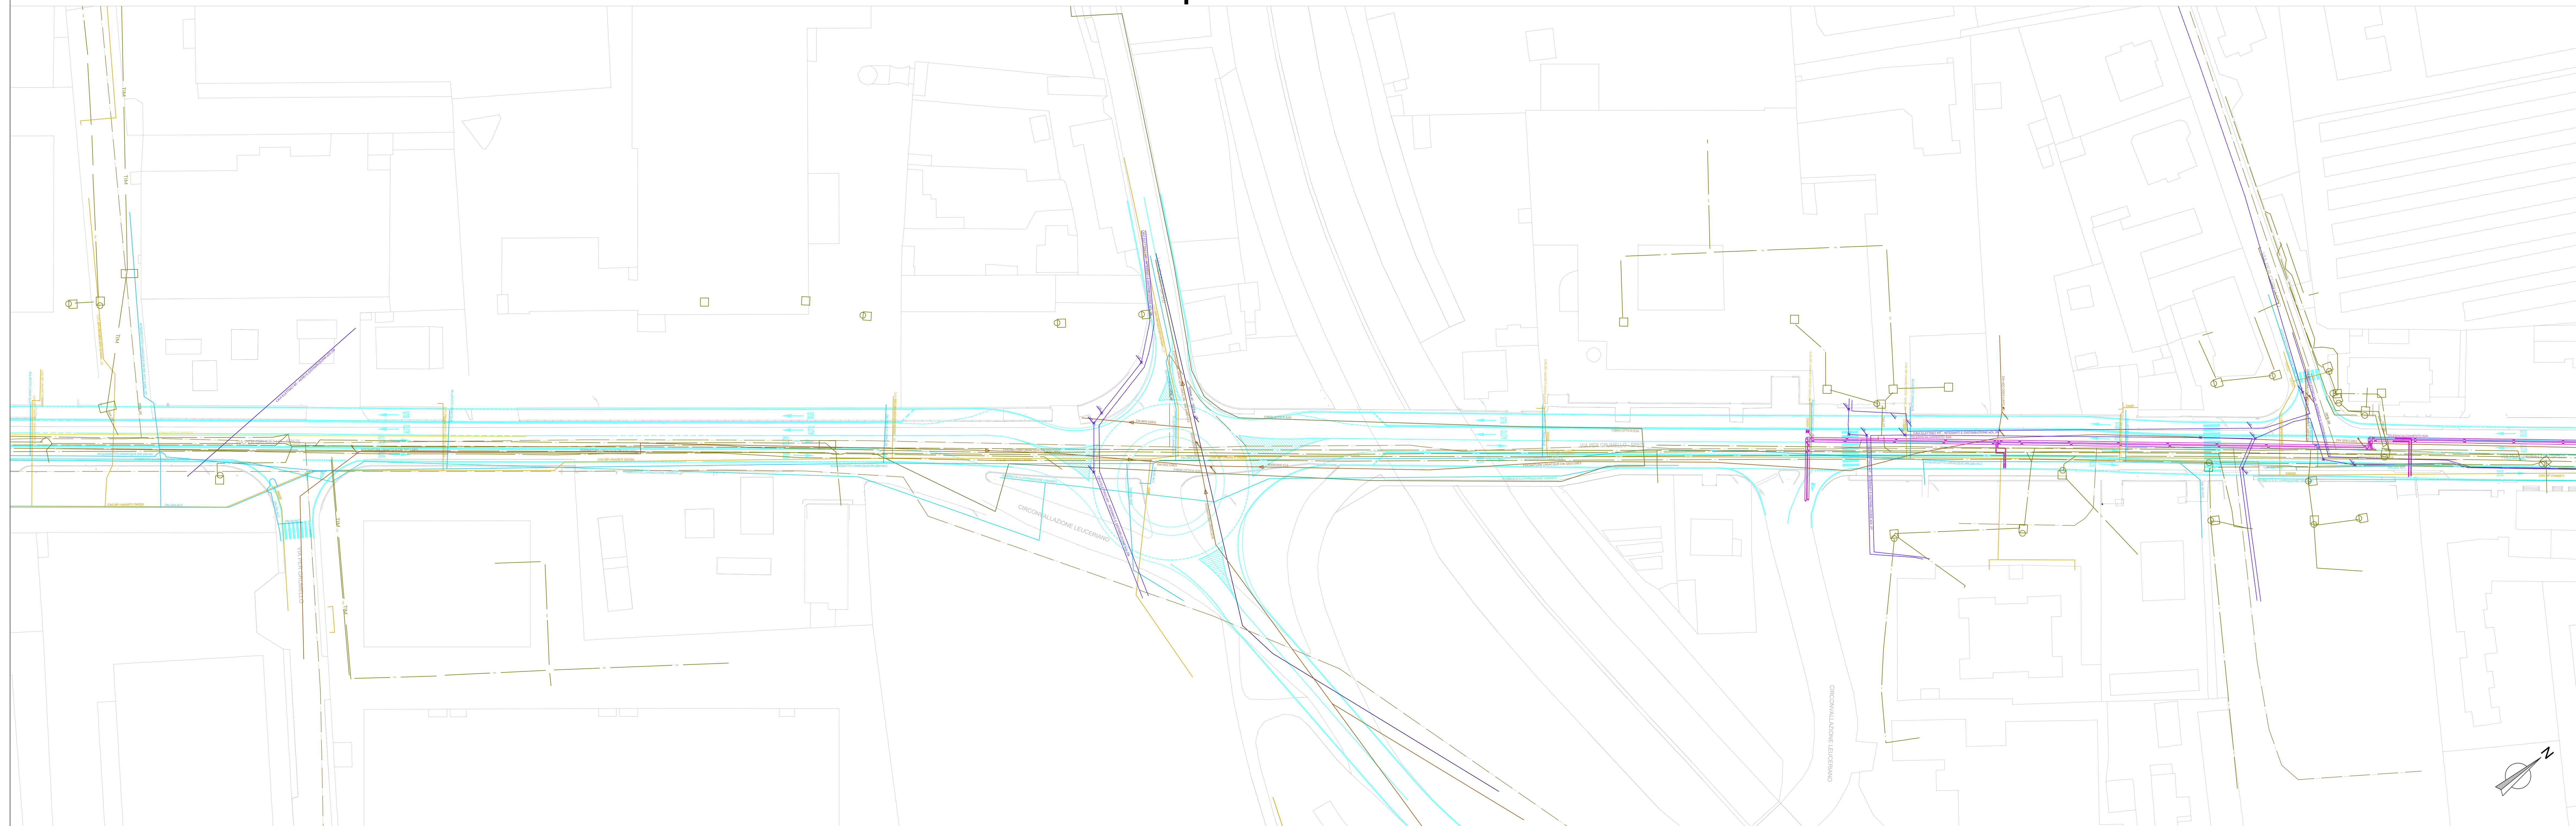

Inquadramento 8

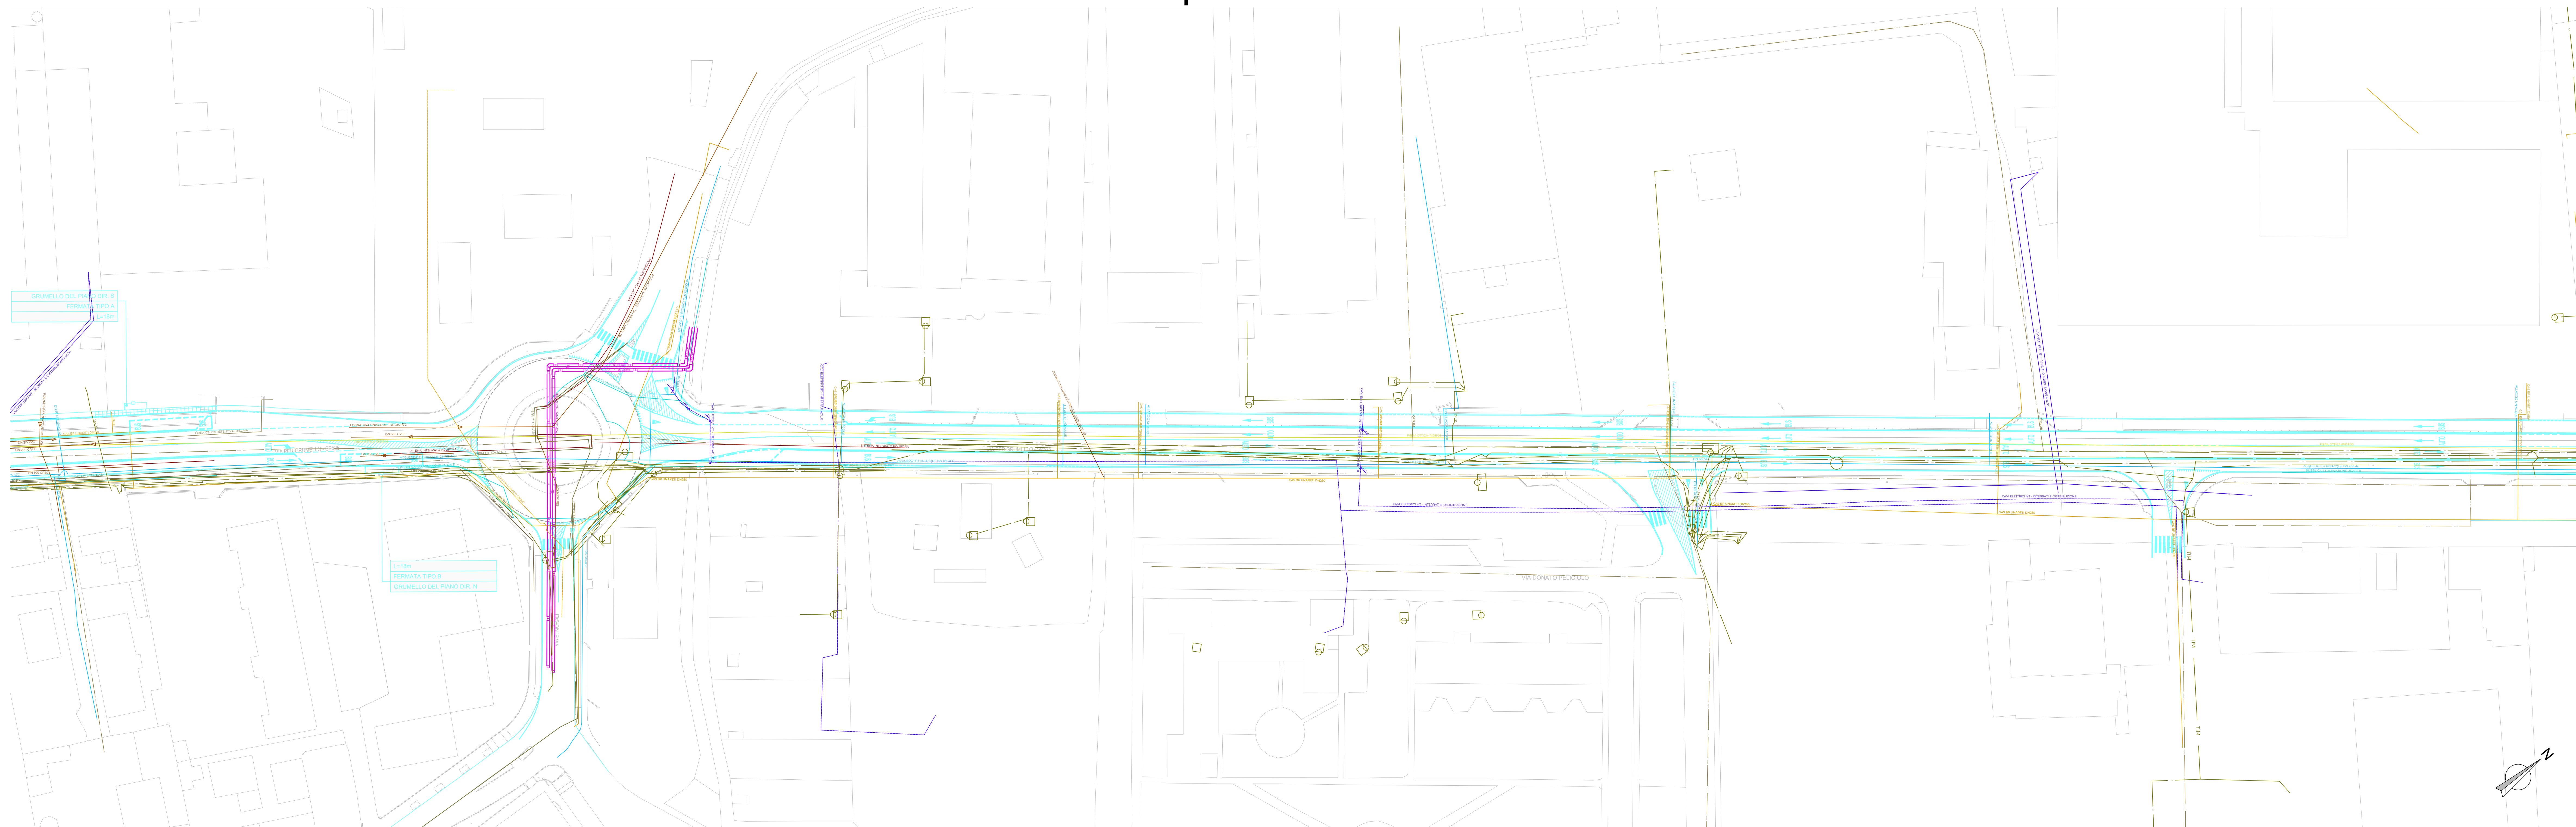

LEGENDA SERVIZI INTERFERENTI

— Illuminazione pubblica - Uniafert	— Potificio - TIM
— Illuminazione pubblica - Elektroindustriale	— Tracciatore Integrato POLIFORA
— Fibra Ottica - Reteli Vahellina	— Merano MP - Uniafert
— Fibre Ottica - BT Italia	— Merano BP - Uniafert
— Fibra Ottica - Fastweb	— Telecomunicamento - AZA
— Fibra Ottica - Uniafert	— Fognatura - Uniaque
— Fibra Ottica - Vodafone	— Acquedotto - Uniaque
— Fibra Ottica - Planetel	— ENAM
— Fibra Ottica - Irideos	— Merano BP - ZipNetGas
— Fibra Ottica - TIM	— Merano MP - ZipNetGas
— Fibra Ottica - Open Fiber	— Azoto - SIAD
— Fibra Ottica - Intrad	
— Fibra Ottica - Intrad	— Cavi elettrici MT- E-distribuzione
Tema AT	— Cavi elettrici BT- E-distribuzione

INGOMBRO PROGETTO DEFINITIVO TRACCIATO E-BRT

[illegible]