


Inquadramento 9

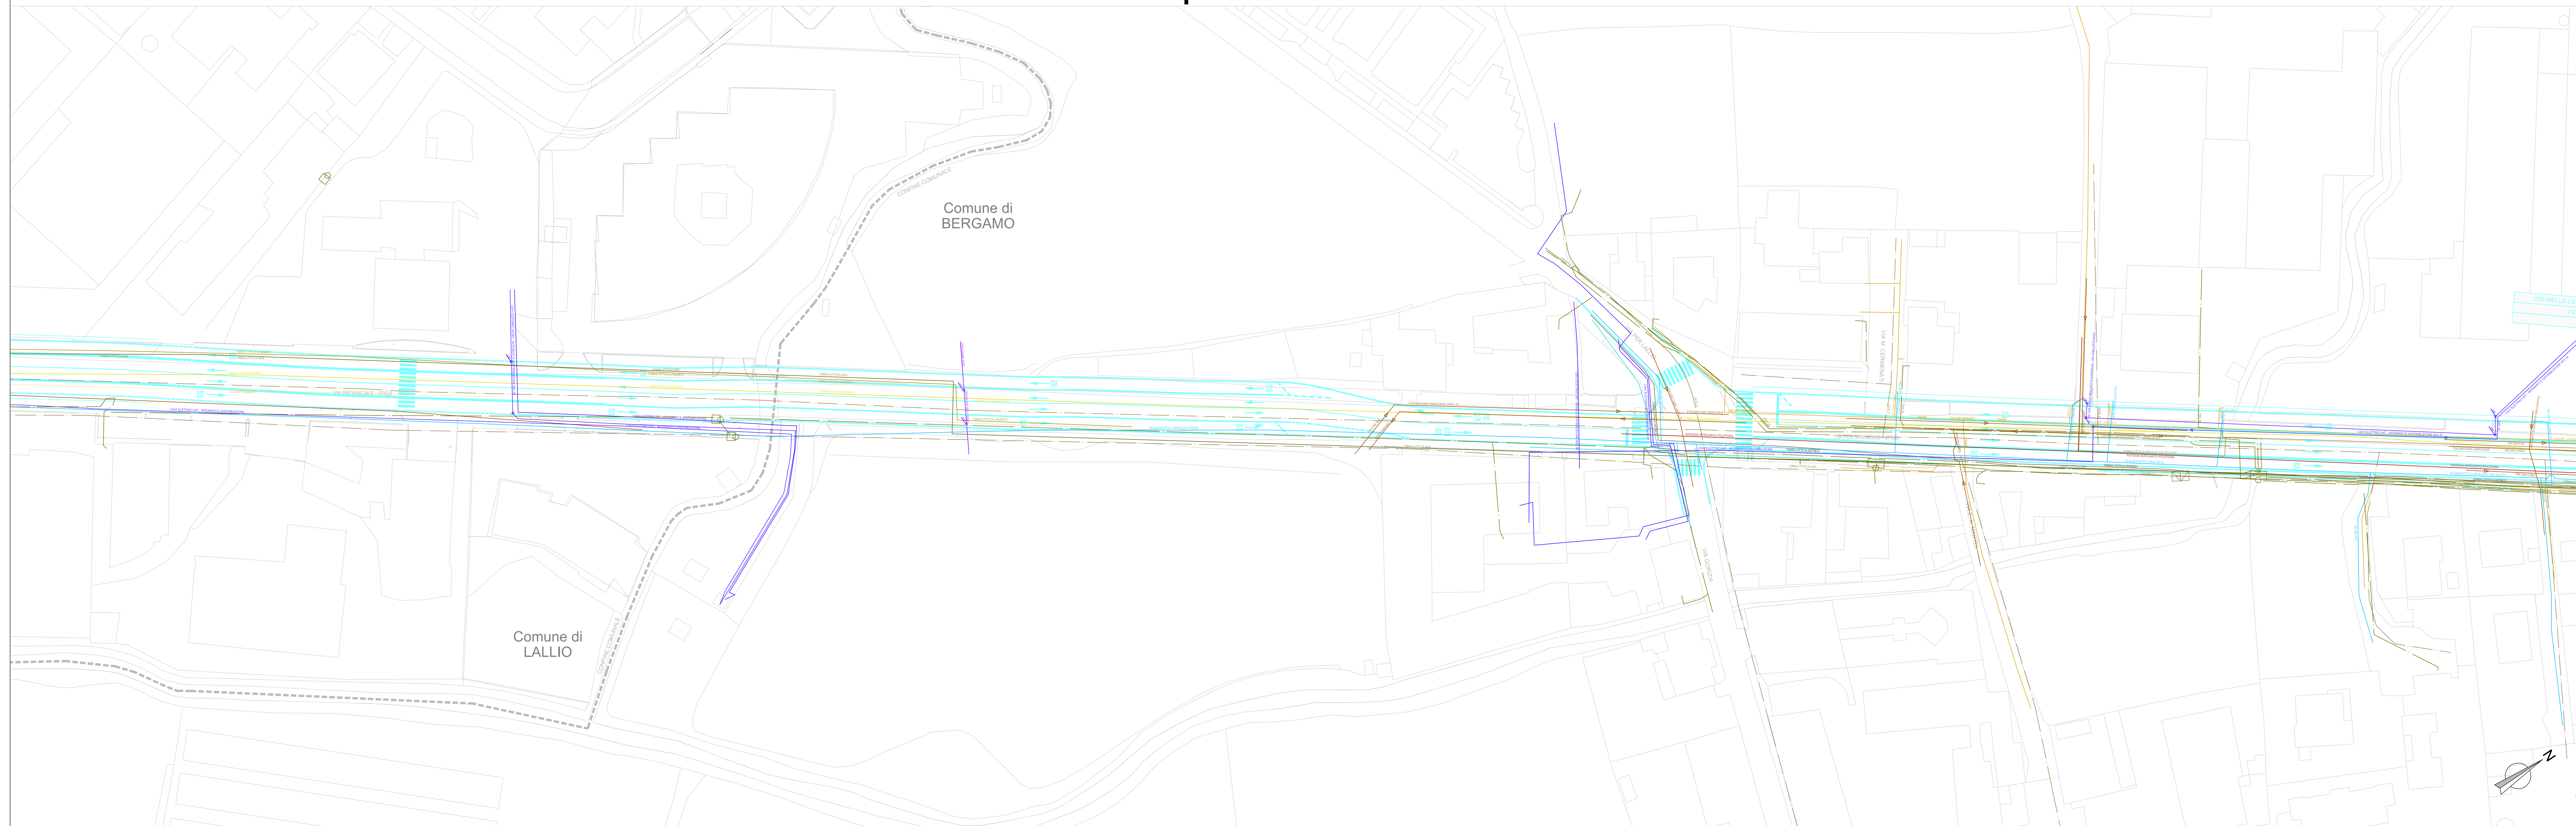

INGOMBRO PROGETTO DEFINITIVO TRACCIATO E-BRT



Inquadramento 10

