



Inquadramento 17

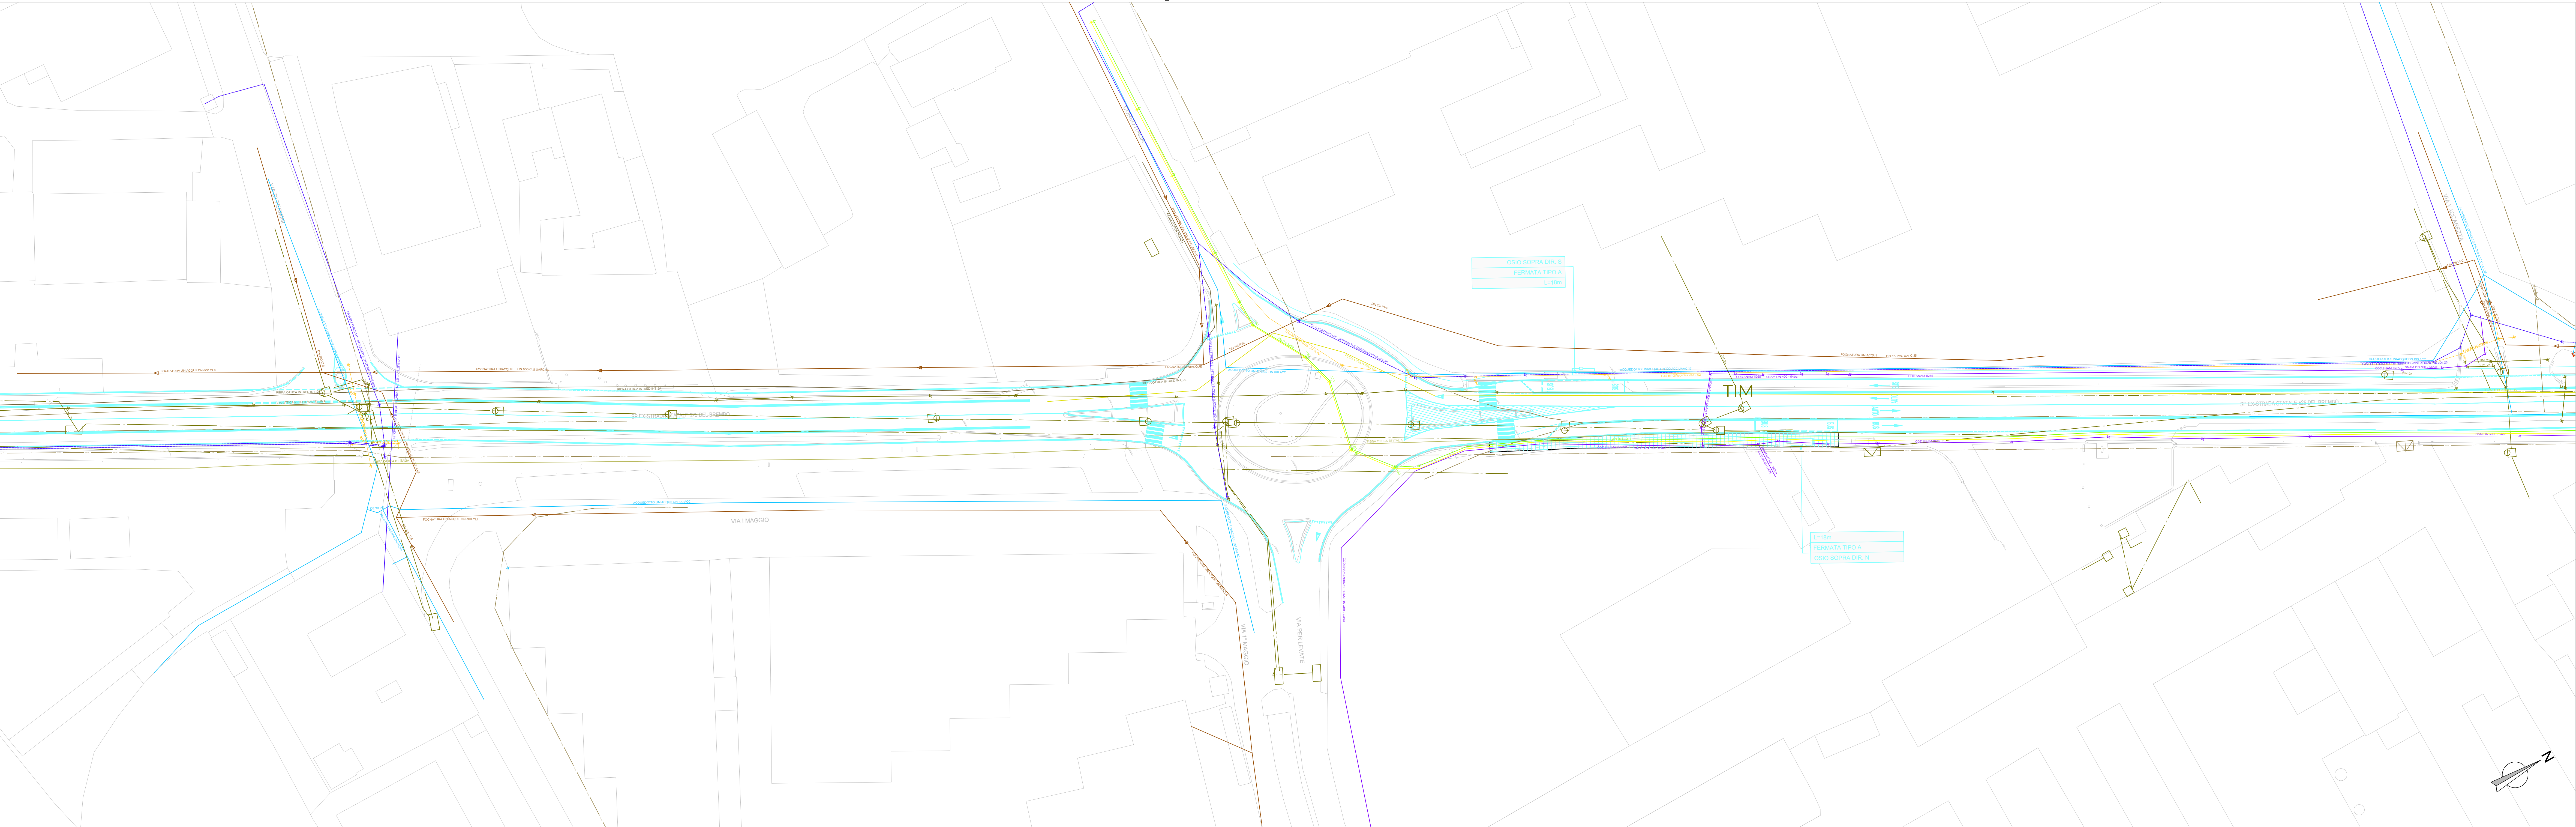


LEGENDA SERVIZI INTERFERENTI			
— Illuminazione pubblica - Unalnet	— Polifora - TIM	— Tracciato integrato POLIFORA	
— Fibra Ottica - Retele Valtellina	— Metano MP - Unalnet	— Metano BP - Unalnet	
— Fibra Ottica - BT Italia	— Teleriscaldamento - AGA	— Fognatura - Uniaque	
— Fibra Ottica - Fastweb	— Acquedotto - Uniaque	— SNAME	
— Fibra Ottica - Unalnet	— Fibra Ottica - Pipernet	— Metano BP - ZilberCas	
— Fibra Ottica - Vodafone	— Fibra Ottica - Video	— Metano MP - ZilberCas	
— Fibra Ottica - TIM	— Fibra Ottica - Open Fiber	— Azoto - SIAD	
— Fibra Ottica - Intred	— Fibra Ottica - Intred	— Cavi elettrici MT - E-distribuzione	
— Fibra Ottica - Intred	— Cavi elettrici BT - E-distribuzione	— Tema AT	

INGOMBRO PROGETTO DEFINITIVO TRACCIATO E-BRT

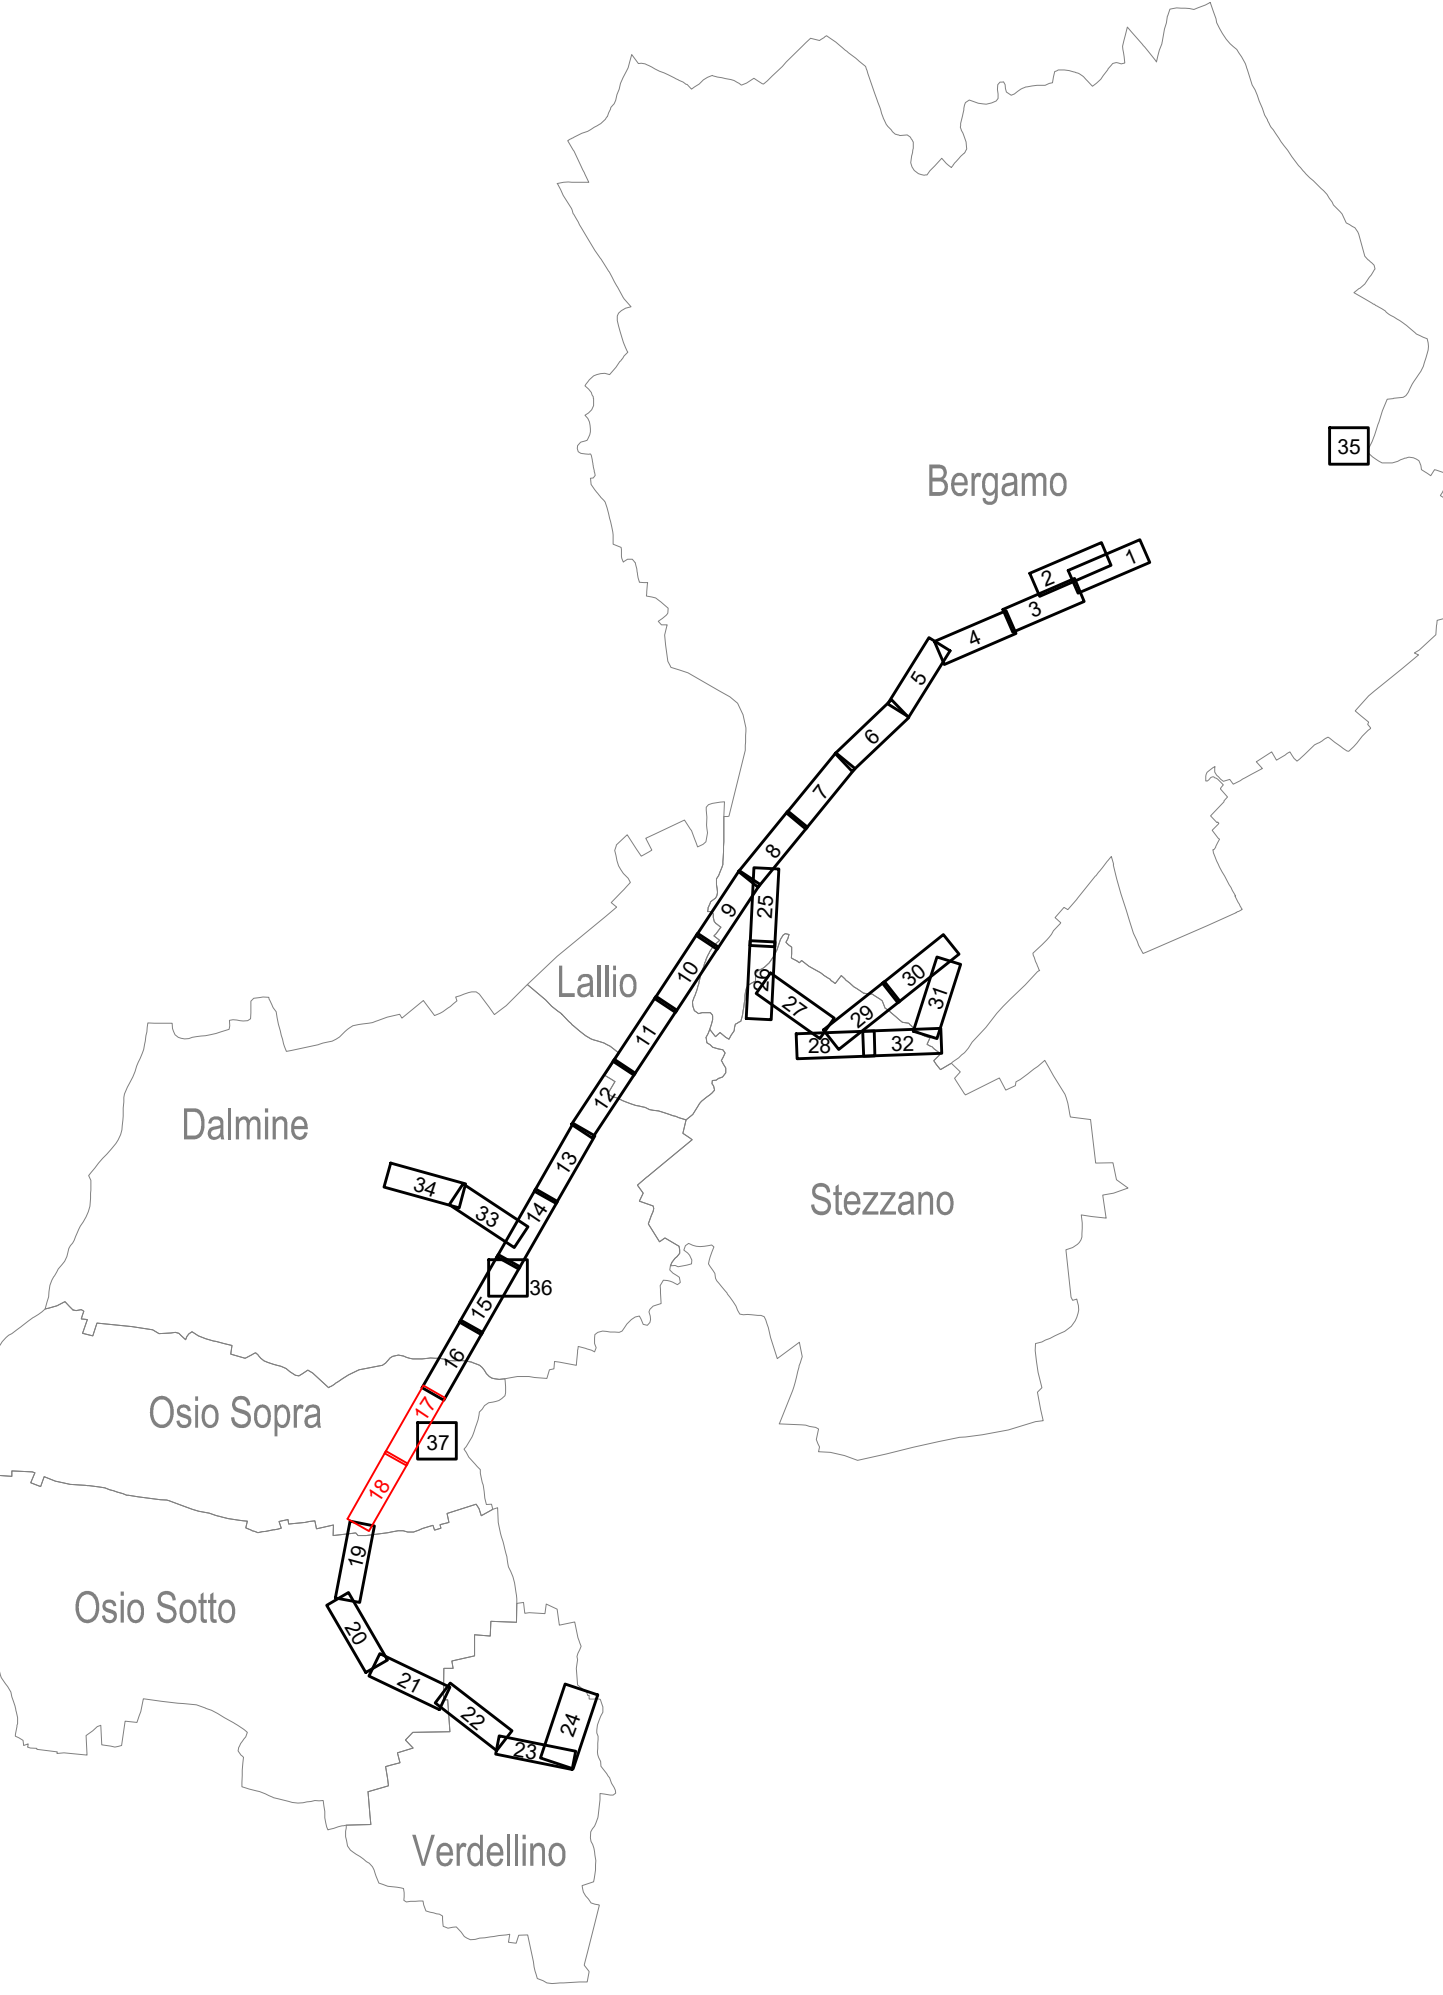

Inquadramento 18

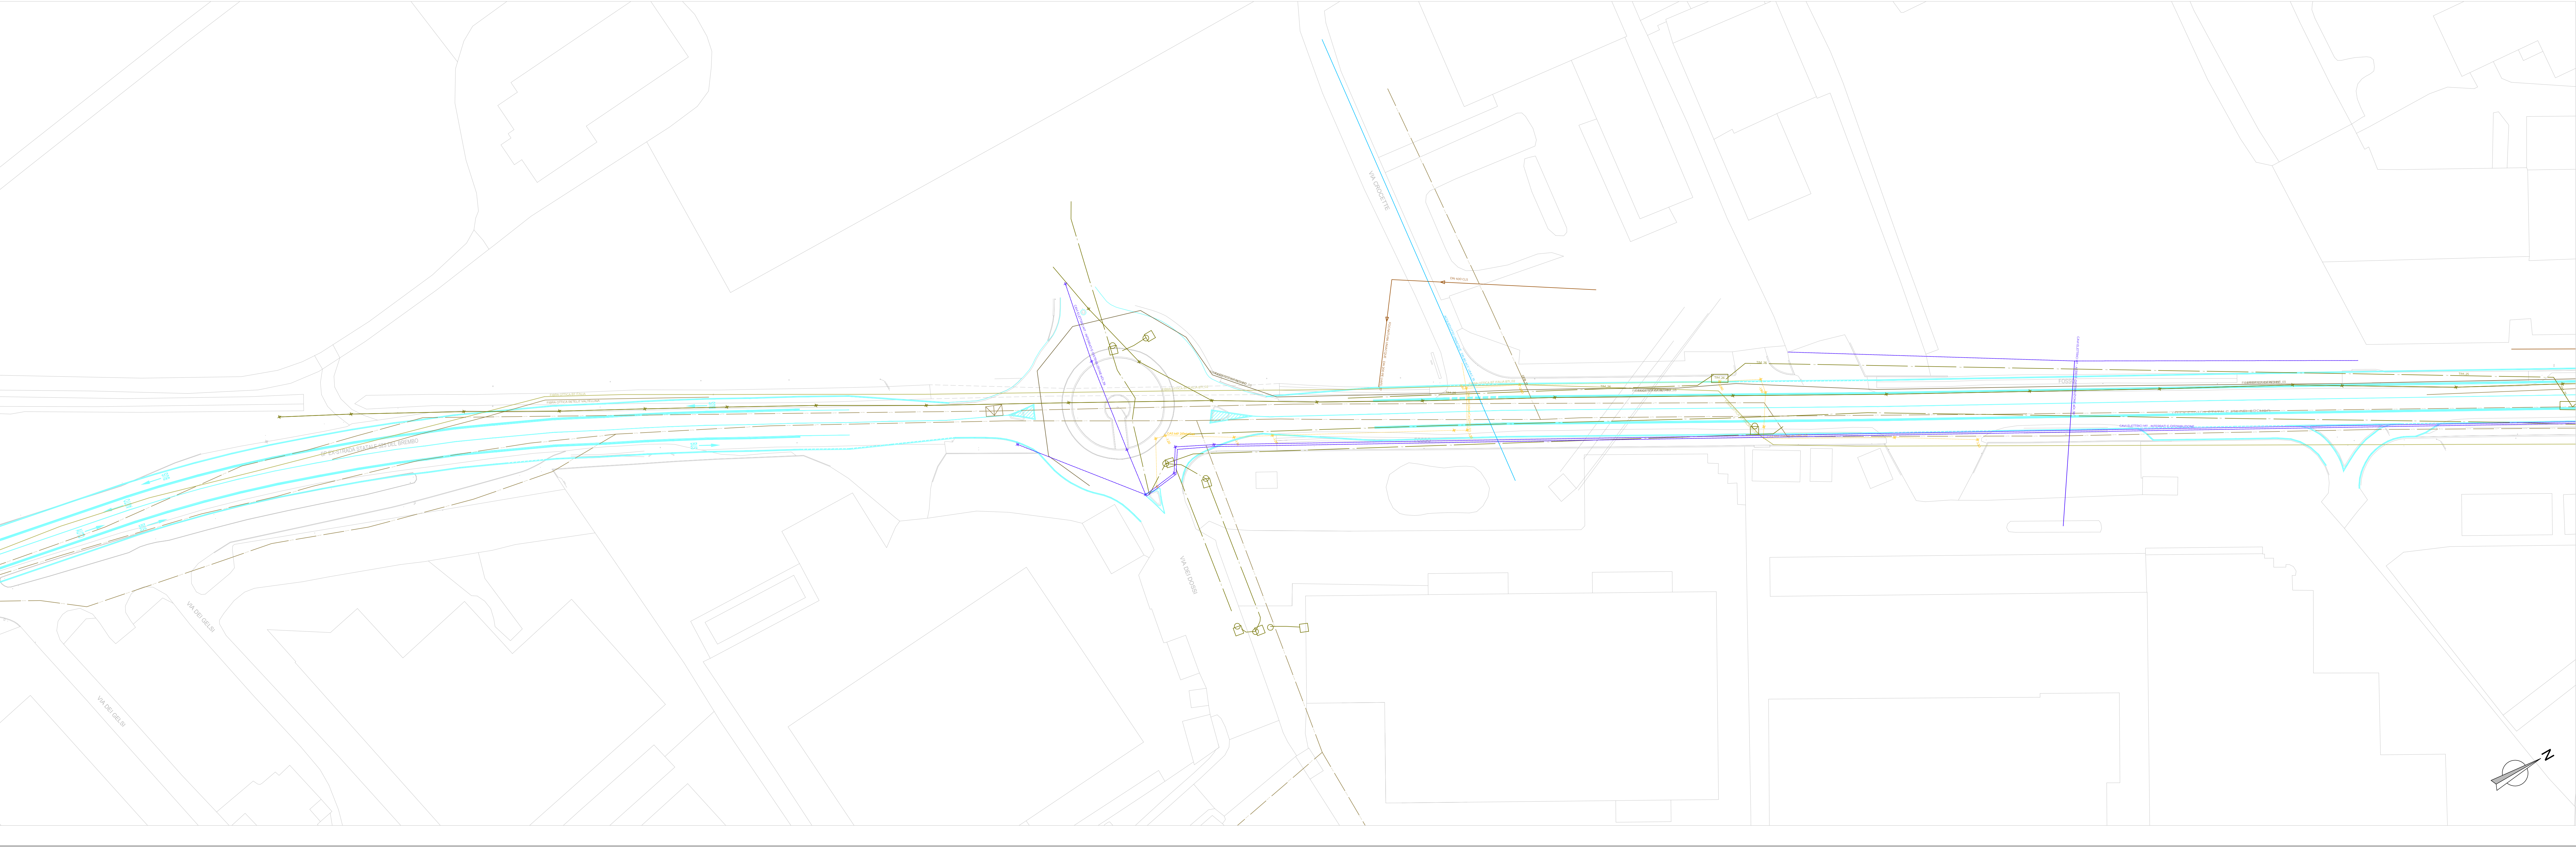

COMUNE DI BERGAMO
Piazza Giacomo Matteotti, 27 - 24122 Bergamo (BG)

Via Glorio, 13 - 24125 Bergamo (BG)

REALIZZAZIONE DI UN SISTEMA E-BRT TRA I COMUNI DI BERGAMO, DALMINE E VERDELLINO
PROGETTO DEFINITIVO

CUP: H11B2100730011 - CIG: 956290A25

Vitali S.p.A.
Via Lombardia 2/A
20066 - Peschiera Borromeo (MI)

ARTELIA Italia S.p.A.
Piazza G. Marconi 25
00144 - Roma (RM)

ERRECO
Piazza del Varesio 14
20124 - Milano (MI)

Studio Carrara
Via E. Mattei 11
20124 - Milano (MI)

Pide
Via E. Mattei 11
20124 - Milano (MI)

PINI
Via E. Mattei 11
20124 - Milano (MI)

IL PROGETTISTA

IL RESPONSABILE DELL'INTEGRAZIONE

IL RESPONSABILE UNICO DEL PROCEDIMENTO

Ing. Mauro Masi

Ing. Marco Geronzi

Ing. C. Rita Donato

A	Ottobre 2023	EMISSIONE	Guido Cicchetti	Alessandro Biondi	Marco Geronzi
REV	001	TPO/001/001/001	001/001	001/001	001/001/001/001

13 SERVIZI INTERFERENTI
Planimetria interferenze - Inquadramento 17 e 18
Stada provinciale ex-SS525 del Brembo - Osio Sotto (BG)

IDENTIFICAZIONE ELABORATO	Contenuto	Unità	Tipologia	Disciplina / VBS	Progressivo doc.	SCALA
B23D00D0D0P8S1BRC3010A						1:500