



## Inquadramento 19

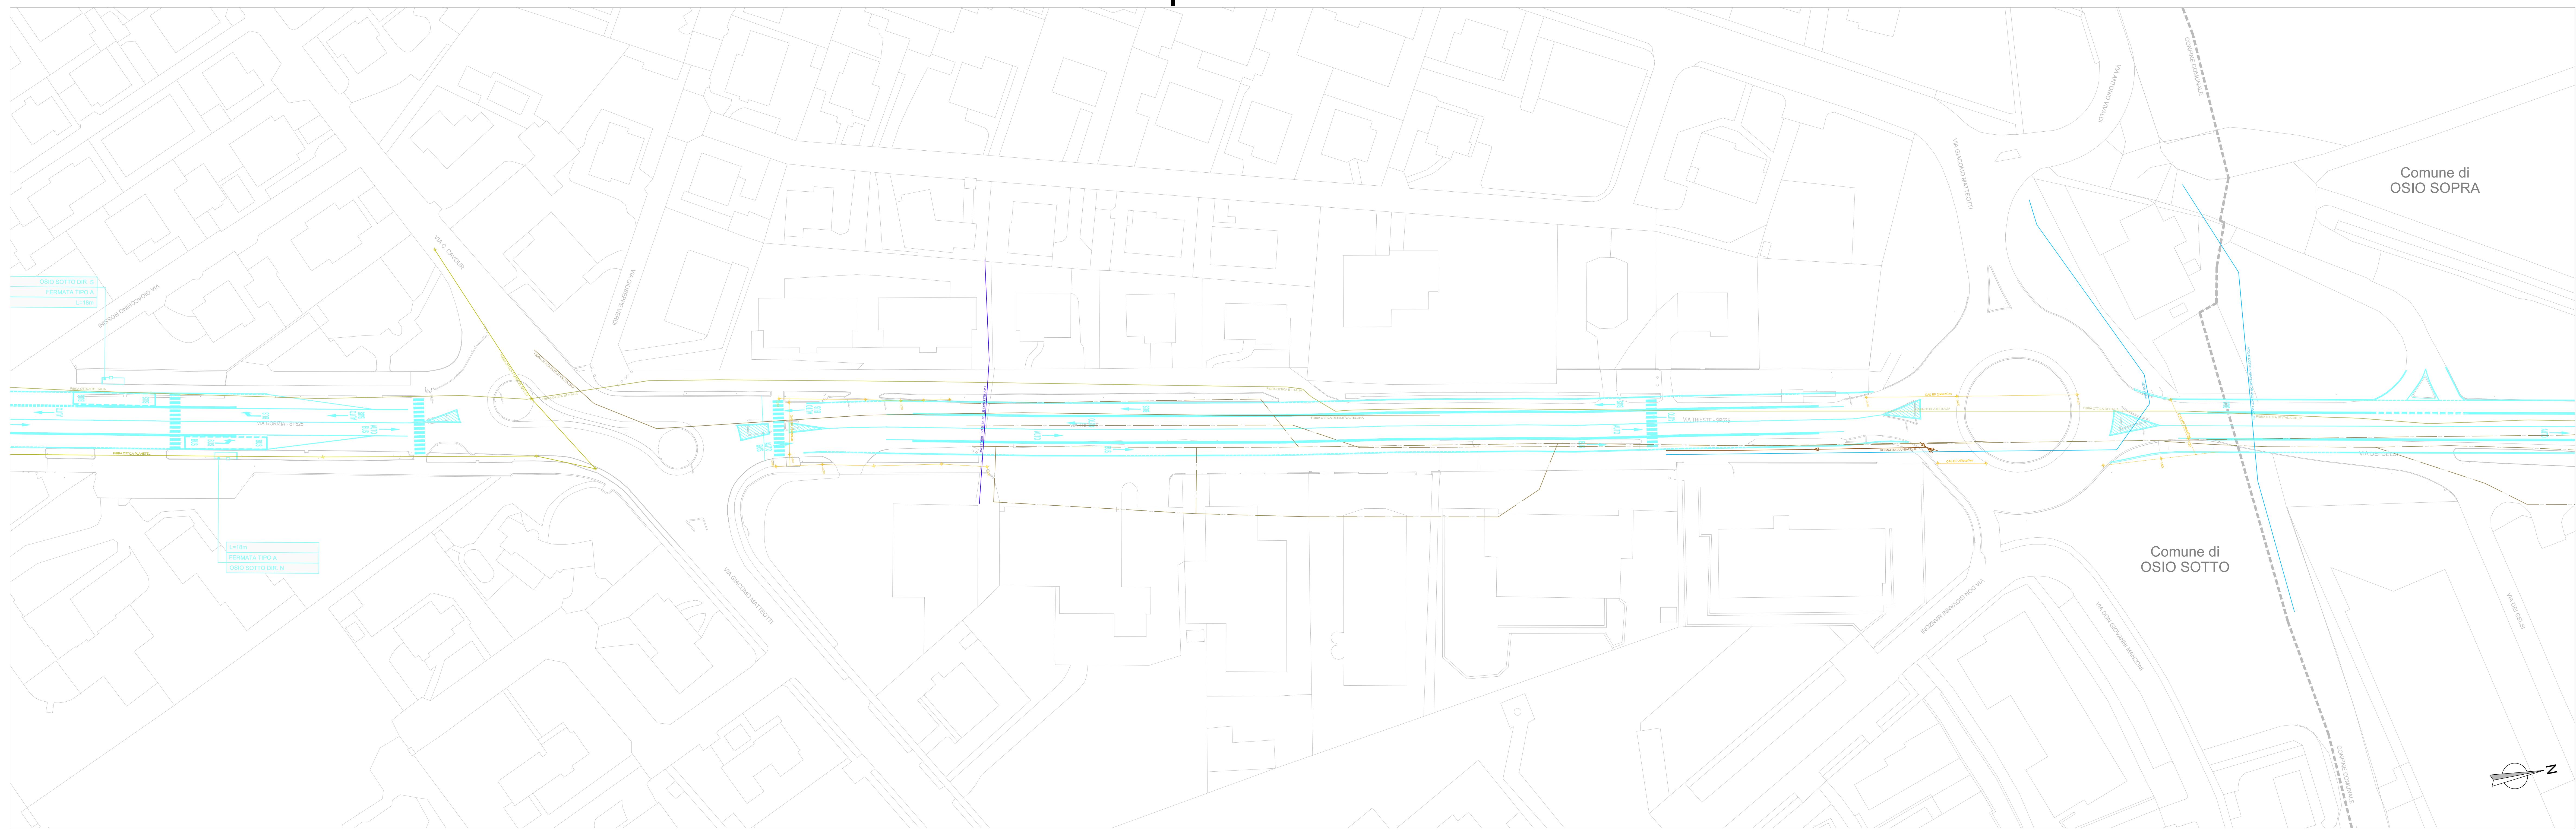

LEGENDA SERVIZI INTERFERENTI	
■ Illuminazione pubblica - Unilamp	— Tracciato integrato POLIFORA
■ Illuminazione pubblica - Eletroindustriale	— Metano MP - Unilamp
■ Fibra Ottica - Retielli Valtellina	— Metano BP - Unilamp
■ Fibra Ottica - BT Italia	— Fibra Ottica - Unilamp

■ INGOMBRO PROGETTO DEFINITIVO TRACCIATO E-BRT

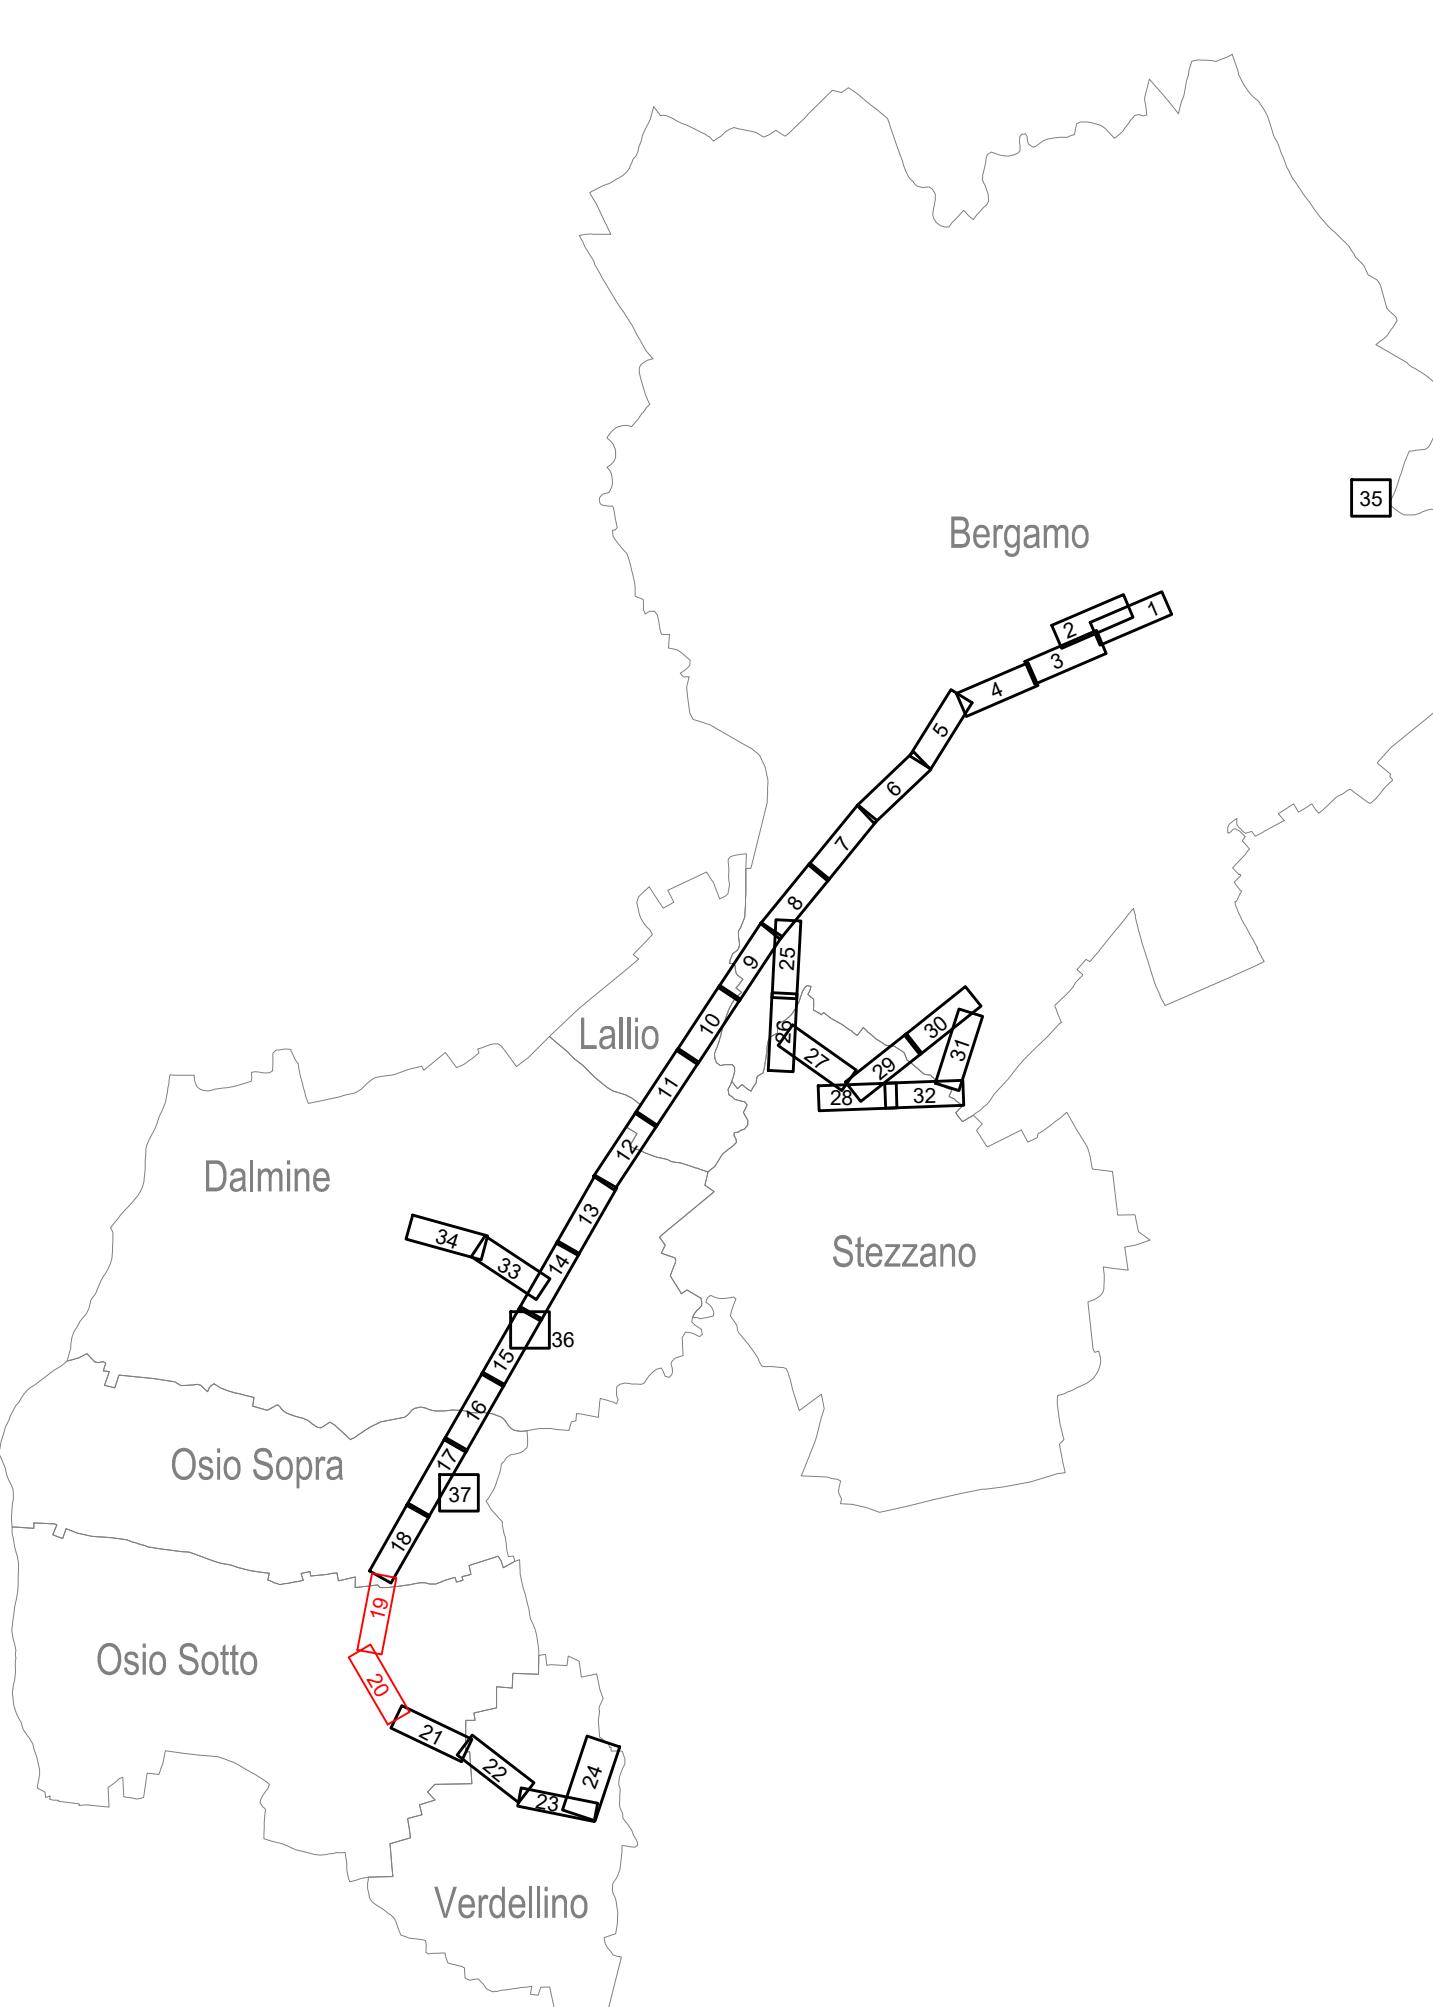

## Inquadramento 20



**ATB**  
ATB Mobilità S.p.A.  
Via Glielmo 13 - 24122 Bergamo (BG)

**REALIZZAZIONE DI UN SISTEMA E-BRT TRA I COMUNI DI BERGAMO, DALMINE E VERDELLINO**  
**PROGETTO DEFINITIVO**  
CUP: H182100730001 - ID: 9962909425

**APPALTOATORE**  
**VITALI**  
your construction partner  
Artelia S.p.A.  
via Lombardia 2/A  
20068 -Peschiera Borromeo (MI)

**PROGETTISTI**  
Progettazione & Soluzioni Italia  
**ARTELIA**  
Prestazioni & Soluzioni Italia  
Artelia Italia S.p.A.  
Piazza G. Marconi 25  
00144 - Roma (RM)

**IL PROGETTISTA**  
Ing. Mauro Massi  
**IL PROGETTISTA E RESPONSABILE DELL'INTEGRAZIONE**  
Ing. Marco Gonella  
**IL RESPONSABILE UNICO DEL PROCEDIMENTO**  
Ing. C. Rita Donato

**APPALTOATTORE**  
Guido Cecchetto, Alessandro Bizzoli, Marco Gonella  
**APPALTOATTORE**  
CONTROLLATO, APPROVATO/ACCORDATO

**13 SERVIZI INTERFERENTI**

Planimetria interferenze - Inquadramento 19 e 20

Via Trieste, Via Gorizia, Via Verzellino - Osio Sotto (BG)

SCALA: 1:500

IDEANETTA ELABORATO

Comune Loto Fase Tratto Tipo doc. Discipline WEB 1-2 Progressivo doc. Revisione

DATA: 10/10/2023

SCALA: 1:500

B23D 0 0 D 0 0 P 8 S 1 B R C 3 0 1 1 A

TAXI  
OTTUBRE 2023