



LEGENDA SERVIZI INTERFERENTI	
■ Illuminazione pubblica - UnaRete	— Tracciato - TIM
■ Illuminazione pubblica - Elettroindustriale	— Tracciato integrato POLIFORA
■ Fibra Ottica - Retelit Valtellina	— Metano MP - UnaRete
■ Fibra Ottica - BT Italia	— Metano BP - UnaRete
■ Fibra Ottica - Fastweb	— Teleriscaldamento - A2A
■ Fibra Ottica - UnaRete	— Fognatura - Uniacque
■ Fibra Ottica - Vodafone	— Acquedotto - Uniacque
■ Fibra Ottica - Planetel	— SNAM
■ Fibra Ottica - Irideos	— Metano BP - 2iReteGas
■ Fibra Ottica - TIM	— Metano MP - 2iReteGas
■ Fibra Ottica - Open Fiber	— Azoto - SIAD
■ Fibra Ottica - Intred	— Cavi elettrici MT- E-distribuzione
■ Fibra Ottica - Intred	— Cavi elettrici BT- E-distribuzione
■ Terna AT	

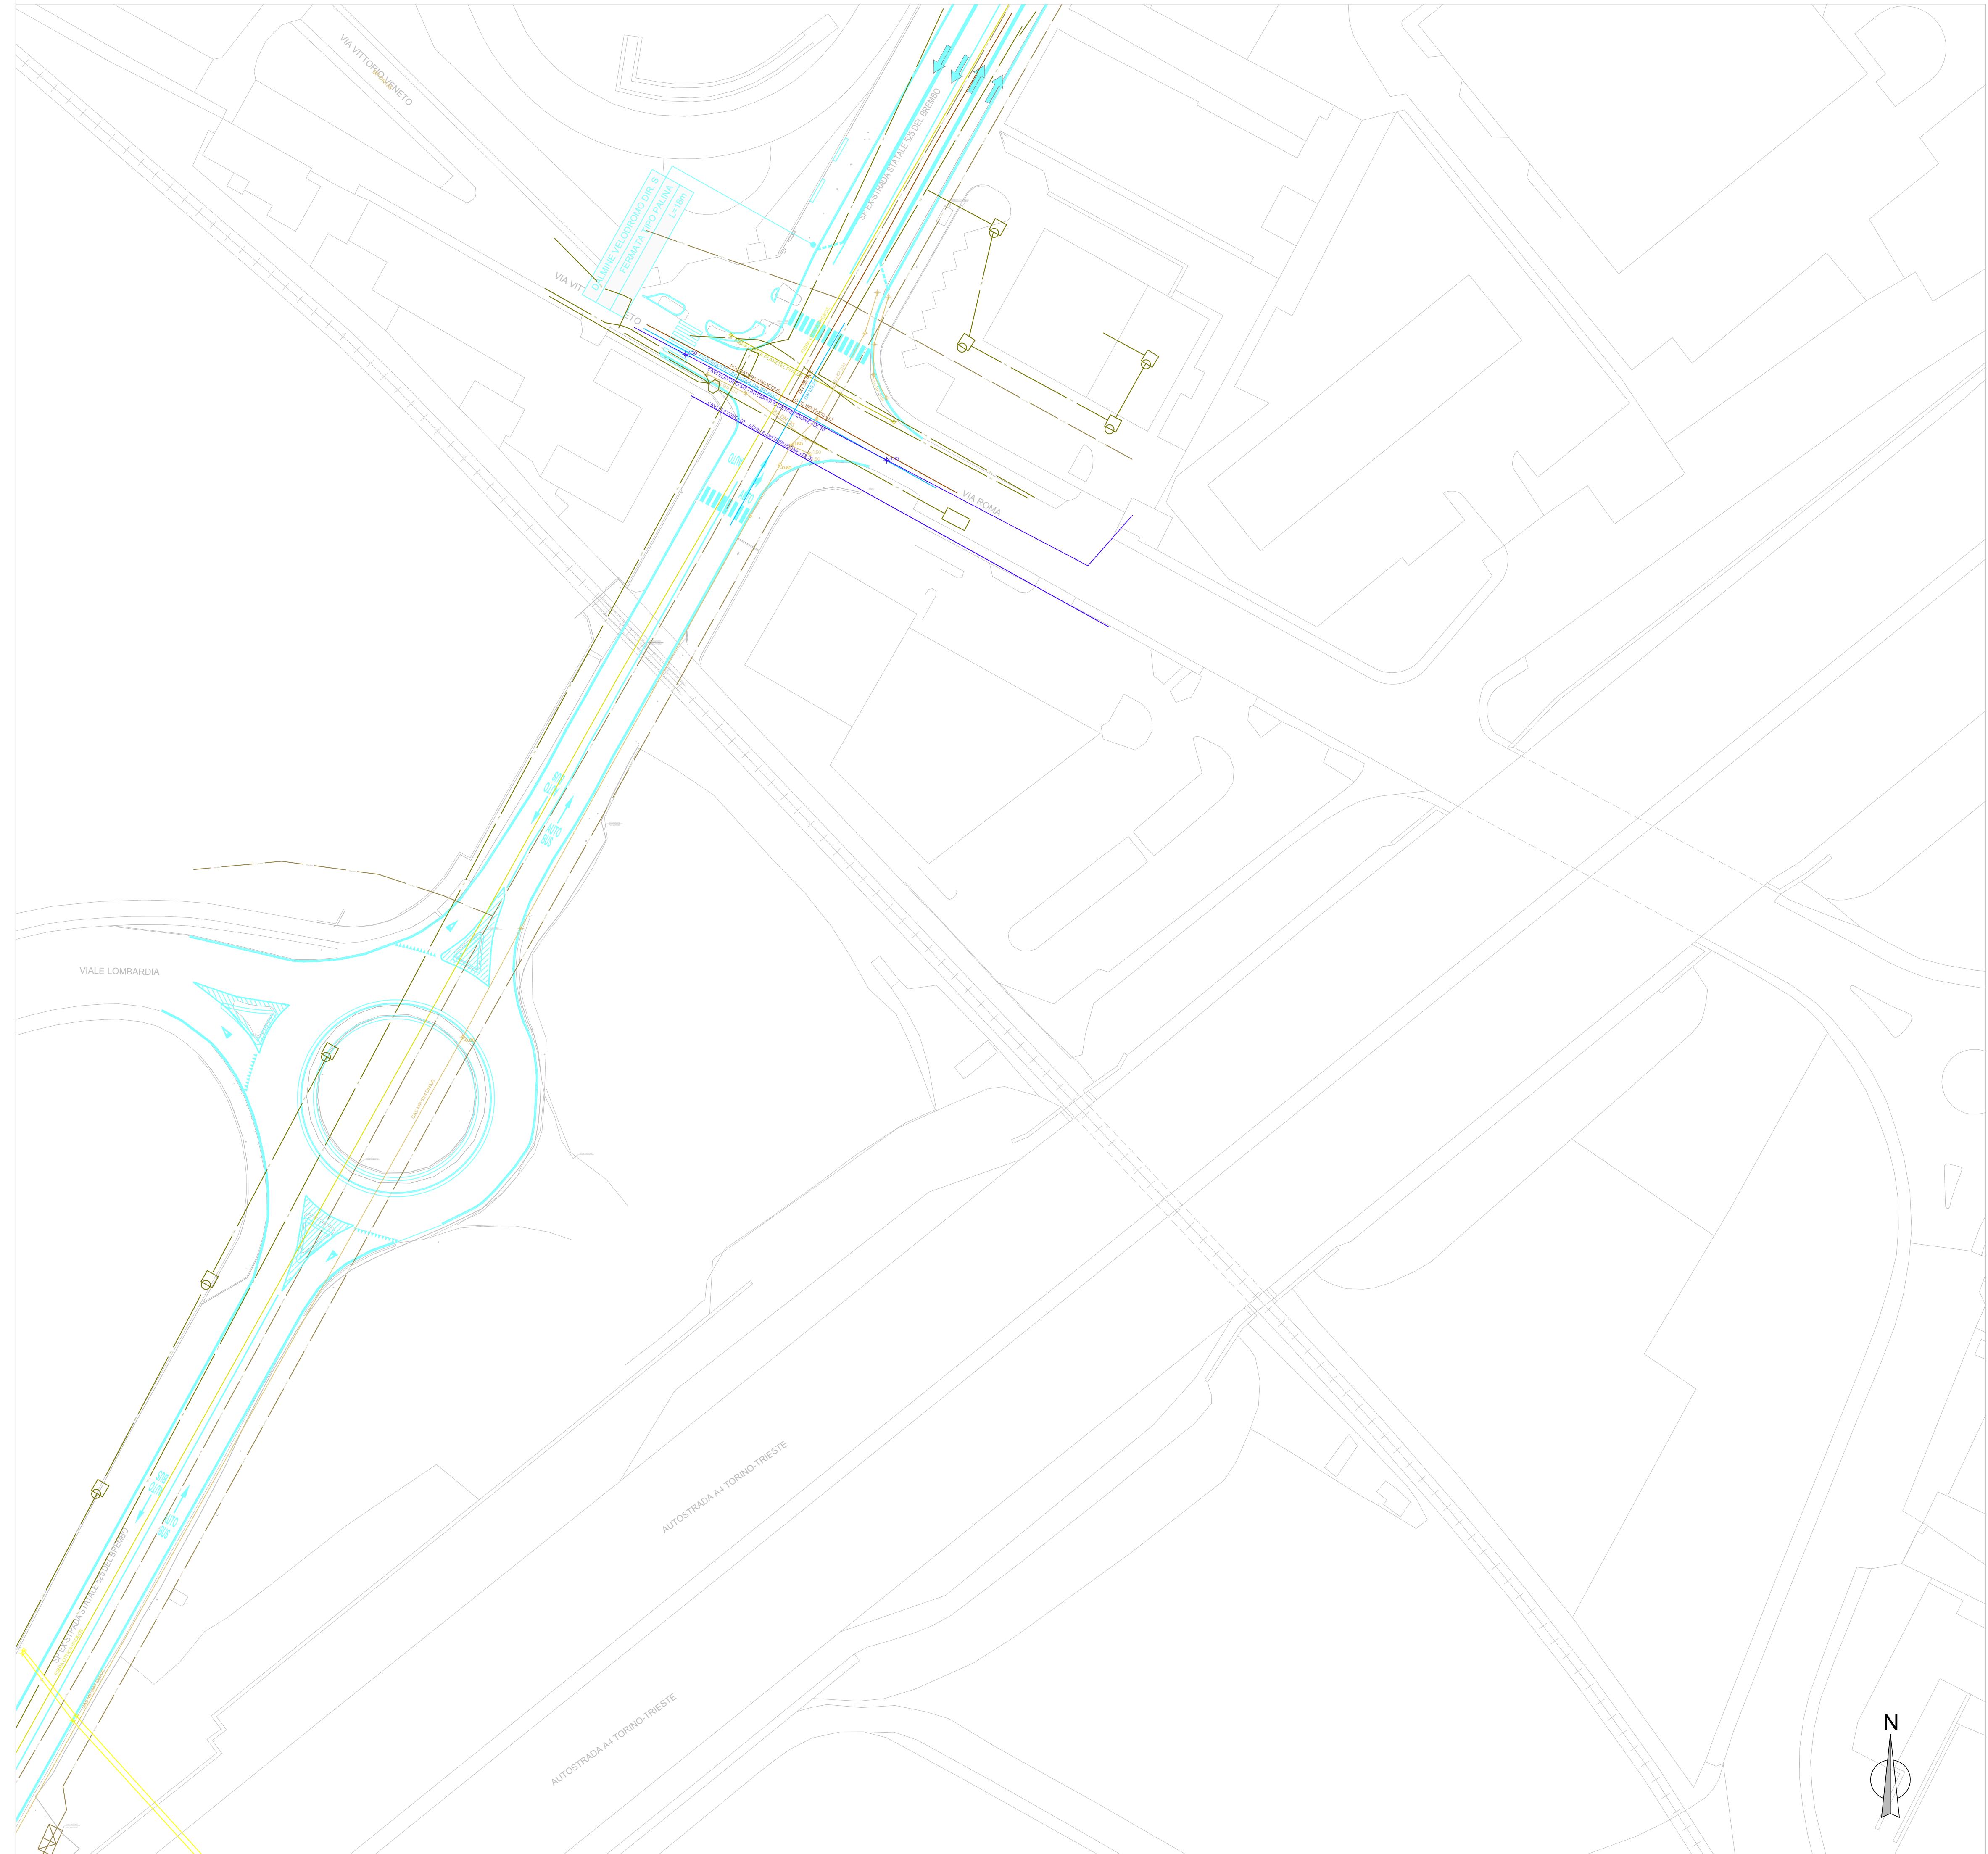

INGOMBRO PROGETTO DEFINITIVO TRACCIATO E-BRT

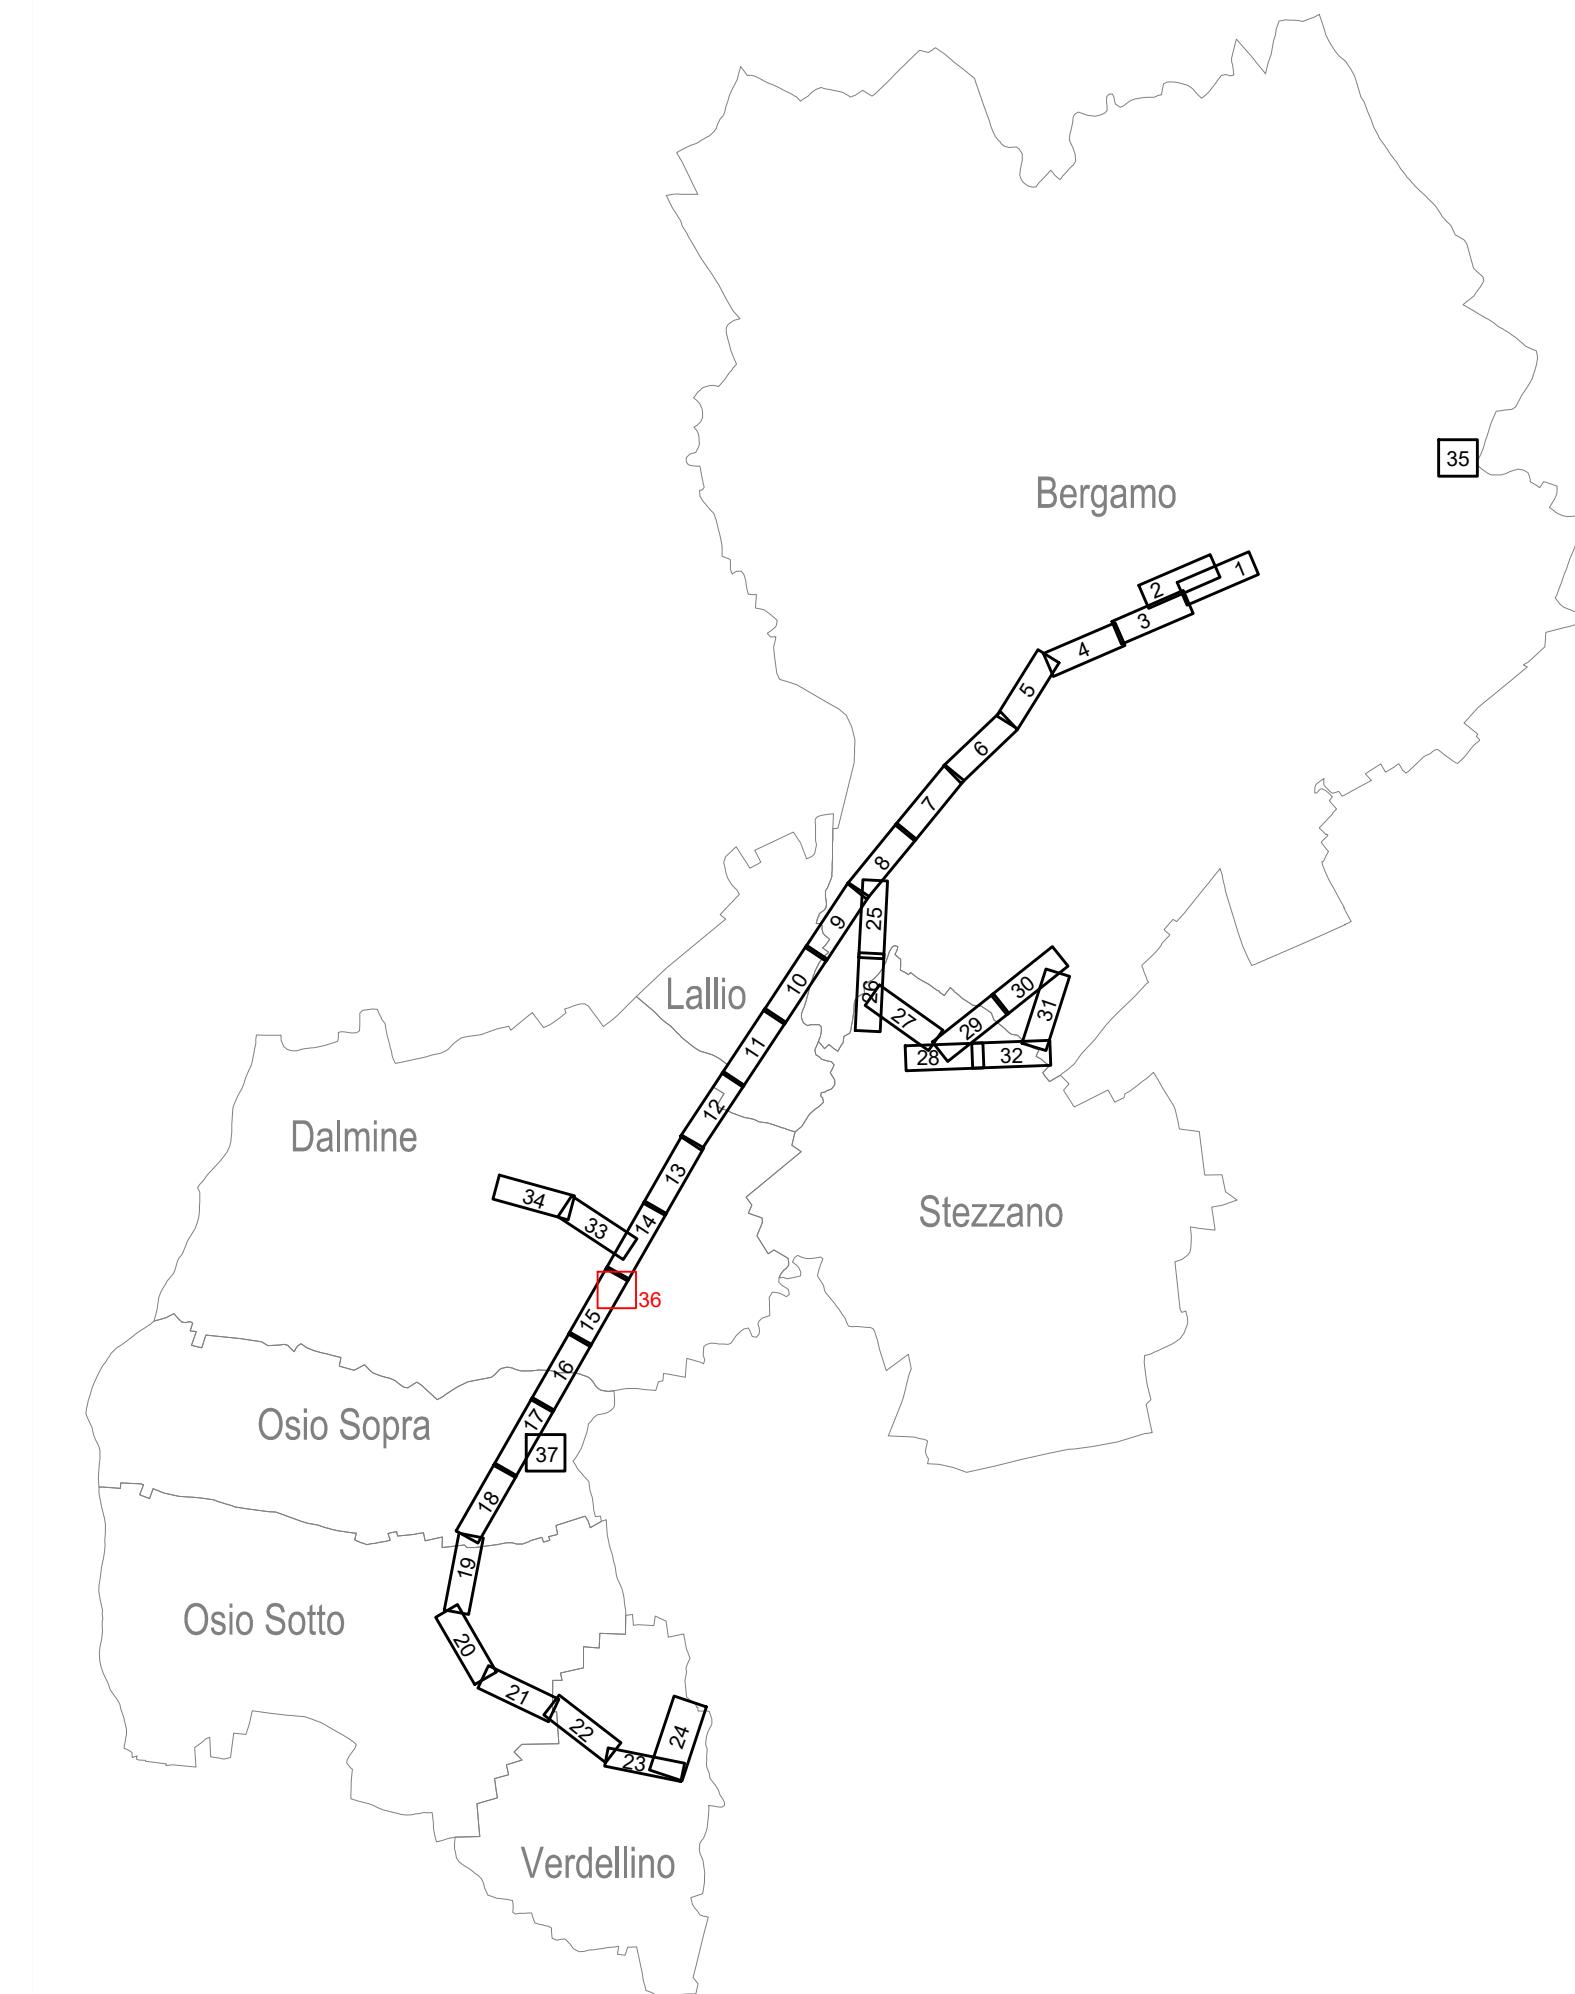

Finanziato dall'Unione europea NextGenerationEU Ministero delle Infrastrutture e dei Trasporti Italiadomani Regione Lombardia Città di Bergamo	
SOGGETTO ATTUATORE DI PRIMO NIVELLO BERGAMO CITTÀ DEL MILLE COMUNE DI BERGAMO Piazza Giacomo Matteotti, 27 - 24122 Bergamo (BG)	
SOGGETTO ATTUATORE DI SECONDO NIVELLO ATB Mobilità s.p.a. Via Gleno, 13 - 24125 Bergamo (BG)	
REALIZZAZIONE DI UN SISTEMA E-BRT TRA I COMUNI DI BERGAMO, DALMINE E VERDELLINO PROGETTO DEFINITIVO <small>CUP: H1B21006730001 - CIG: 9562909425</small>	
APPALATTORE Vitali S.p.A. via Lombardia 2/A 20068 - Peschiera Borromeo (MI)	Mandante Artelia Sas Rue Simone Veil 16 93000 Levallois-Perret-Quebec-sur-Seine (France)
PROGETTISTI Artelia Italia S.p.A. Piazza G. Marconi 25 00144 - Roma (RM)	ERREGI Studio Carrara Via T. Tessio 89 24121 - Bergamo (BG)
