

LEGENDA			
VIABILITÀ DI ACCESSO AL SITO			
	VIABILITÀ PEDONALE DEL PERSONALE DI CANTIERE		VIABILITÀ CARRABILE DEL PERSONALE DI CANTIERE ALL'INTERNO DEL SITO
	ACCESSO PEDONALE DEL PERSONALE DI CANTIERE		ACCESSO CARRABILE DEL PERSONALE DI CANTIERE
	AREA DI STOCCAGGIO TEMPORANEO DI MATERIALI E ATTREZZATURE		VIABILITÀ CARRABILE MEZZI DI CANTIERE
	AREA DI LAVORO FISSA		ACCESSO CARRABILE MEZZI DI CANTIERE
	AREA INDICATIVA DI STAZIONAMENTO DEL MEZZO AUTOGRU		RECINZIONE PREFABBRICATA IN PANNELLI DI RETE ELETTROSALDATA E RETE DI PLASTICA STAMPATA
	SERVIZIO IGIENICO		BARRIERA NEW JERSEY IN CEMENTO
	AREA SPOGLIATOI E UFFICI DI CANTIERE		BARRIERA NEW JERSEY RIEMPIBILI
	VIABILITÀ ORDINARIA		QUADRO ELETTRICO DI CANTIERE
	VIABILITÀ DI CANTIERE		IMPIANTO DI MESSA A TERRA
	ESTINTORE		VIETATO L'ACCESSO AI NON ADDETTI AI LAVORI
	MEZZI DI LAVORO IN AZIONE		DISPOSITIVO LUMINOSO A LUCE ROSSA / GIALLA
	SEGNALETICA DI SICUREZZA		PASSAGGIO OBBLIGATORIO
	CARTELO DI CANTIERE		CASSETTA DI PRONTO SOCCORSO


LEGENDA ASSI DI INTERVENTO	
	BERGAMO - VERDELLINO CORSIA E-BRT IN SEDE RISERVATA
	BERGAMO - VERDELLINO CORSIA RISERVATA DINAMICA E-BRT PREVIA ATTIVAZIONE PREFERENZIALE SEMAFORICO
	BERGAMO - VERDELLINO CORSIA E-BRT IN SEDE PROMISCUA
	VERDELLINO - BERGAMO CORSIA E-BRT IN SEDE RISERVATA
	VERDELLINO - BERGAMO CORSIA RISERVATA DINAMICA E-BRT PREVIA ATTIVAZIONE PREFERENZIALE SEMAFORICO
	VERDELLINO - BERGAMO CORSIA E-BRT IN SEDE PROMISCUA
	KM ROSSO PERCORSO NAVETTE IN SEDE PROMISCUA
	FERMATA DI PROGETTO

NOTE
- **cartellonistica stradale:** sempre conforme per caratteristiche e posizionamento a quanto prescritto dagli schemi tipici indicati dal D.M. 10/07/2002 e dal corpo di polizia locale del comune in sede di rilascio dell'ordinanza.


FASE 2a di cantierizzazione
REALIZZAZIONE NUOVA SEDE STRADALE.

FASE 2b di cantierizzazione
REALIZZAZIONE NUOVA SEDE STRADALE E RICONFIGURAZIONE/REALIZZAZIONE MARCIAPIEDI, PARCHEGGI ED ACCESSI CARRABILI, PISTE CICLABILI.

PLANIMETRIA DI CANTIERE - VIA ROMA - FASE 2a e 2b - AREA CAMPO BASE - Scala 1:500

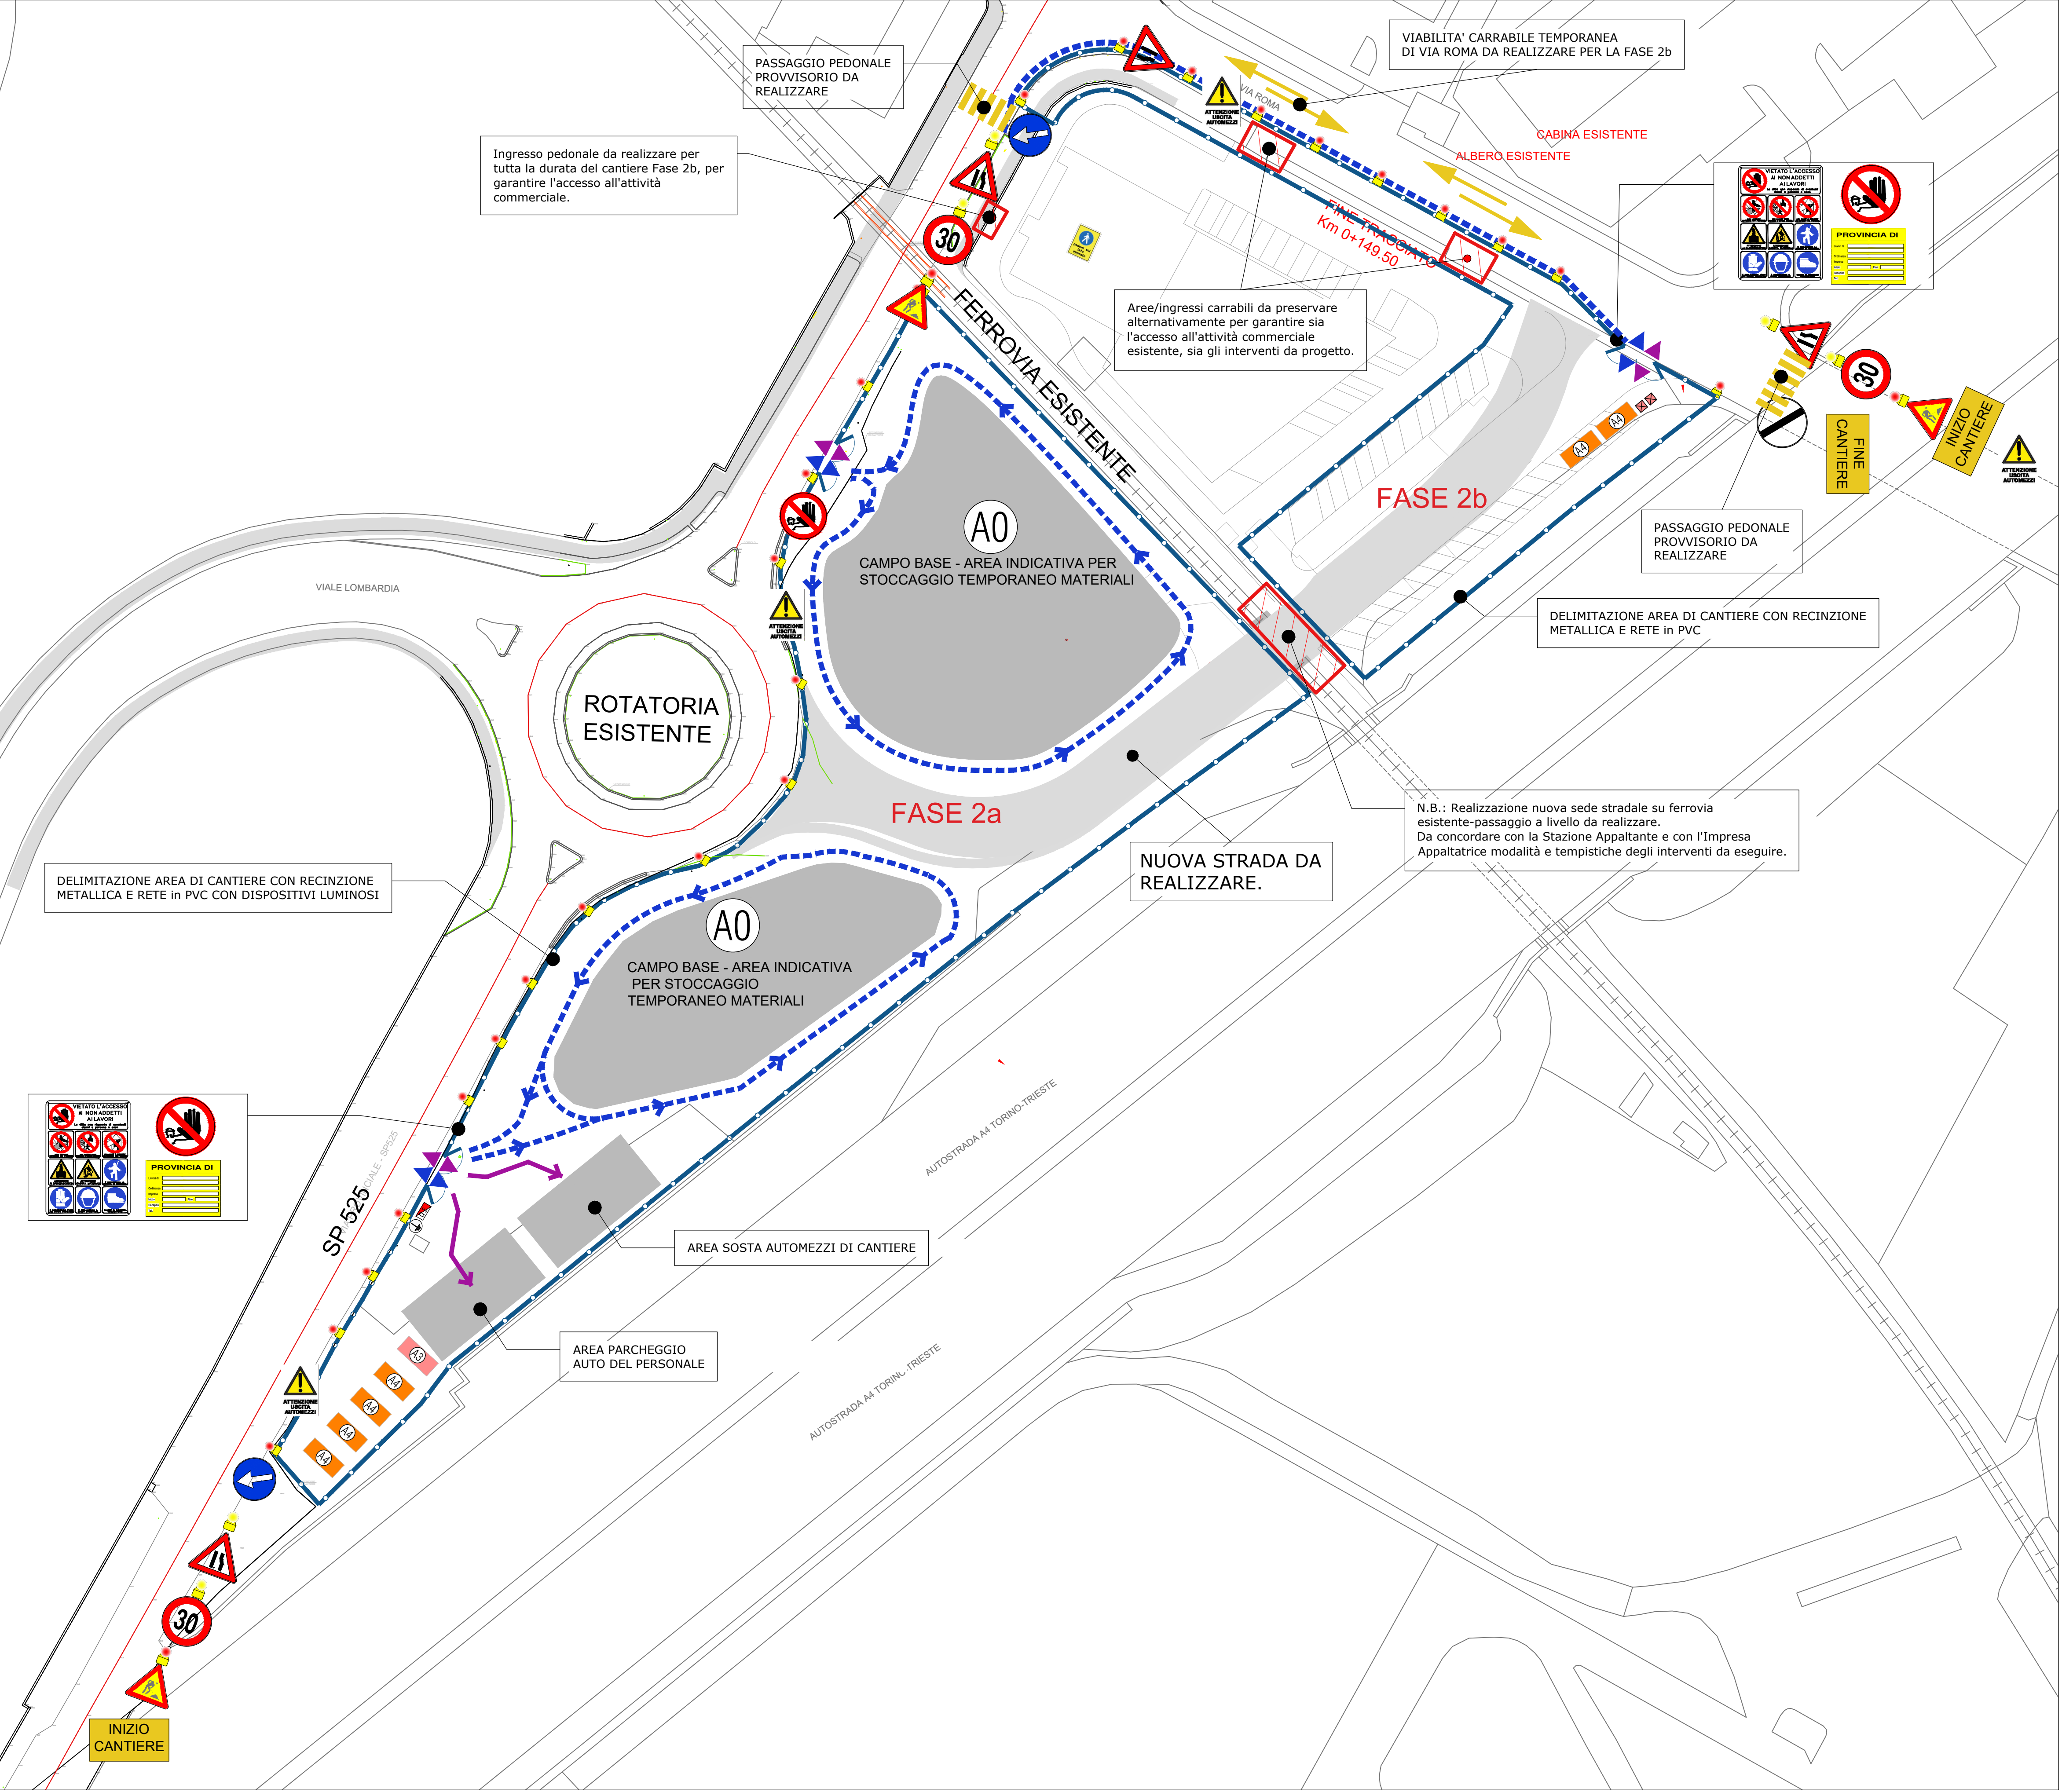

INQUADRAMENTO GENERALE Asse Bergamo/Verdellino
KEYPLAN: PERCORSO PL04 direzione Bergamo

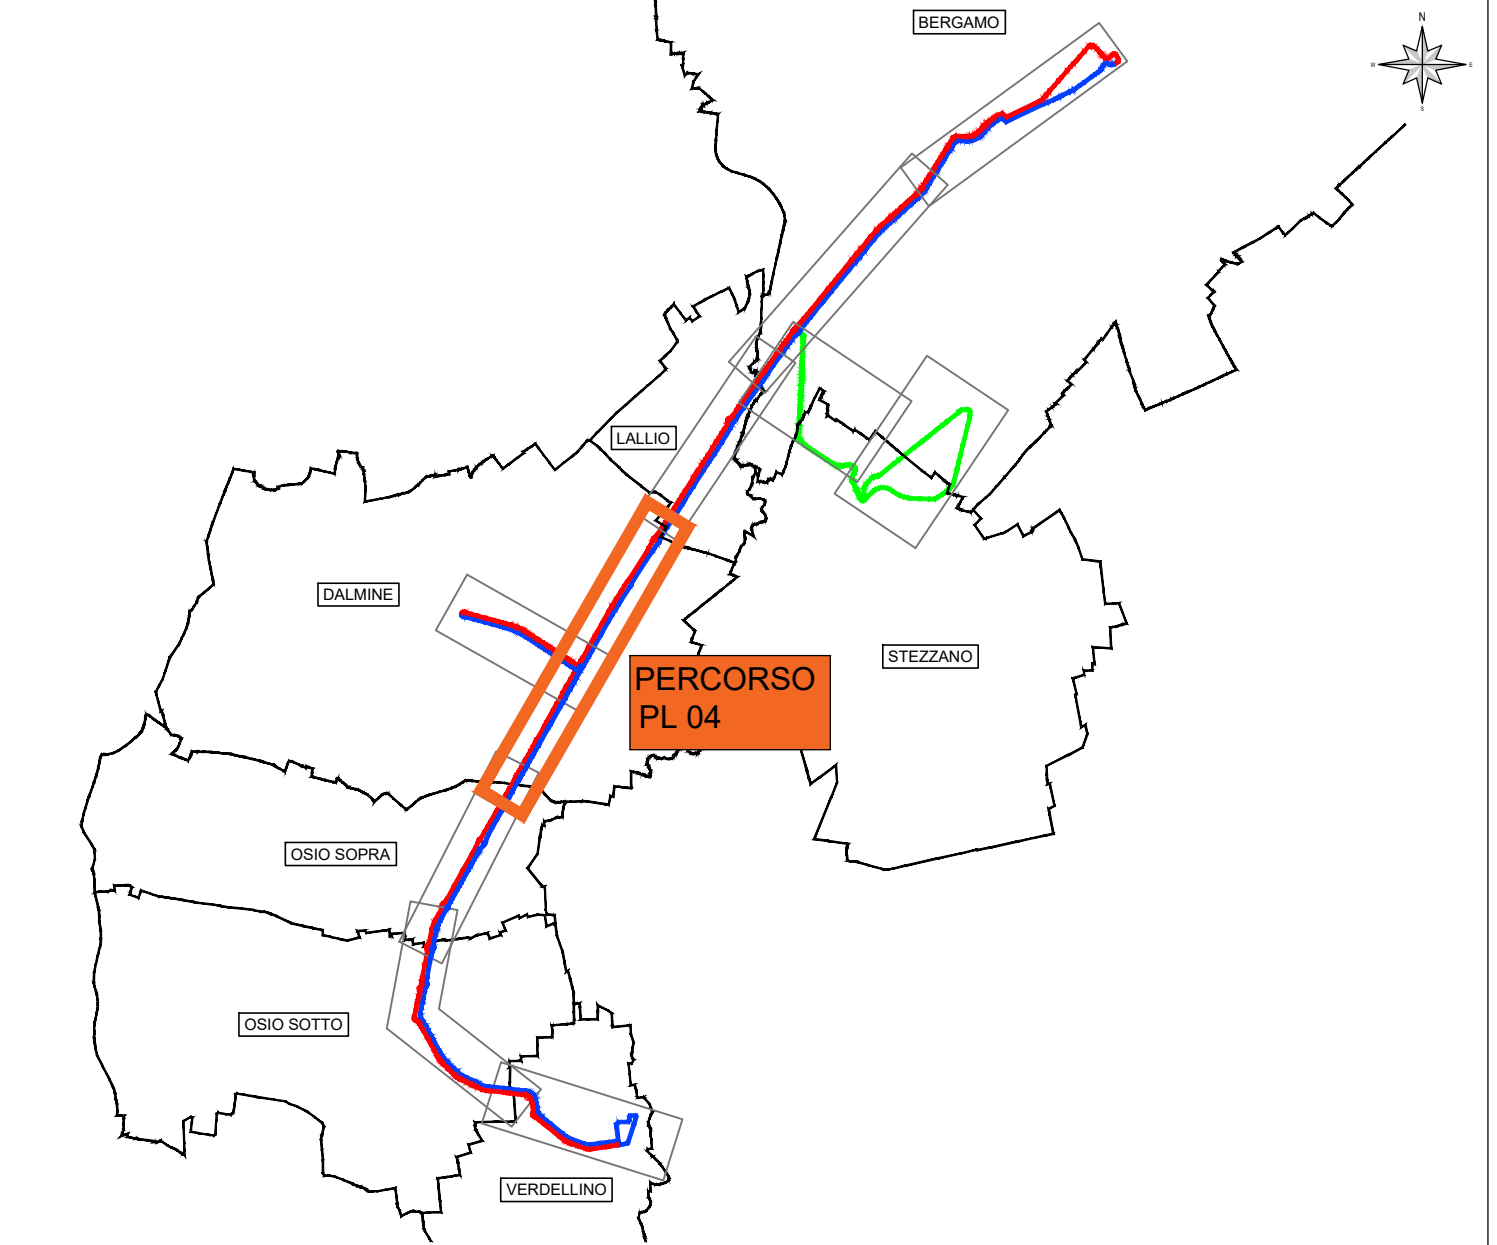

INDIVIDUAZIONE AREA DI CANTIERE e schema della viabilità esistente:
Cantiere: C.26 - Via Roma



SOGGETTO ATTUATORE DI PRIMO LIVELLO									
 COMUNE DI BERGAMO Piazza Giacomo Matteotti, 27 - 24122 Bergamo (BG)									
SOGGETTO ATTUATORE DI SECONDO LIVELLO									
 ATB Mobilità S.p.A. Via Gleno, 13 - 24125 Bergamo (BG)									
REALIZZAZIONE DI UN SISTEMA E-BRT TRA I COMUNI DI BERGAMO, DALMINE E VERDELLINO PROGETTO DEFINITIVO CUP: H11B21006730001 - CIG: 9562908A25									
APPALTATORE	Mandatari								
 Vitali S.p.A. via Lombardia 2/A 20068 - Peschiera Borromeo (MI)	 Artelia Sas Rue Simone Vial 16 93400 Saint-Ouen-sur-Seine (France) ERRECI Piazza del Viminale 14 00184 Roma (RM) Studio Carrara Via T. Tasso 88 24121 - Bergamo (BG) Pide Via Fosse 13 36060 Marostica (VI) OPINI Via Cavour 2 22074 - Lomazzo (CO)								
PROGETTISTI Capogruppo/mandataria:	 Artelia Italia S.p.A. Piazza G. Marconi 25 00144 - Roma (RM)								
IL PROGETTISTA	IL PROGETTISTA E RESPONSABILE DELL'INTEGRAZIONE	IL RESPONSABILE UNICO DEL PROCEDIMENTO							
Arch. Giampaolo Angelucci	Ing. Marco Gonella	Ing. C. Rila Donato							
A	Novembre 2023	Prima emissione	SF	G. Angelucci	M. Gonella				
REV	DATA	TIPO DI EMISSIONE	REDAITO	CONTROLLATO	AGGIORNATO/ANNULLATO				
17. SICUREZZA, CANTIERIZZAZIONE, BONIFICA ORDIGNI BELLOCCI PERCORSO PL04 direzione Bergamo Stazione Cantiere C.26 BIS Via Roma Fase 2									
IDENTIFICAZIONE ELABORATO									
Commissa	Lotto	Fase	Tratto	Tipo doc.	Disciplina / WBS 1-2	Progressivo doc	Revisione	DATA	SCALA:
B 23 D	0 0	D	0 0	P 8	C A B R C 0	0 2 9	A	NOVEMBRE 2023	1:500